

Client Jean-Daniel Python

Objet Construction d'un bâtiment de bureaux, d'habitation et parking  
Parcelle 119 | Chemin de la Crosette | 1026 Denges

# VUES EN PLAN, COUPE ET FAÇADES

PROTECTION INCENDIE

MISE À L'ENQUÊTE

Bâtiment de bureaux de moyenne hauteur avec isol. combustible - DAQ2 - CAMAC 228 461



INGENIEURS  
CONSEILS SA

Bâtiment  
Génie-civil  
Constructions industrielles  
Ouvrages d'art  
Protection incendie


Plan n°

2318.92.001A

Rue du Centre 16 > CH-1023 Crissier > tél. +41 (0)21 636 09 02 > e-mail info@mping.ch

www.mp-ingenieurs.ch

745x1260mm

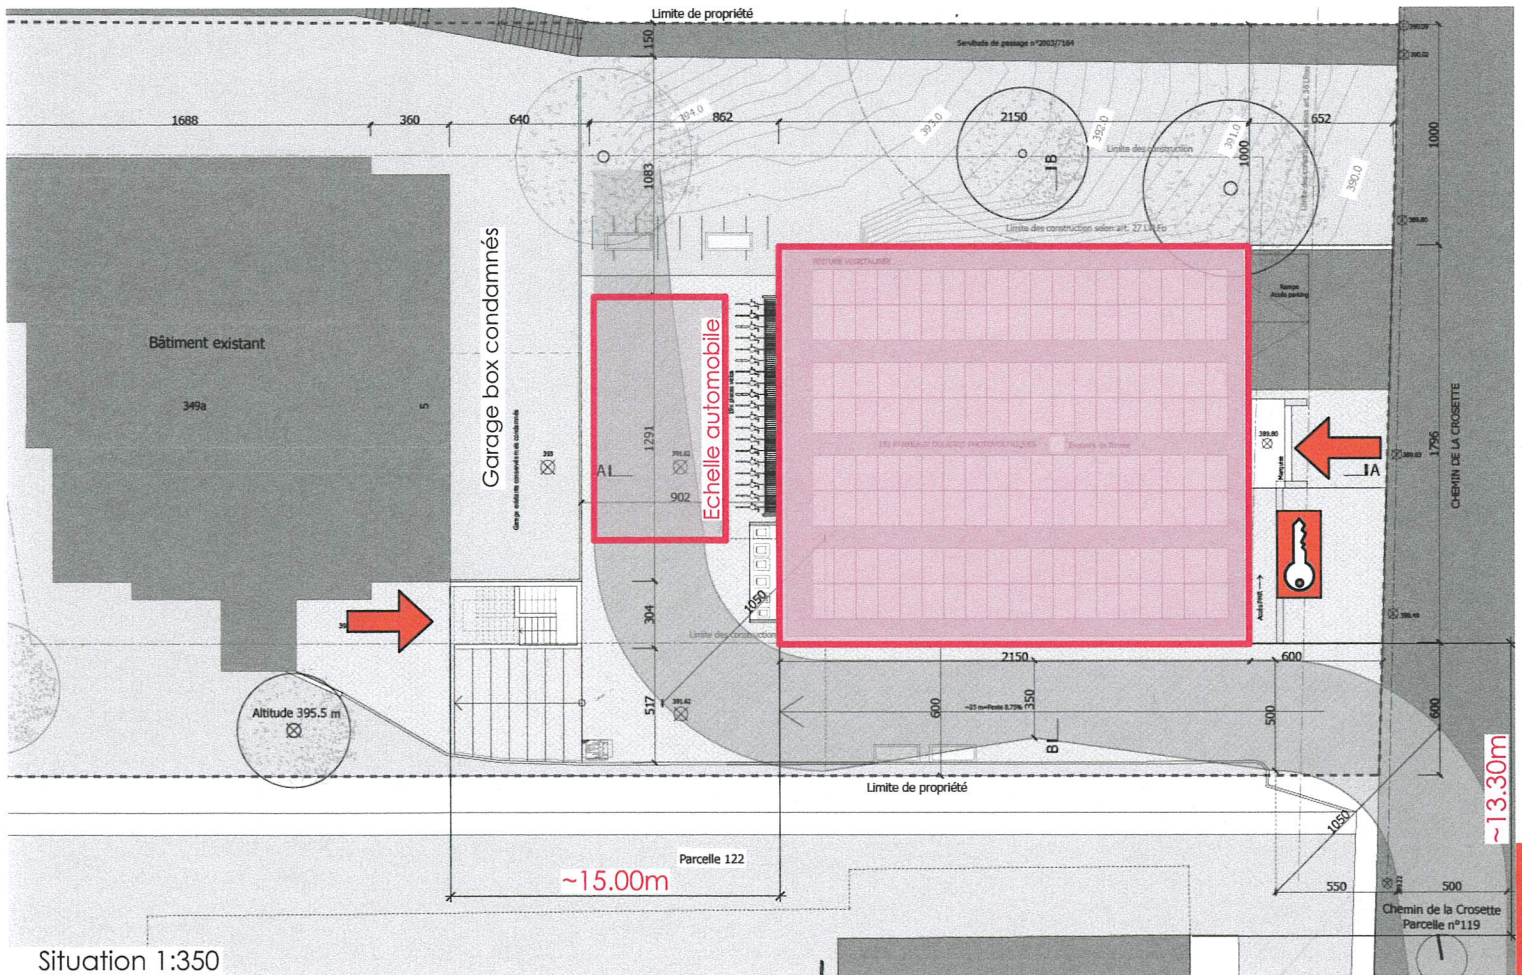

Situation 1:350

Le propriétaire

Le promettant acquéreur

L'architecte

Expert protection incendie  
Patrick Ebner HPI 10060141

Création > Date : 23.02.2024 > Dess : PE > Contr : PE > Echelles : 1:125

Indices	Date	Dess.	Cont.	Modifications
A	15.11.2024	PE	PE	Mise à jour avec deuxième sous-sol et installation sprinkler
B				
C				