


Chemin de la Crosette  
Parcelle n°119

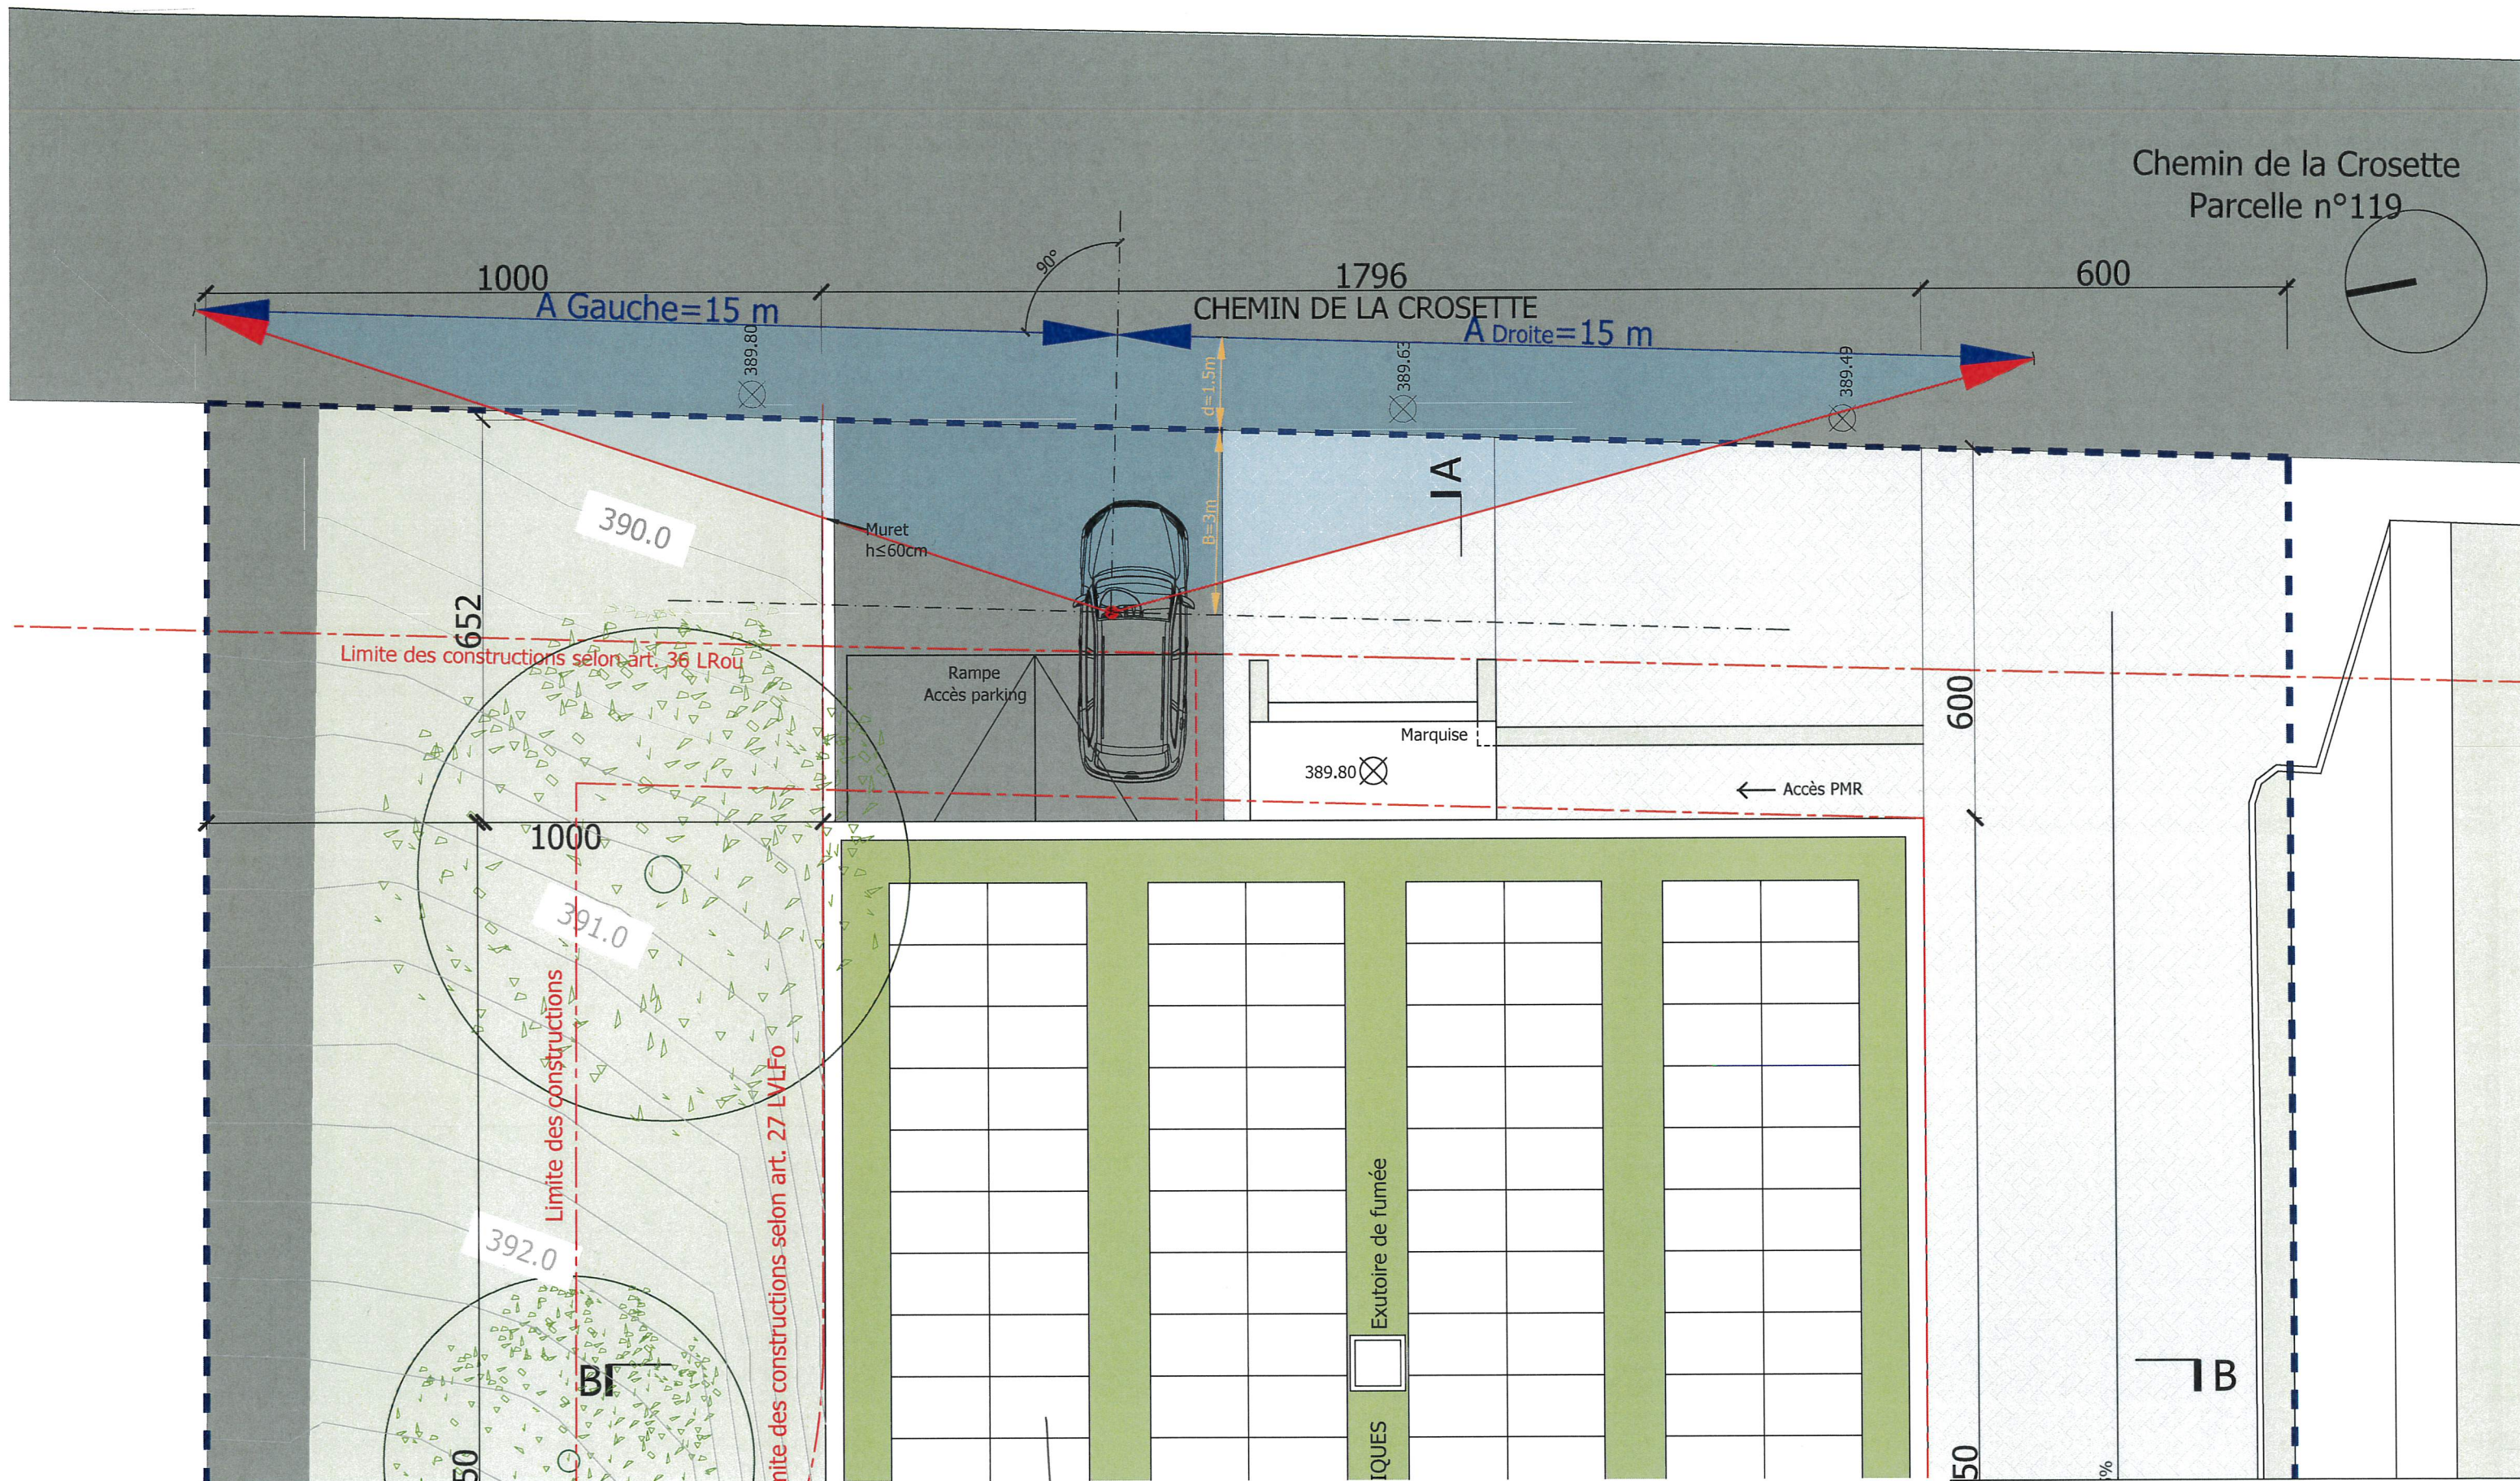

**LEGENDE:**

- Distance de visibilité
- Ligne de visibilité
- Distance B d'observation
- Distance d
- Triangle de visibilité

ARCHITECTE

PROPRIETAIRE

PROMETTANT ACQUEREUR

*[Handwritten signatures]*

Commune de Denges - Parcelle 119  
Propriété de Jean-Daniel Python

Schéma de visibilité d'accès	plan n° 538-100-10_16
échelle 1:100	dessin: 28 janvier 2025

salvatore mercuri	Route d'Yverdon 2
<b>STNEMENT 9</b>	1033 Cheseaux-sur-Lausanne
	T. 021 634 55 01 / lmen@lmen.ch