
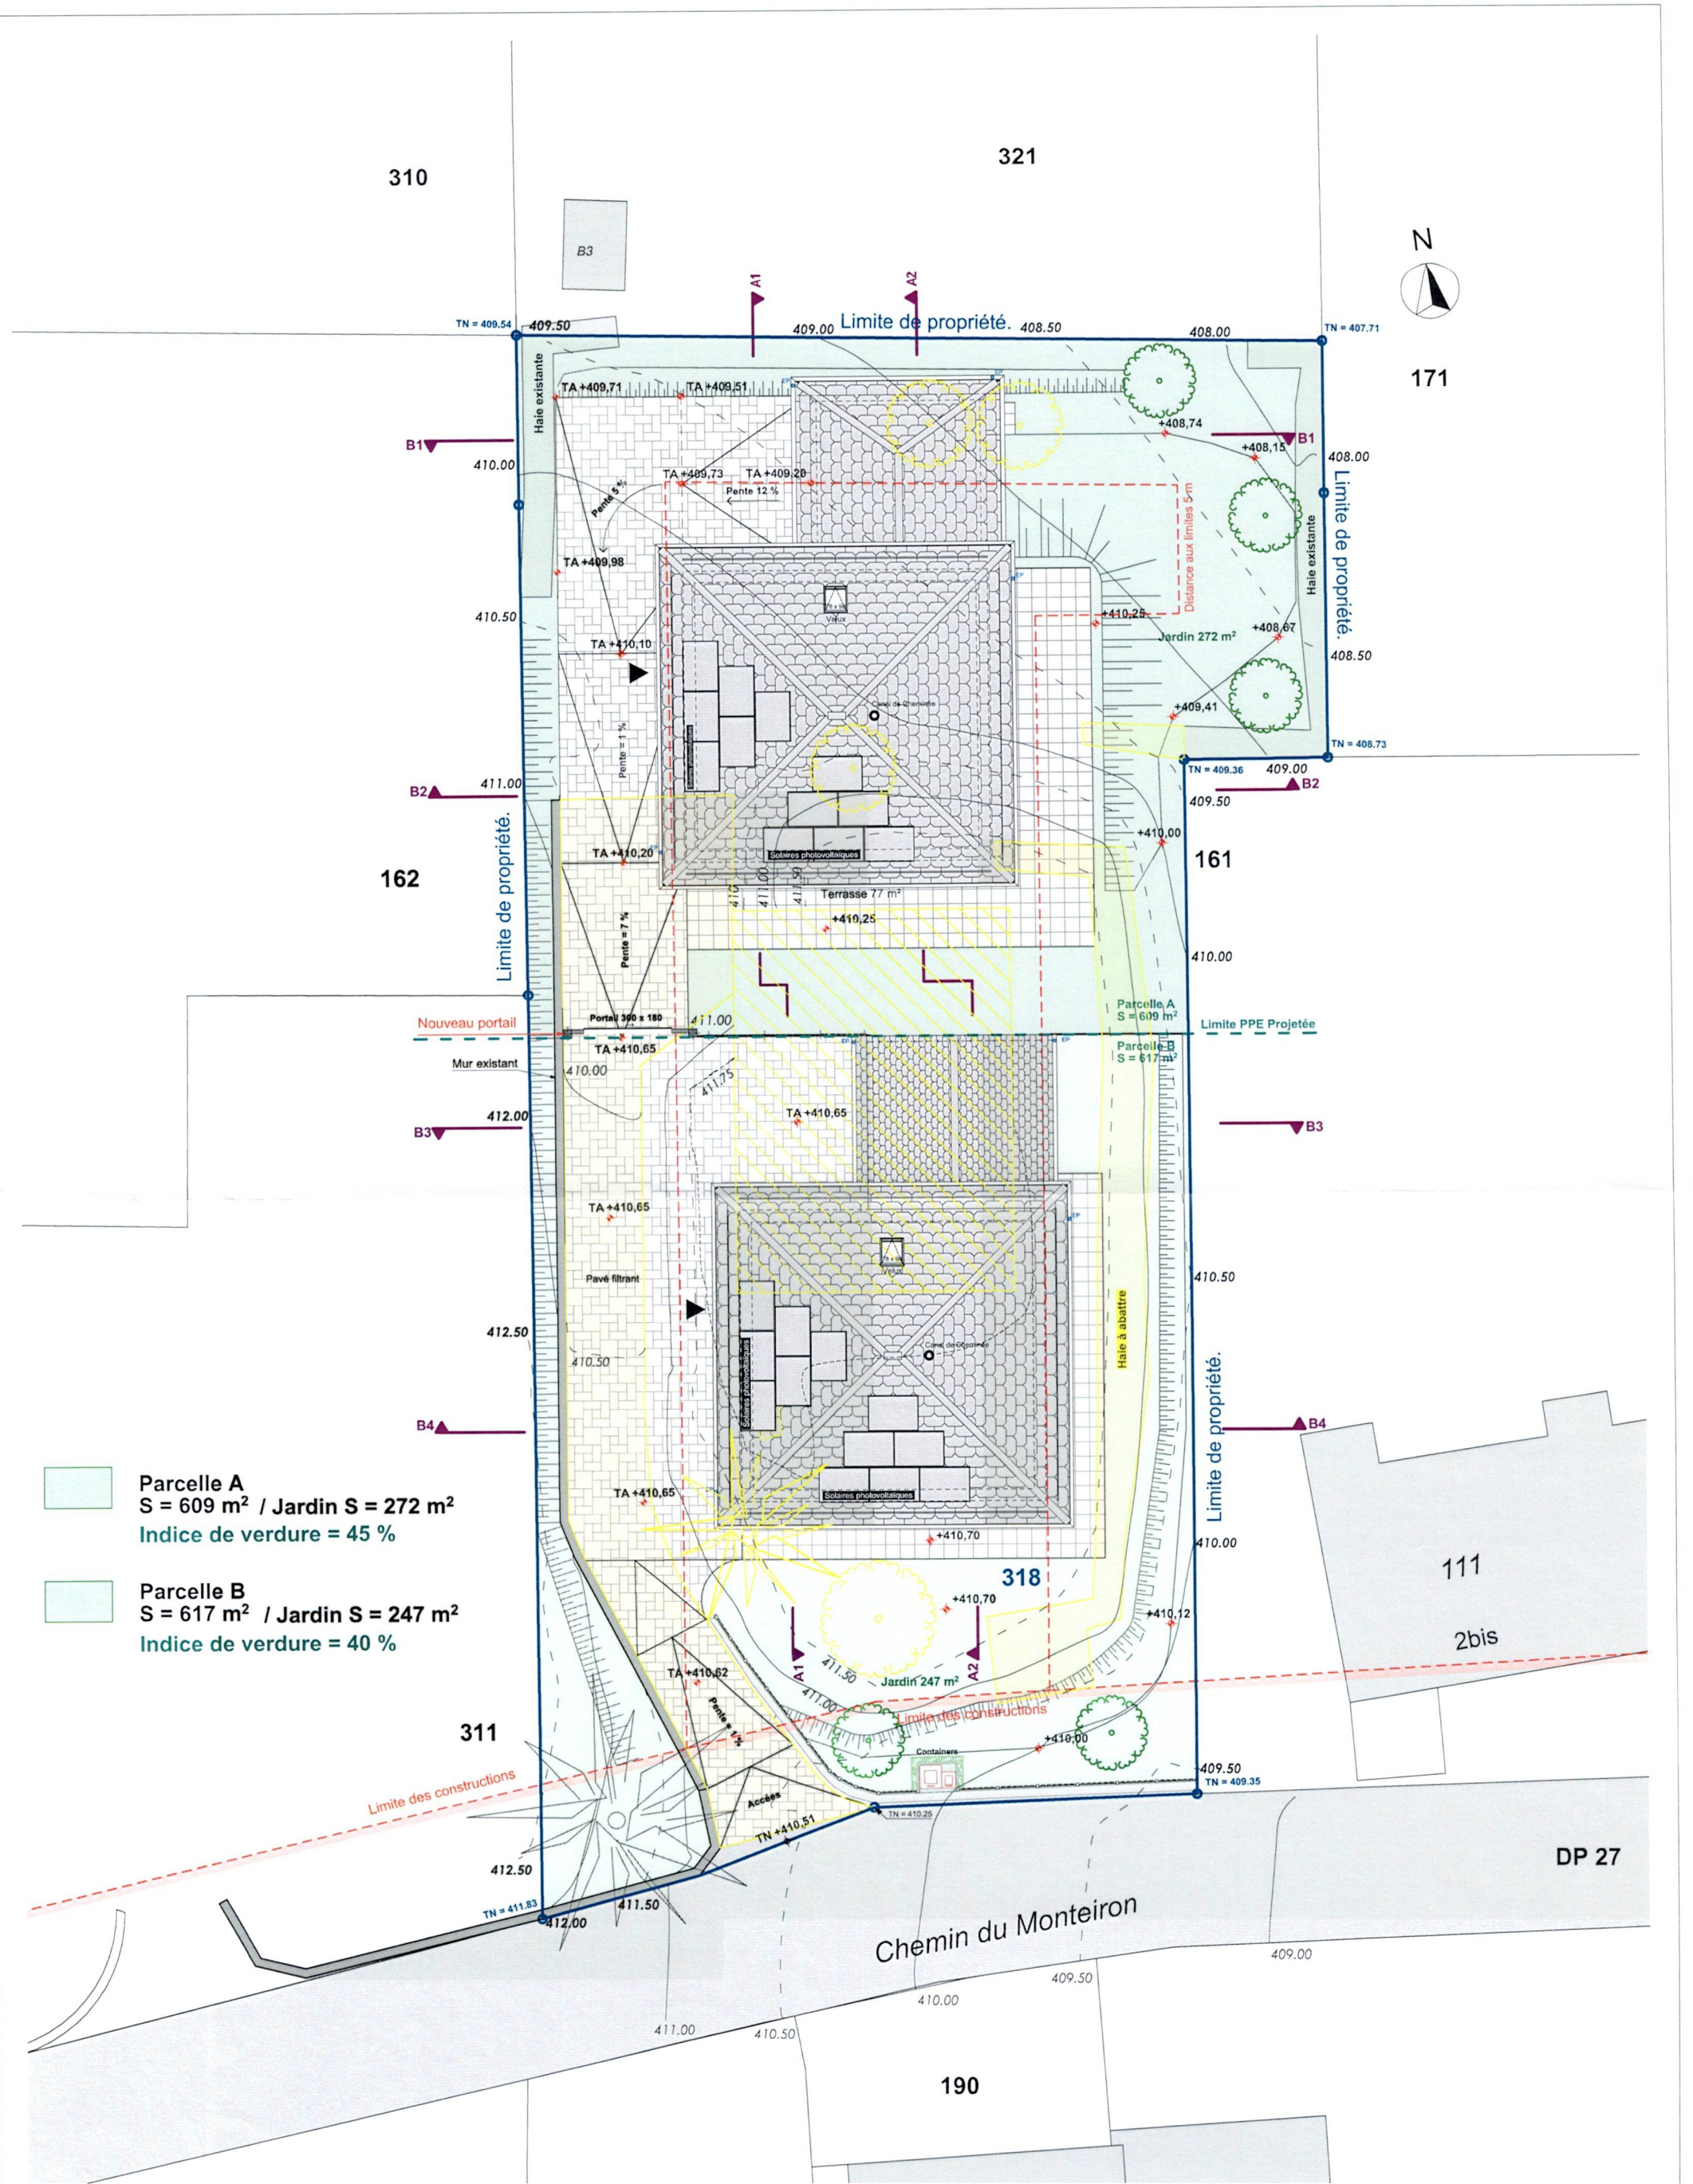


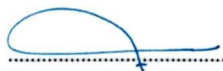

|                                                                                                  |                           |  |   |                         |                    |   |   |                      |
|--------------------------------------------------------------------------------------------------|---------------------------|--|---|-------------------------|--------------------|---|---|----------------------|
| Ouvrage :<br>Construction de deux villas individuelles en PPE<br>Ch. du Monteiron 4, 1026 Denges |                           |  | <br>Rte d'Yverdon 15-1028 Préverenges<br>tél. 021 804 07 10 - fax. 021 804 07 11<br>faouzi.rahal@arimco.ch |                         |                    | Architecte:<br>Faouzi RAHAL  |   | Enquête              |
| N° de plan:<br>02                                                                                | Titre:<br>Aménagement ext |  | Commune:<br>Denges   | N° de Parcelle :<br>318 | Echelle :<br>1:200 | Format :<br>A3   | Propriétaire:<br>M. ZYSSET Laurent <br>Mme. ZYSSET Evelyne  | Date :<br>11/03/2025 |