


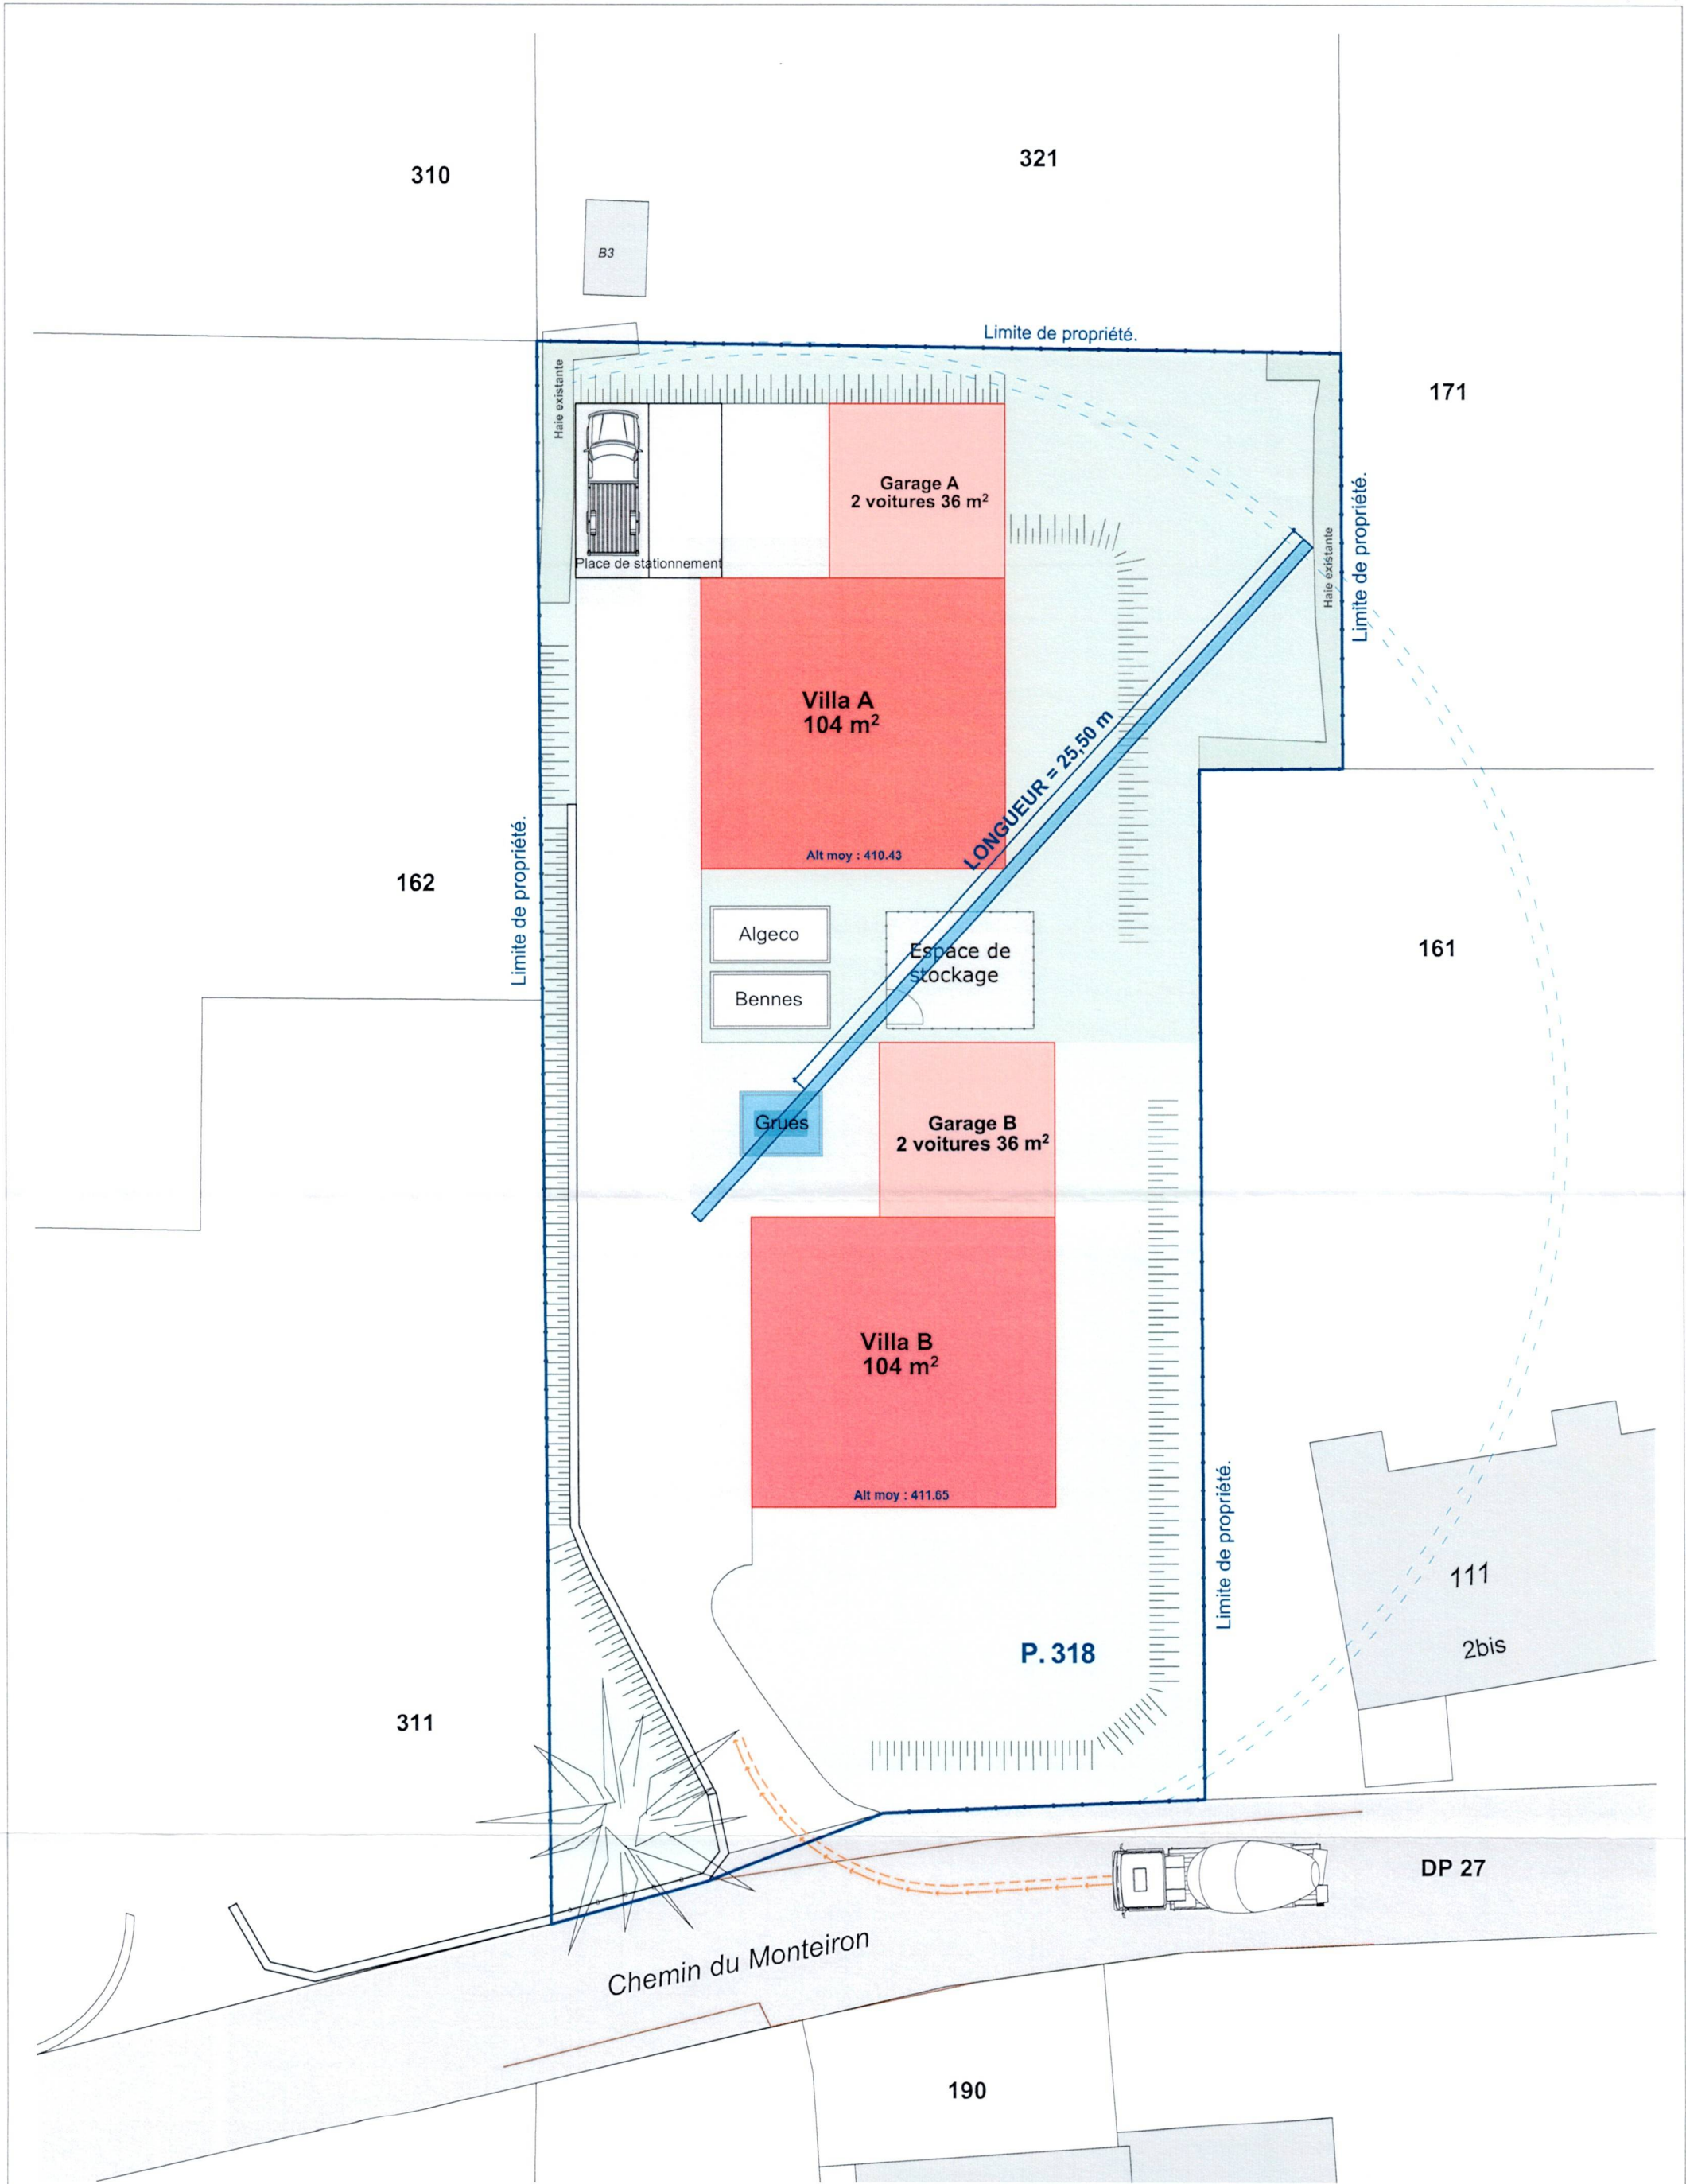

Ouvrage : Construction de deux villas individuelles en PPE Ch. du Monteiron 4, 1026 Denges		 Rte d'Yverdon 15-1028 Préverenges tél. 021 804 07 10 - fax. 021 804 07 11 faouzi.rahali@arimco.ch		Architecte: Faouzi RAHAL 		Enquête
N° de plan: 03	Titre: Installation de chantier	Commune: Denges	N° de Parcelle : 318	Echelle : 1:200	Format : A3	Propriétaire: M. ZYSSET Laurent Mme. ZYSSET Evelyne Date : 30/01/2025