


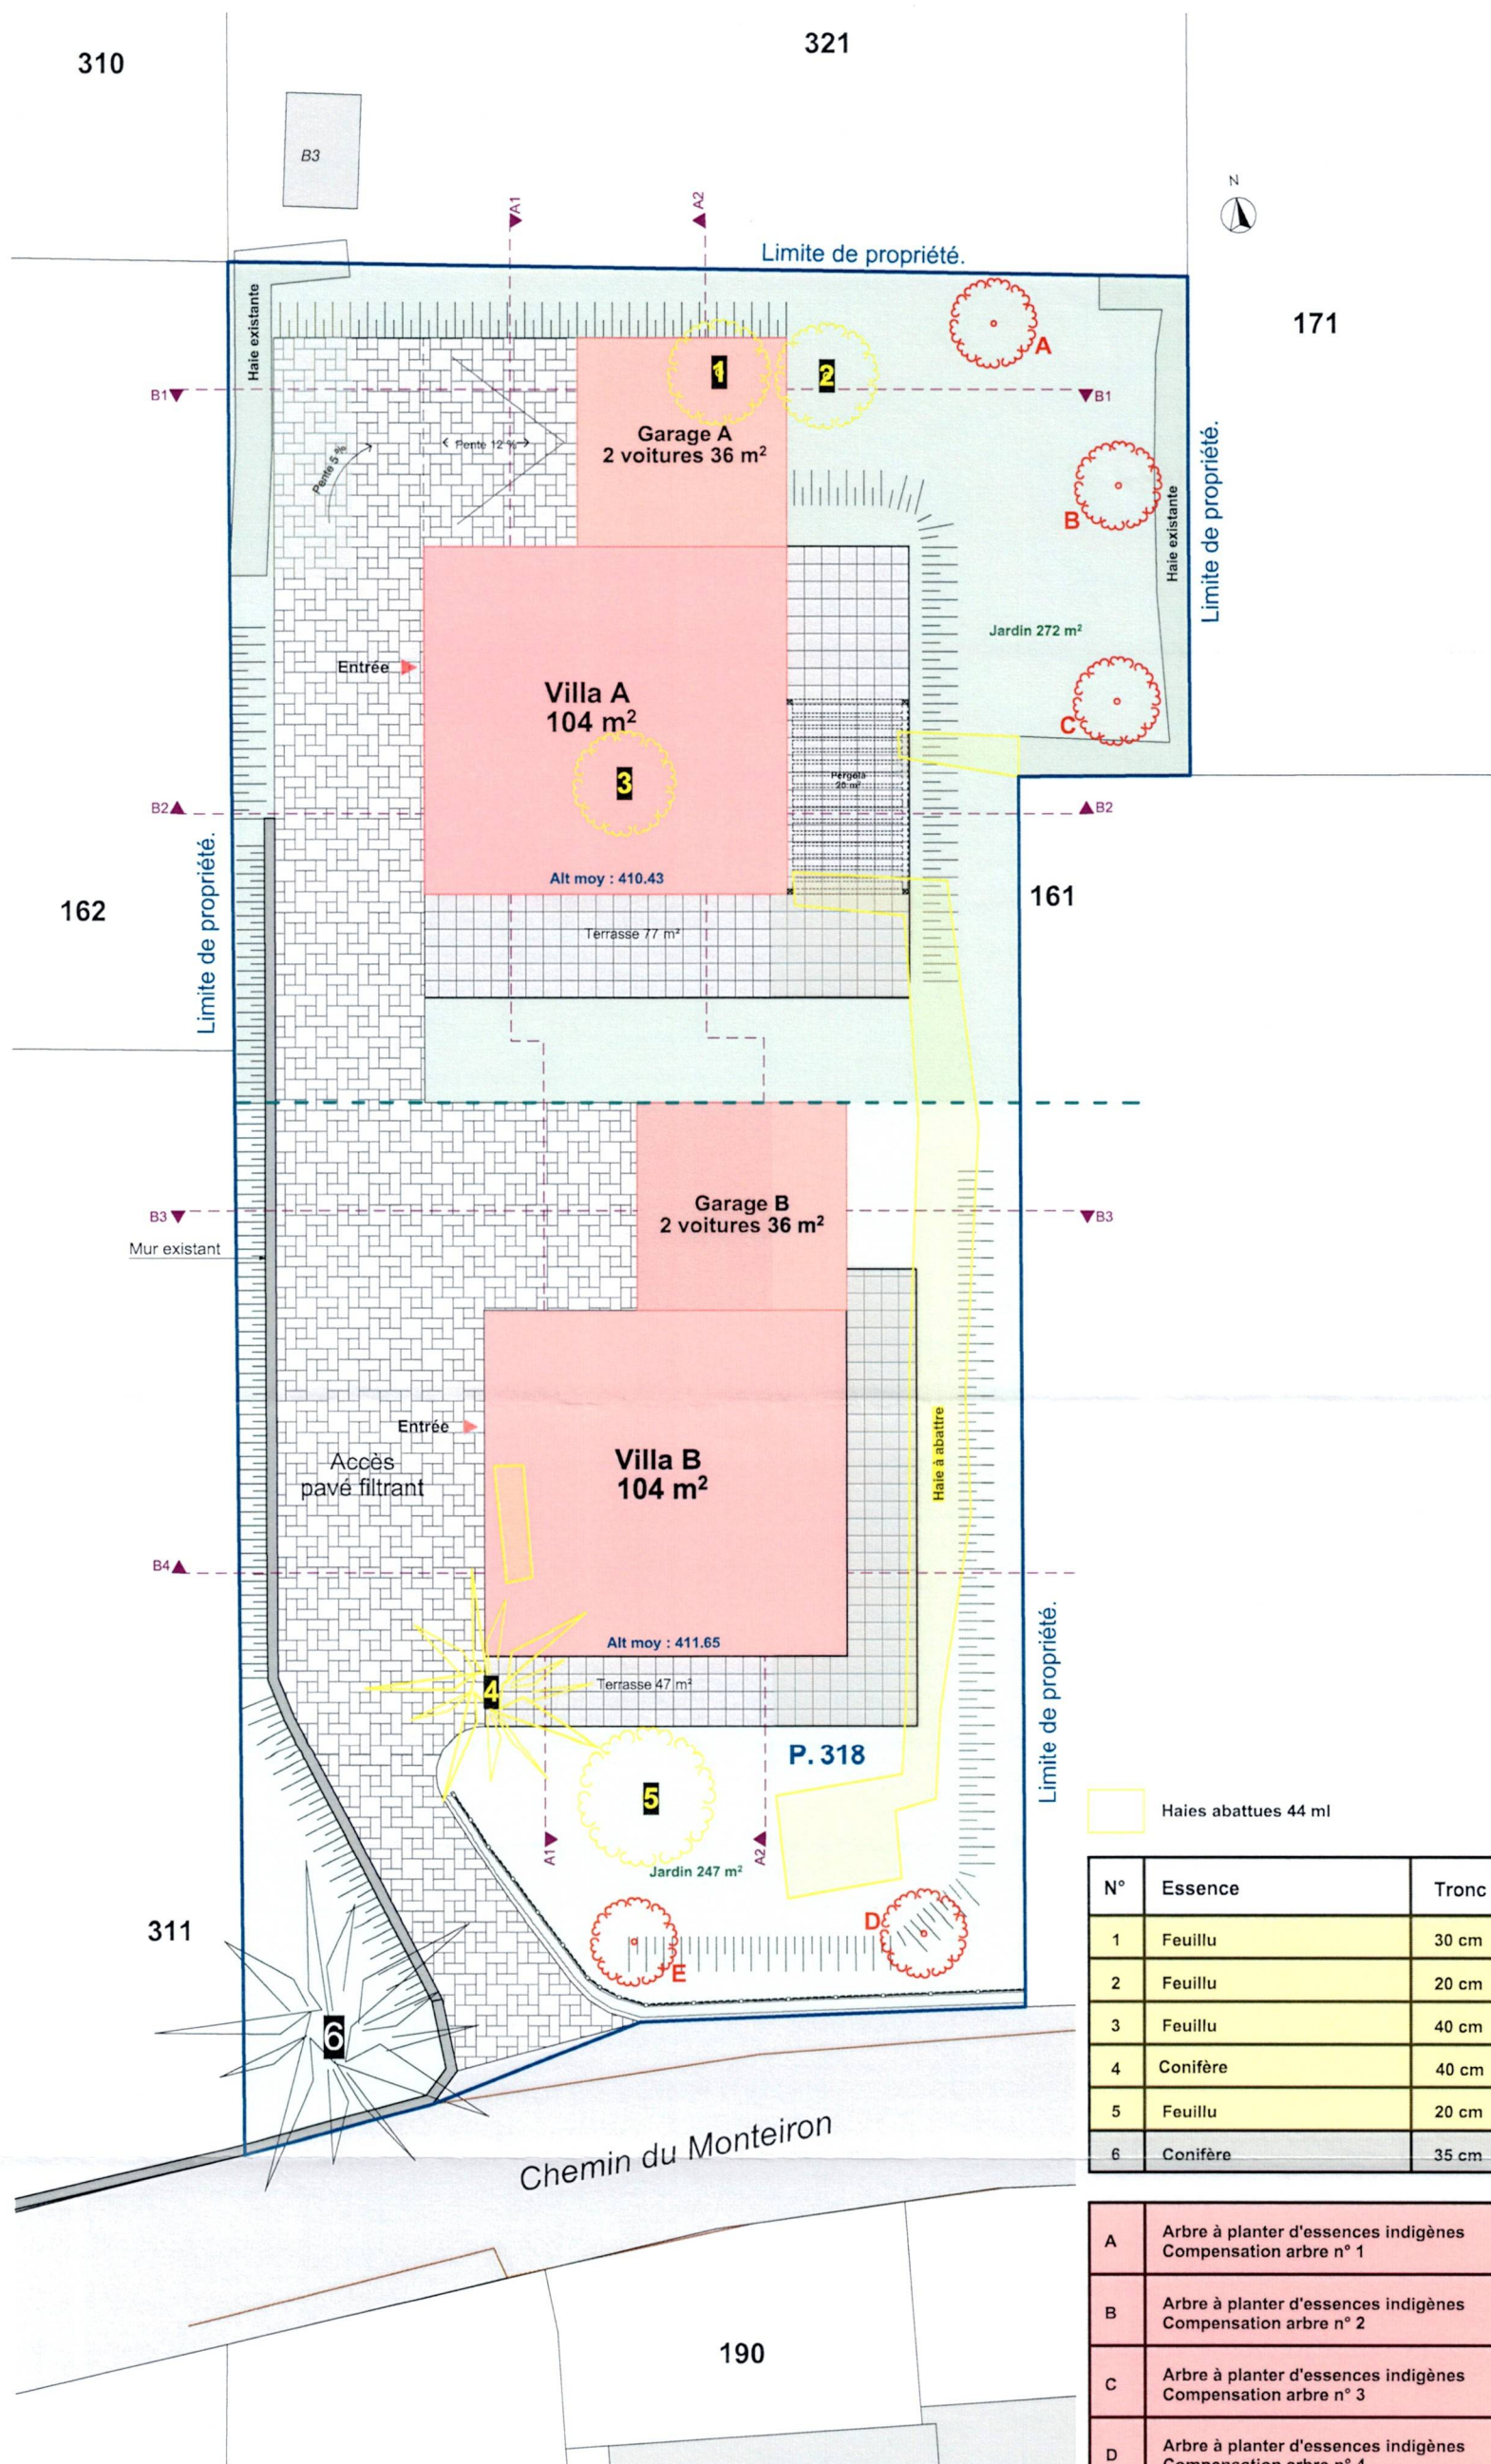

Haies abattues 44 ml

N°	Essence	Tronc	Couronne	Etat
1	Feuillu	30 cm	3 m	Abattu
2	Feuillu	20 cm	3 m	Abattu
3	Feuillu	40 cm	3 m	Abattu
4	Conifère	40 cm	7 m	Abattu
5	Feuillu	20 cm	4 m	Abattu
6	Conifère	35 cm	10 m	Conservé

A	Arbre à planter d'essences indigènes Compensation arbre n° 1	Planté
B	Arbre à planter d'essences indigènes Compensation arbre n° 2	Planté
C	Arbre à planter d'essences indigènes Compensation arbre n° 3	Planté
D	Arbre à planter d'essences indigènes Compensation arbre n° 4	Planté
E	Arbre à planter d'essences indigènes Compensation arbre n° 5	Planté

Ouvrage :
Construction de deux villas individuelles en PPE
Ch. du Monteiron 4, 1026 Denges



Rte d'Yverdon 15-1028 Préverenges
tél. 021 804 07 10 - fax. 021 804 07 11
faouzi.rahal@arimco.ch

Architecte:
Faouzi RAHAL

Enquête

N° de plan:
04 Arborisation

Commune:
Denges

N° de Parcelle :
318

Echelle :
1:200

Format :
A3

Propriétaire:
M. ZYSSET Laurent
Mme. ZYSSET Evelyne

Date :
30/01/2025