


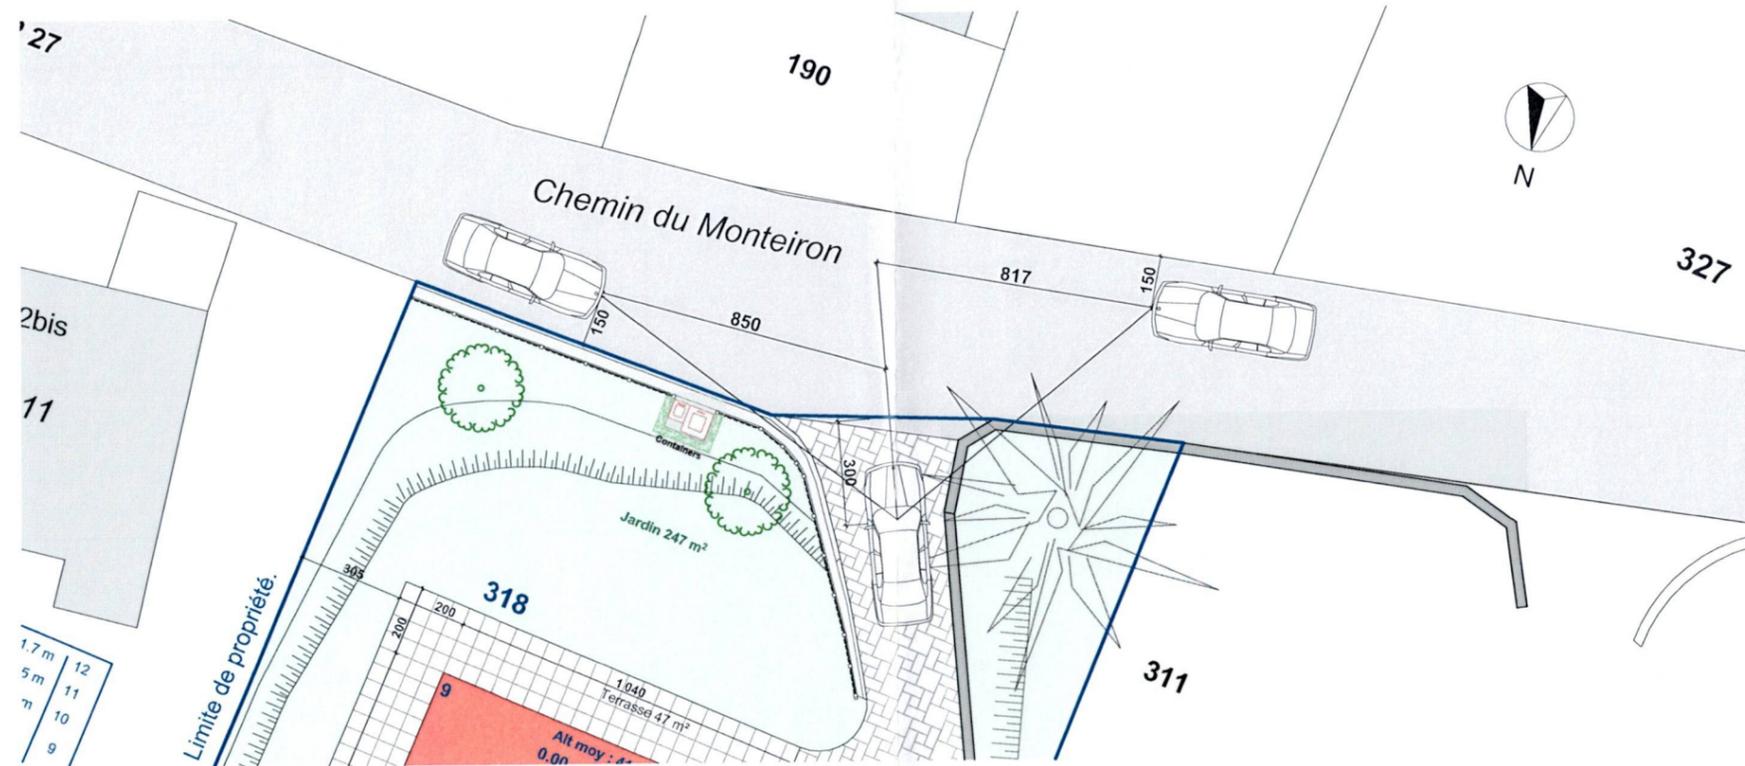

Visibilité état existant



Ouvrage :
Construction de deux villas individuelles en PPE
Ch. du Monteiron 4, 1026 Denges



Rte d'Yverdon 15-1028 Préverenges
tél. 021 804 07 10 - fax. 021 804 07 11
faouzi.rahali@arimco.ch

Architecte:
Faouzi RAHAL

Enquête

N° de plan: **05**
Titre: **Plan de visibilité**

Commune:
Denges

N° de Parcelle :
318

Format :
A3

Echelle :
1:200

Propriétaire:
M. ZYSSET Laurent
Mme. ZYSSET Evelyne

Date :
10/03/2025