

Zone d'habitation individuelle

Surface brute utile de plancher

Cus ≤ 0.34

Surface de la parcelle 1228 m²

1228 x 0.34 = 417.52 m²

Surface totale projet ≤ 417.52 m²



Villa A

Villa B

Rez : 104 m²
Etage : 104 m²
Total A : 208 m²

Rez : 104 m²
Etage : 104 m²
Total B : 208 m²

Surface brute totale projet :
416 m² (Villa A + Villa B)

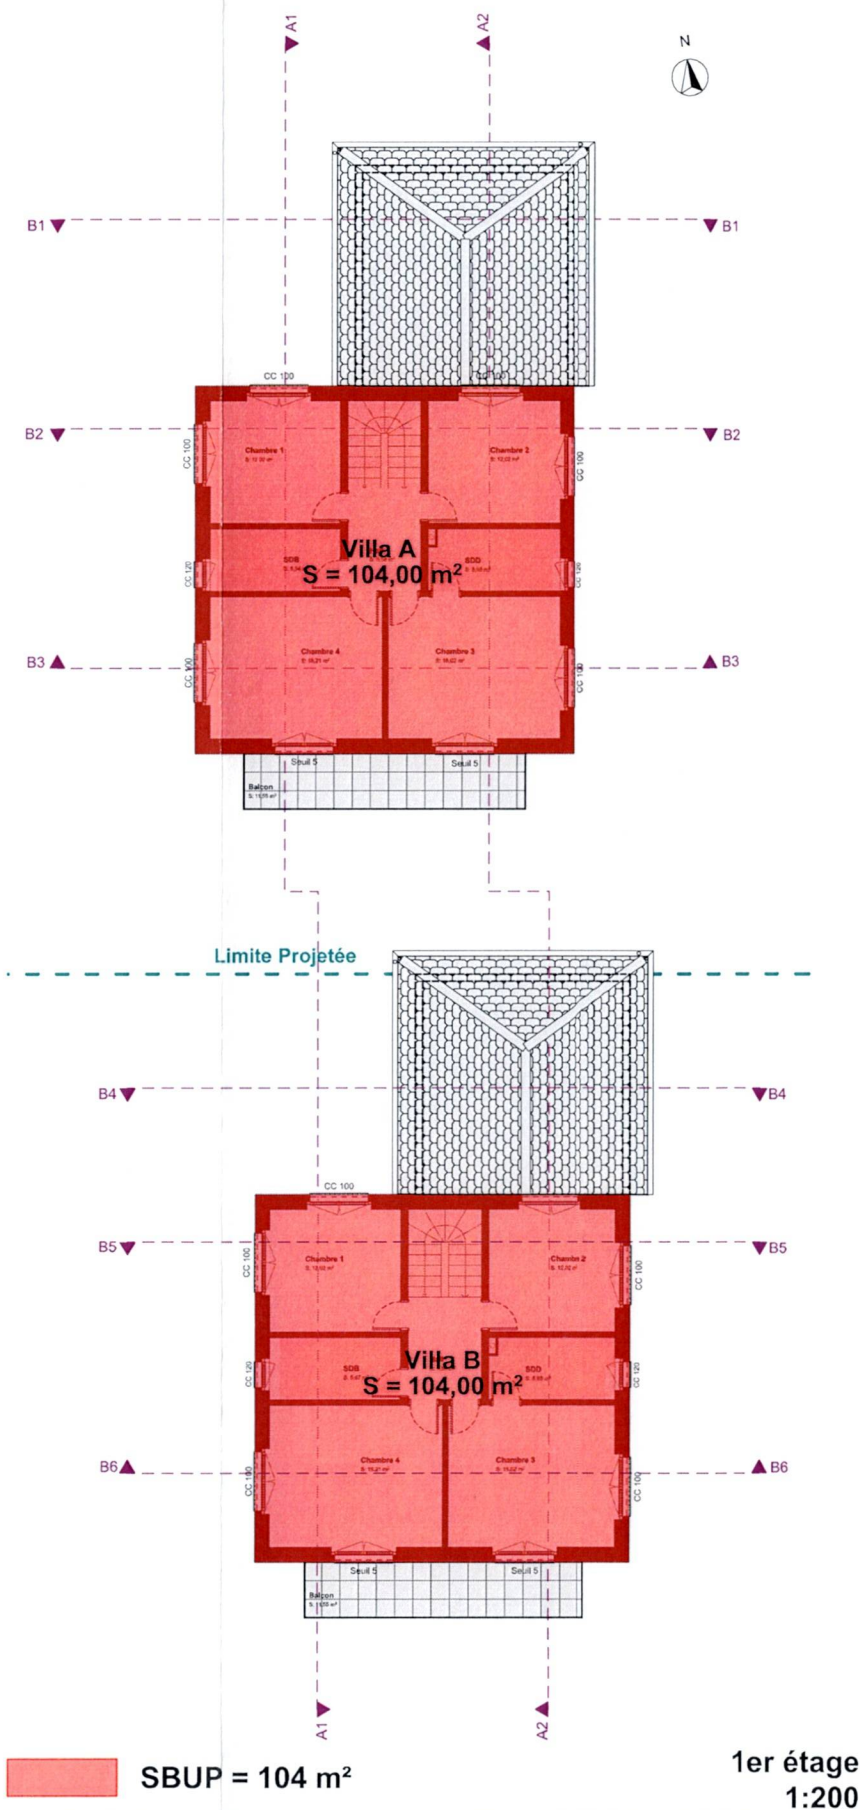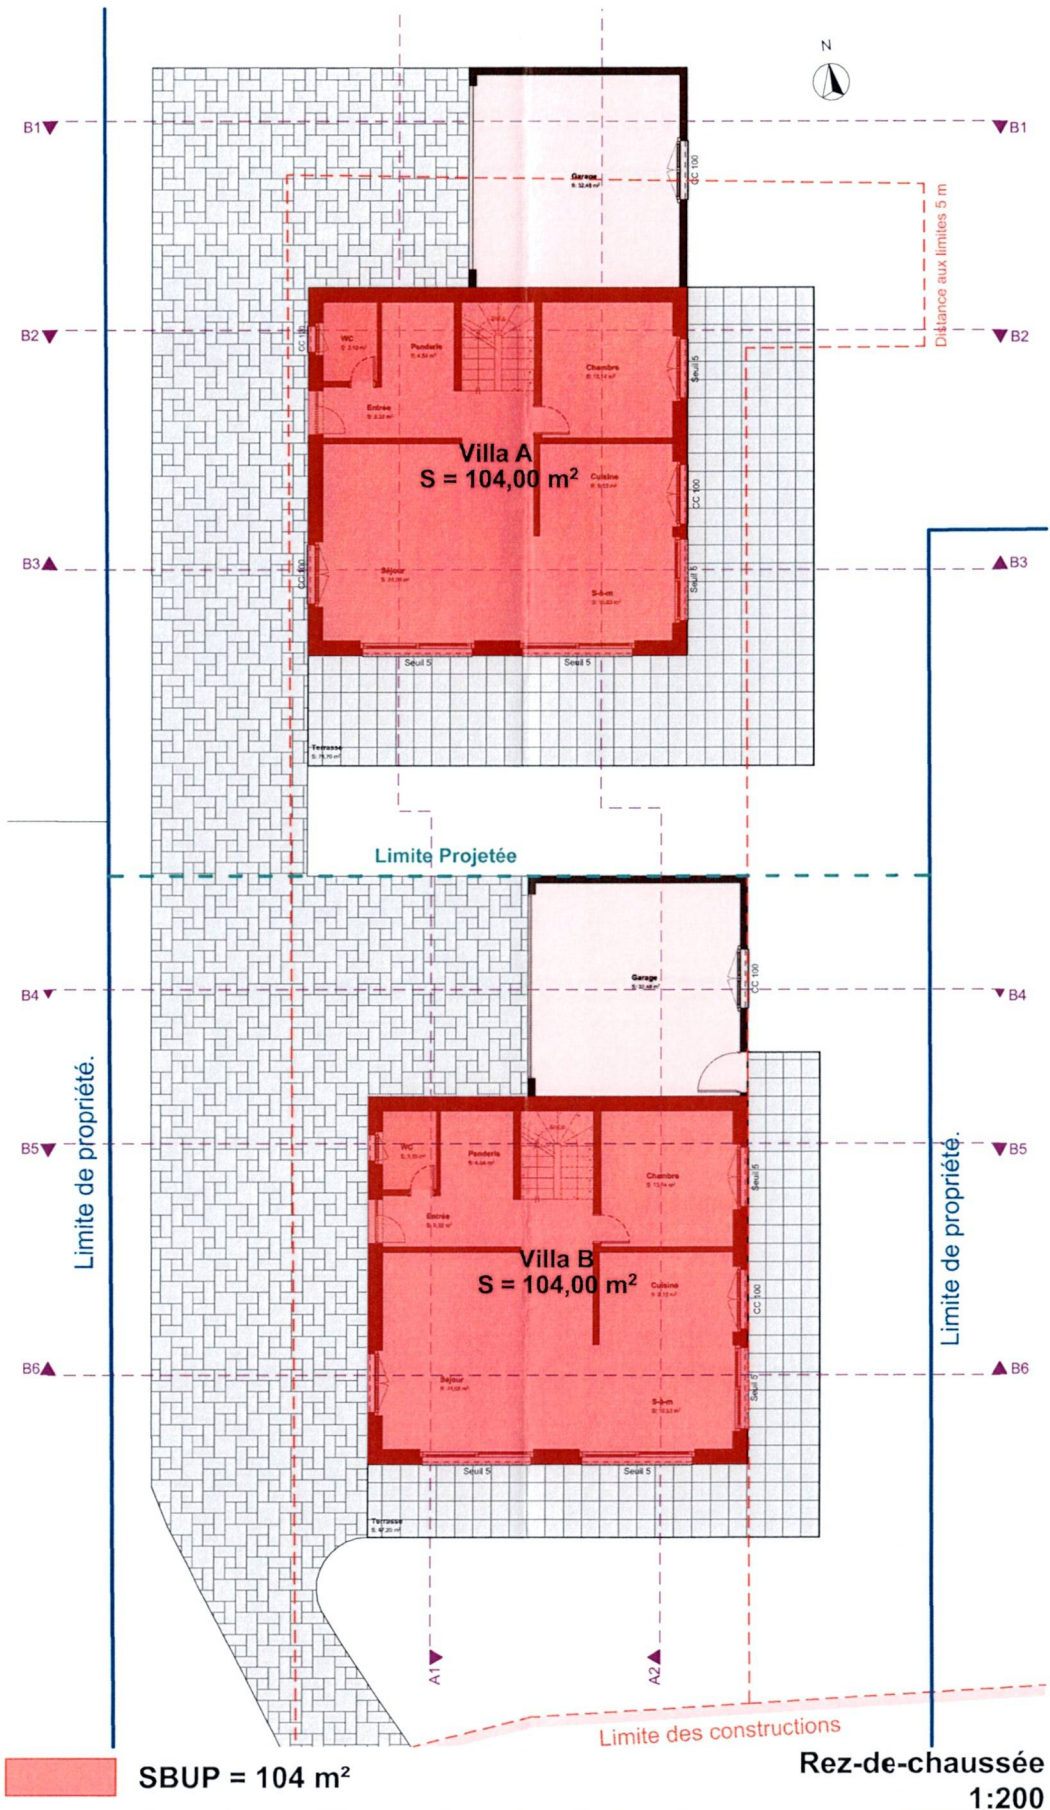

Ouvrage :
Construction de deux villas individuelles en PPE
Ch. du Monteiron 4, 1026 Denges



Rte d'Yverdon 15-1028 Préverenges
tél. 021 804 07 10 - fax. 021 804 07 11
faouzi.rahali@arimco.ch

Architecte:
Faouzi RAHAL

Enquête

N° de plan: Titre:
Calcul de surface brute utile de plancher

Commune:
Denges

N° de Parcelle :
318

Format :
A3

Echelle :
1:200

Propriétaire:
M. ZYSSET Laurent
Mme. ZYSSET Evelyne

Date :
30/01/2025