

Construction de deux villas individuelles en PPE

Ch. du Monteiron 4, 1026 Denges

Parcelle N° 318

Affaire n°	2630	Echelle	1:200, 1:100
Phase	Enquête	Date	12/03/2025
N° dossier CAMAC	239323	Format	A1

Propriétaire

M. ZYSSET Laurent

Mme. ZYSSET Evelyne

Architecte

M. RAHAL Faouzi





Remarques

Date:



Rte d'Yverdon 15 - 1028 Préverenges
tél.: 021/804 07 10
faouzi.rahah@arimco.ch

Enquête planche A1

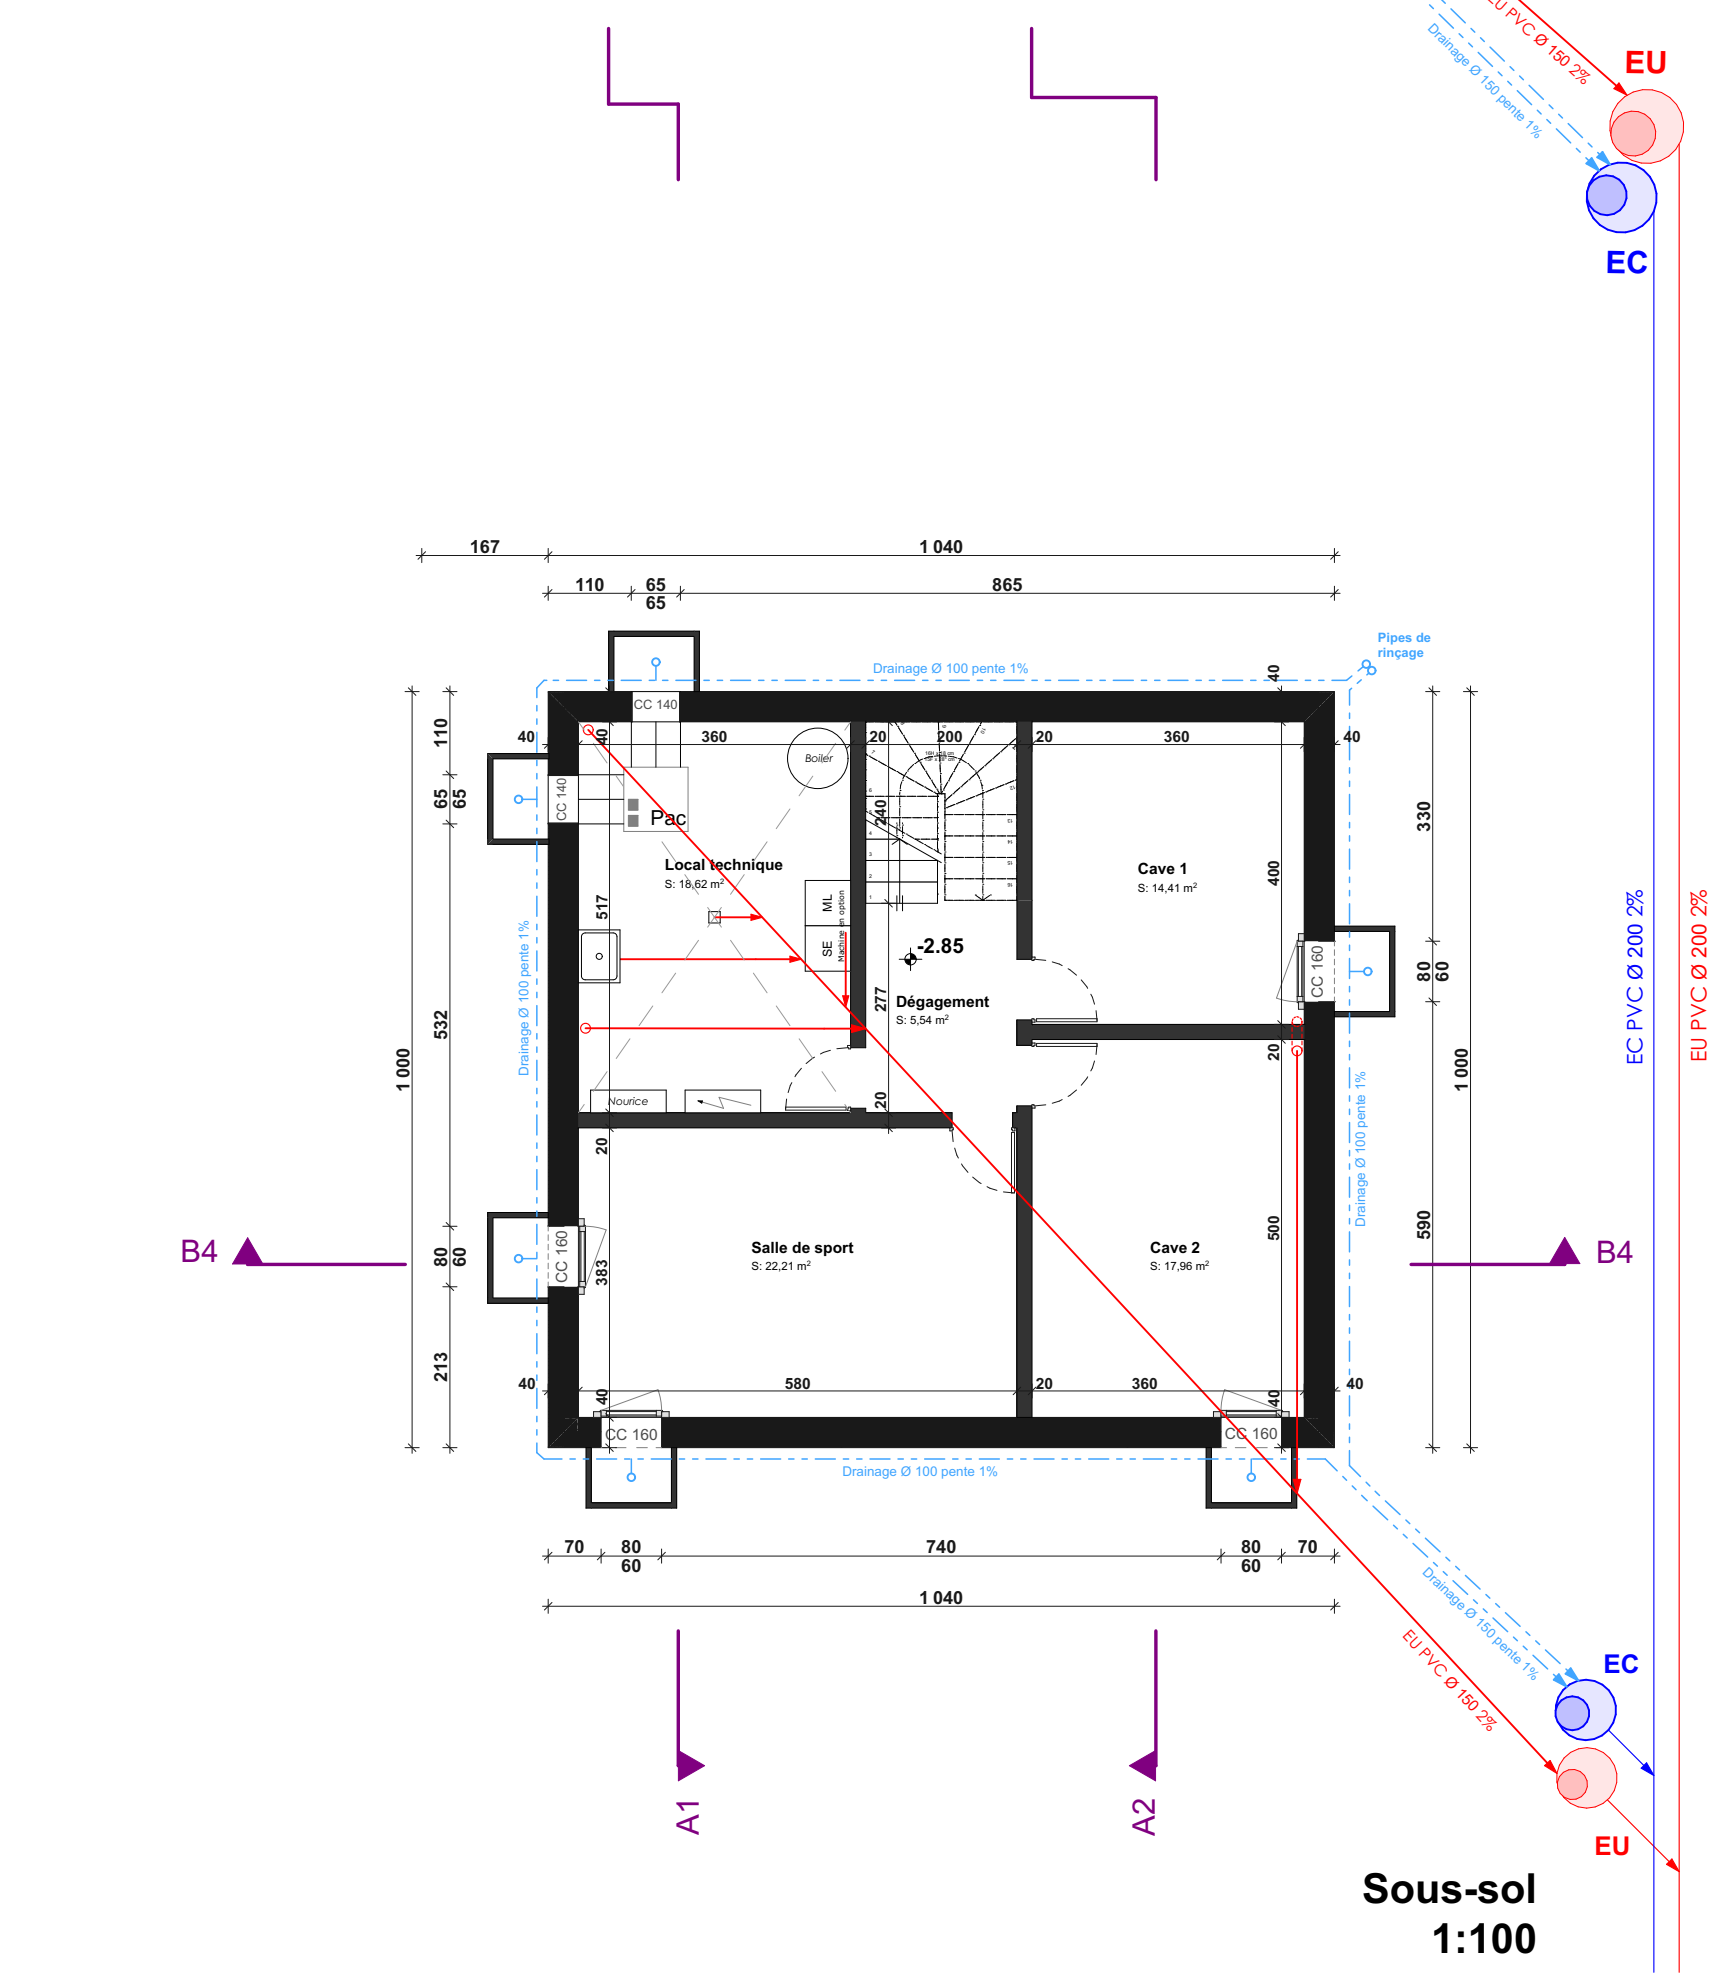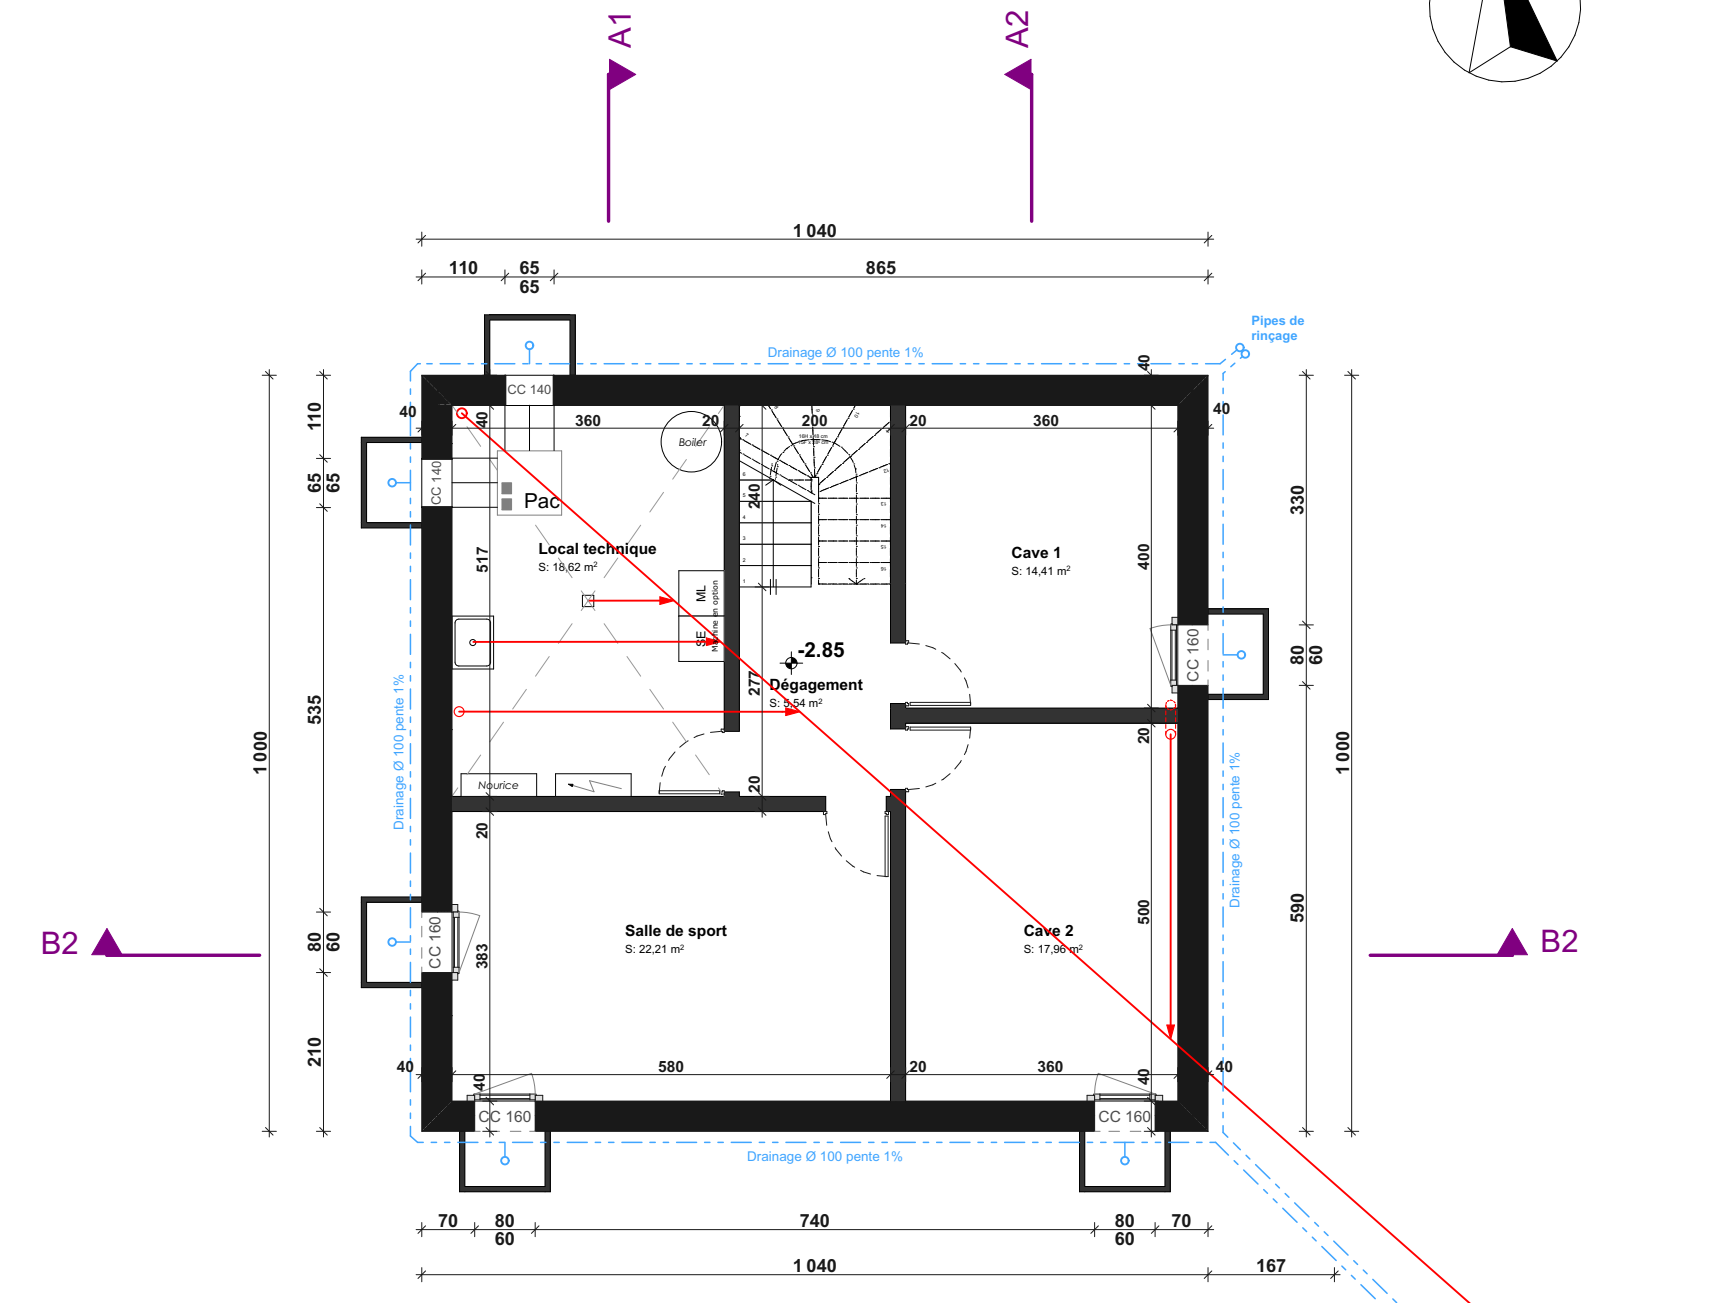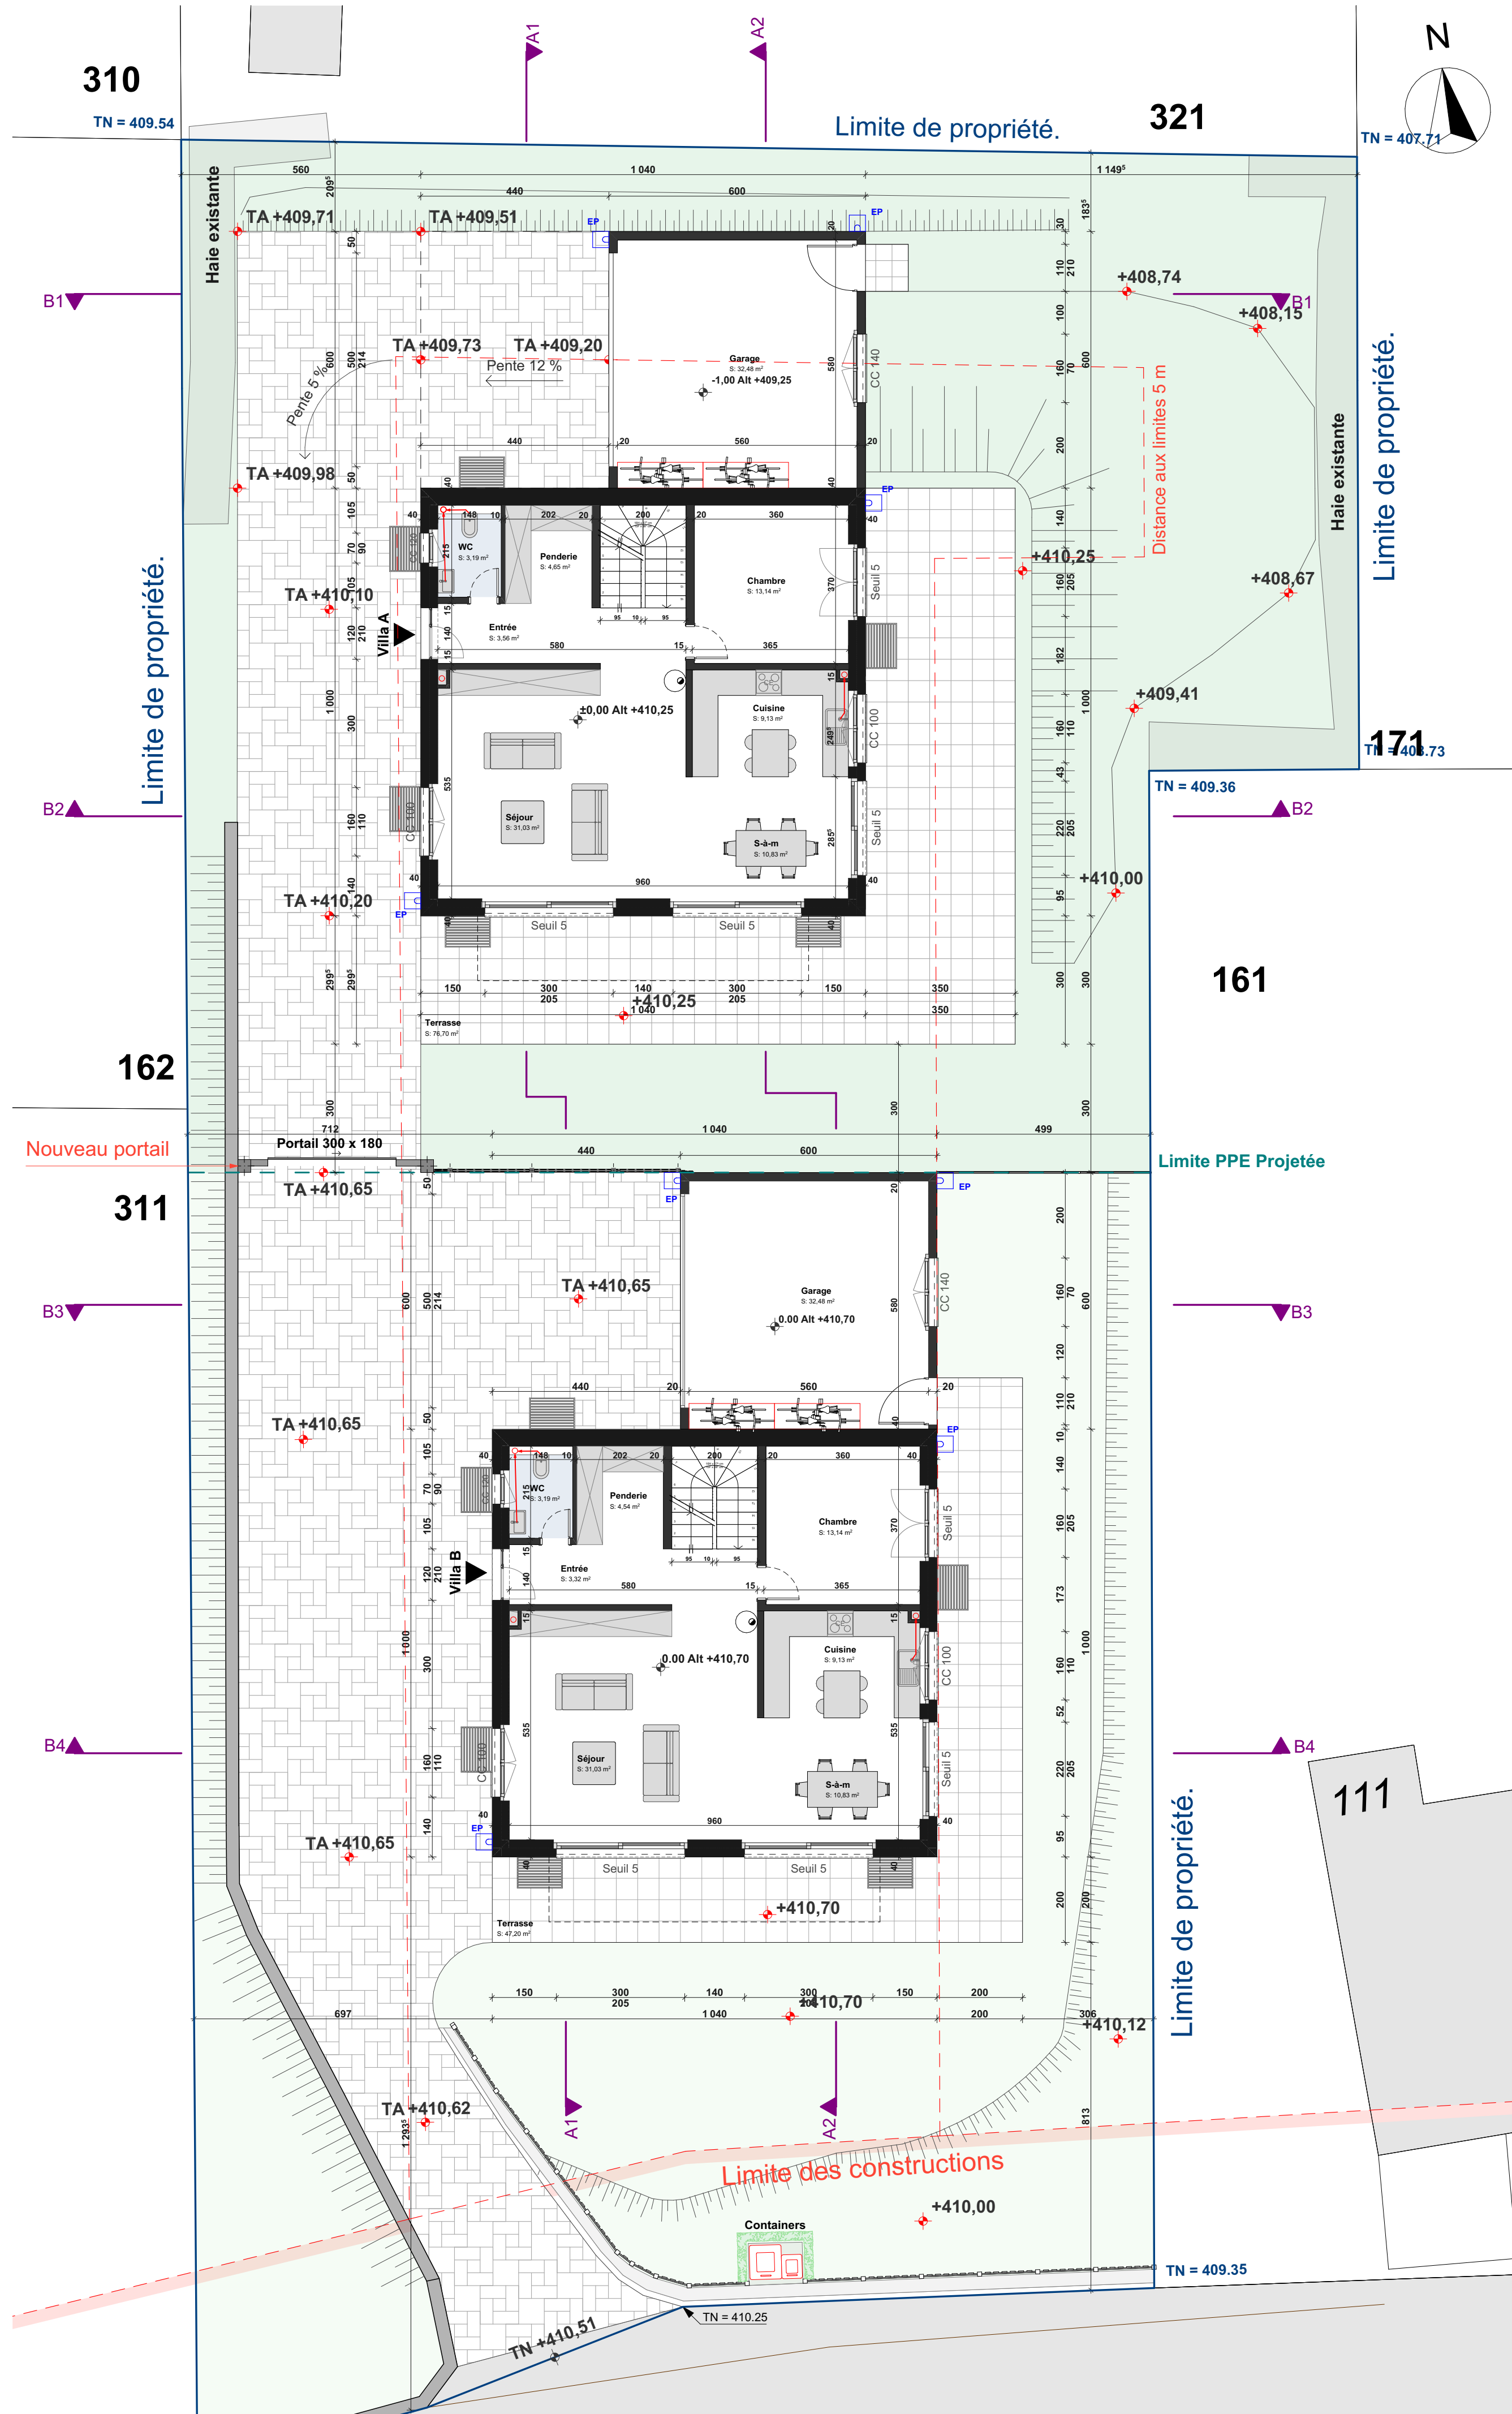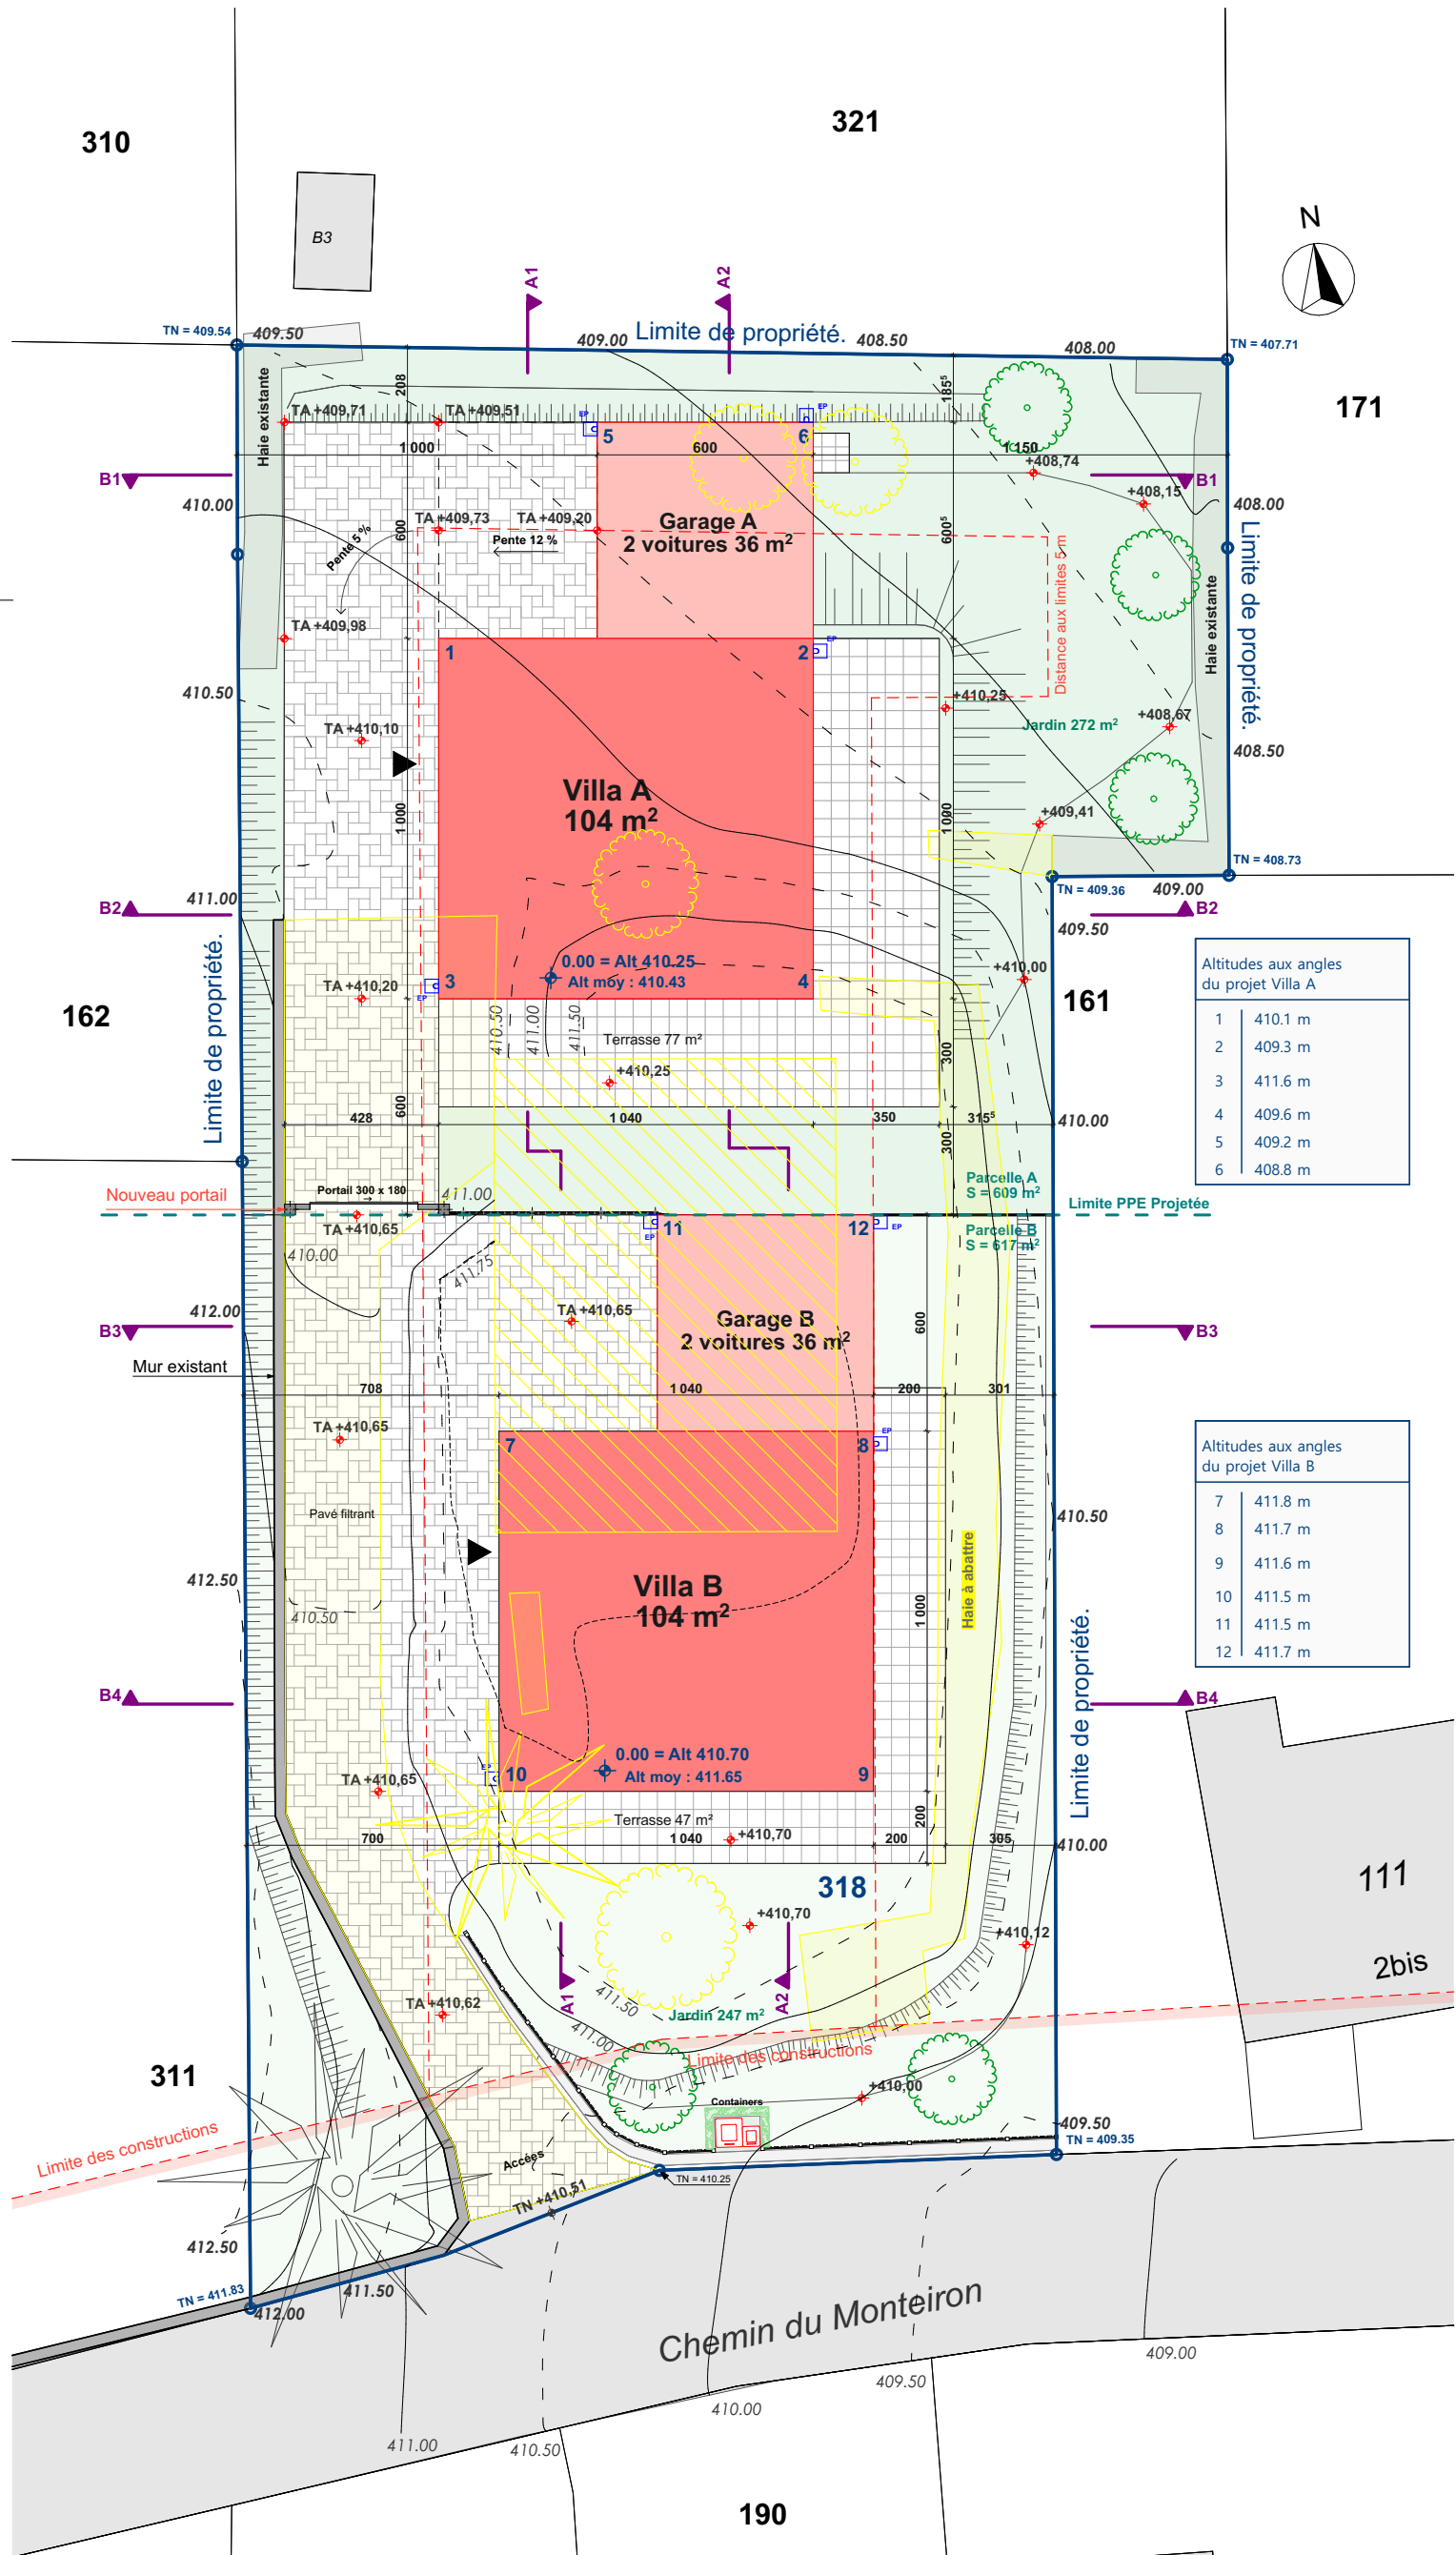

Rez-de-chaussée
1:100

Construction de deux villas individuelles en PPE

Ch. du Monteiron 4, 1026 Denges

Parcelle N° 318

Affaire n°	2630	Echelle	1:100
Phase	Enquête	Date	11/03/2025
N° dossier CAMAC	239323	Format	A1

Propriétaire
M. ZYSSET Laurent
Mme. ZYSSET Evelyne



Architecte
M. RAHAL Faouzi

Remarques



Date:



2 Enquête planche A1

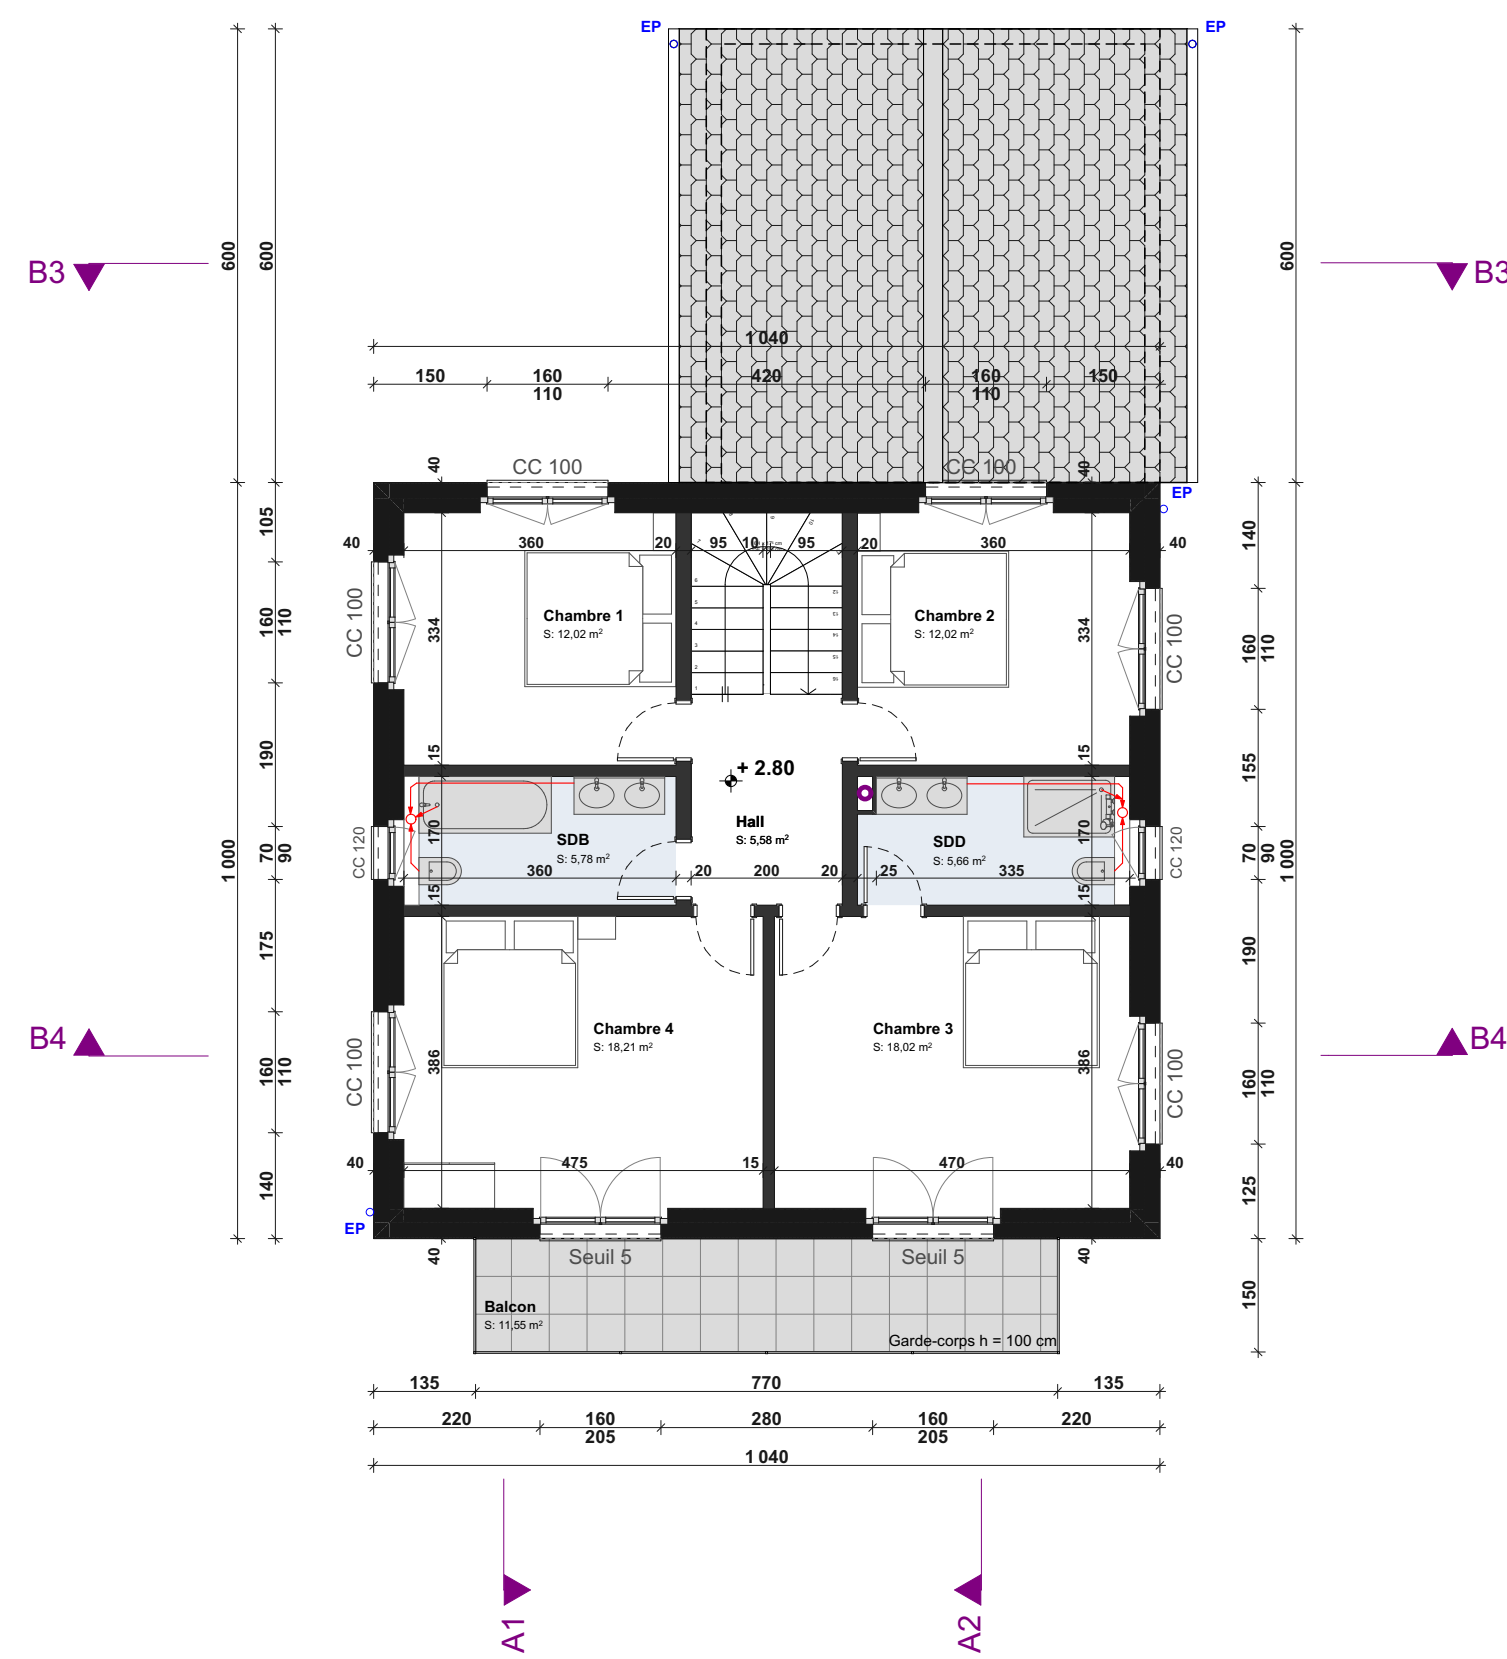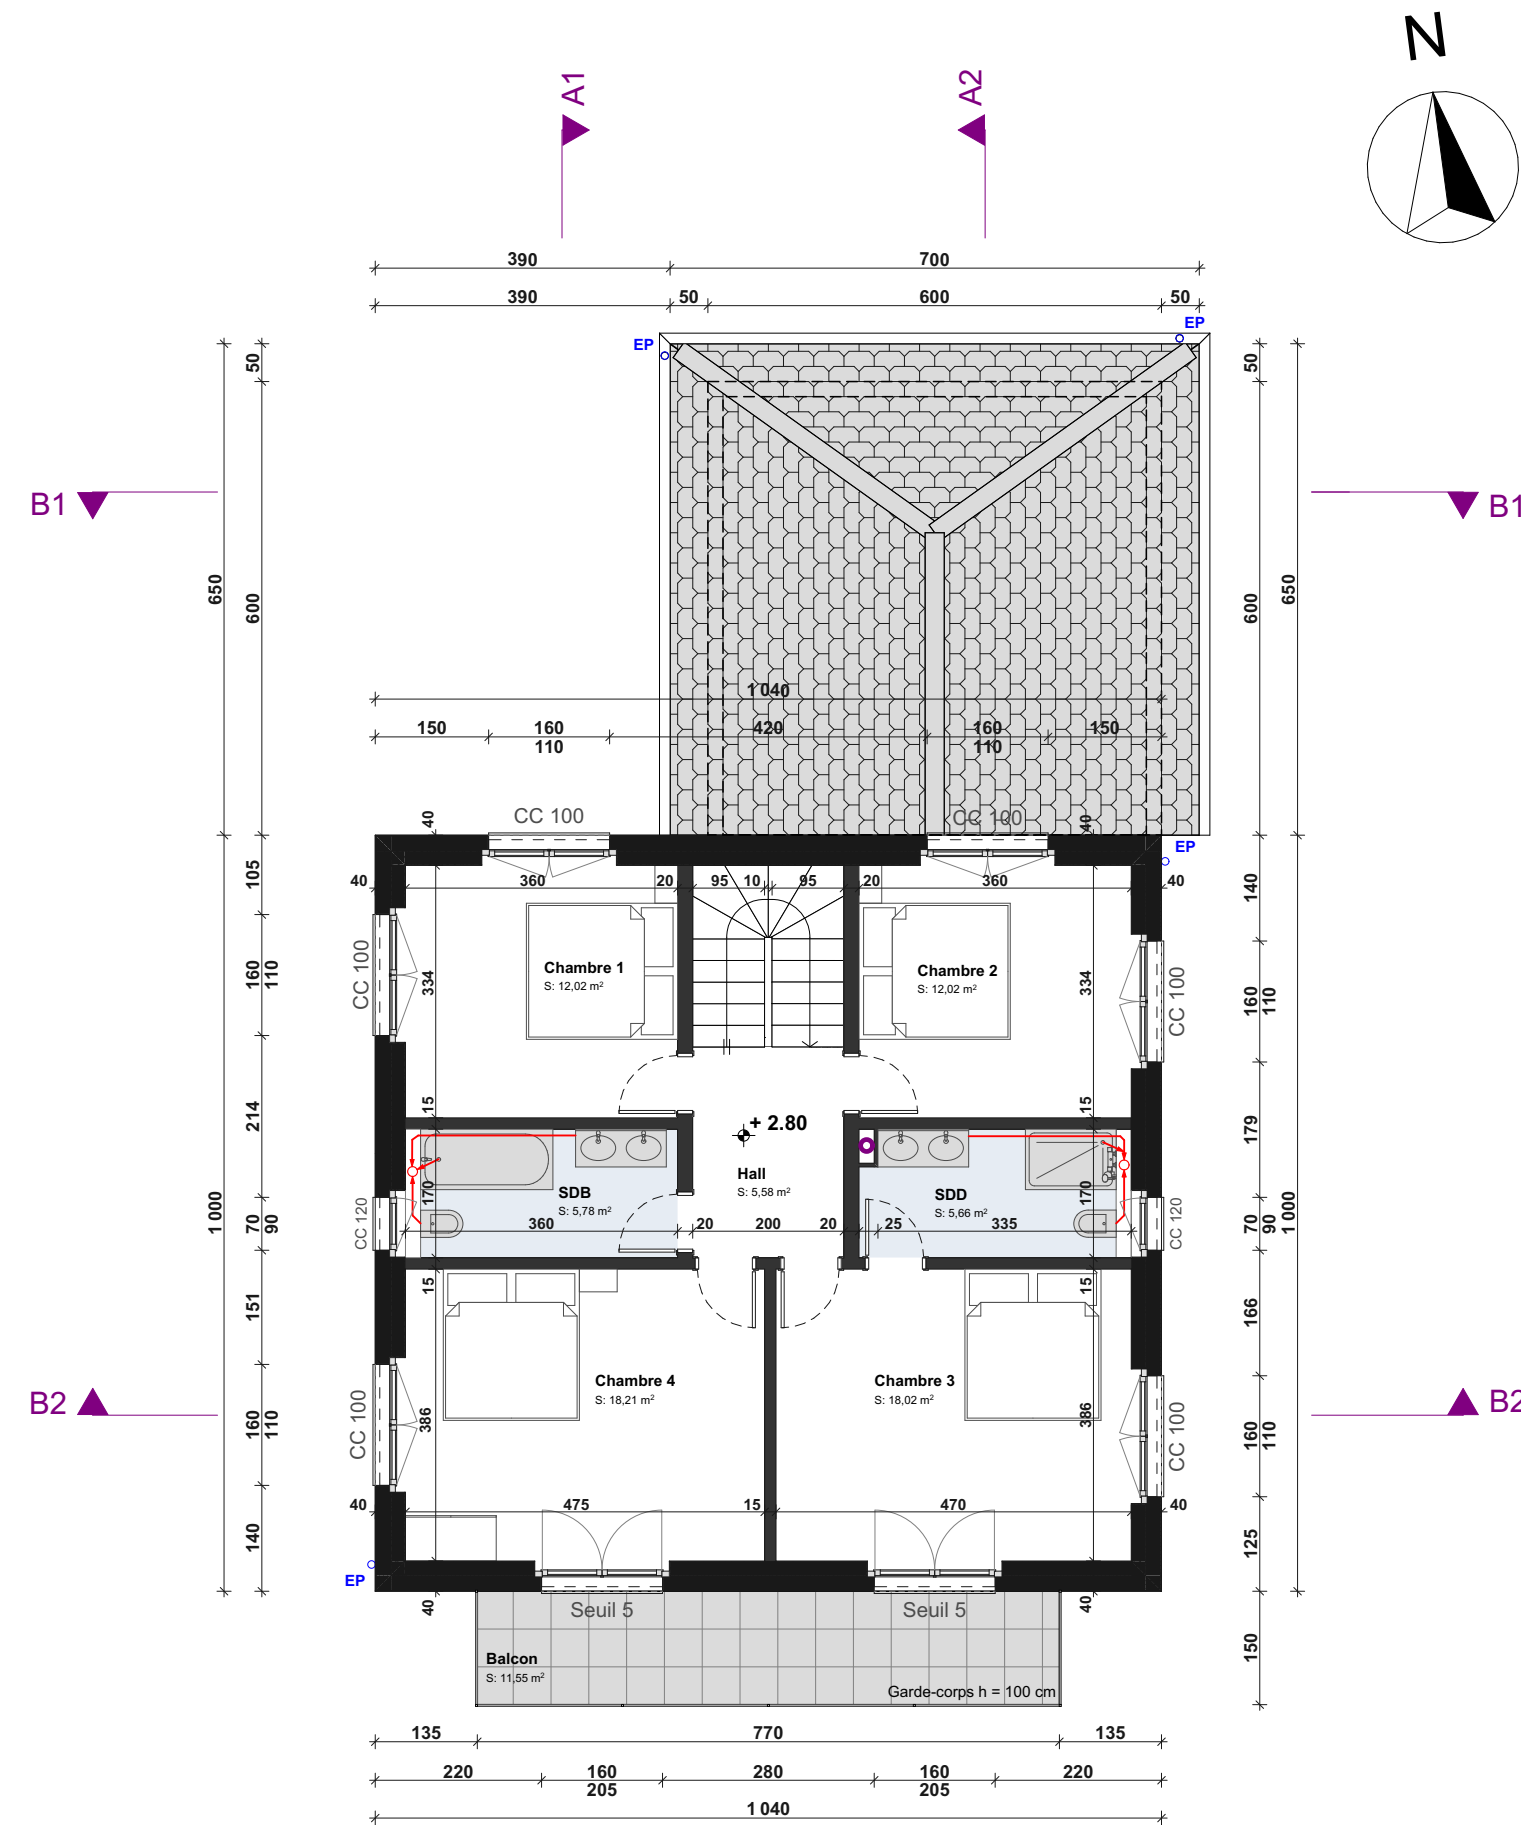

1er étage
1:100

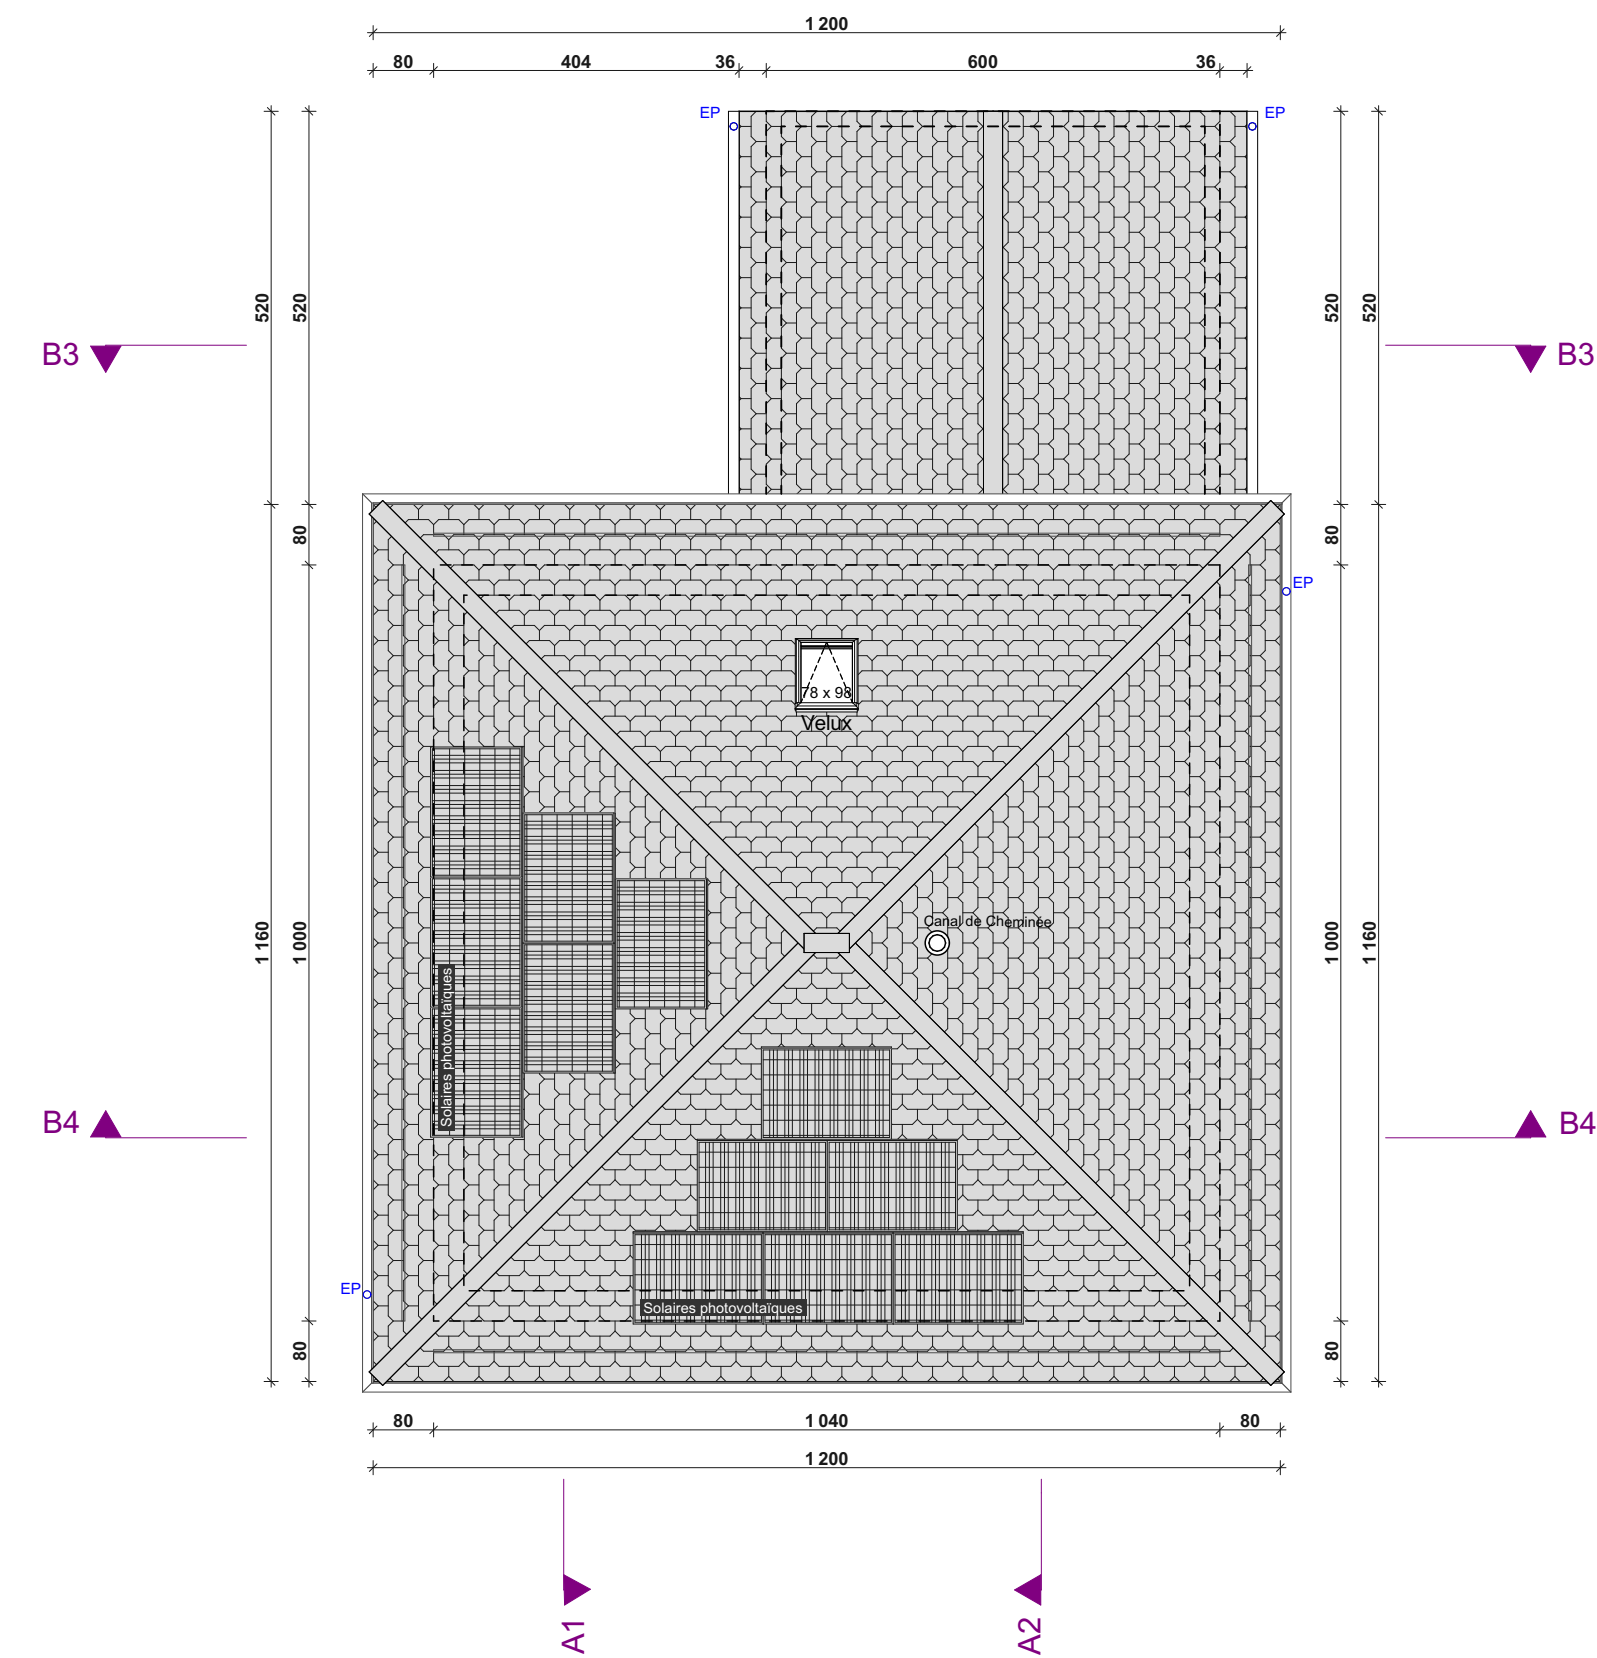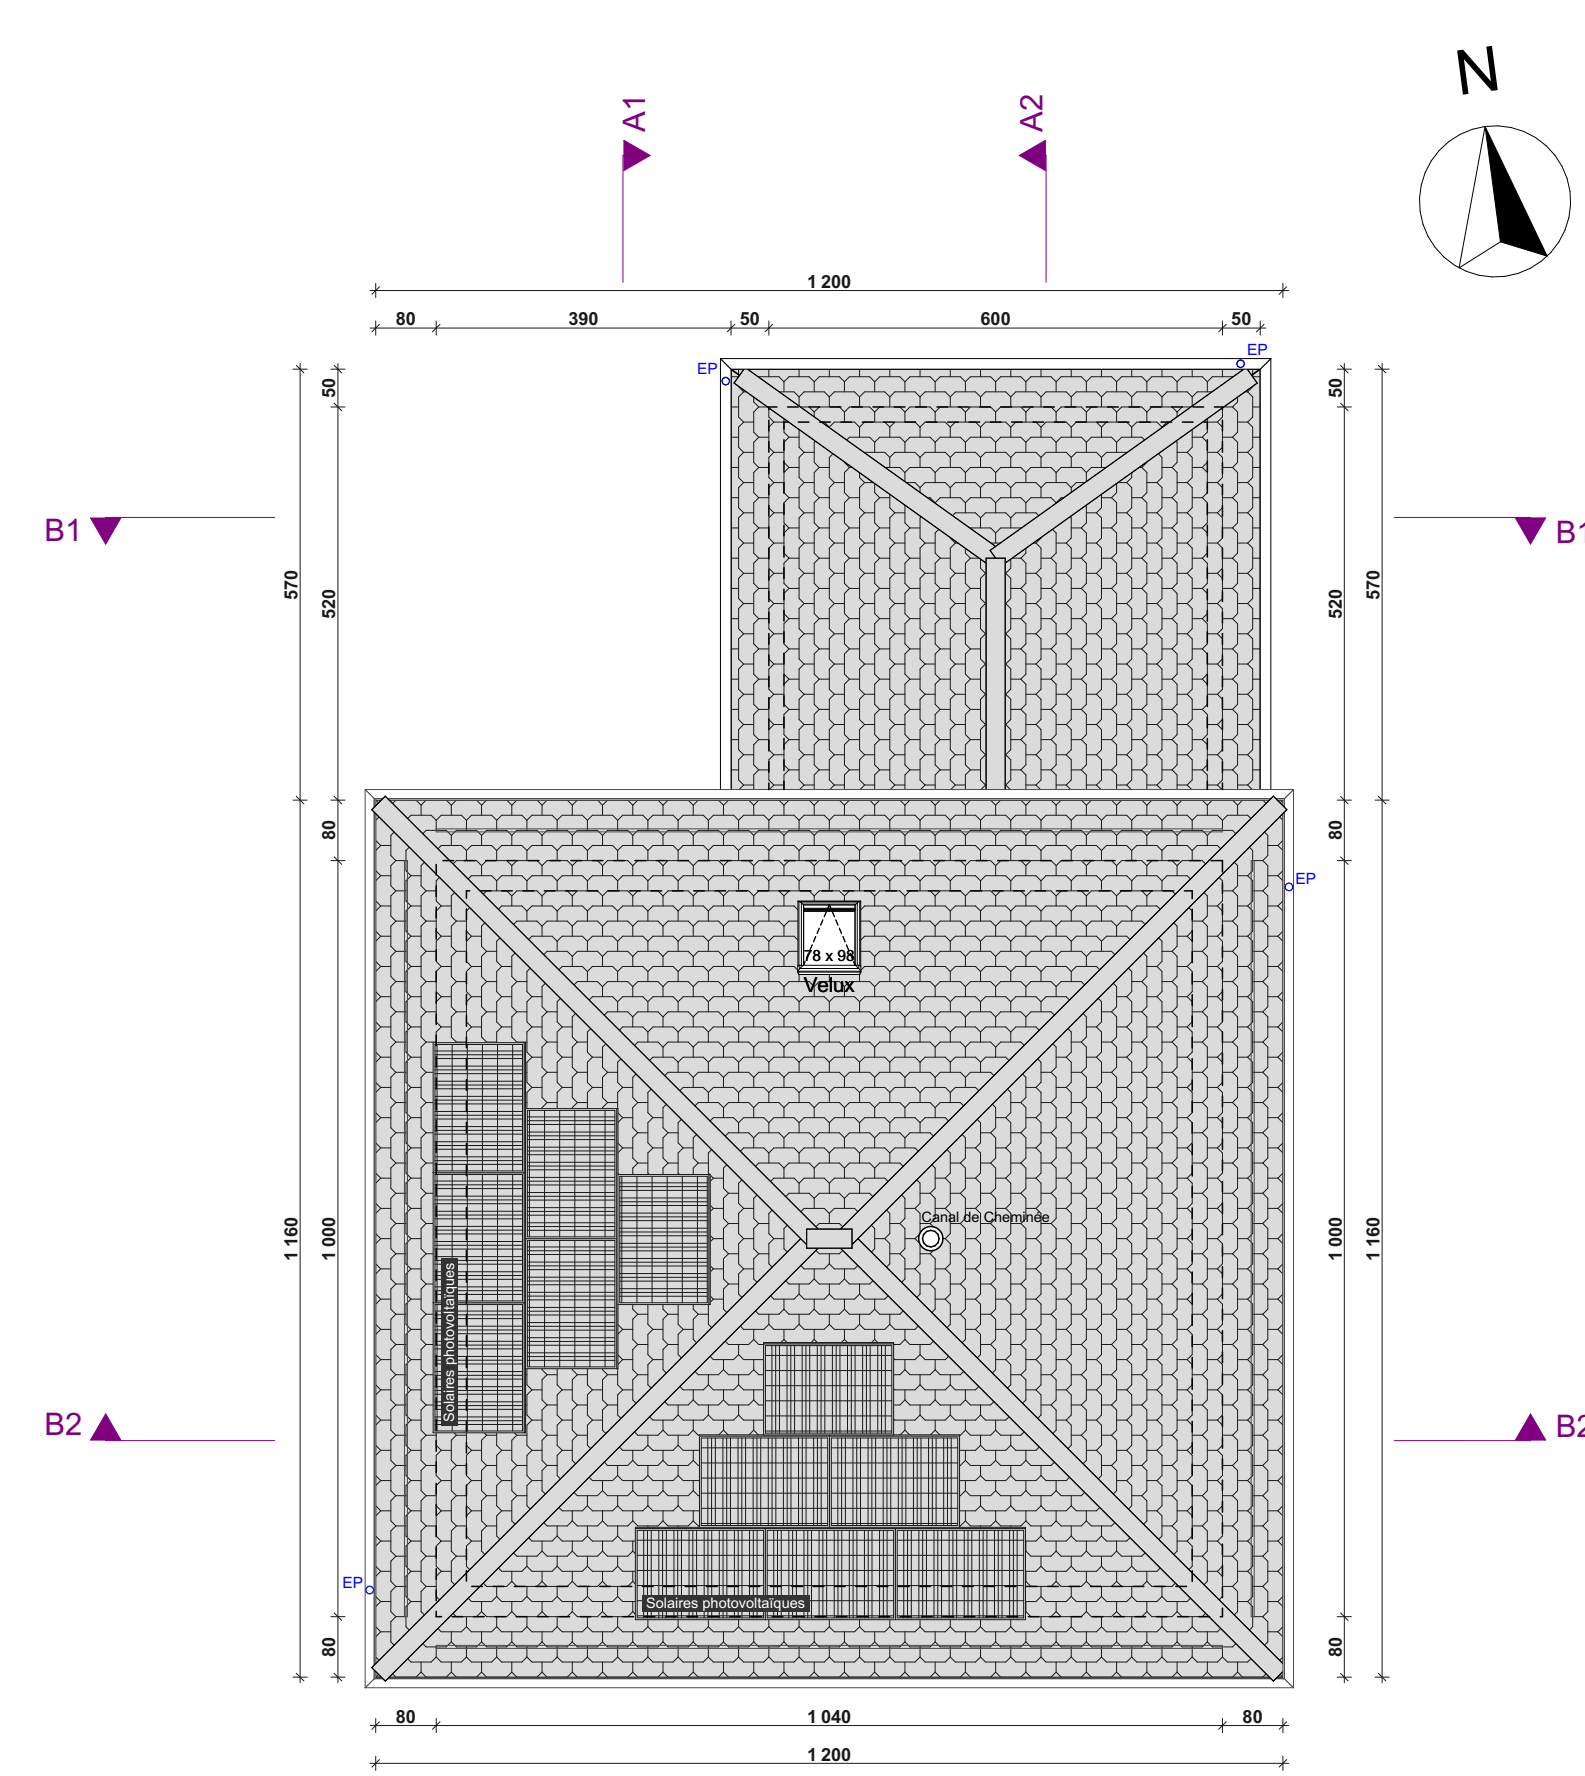

Toiture
1:100

Construction de deux villas individuelles en PPE

Ch. du Monteiron 4, 1026 Denges

Parcelle N° 318


Affaire n°	2630	Echelle	1:100
Phase	Enquête	Date	11/03/2025
N° dossier CAMAC	239323	Format	A1

Propriétaire
M. ZYSSET Laurent
Mme. ZYSSET Evelyne


Architecte
M. RAHAL Faouzi

Remarques


Date:

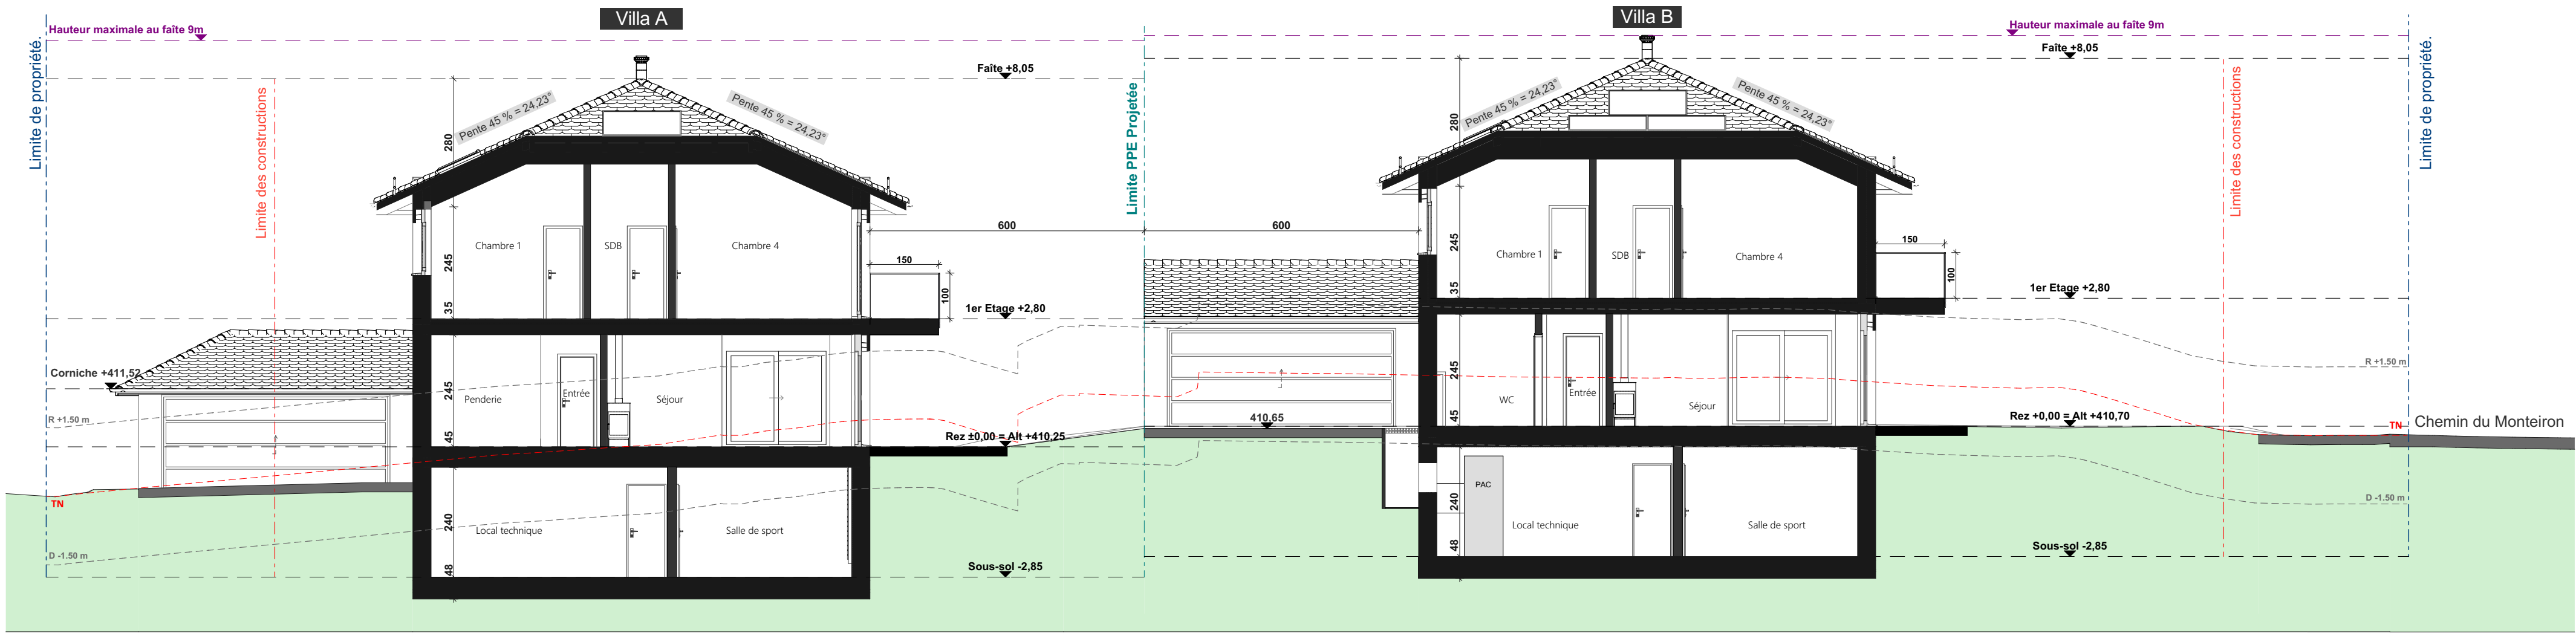


Coupe A1
1:100

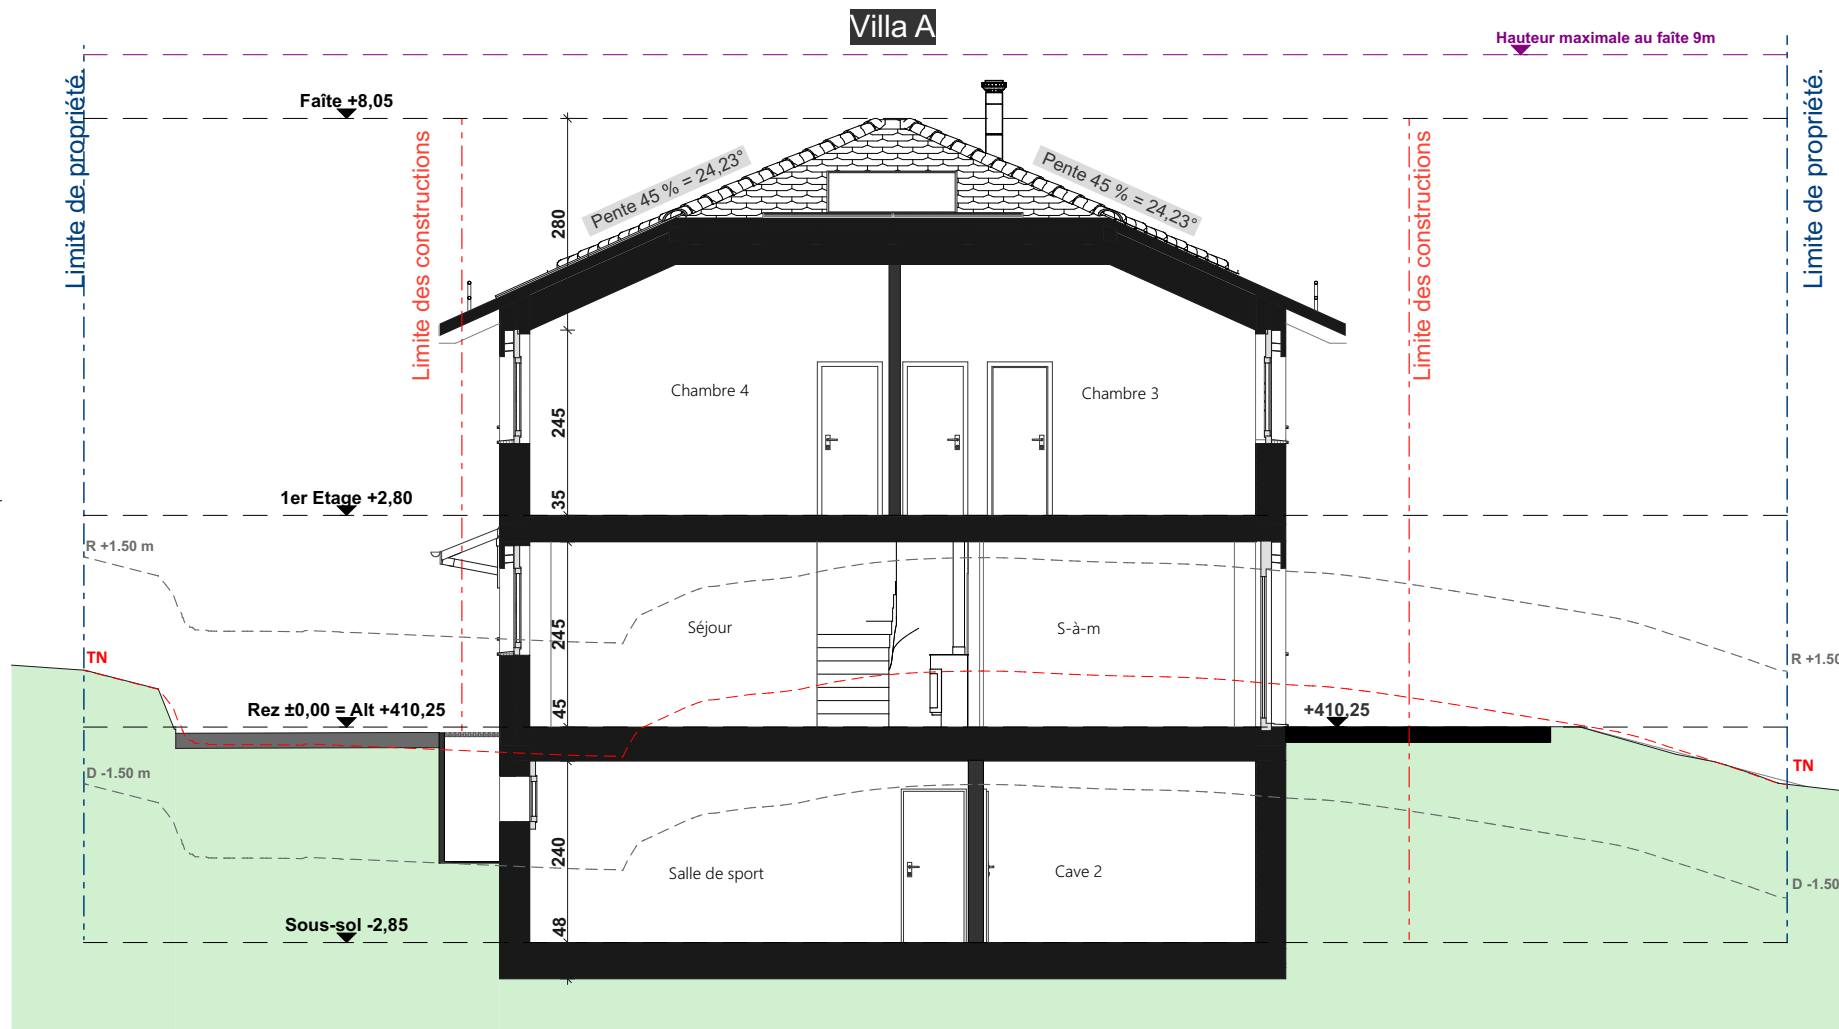


Coupe B2
1:100

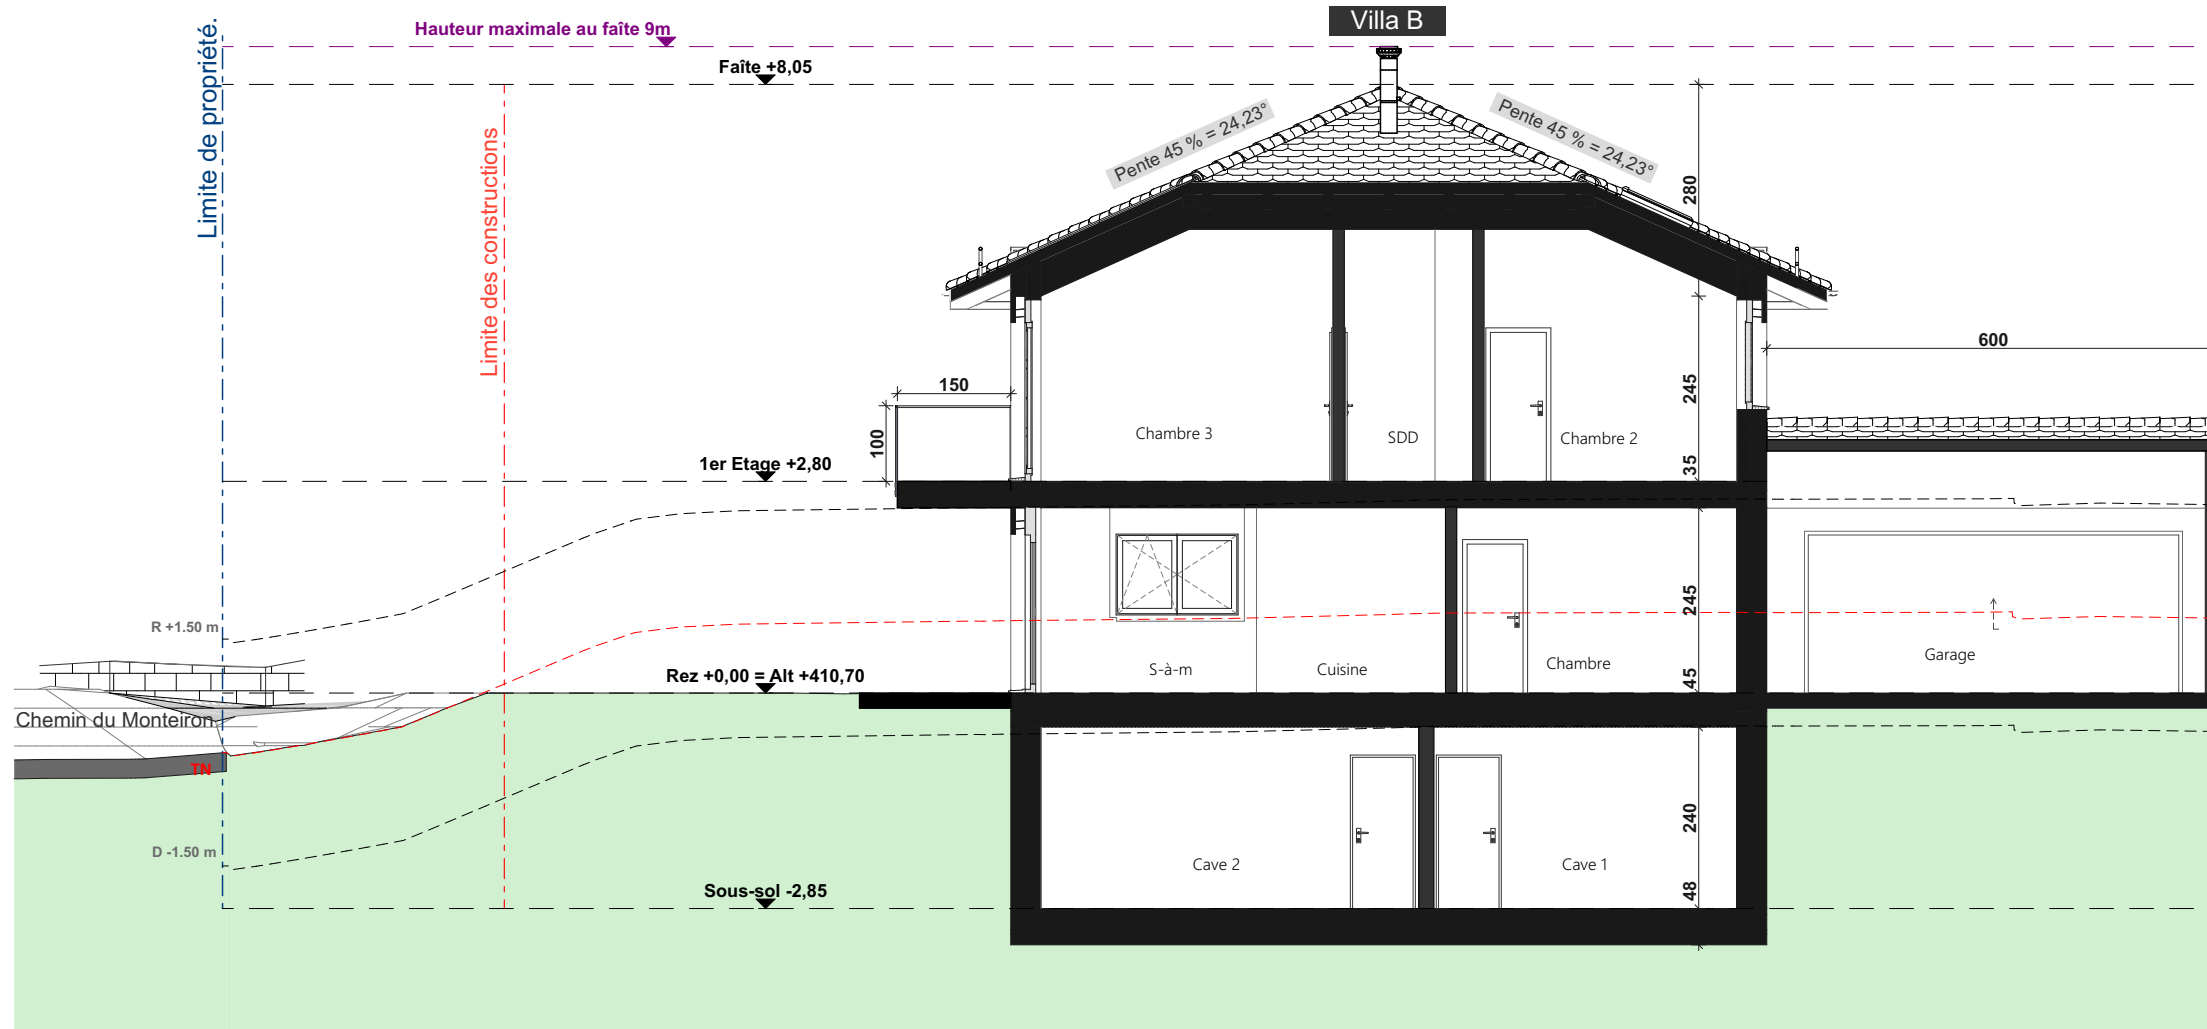


Coupe A2
1:100

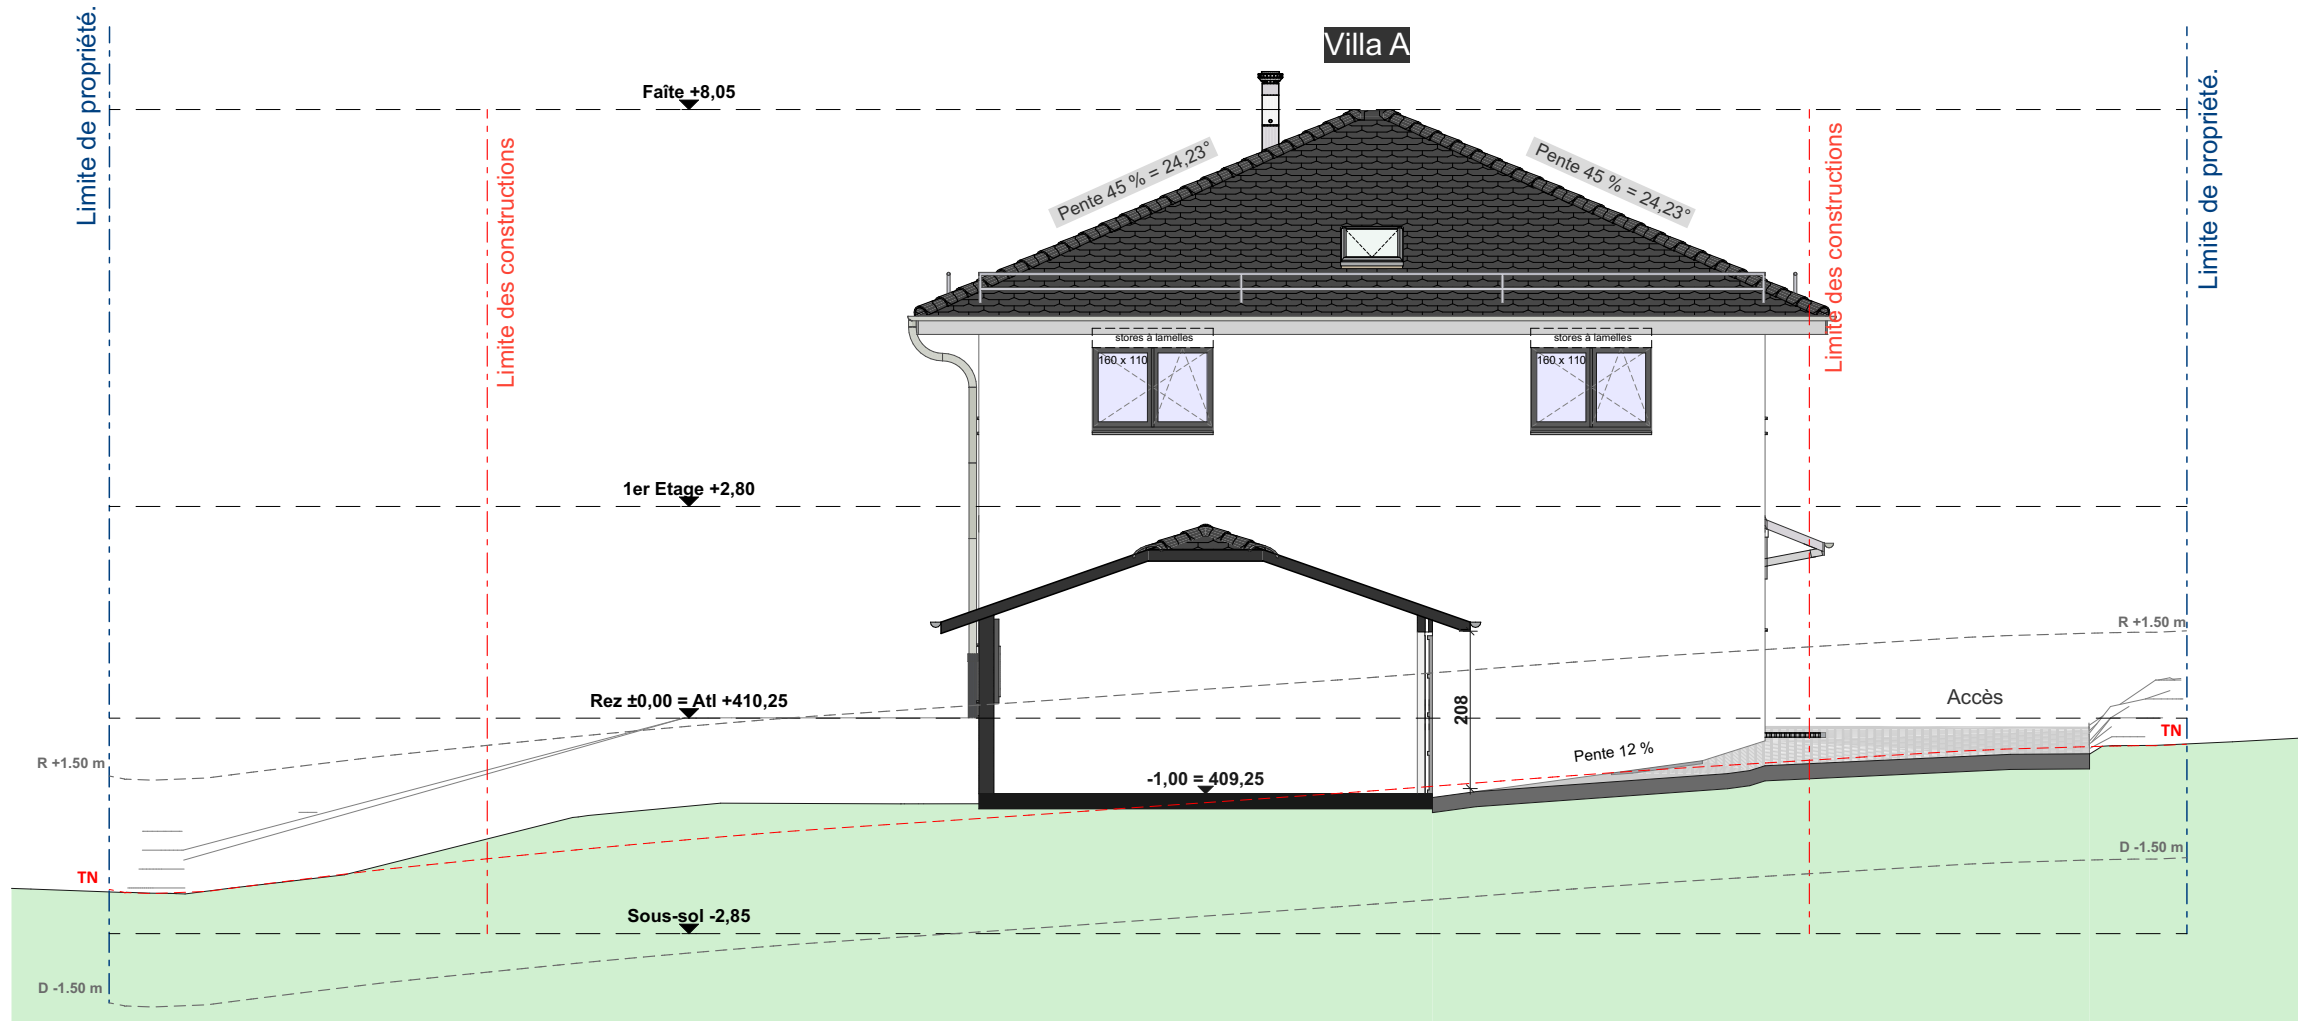

Coupe B1
1:100

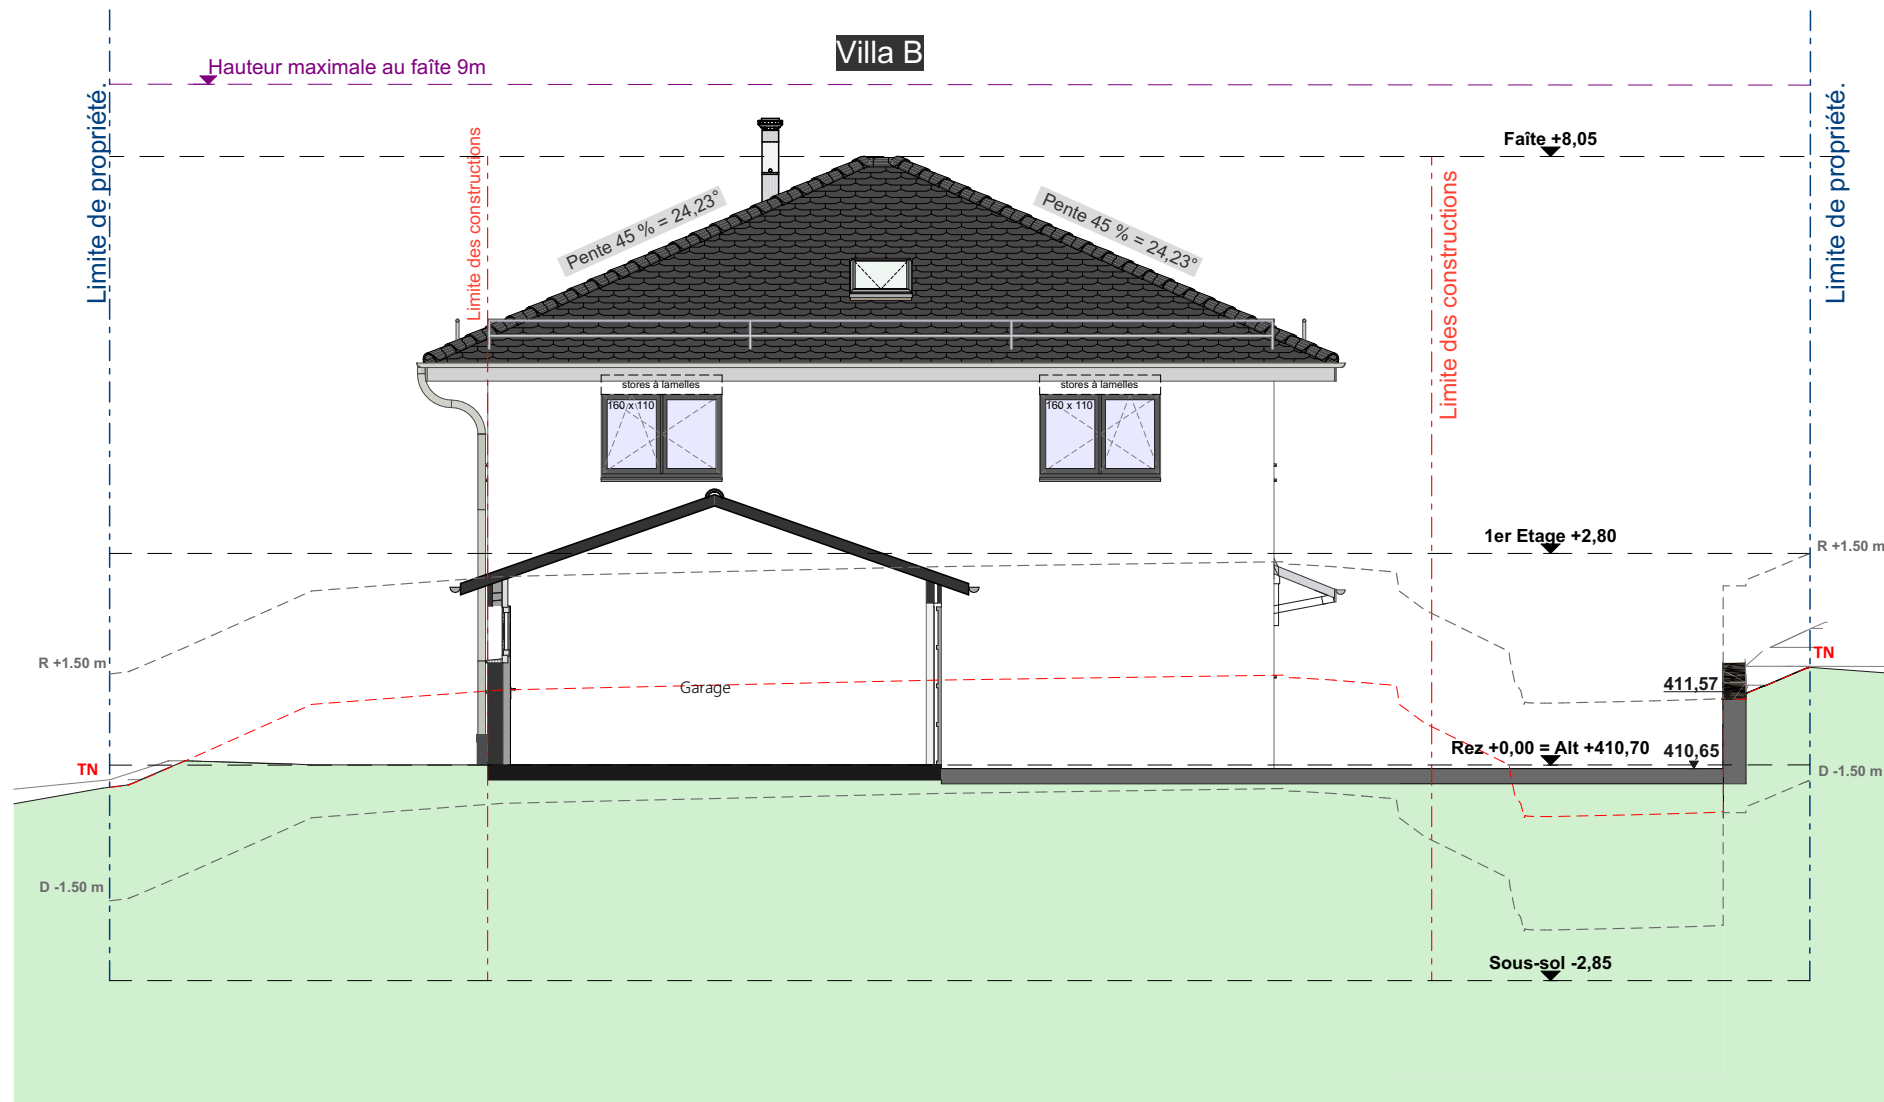

Coupe B3
1:100

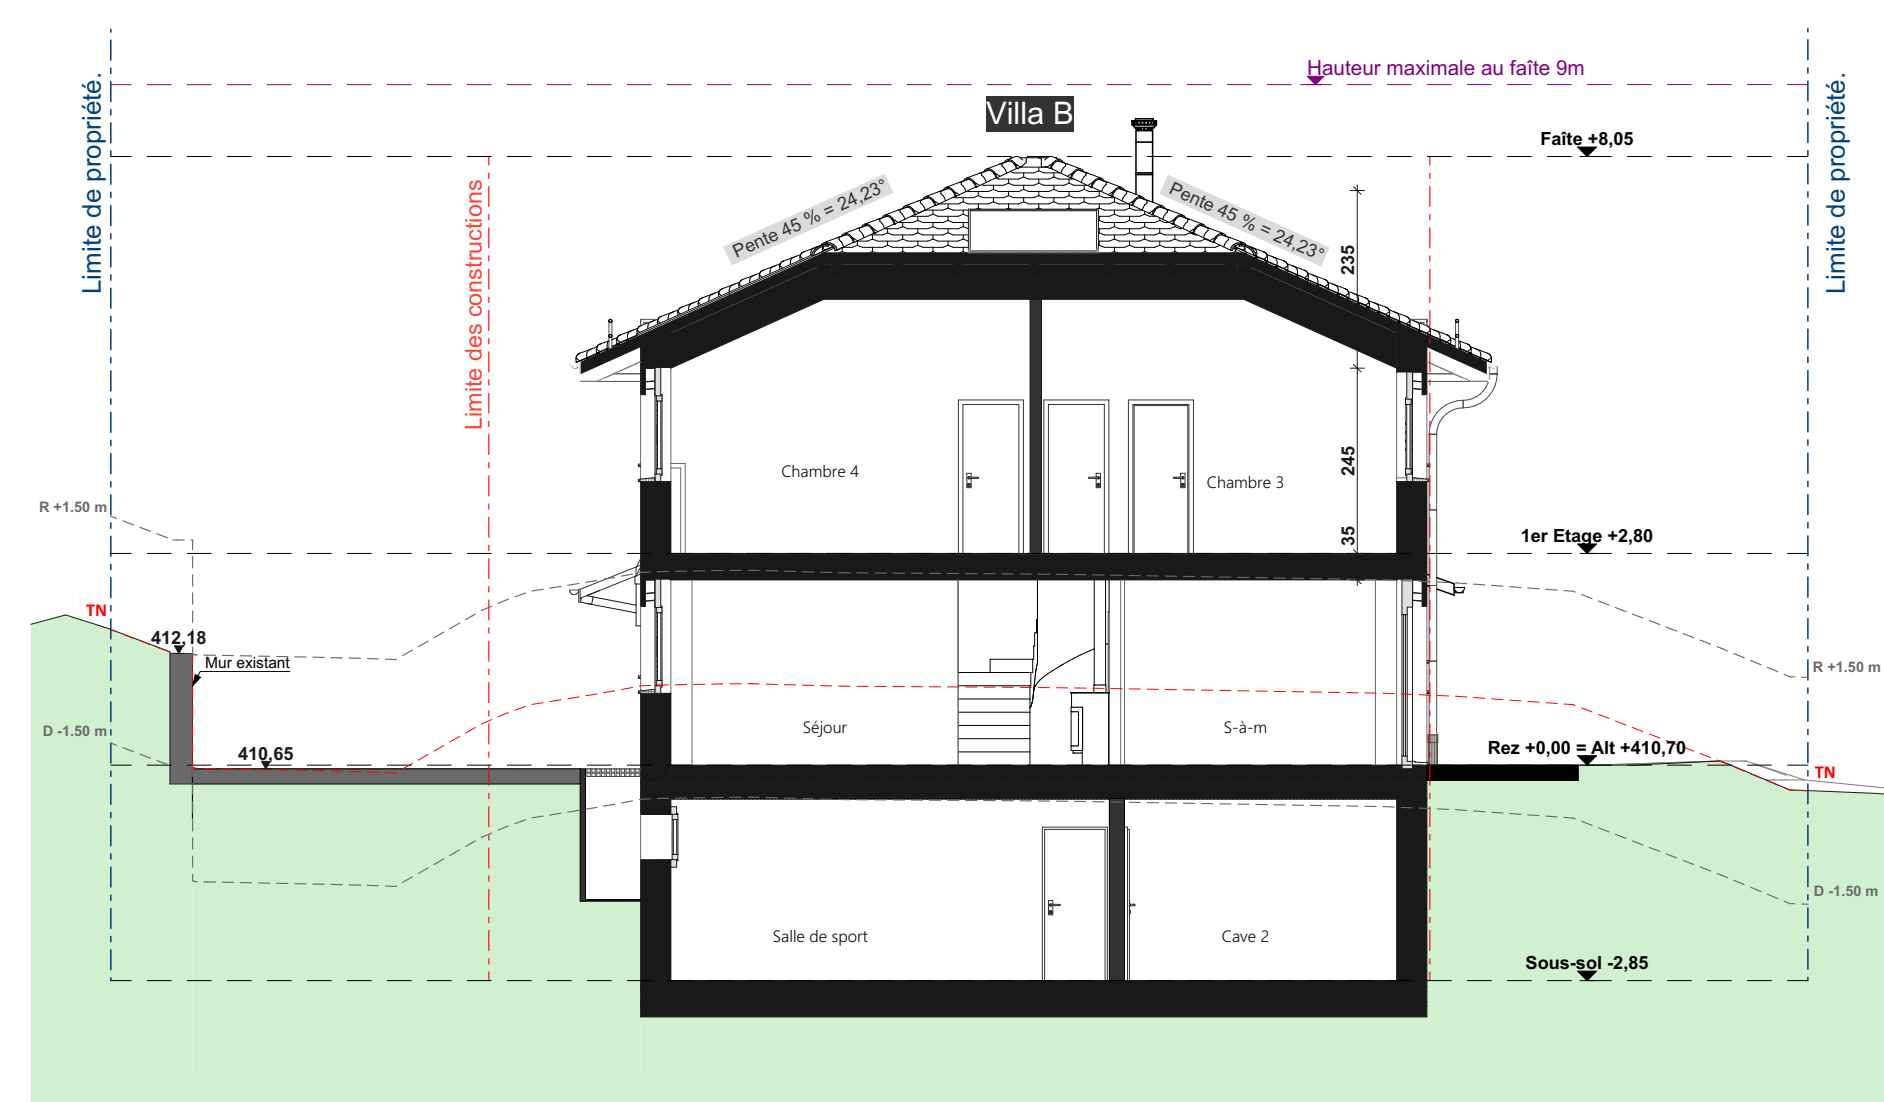

Coupe B4
1:100

Construction de deux villas individuelles en PPE

Ch. du Monteiron 4, 1026 Denges

Parcelle N° 318


Affaire n°	2630	Echelle	1:100
Phase	Enquête	Date	11/03/2025
N° dossier CAMAC	239323	Format	A1

Propriétaire
M. ZYSSET Laurent
Mme. ZYSSET Evelyne


Architecte
M. RAHAL Faouzi

Remarques


Date:

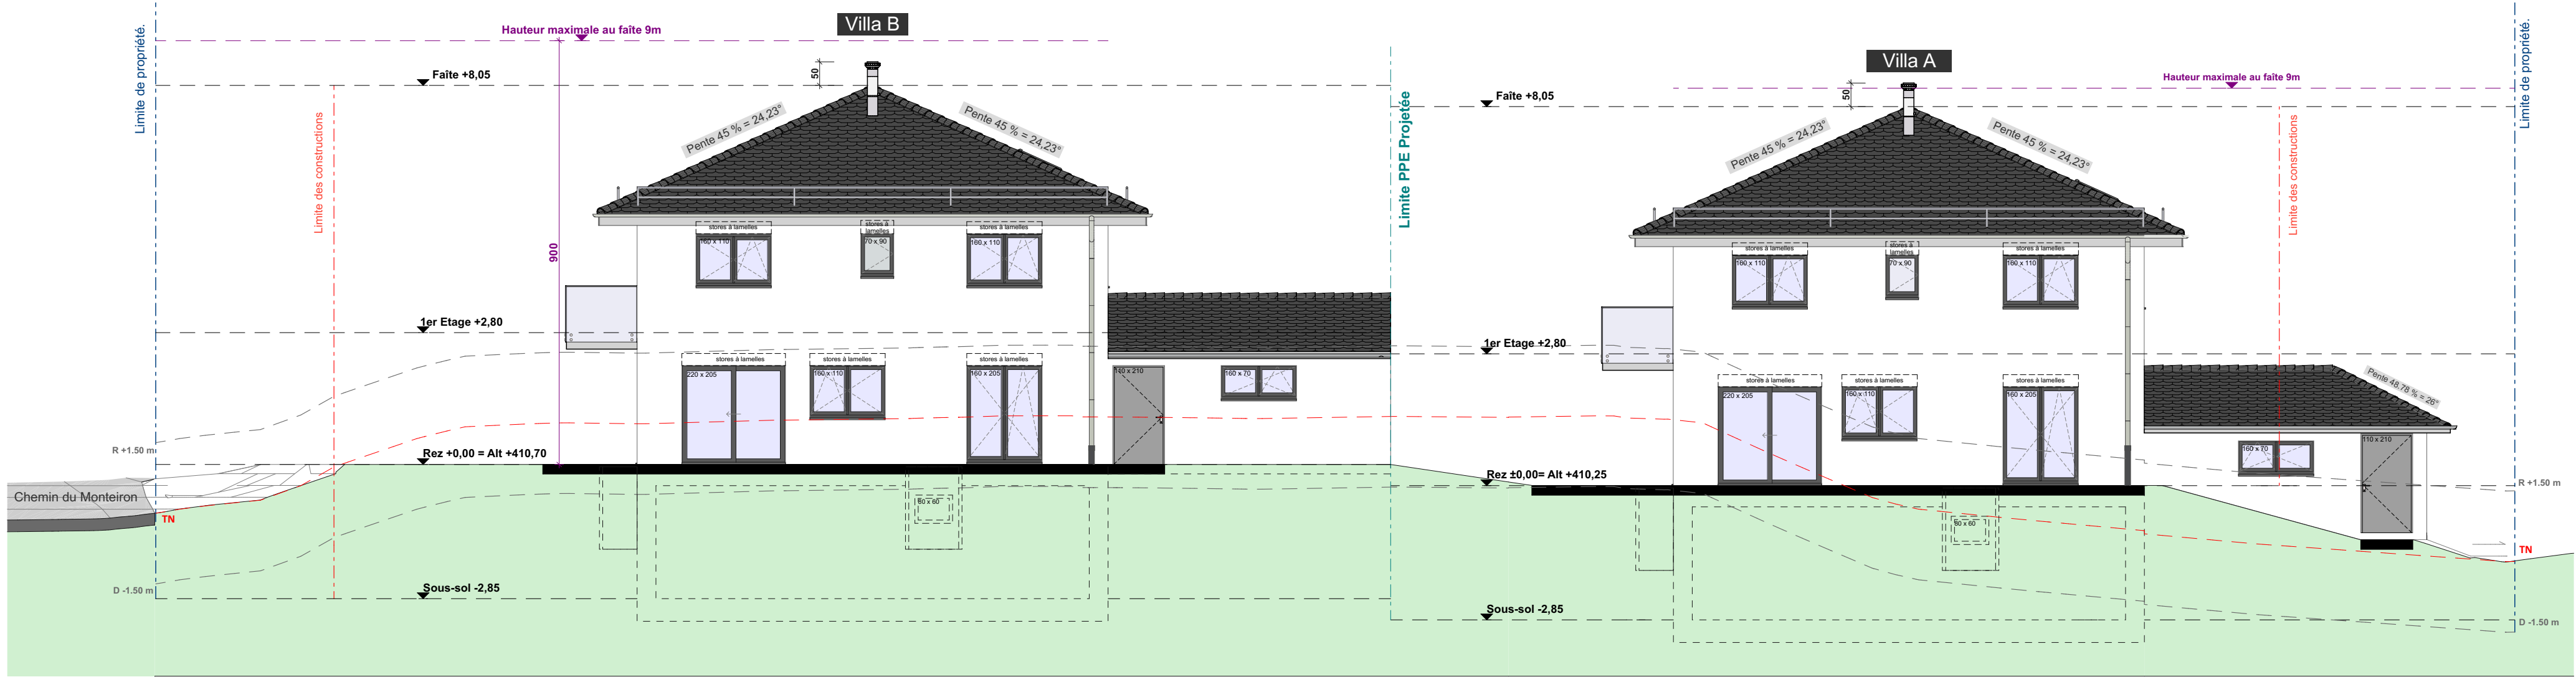


Façade Est
1:100

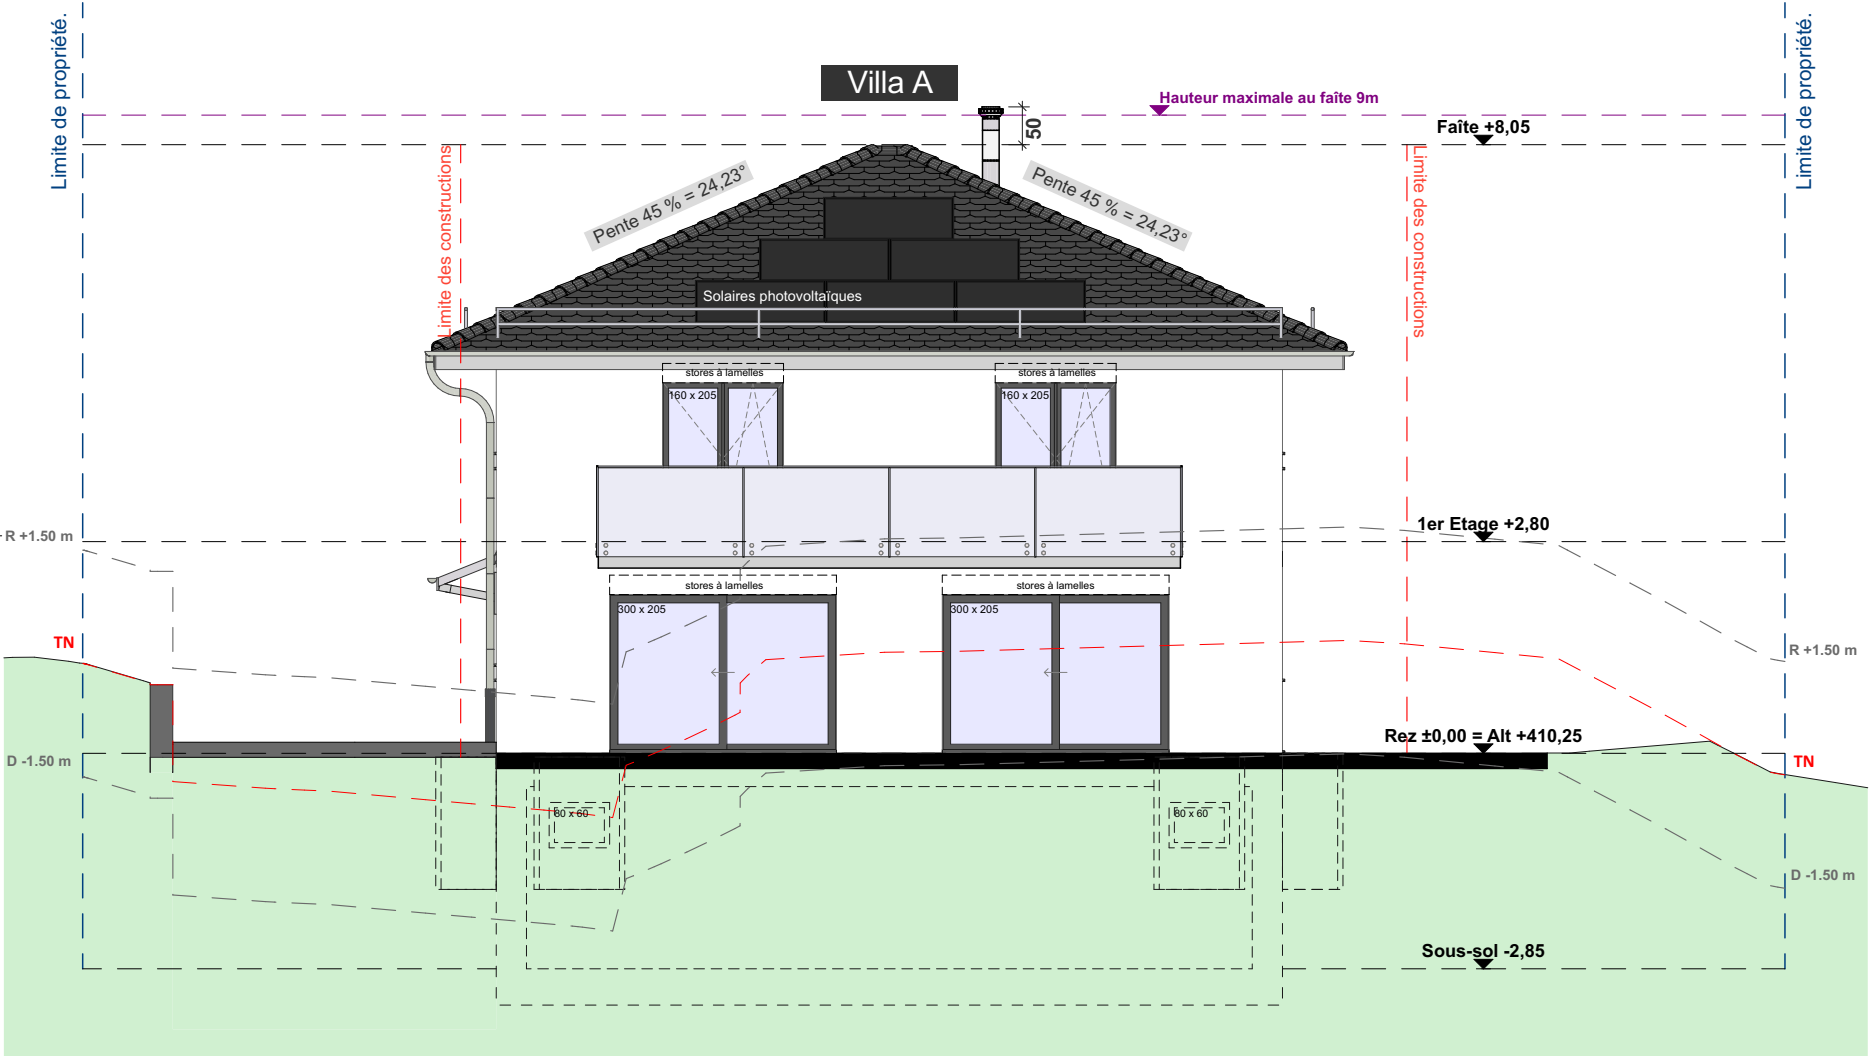


Façade Sud A
1:100

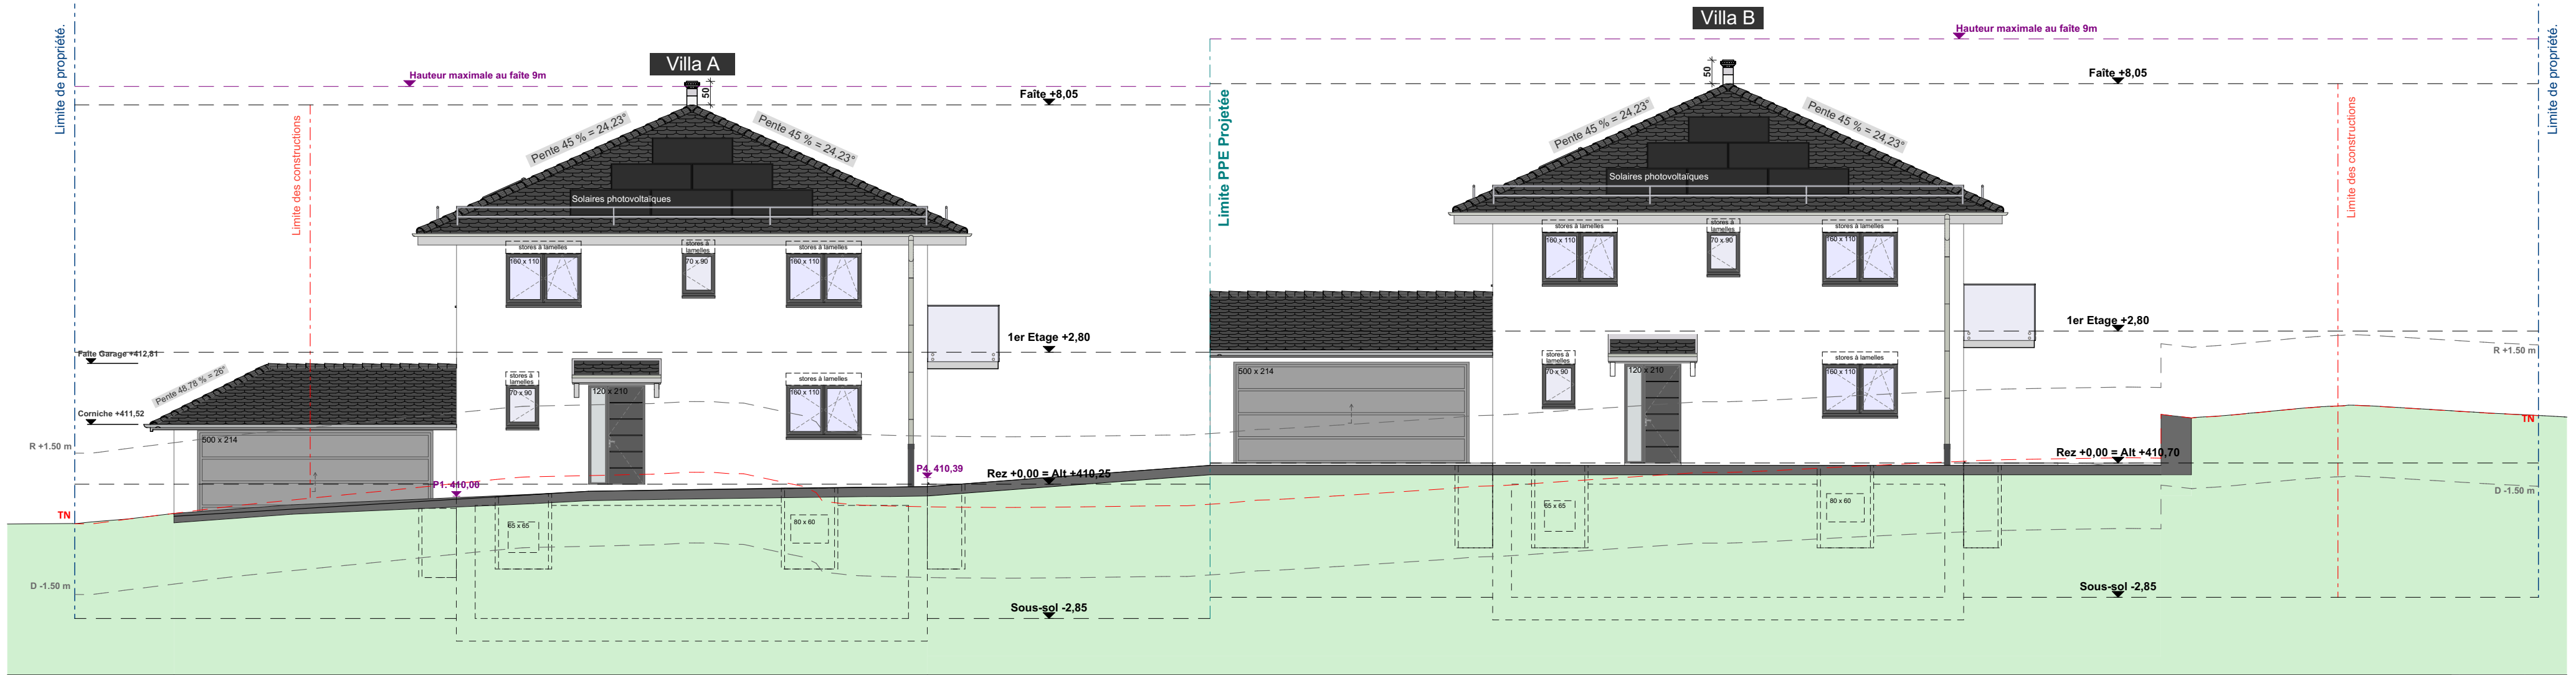


Façade Ouest
1:100

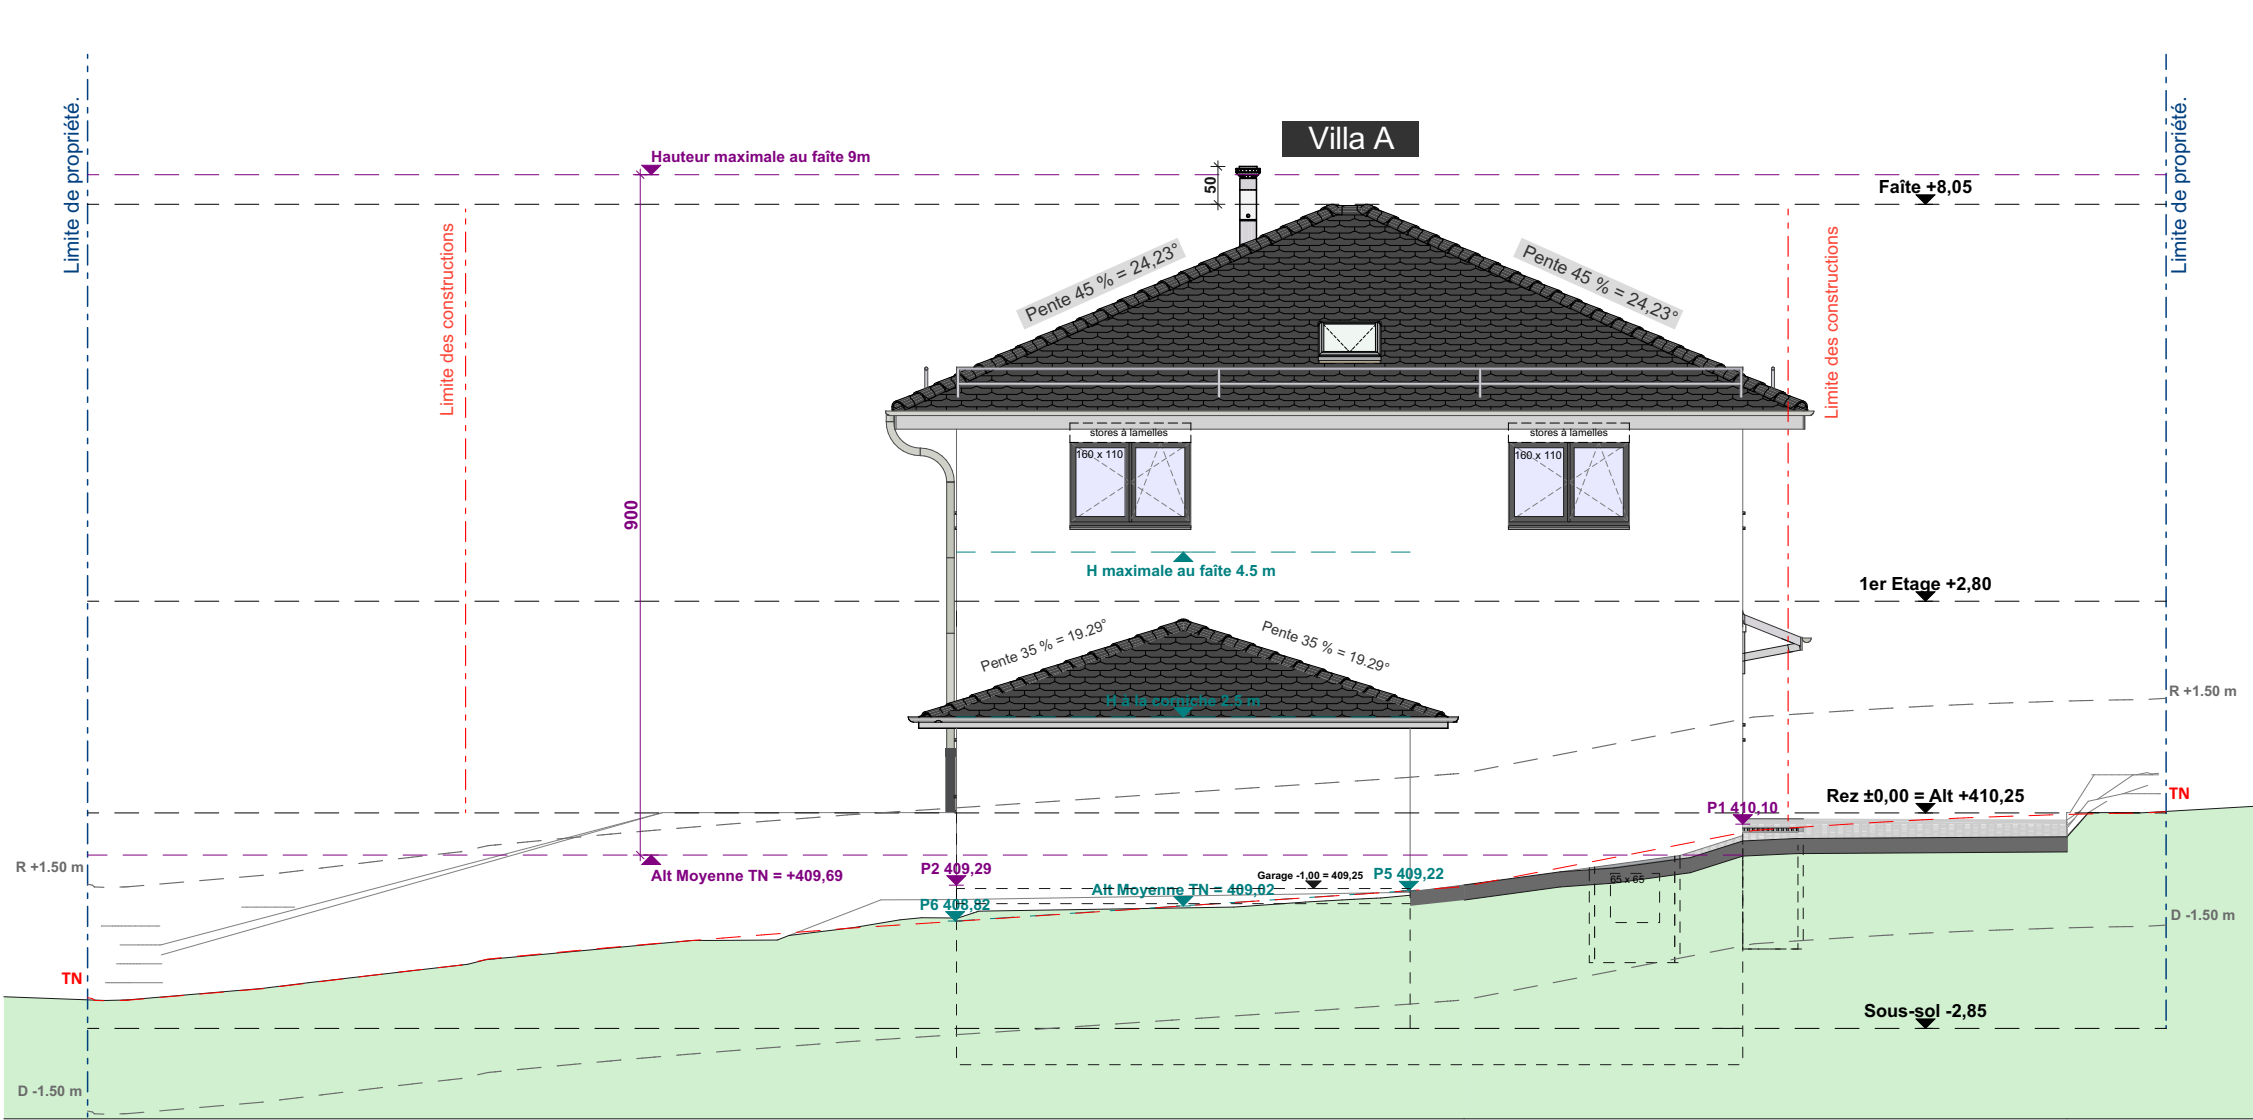

Façade Nord A
1:100

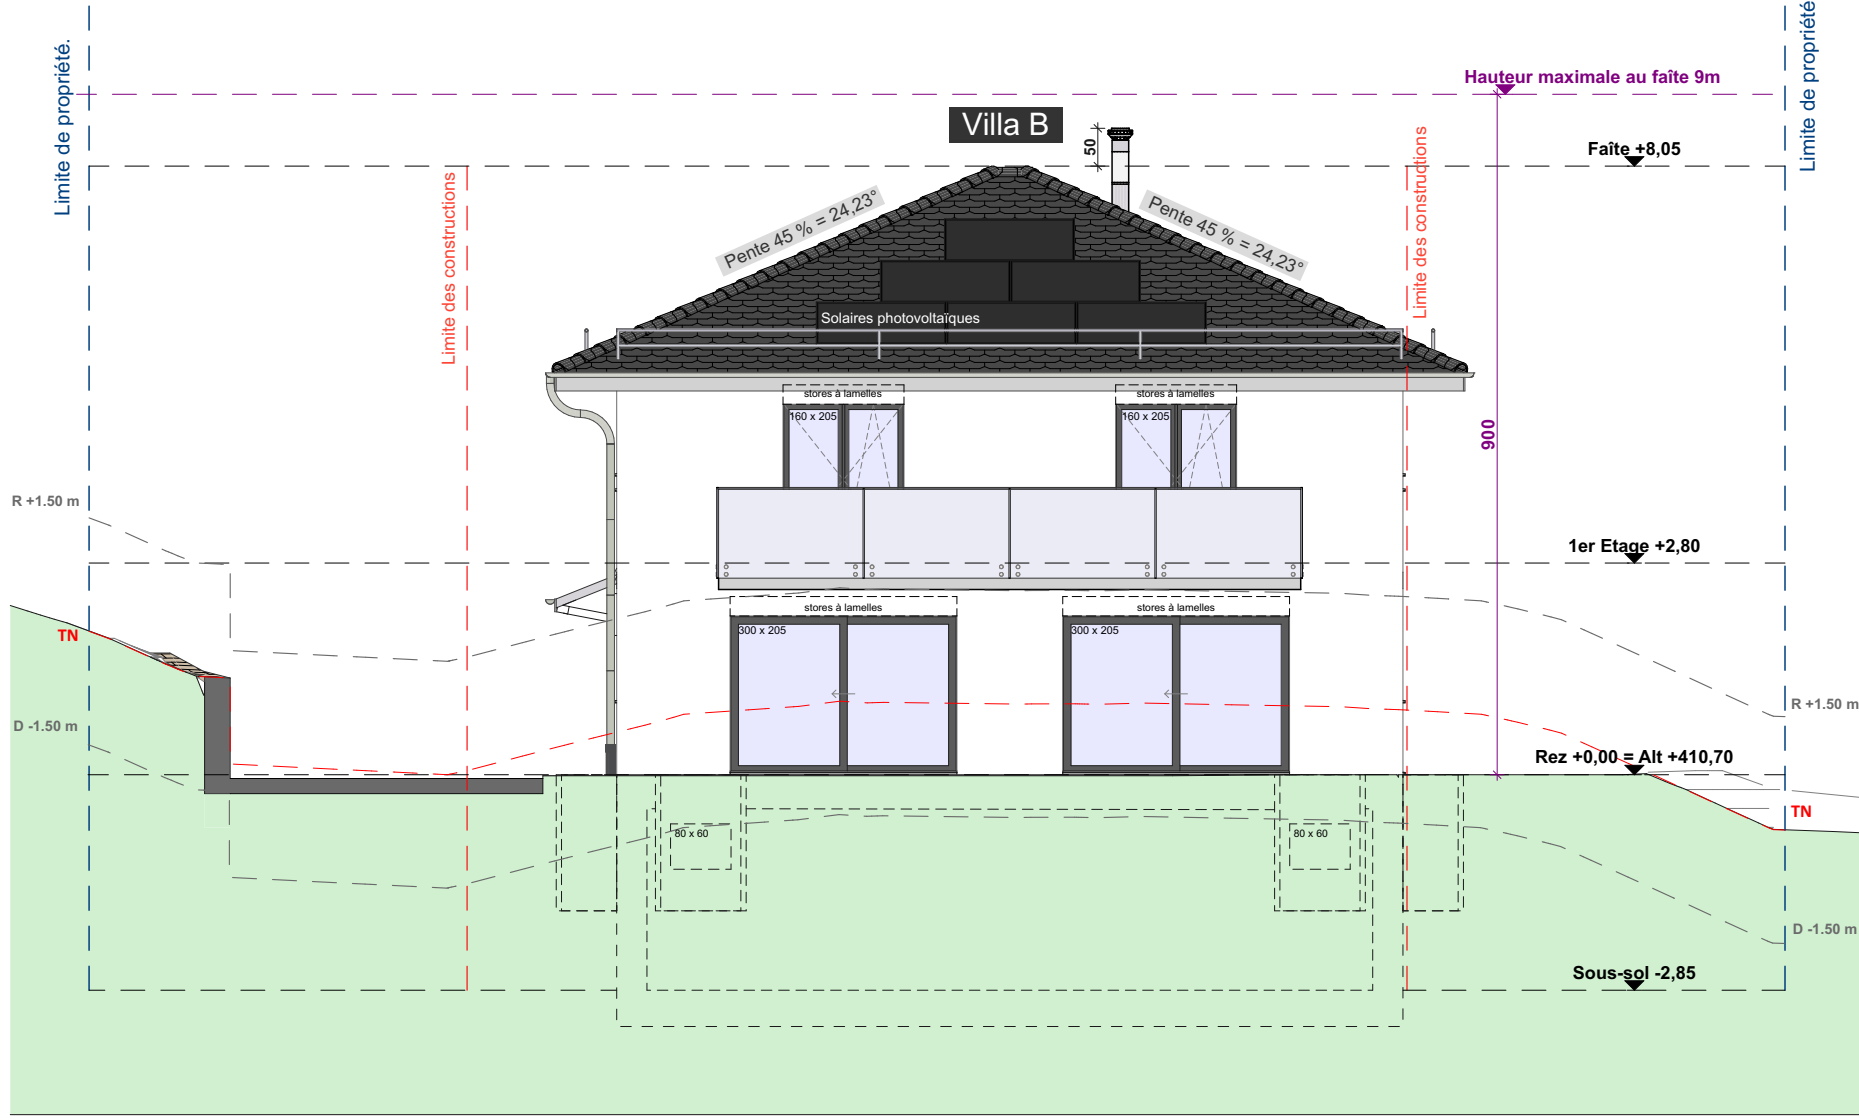

Façade Sud B
1:100

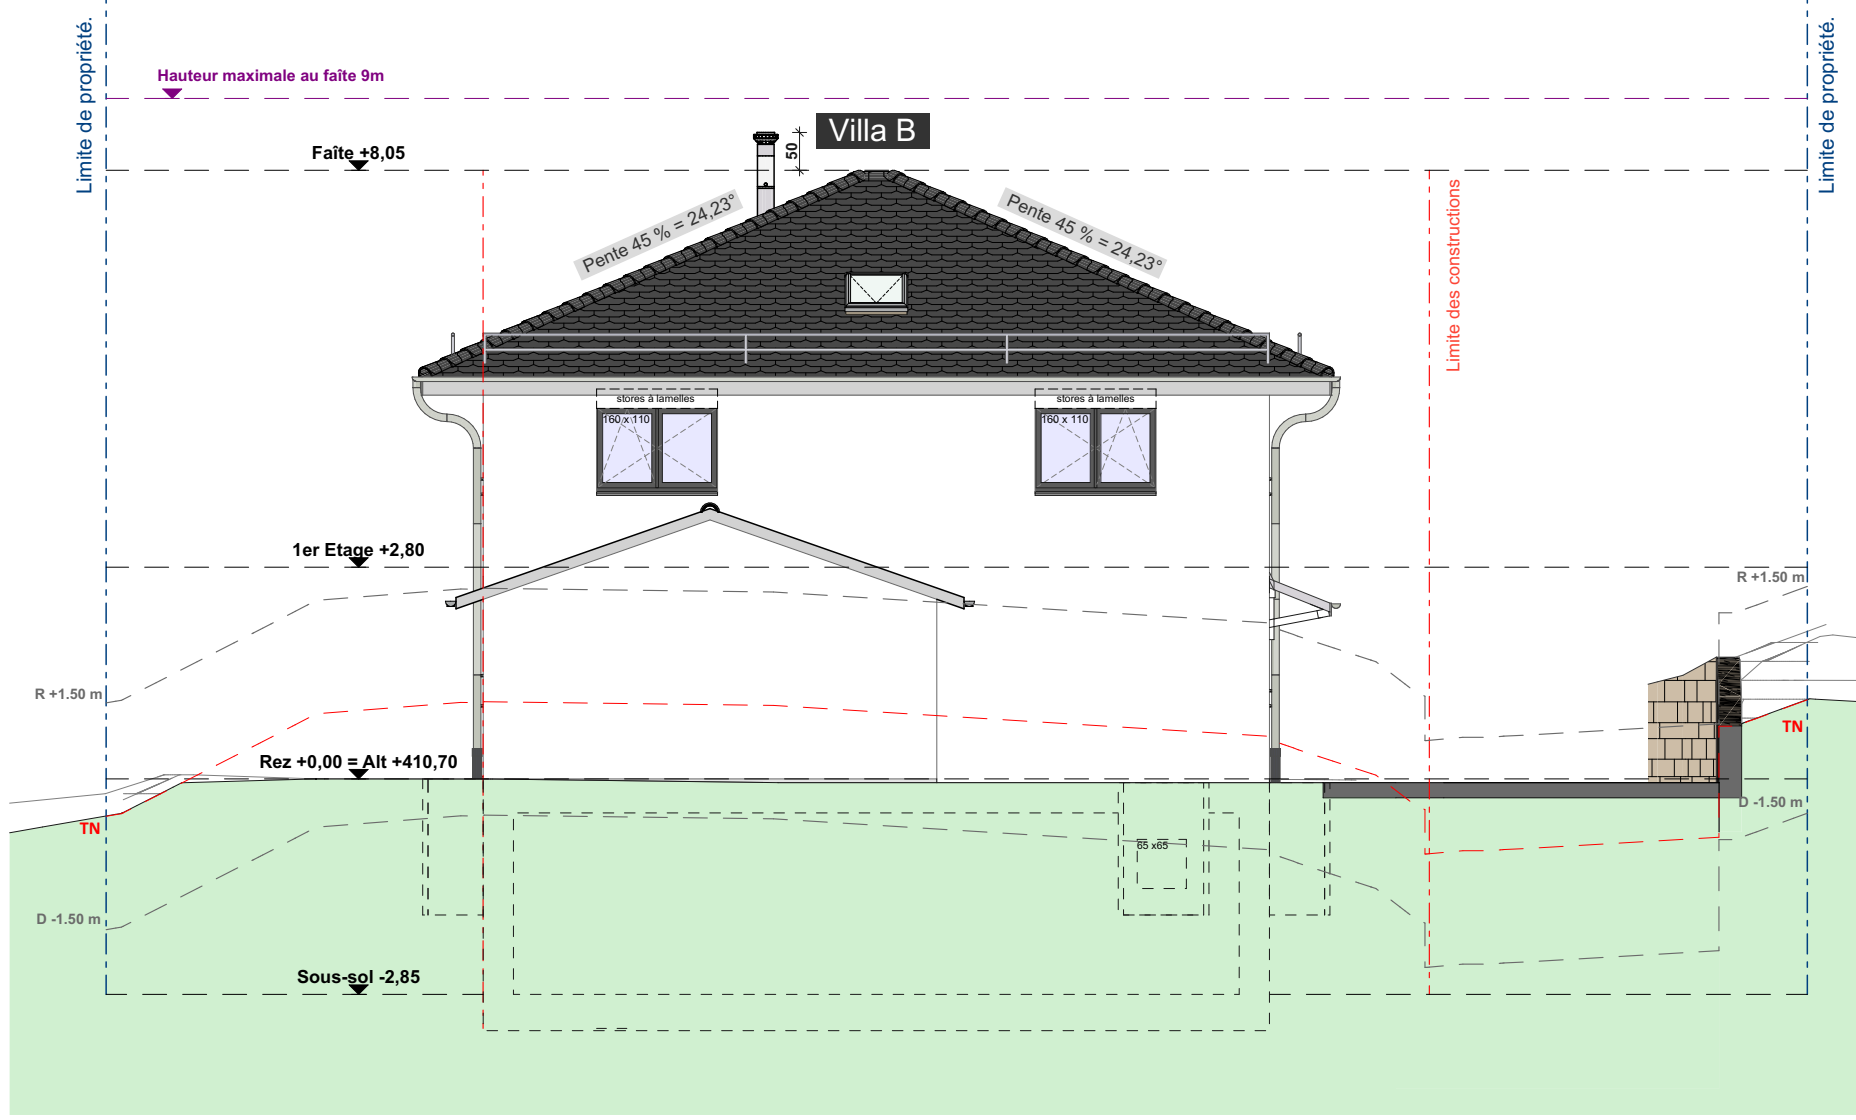

Façade Nord B
1:100