

COMMUNE DE DENGES

PLAN D'ENQUETE

N° CAMAC : 240544

PROPRIETAIRE : ROSSIER Christian Luc

SURFACES CADASTRALES

PARCELLE N° 160

PLAN N° 6

Bâtiment agricole n° ECA 107
Champ, pré, pâturage

325 m²
862 m²

" Place du Tilleul "

Total

1'187 m²

PROMETTANT(S) ACQUEREUR(S) : C & R Group S.A. et Wudaokou Sàrl

OBJET DE L'ENQUETE : - CHANGEMENT D'AFFECTATION DU RURAL EN NEUF LOGEMENTS
- REALISATION D'UN PARKING ENTERRE DE DIX PLACES ET UNE PLACE EXTERIEURE
- INSTALLATION D'UNE PAC AIR-EAU INTERIEURE ET DE PANNEAUX SOLAIRES EN TOITURE

COORDONNEES MOYENNES : 2'531'060 / 1'152'750

AFFECTATION : Zone du village selon Plan spécial de la zone du village mis en vigueur le 29 janvier 2008

LIMITE DES CONSTRUCTIONS : Selon plan mis en vigueur le 29 janvier 2008

SURFACE EN ZONE A BATIR : 1'187 m²

SECTEUR DE PROTECTION DES EAUX : üB

DEGRE DE SENSIBILITE AU BRUIT : III

NOTE AU RECENSEMENT ARCHITECTURAL : n° ECA 107 : note 4

MENTION PUBLIQUE : Aucune

SERVITUDE : ID.2010/000617 : (C) Usage cabine de distribution

LA REALISATION DE CE PROJET IMPLIQUE UNE MISE A JOUR DU PLAN RF

LE(S) PROPRIETAIRE(S)

LE(S) PROMETTANT(S)-ACQUEREUR(S)

SCEAU DE L'AUTORITE

(Signatures)

Morges, le 17 mars 2025

le géomètre breveté
Julien COMTE

MOSINI et CAVIEZEL SA
Ingénieurs EPF-SIA
Géomètres officiels
Morges Montricher Assens Rolle
Rue Louis-de-Savoie 72 1110 Morges
Tél. 021 8055200 morges@mc-sa.ch



DOSSIER N°	15'010.04
INDICE	1a
DESSINE	NB
CONTROLE	JC


15010-04-1a enq MN95 250317-NB.dwg

Format 30/42 cm

DÉTAILS DES COTES VOIR
PLAN DE L'ARCHITECTE

Altitudes mesurées:

Pt n° 1 403.72 TN
Pt n° 2 402.56 TN
Pt n° 3 402.51 TN
Pt n° 4 403.45 TN

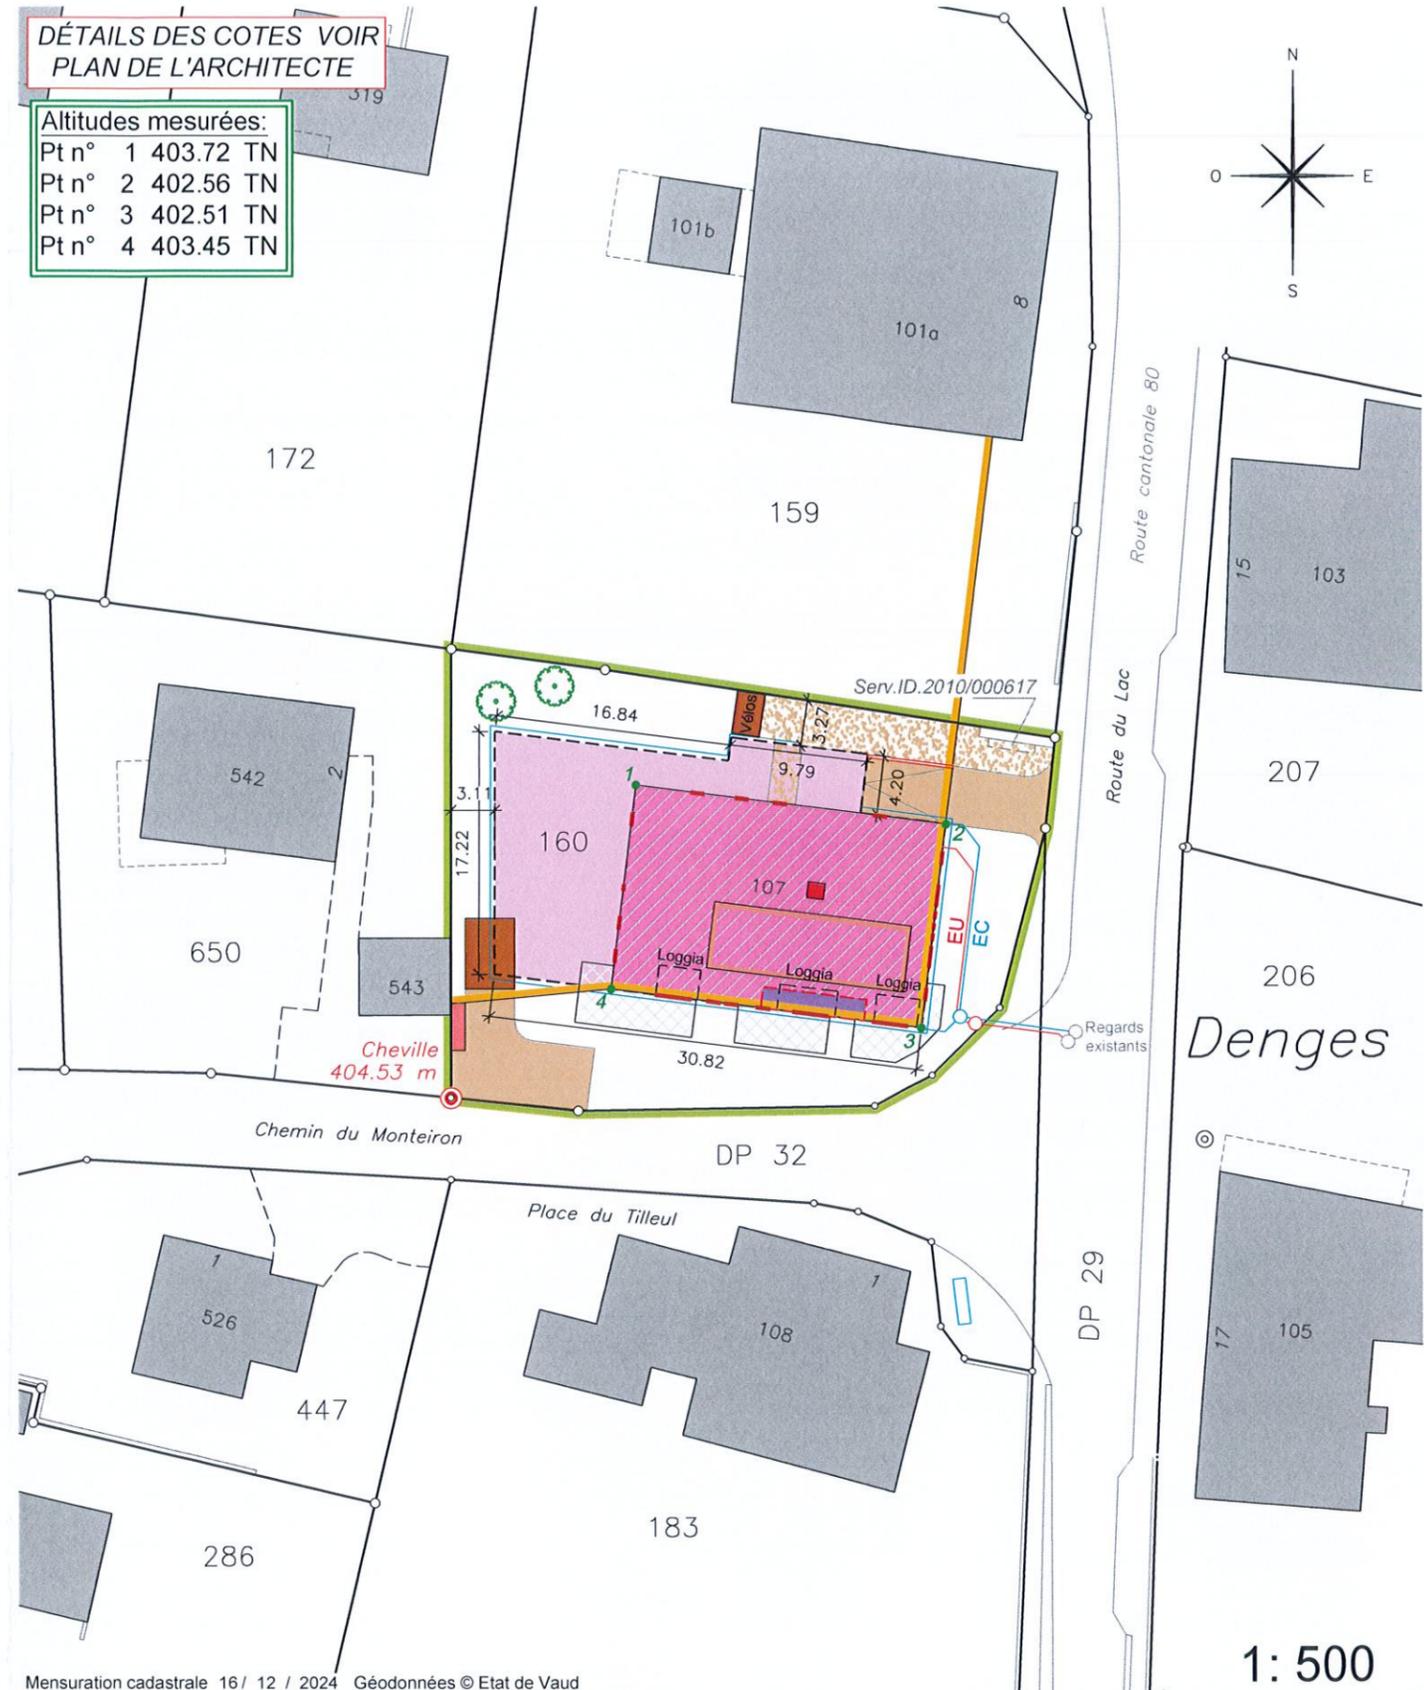

Mensuration cadastrale 16/ 12 / 2024 Géodonnées © Etat de Vaud

1:500

Propriétaires voisins :

Parc. 159 : CRETEGNY Claude, Beyeler Liliane, Zysset Laurent et Evelyne
Parc. 172 : MELCARNE Maria Bruna
Parc. 650 : PPE Denges 5632/650-1 et 2

Légende :

- Transformations
- Souterrain
- Accès
- Accès piéton
- Places de parc
- Terrasse
- Panneaux solaires
- Ouverture en toiture
- Balcon baignoire
- Ouverture en façade
- Mur
- Emplacement containers
- Arbre projeté