


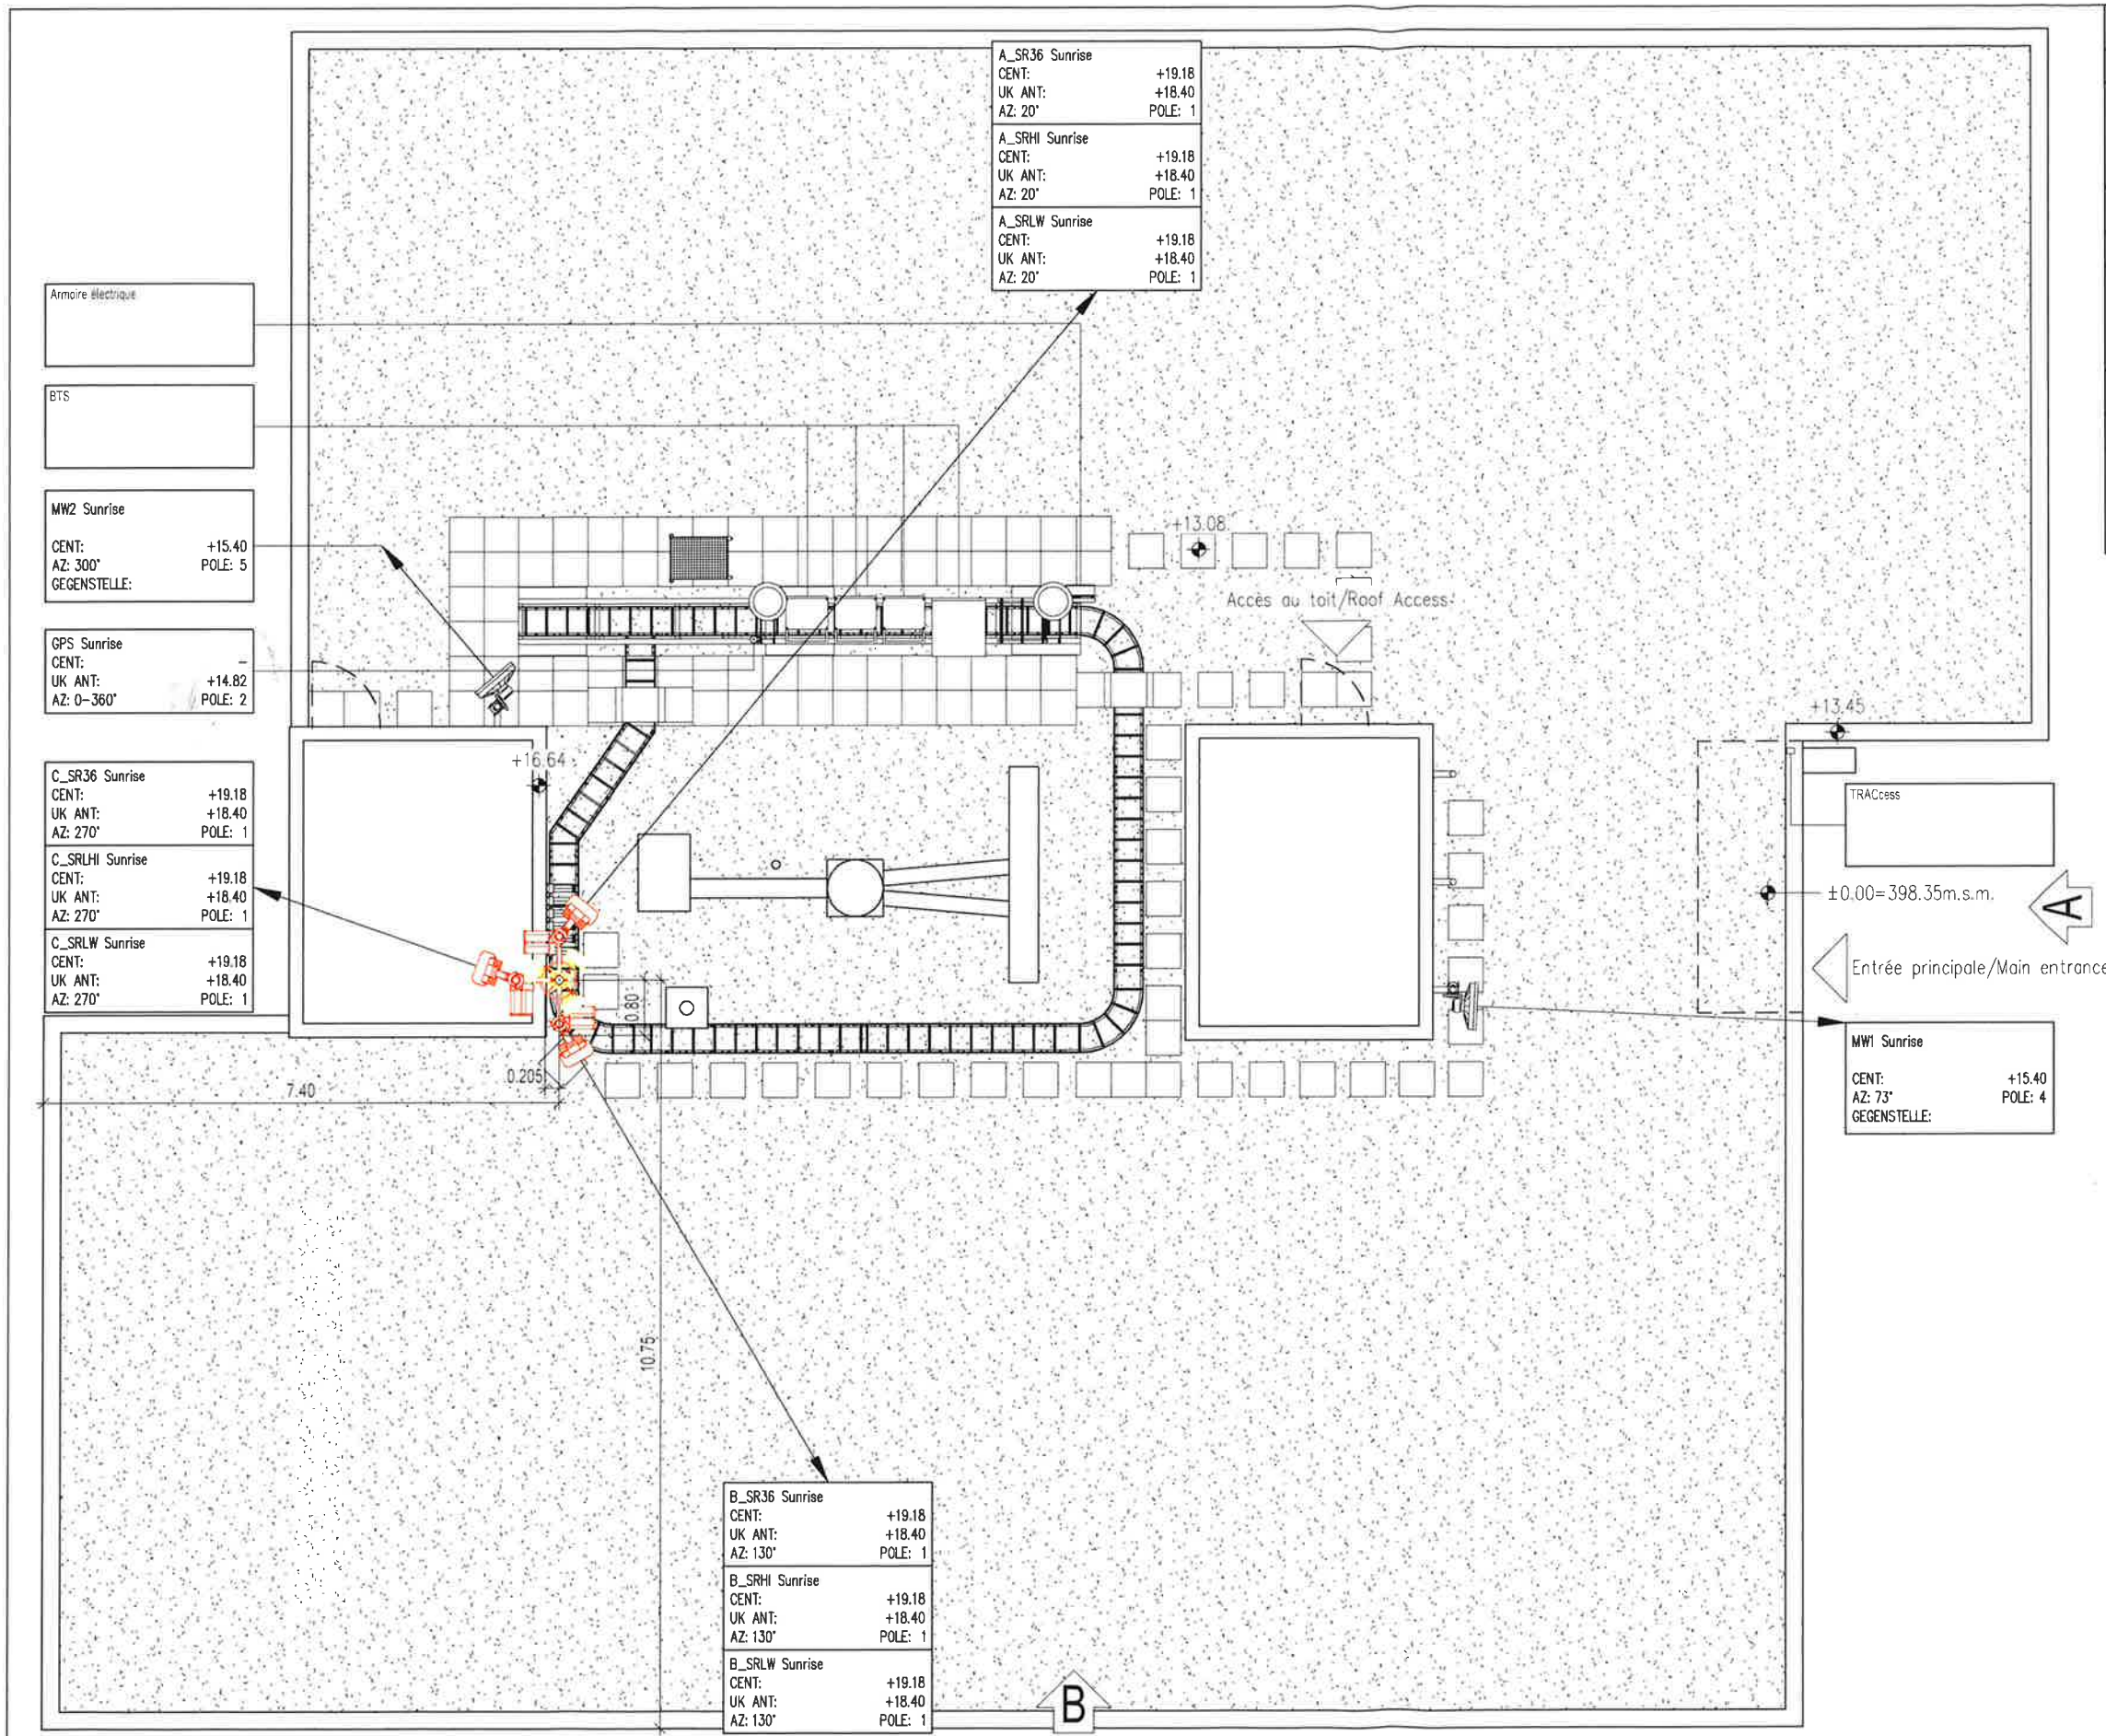

Maître d'ouvrage: **Sunrise** Thurgauerstr. 101B 8152 Glattpark (Opfikon) Sunrise GmbH
Lieu: 8152 Glattpark Date:
Sunrise GmbH
José Couto
Auteur du projet: **axians** Axians Suisse SA En Budron H10 1052 Le Mont-sur-Lausanne
Lieu: 1052 Le Mont-sur-Lausanne Date: **22.07.2024**
Mike Fridelance
Propriétaire:
Lieu: Date: **30 OCT. 2024**
Didier LEUBA Admin. délégué Michel SANTUS Dir. technique
JS

Drawing description		Expansion	axians	PLC	Mike Fridelance	Index	Description	Drawn	Date	Site	Site number + candidate	 Sunrise GmbH Thurgauerstrasse 101B 8152 Glattpark (Opfikon)
Vue en plan		01		CPM	Mike Fridelance					Denges	VD576-1	
Address			En Budron H10 1052 Le Mont-sur-Lausanne	Eastmg	2530785					Place	1026	
rte de Préverenges 4			Tel: +41 (0)21 651 78 78 E-Mail: leusanne@axians.com	Northmg	1153058					Denges	Type	
Scale	Drawn	Checked		Site level	± 0.00 = 398.35 m d'altitude					Drawing number		
1:100	CLX	SIA		Designation						VD576-1_PA_01_A		
Date	03.07.2024	Date	03.07.2024	Phase	NS							