

Transformation d'un rural en neuf logements
Place du Tilleul 1
1026 - Denges
Parcelle n°160 - Bâtiment n° ECA 107

Propriétaire : C & R GROUP SA, Chemin de Grassiaz 2 à 1112 Echichens

Plan de protection incendie

Plan de situation


Echelle(s): 1:200

Format: A3

Modifié le	Ind.	Objets	Dess	Ctrl
18.03.25	.	Première diffusion	GG	GG

Légende:

-  ... m Longueur voie d'évacuation
-  Voie d'évacuation verticale
-  Fermeture d'urgence selon SN EN 179 ou non verrouillable
-  Résistance au feu (R) EI 60
-  Résistance au feu (R) EI 30
-  Résistance au feu REI 60-RF1
-  RF1
-  Porte / portail EI 30
-  Fermeture automatique (ferme-porte)
-  Accès principal sapeurs-pompiers
-  Dépôt à clés (extérieur)
-  OD ... m² Ouvrant de désenfumage en m²
-  EFC-TC Tableau de commande de désenfumage

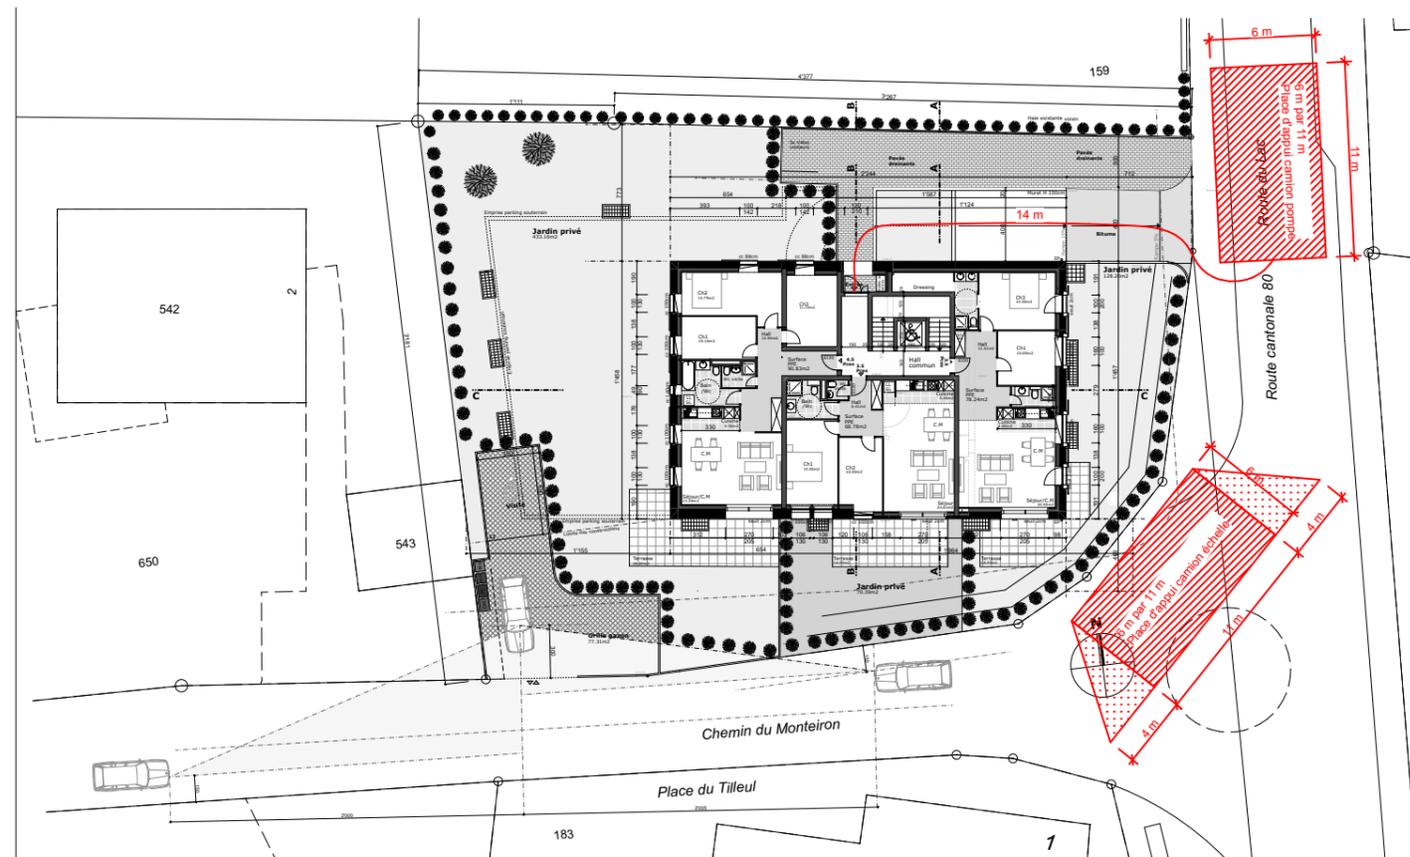

NB : plan de principe. Tous équipements à placer selon plans d'exécution des projeteurs spécialisés.

Signatures


Giovanna Greco
 Experte AEAI n° 06513085
 Avenue Samson-Reymondin 19
 1009 - Pully
 +41 79 958 60 21
 info@etudeincendie.ch



Le Responsable de l'Assurance Qualité

Le maître de l'ouvrage

L'architecte

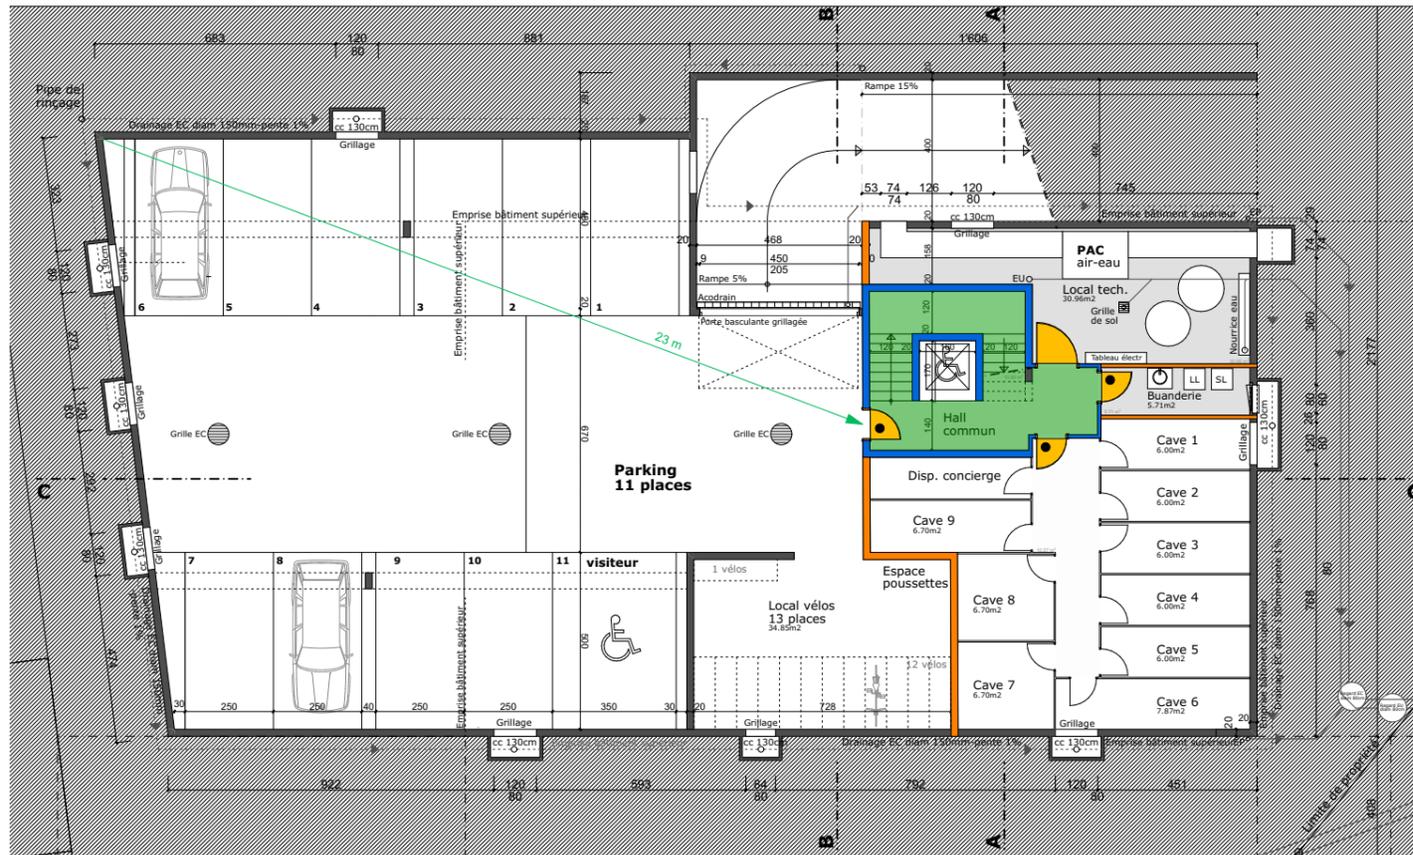

Transformation d'un rural en neuf logements
Place du Tilleul 1
1026 - Denges
Parcelle n°160 - Bâtiment n° ECA 107

Propriétaire : C & R GROUP SA, Chemin de Grassiaz 2 à 1112 Echichens

Plan de protection incendie
 Sous-sol & rez-de-chaussée


Echelle(s): 1:200

Format: A3

Modifié le	Ind.	Objets	Dess	Ctrl
18.03.25	.	Première diffusion	GG	GG

Légende:

- ... m Longueur voie d'évacuation
- Voie d'évacuation verticale
- Fermeture d'urgence selon SN EN 179 ou non verrouillable
- Résistance au feu (R) EI 60
- Résistance au feu (R) EI 30
- Résistance au feu REI 60-RF1
- RF1
- Porte / portail EI 30
- Fermeture automatique (ferme-porte)
- Accès principal sapeurs-pompiers
- Dépôt à clés (extérieur)
- OD ... m² Ouvrant de désenfumage en m²
- EFC-TC Tableau de commande de désenfumage

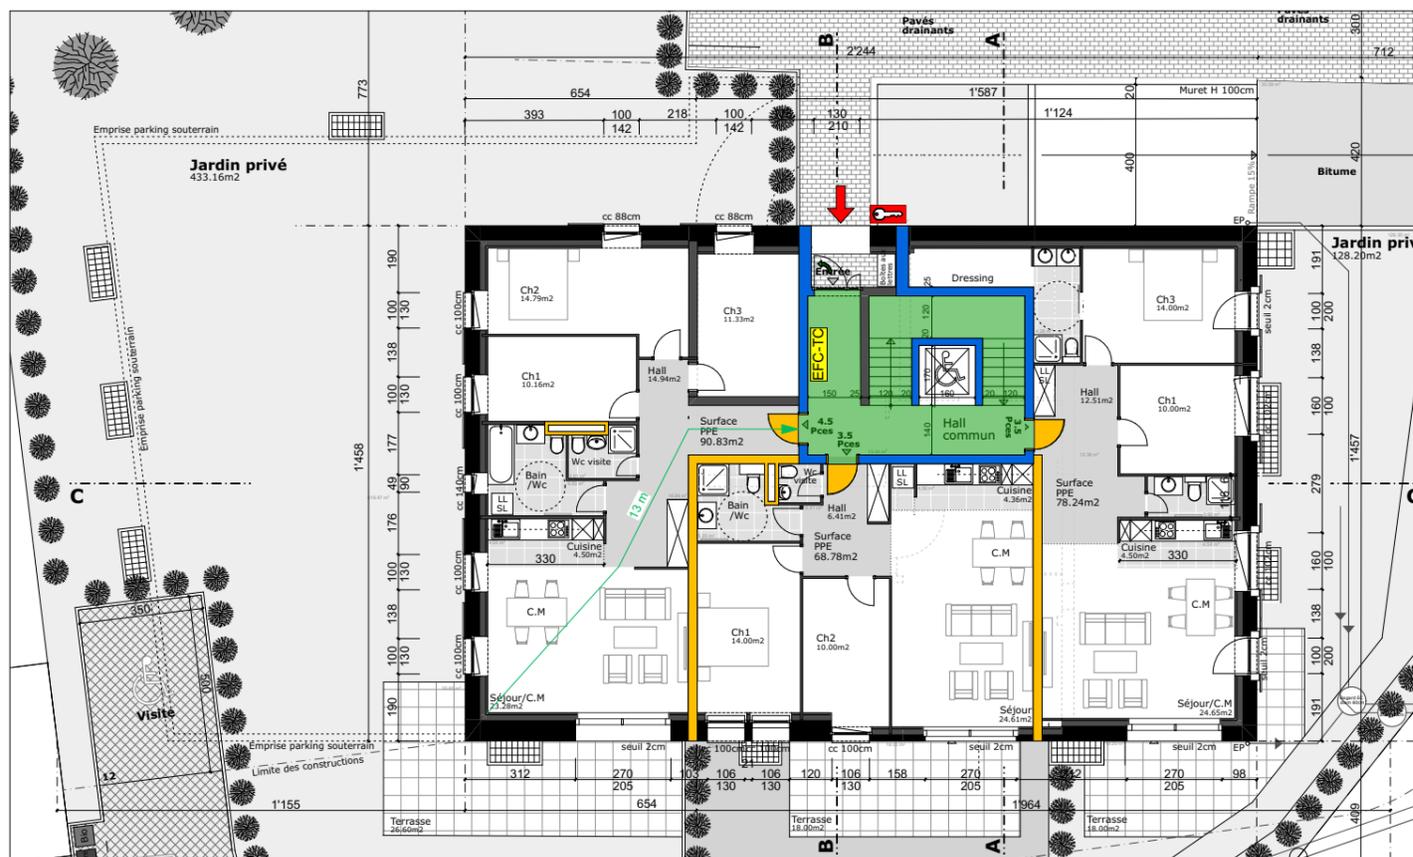

Signatures

Giovanna Greco
 Experte AEA1 n° 06513085
 Avenue Samson-Reymondin 19
 1009 - Pully
 +41 79 958 60 21
 info@etudeincendie.ch



Le Responsable de l'Assurance Qualité

Le maître de l'ouvrage

L'architecte

Transformation d'un rural en neuf logements
Place du Tilleul 1
1026 - Denges
Parcelle n°160 - Bâtiment n° ECA 107

Propriétaire : C & R GROUP SA, Chemin de Grassiaz 2 à 1112 Echichens

Plan de protection incendie


Etage et combles



Echelle(s): 1:200

Format: A3

Modifié le	Ind.	Objets	Dess	Ctrl
18.03.25	.	Première diffusion	GG	GG

Légende:

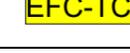-  ... m Longueur voie d'évacuation
-  Voie d'évacuation verticale
-  Fermeture d'urgence selon SN EN 179 ou non verrouillable
-  Résistance au feu (R) EI 60
-  Résistance au feu (R) EI 30
-  Résistance au feu REI 60-RF1
-  RF1
-  Porte / portail EI 30
-  Fermeture automatique (ferme-porte)
-  Accès principal sapeurs-pompiers
-  Dépôt à clés (extérieur)
-  OD ... m² Ouvrant de désenfumage en m²
-  EFC-TC Tableau de commande de désenfumage

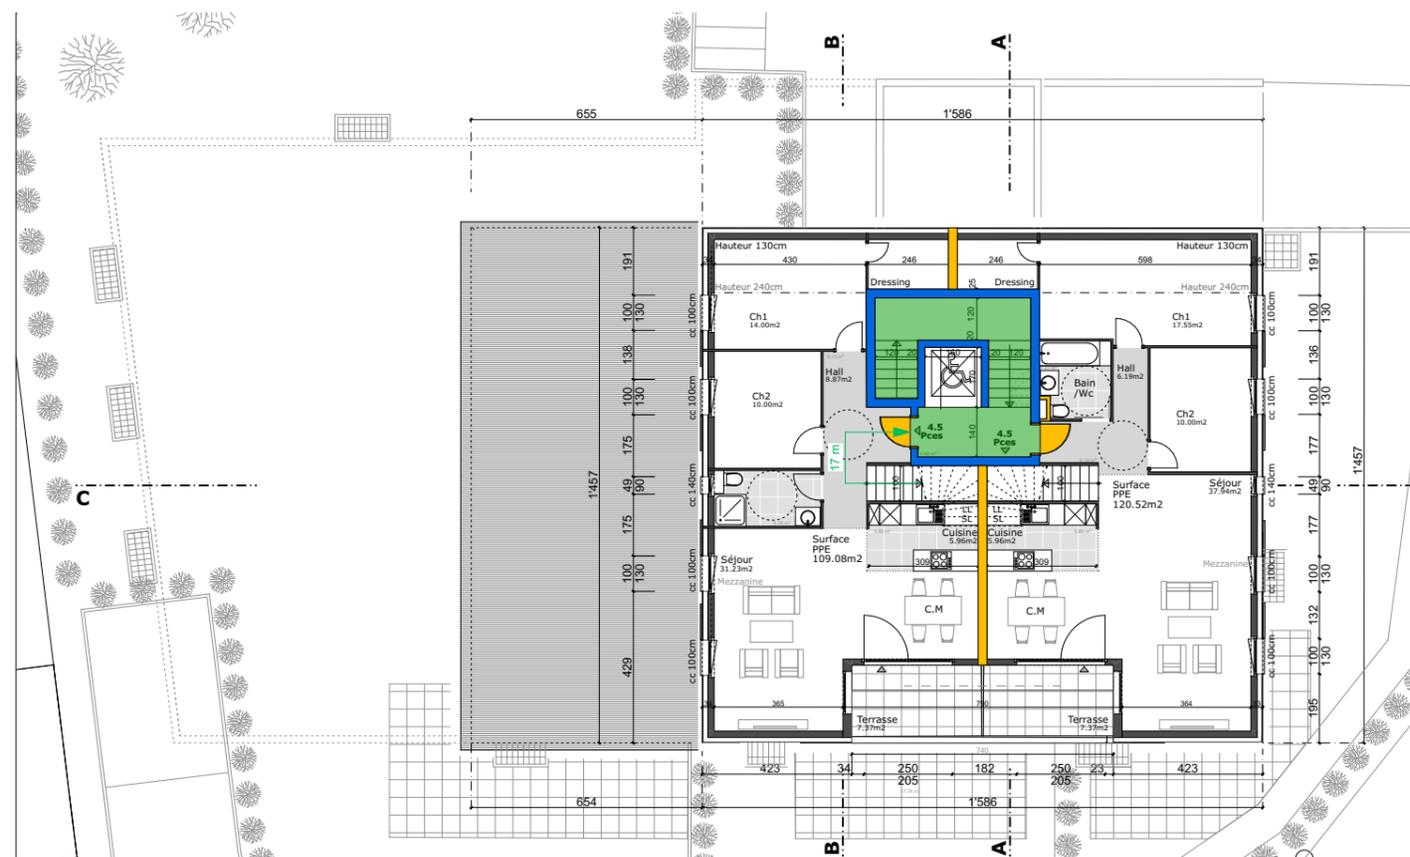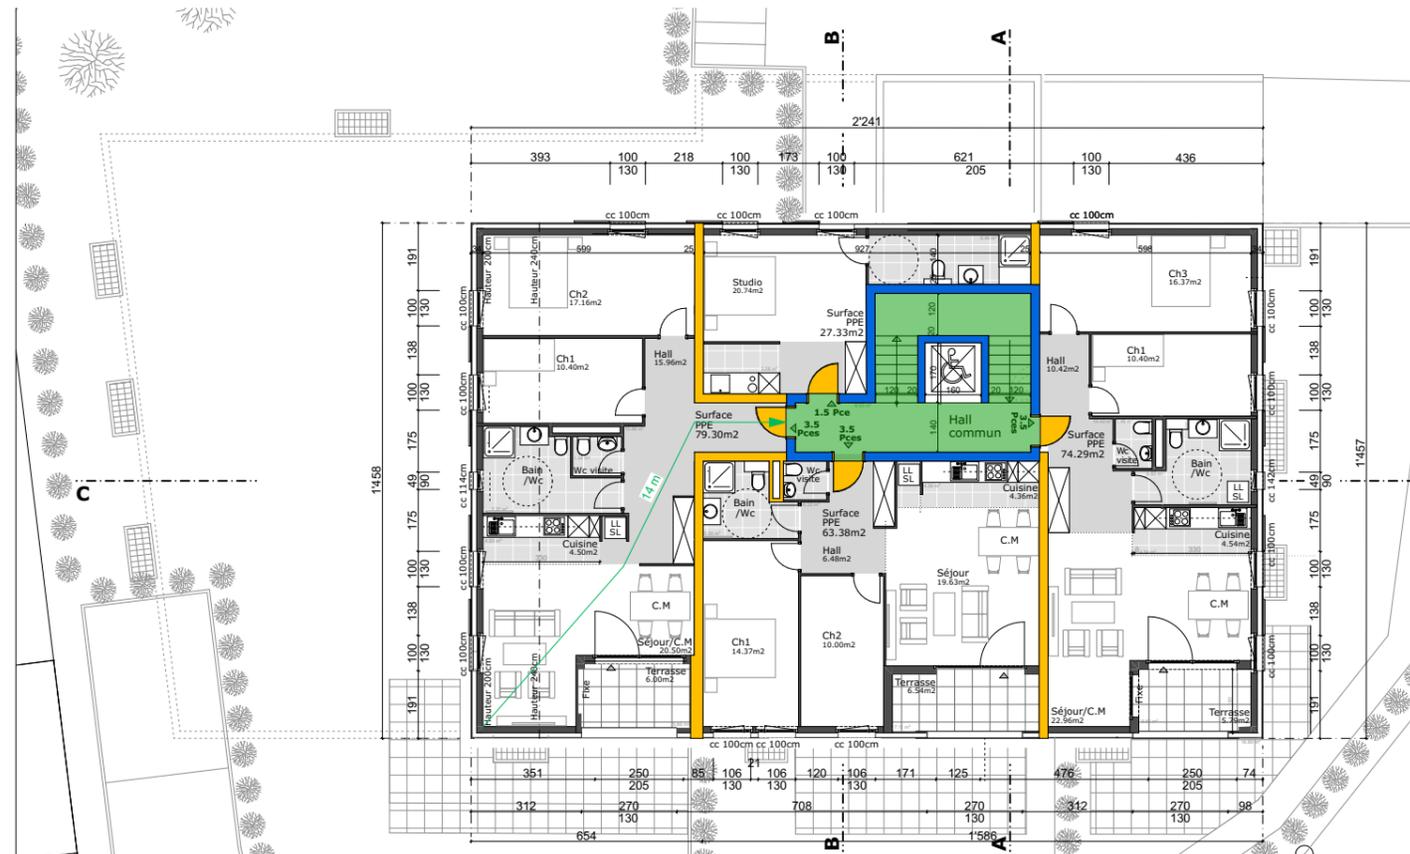

NB : plan de principe. Tous équipements à placer selon plans d'exécution des projeteurs spécialisés.

Signatures

Giovanna Greco
 Experte AEAI n° 06513085
 Avenue Samson-Reymondin 19
 1009 - Pully
 +41 79 958 60 21
 info@etudeincendie.ch



Le Responsable de l'Assurance Qualité

Le maître de l'ouvrage

L'architecte

Transformation d'un rural en neuf logements
Place du Tilleul 1
1026 - Denges
Parcelle n°160 - Bâtiment n° ECA 107

Propriétaire : C & R GROUP SA, Chemin de Grassiaz 2 à 1112 Echichens

Plan de protection incendie

Coupes A et C



Echelle(s): 1:200

Format: A3

Modifié le	Ind.	Objets	Dess	Ctrl
18.03.25	.	Première diffusion	GG	GG

Légende:

-  Longueur voie d'évacuation
-  Voie d'évacuation verticale
-  Fermeture d'urgence selon SN EN 179 ou non verrouillable
-  Résistance au feu (R) EI 60
-  Résistance au feu (R) EI 30
-  Résistance au feu REI 60-RF1
-  RF1
-  Porte / portail EI 30
-  Fermeture automatique (ferme-porte)
-  Accès principal sapeurs-pompiers
-  Dépôt à clés (extérieur)
-  Ouvrant de désenfumage en m²
-  Tableau de commande de désenfumage

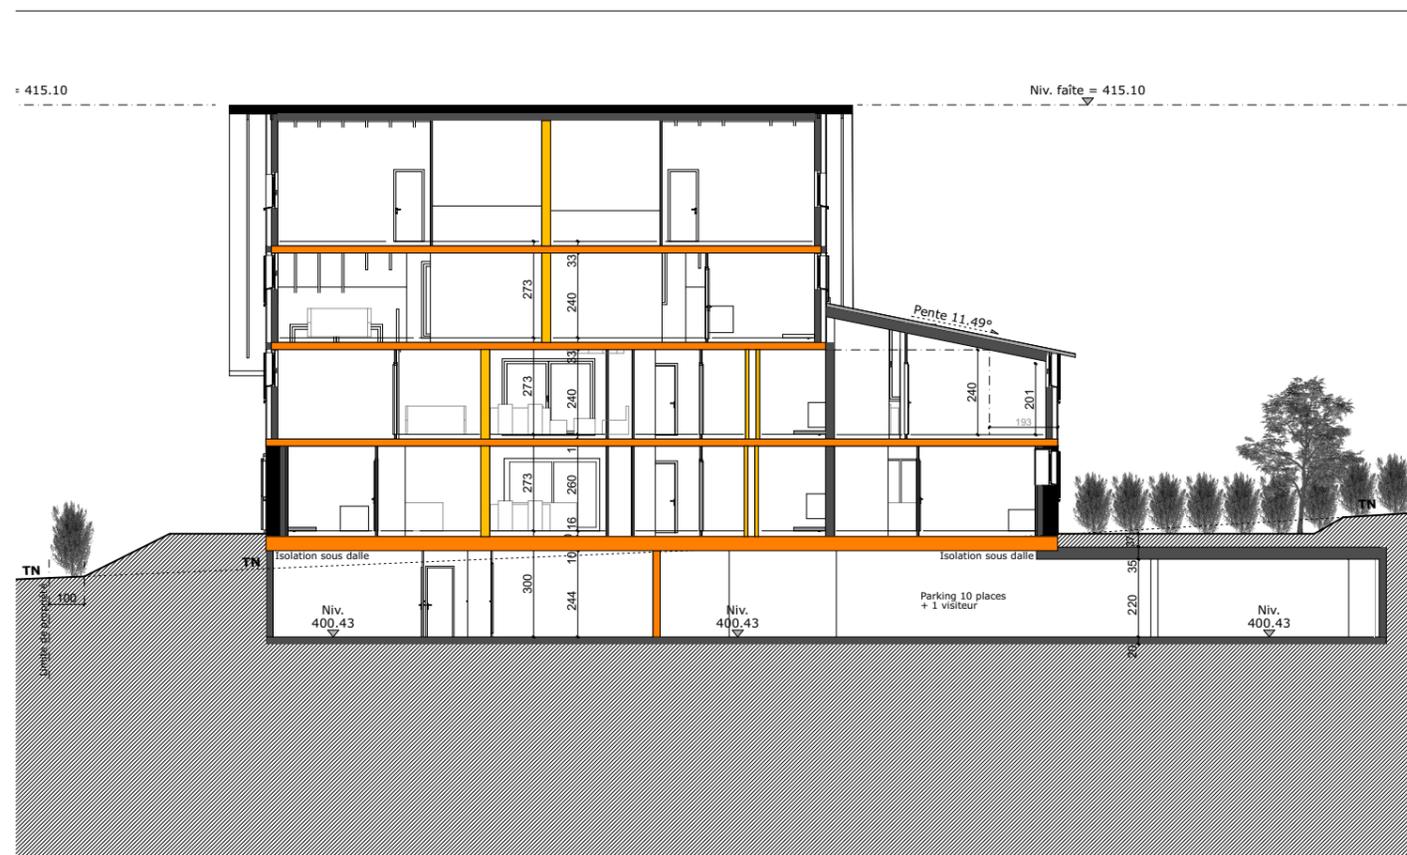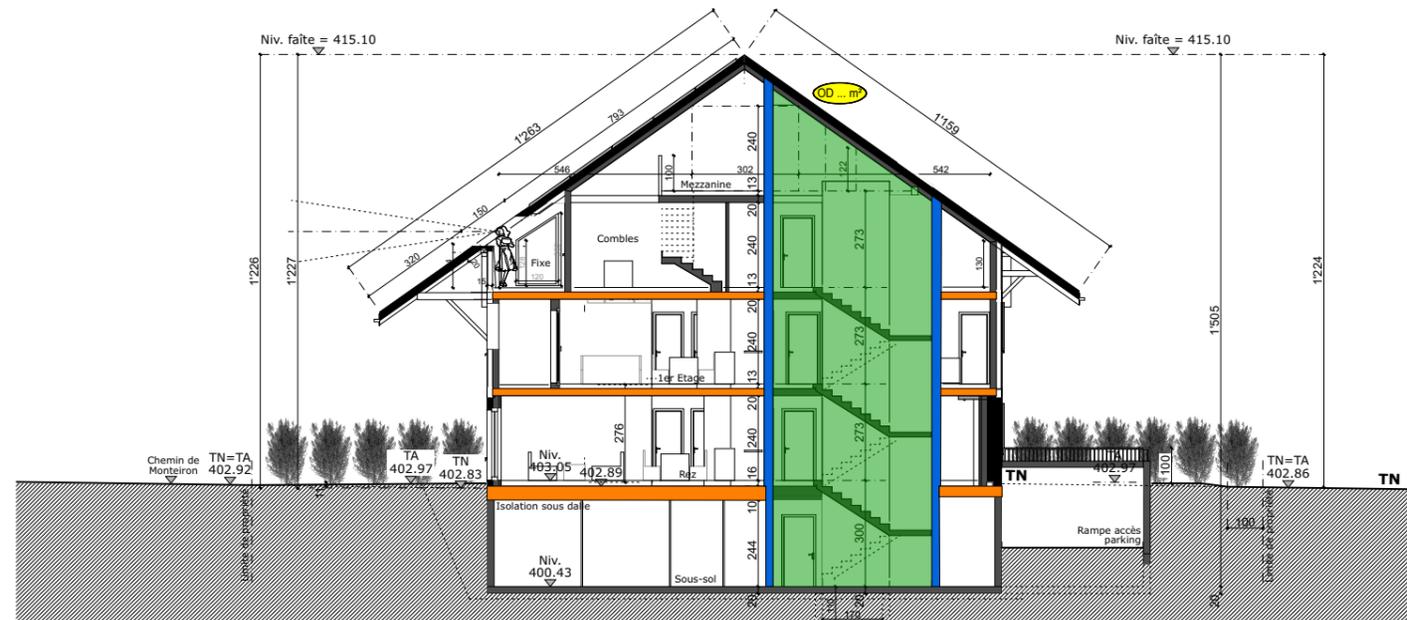

NB : plan de principe. Tous équipements à placer selon plans d'exécution des projeteurs spécialisés.

Signatures

Giovanna Greco
 Experte AEA1 n° 06513085
 Avenue Samson-Reymondin 19
 1009 - Pully
 +41 79 958 60 21
 info@etudeincendie.ch

EtudeIncendie Sàrl

Le Responsable de l'Assurance Qualité

Le maître de l'ouvrage

L'architecte

Transformation d'un rural en neuf logements
Place du Tilleul 1
1026 - Denges
Parcelle n°160 - Bâtiment n° ECA 107

Propriétaire : C & R GROUP SA, Chemin de Grassiaz 2 à 1112 Echichens

Plan de protection incendie
 Façades longitudinales



Echelle(s): 1:200

Format: A3

Modifié le	Ind.	Objets	Dess	Ctrl
18.03.25	.	Première diffusion	GG	GG

Légende:

-  ... m Longueur voie d'évacuation
-  Voie d'évacuation verticale
-  Fermeture d'urgence selon SN EN 179 ou non verrouillable
-  Résistance au feu (R) EI 60
-  Résistance au feu (R) EI 30
-  Résistance au feu REI 60-RF1
-  RF1
-  Porte / portail EI 30
-  Fermeture automatique (ferme-porte)
-  Accès principal sapeurs-pompiers
-  Dépôt à clés (extérieur)
-  Ouvrant de désenfumage en m²
-  Tableau de commande de désenfumage

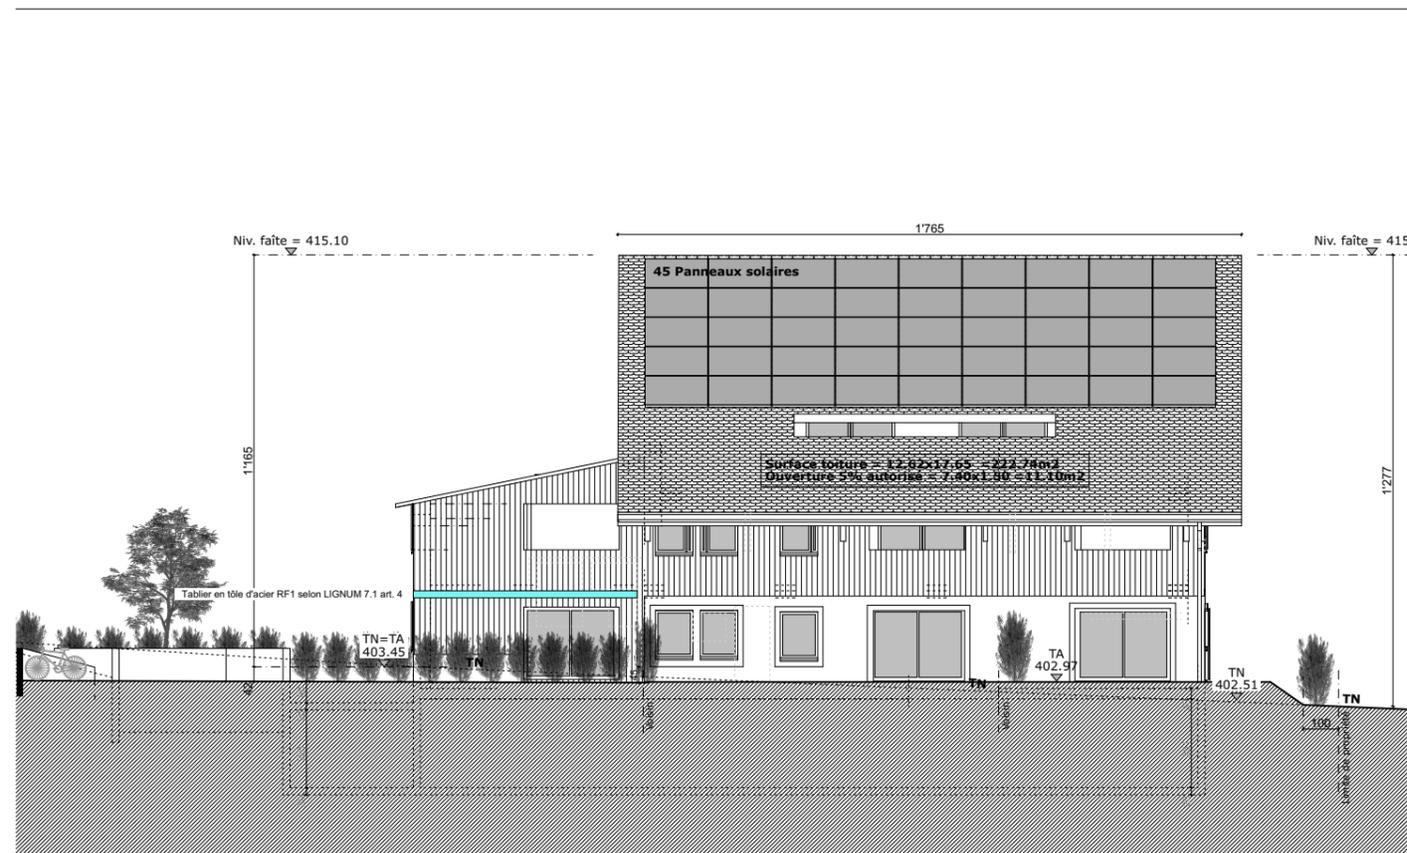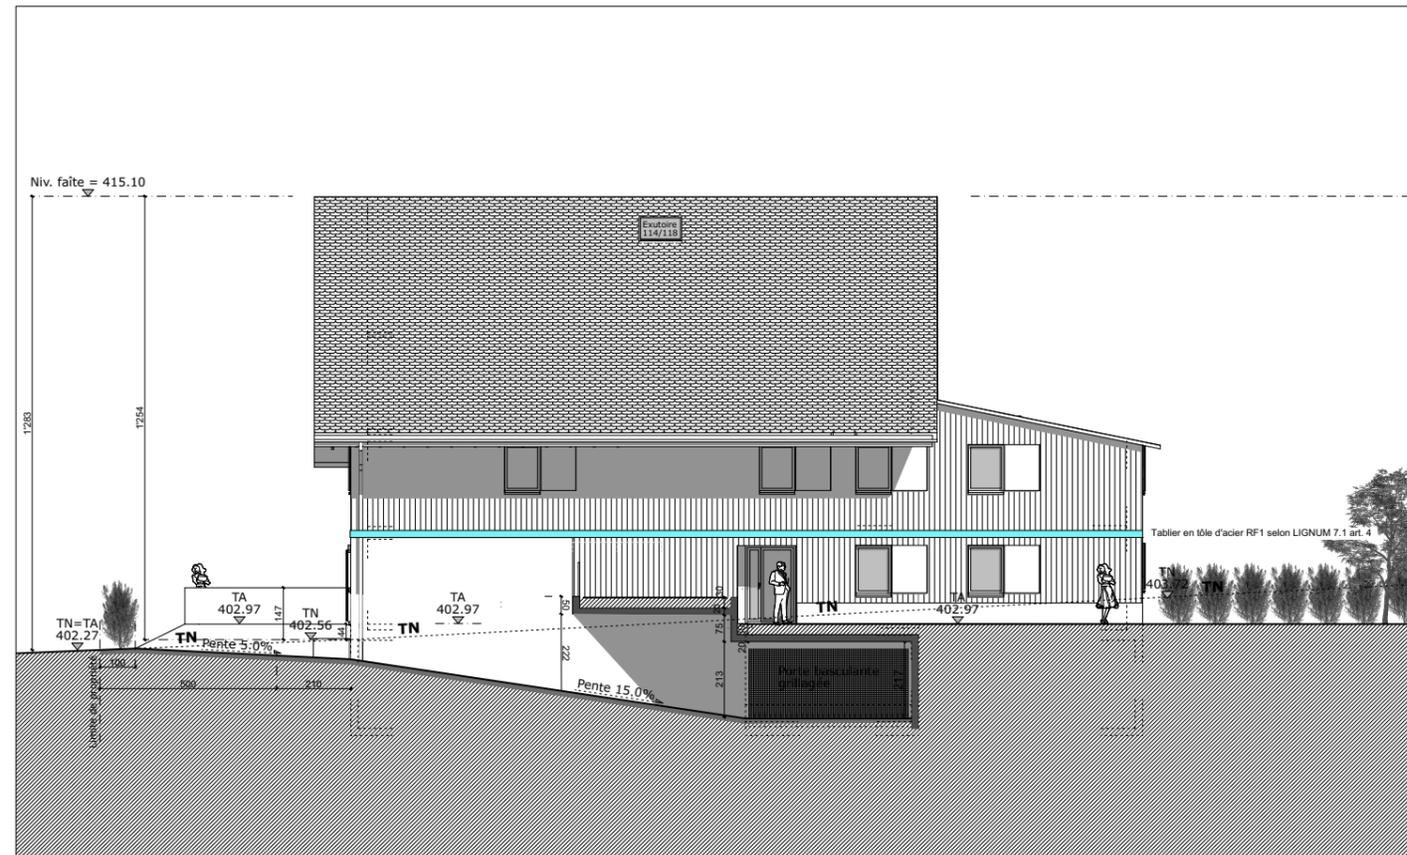

NB : plan de principe. Tous équipements à placer selon plans d'exécution des projeteurs spécialisés.

Signatures

Giovanna Greco
 Experte AEAI n° 06513085
 Avenue Samson-Reymondin 19
 1009 - Pully
 +41 79 958 60 21
 info@etudeincendie.ch



Le Responsable de l'Assurance Qualité

Le maître de l'ouvrage

L'architecte

Transformation d'un rural en neuf logements
Place du Tilleul 1
1026 - Denges
Parcelle n°160 - Bâtiment n° ECA 107

Propriétaire : C & R GROUP SA, Chemin de Grassiaz 2 à 1112 Echichens


Plan de protection incendie
 Façades transversales

Echelle(s): 1:200
 Format: A3

Modifié le	Ind.	Objets	Dess	Ctrl
18.03.25	.	Première diffusion	GG	GG

Légende:

-  ... m Longueur voie d'évacuation
-  Voie d'évacuation verticale
-  Fermeture d'urgence selon SN EN 179 ou non verrouillable
-  Résistance au feu (R) EI 60
-  Résistance au feu (R) EI 30
-  Résistance au feu REI 60-RF1
-  RF1
-  Porte / portail EI 30
-  Fermeture automatique (ferme-porte)
-  Accès principal sapeurs-pompiers
-  Dépôt à clés (extérieur)
-  OD ... m² Ouvrant de désenfumage en m²
-  EFC-TC Tableau de commande de désenfumage

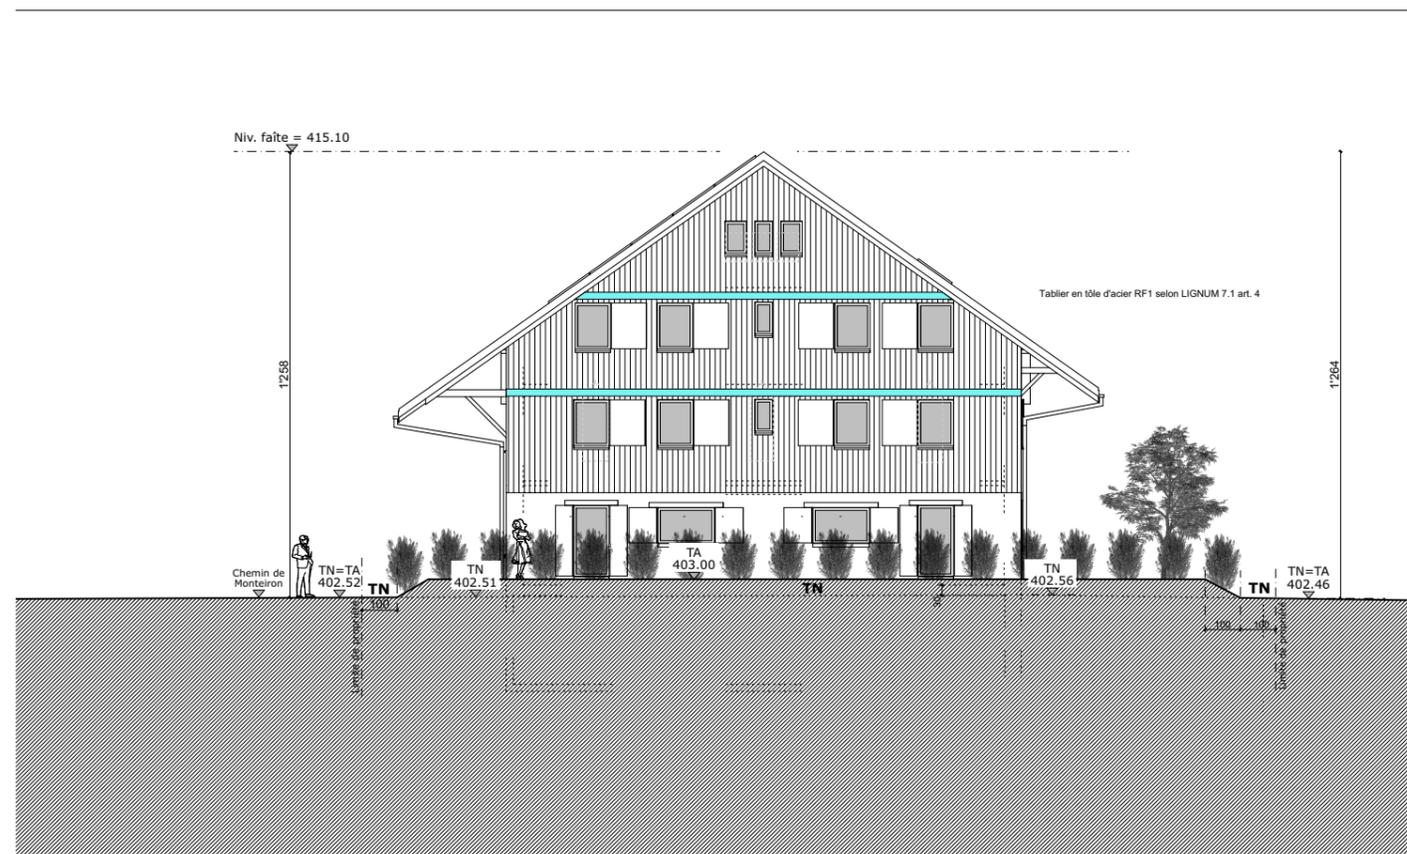

NB : plan de principe. Tous équipements à placer selon plans d'exécution des projecteurs spécialisés.

Signatures

Giovanna Greco
 Experte AEAI n° 06513085
 Avenue Samson-Reymondin 19
 1009 - Pully
 +41 79 958 60 21
 info@etudeincendie.ch



Le Responsable de l'Assurance Qualité

Le maître de l'ouvrage

L'architecte