

7145 - PQ "les Ochettes" Commune de Denges
secteur II & III
Parcelles n° 109-111-112-115-277-278-644-DP 40

Construction de quatre bâtiments - 76 logements -
et d'un parking souterrain de 84 places

SIGNATURES:

PROPRIETAIRES

ARCHITECTE

7145

GROUPE

BERNARD NICOD

Entreprise générale

BERNARD NICOD SA

Depuis 1977

BATIMENT B

PLANS - COUPE B-B

Echelle : 1/100

Date : 03.12.2024

Plan n° B-001

ENTREPRISE GÉNÉRALE



BERNARD NICOD SA

Depuis 1977


MINERGIE®

fichier architecte :


C:\USERS\BFC\DESKTOP\7145-DENGES-LES OCHETTES 2 & 3\ENQUÊTE 2024.12.03

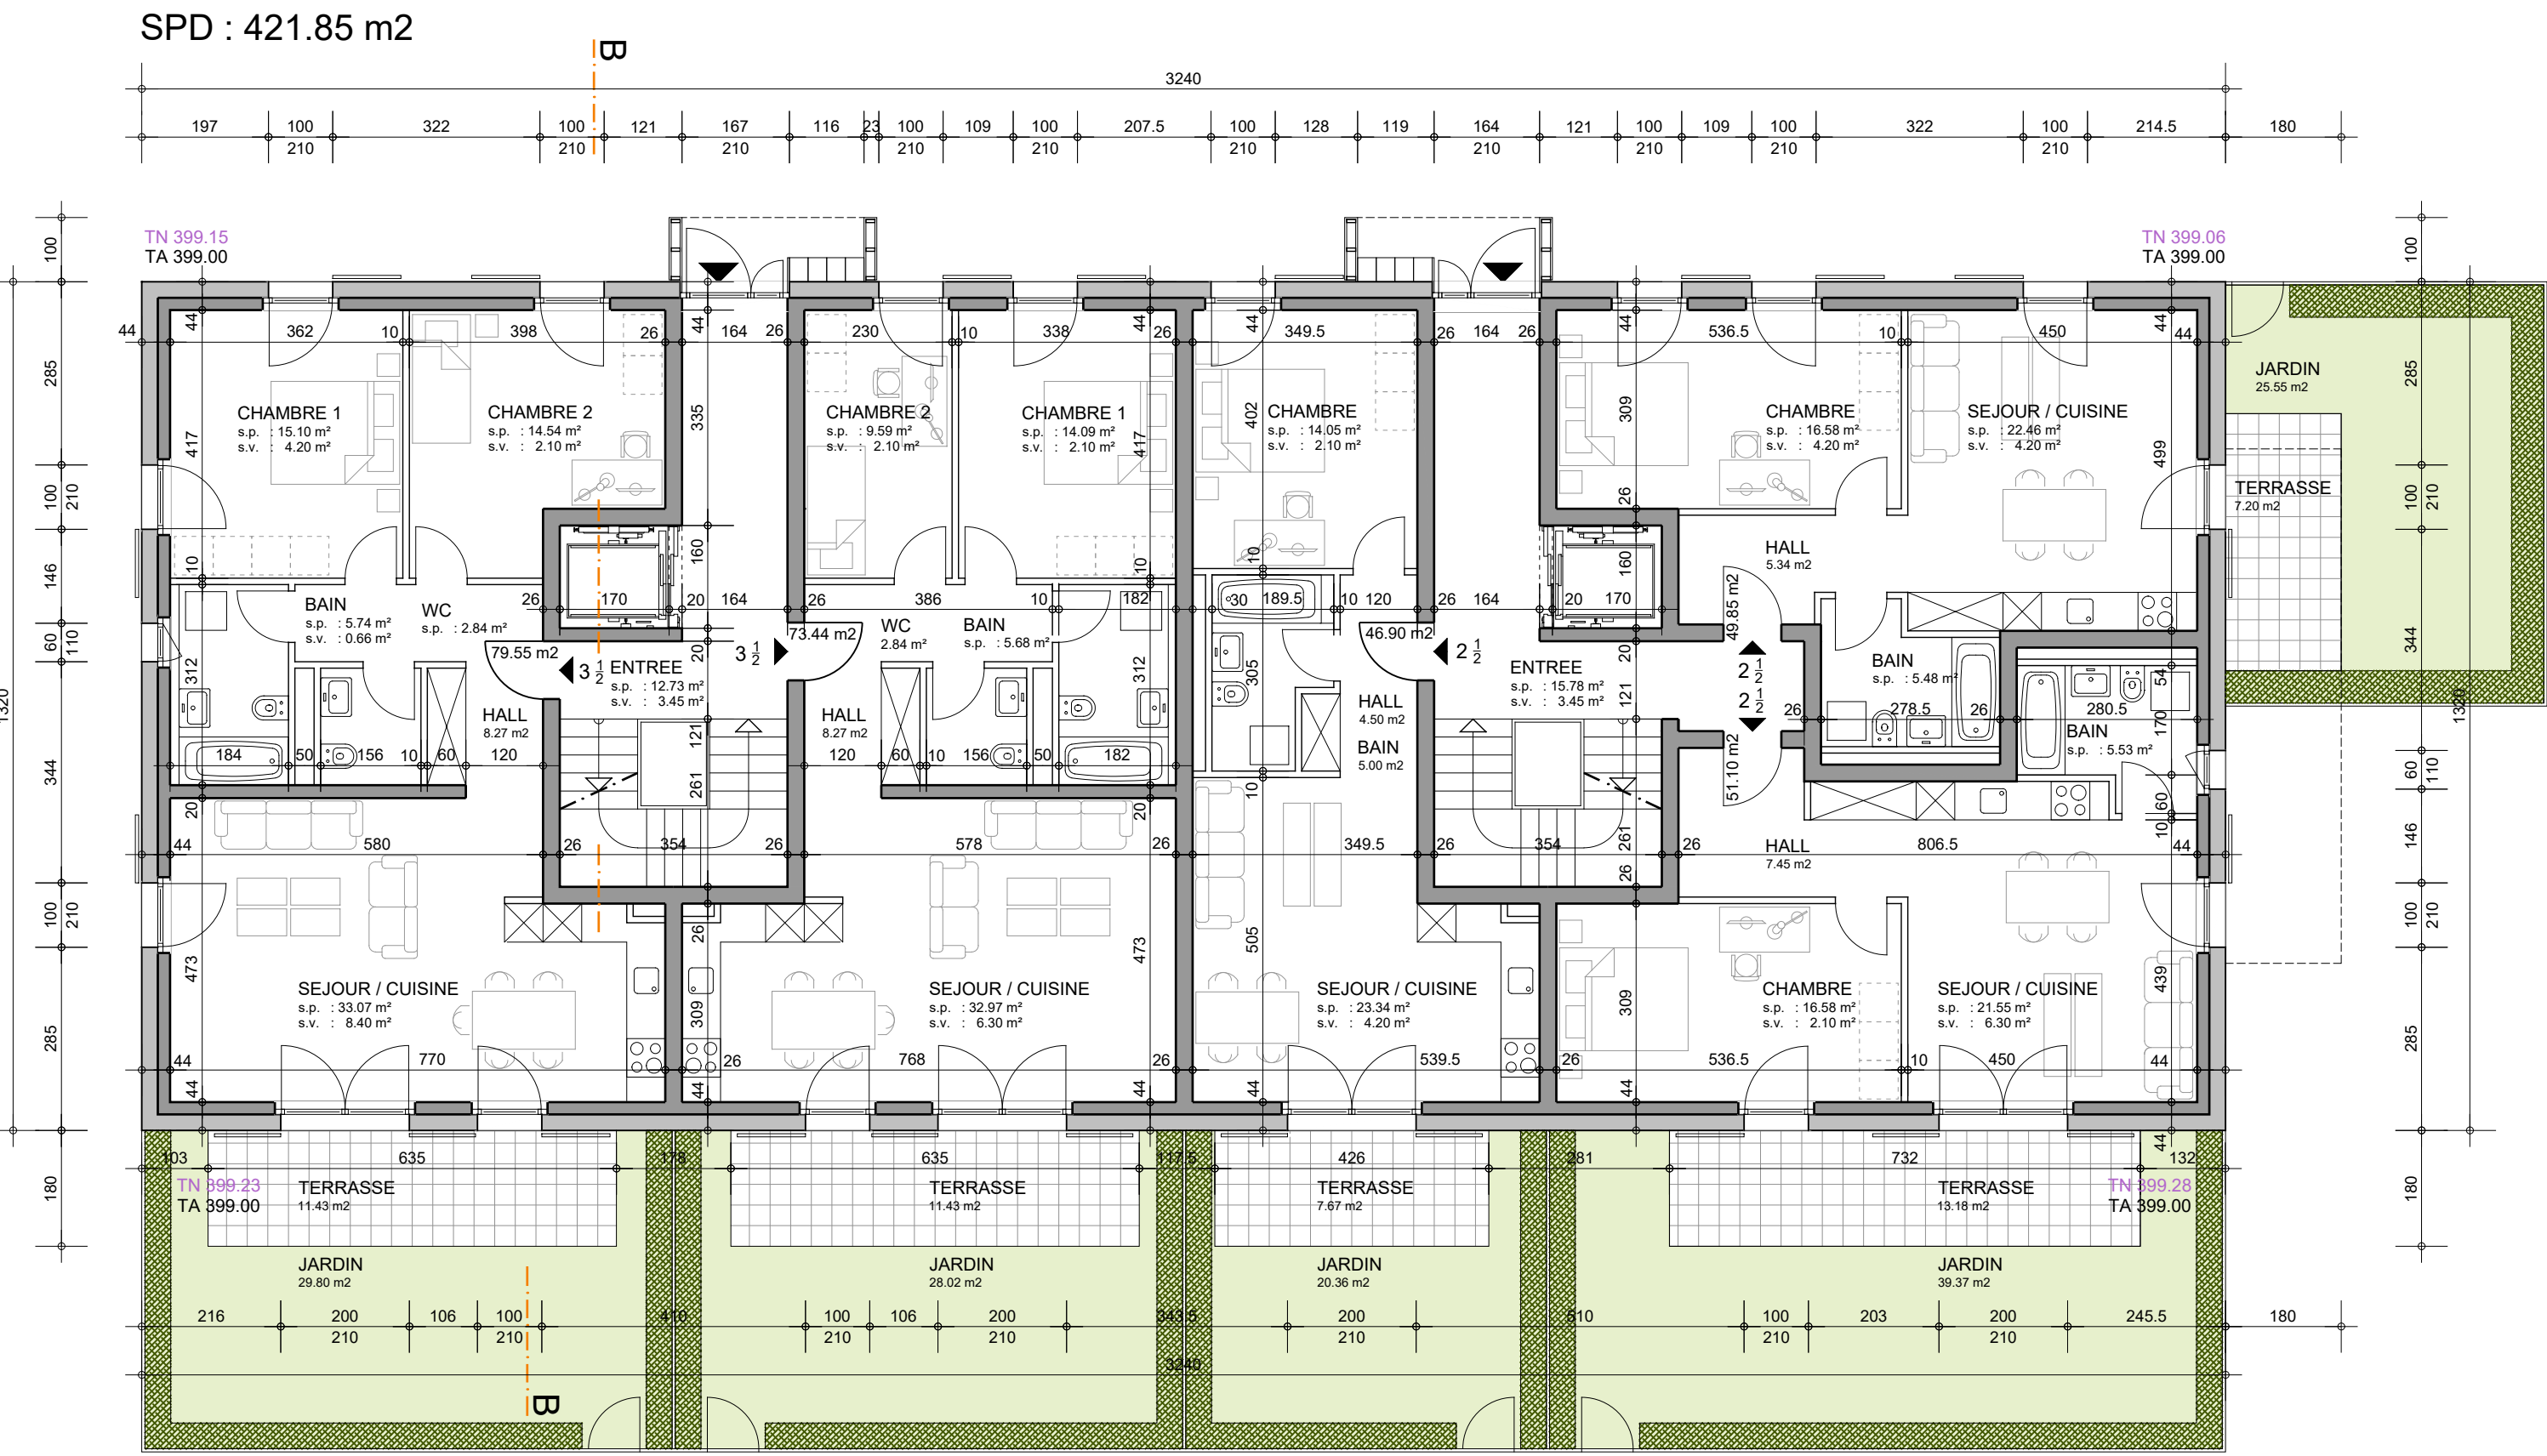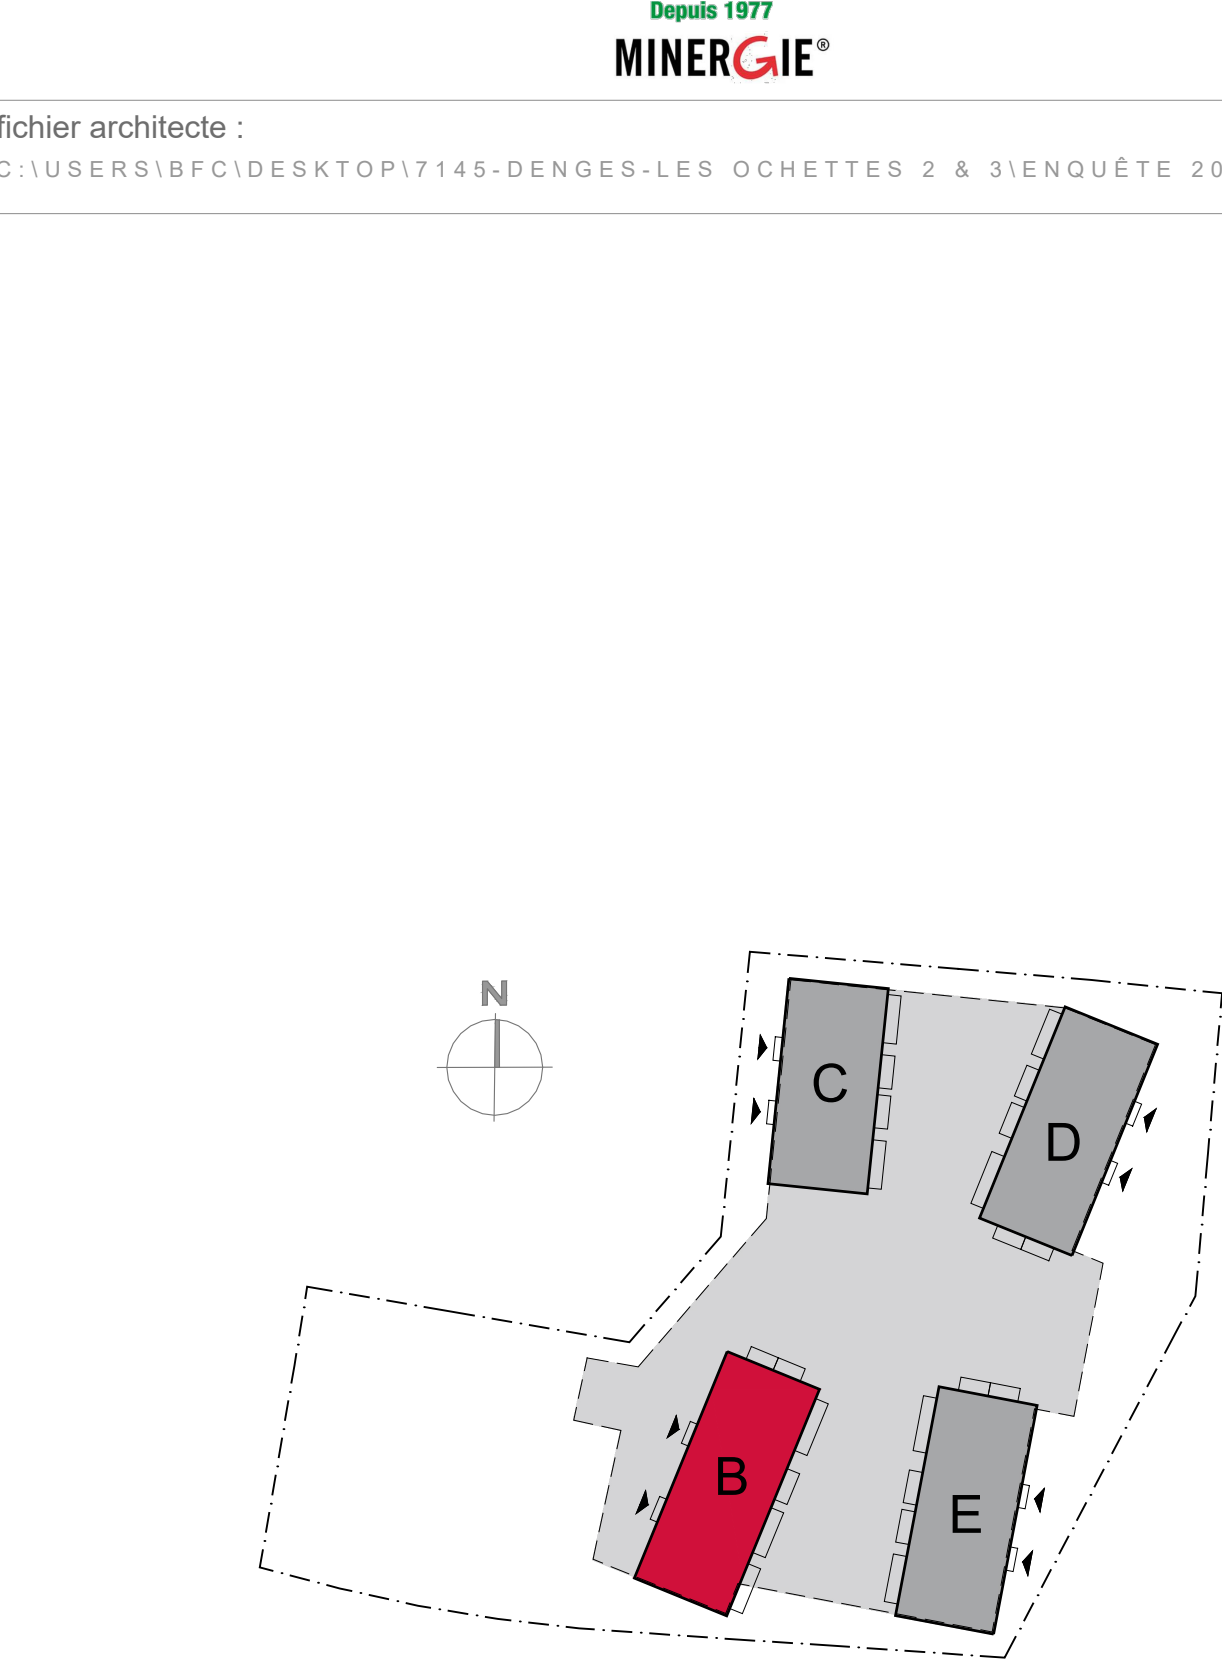


BATIMENT B
REZ-DE-CHAUSSEE

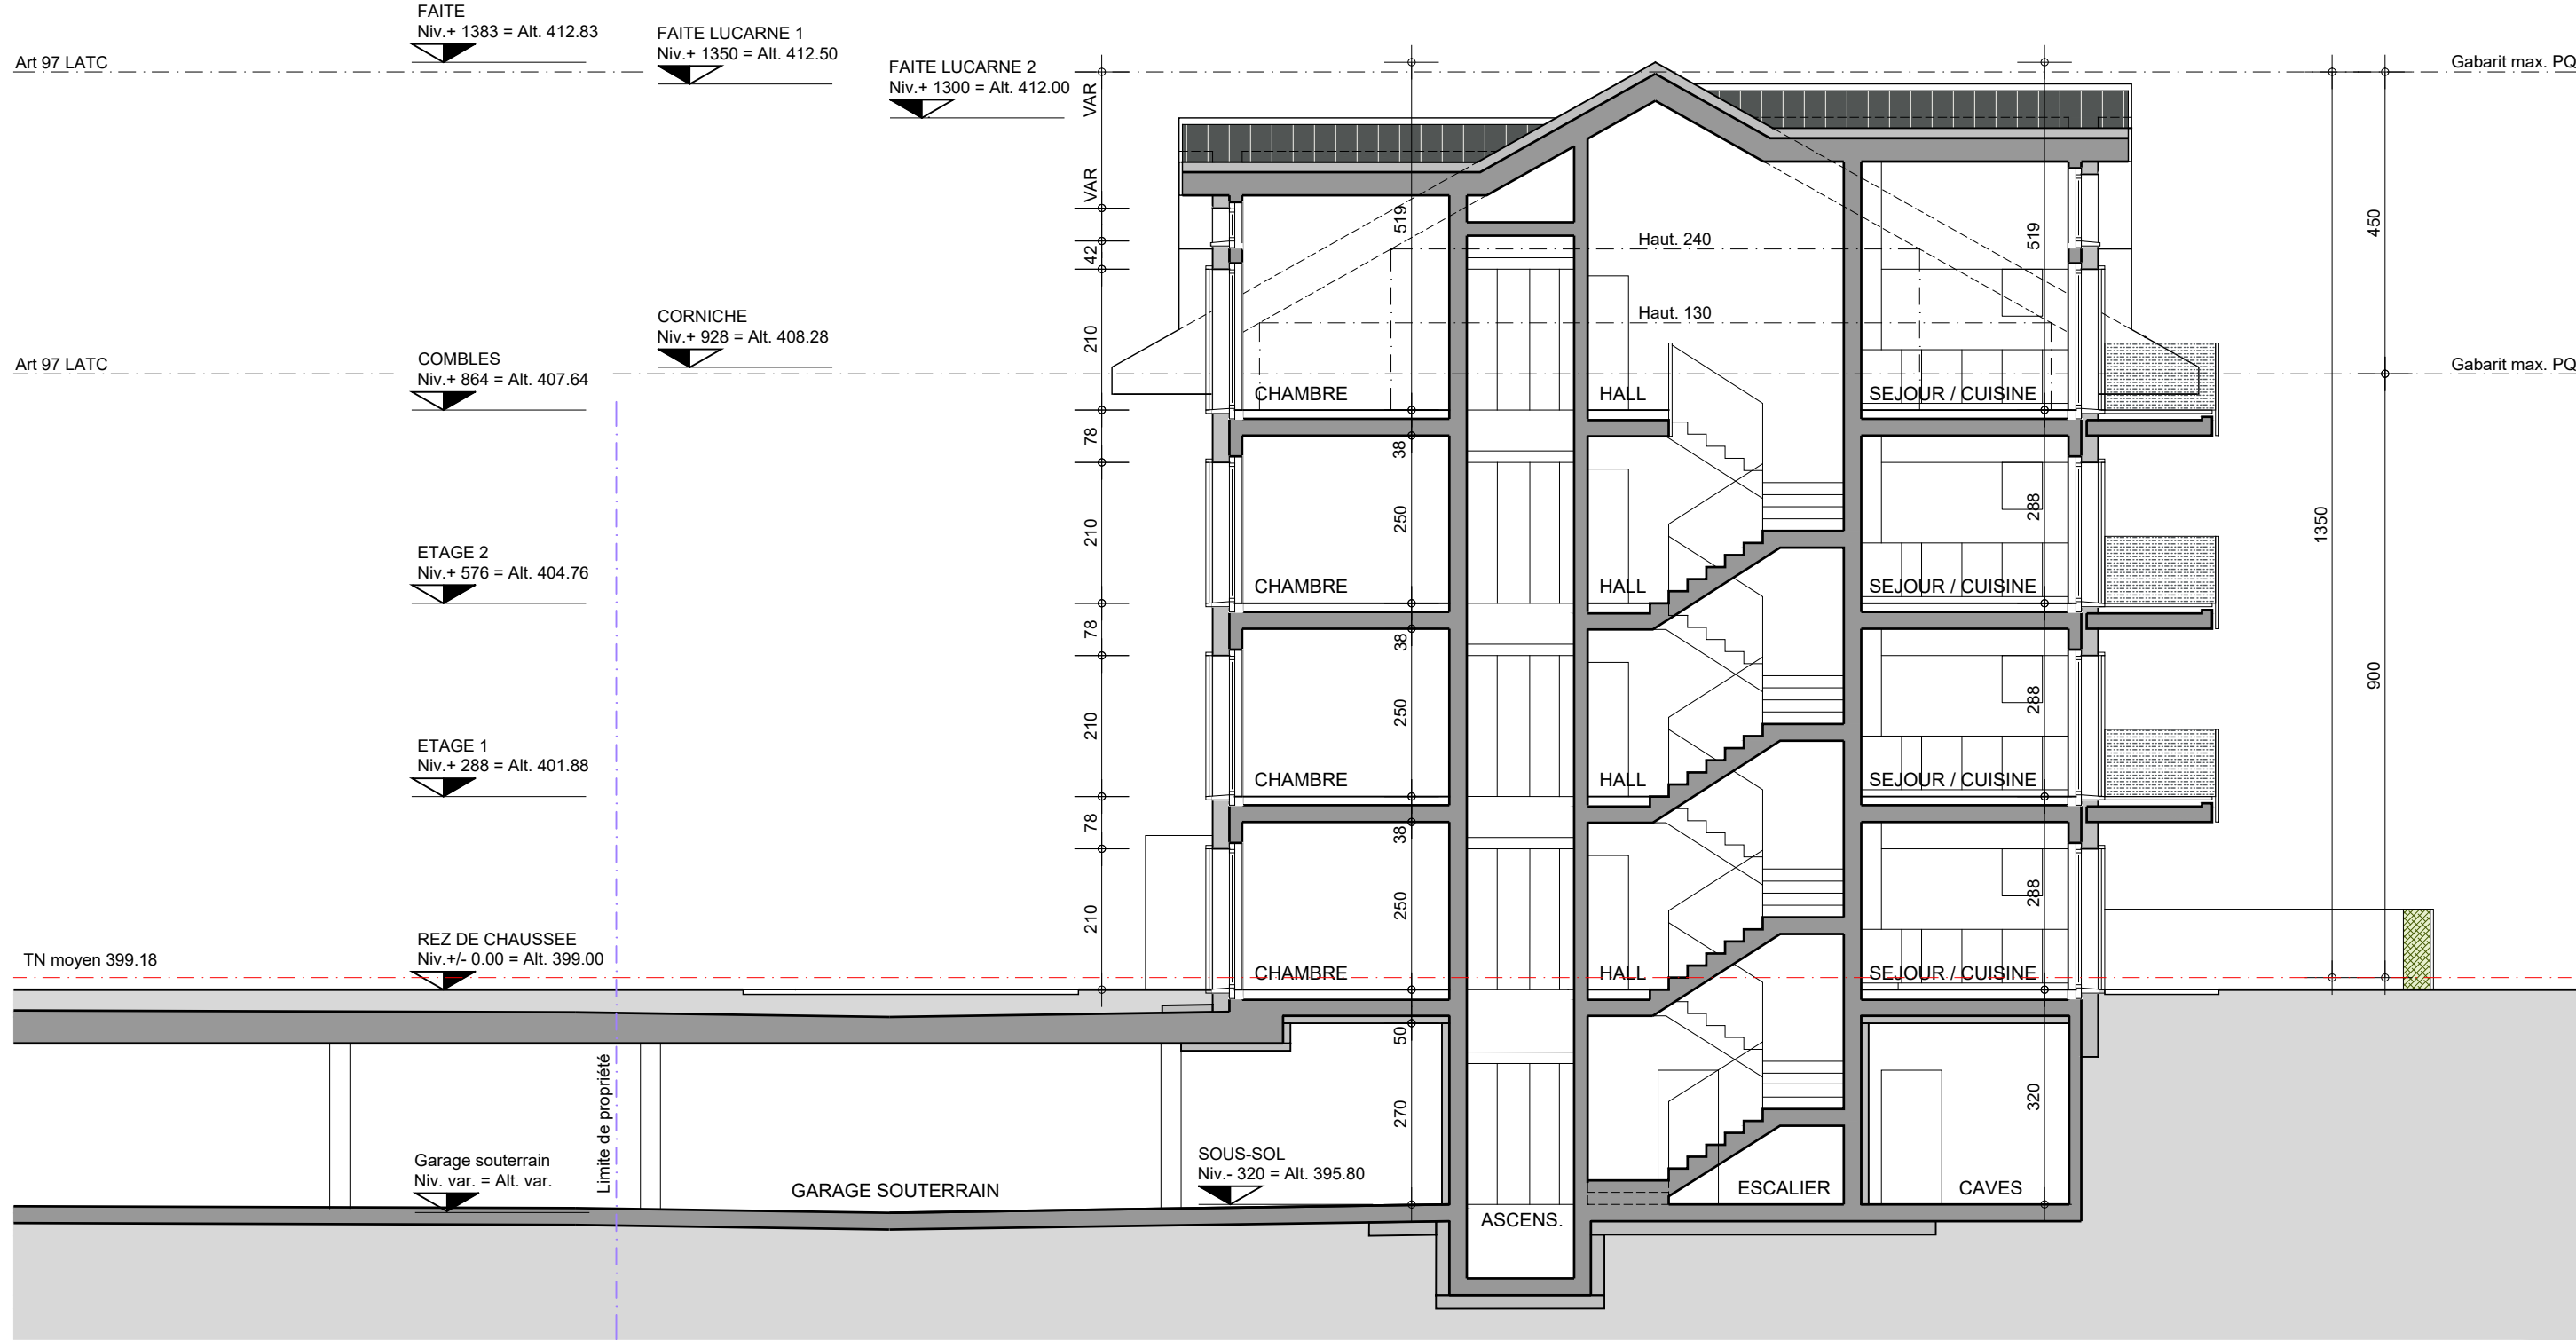

BATIMENT B
COUPE B-B

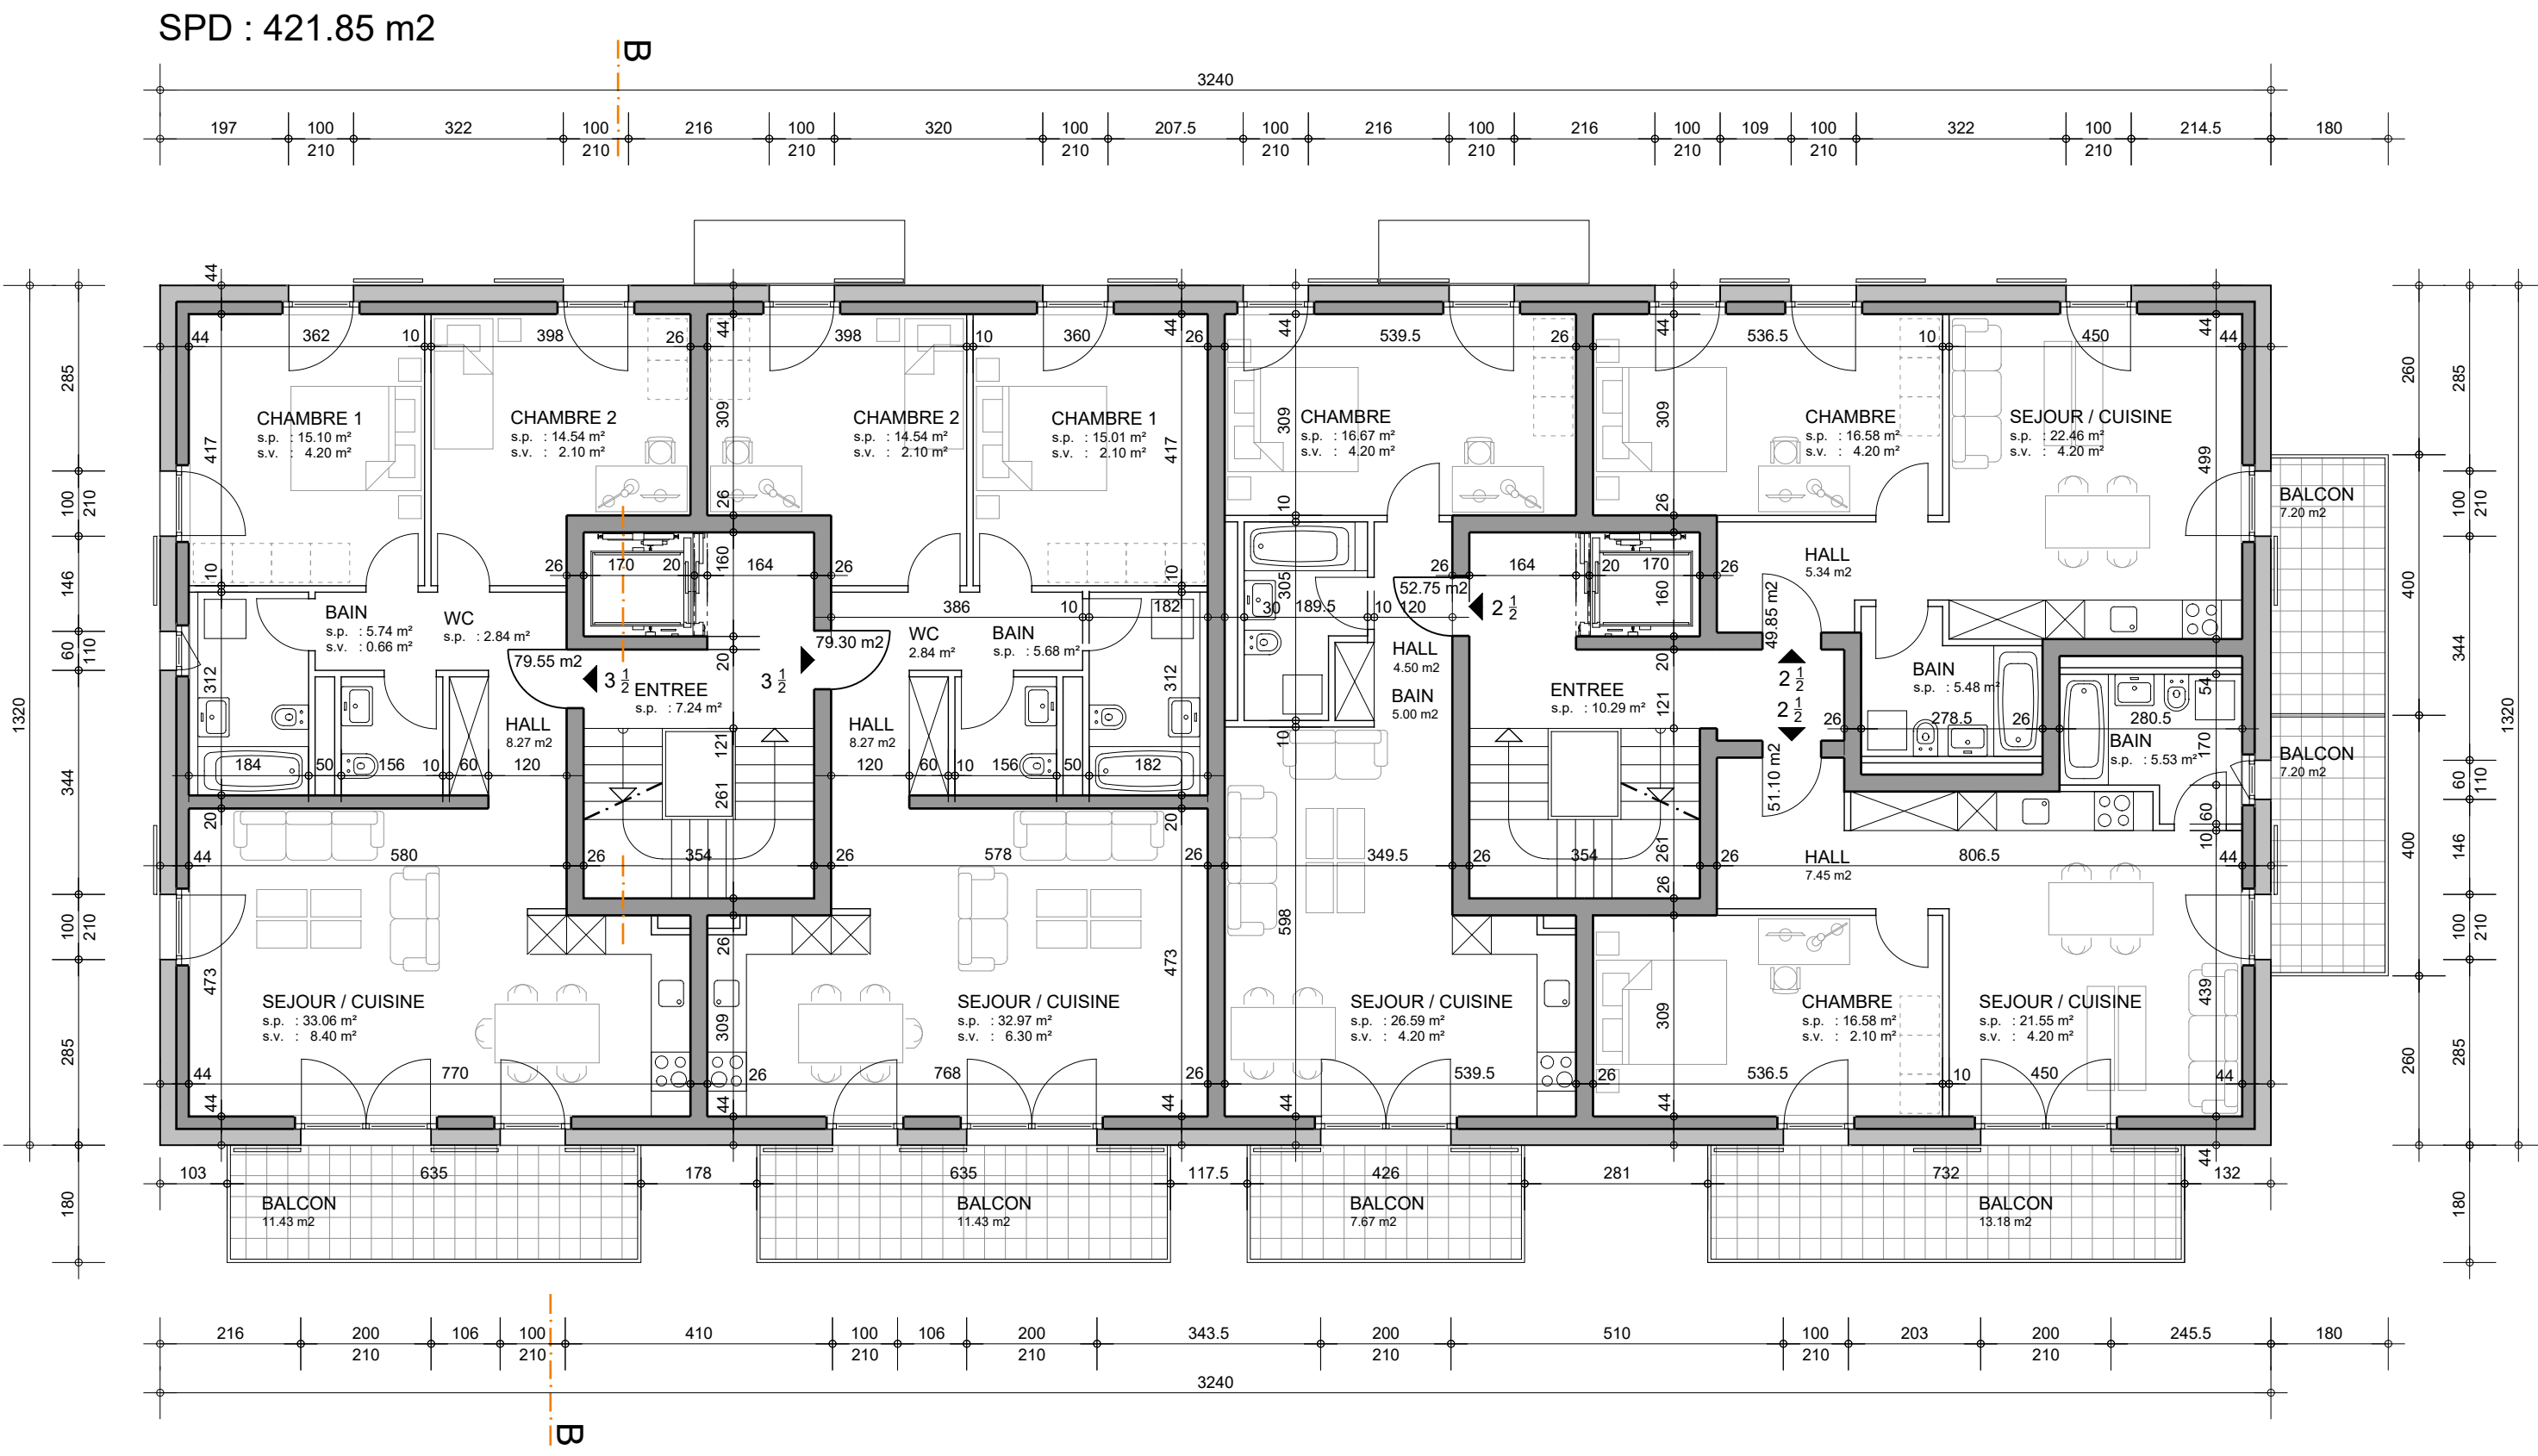

BATIMENT B
ETAGE 1 & 2

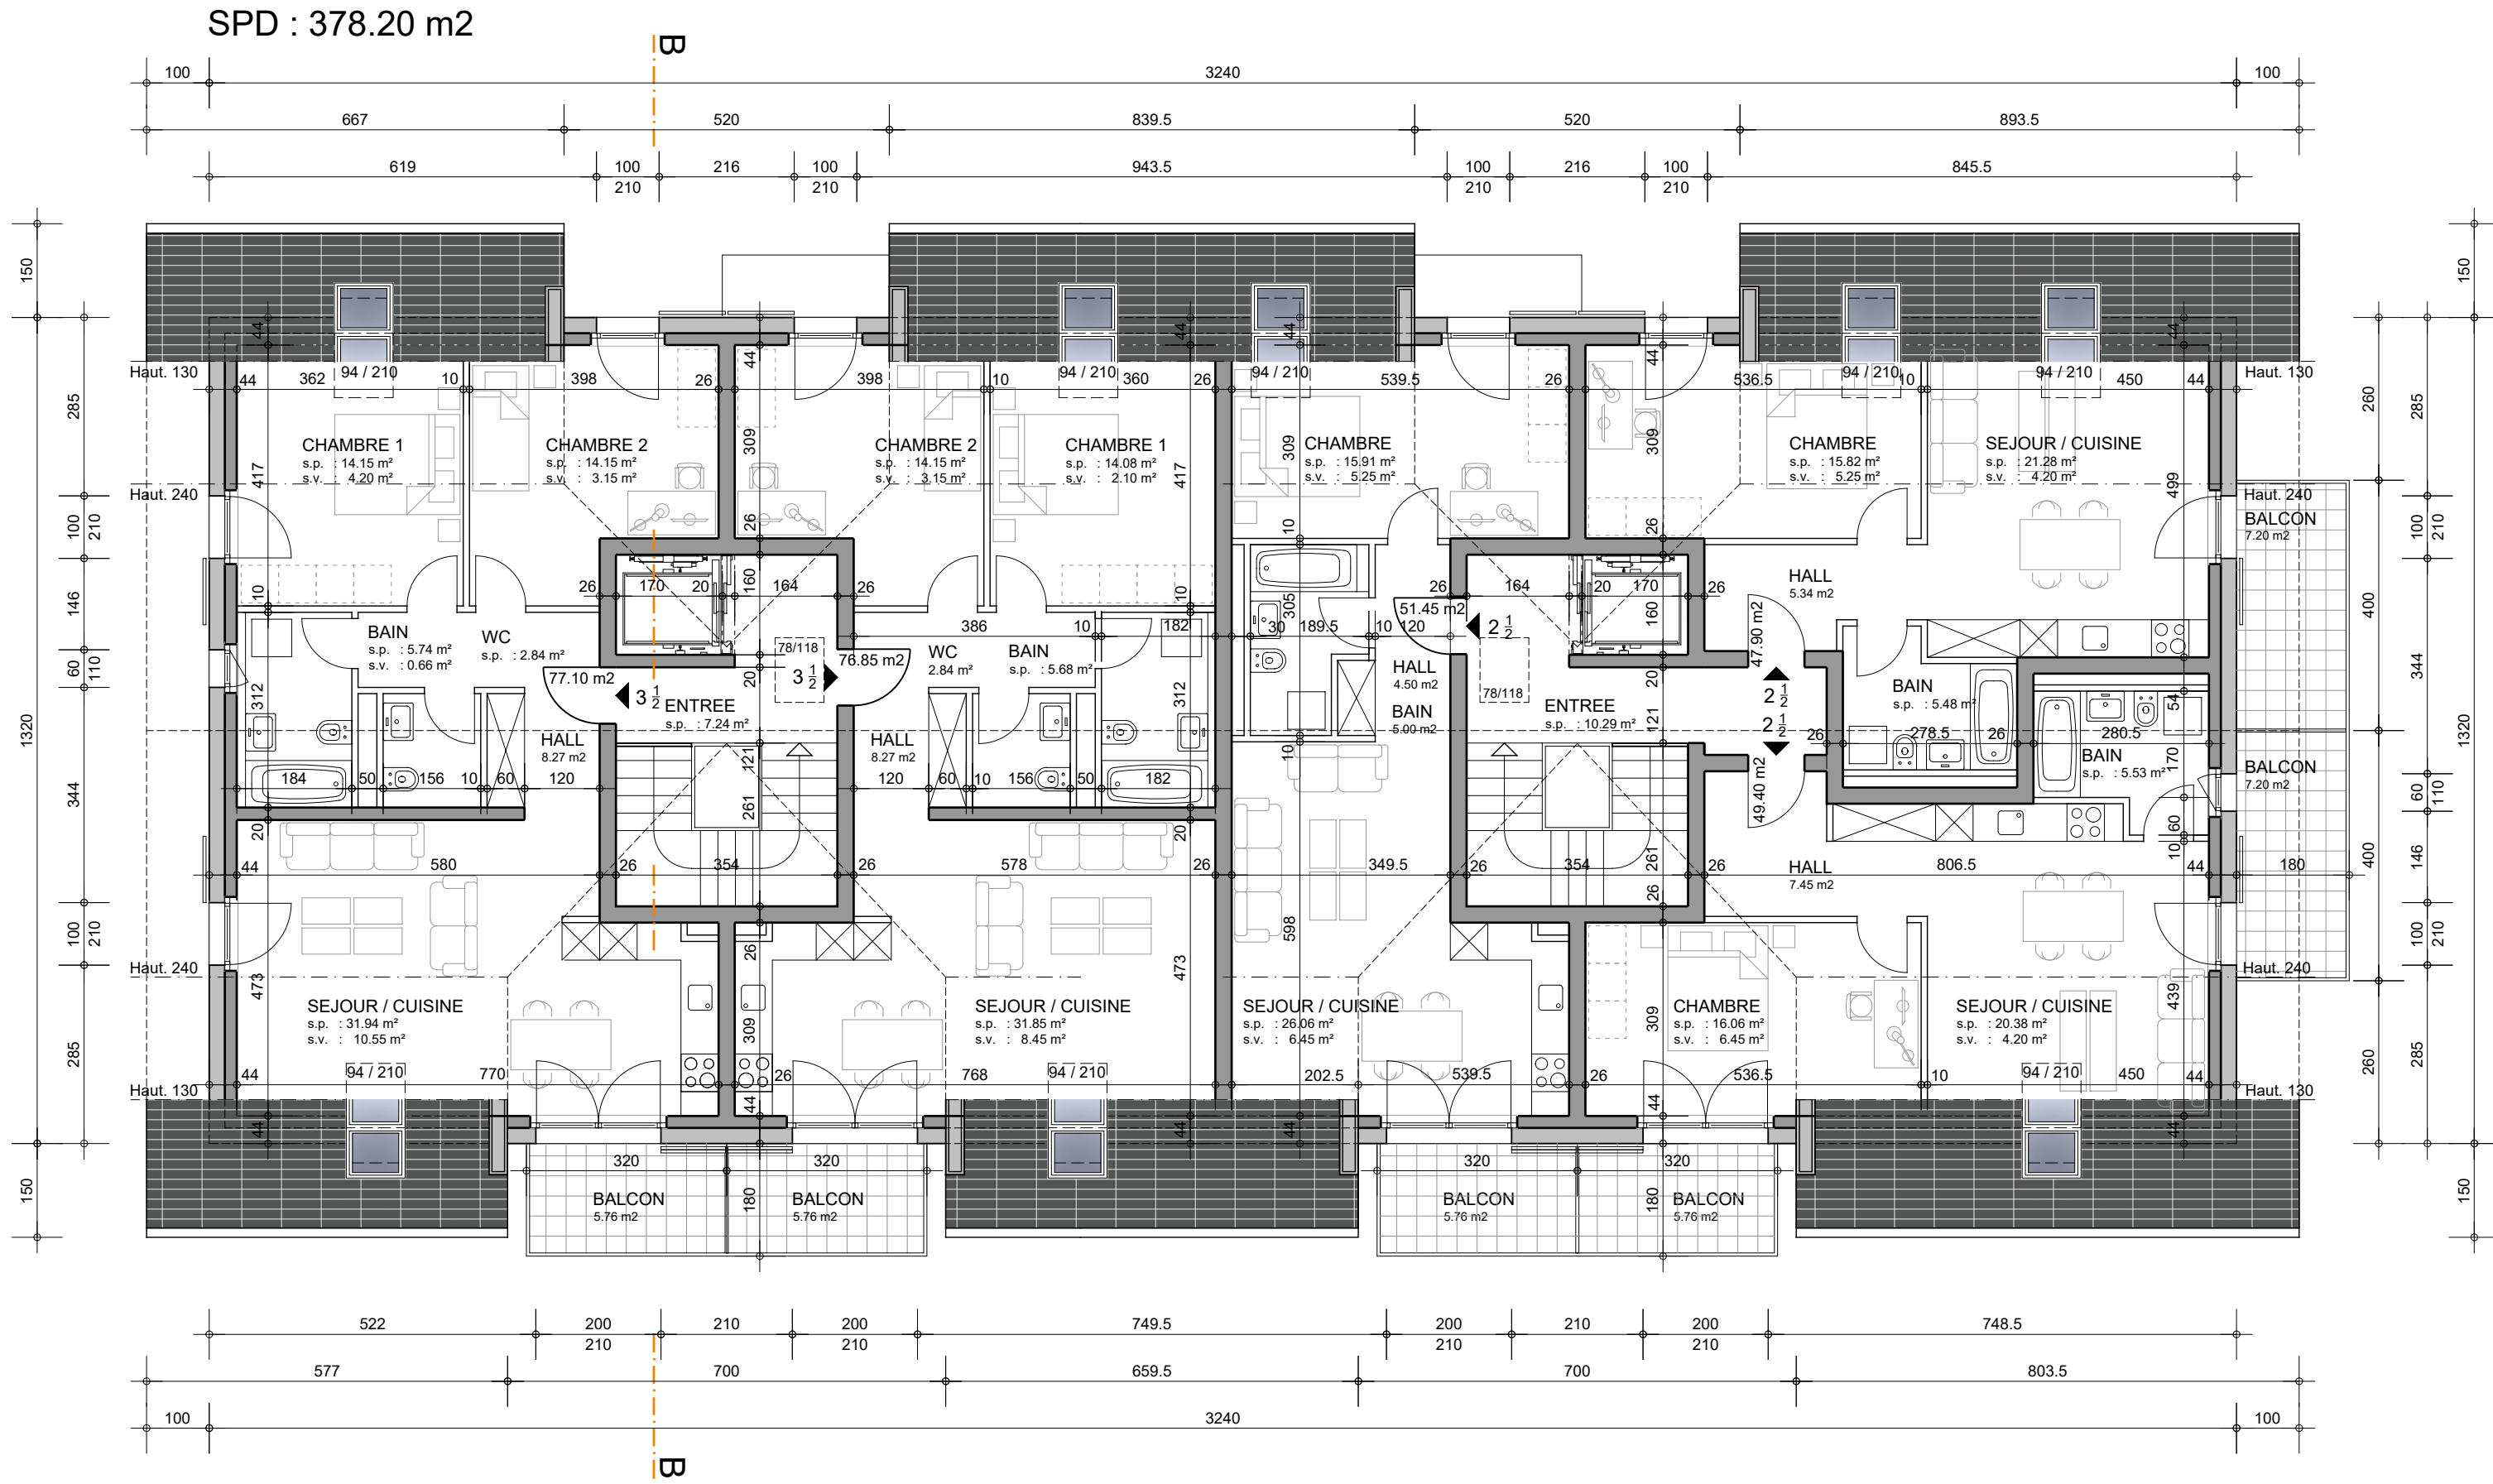

BATIMENT B
COMBLES

7145 - PQ "les Ochettes" Commune de Denges
secteur II & III
Parcelles n° 109-111-112-115-277-278-644-DP 40

Construction de quatre bâtiments - 76 logements -
et d'un parking souterrain de 84 places

SIGNATURES:

PROPRIETAIRES

ARCHITECTE

7145

GROUPE

BERNARD NICOD

Entreprise Générale

BERNARD NICOD SA

Depuis 1977

BATIMENT B
FACADES


Echelle : 1/100

Date : 03.12.2024

Plan n° B-002



ENTREPRISE GÉNÉRALE
BERNARD NICOD SA
Depuis 1977
MINERGIE®

fichier architecte :
C:\USERS\BFC\DESKTOP\7145-DENGES-LES OCHETTES 2 & 3\ENQUÊTE 2024.12.03

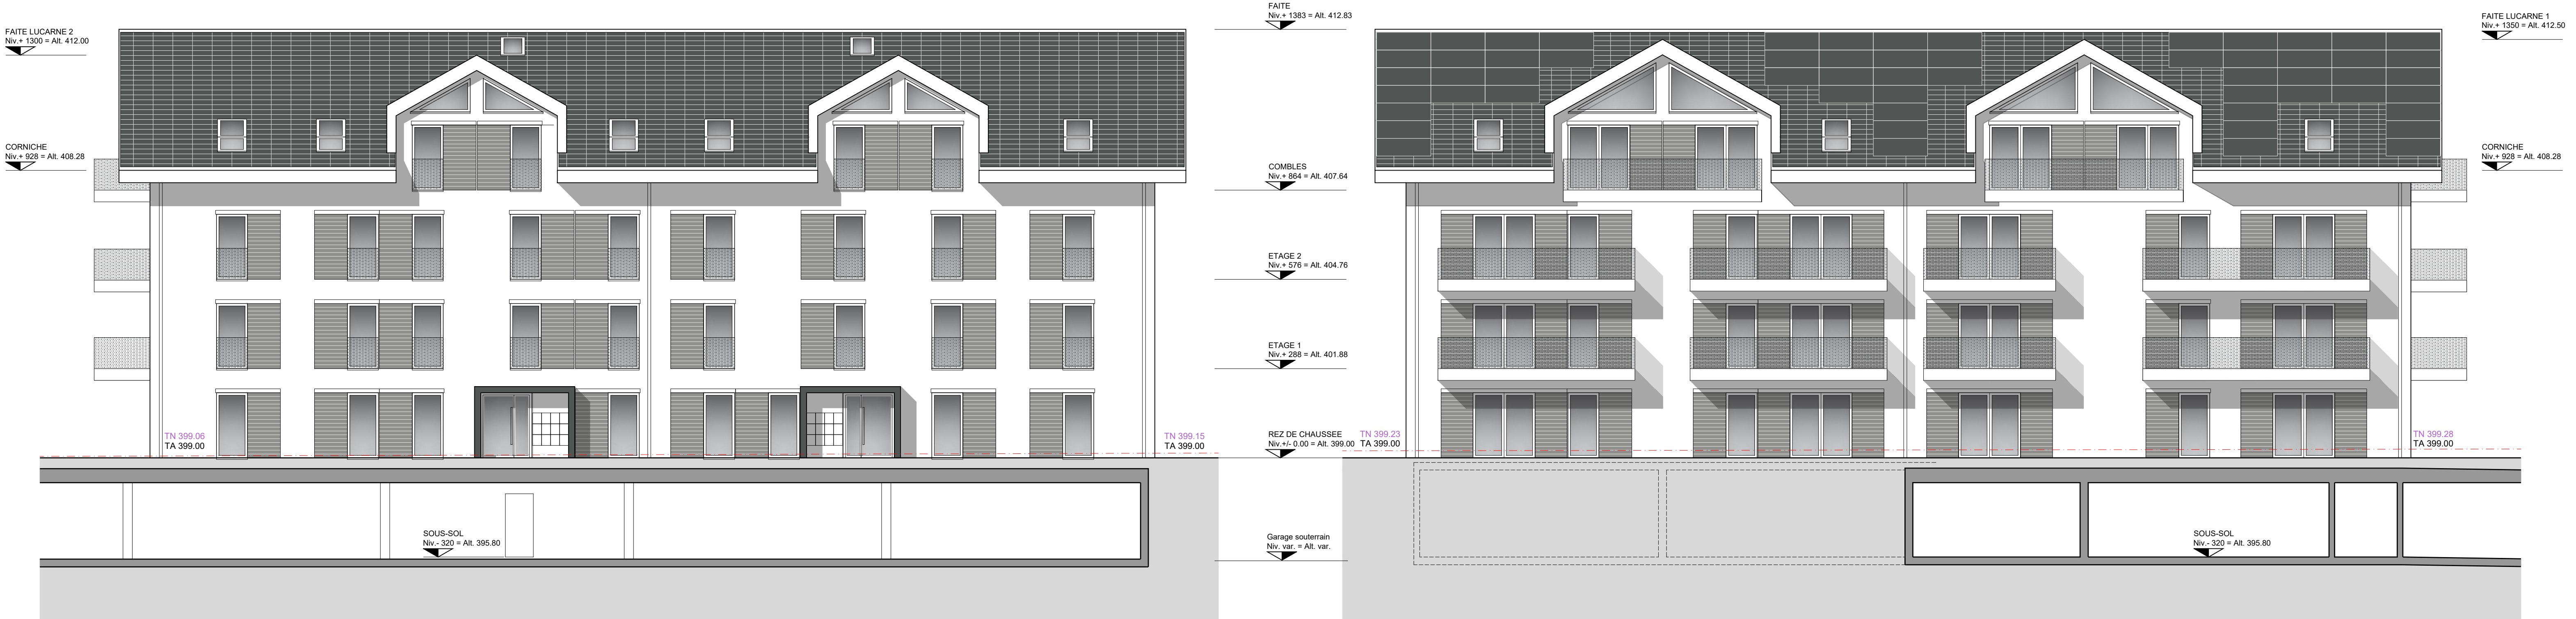


BATIMENT B
FACADE OUEST

BATIMENT B
FACADE EST

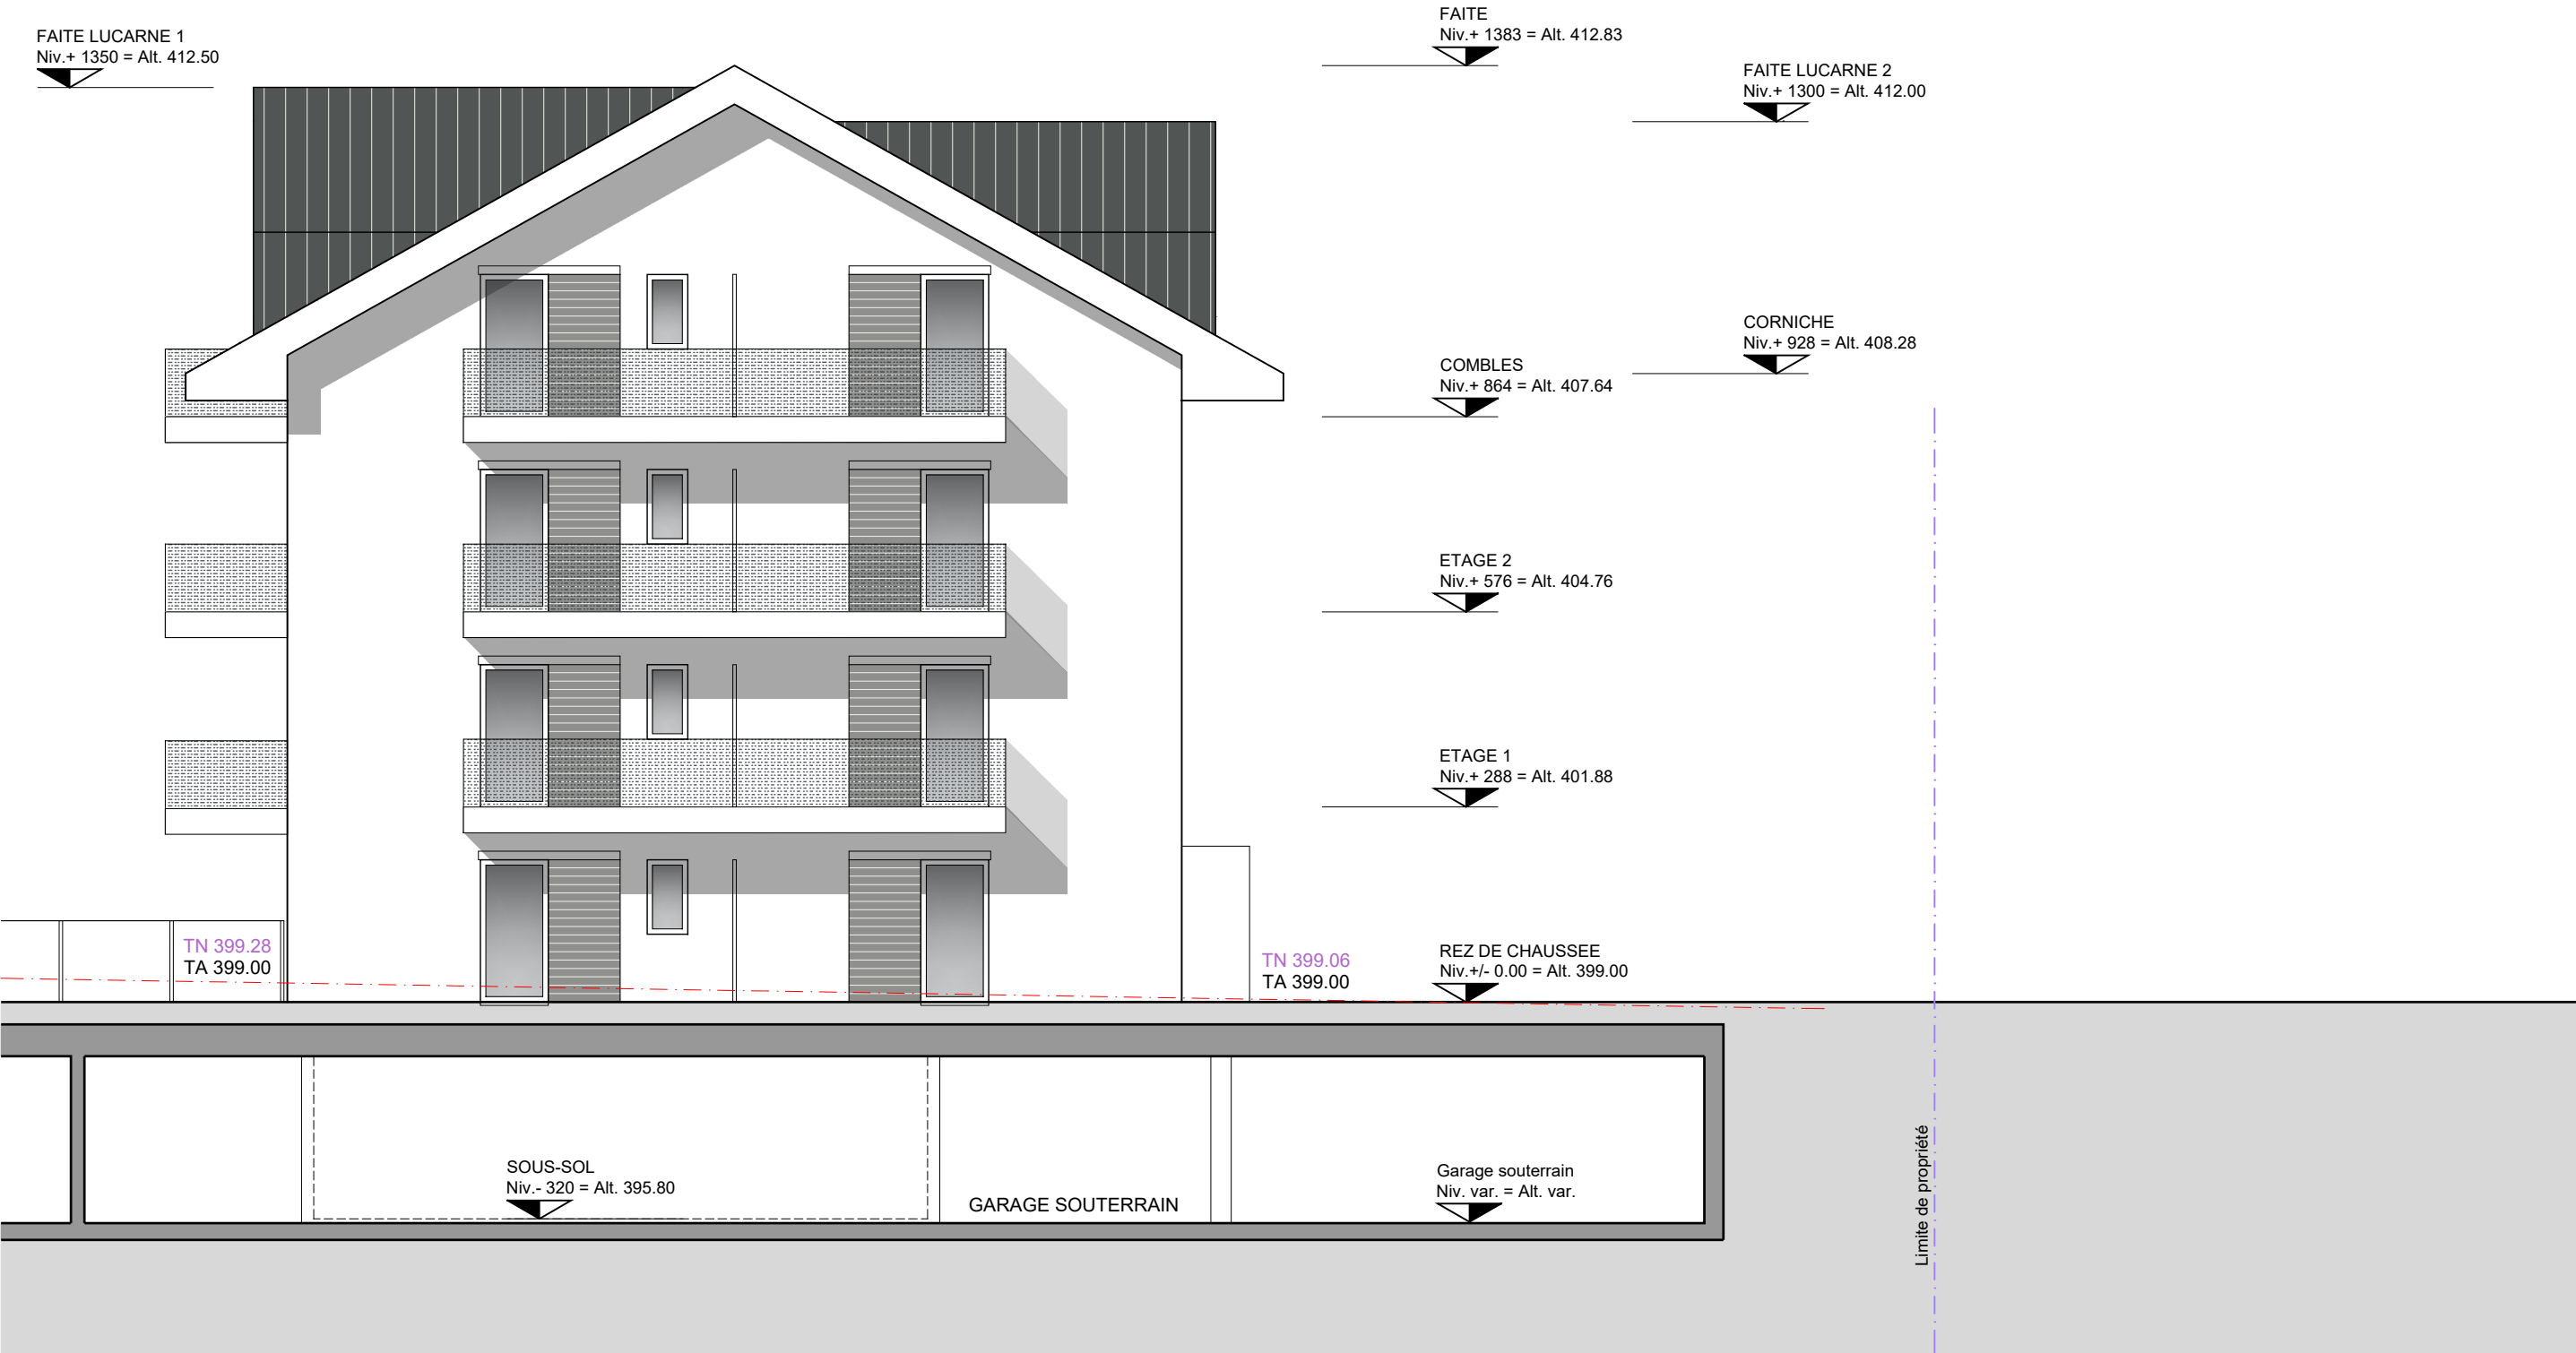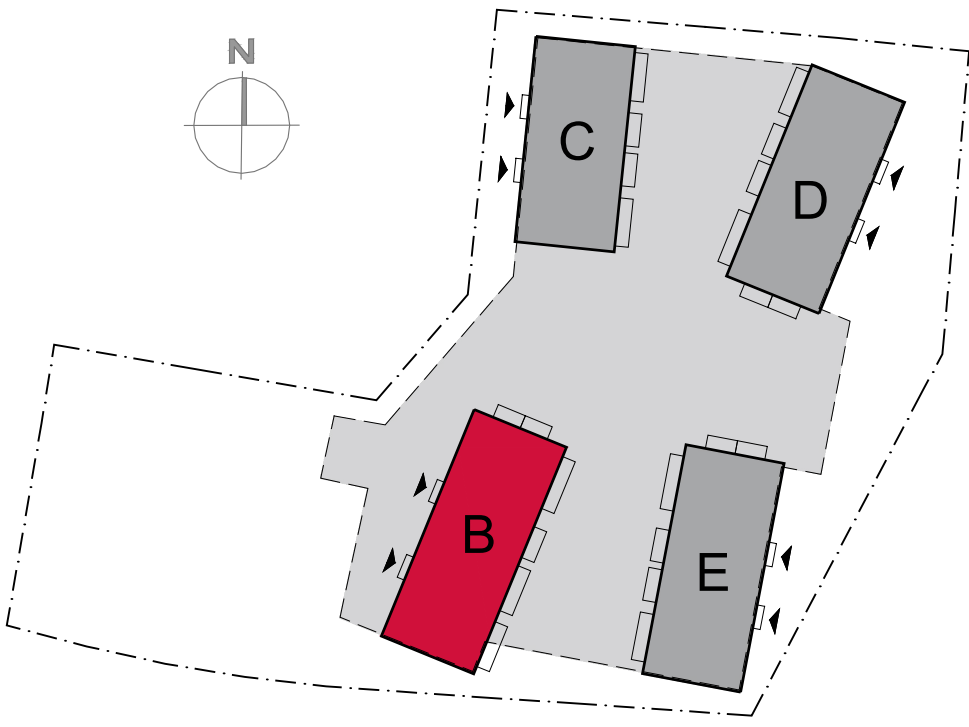

BATIMENT B
FACADE NORD

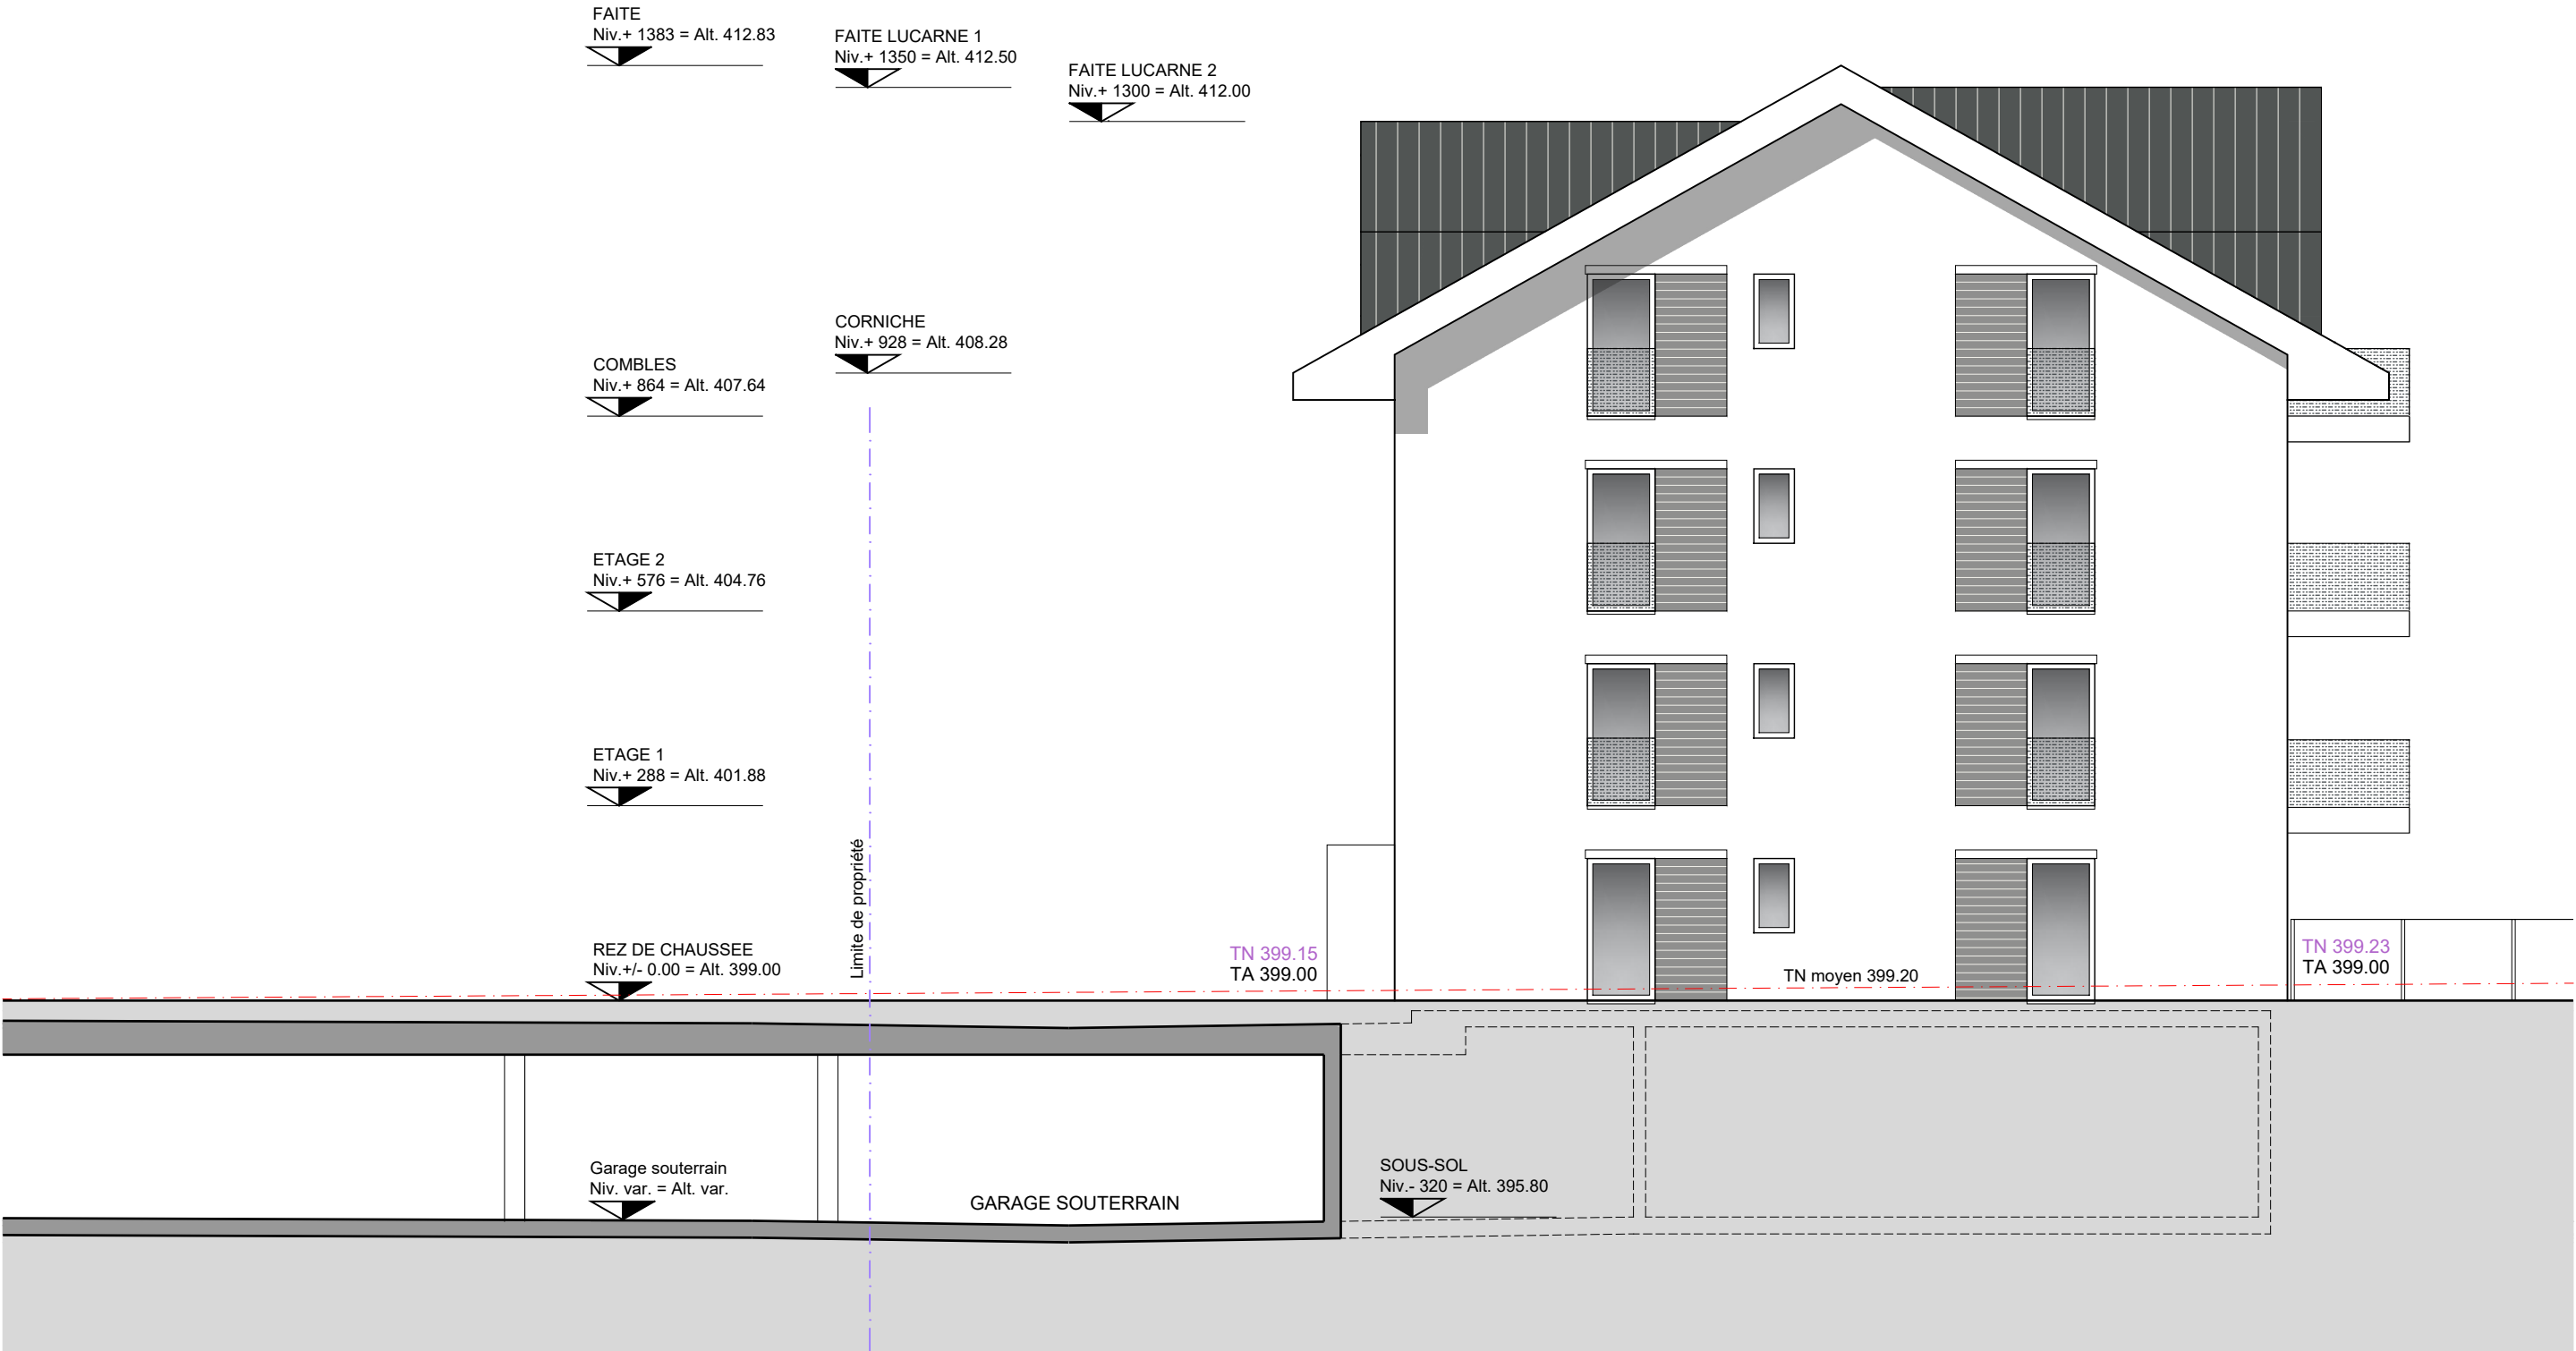

BATIMENT B
FACADE SUD