

7145 - PQ "les Ochettes" Commune de Denges
secteur II & III
Parcelles n° 109-111-112-115-277-278-644-DP 40

Construction de quatre bâtiments - 76 logements -
et d'un parking souterrain de 84 places

SIGNATURES:

PROPRIETAIRES

ARCHITECTE

7147

Retraites Populaires

Entreprise Générale

BERNARD NICOD SA

Depuis 1977

BATIMENT C
PLANS - COUPE C-C

Echelle : 1/100

Date : 03.12.2024

Plan n° C-001


ENTREPRISE GÉNÉRALE

BERNARD NICOD SA




Depuis 1977

MINERGIE®


fichier architecte :
C:\USERS\BFC\DESKTOP\7145-DENGES-LES OCHETTES 2 & 3\ENQUÊTE 2024.12.03

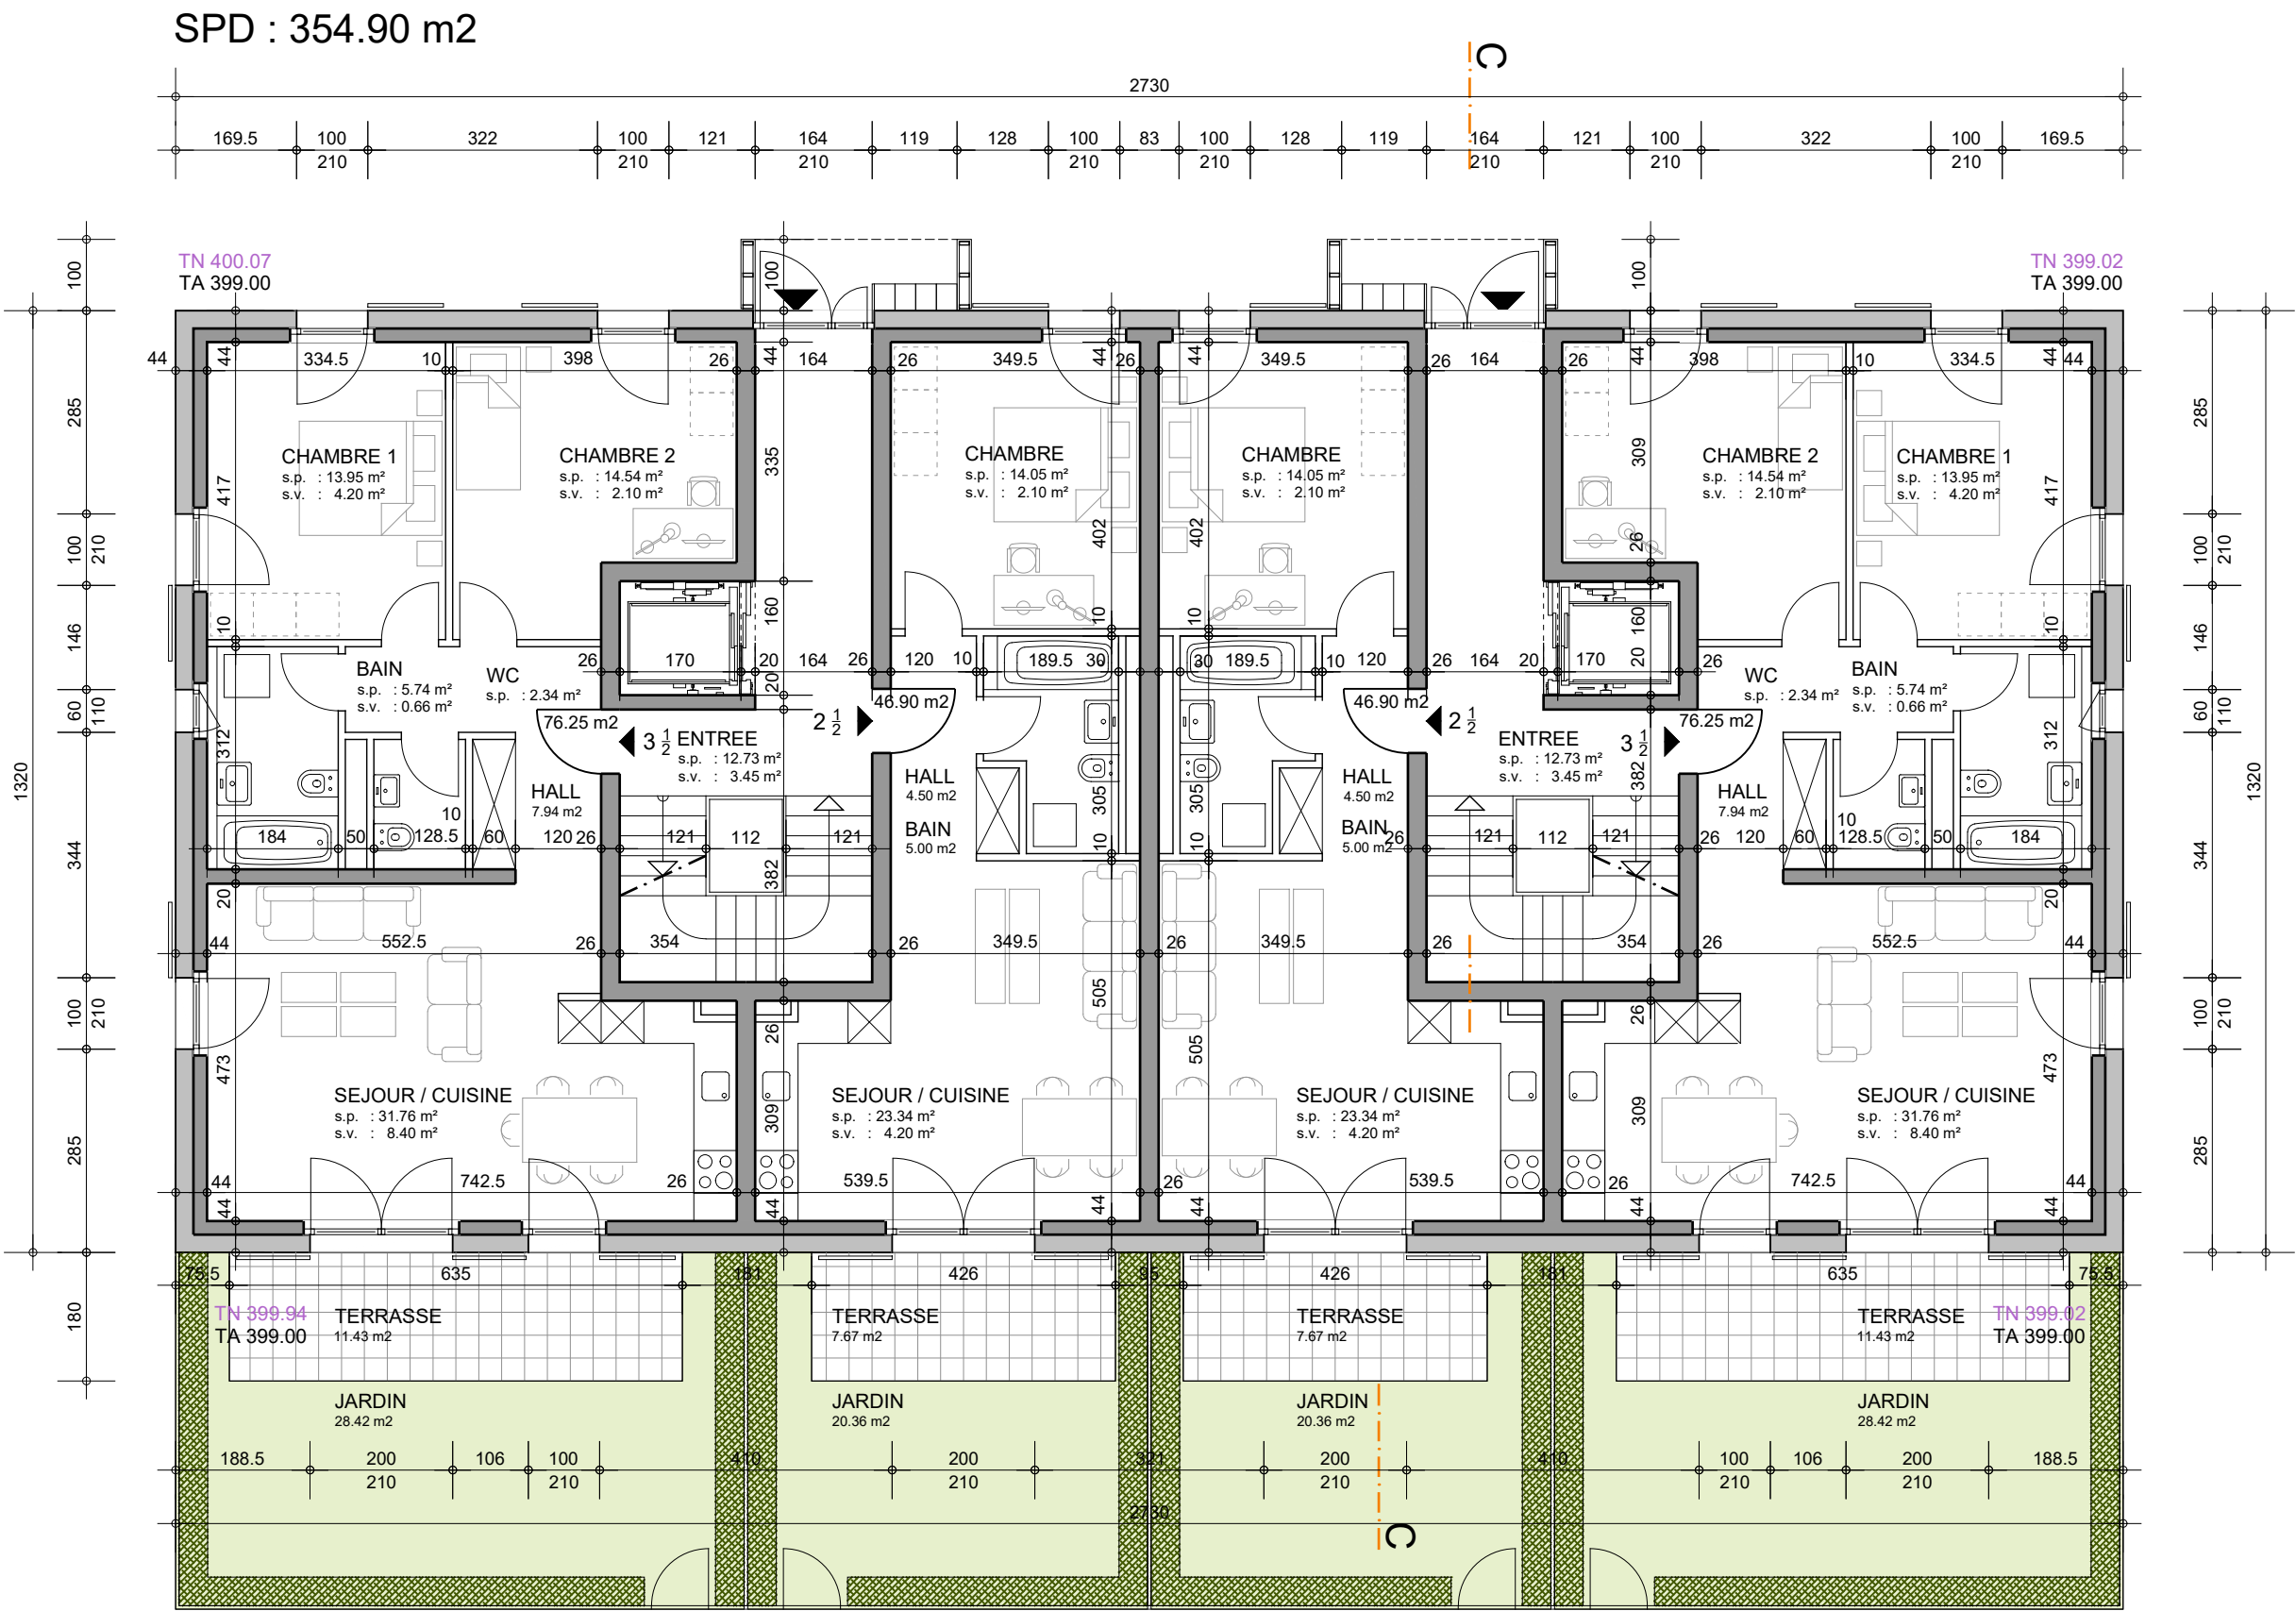



BATIMENT C
REZ-DE-CHAUSSEE

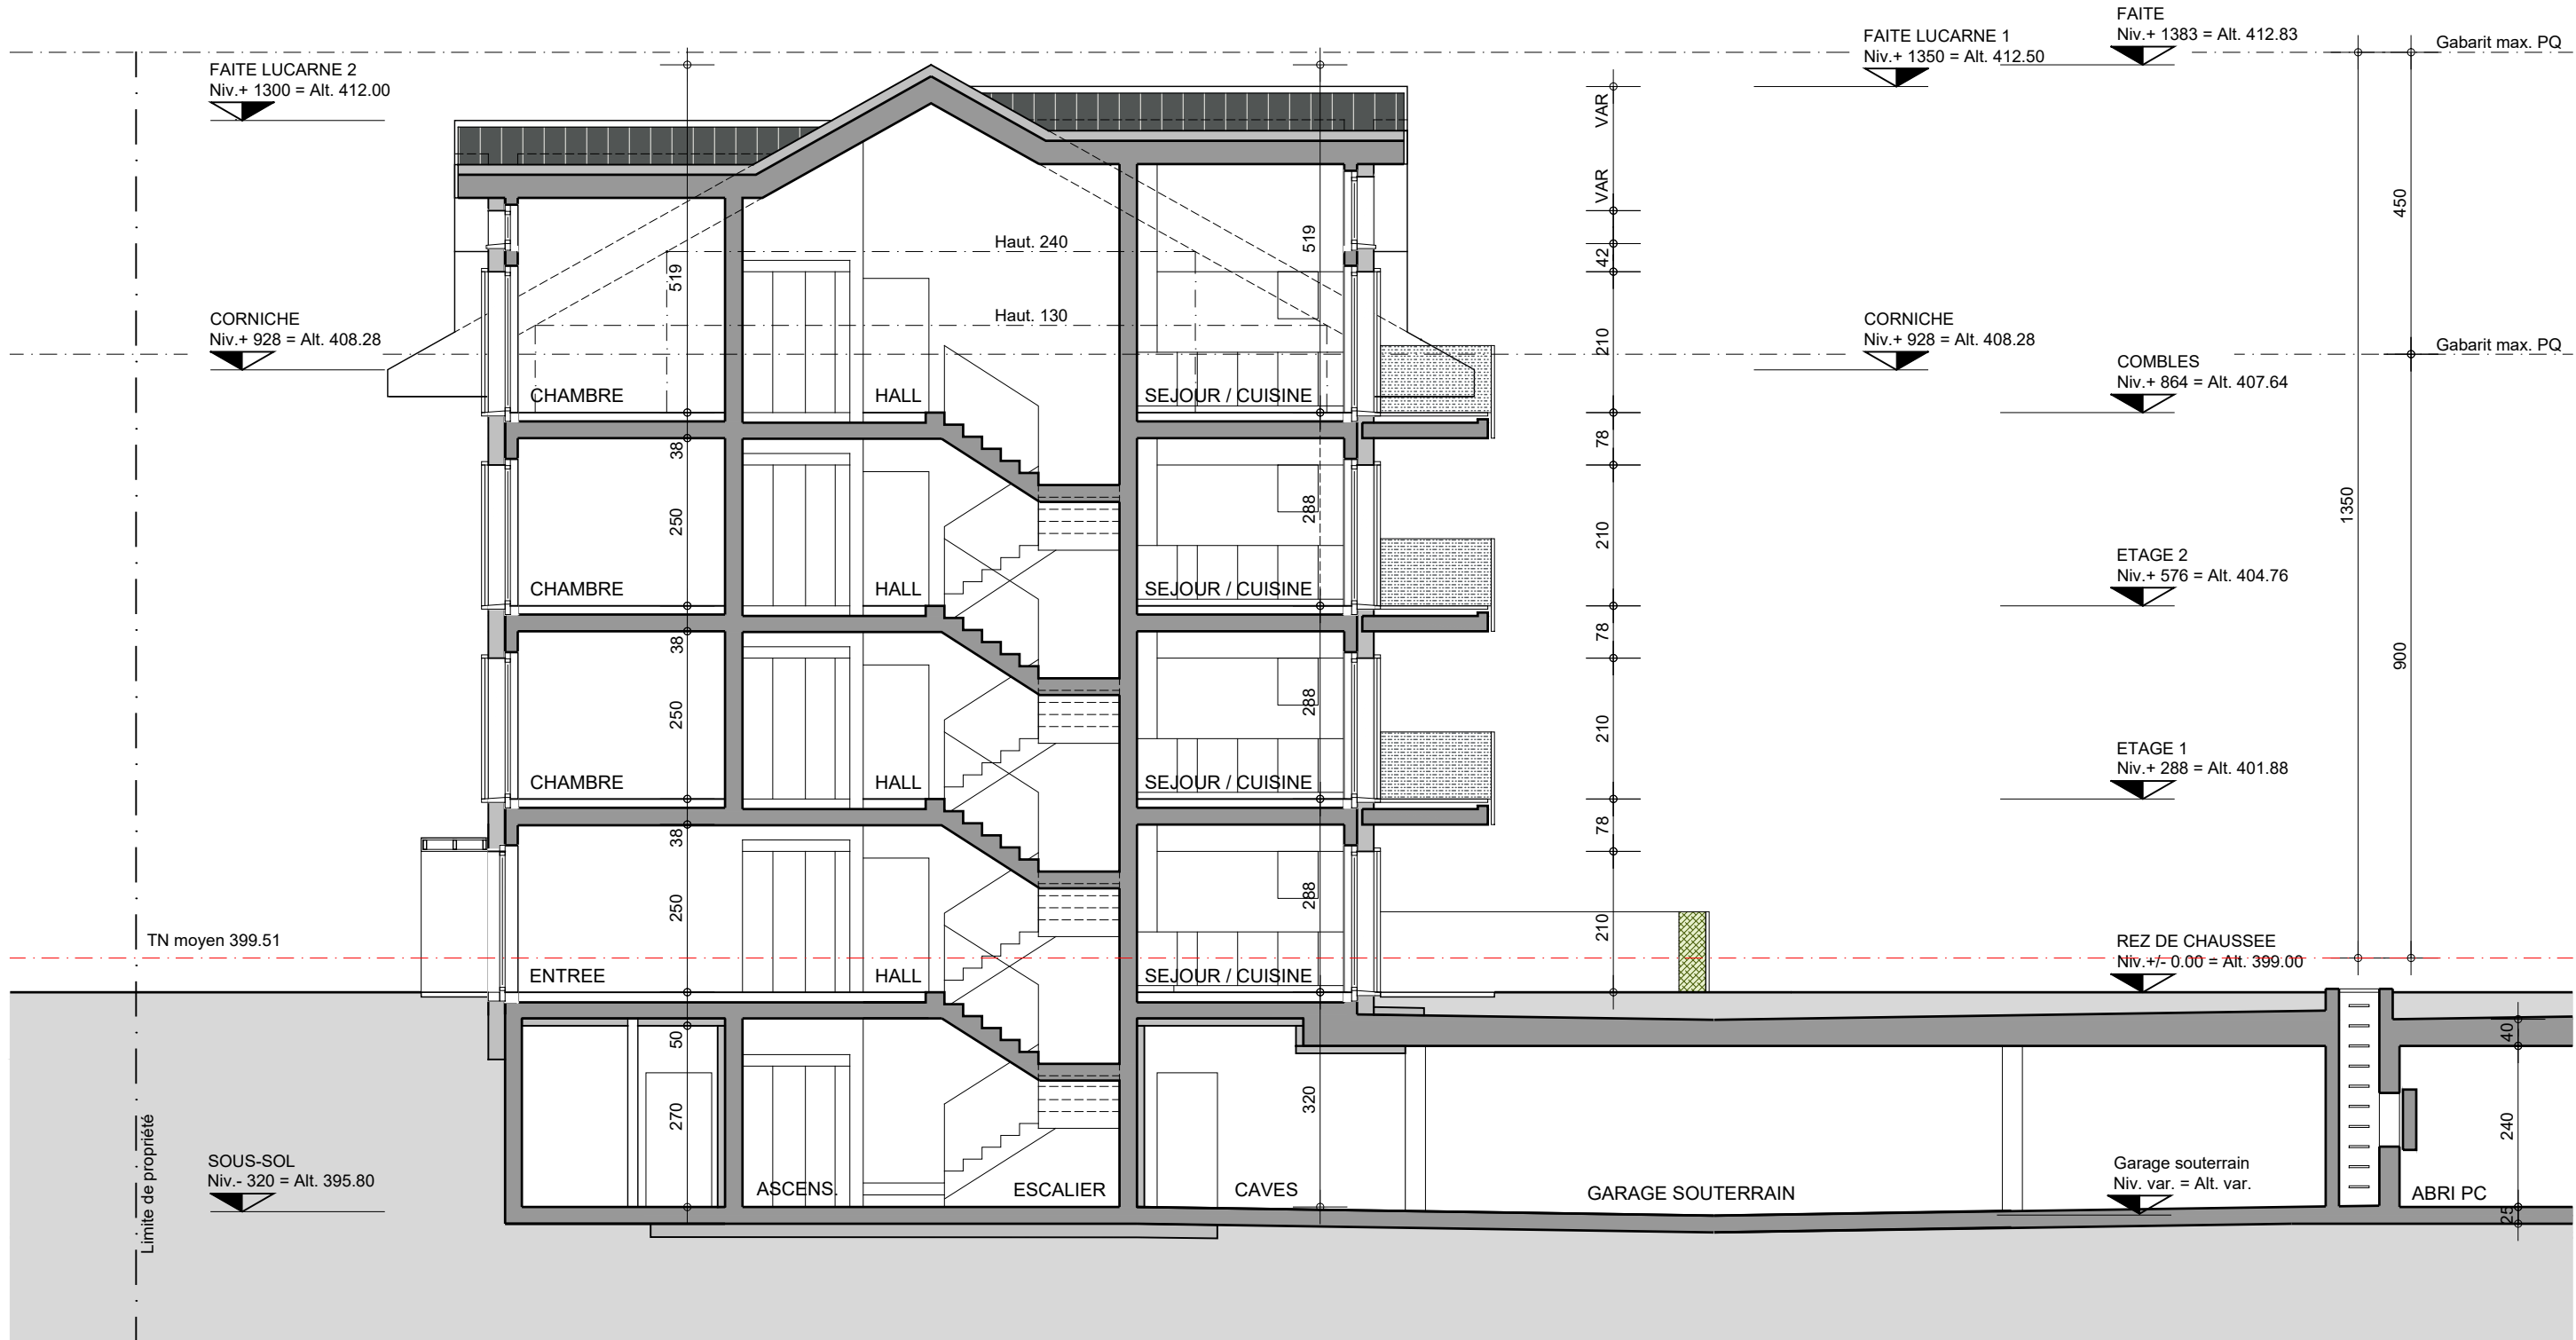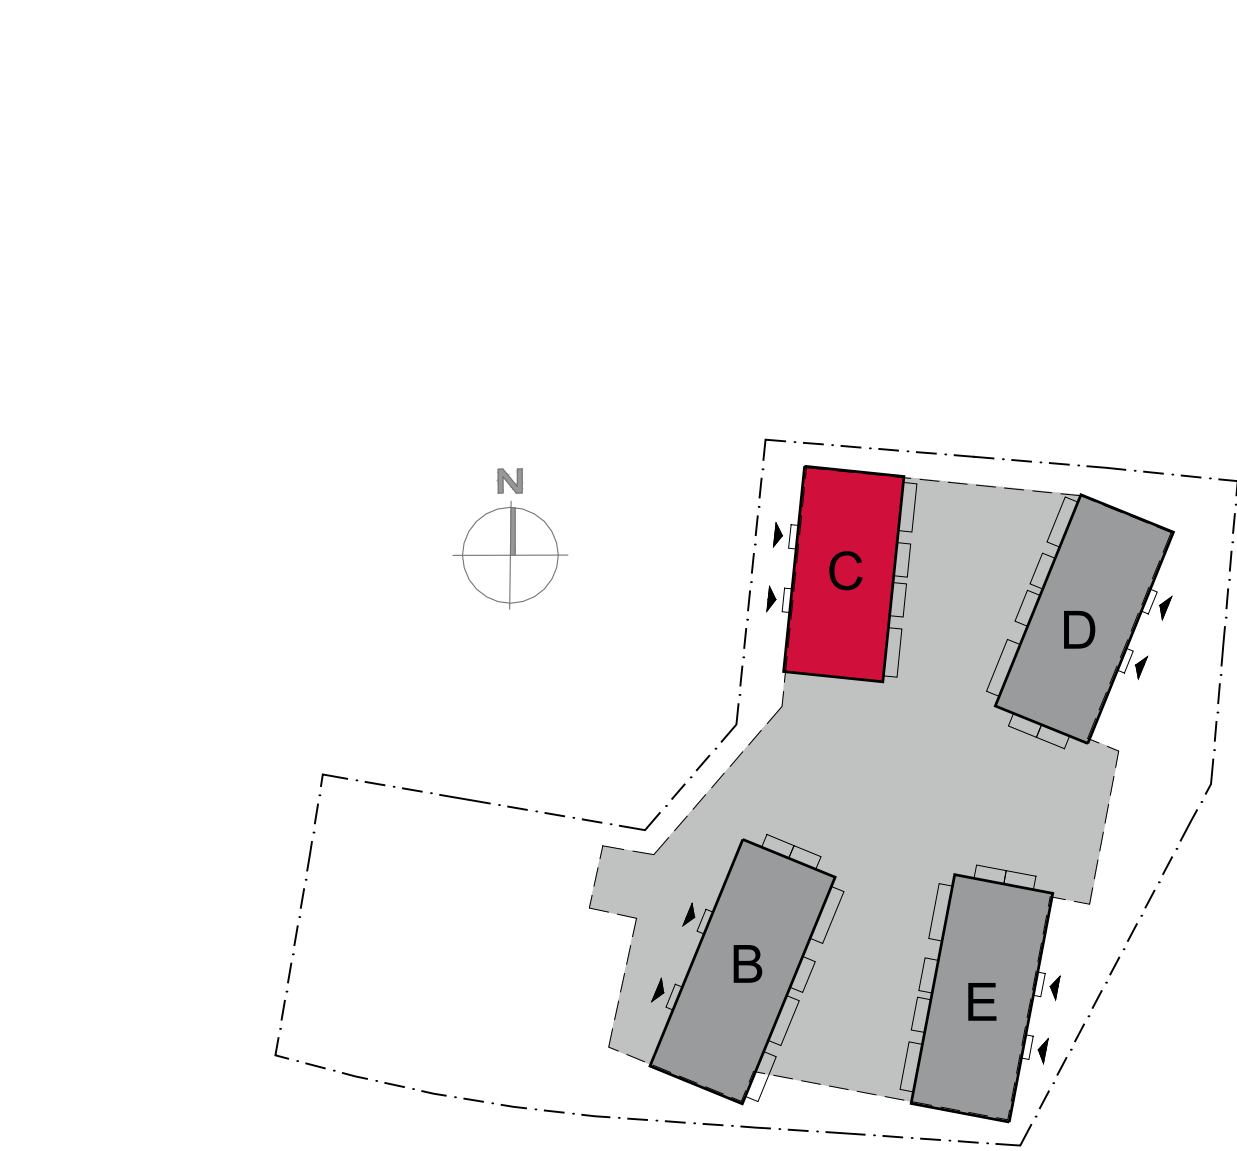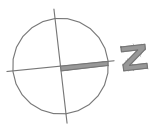


BATIMENT C
COUPE C-C

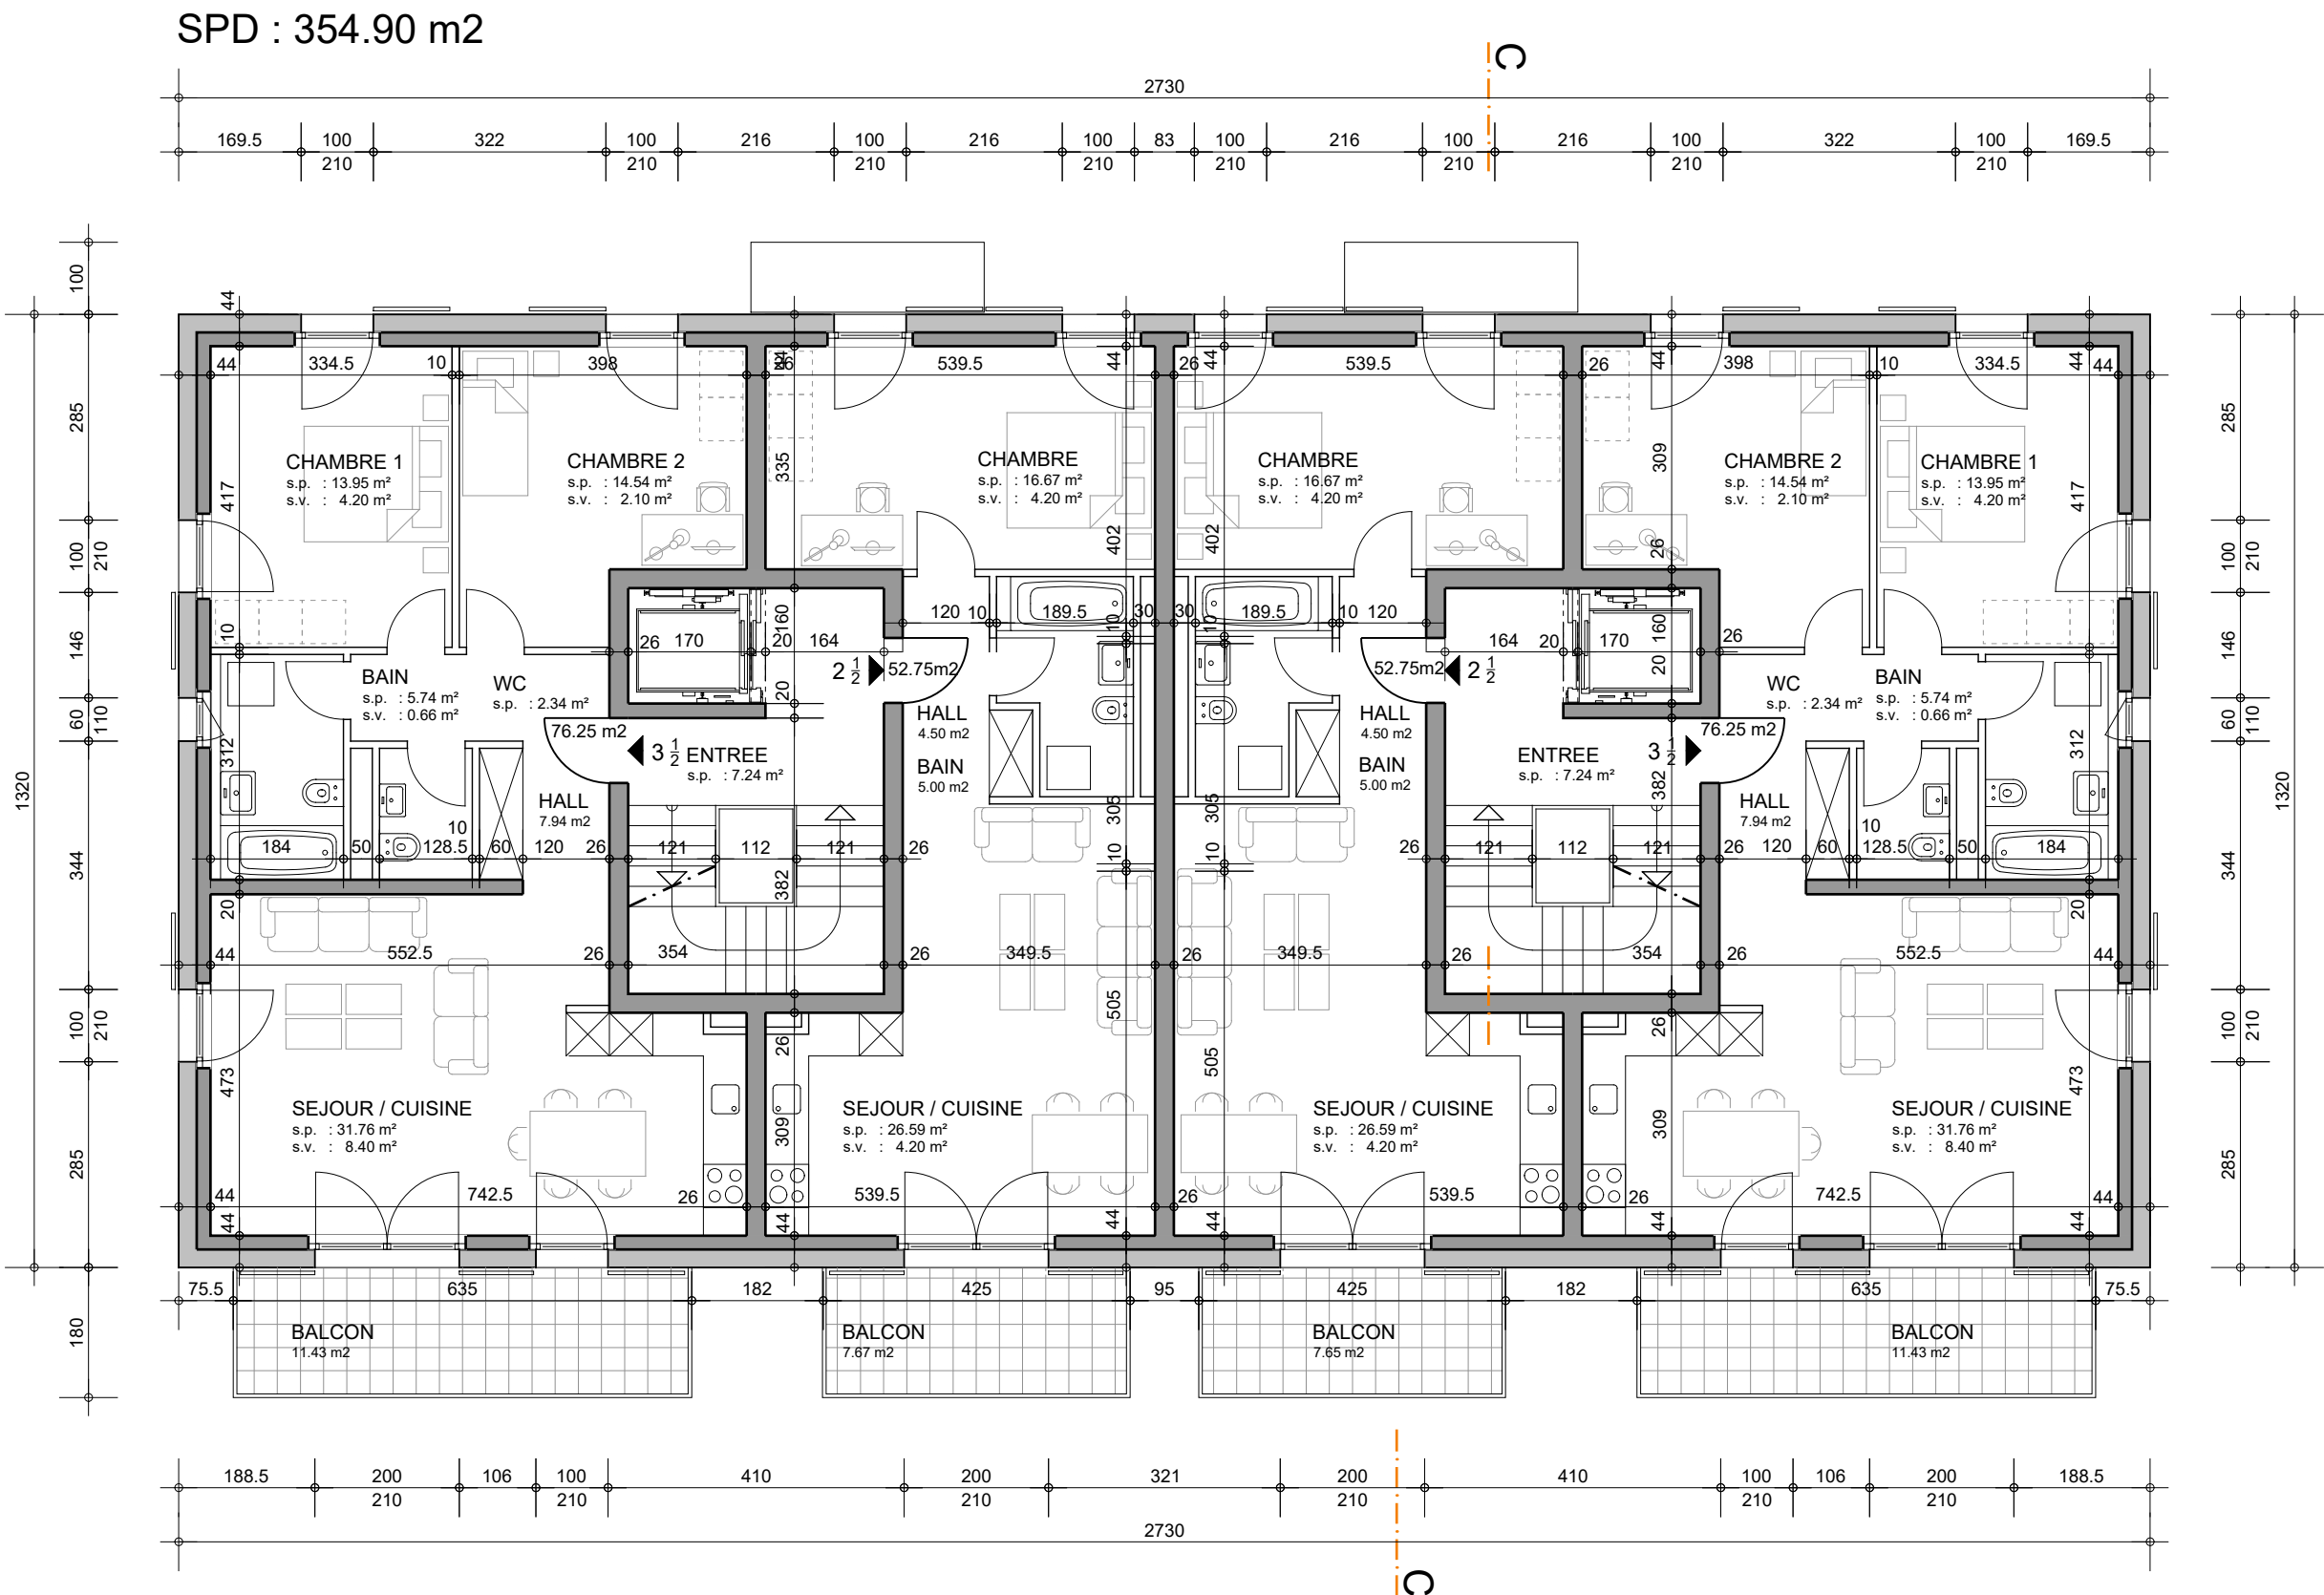

BATIMENT C
ETAGE 1 & 2

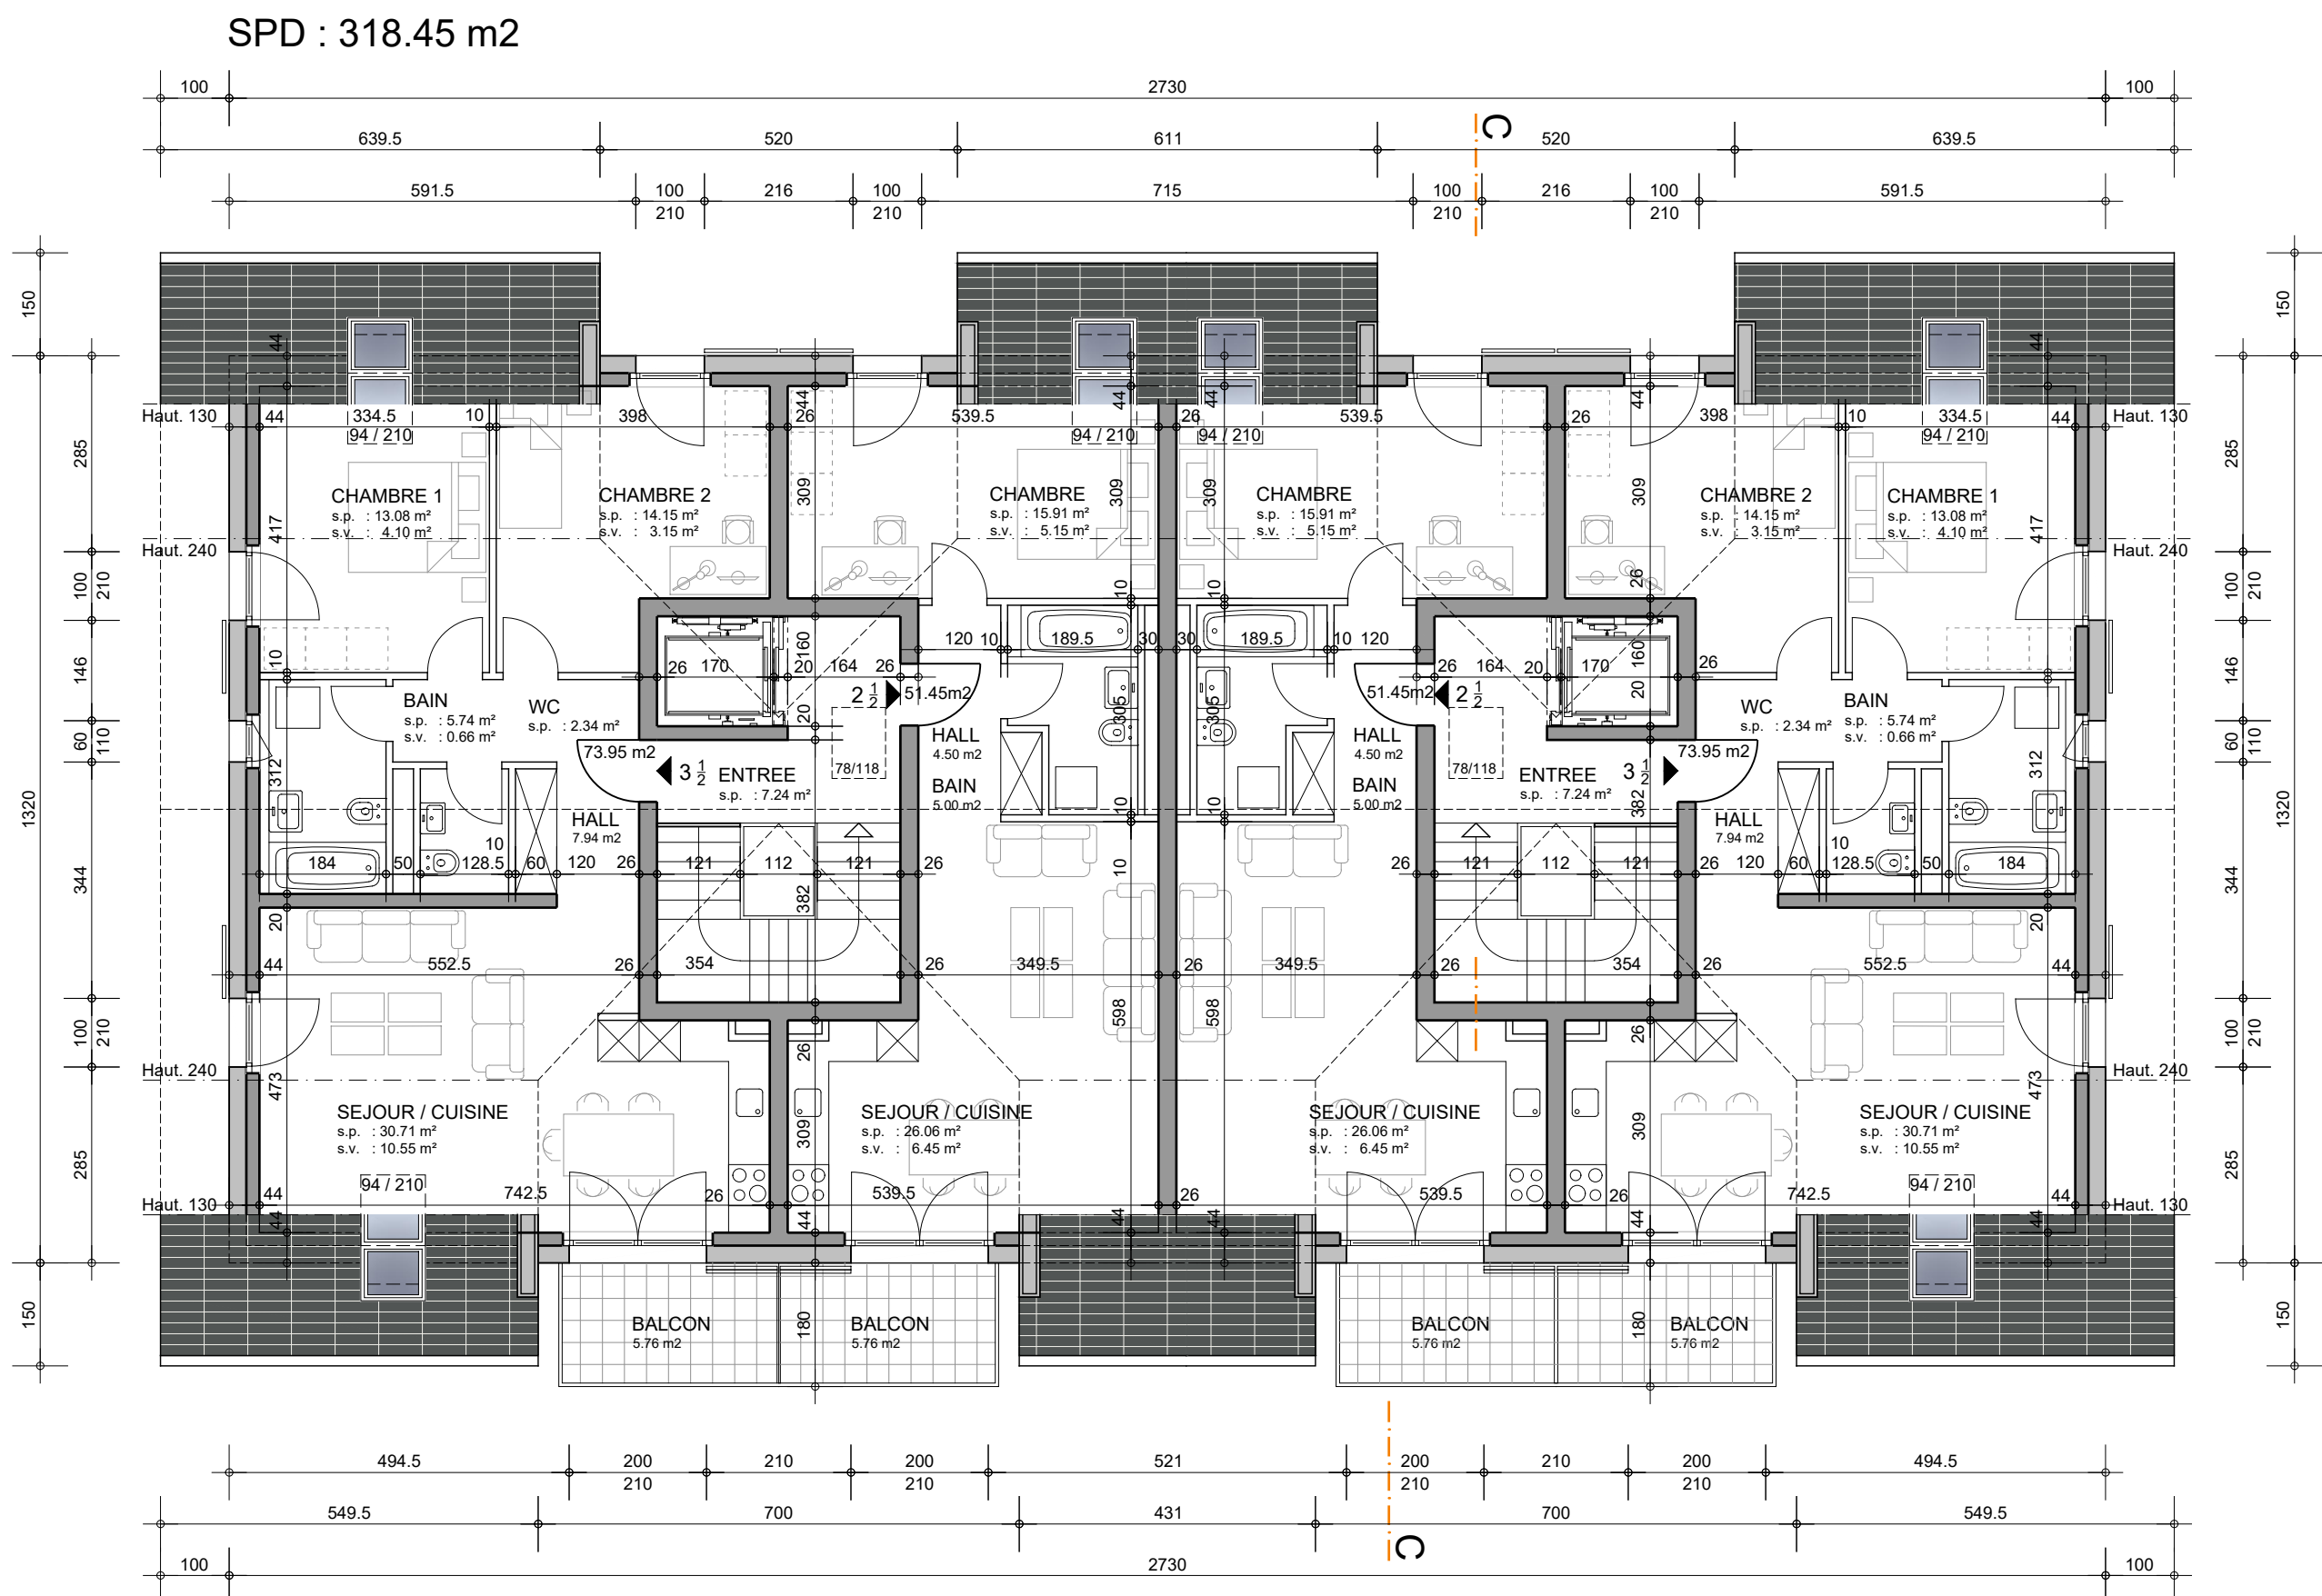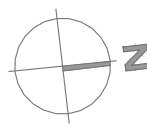

BATIMENT C
COMBLES

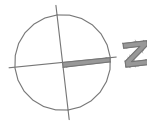

7145 - PQ "les Ochettes" Commune de Denges
secteur II & III
Parcelles n° 109-111-112-115-277-278-644-DP 40

Construction de quatre bâtiments - 76 logements -
et d'un parking souterrain de 84 places

SIGNATURES:

PROPRIETAIRES

ARCHITECTE

7147

Retraites Populaires

Entreprise Générale

BERNARD NICOD SA

Depuis 1977

BATIMENT C
FACADES


Echelle : 1/100

Date : 03.12.2024

Plan n° C-002



ENTREPRISE GÉNÉRALE
BERNARD NICOD SA
Depuis 1977
MINERGIE®

fichier architecte :
C:\USERS\BFC\DESKTOP\7145-DENGES-LES OCHETTES 2 & 3\ENQUÊTE 2024.12.03

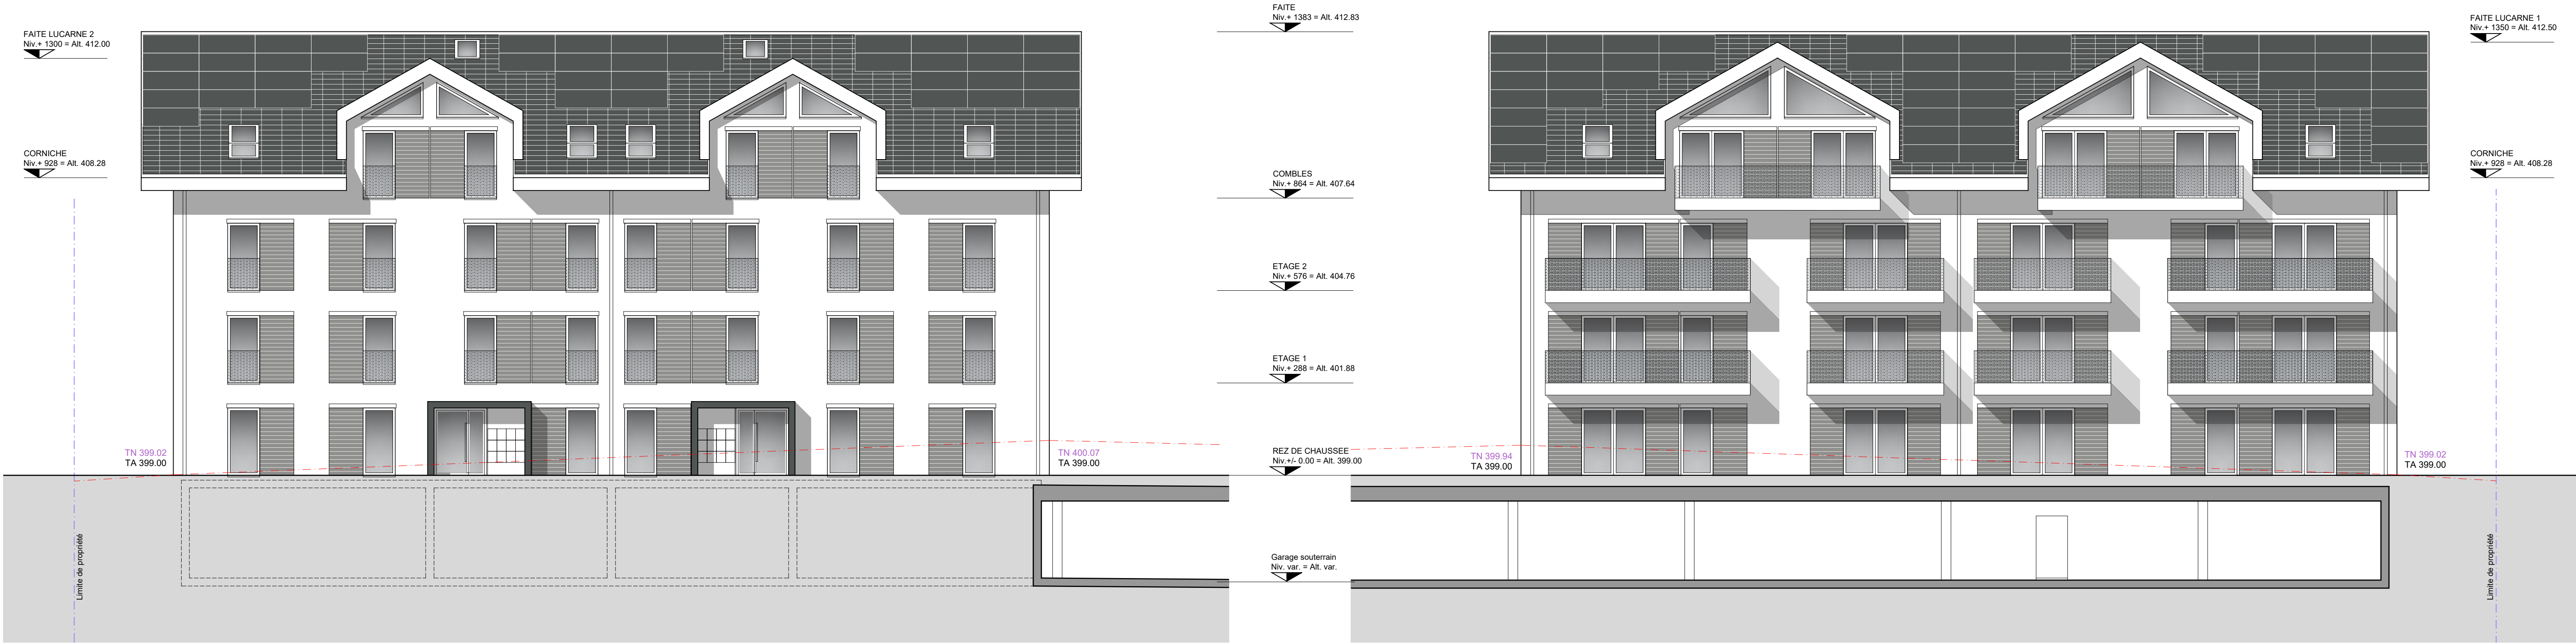


BATIMENT C
FACADE OUEST

BATIMENT C
FACADE EST

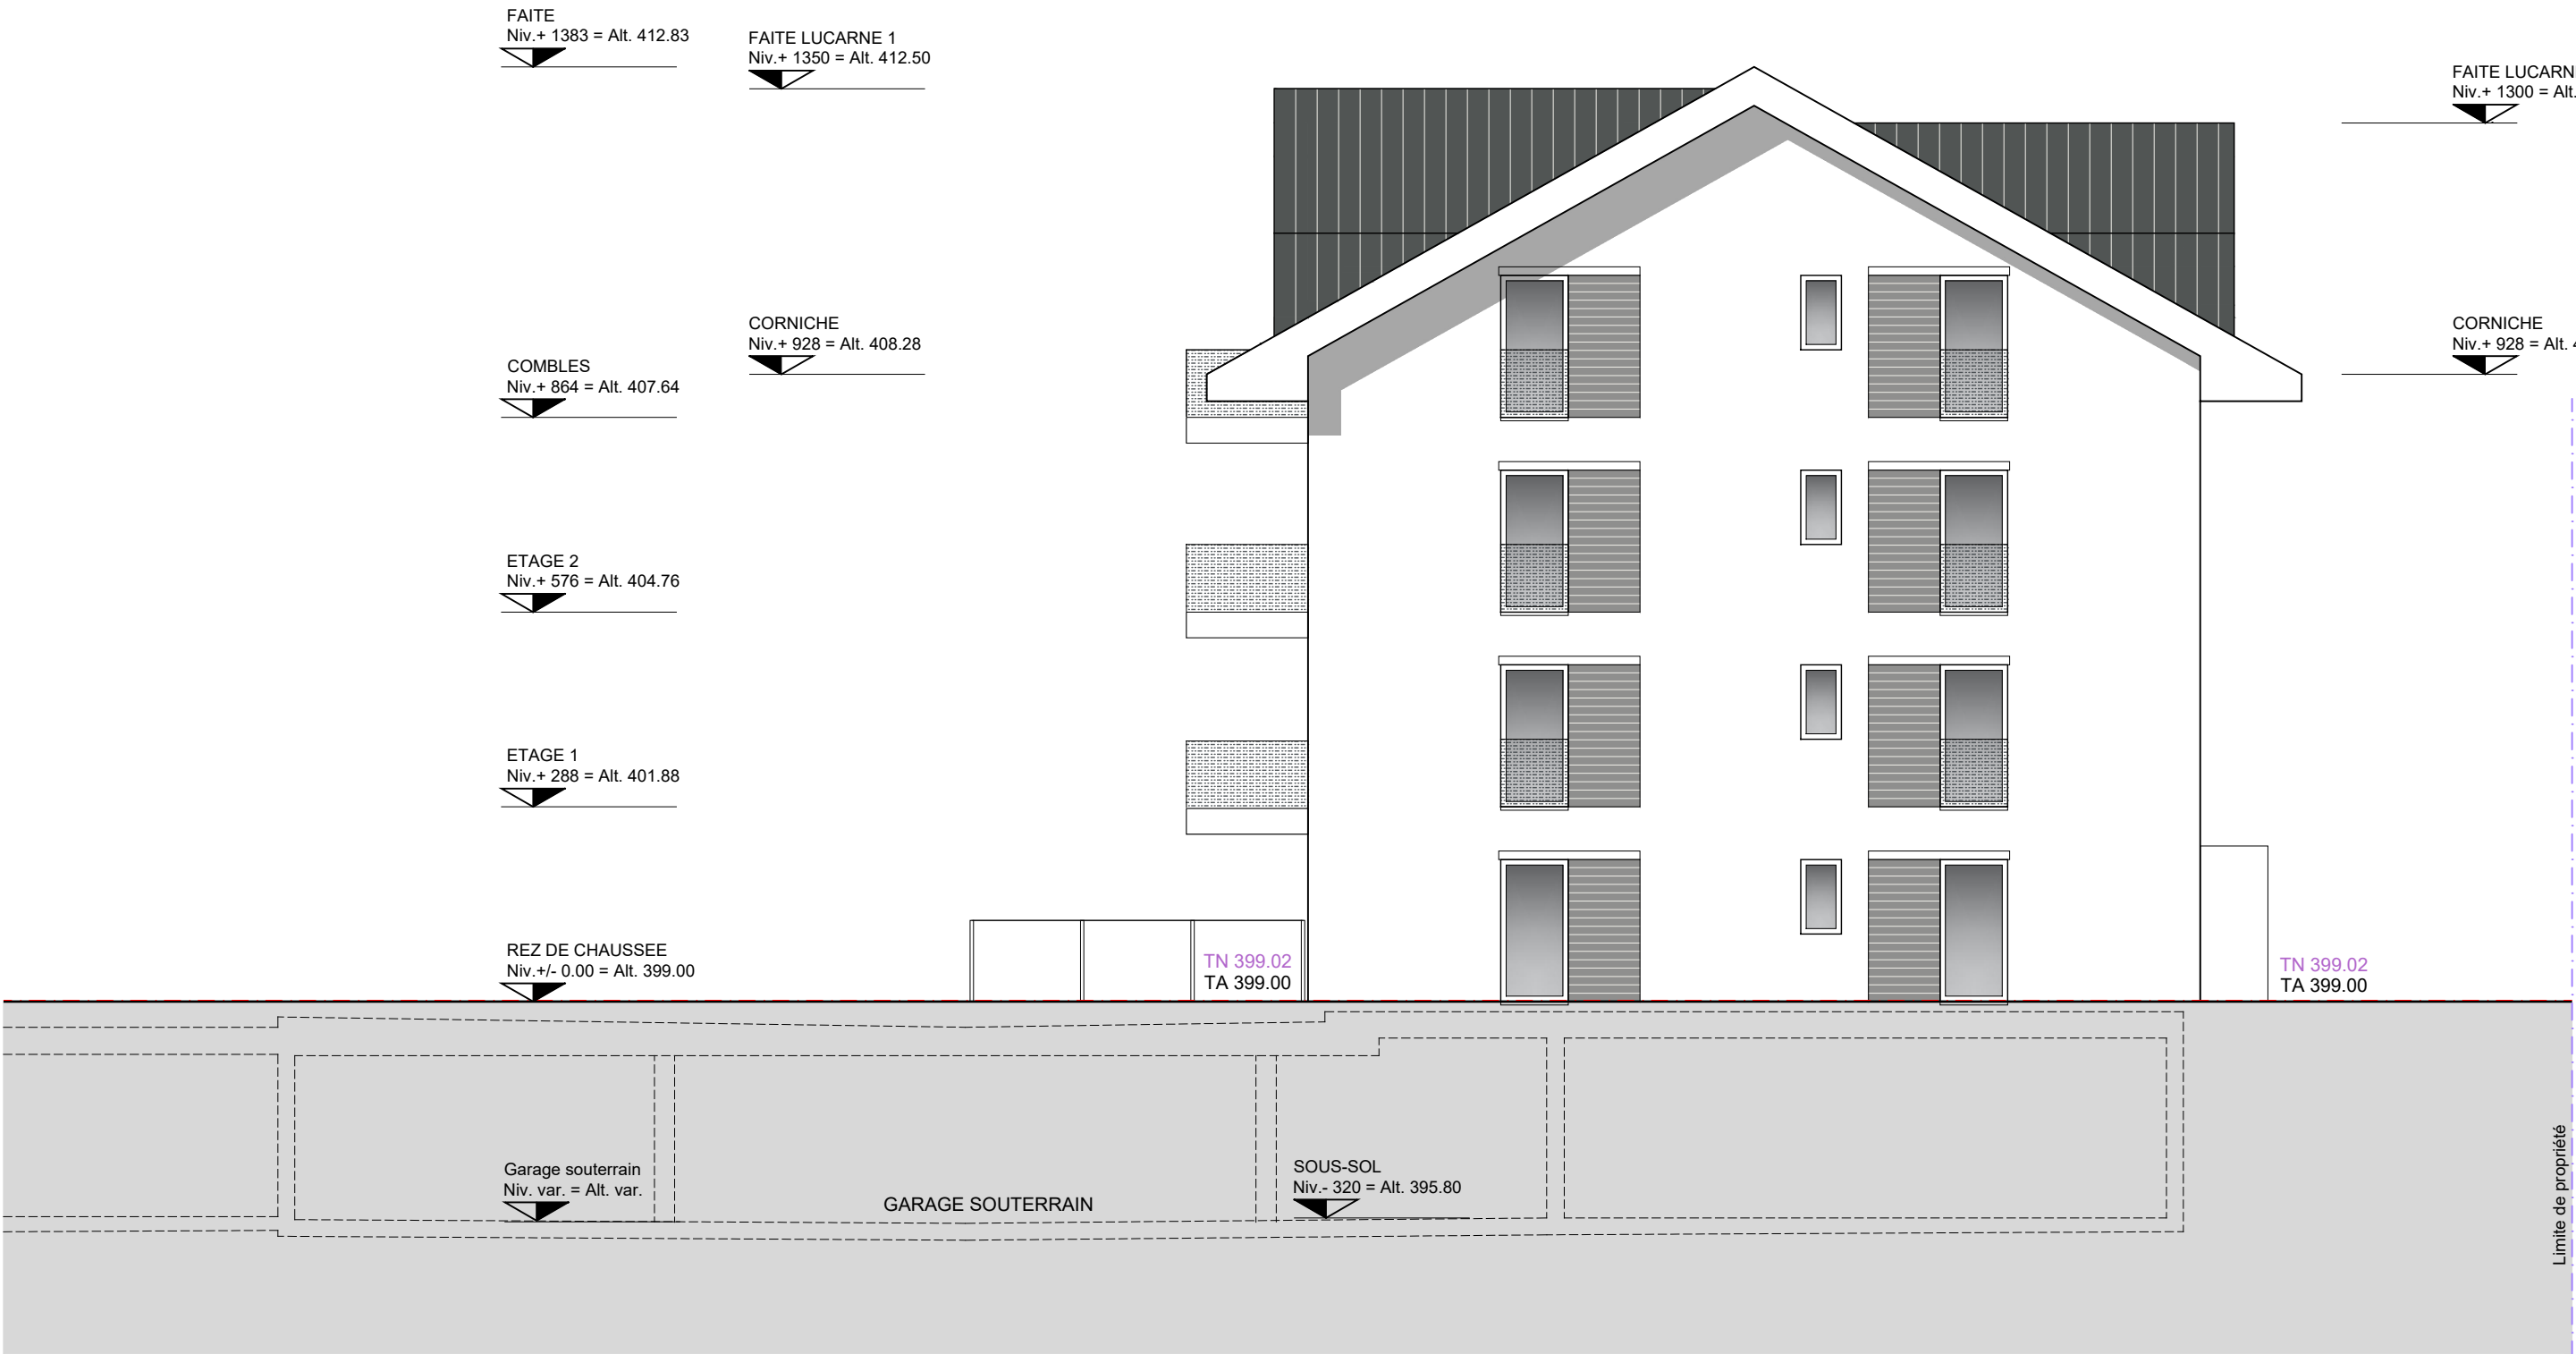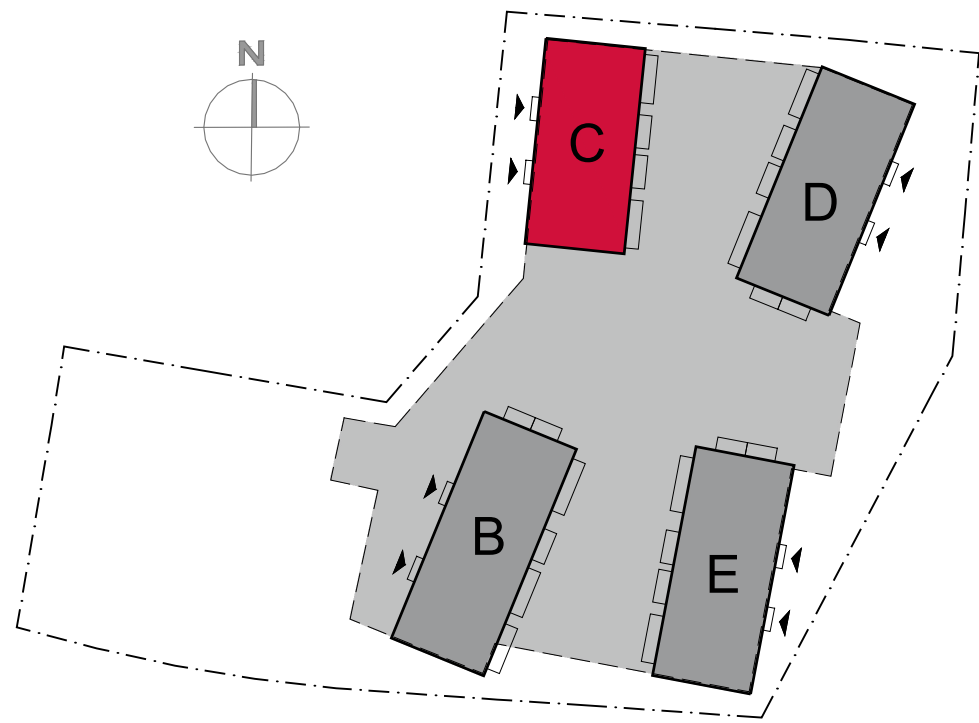

BATIMENT C
FACADE NORD

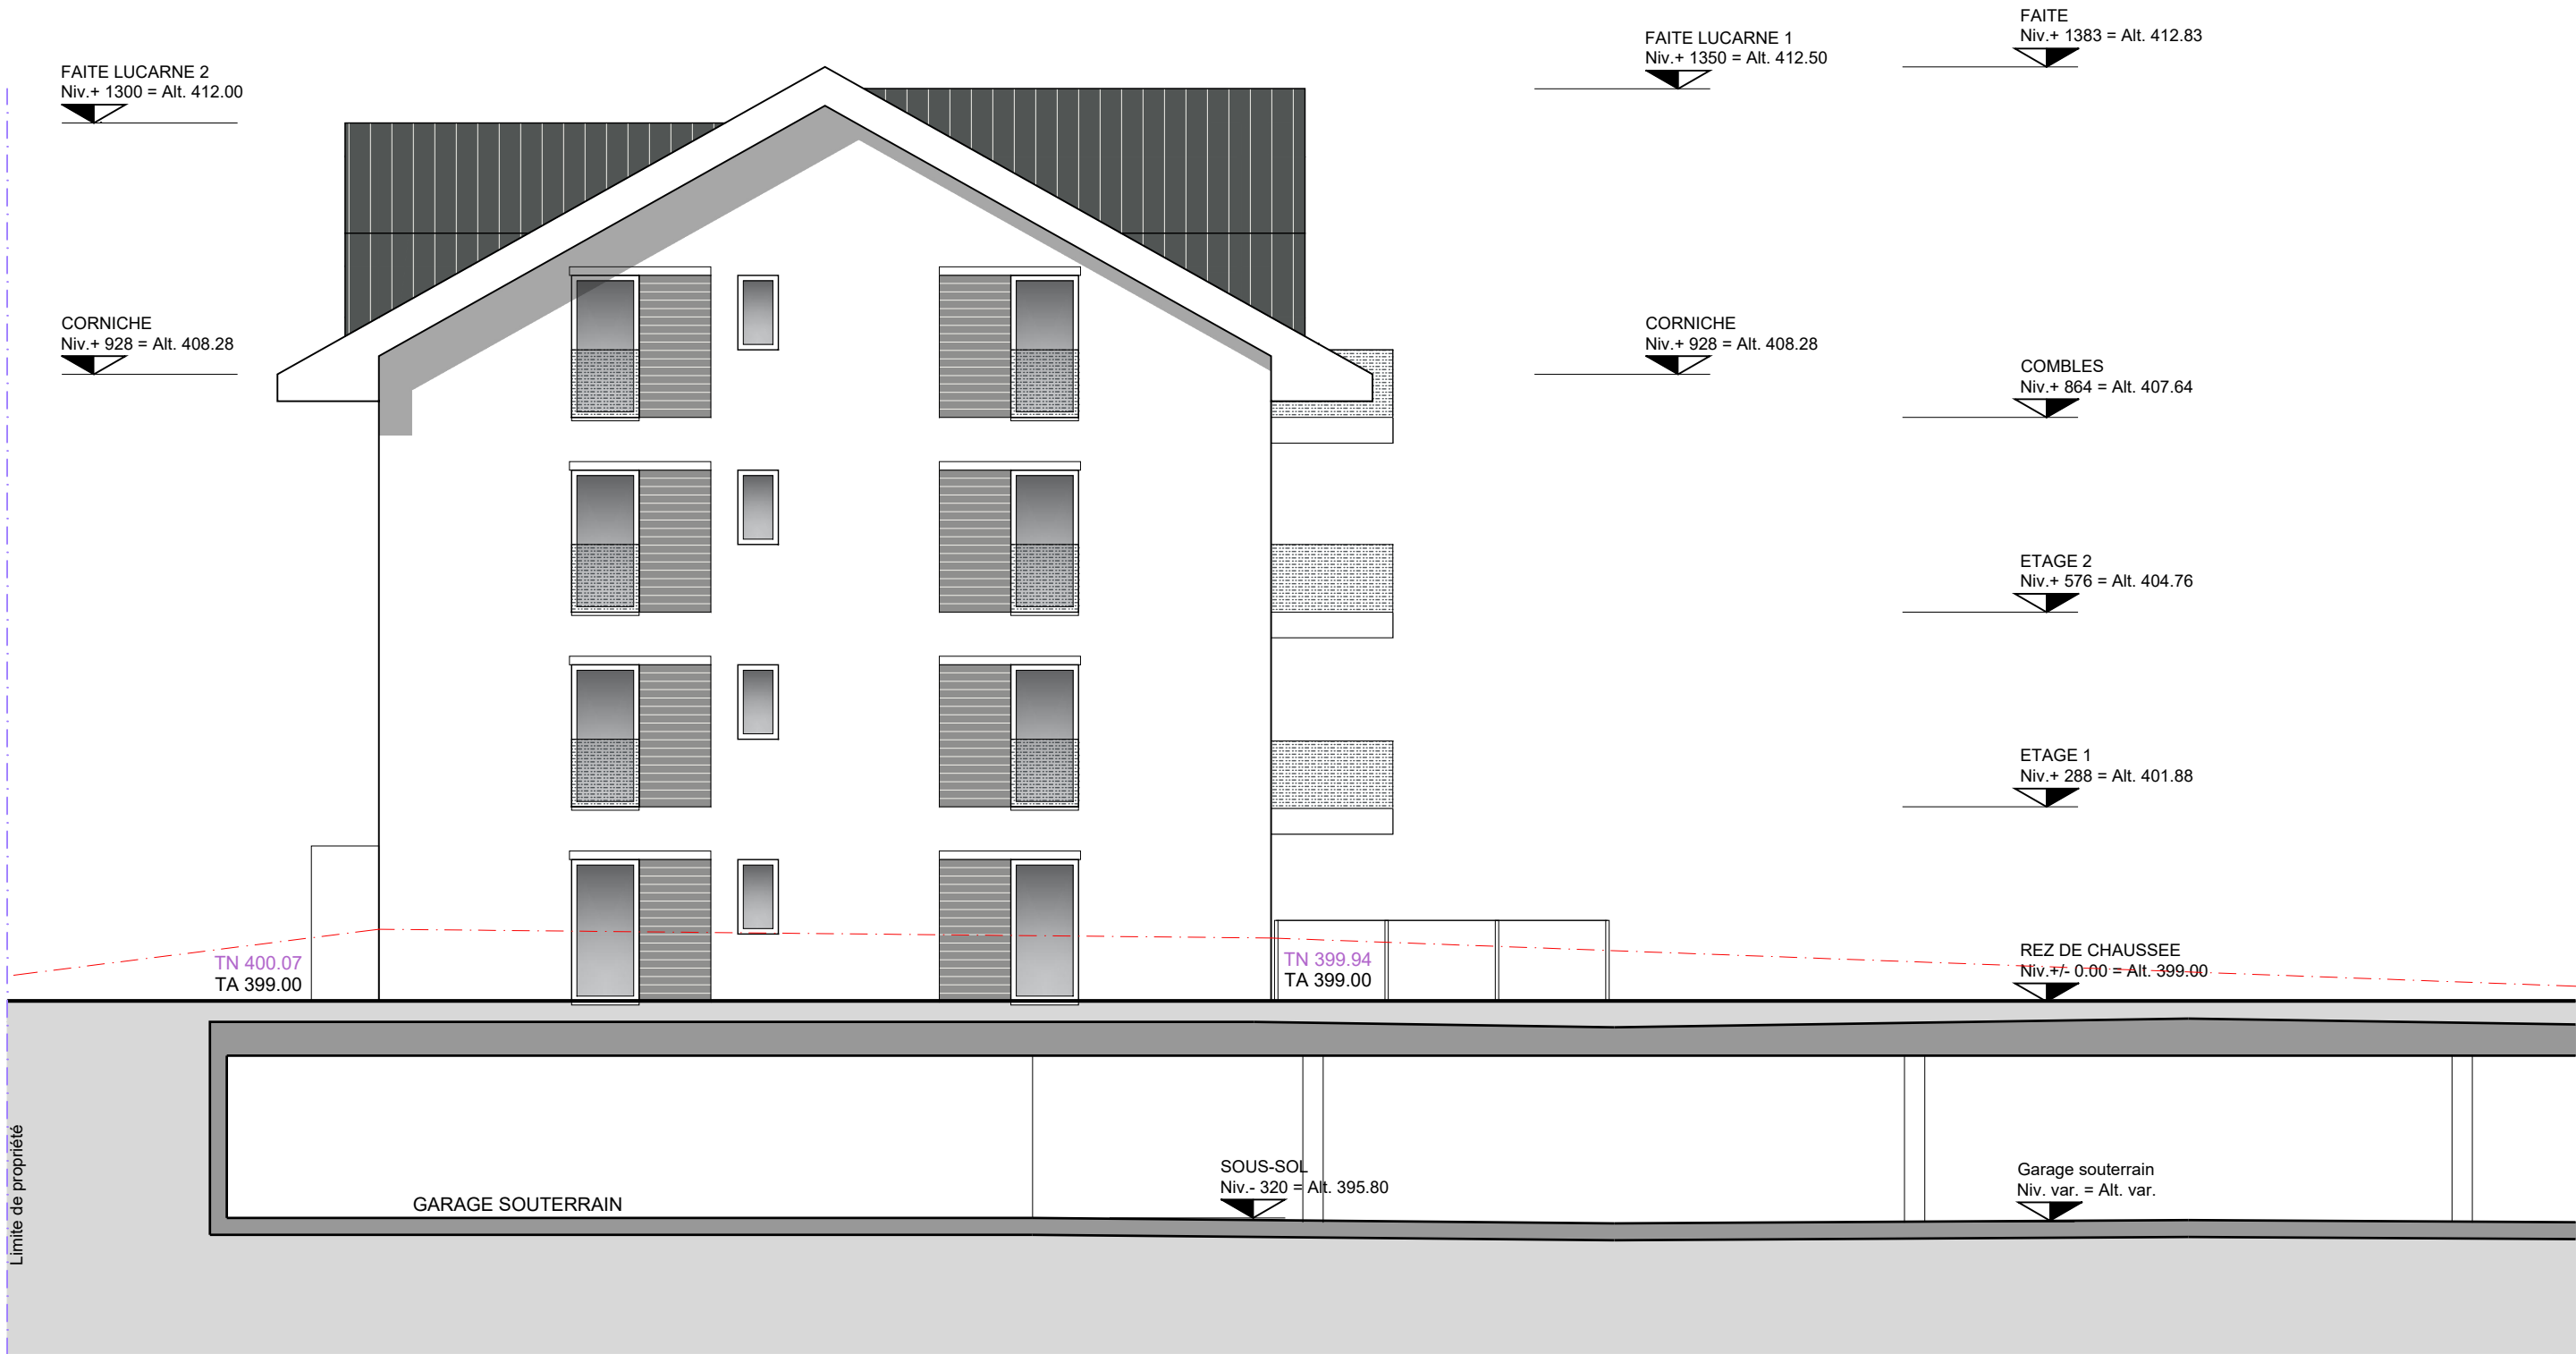

BATIMENT C
FACADE SUD