

secteur II & III

Parcelles n° 109-111-112-115-277-278-644-DP 40

Construction de quatre bâtiments - 76 logements -
et d'un parking souterrain de 84 places

SIGNATURES:

PROPRIETAIRESARCHITECTE

BATIMENT D
PLANS - COUPE D-D

Echelle : 1/100

Date : 03.12.2024


Plan n° D-001




fichier architecte :

C:\USERS\BFC\DESKTOP\7145-DENGES-LES OCHETTES 2 & 3\ENQUÊTE 2024.12.03


SPD : 392.05 m2

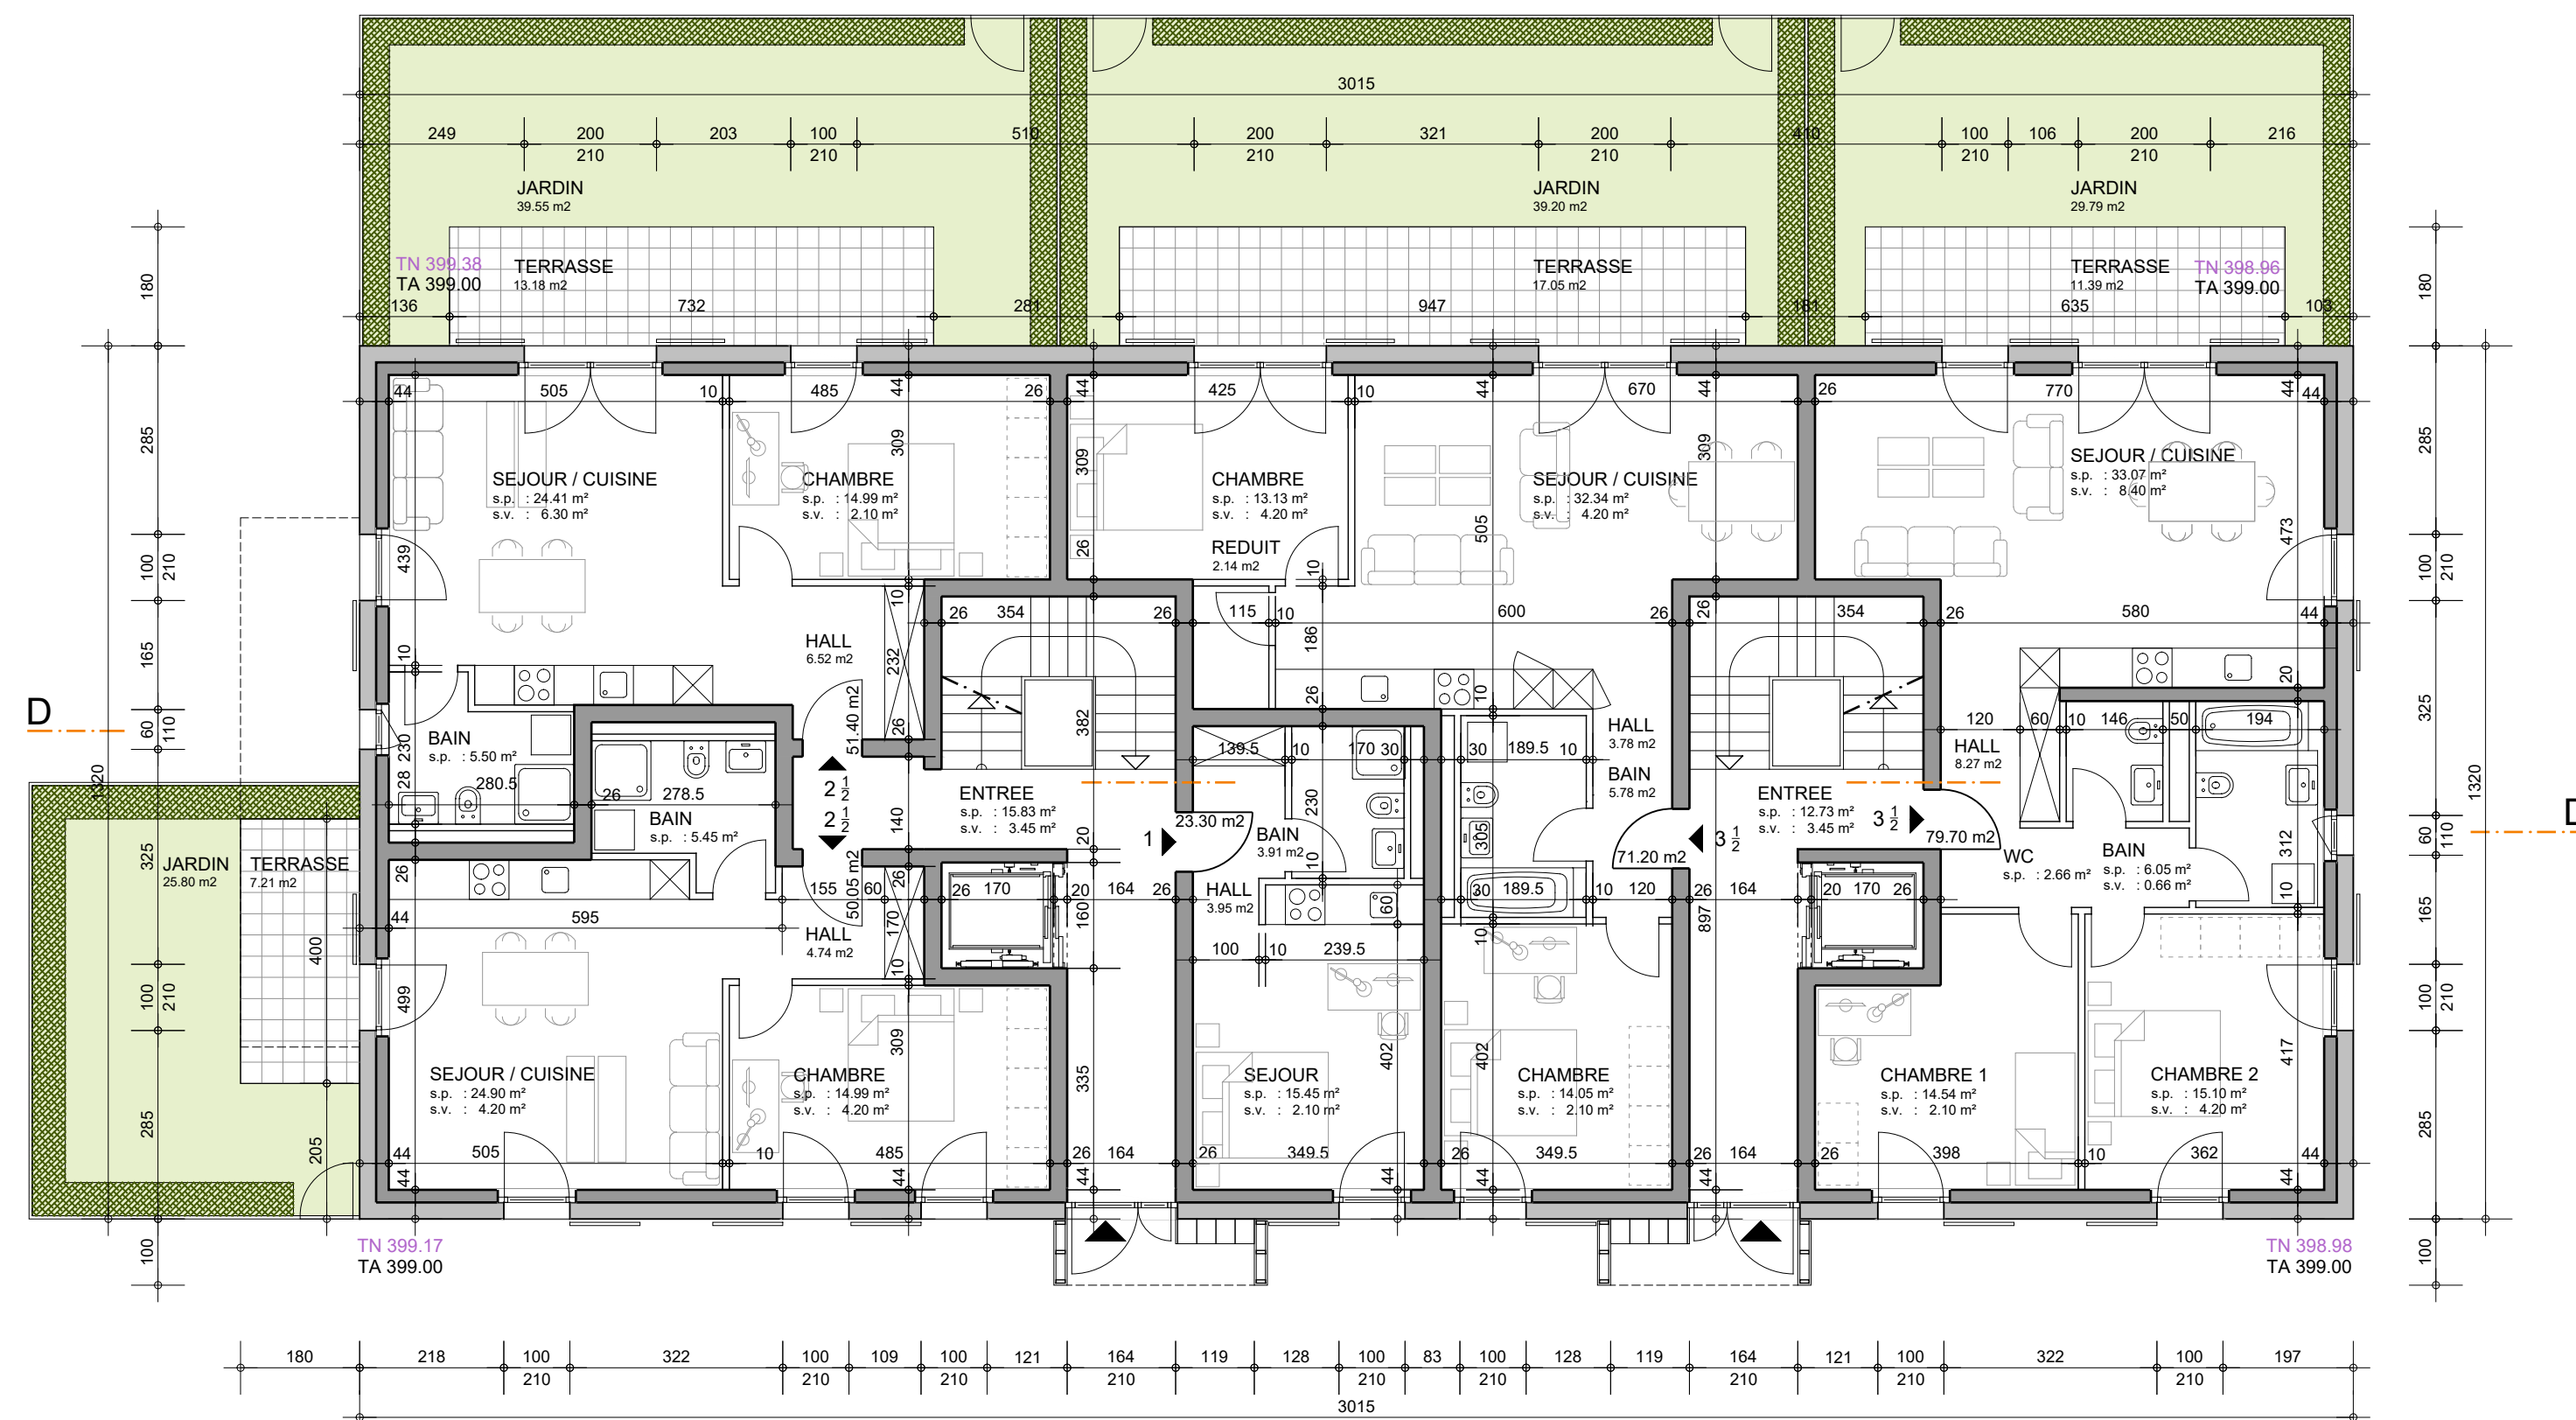


BATIMENT D
REZ-DE-CHAUSSEE

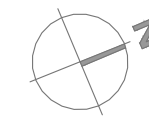


SPD : 392.05 m2

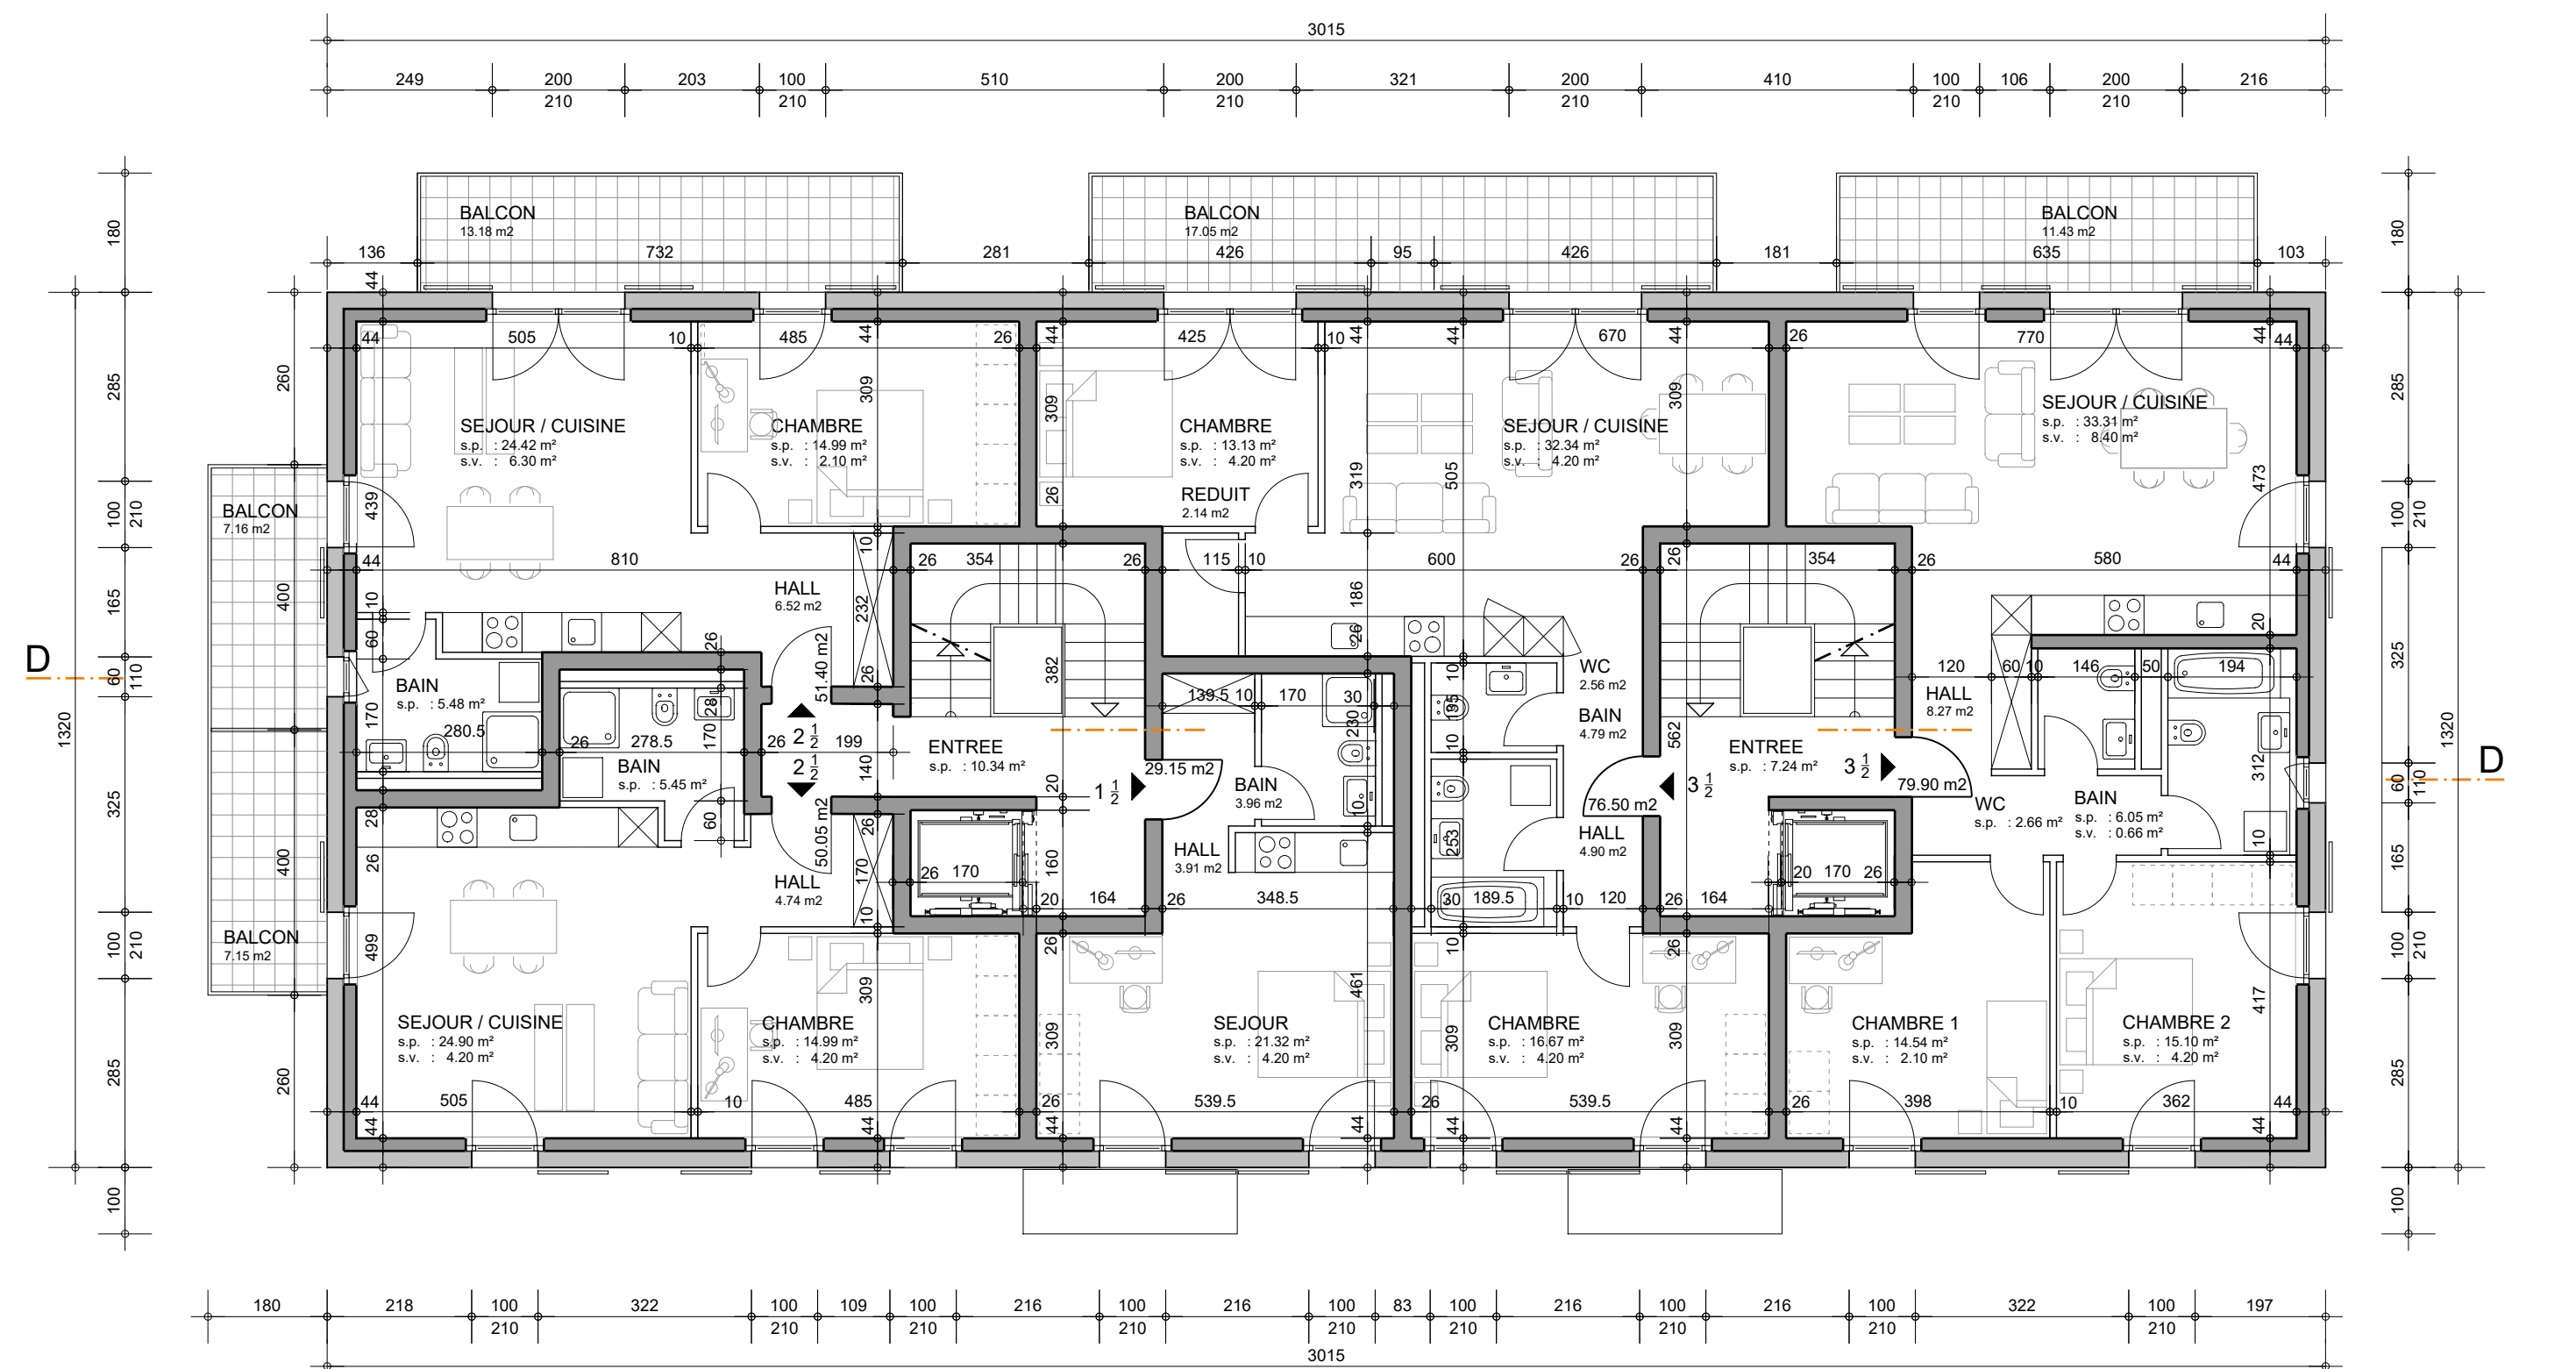




BATIMENT D
ETAGE 1 & 2

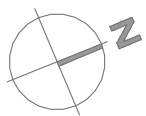

SPD : 351.60 m2

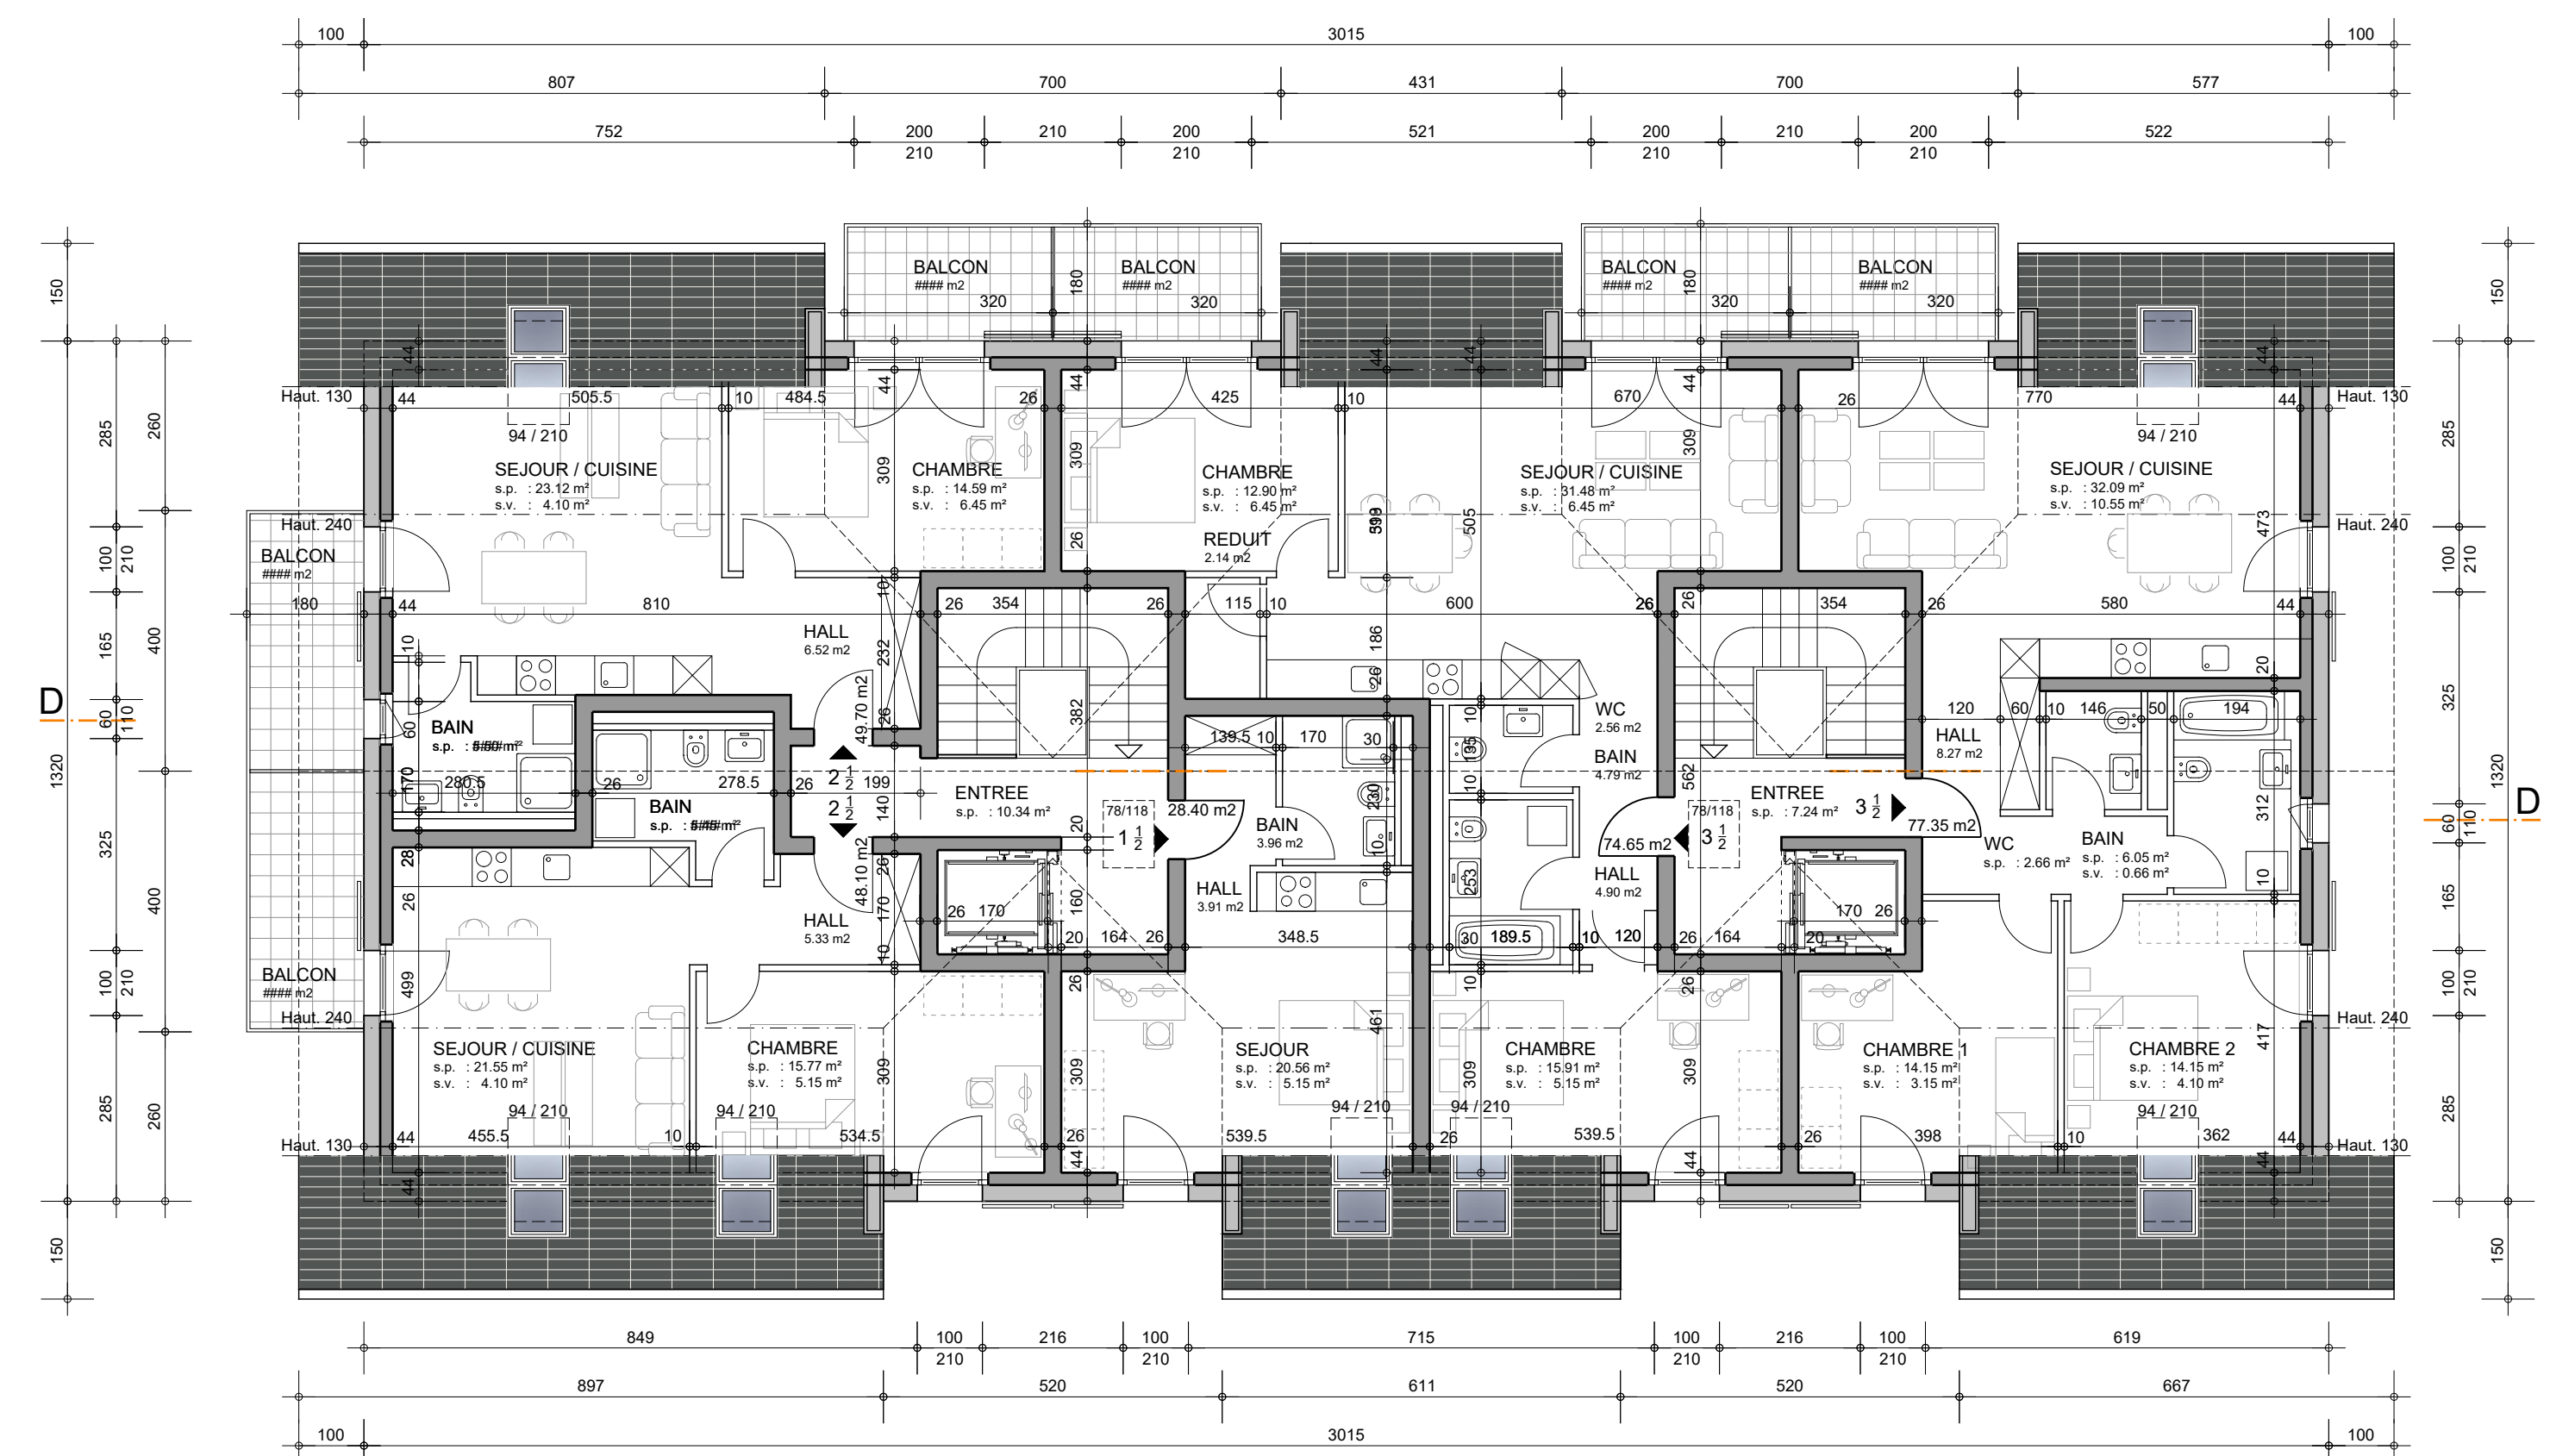

BATIMENT D
COMBLES

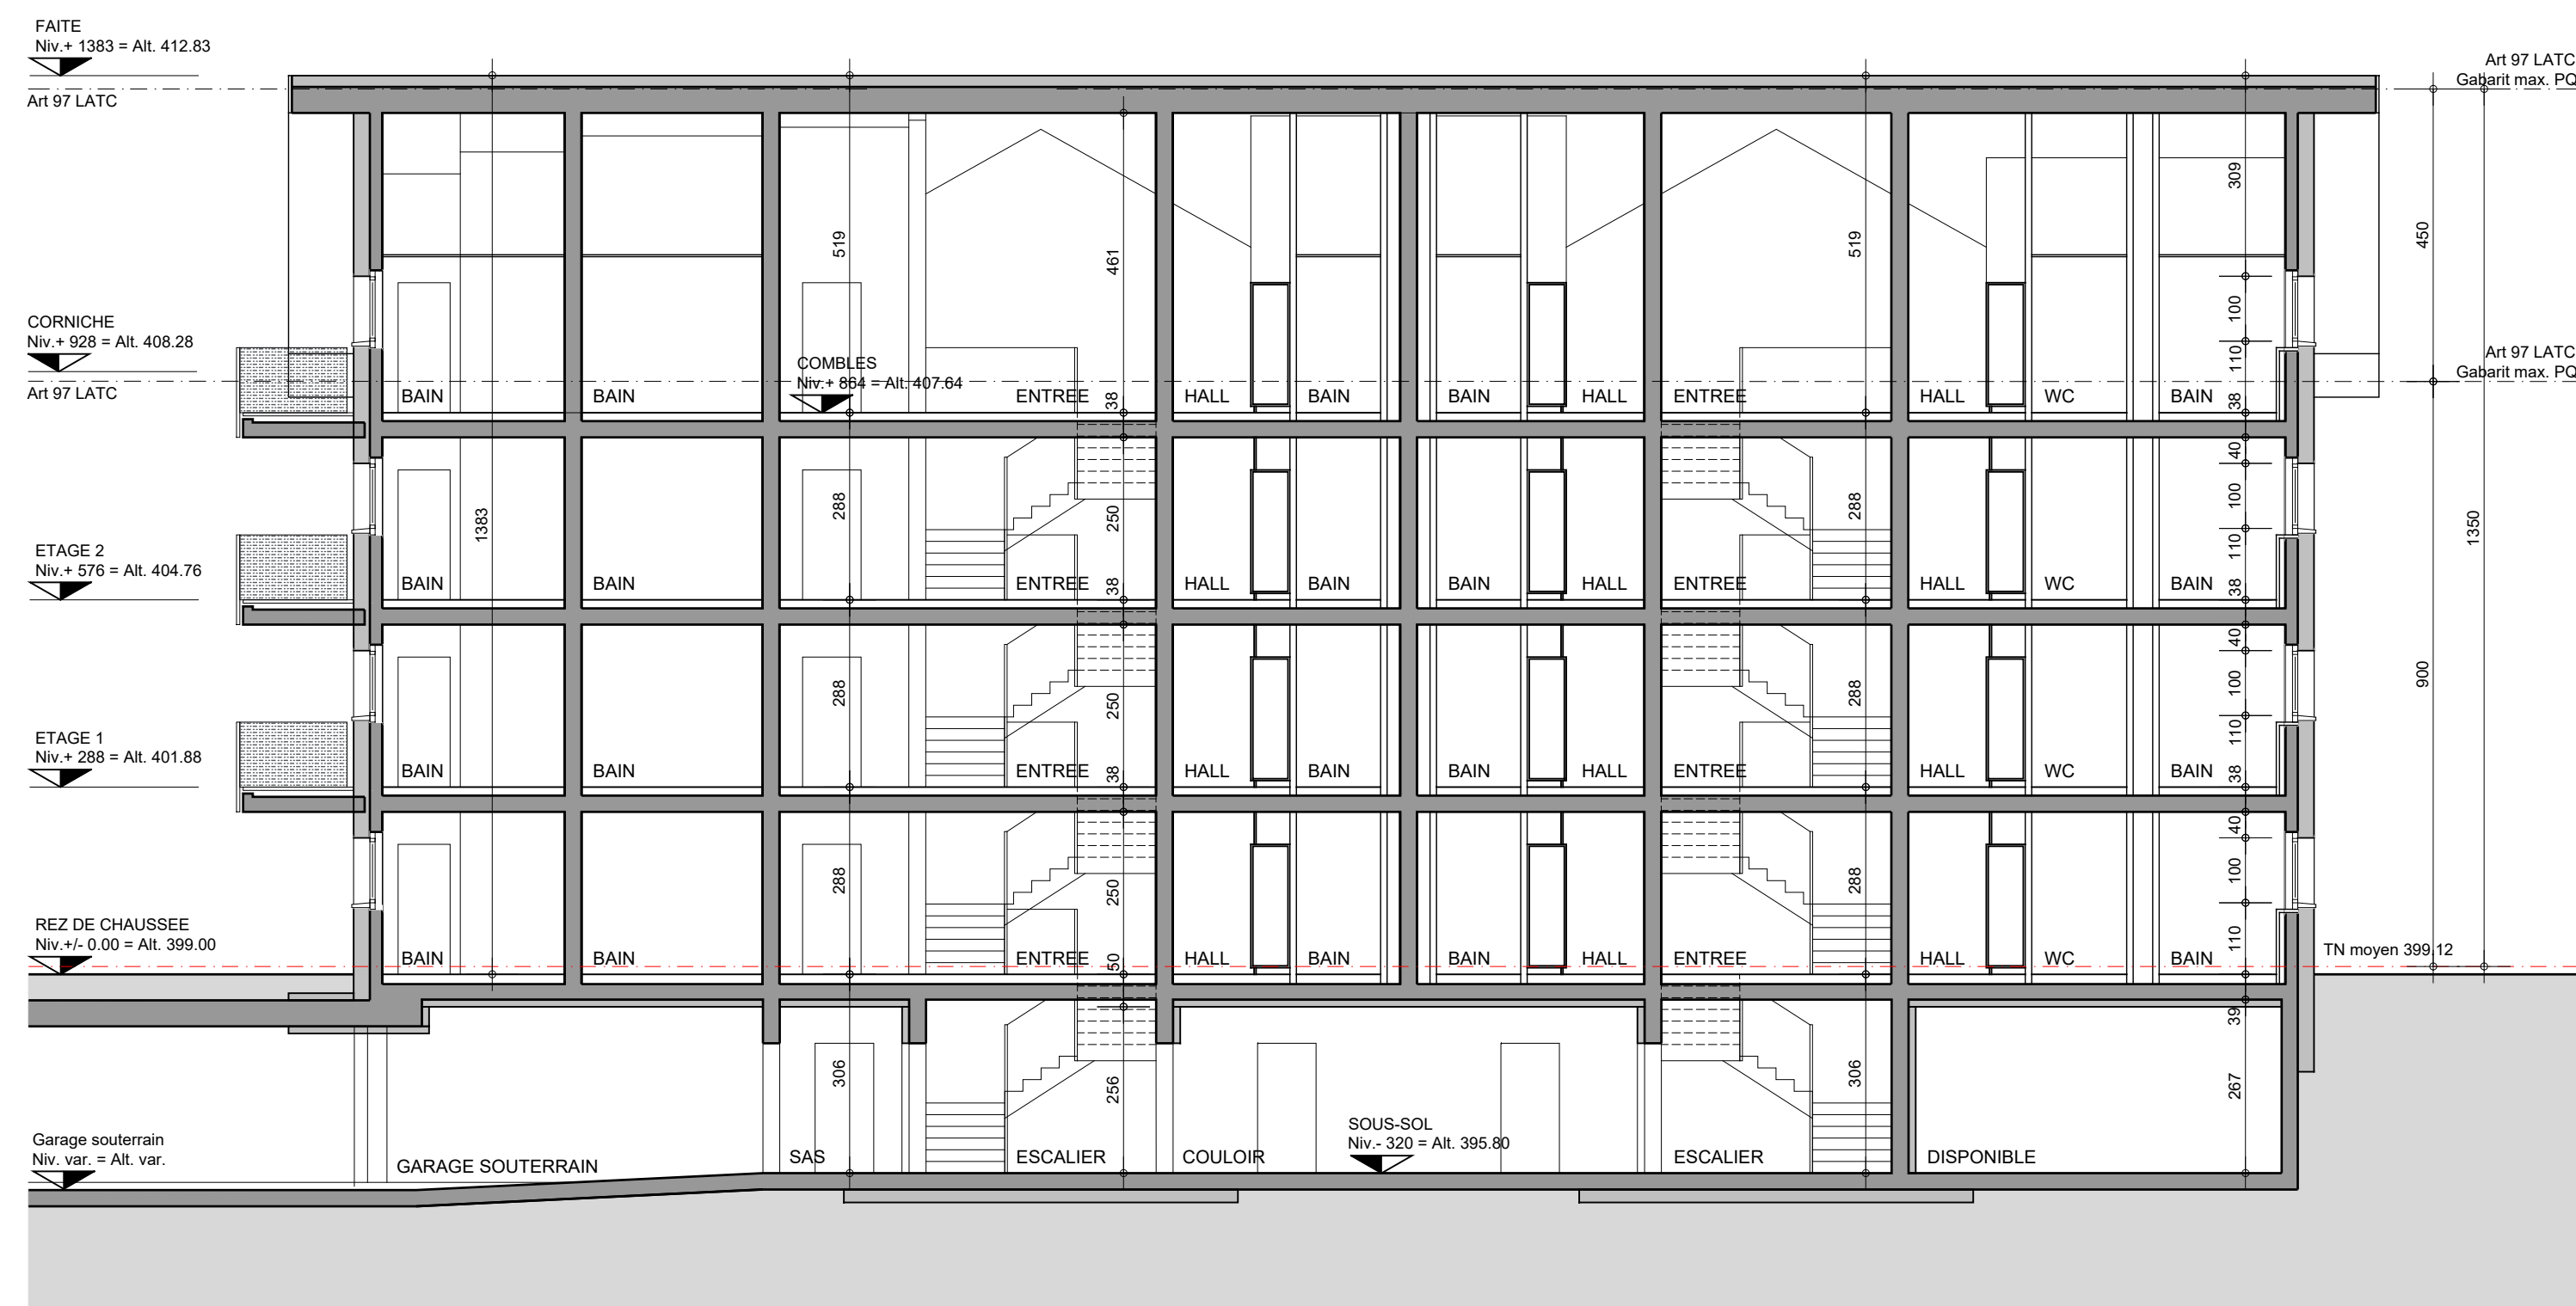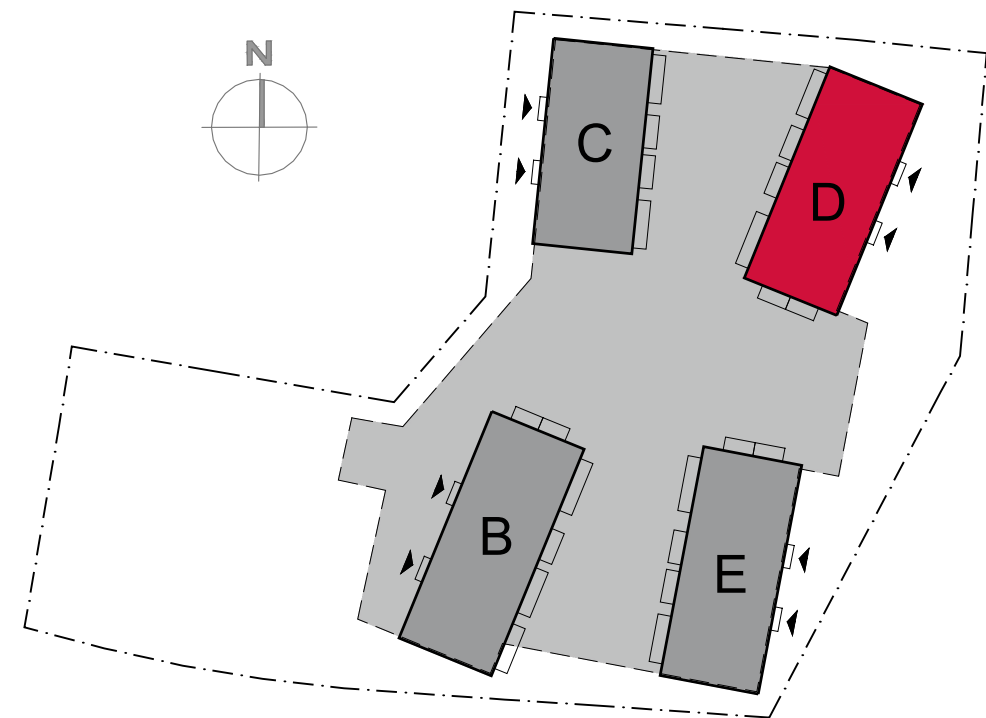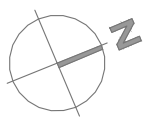

BATIMENT D
COUPE D-D

7145 - PQ "les Ochettes" Commune de Denges
secteur II & III
Parcelles n° 109-111-112-115-277-278-644-DP 40

Construction de quatre bâtiments - 76 logements -
et d'un parking souterrain de 84 places

SIGNATURES:

PROPRIETAIRES

ARCHITECTE

7146

CRONOS

FINANCE

Entreprise Générale

BERNARD NICOD SA

Depuis 1977

BATIMENT D
FACADES

Echelle : 1/100 Date : 03.12.2024 Plan n° D-002

ENTREPRISE GÉNÉRALE
BERNARD NICOD SA
Depuis 1977
MINERGIE®



fichier architecte :
C:\USERS\BFC\DESKTOP\7145-DENGES-LES OCHETTES 2 & 3\ENQUÊTE 2024.12.03




BATIMENT D
FACADE OUEST



BATIMENT D
FACADE EST

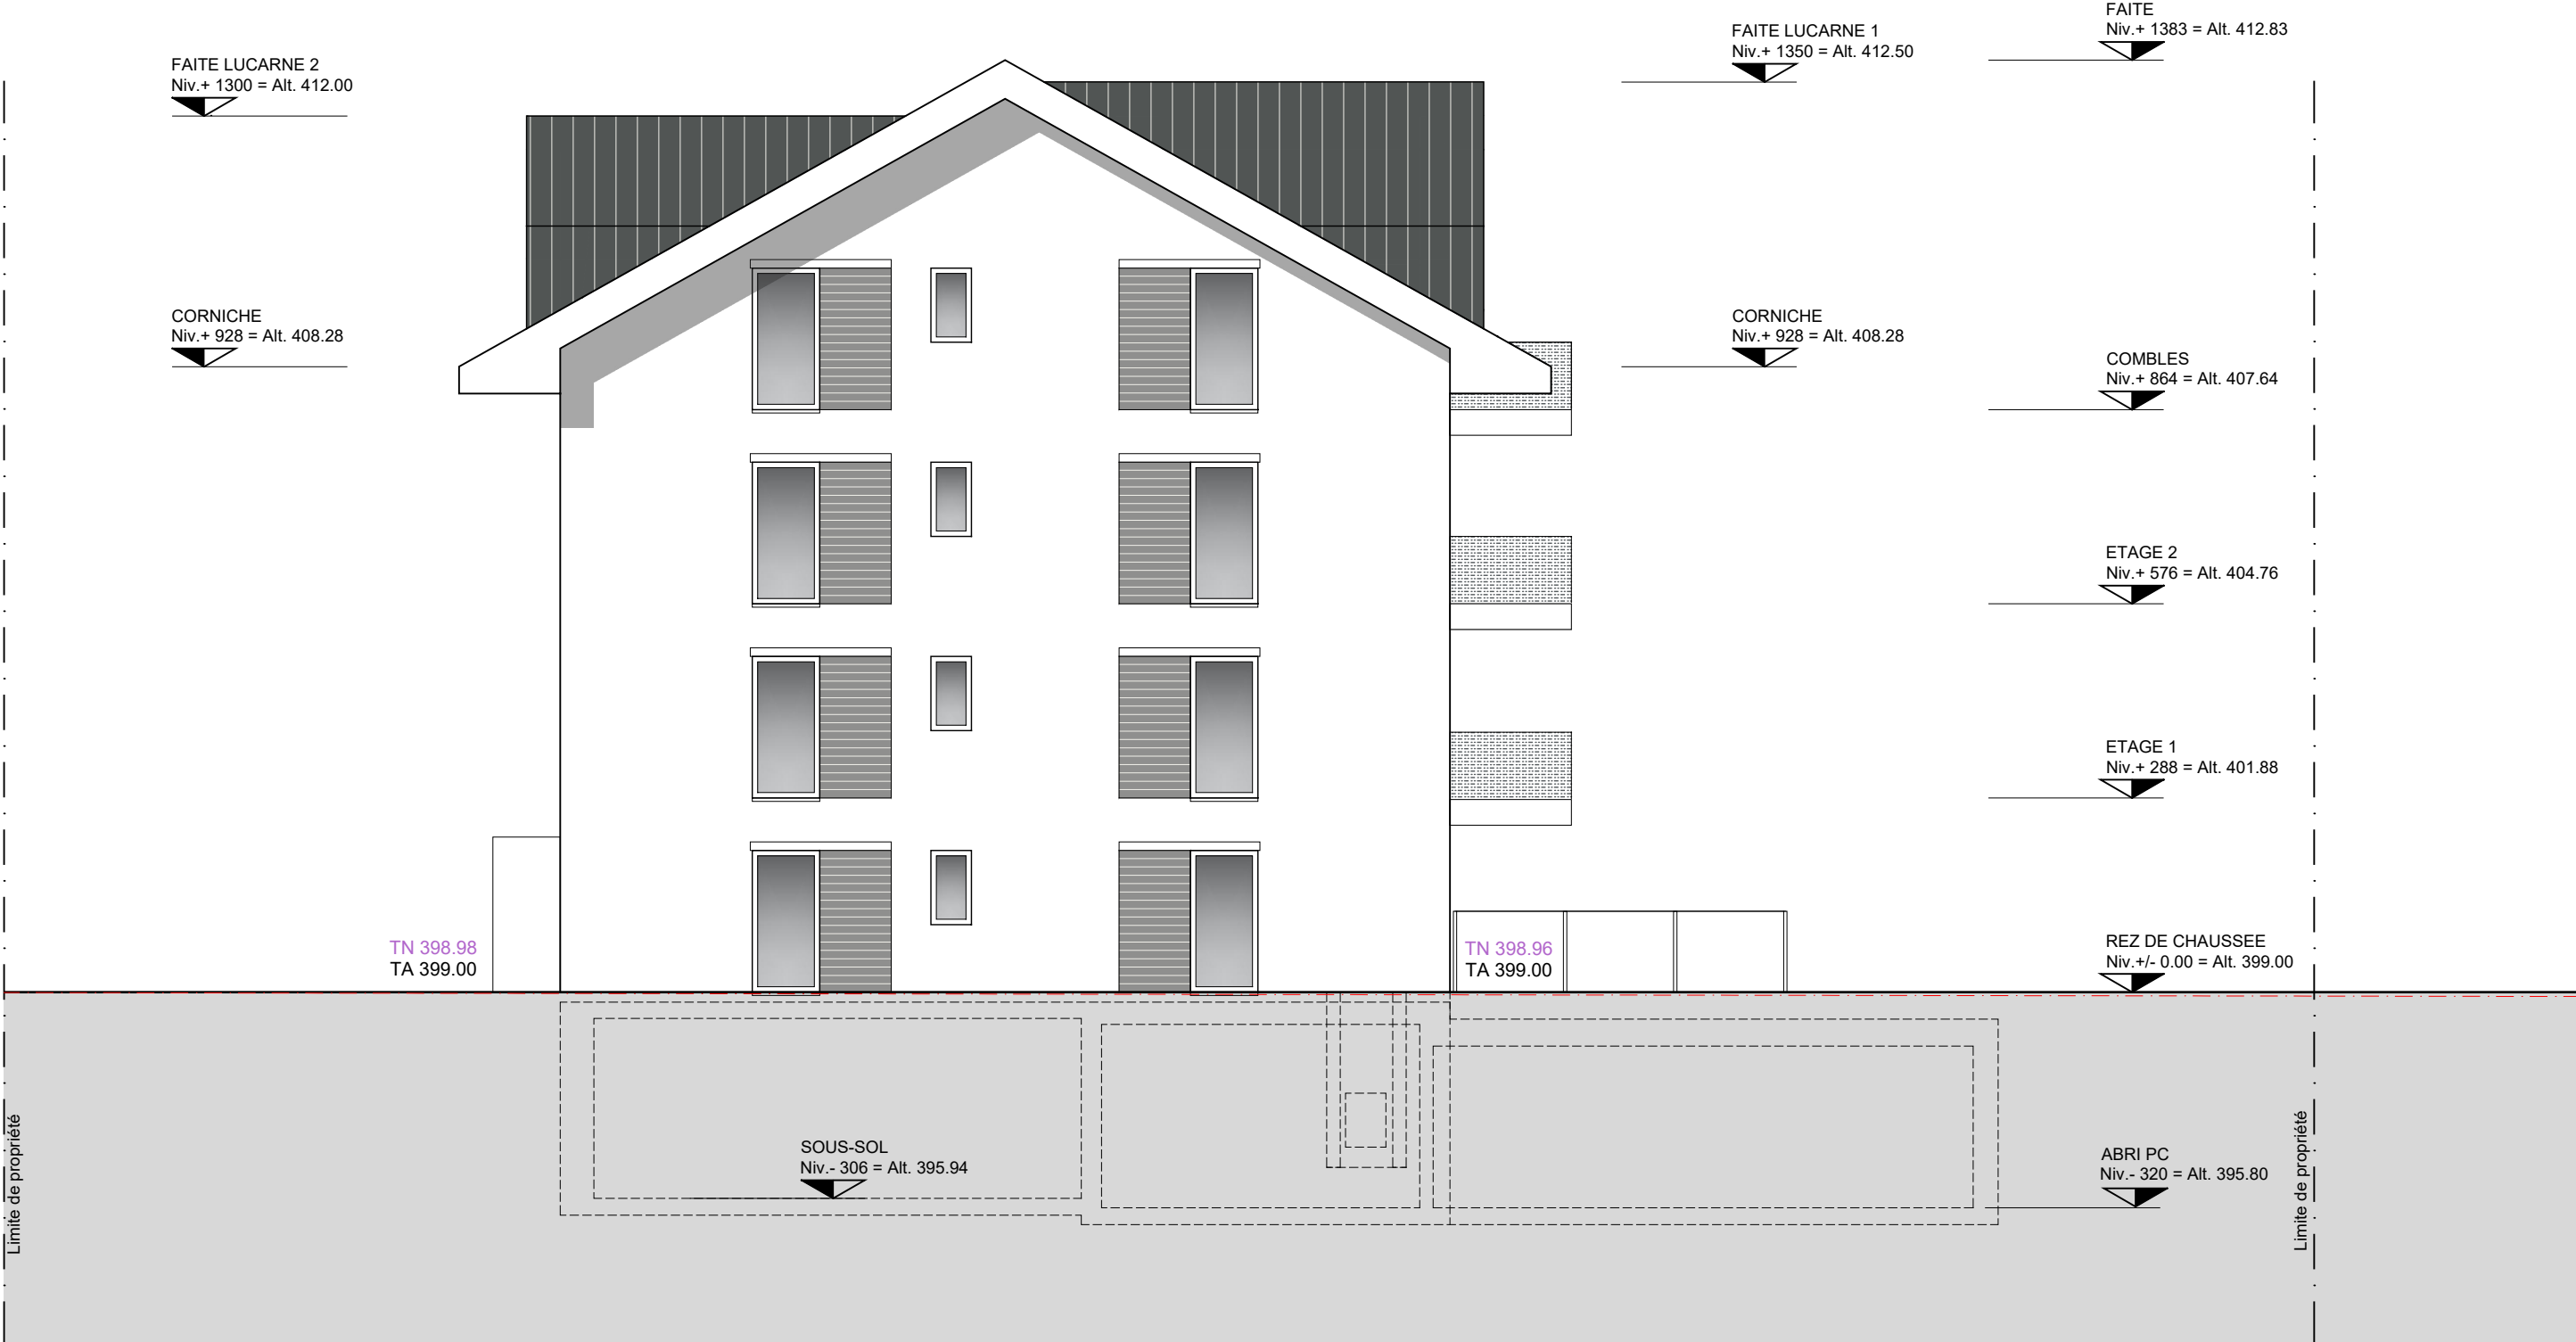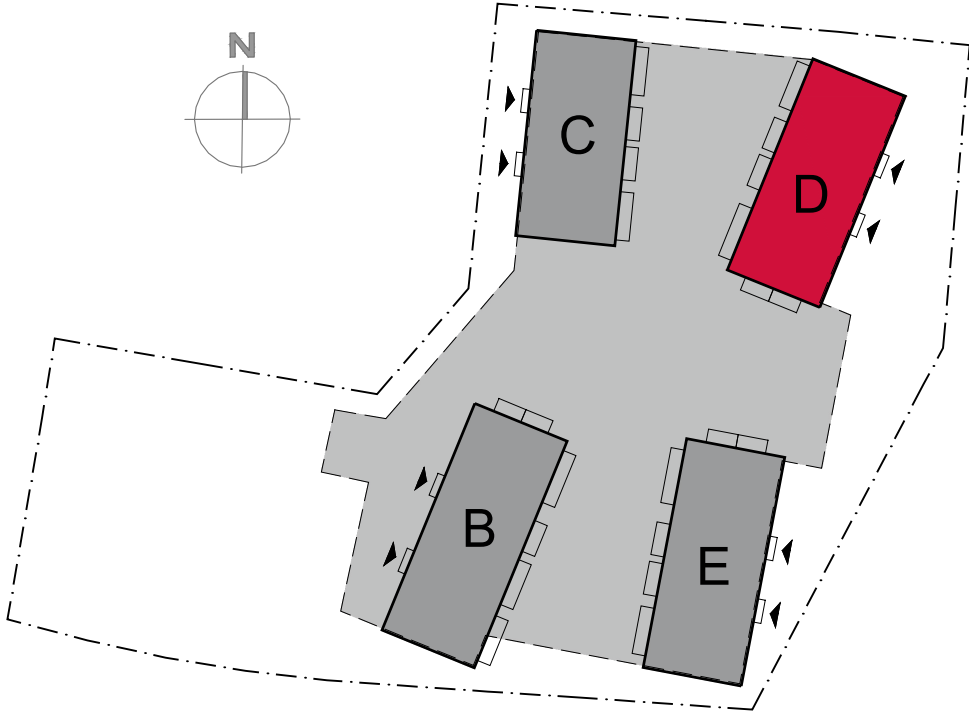

BATIMENT D
FACADE NORD

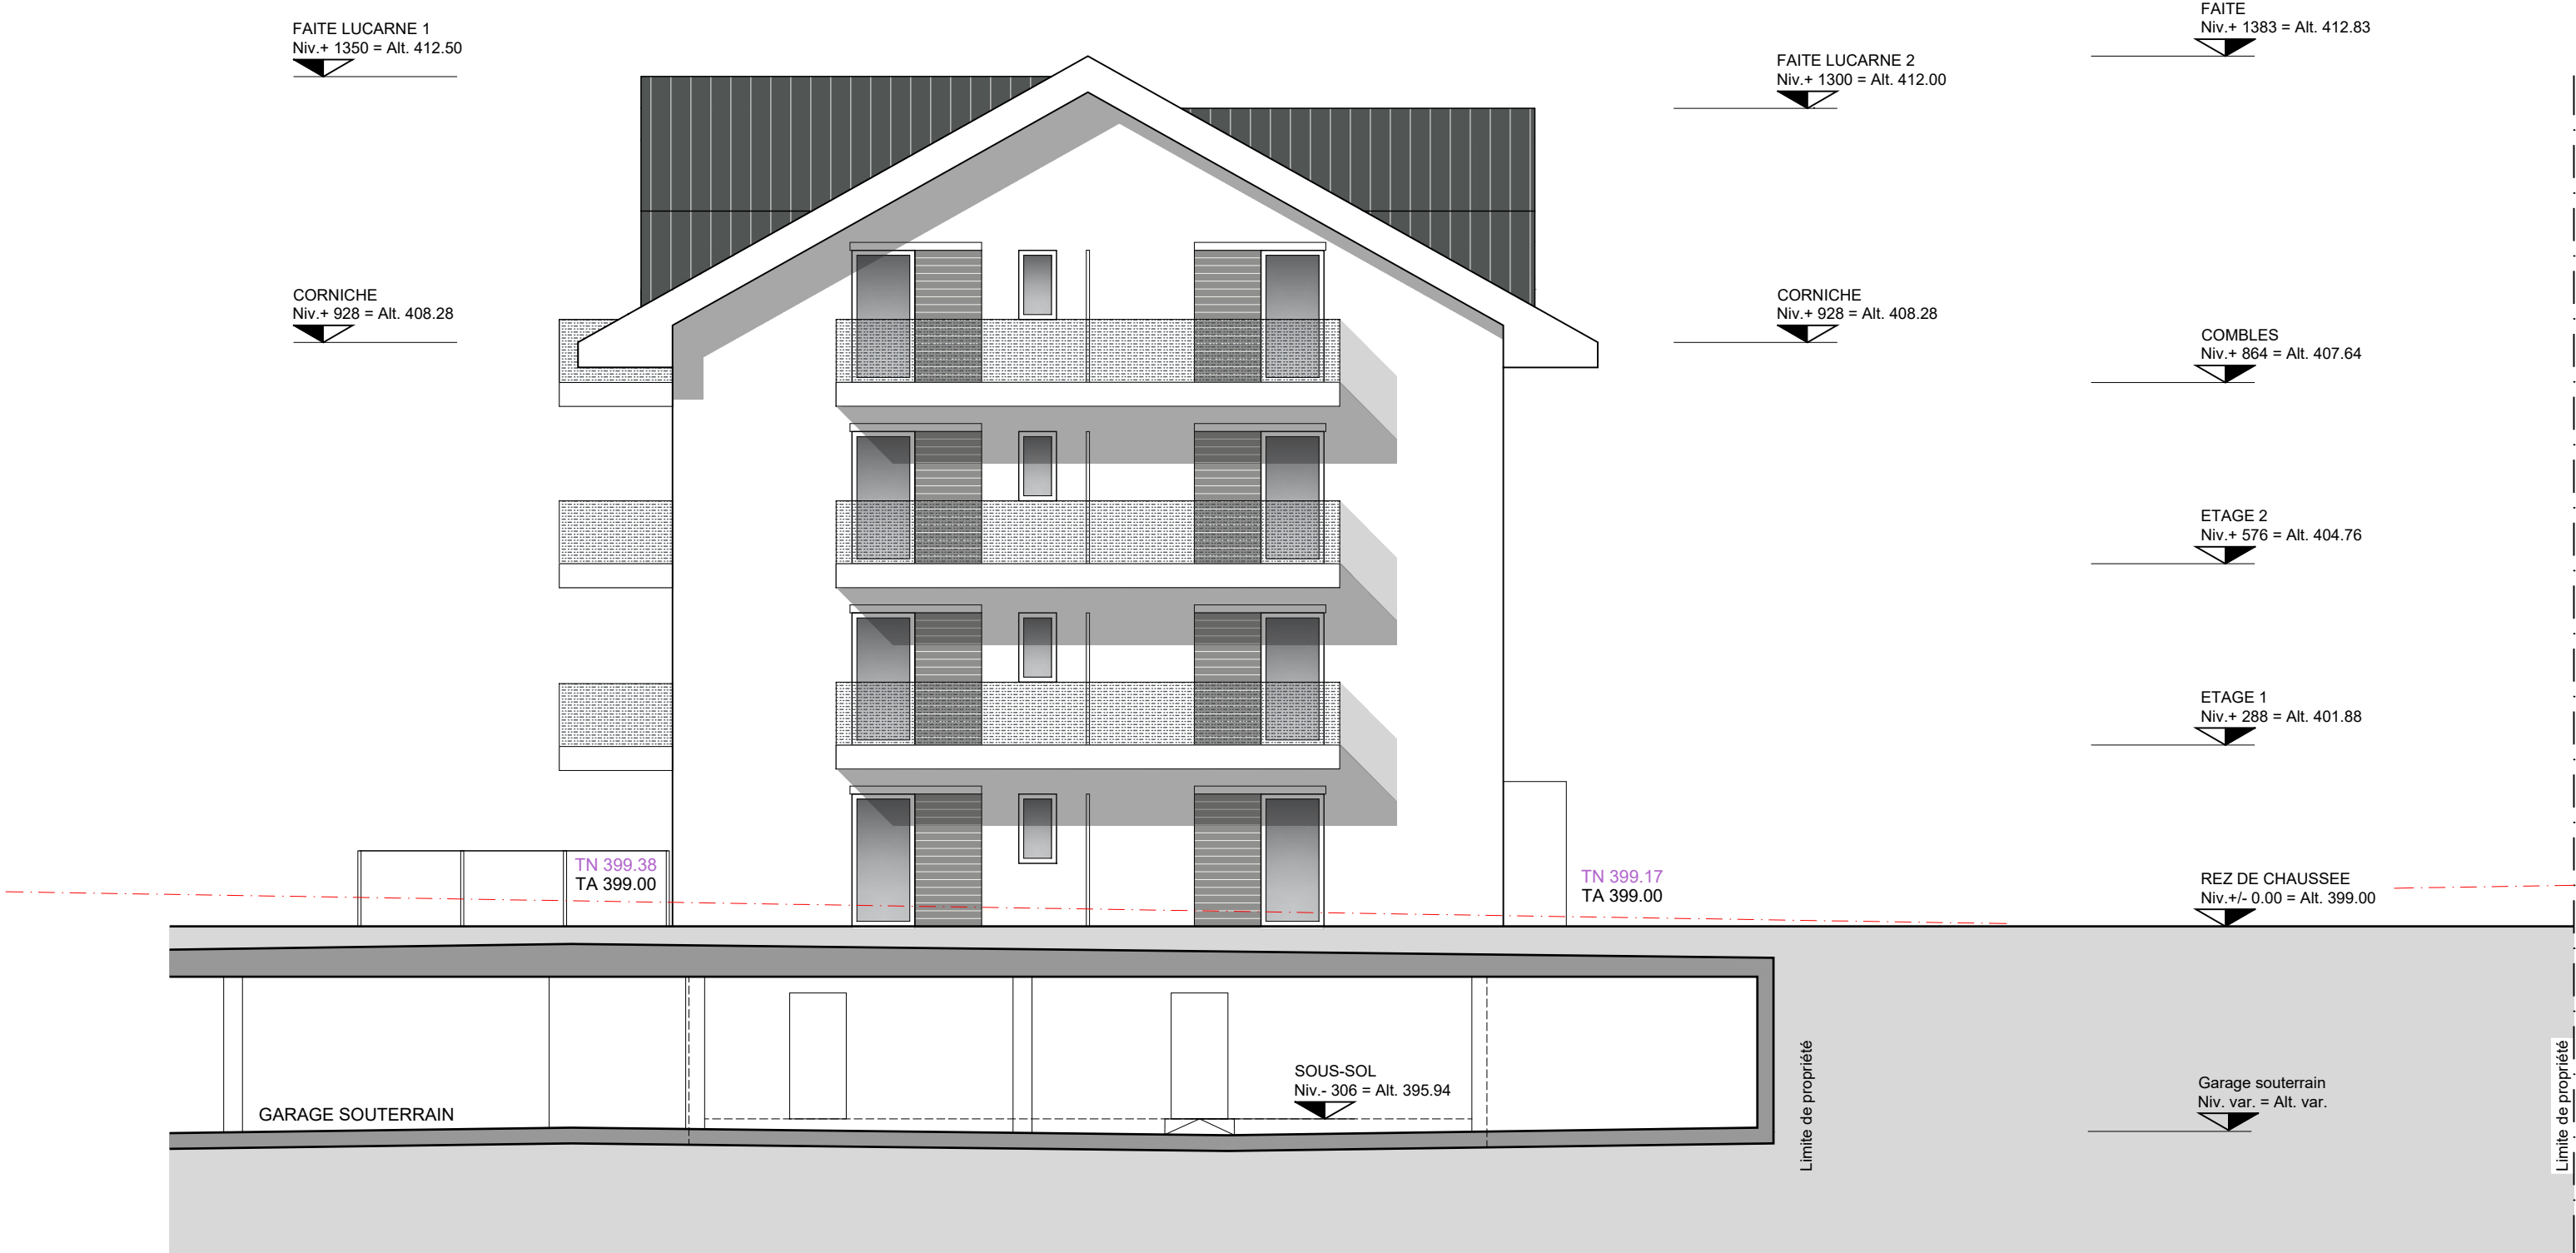

BATIMENT D
FACADE SUD