

7145 - PQ "les Ochettes" Commune de Denges
secteur II & III
Parcelles n° 109-111-112-115-277-278-644-DP 40

Construction de quatre bâtiments - 76 logements -
et d'un parking souterrain de 84 places

SIGNATURES:

PROPRIETAIRES

ARCHITECTE

7145

GROUPE
BERNARD NICOD

Entreprise Générale
BERNARD NICOD SA


Depuis 1977

BATIMENT E
PLANS - COUPE E-E


Echelle : 1/100	Date : 03.12.2024	Plan n° E-001

ENTREPRISE GÉNÉRALE
BERNARD NICOD SA
Depuis 1977
MINERGIE®

fichier architecte :
C:\USERS\BFC\DESKTOP\7145-DENGES-LES OCHETTES 2 & 3\ENQUÊTE 2024.12.03

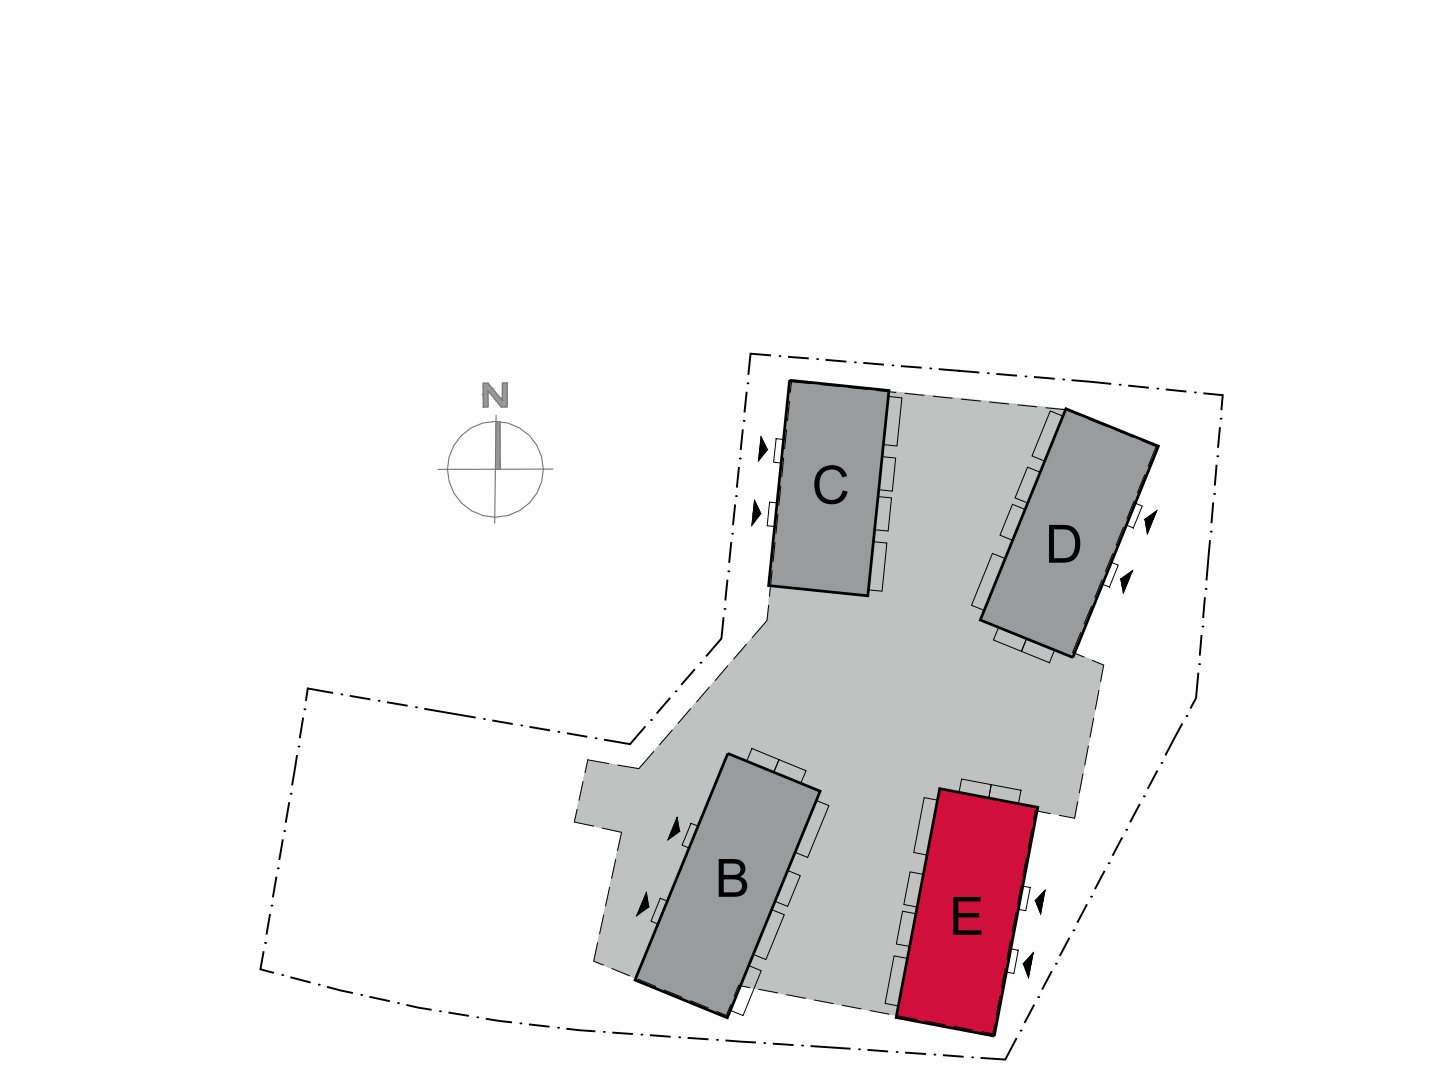


BATIMENT E
COUPE E-E

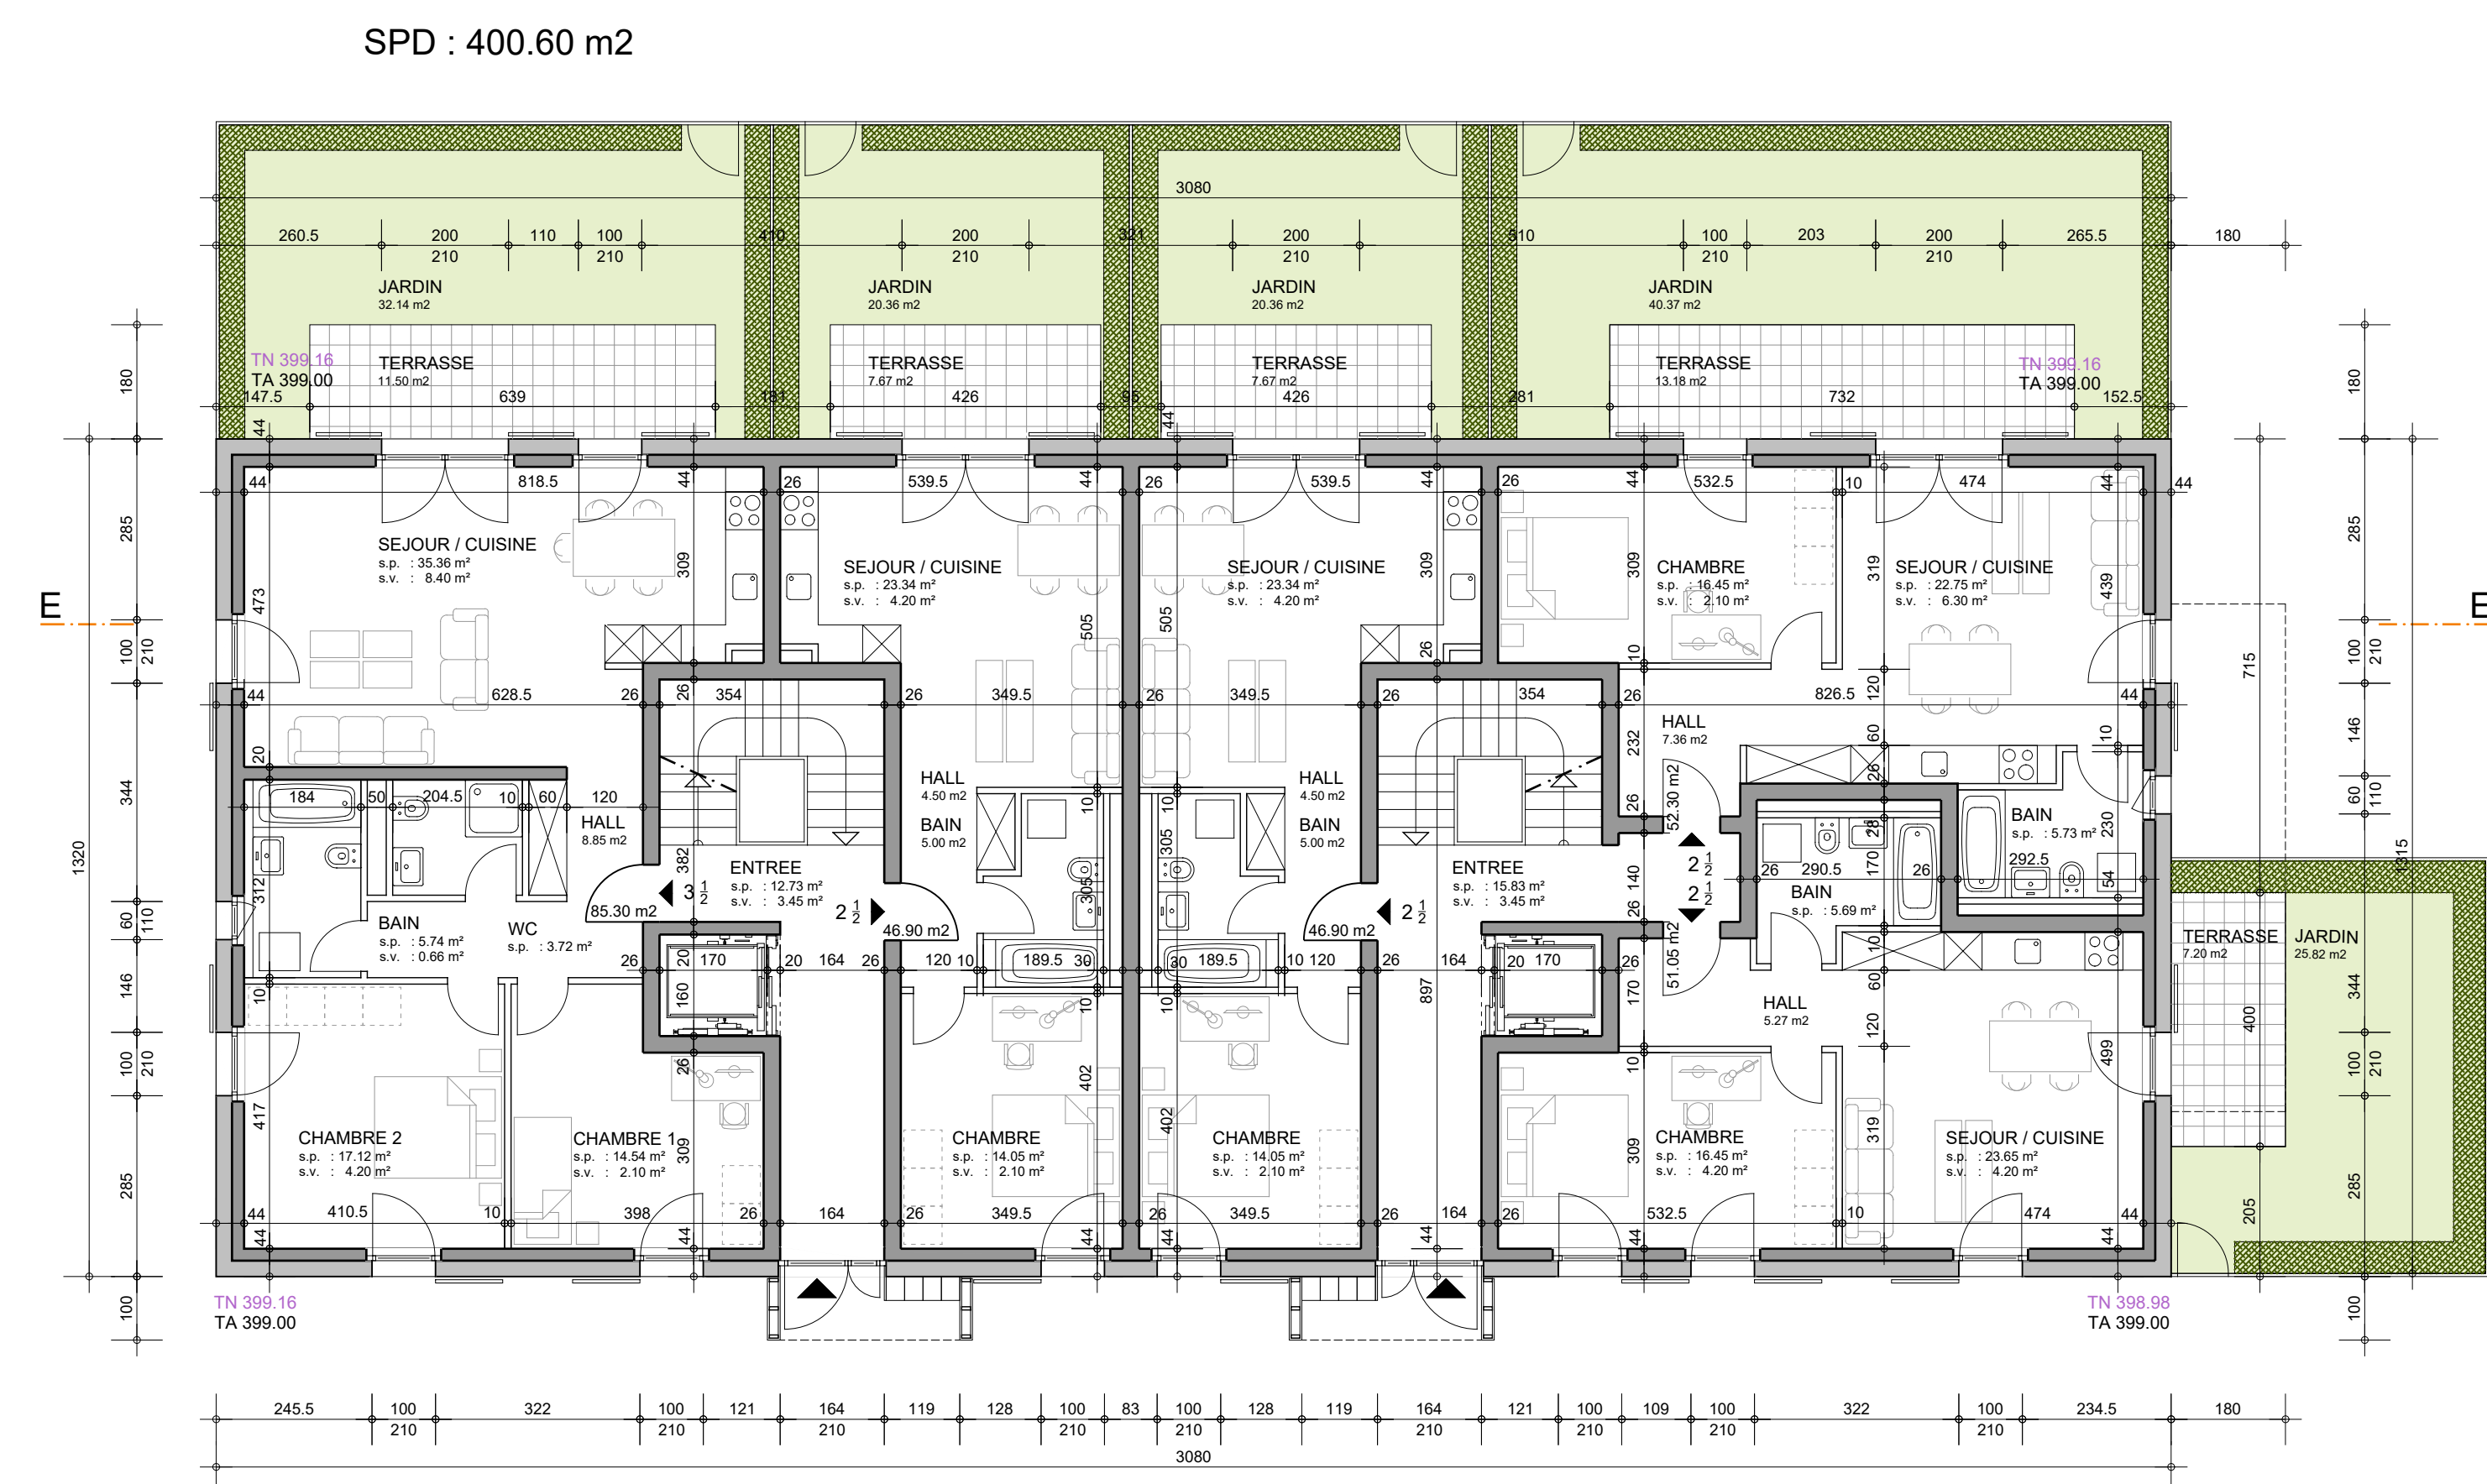


BATIMENT E
REZ-DE-CHAUSSEE



BATIMENT E
COUPE E-E

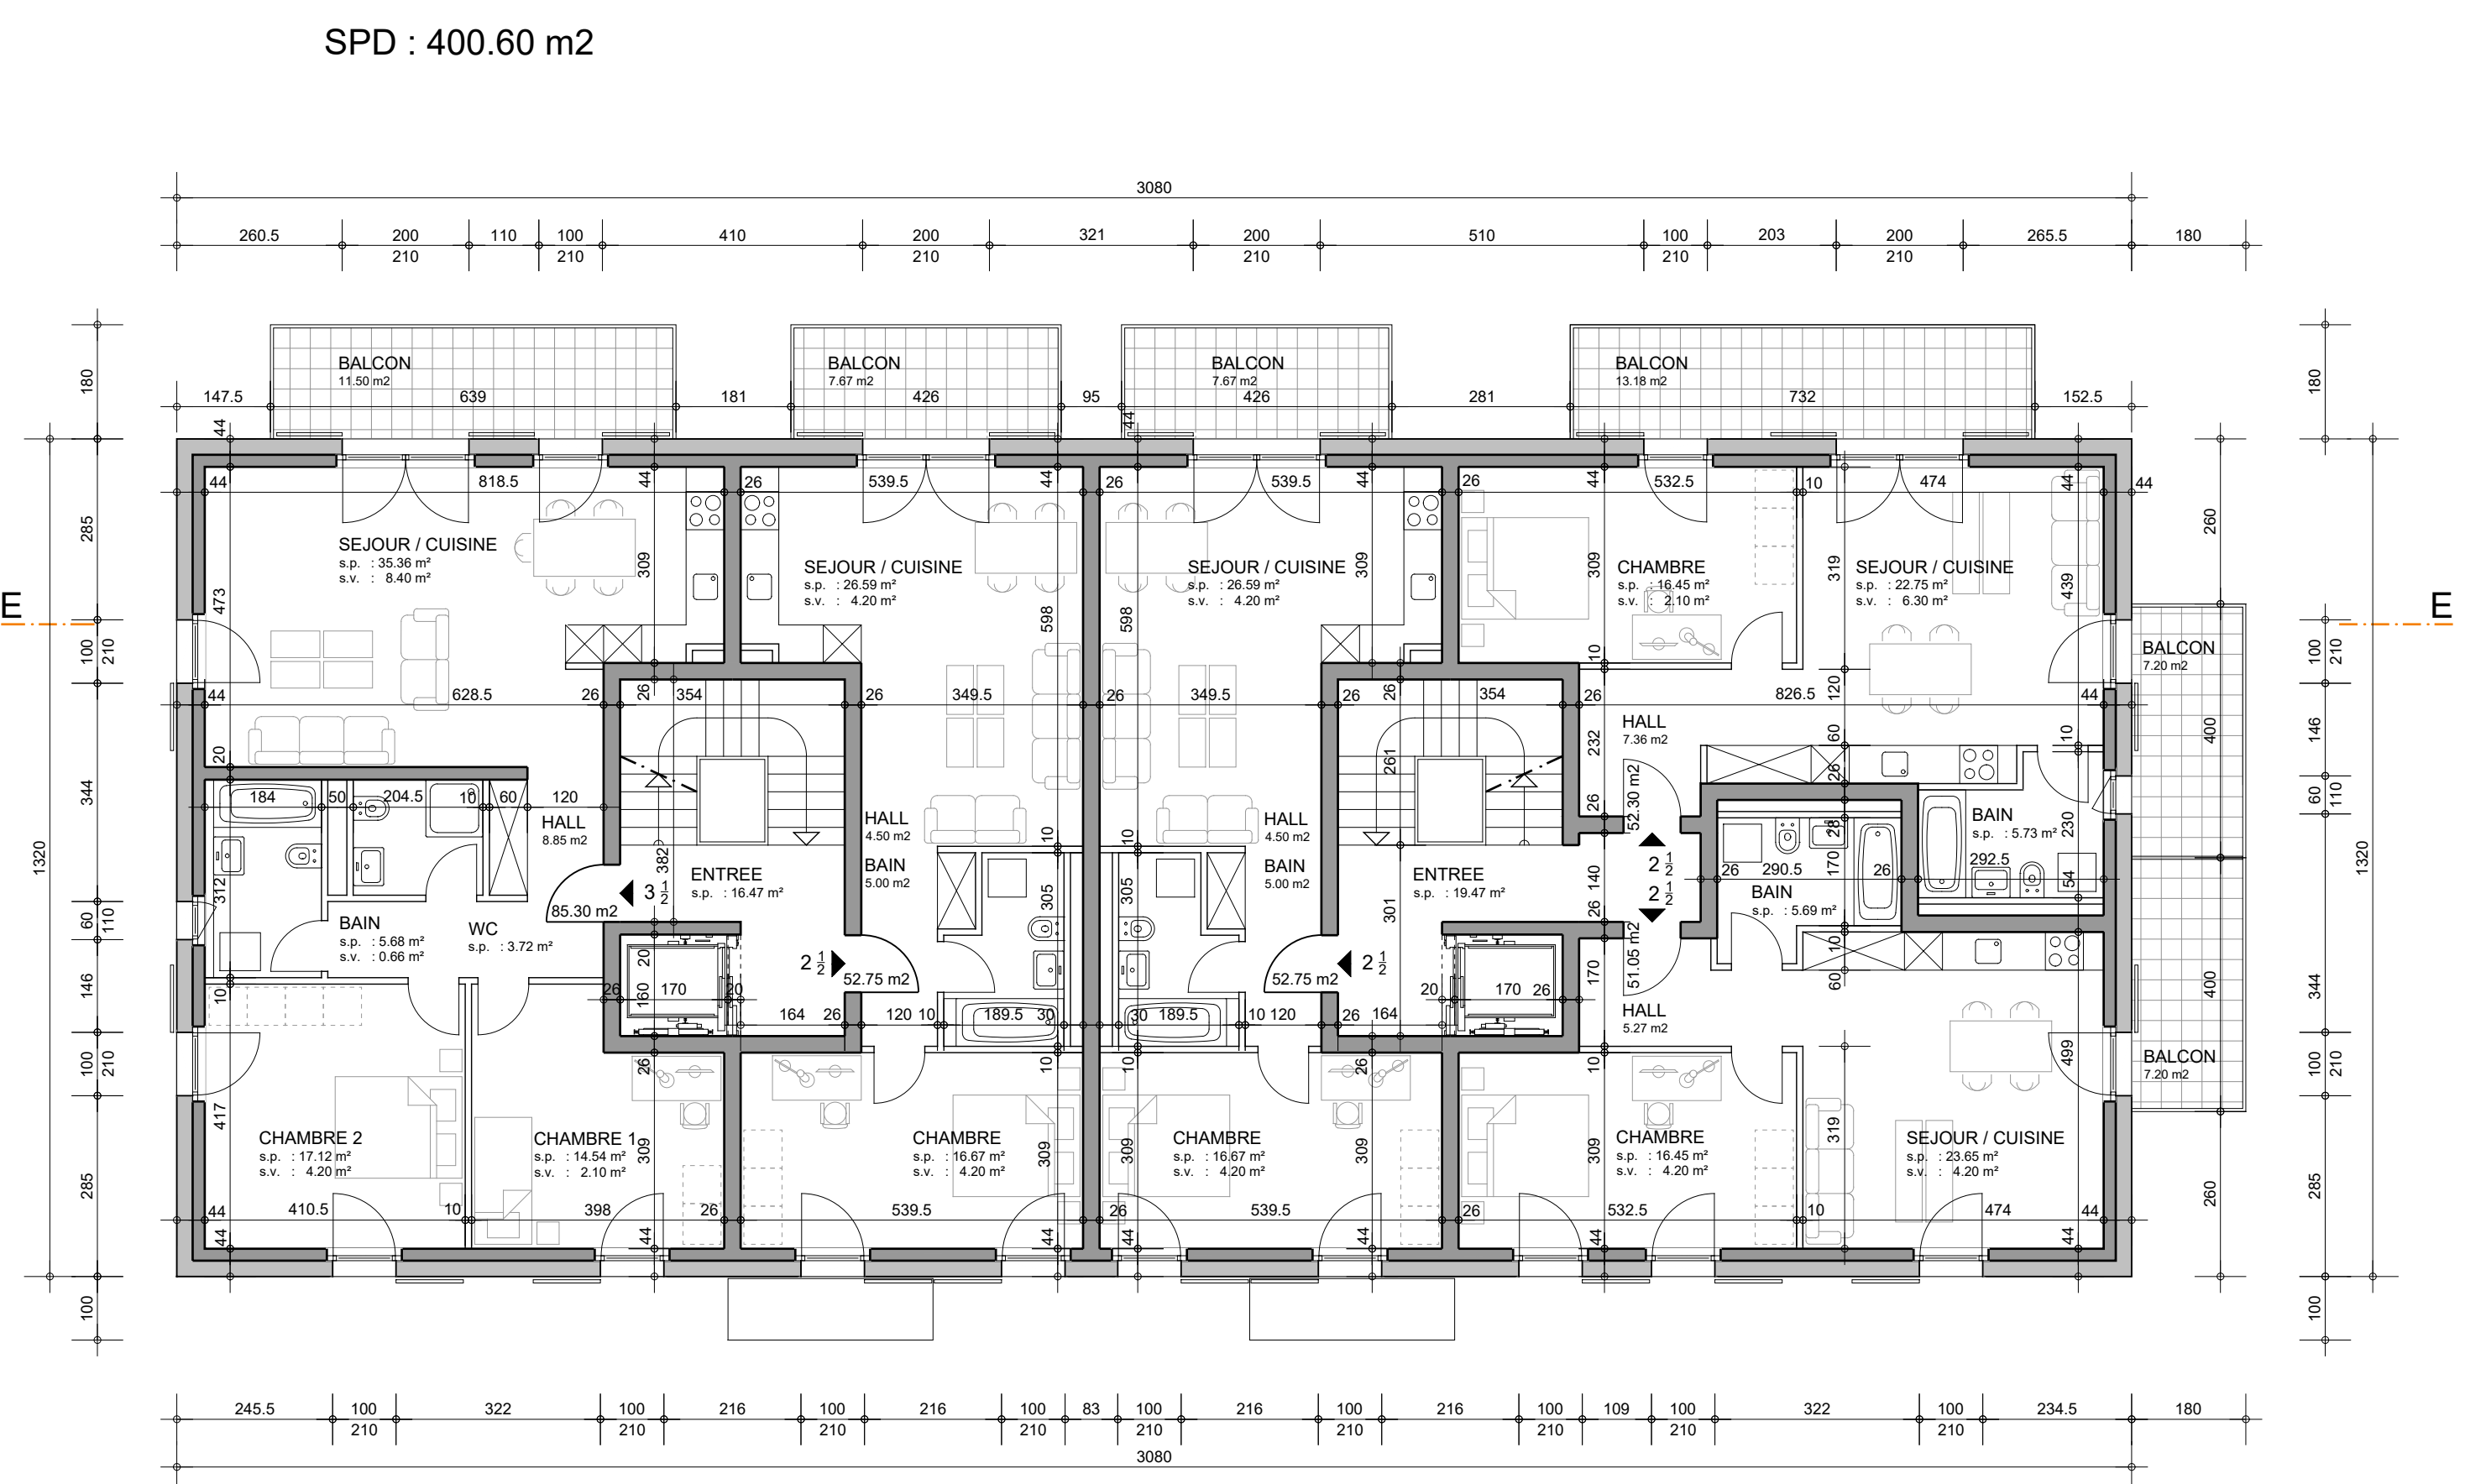

BATIMENT E
ETAGE 1 & 2

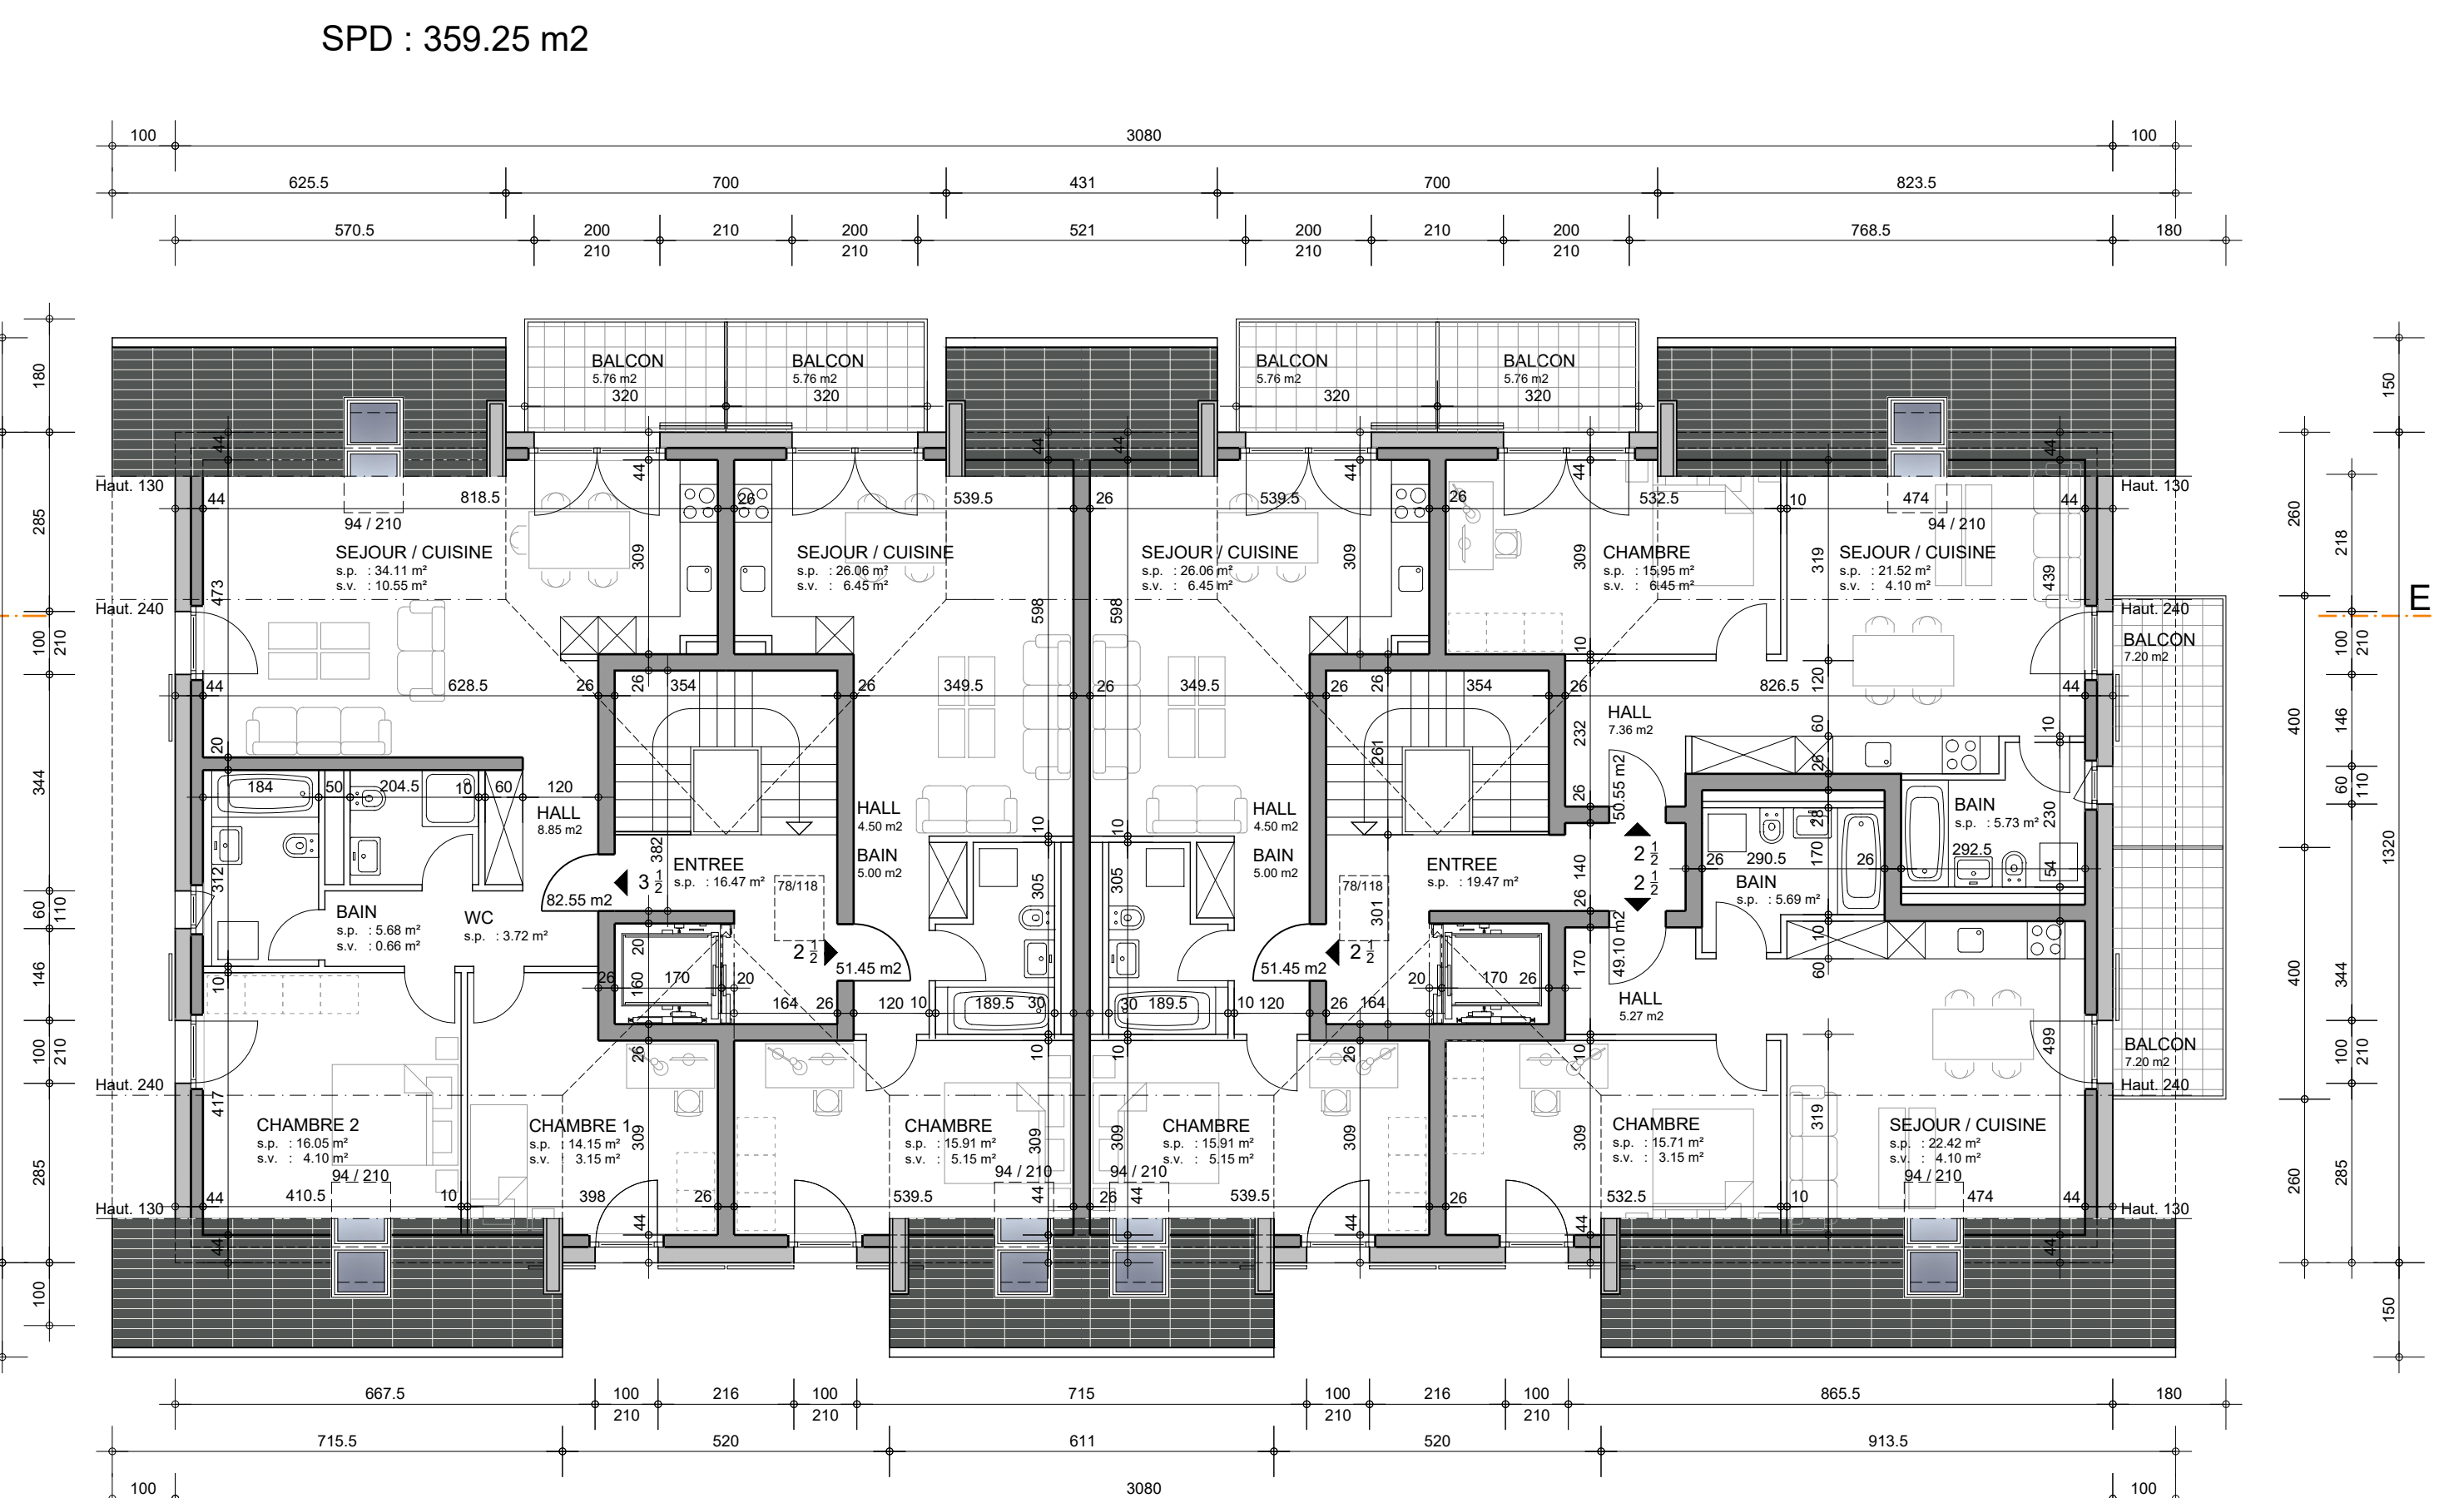

BATIMENT E
COMBLES

7145 - PQ "les Ochettes" Commune de Denges
secteur II & III
Parcelles n° 109-111-112-115-277-278-644-DP 40

Construction de quatre bâtiments - 76 logements -
et d'un parking souterrain de 84 places

SIGNATURES:

PROPRIETAIRES

ARCHITECTE

7145

GROUPE

BERNARD NICOD

Entreprise Générale

BERNARD NICOD SA

Depuis 1977

BATIMENT E

FACADES

Echelle : 1/100

Date : 03.12.2024

Plan n° E-001


ENTREPRISE GÉNÉRALE

BERNARD NICOD SA

Depuis 1977

MINERGIE®

fichier architecte :
C:\USERS\BFC\DESKTOP\7145-DENGES-LES OCHETTES 2 & 3\ENQUÊTE 2024.12.03

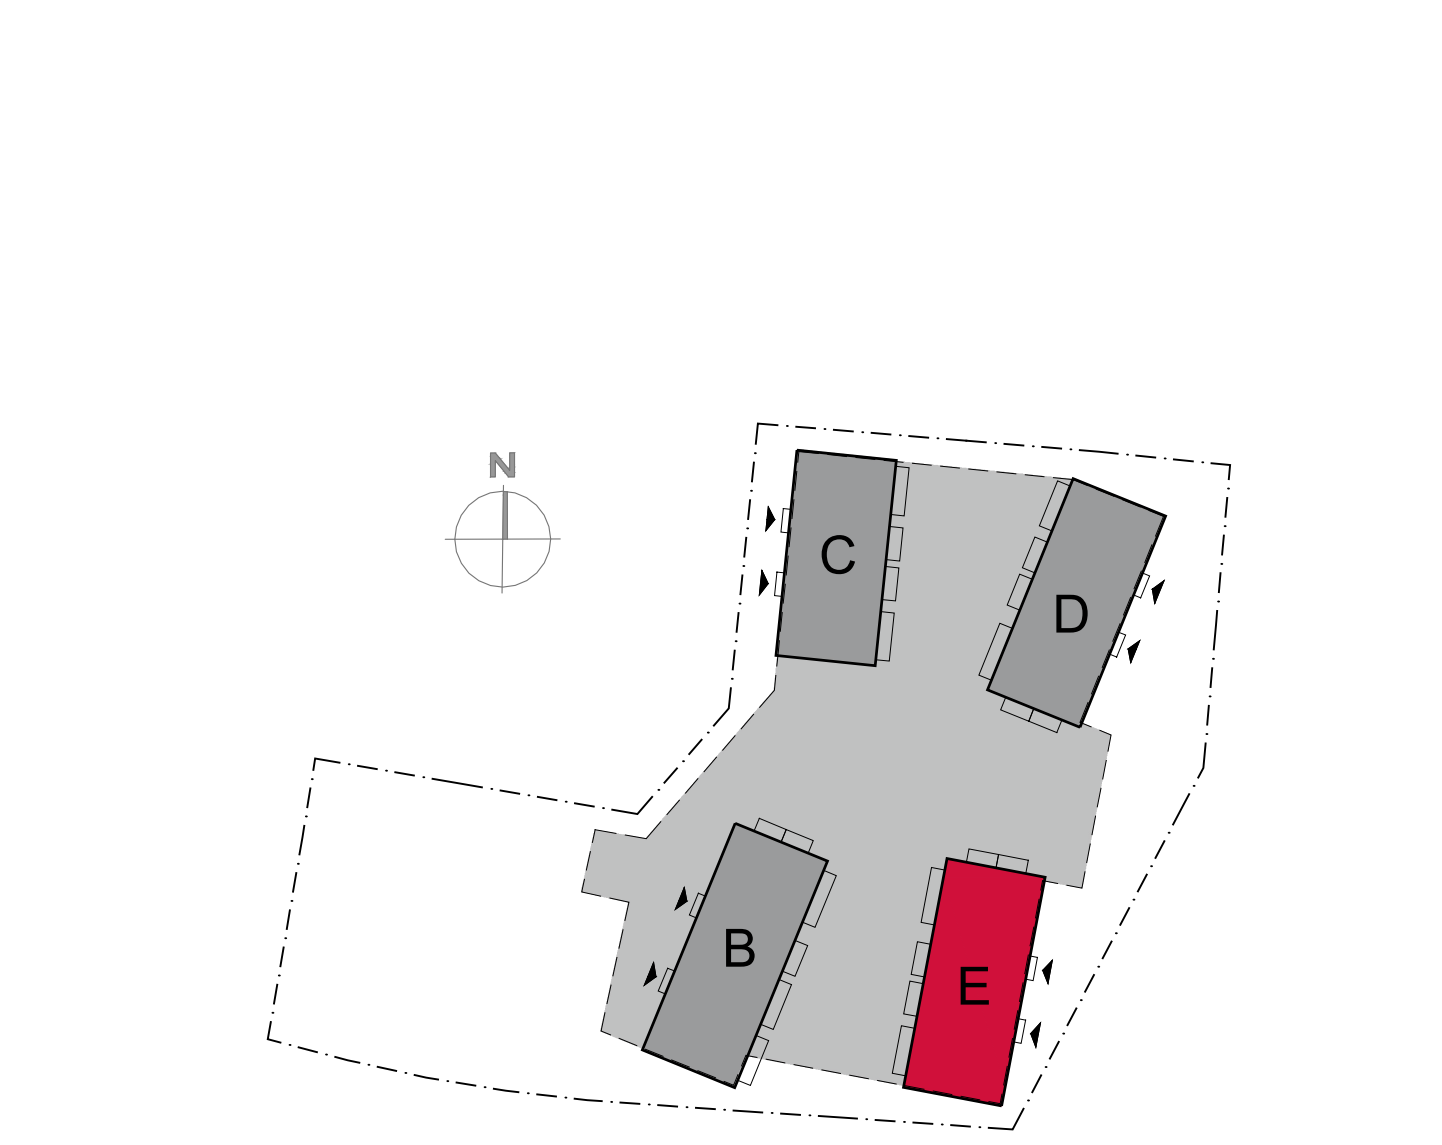

BATIMENT E
FACADE OUEST



BATIMENT E
FACADE EST



BATIMENT E
FACADE NORD



BATIMENT E
FACADE SUD