





SECURETUDE
CENTRE DE FORMATION SPÉCIALISÉ
BUREAU D'ÉTUDES POUR LA SÉCURITÉ

SECURETUDE Sàrl
Route de Vannel 23
CH-1880 BEX
www.securetude.com
Tél. +41 24 466 52 57

Plan de protection incendie

Objet: Construction d'un quartier d'habitation
Adresse: Parcelles 113, 114, 116, 117 & 118 Denges

Bâtiment de moyenne hauteur
Concept constructif de protection incendie AQ3
Bâtiment mixte

Légende

-  Dépôt à clés
-  Feu flash
-  Distance de secourite
-  Chemin d'accès et aire de manœuvre des sapeurs-pompiers (Terrain stabilisé pour passage de véhicules de 18 tonnes)
-  Aire de stationnement des sapeurs-pompiers (Terrain stabilisé pour place d'intervention de véhicules de 18 tonnes)
-  Borne hydrante

PLAN REVISE, LE 17.03.2025

Situation 26.06.2024

Échelle pour format A2 1:400 0 4 20

Resp. AQ protection incendie :



Nydegger Jonathan
Mandataire :





PLAN REVISE, LE 17.03.2025


 SECURETUDE CENTRE DE FORMATION SPÉCIALISÉ BUREAU D'ÉTUDES POUR LA SÉCURITÉ	Plan de protection incendie	Légende ■ Résistance au feu REI 60-RF1 ■ Résistance au feu EI 60 ■ Résistance au feu EI 30 ■ Voie d'évacuation verticale ■ Voie d'évacuation horizontale ■ Protection sprinklers (surface au sol protégée par des sprinklers) — Porte / portail EI 30 — Fermeture automatique (ferme-porte) — Longueur voie d'évacuation — Fermeture d'urgence selon SN EN 179 ou non verrouillable — Signalétique d'évacuation — Dépôt à clés — Feu flash — Tableau de commande de désenfumage — Porte EI 60 d'une surface de plus de 9 m²	Parking - Sous-sol	26.06.2024
	Objet: Construction d'un quartier d'habitation Adresse: Parcelles 113, 114, 116, 117 & 118 Denges		Échelle pour format A2 1:250	0 2,5 12,5
	Bâtiment de moyenne hauteur Concept constructif de protection incendie AQ2 Bâtiment mixte		Resp. AQ protection incendie : Nydegger Jonathan Mandataire	

SECURETUDE Sàrl
Route de Vannel 23
CH-1880 BEX
www.securetude.com
Tél. +41 24 466 52 57

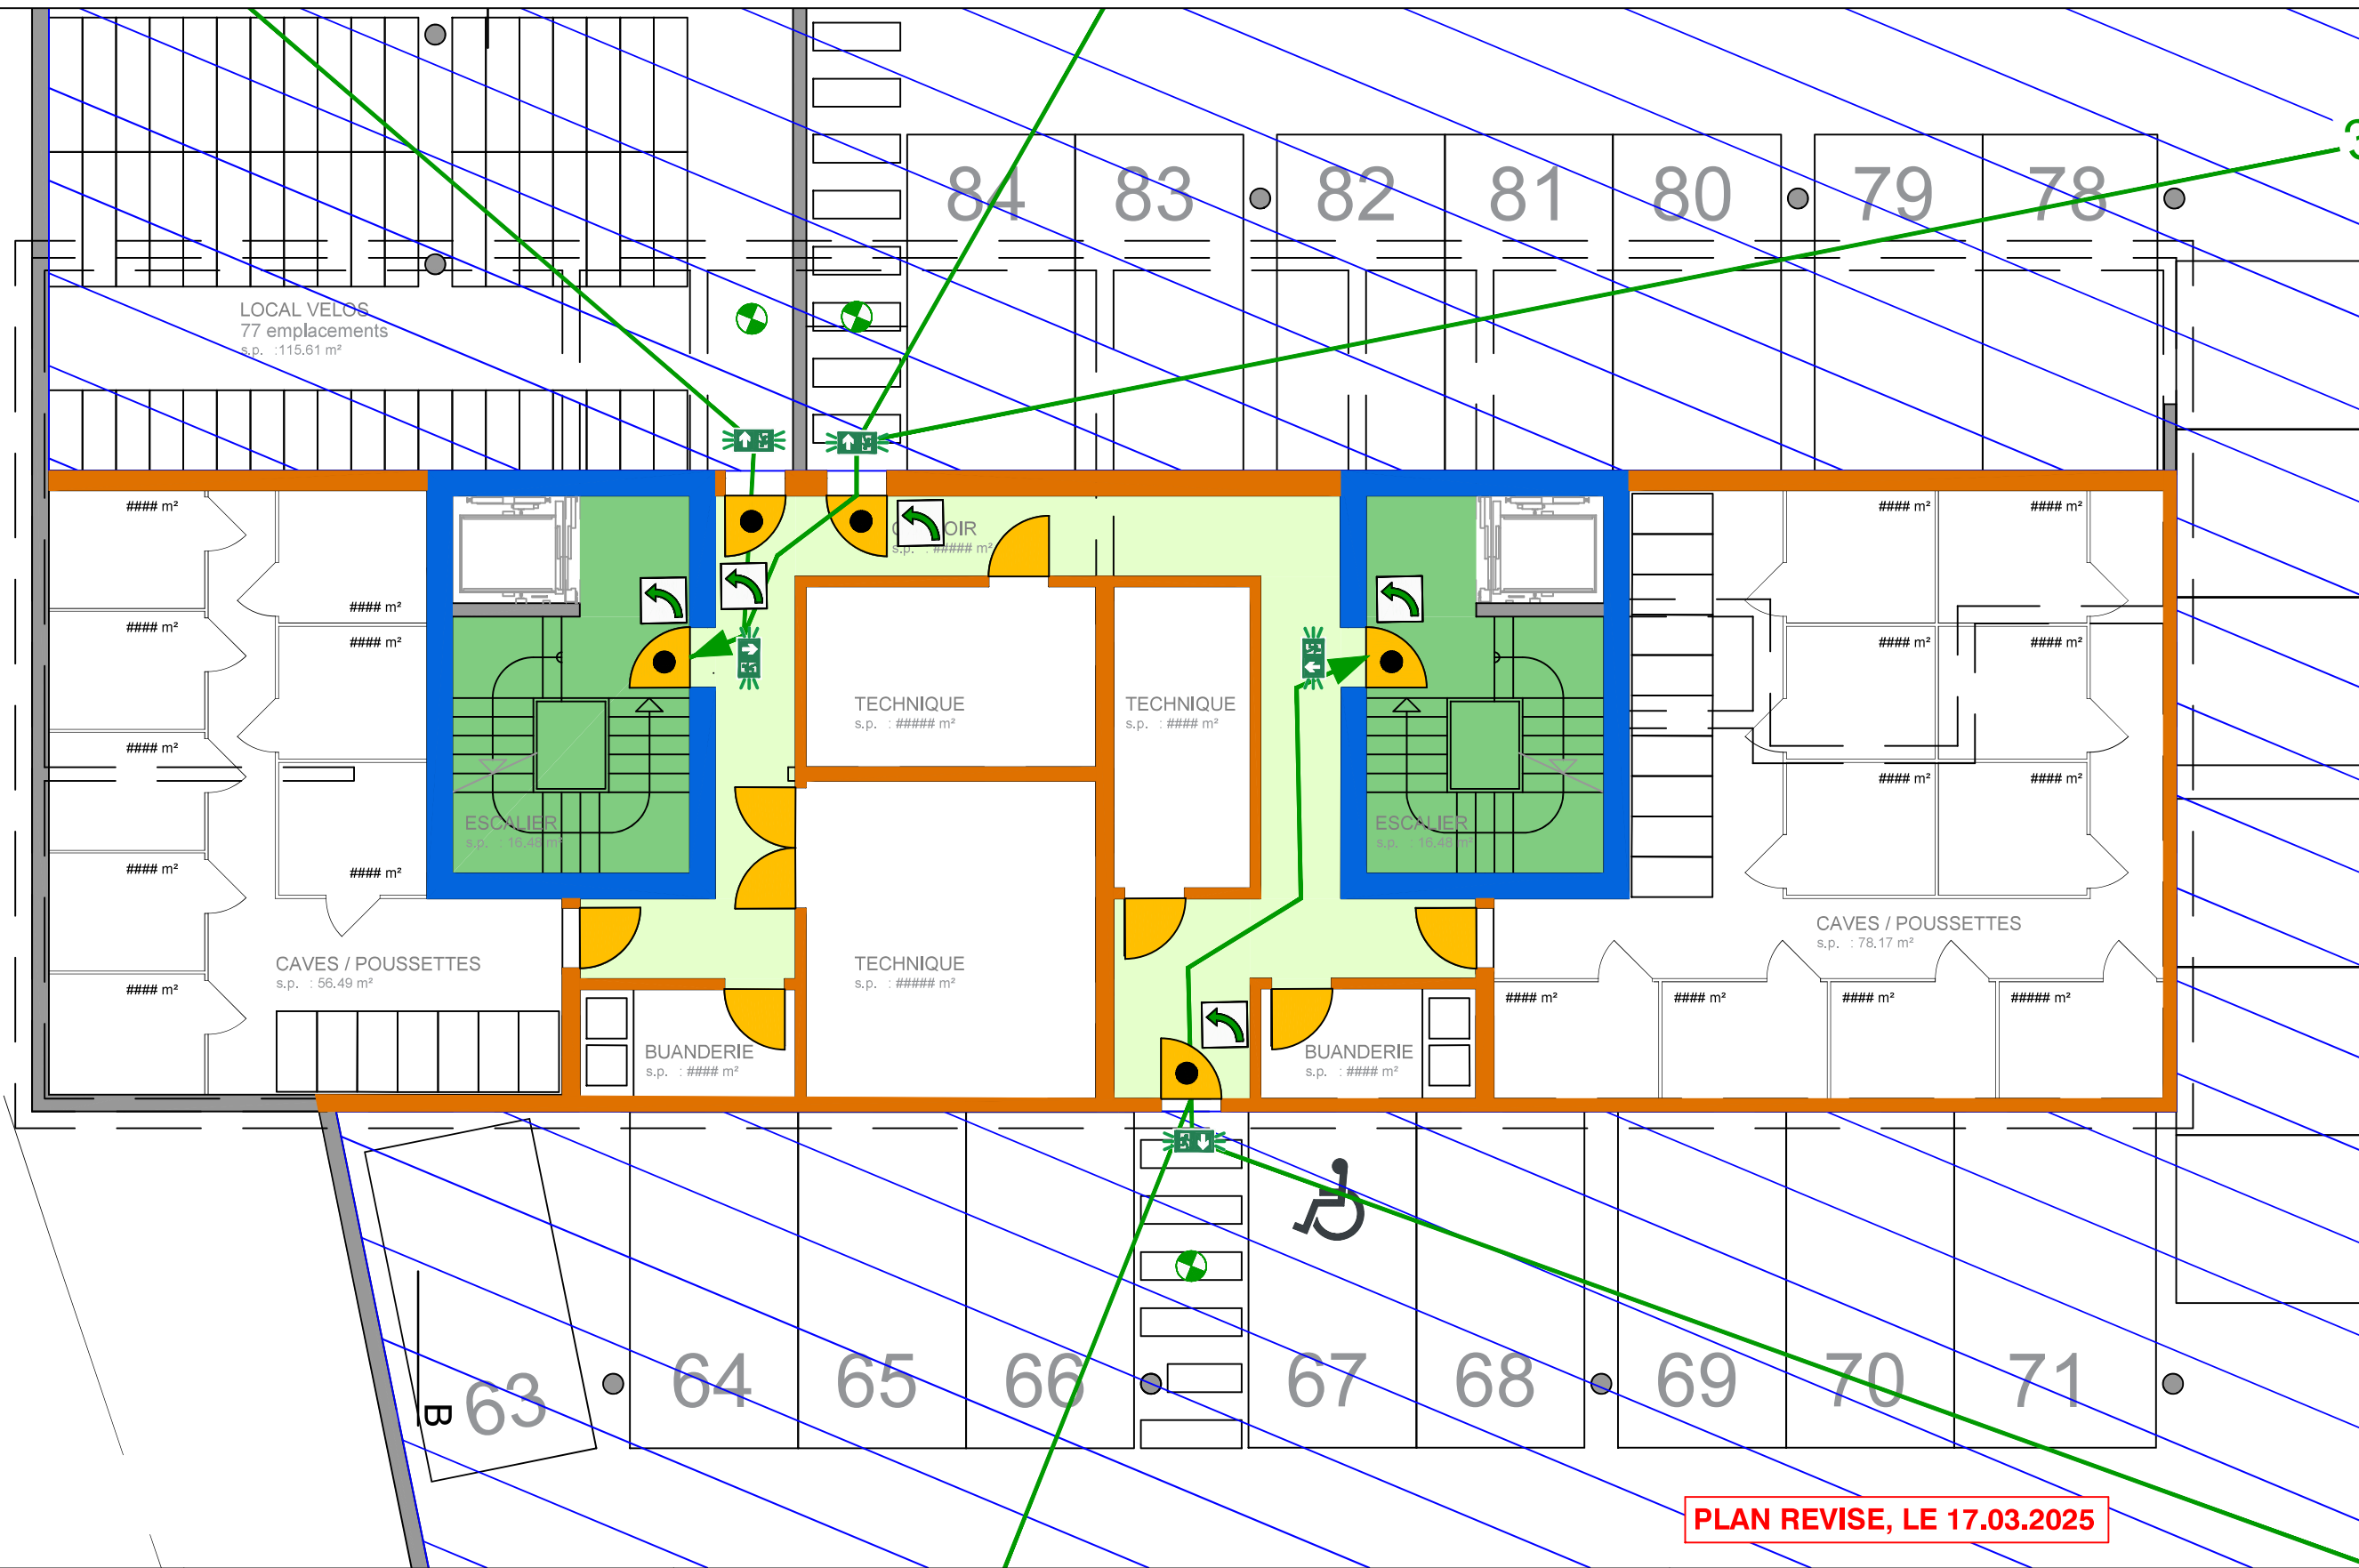

PLAN REVISE, LE 17.03.2025

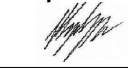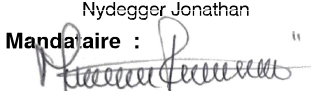 SECURETUDE CENTRE DE FORMATION SPÉCIALISÉ BUREAU D'ÉTUDES POUR LA SÉCURITÉ	Plan de protection incendie	Légende ■ Résistance au feu REI 60-RF1 ■ Résistance au feu EI 60 ■ Résistance au feu EI 30 ■ Voie d'évacuation verticale ■ Voie d'évacuation horizontale ■ Protection sprinklers (surface au sol protégée par des sprinklers) ▤ Porte / portail EI 30 ▤ Fermeture automatique (ferme-porte) → m Longueur voie d'évacuation ↻ Fermeture d'urgence selon SN EN 179 ou non verrouillable ➡ Signalétique d'évacuation	Bâtiment B - Sous-sol	26.06.2024
	Objet: construction d'un quartier d'habitation Adresse: Parcelles 113, 114, 116, 117 & 118 Denges		Échelle pour format A3 1:100 0 1m 5m	Resp. AQ protection incendie :  Nydegger Jonathan Mandataire : 
SECURETUDE Sàrl www.securetude.com	Route de Vannel 23 CH-1880 BEX Tél. +41 24 466 52 57		Bâtiment de moyenne hauteur Concept constructif de protection incendie AQ2 Bâtiment mixte	

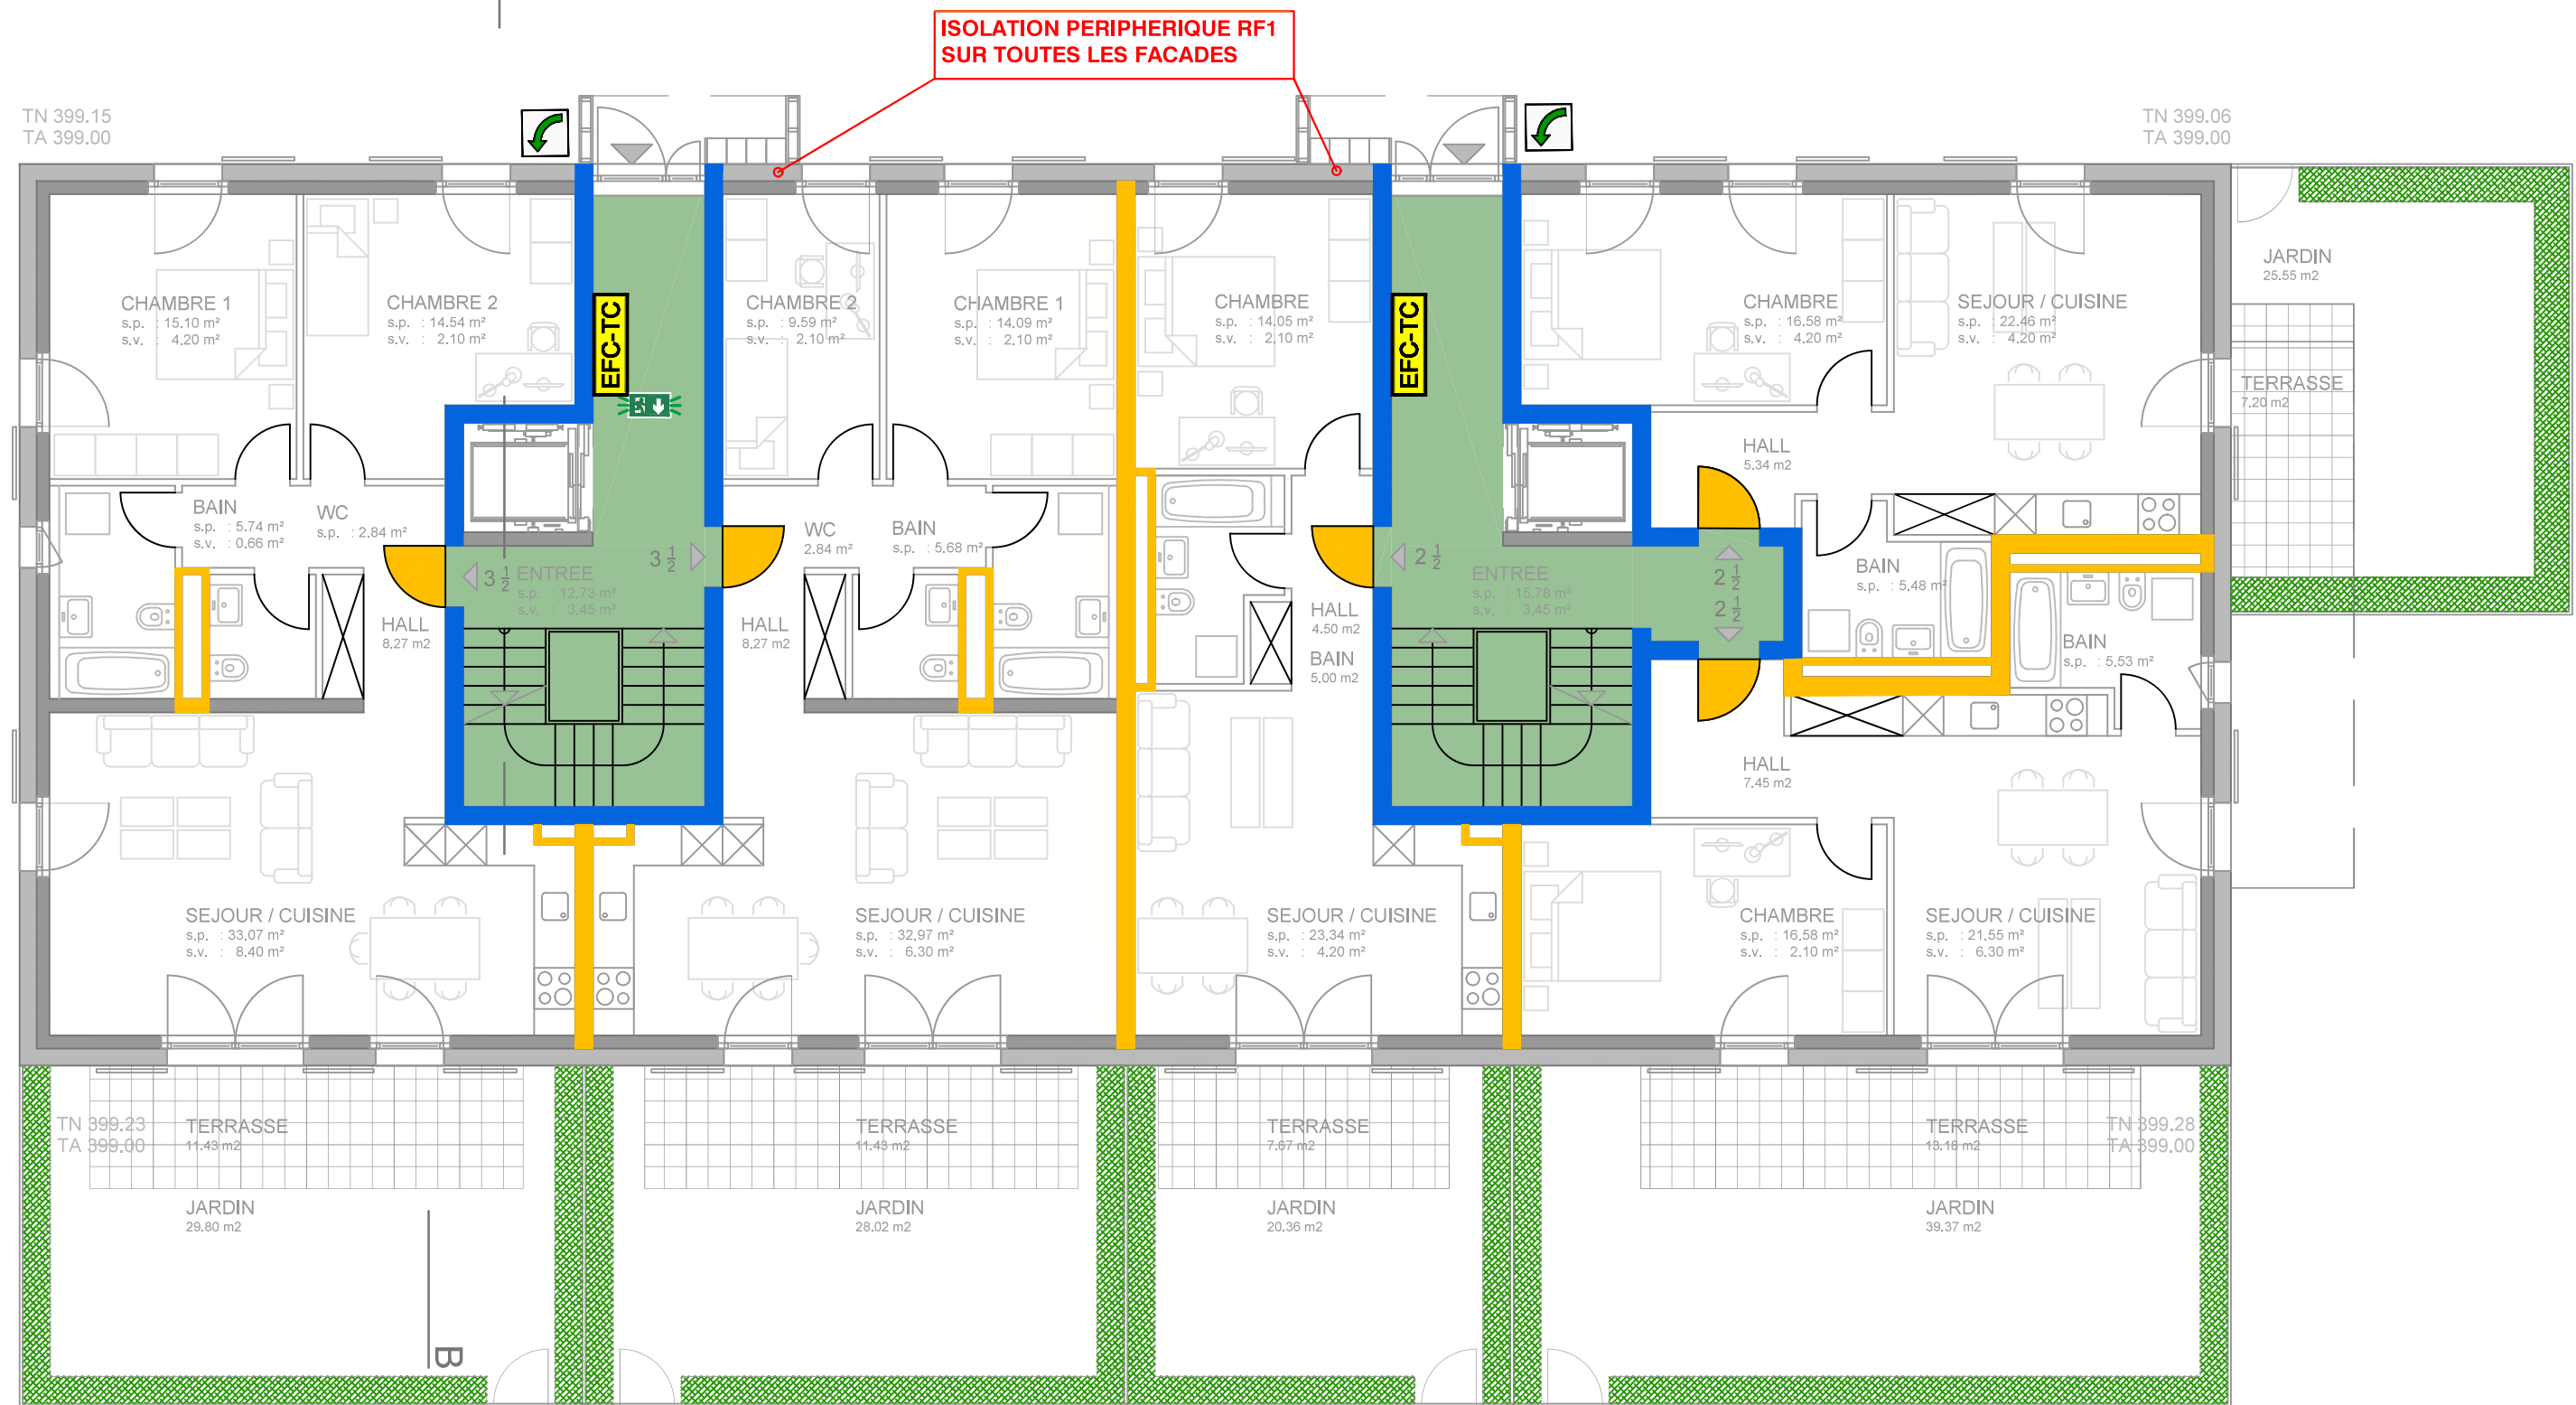

PLAN REVISE, LE 17.03.2025



SECURETUDE Sarl
www.securetude.com

Route de Vannel 23
CH-1880 BEX
Tél. +41 24 466 52 57

Plan de protection incendie

Objet: construction d'un quartier d'habitation
Adresse: Parcelles 113, 114, 116, 117 & 118 Denges

Bâtiment de moyenne hauteur
Concept constructif de protection incendie AQ2
Bâtiment mixte

Légende

- Résistance au feu REI 60-RF1
- Résistance au feu EI 60
- Résistance au feu EI 30
- Voie d'évacuation verticale
- Voie d'évacuation horizontale
- Porte / portail EI 30

- Fermeture automatique (ferme-porte)
- Longueur voie d'évacuation
- Fermeture d'urgence selon SN EN 179 ou non verrouillable
- Signalétique d'évacuation
- EFC-TC Tableau de commande de désenfumage

Bâtiment B - Rez-de-chaussée


26.06.2024

Échelle pour format A3 1:100

0 1m 5m

Resp. AQ protection incendie :

Nydegger Jonathan
Mandataire

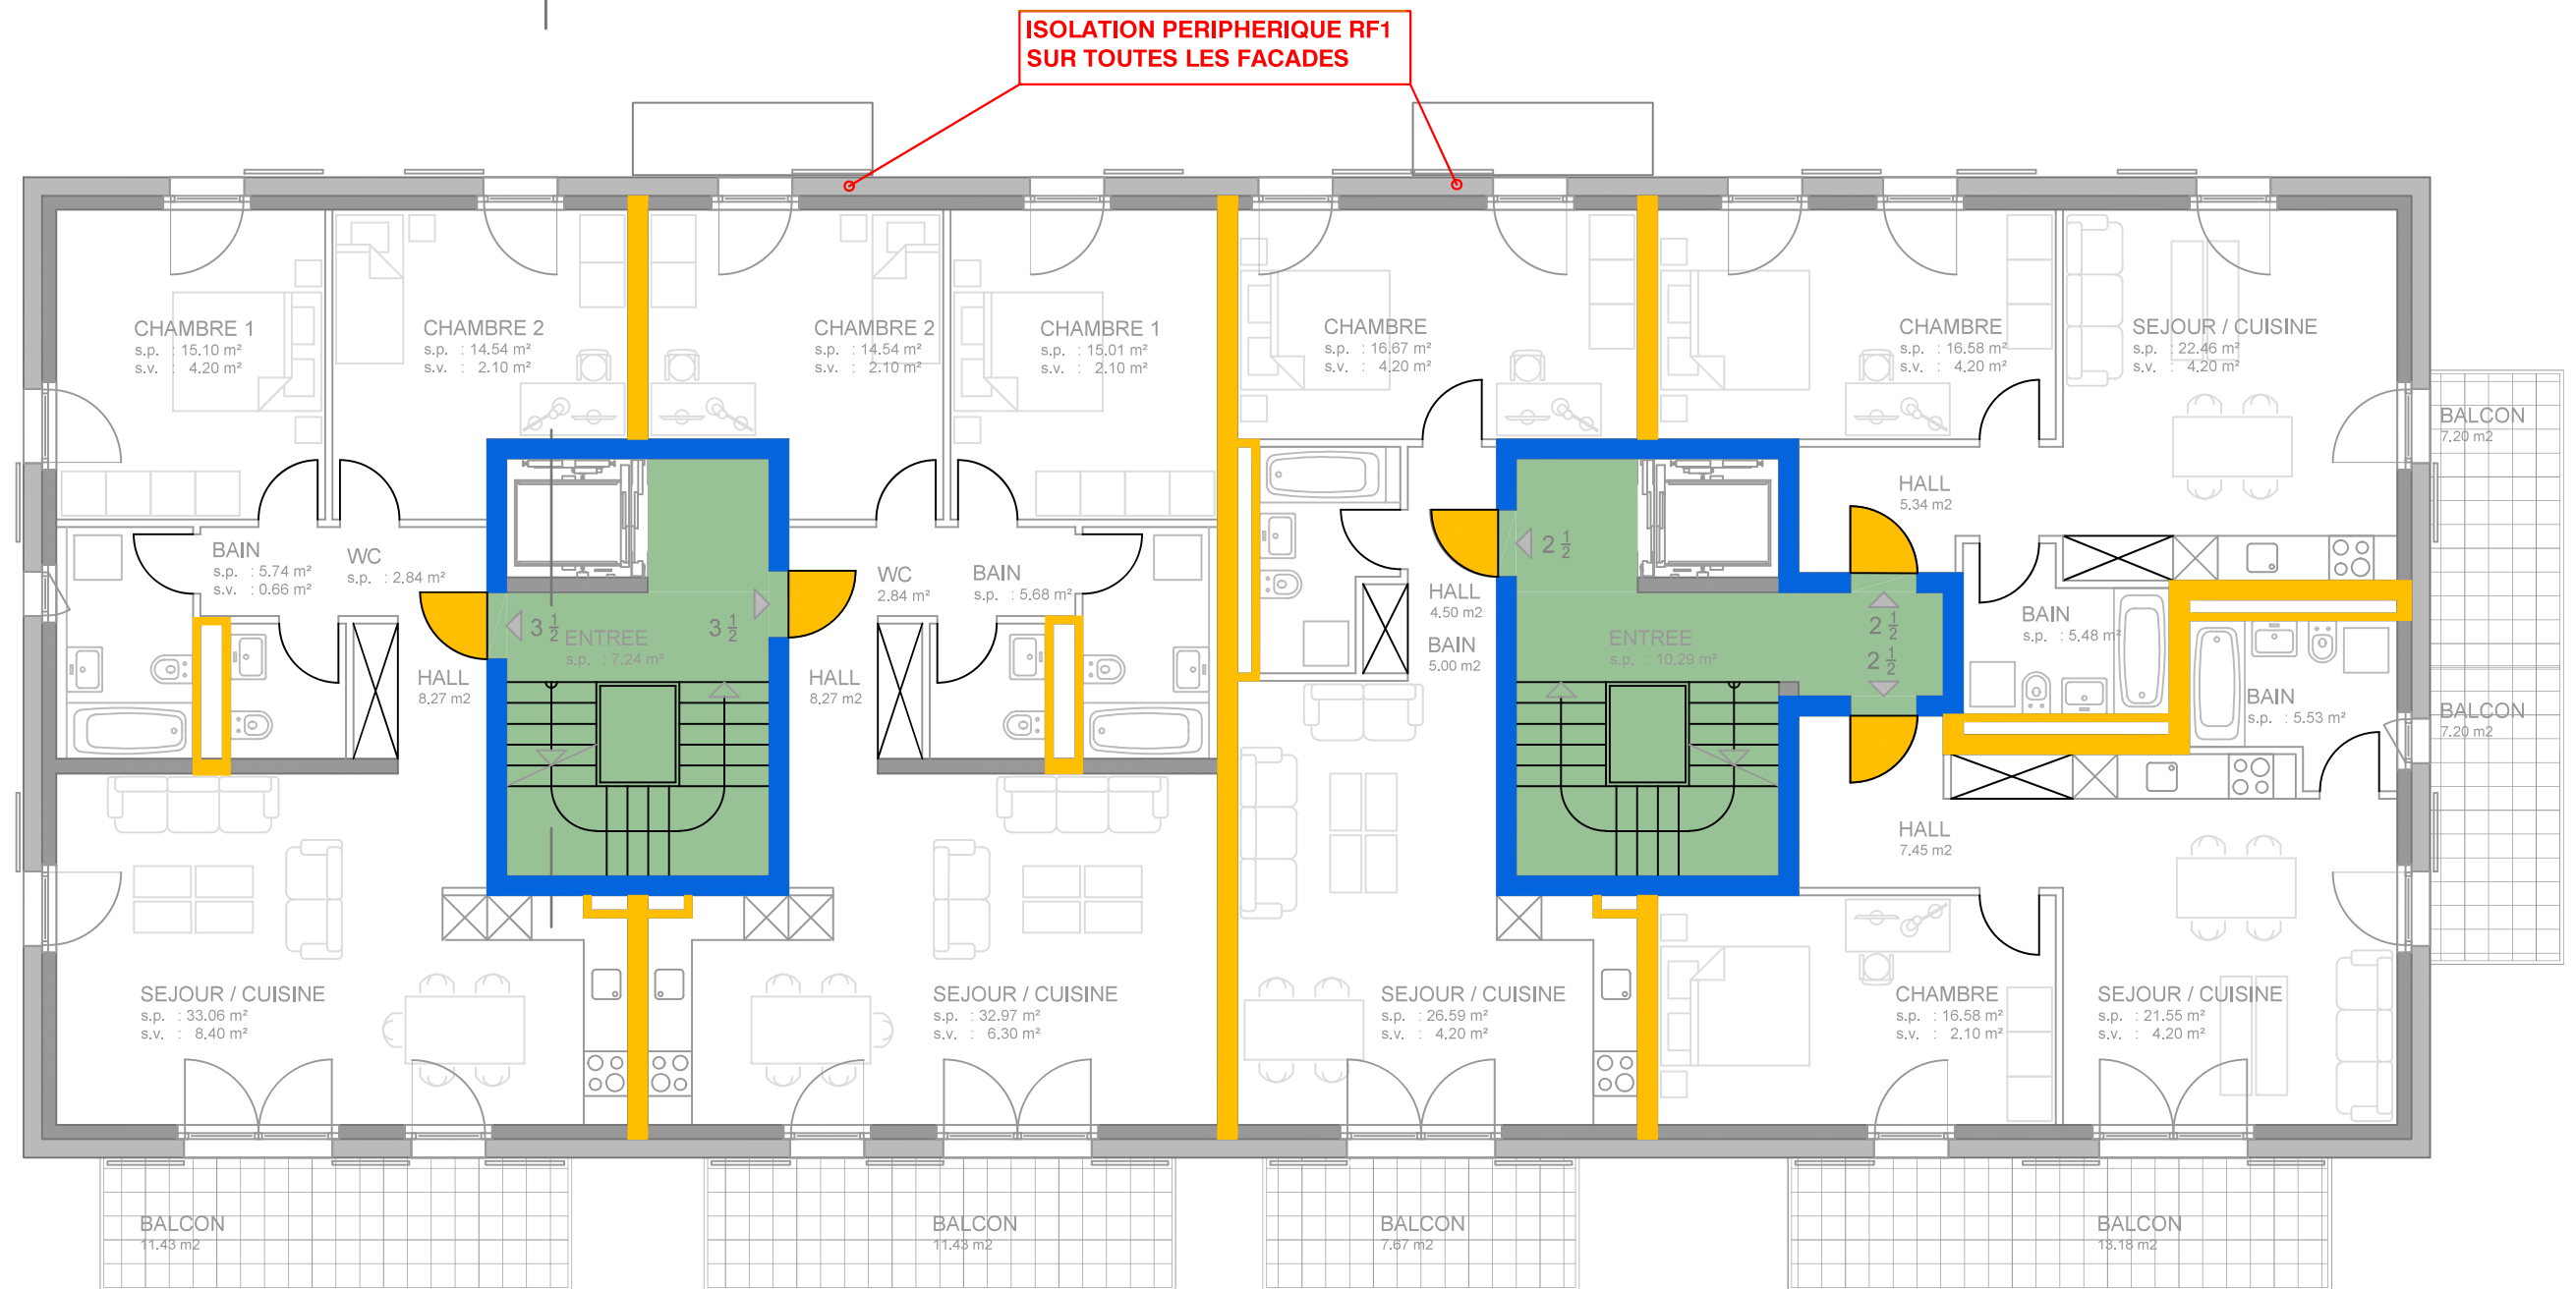

PLAN REVISE, LE 17.03.2025



SECURETUDE Sarl
www.securetude.com
Route de Vannel 23
CH-1880 BEX
Tél. +41 24 466 52 57

Plan de protection incendie

Objet: construction d'un quartier d'habitation
Adresse: Parcelles 113, 114, 116, 117 & 118 Denges

Bâtiment de moyenne hauteur
Concept constructif de protection incendie AQ2
Bâtiment mixte

Légende

- Résistance au feu REI 60-RF1
- Résistance au feu EI 60
- Résistance au feu EI 30
- Voie d'évacuation verticale
- Voie d'évacuation horizontale
- Porte / portail EI 30
- Fermeture automatique (ferme-porte)
- Longueur voie d'évacuation
- Fermeture d'urgence selon SN EN 179 ou non verrouillable
- Signalétique d'évacuation
- EFC-TC Tableau de commande de désenfumage

Bâtiment B - Étages 1 et 2

26.06.2024


Échelle pour format A3 1:100

0 1m 5m

Resp. AQ protection incendie :

Nydegger Jonathan

Mandataire :

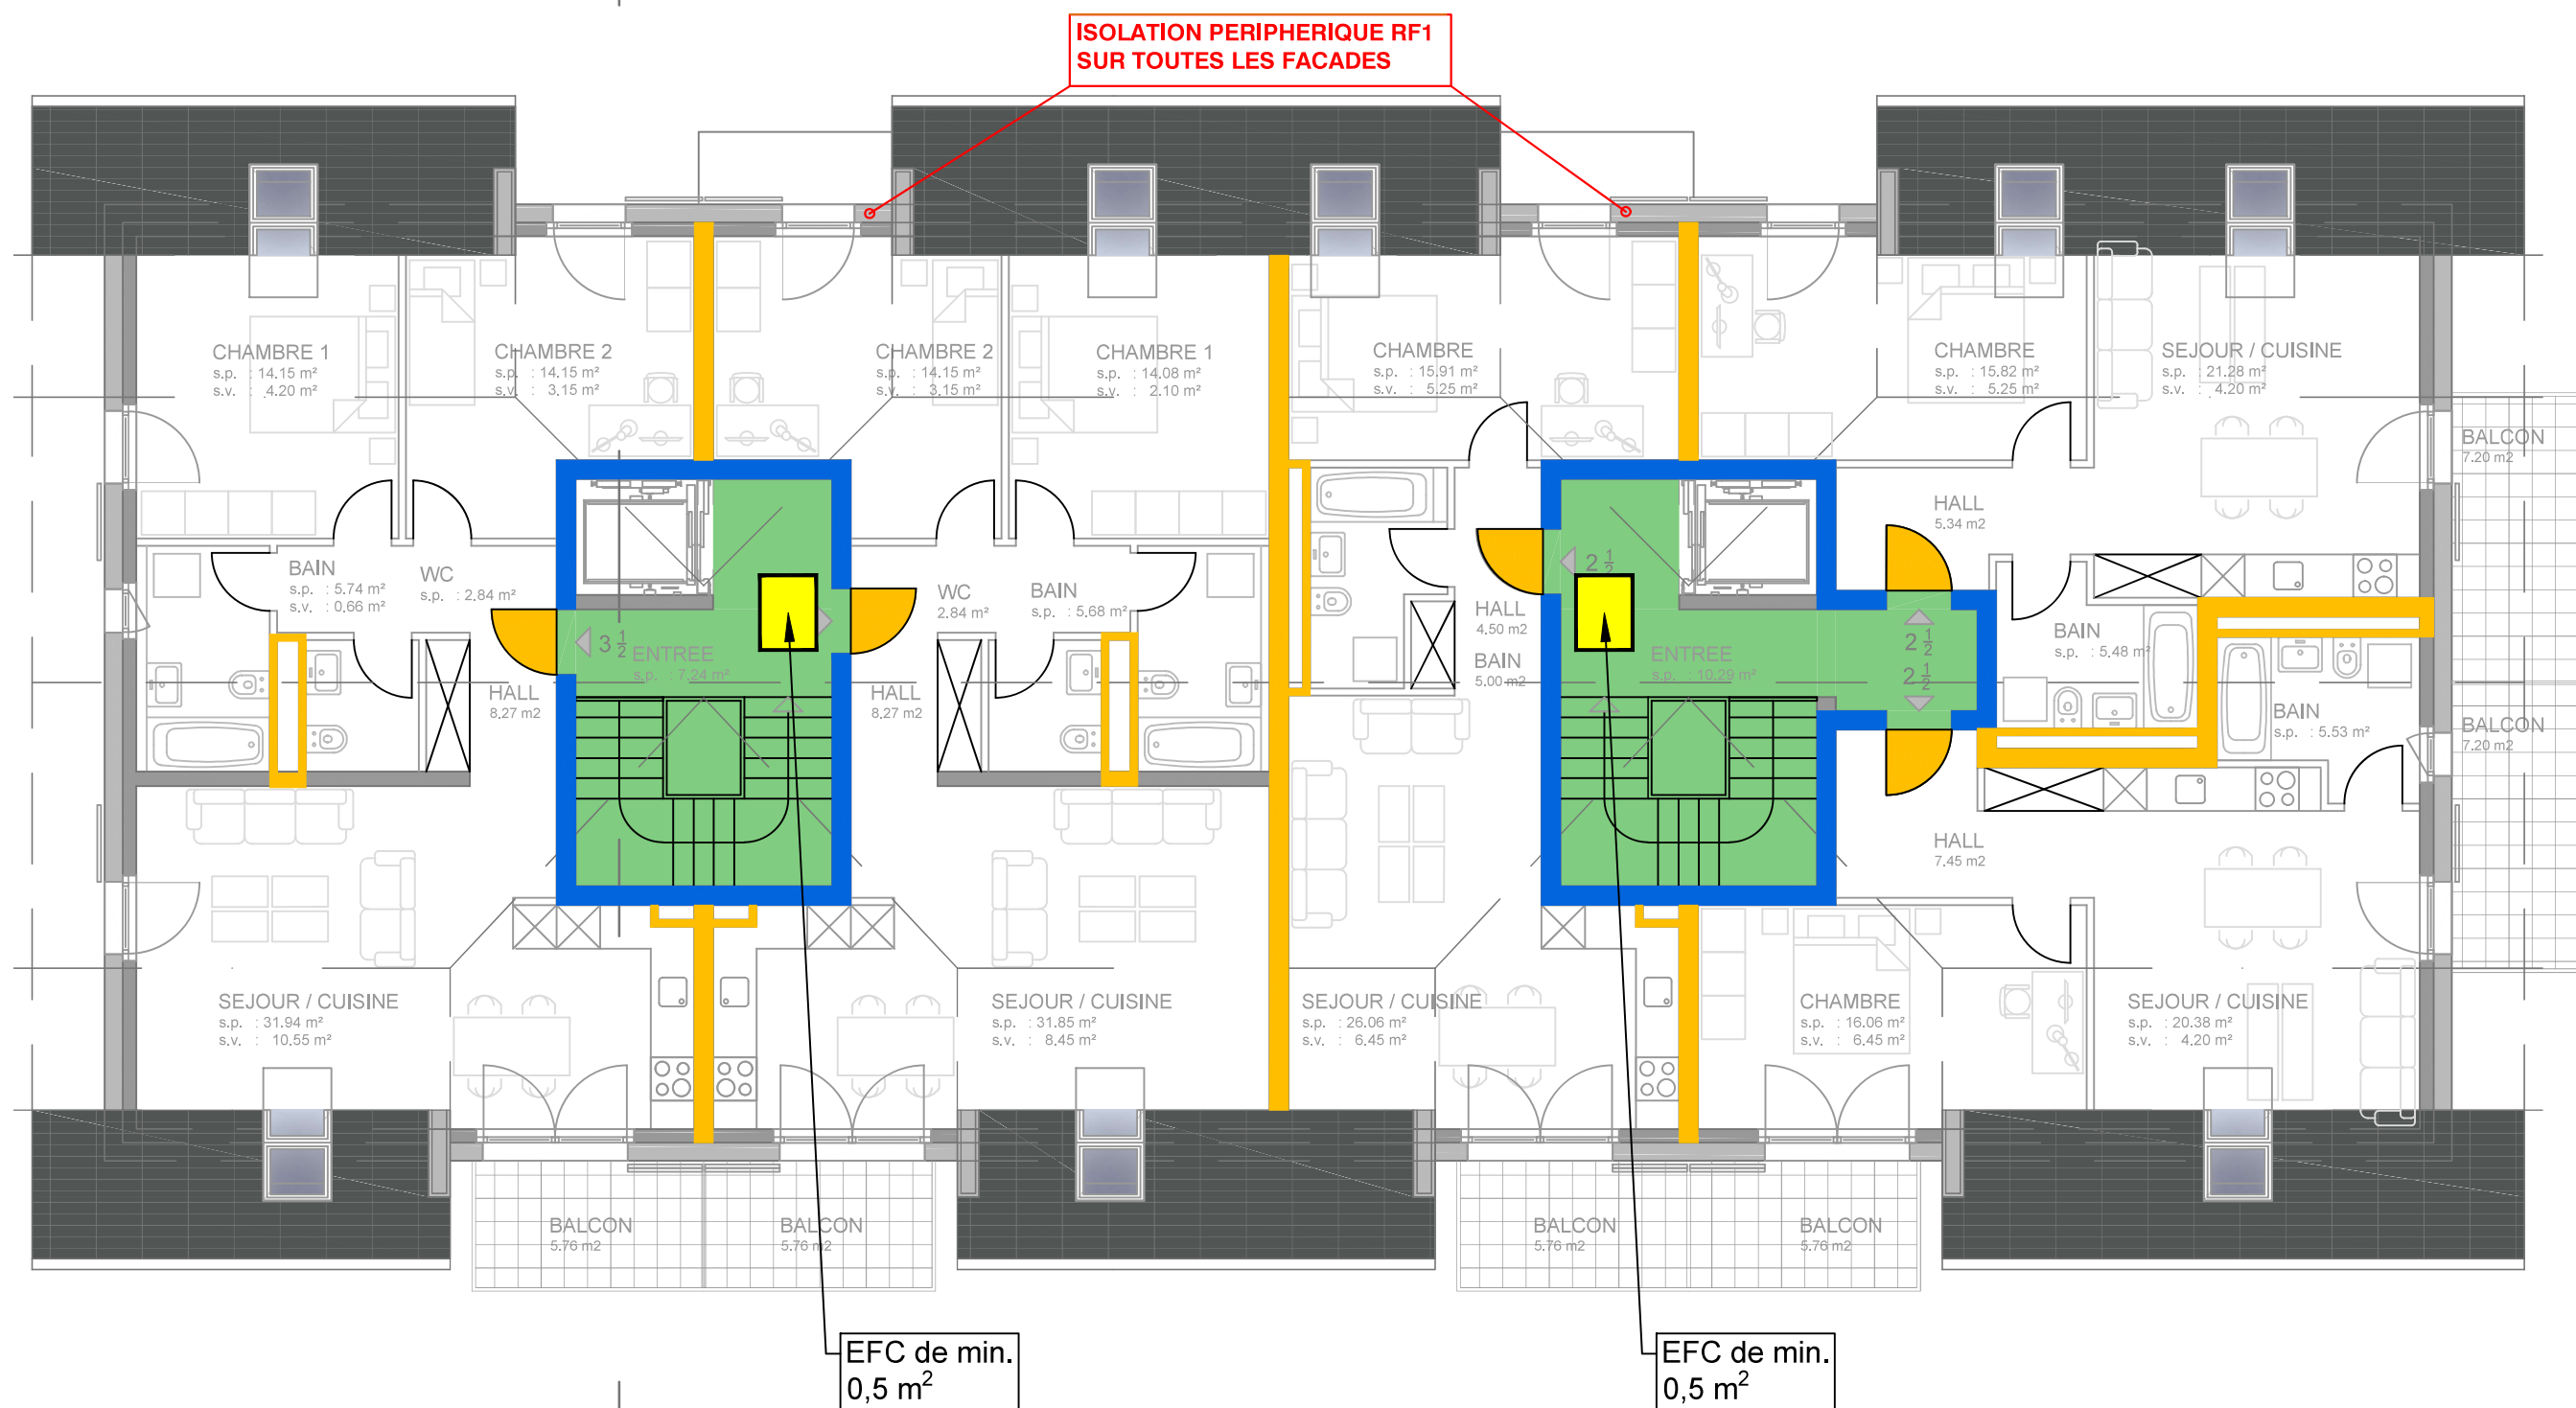

PLAN REVISE, LE 17.03.2025



SECURETUDE Sarl
www.securetube.com
Route de Vannel 23
CH-1880 BEX
Tél. +41 24 466 52 57

Plan de protection incendie

Objet: construction d'un quartier d'habitation
Adresse: Parcelles 113, 114, 116, 117 & 118 Denges

Bâtiment de moyenne hauteur
Concept constructif de protection incendie AQ2
Bâtiment mixte

Légende

- Résistance au feu REI 60-RF1
- Résistance au feu EI 60
- Résistance au feu EI 30
- Voie d'évacuation verticale
- Voie d'évacuation horizontale
- Porte / portail EI 30
- Fermeture automatique (ferme-porte)
- Longueur voie d'évacuation
- Fermeture d'urgence selon SN EN 179 ou non verrouillable
- Signalétique d'évacuation
- EFC-TC
- Tableau de commande de désenfumage

Bâtiment B - Combles

26.06.2024

Échelle pour format A3 1:100

0 1m 5m

Resp. AQ protection incendie :

Nydegger Jonathan

Mandataire :

FAITE
Niv. + 1383 = Alt. 412.83

FAITE LUCARNE 1
Niv. + 1350 = Alt. 412.50

FAITE LUCARNE 2
Niv. + 1300 = Alt. 412.00

COMBLES
Niv. + 864 = Alt. 407.64

CORNICHE
Niv. + 928 = Alt. 408.28

ETAGE 2
Niv. + 576 = Alt. 404.76

ETAGE 1
Niv. + 288 = Alt. 401.88


REZ DE CHAUSSEE
Niv. +/- 0.00 = Alt. 399.00

Garage souterrain
Niv. var. = Alt. var.

GARAGE SOUTERRAIN

SOUS-SOL
Niv. - 320 = Alt. 395.80

ISOLATION PERIPHERIQUE RF1
SUR TOUTES LES FACADES

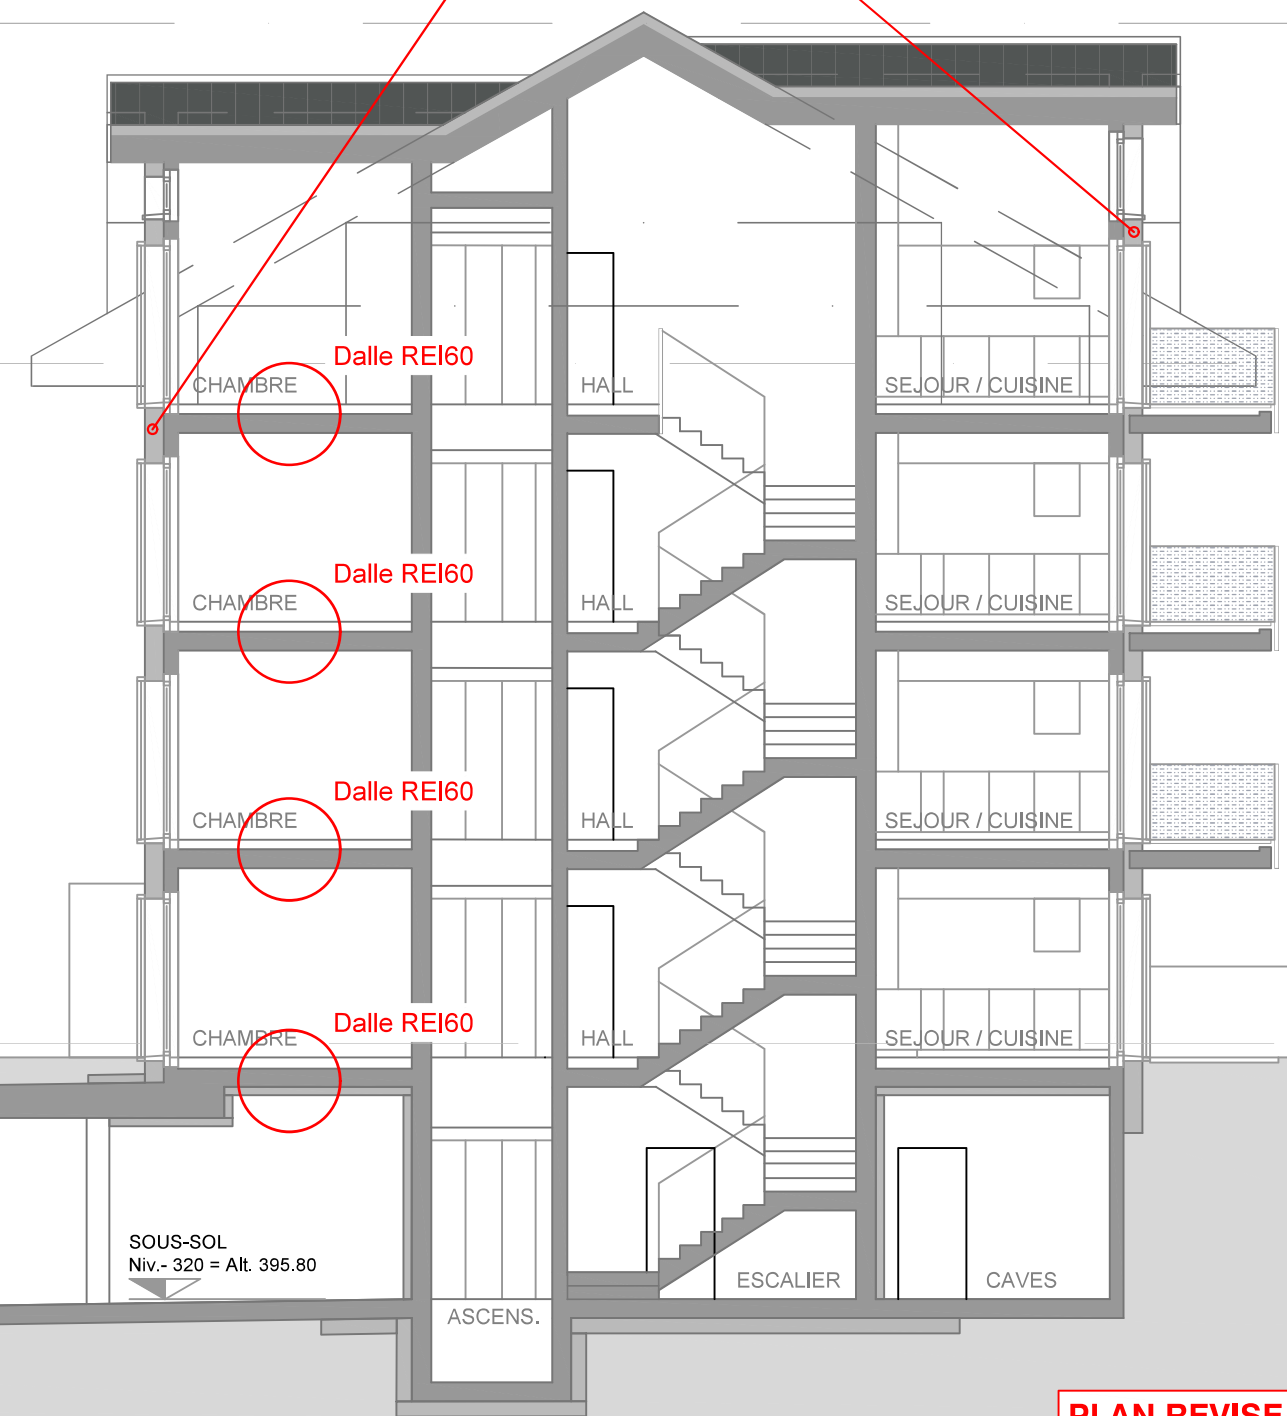

R0

R60

PLAN REVISE, LE 17.03.2025



SECURETUDE Sarl
Route de Vannel 23
CH-1880 BEX
Tél. +41 24 466 52 57
www.securetude.com

Plan de protection incendie

Objet: construction d'un quartier d'habitation
Adresse: Parcelles 113, 114, 116, 117 & 118 Denges

Bâtiment de moyenne hauteur
Concept constructif de protection incendie AQ2
Bâtiment mixte


Légende

- Résistance au feu REI 60-RF1
- Résistance au feu EI 60
- Résistance au feu EI 30
- Voie d'évacuation verticale
- Voie d'évacuation horizontale
- Porte / portail EI 30
- Fermeture automatique (ferme-porte)
- Longueur voie d'évacuation
- Fermeture d'urgence selon SN EN 179 ou non verrouillable
- Signalétique d'évacuation
- EFC-TC Tableau de commande de désenfumage


Bâtiment B - Coupe 26.06.2024

Échelle pour format A3 1:100 0 1m 5m

Resp. AQ protection incendie :
Nydegger Jonathan
Mandataire :

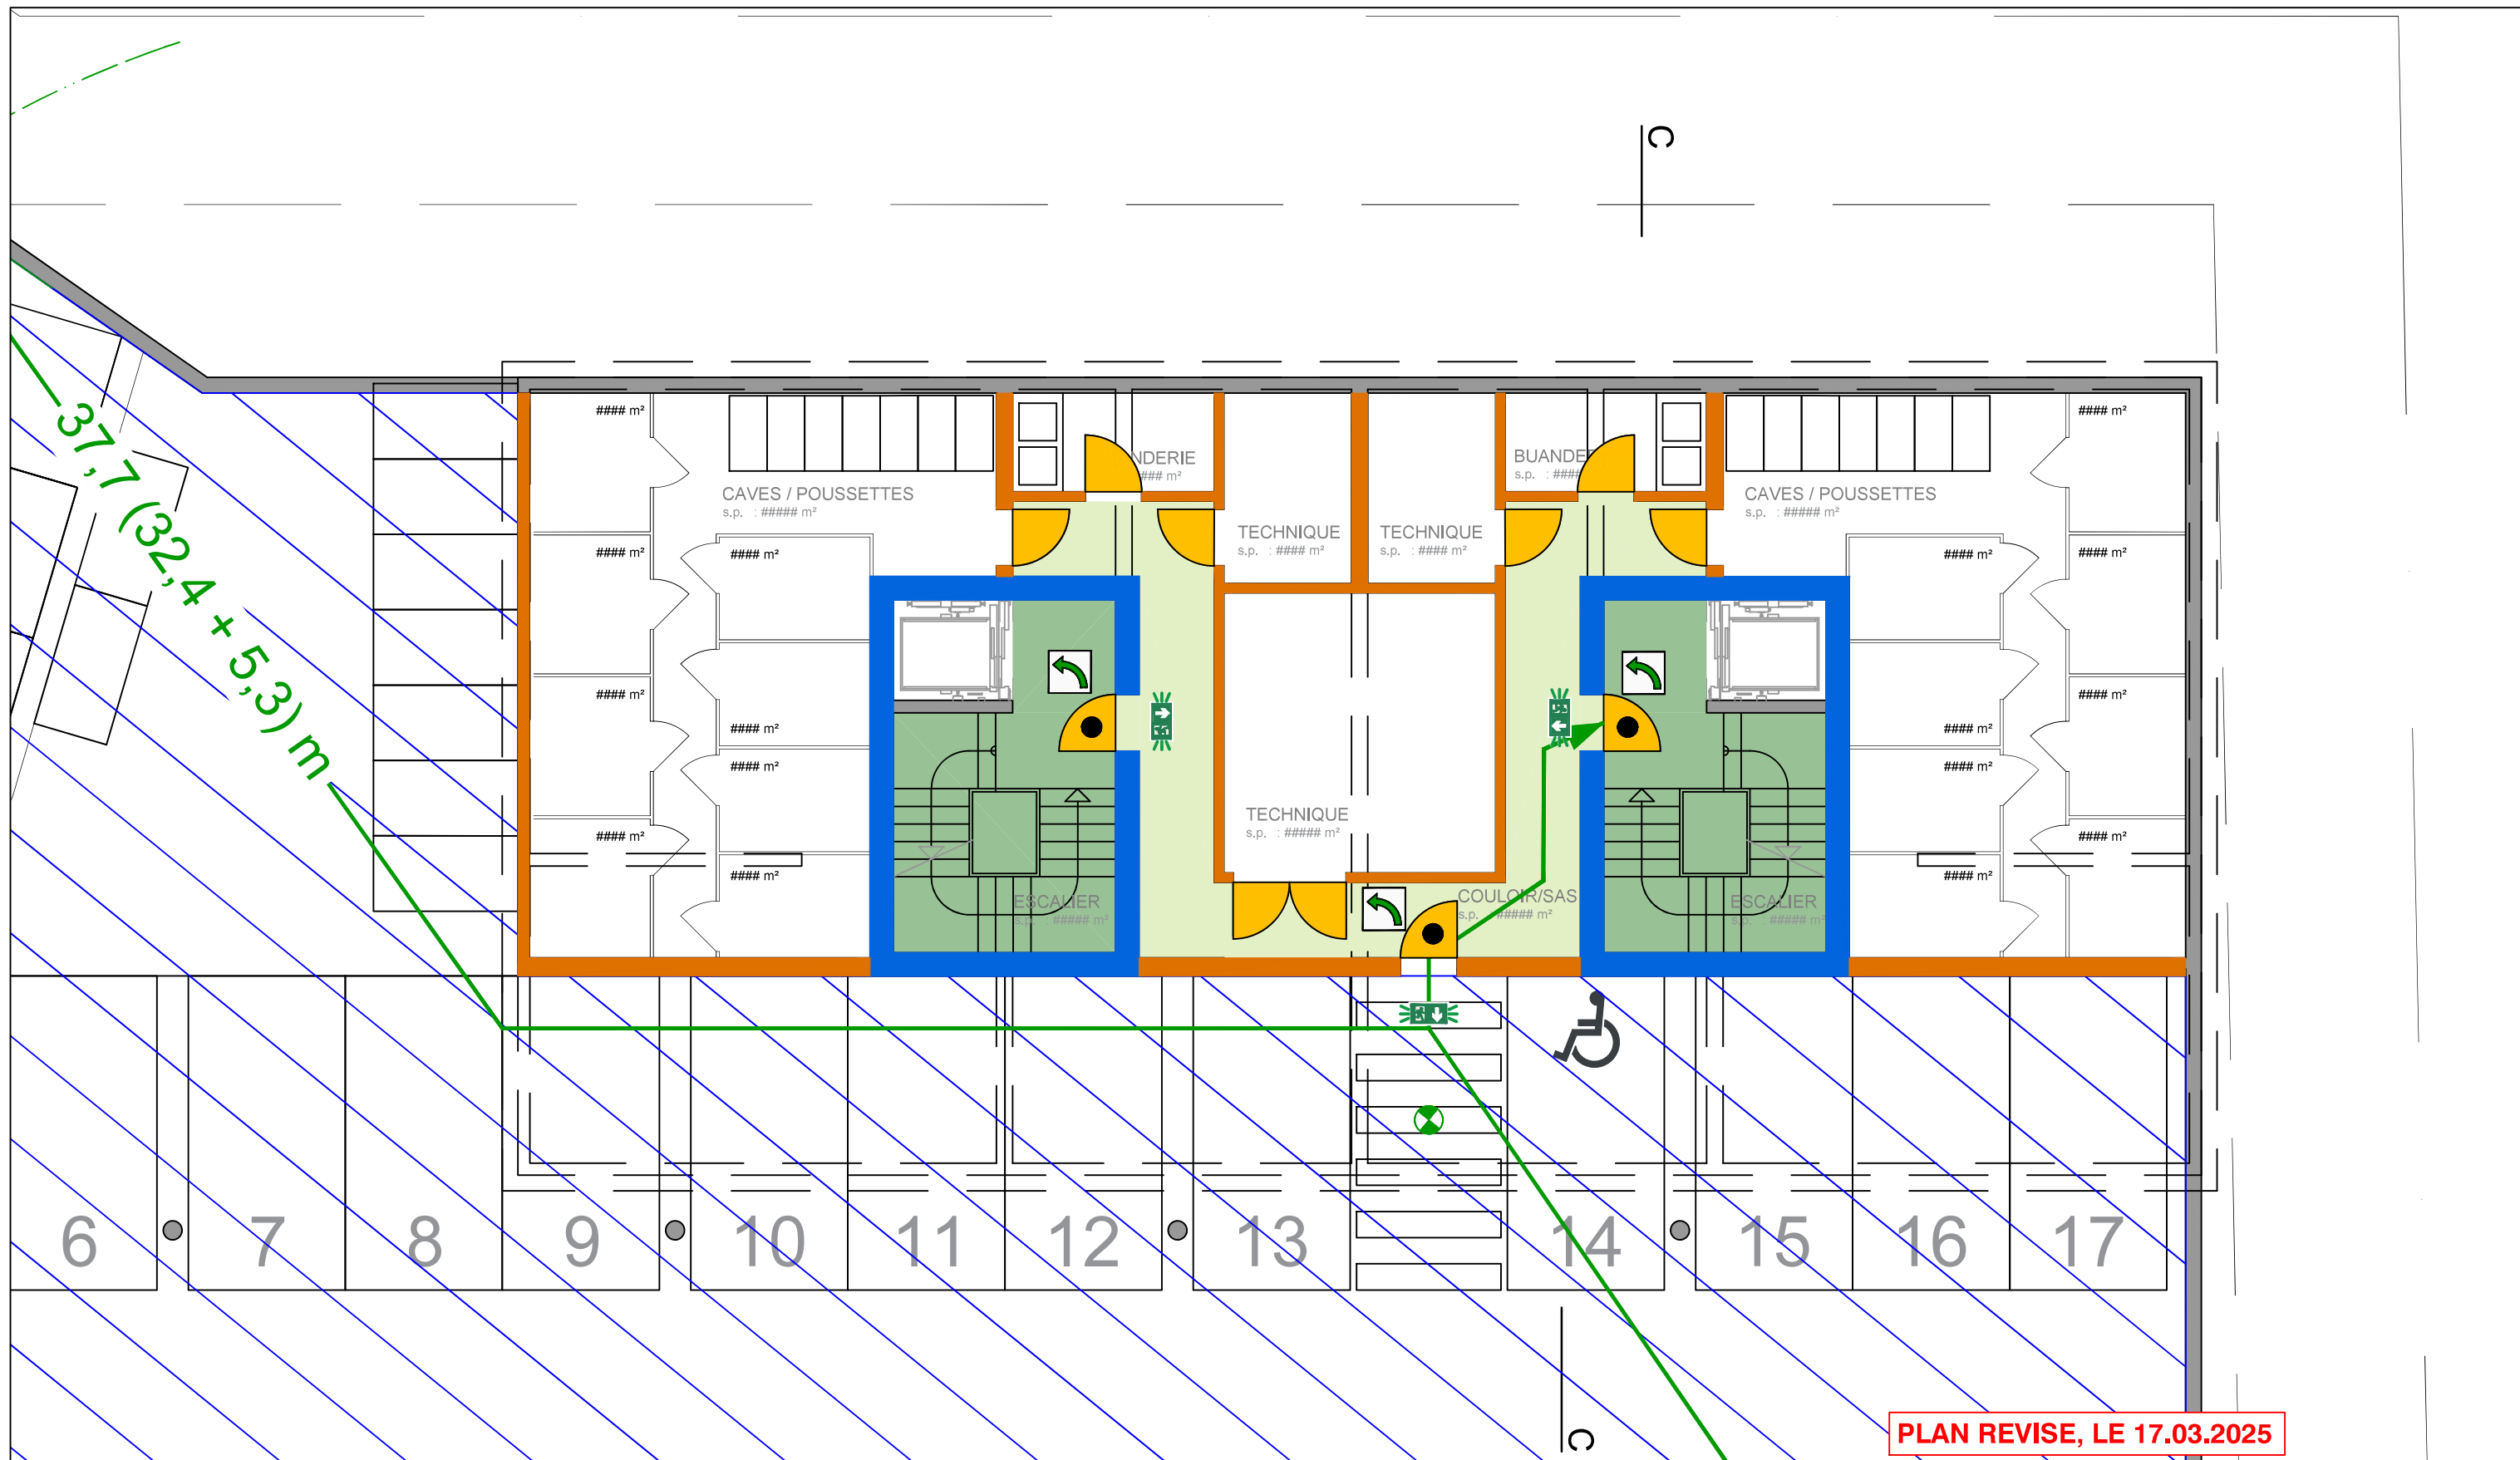

 SECURETUDE CENTRE DE FORMATION SPÉCIALISÉ BUREAU D'ÉTUDES POUR LA SÉCURITÉ SECURETUDE Sarl www.securetude.com	Plan de protection incendie Objet: construction d'un quartier d'habitation Adresse: Parcelles 113, 114, 116, 117 & 118 Denges Bâtiment de moyenne hauteur Concept constructif de protection incendie AQ2 Bâtiment mixte	Légende <table><tr><td></td><td>Résistance au feu REI 60-RF1</td><td></td><td>Porte / portail EI 30</td></tr><tr><td></td><td>Résistance au feu EI 60</td><td></td><td>Fermeture automatique (ferme-porte)</td></tr><tr><td></td><td>Résistance au feu EI 30</td><td></td><td>Longueur voie d'évacuation</td></tr><tr><td></td><td>Voie d'évacuation verticale</td><td></td><td>Fermeture d'urgence selon SN EN 179 ou non verrouillable</td></tr><tr><td></td><td>Voie d'évacuation horizontale</td><td></td><td>Signalétique d'évacuation</td></tr><tr><td></td><td>Protection sprinklers (surface au sol protégée par des sprinklers)</td><td></td><td></td></tr></table>		Résistance au feu REI 60-RF1		Porte / portail EI 30		Résistance au feu EI 60		Fermeture automatique (ferme-porte)		Résistance au feu EI 30		Longueur voie d'évacuation		Voie d'évacuation verticale		Fermeture d'urgence selon SN EN 179 ou non verrouillable		Voie d'évacuation horizontale		Signalétique d'évacuation		Protection sprinklers (surface au sol protégée par des sprinklers)			Bâtiment C - Sous-sol 26.06.2024 Échelle pour format A3 1:100 0 1m 5 m Resp. AQ protection incendie : Nydegger Jonathan Mandataire
	Résistance au feu REI 60-RF1		Porte / portail EI 30																								
	Résistance au feu EI 60		Fermeture automatique (ferme-porte)																								
	Résistance au feu EI 30		Longueur voie d'évacuation																								
	Voie d'évacuation verticale		Fermeture d'urgence selon SN EN 179 ou non verrouillable																								
	Voie d'évacuation horizontale		Signalétique d'évacuation																								
	Protection sprinklers (surface au sol protégée par des sprinklers)																										

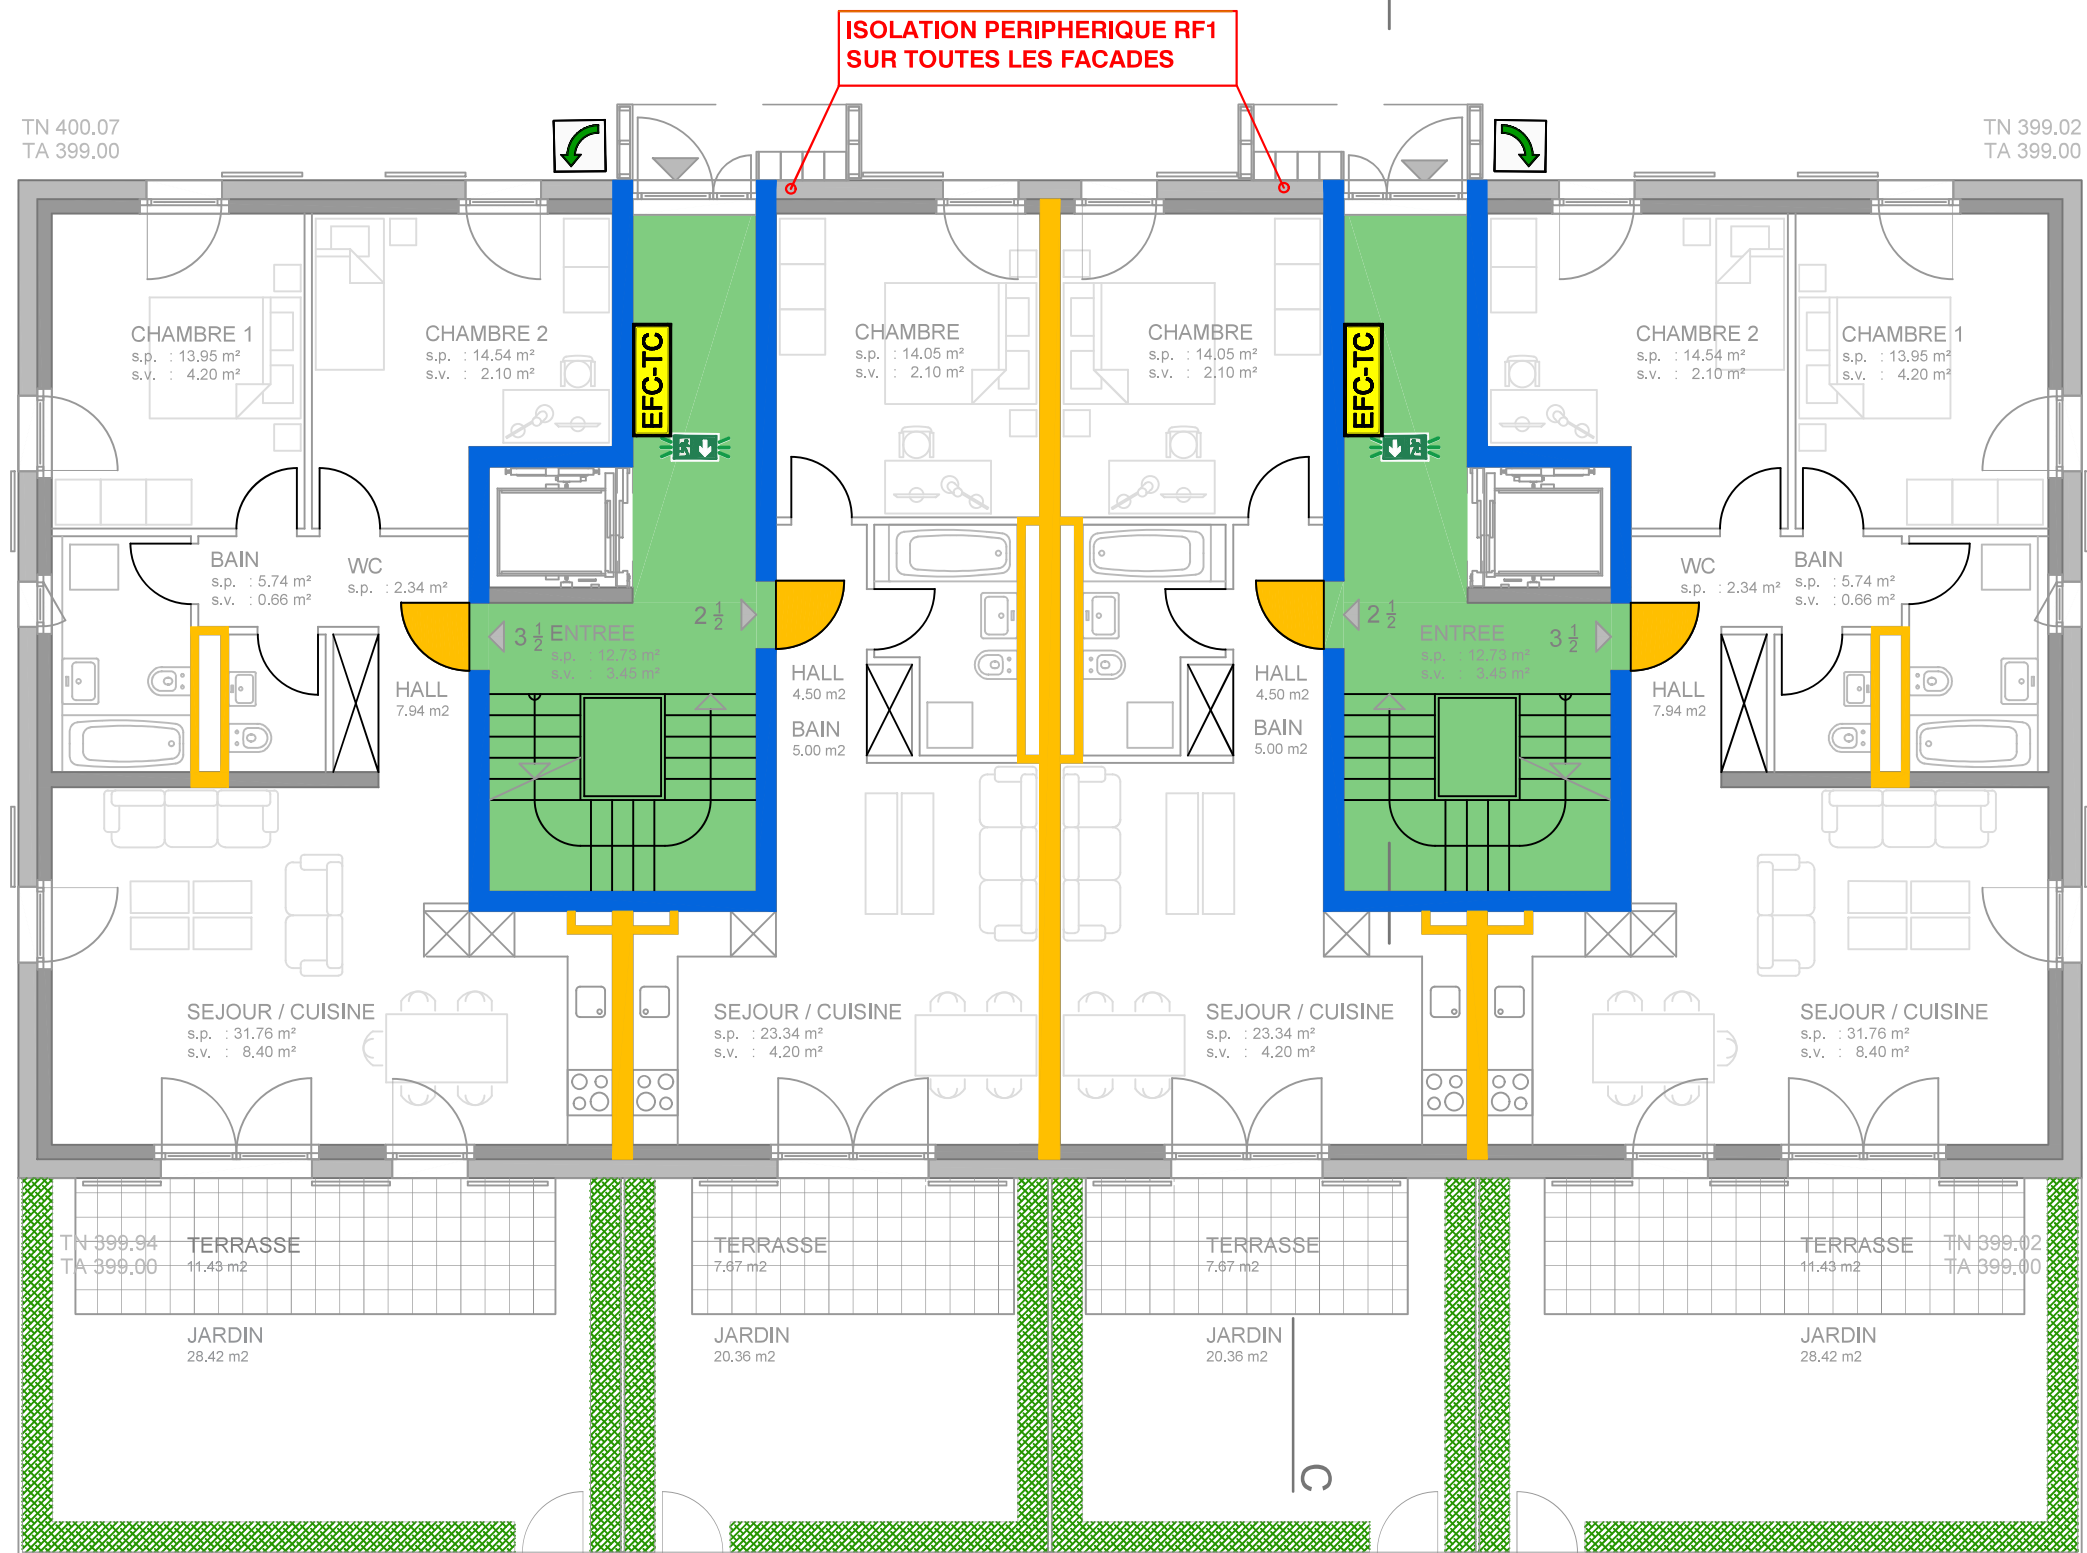

BATIMENT C

PLAN REVISE, LE 17.03.2025



SECURETUDE Sarl
www.securetude.com
Route de Vannel 23
CH-1880 BEX
Tél. +41 24 466 52 57

Plan de protection incendie

Objet: construction d'un quartier d'habitation
Adresse: Parcelles 113, 114, 116, 117 & 118 Denges

Bâtiment de moyenne hauteur
Concept constructif de protection incendie AQ2
Bâtiment mixte

Légende

- Résistance au feu REI 60-RF1
- Résistance au feu EI 60
- Résistance au feu EI 30
- Voie d'évacuation verticale
- Voie d'évacuation horizontale
- Porte / portail EI 30

- Fermeture automatique (ferme-porte)
- Longueur voie d'évacuation
- Fermeture d'urgence selon SN EN 179 ou non verrouillable
- Signalétique d'évacuation
- EFC-TC Tableau de commande de désenfumage

Bâtiment C - Rez-de-chaussée

26.06.2024


Échelle pour format A3 1:100

0 1m 5m

Resp. AQ protection incendie :

Nydegger Jonathan

Mandataire :

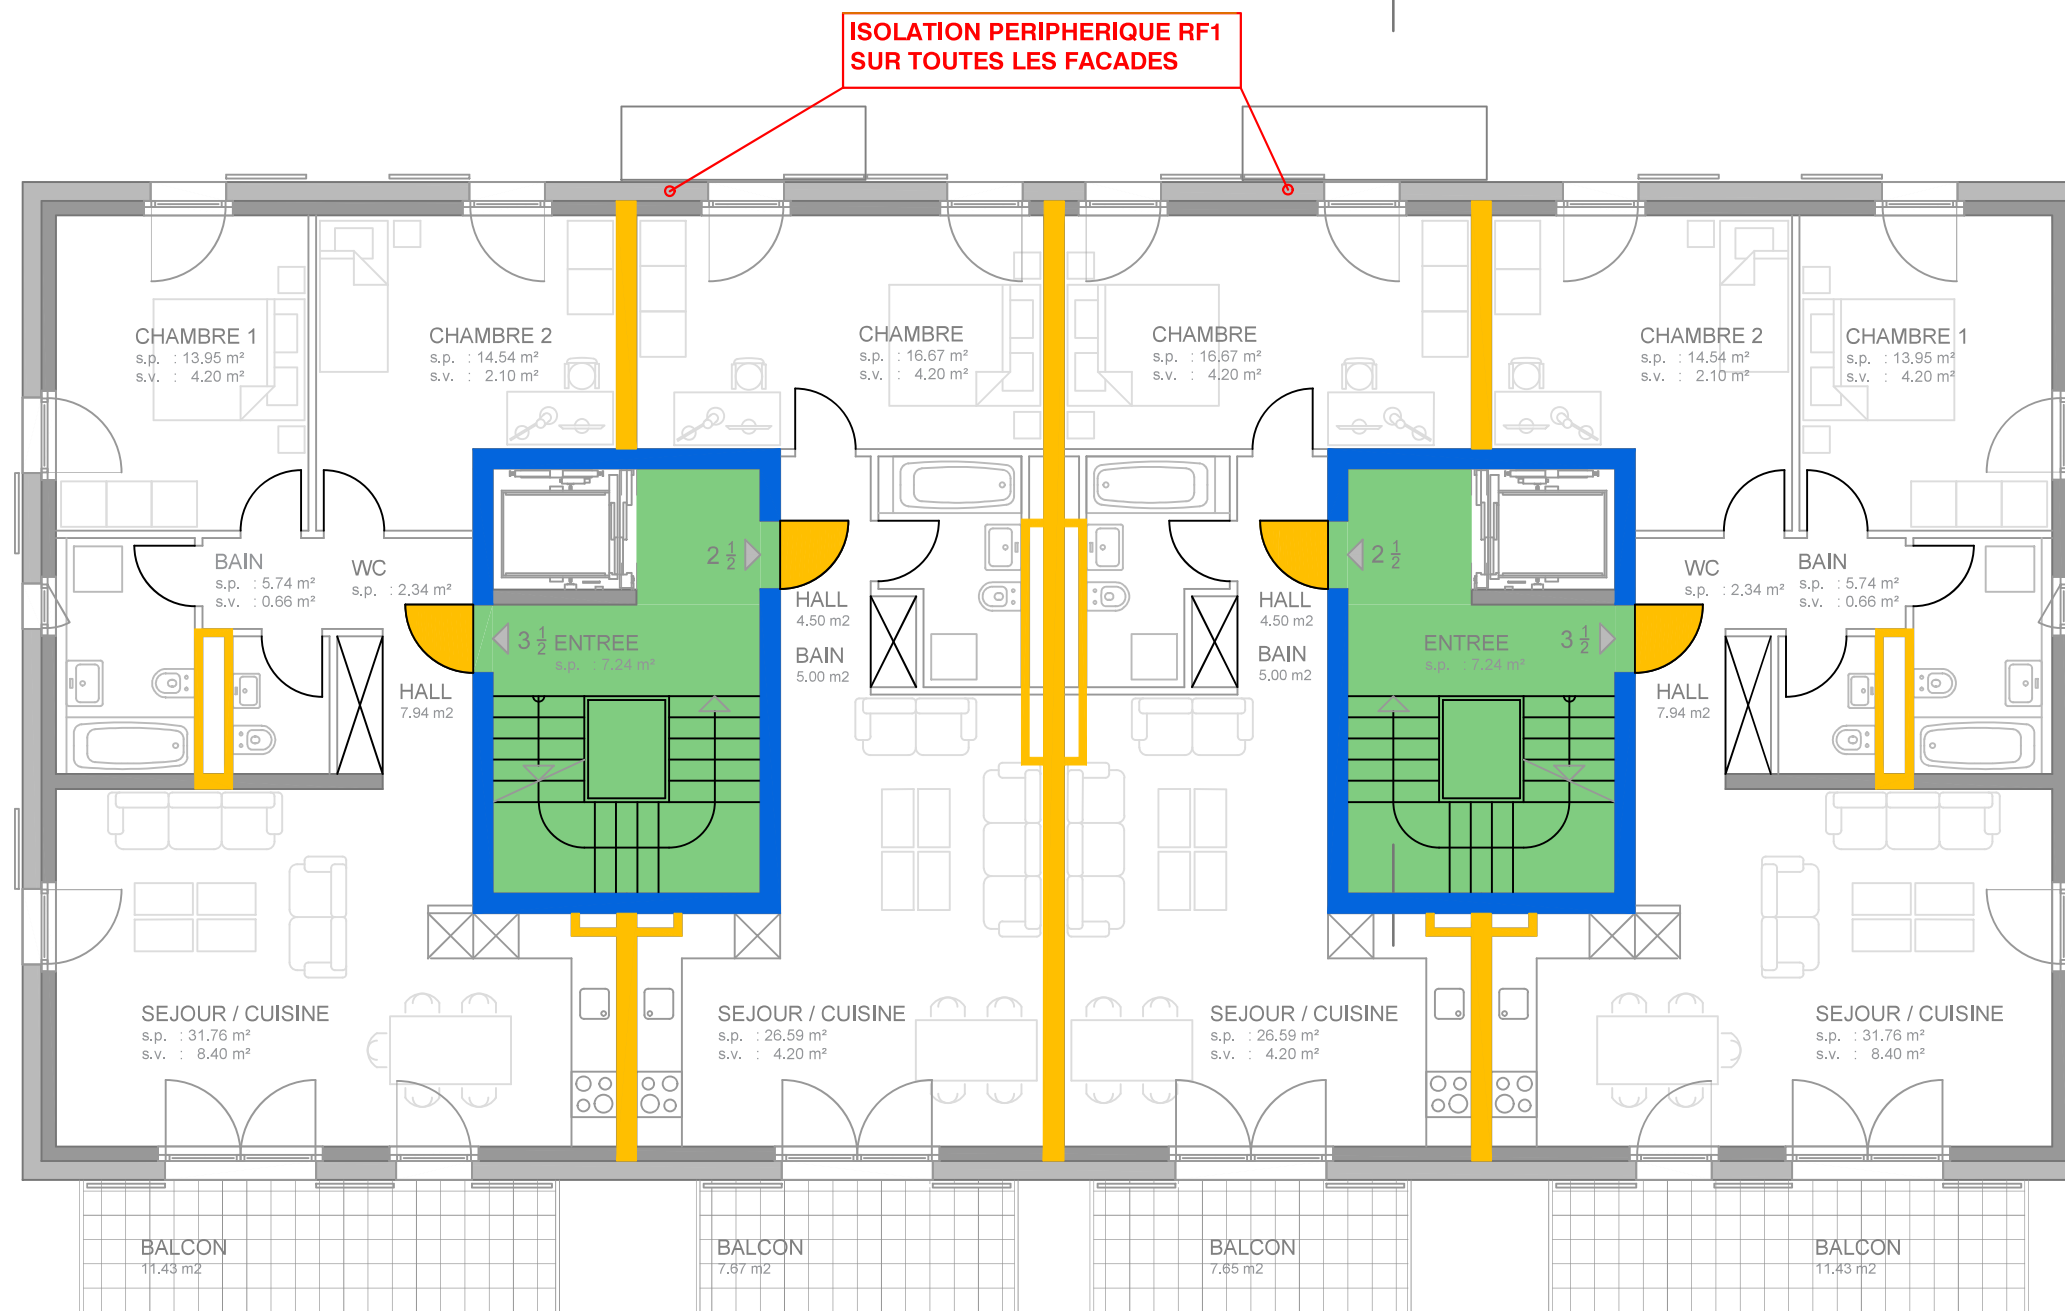

PLAN REVISE, LE 17.03.2025



SECURETUDE Sarl
www.securetude.com
Route de Vannel 23
CH-1880 BEX
Tél. +41 24 466 52 57

Plan de protection incendie

Objet: construction d'un quartier d'habitation
Adresse: Parcelles 113, 114, 116, 117 & 118 Denges

Bâtiment de moyenne hauteur
Concept constructif de protection incendie AQ2
Bâtiment mixte

Légende

- Résistance au feu REI 60-RF1
- Résistance au feu EI 60
- Résistance au feu EI 30
- Voie d'évacuation verticale
- Voie d'évacuation horizontale
- Porte / portail EI 30
- Fermeture automatique (ferme-porte)
- Longueur voie d'évacuation
- Fermeture d'urgence selon SN EN 179 ou non verrouillable
- Signalétique d'évacuation
- EFC-TC Tableau de commande de désenfumage

Bâtiment C - Étages 1et 2

26.06.2024


Échelle pour format A3 1:100

0 1m 5m

Resp. AQ protection incendie :

Nydegger Jonathan

Mandataire :

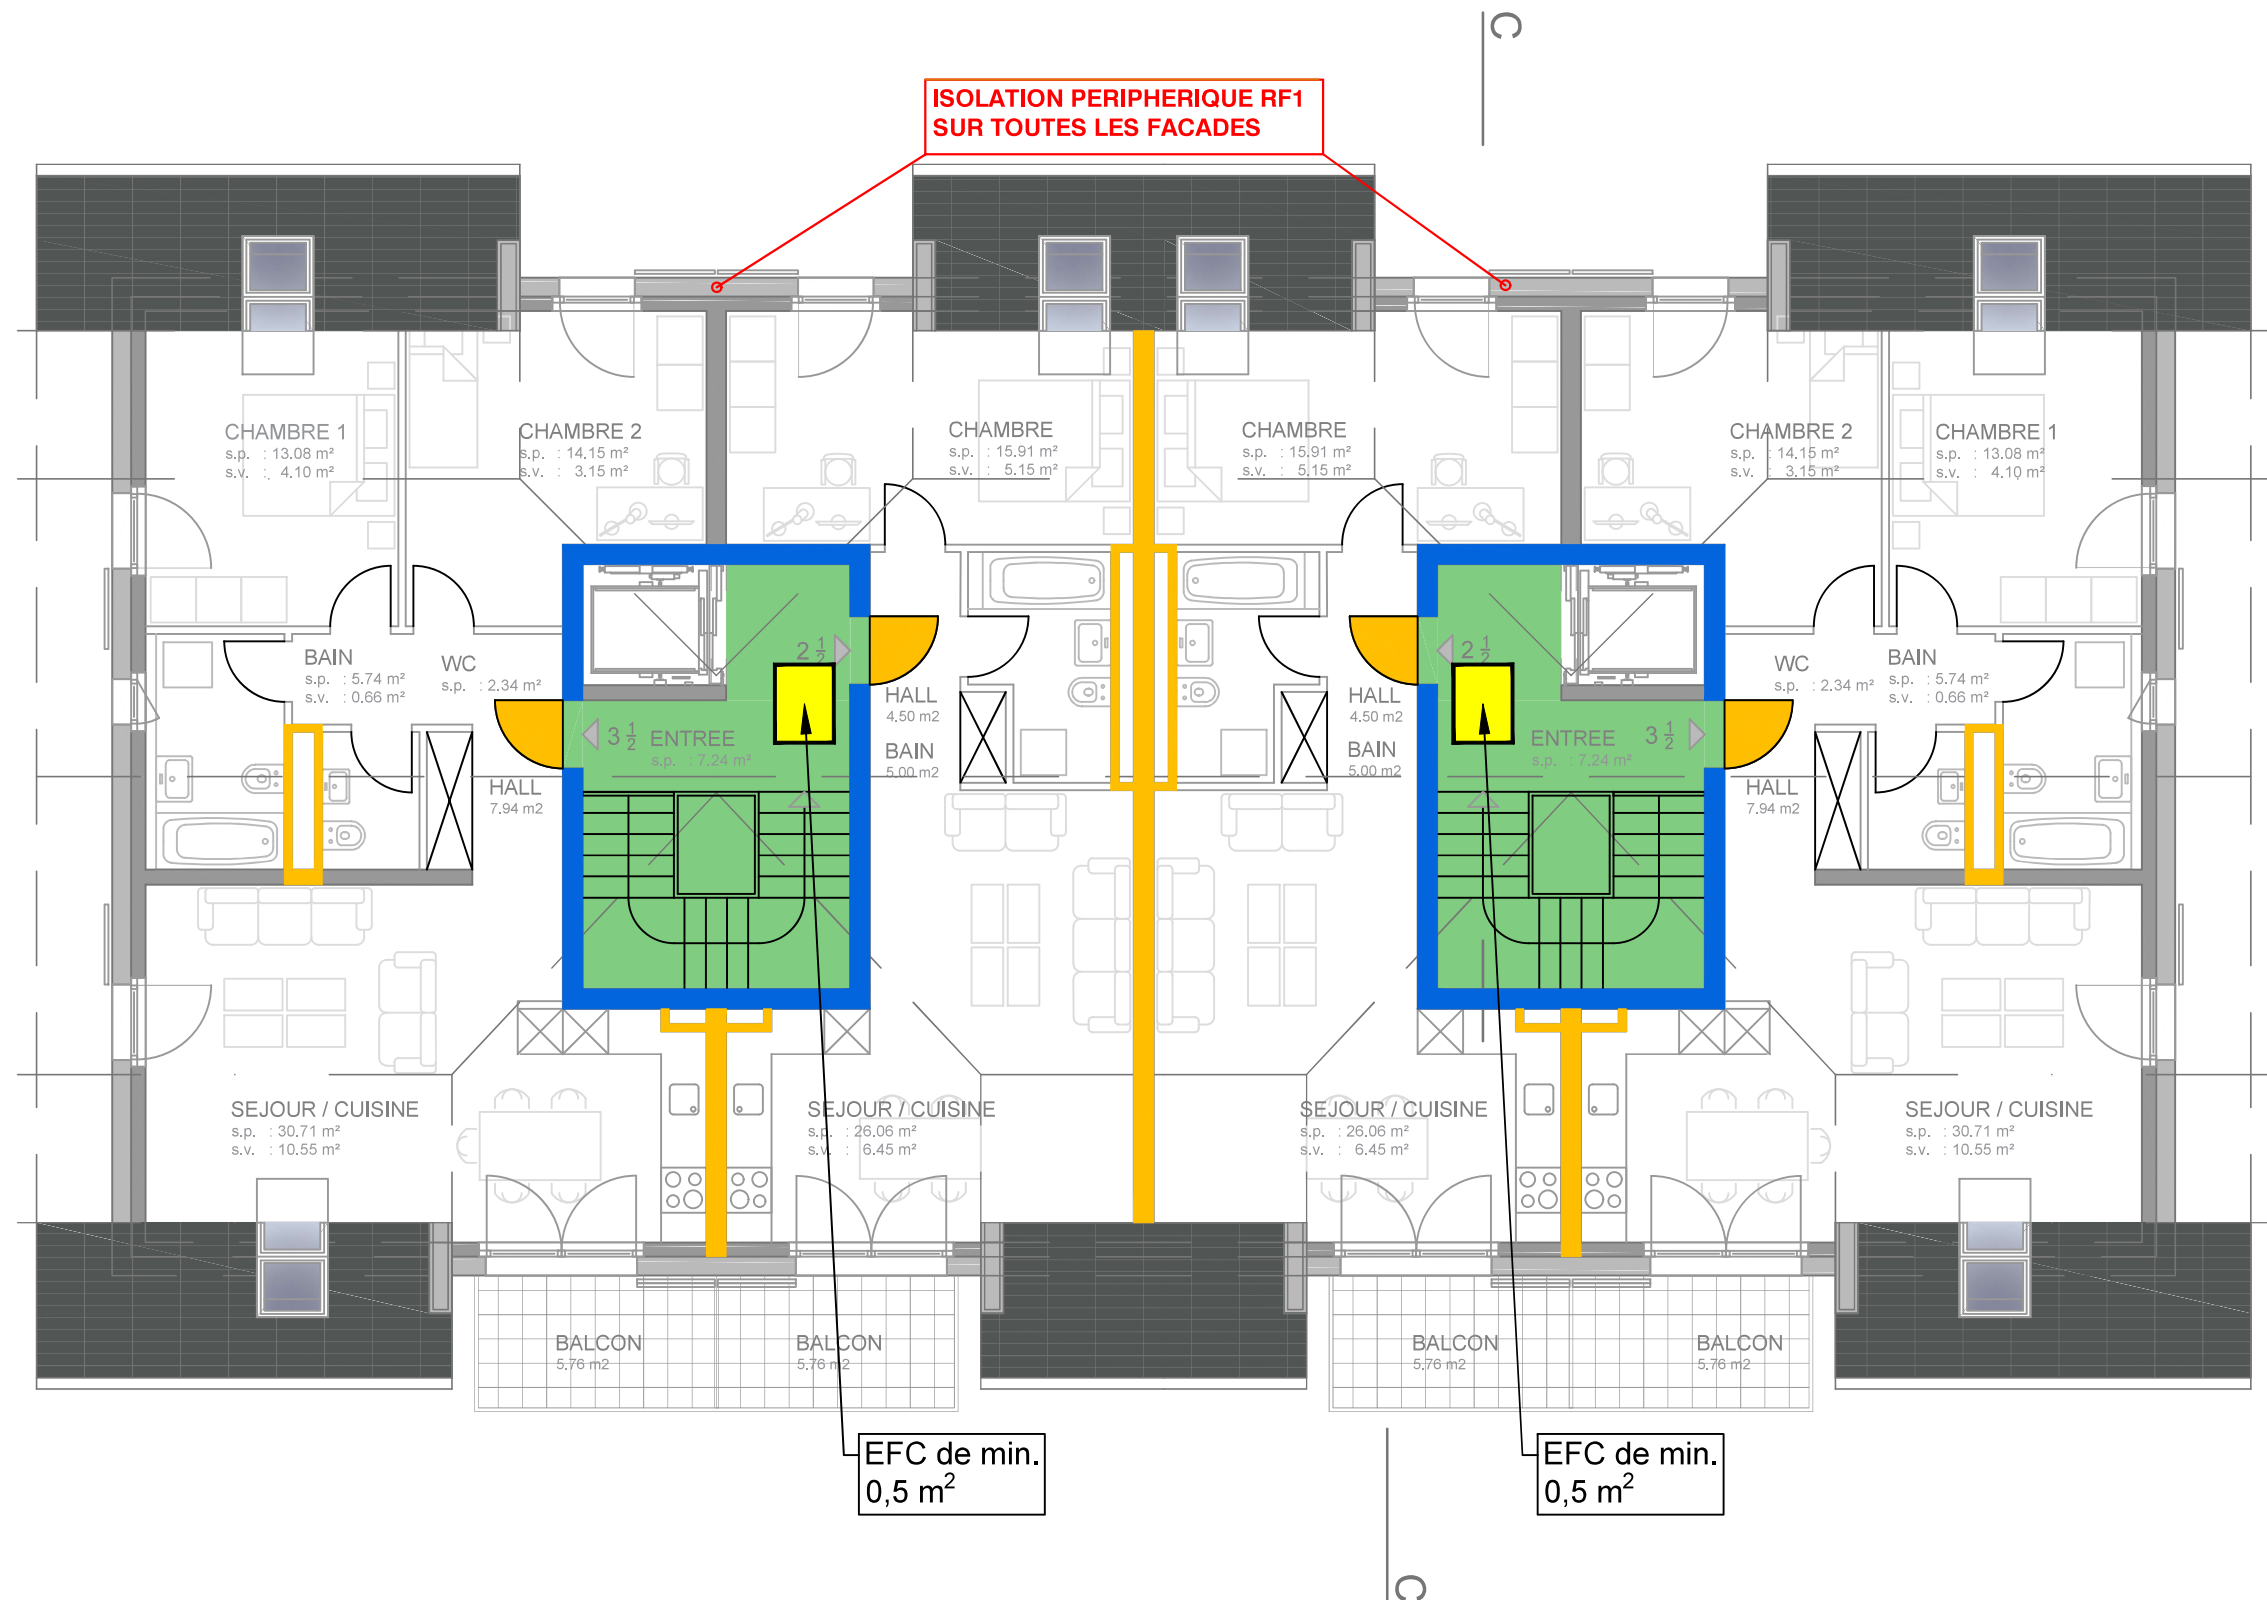

PLAN REVISE, LE 17.03.2025



SECURETUDE Sarl
www.securetude.com
Route de Vannel 23
CH-1880 BEX
Tél. +41 24 466 52 57

Plan de protection incendie

Objet: construction d'un quartier d'habitation
Adresse: Parcelles 113, 114, 116, 117 & 118 Denges

Bâtiment de moyenne hauteur
Concept constructif de protection incendie AQ2
Bâtiment mixte

Légende

- Résistance au feu REI 60-RF1
- Résistance au feu EI 60
- Résistance au feu EI 30
- Voie d'évacuation verticale
- Voie d'évacuation horizontale
- Porte / portail EI 30

- Fermeture automatique (ferme-porte)
- Longueur voie d'évacuation
- Fermeture d'urgence selon SN EN 179 ou non verrouillable
- Signalétique d'évacuation
- EFC-TC Tableau de commande de désenfumage

Bâtiment C - Combles


26.06.2024

Échelle pour format A3 1:100


0 1m 5m


Resp. AQ protection incendie :

Nydegger Jonathan
Mandataire :

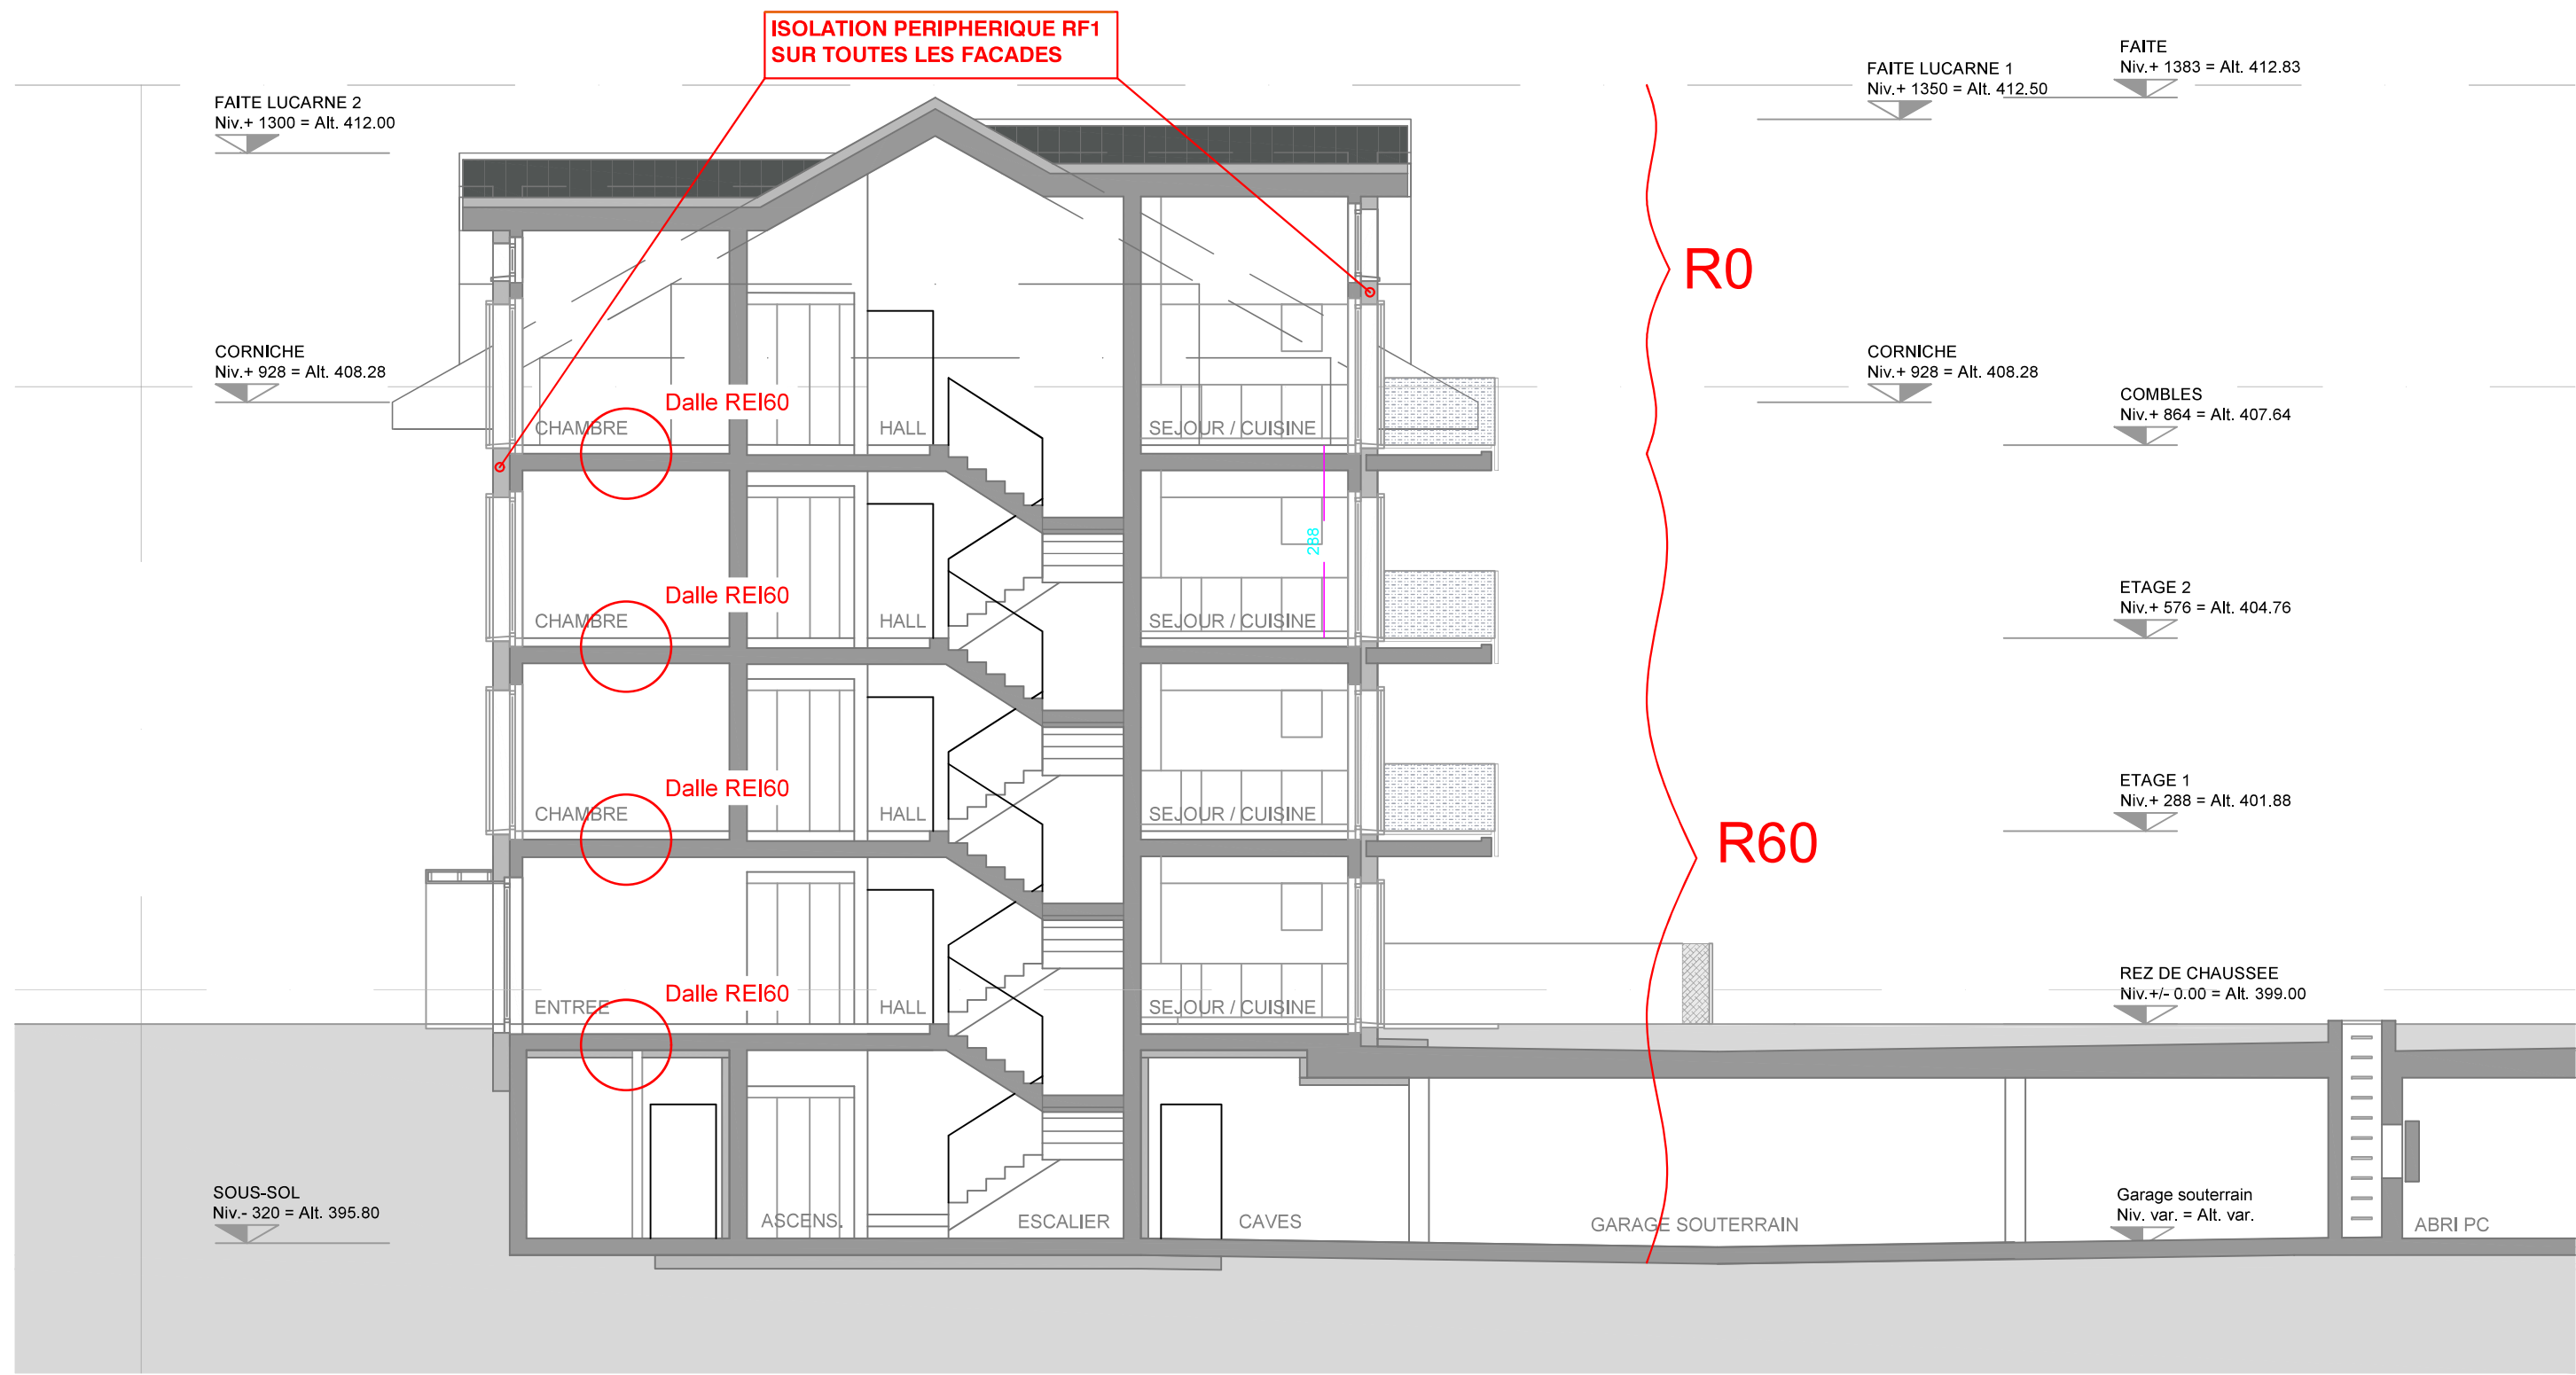


PLAN REVISE, LE 17.03.2025

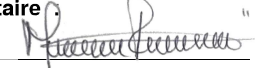 SECURETUDE CENTRE DE FORMATION SPÉCIALISÉ BUREAU D'ÉTUDES POUR LA SÉCURITÉ	Plan de protection incendie	Légende Résistance au feu REI 60-RF1 Résistance au feu EI 60 Résistance au feu EI 30 Voie d'évacuation verticale Voie d'évacuation horizontale Porte / portail EI 30 Fermeture automatique (ferme-porte) ... m Longueur voie d'évacuation Fermeture d'urgence selon SN EN 179 ou non verrouillable Signalétique d'évacuation EFC-TC Tableau de commande de désenfumage	Bâtiment C - Coupe	26.06.2024
	Objet: construction d'un quartier d'habitation Adresse: Parcelles 113, 114, 116, 117 & 118 Denges		Échelle pour format A3 1:100 0 1m 5 m	Resp. AQ protection incendie :  Nydegger Jonathan
	SECURETUDE Sarl www.securetude.com		Route de Vannel 23 CH-1880 BEX Tél. +41 24 466 52 57	Mandataire 
Bâtiment de moyenne hauteur Concept constructif de protection incendie AQ2 Bâtiment mixte				

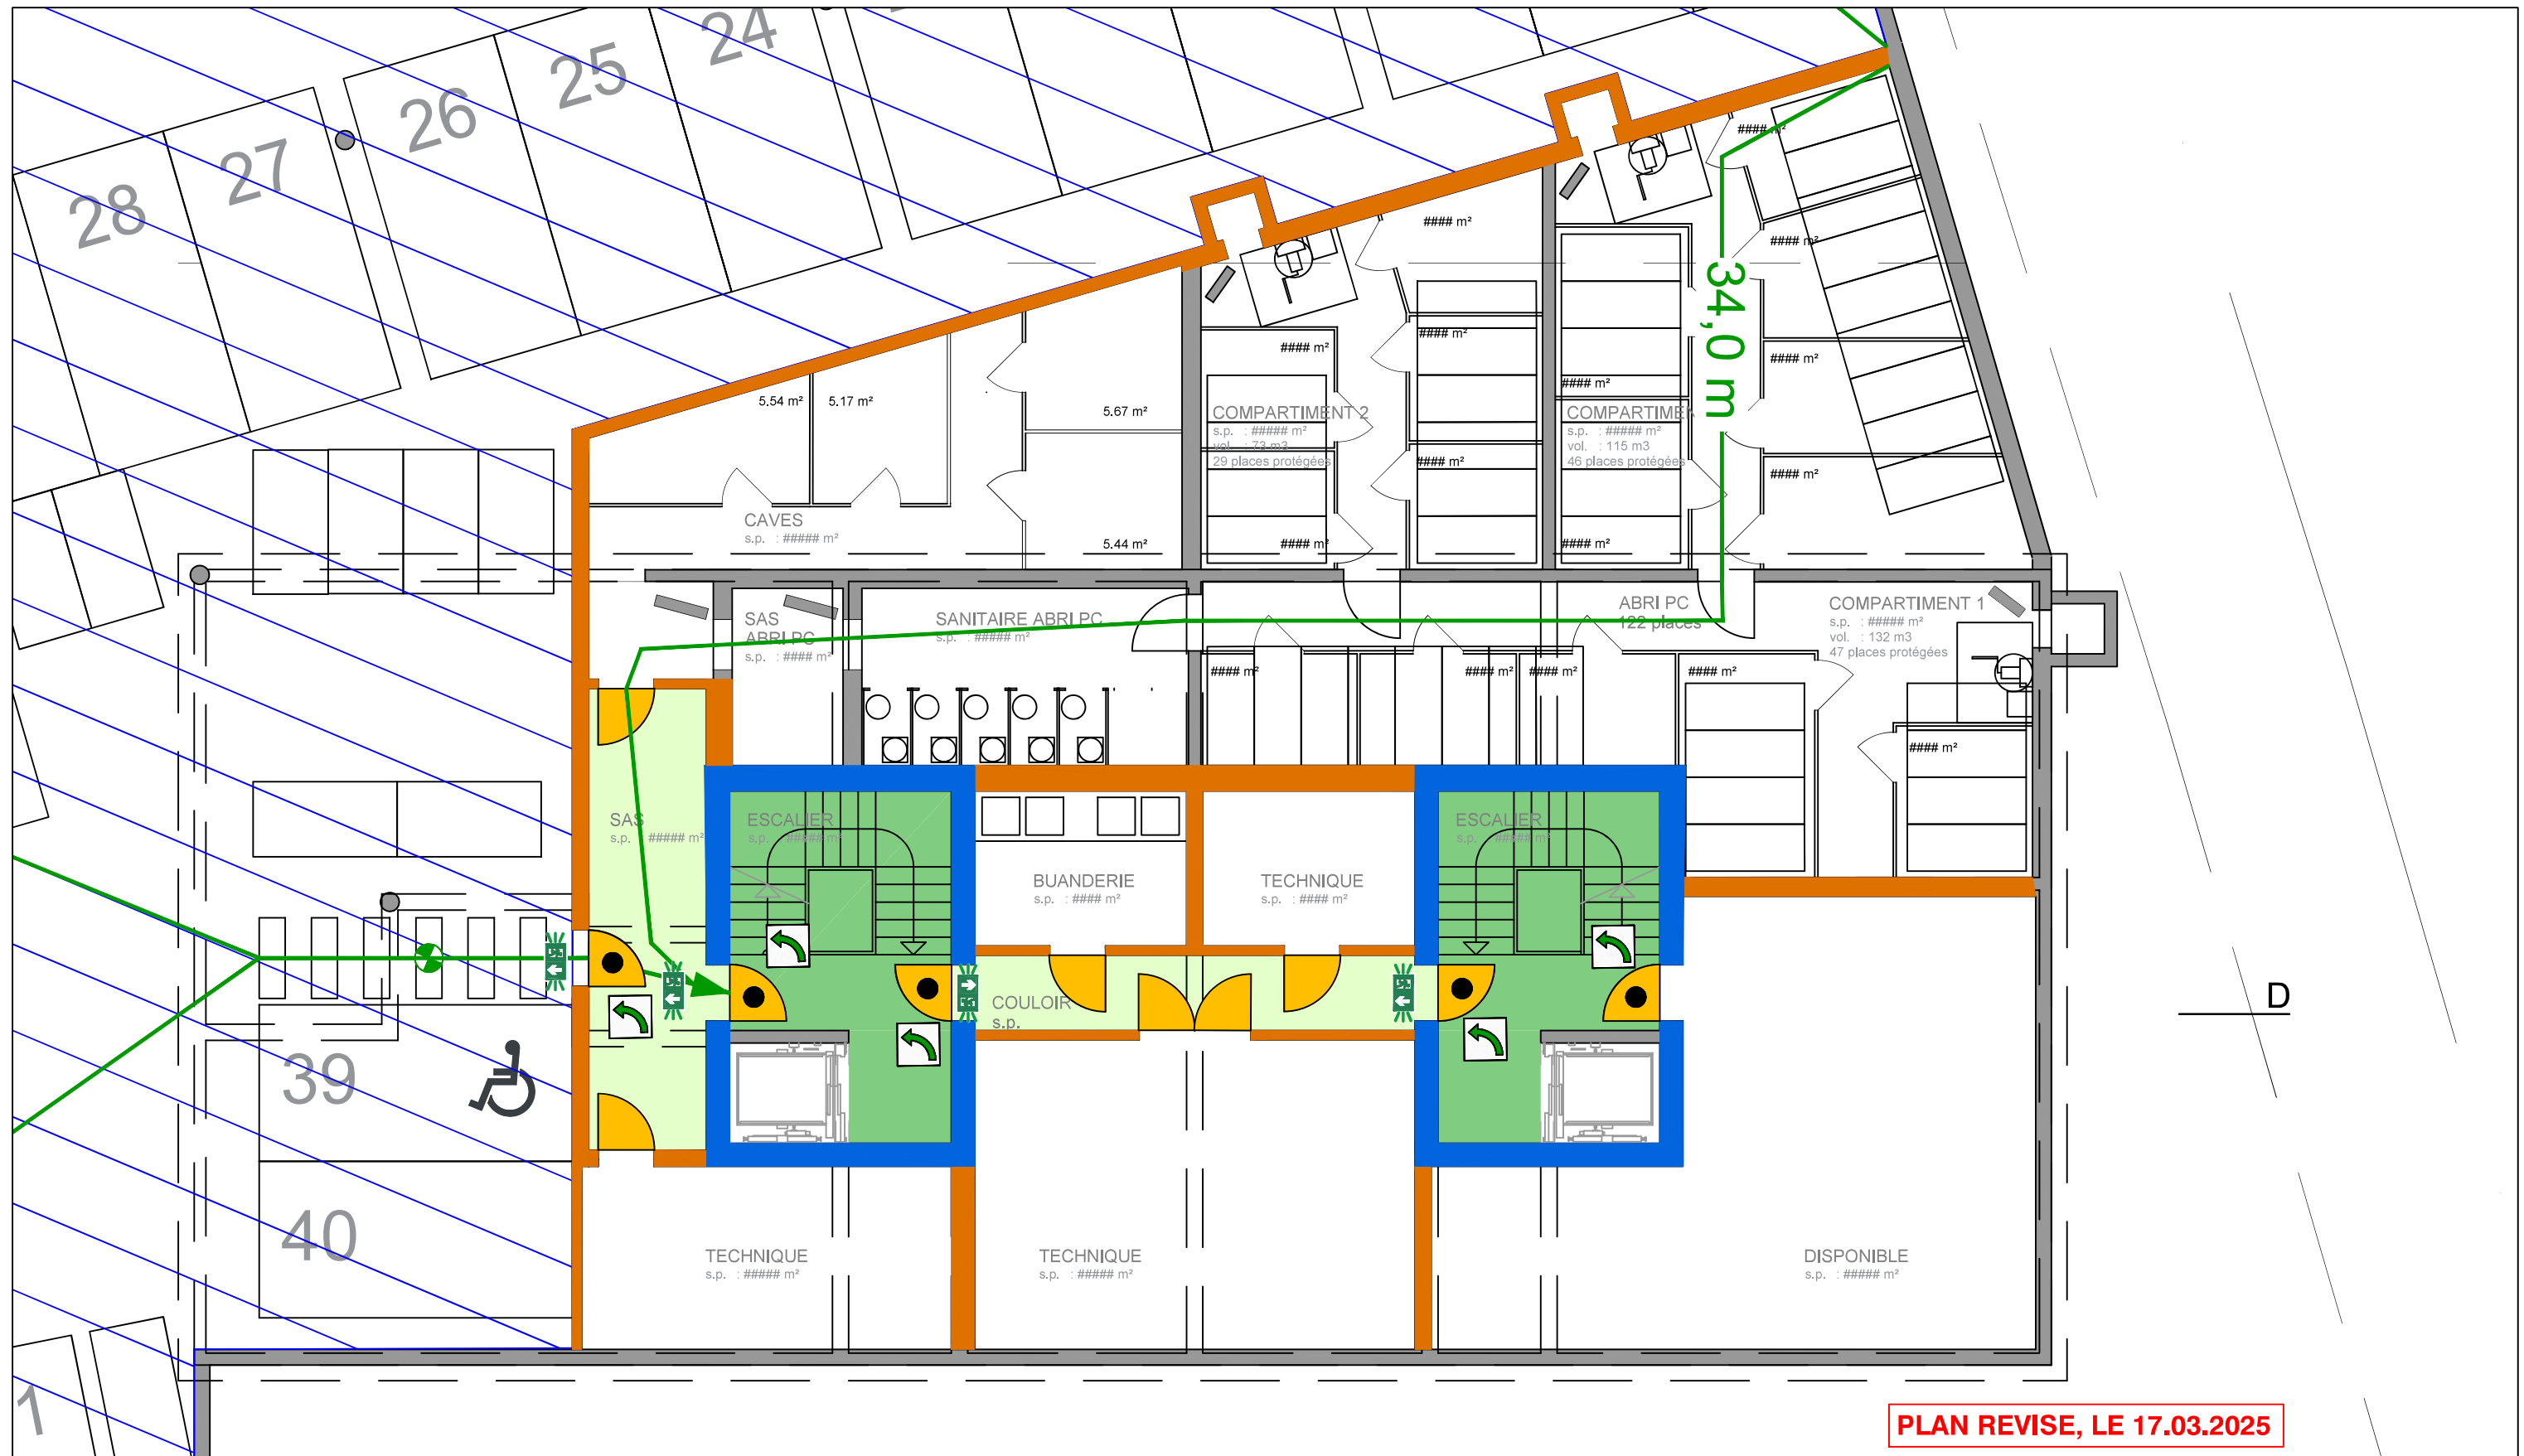

 SECURETUDE CENTRE DE FORMATION SPÉCIALISÉ BUREAU D'ÉTUDES POUR LA SÉCURITÉ SECURETUDE Sarl Route de Vannel 23 CH-1880 BEX Tél. +41 24 466 52 57	Plan de protection incendie Objet: construction d'un quartier d'habitation Adresse: Parcelles 113, 114, 116, 117 & 118 Denges Bâtiment de moyenne hauteur Concept constructif de protection incendie AQ2 Bâtiment mixte	Légende Résistance au feu REI 60-RF1 Résistance au feu EI 60 Résistance au feu EI 30 Voie d'évacuation verticale Voie d'évacuation horizontale Protection sprinklers (surface au sol protégée par des sprinklers) Porte / portail EI 30 Fermeture automatique (ferme-porte) Longueur voie d'évacuation Fermeture d'urgence selon SN EN 179 ou non verrouillable Signalétique d'évacuation	Bâtiment D - Sous-sol 26.06.2024 Échelle pour format A3 1:100 0 1m 5m Resp. AQ protection incendie : Mandataire Nydegger Jonathan
---	---	--	---

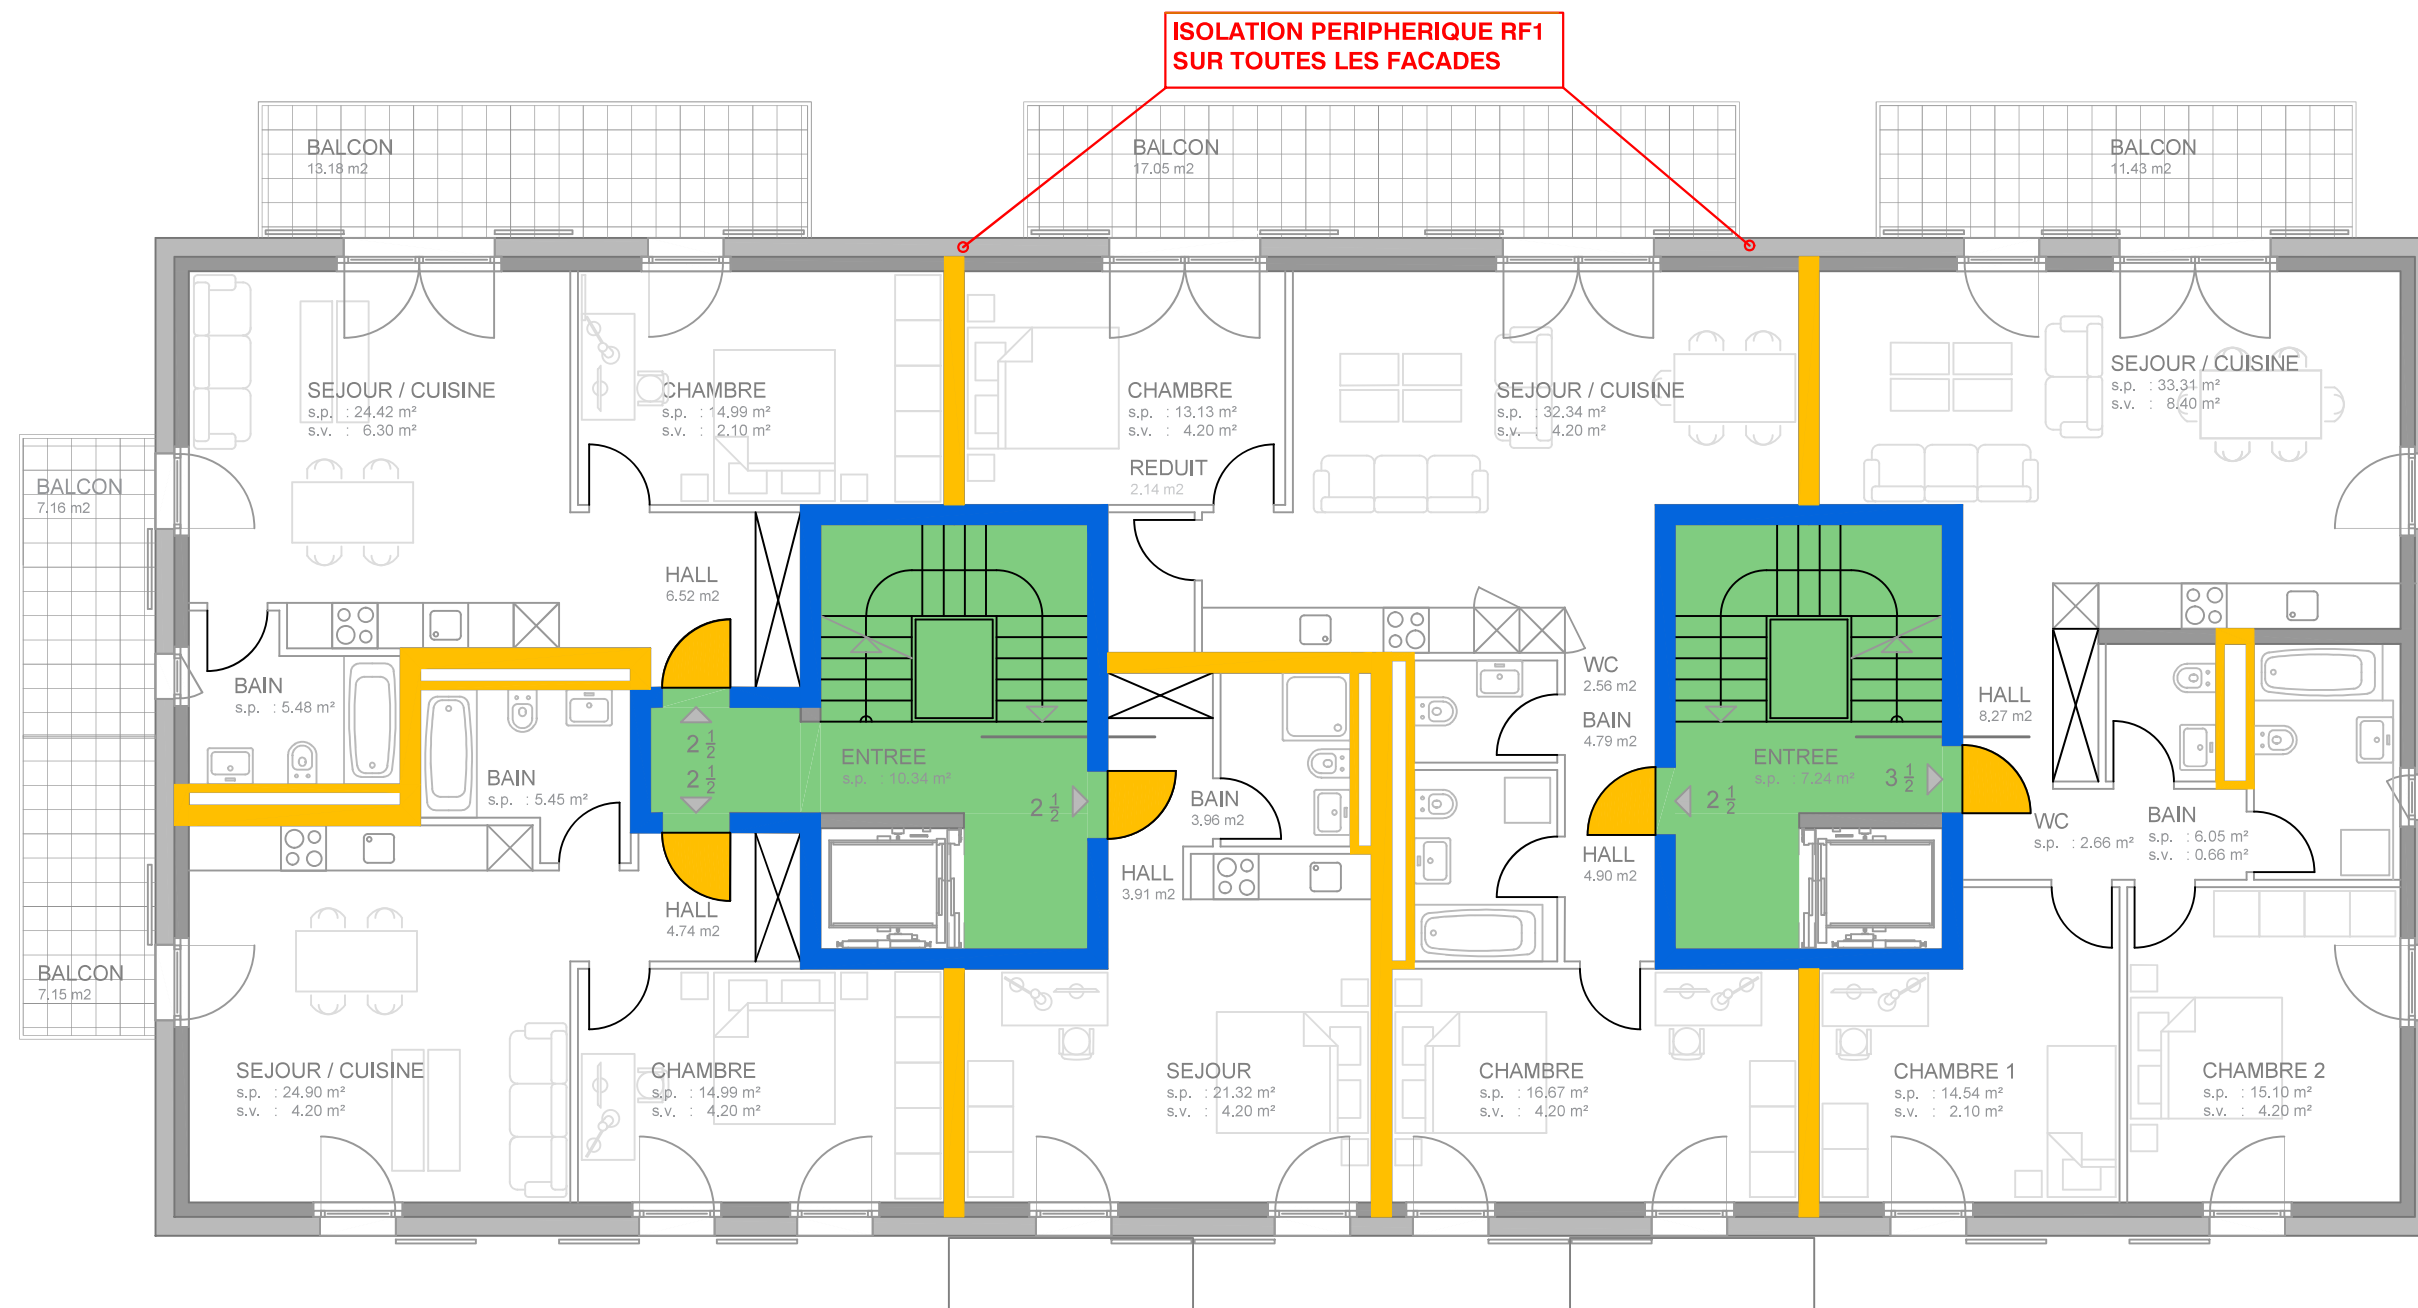

PLAN REVISE, LE 17.03.2025



SECURETUDE Sarl
www.securetude.com

Route de Vannel 23
CH-1880 BEX
Tél. +41 24 466 52 57

Plan de protection incendie

Objet: construction d'un quartier d'habitation
Adresse: Parcelles 113, 114, 116, 117 & 118 Denges

Bâtiment de moyenne hauteur
Concept constructif de protection incendie AQ2
Bâtiment mixte

Légende

- Résistance au feu REI 60-RF1
- Résistance au feu EI 60
- Résistance au feu EI 30
- Voie d'évacuation verticale
- Voie d'évacuation horizontale
- Porte / portail EI 30

- Fermeture automatique (ferme-porte)
- Longueur voie d'évacuation
- Fermeture d'urgence selon SN EN 179 ou non verrouillable
- Signalétique d'évacuation
- EFC-TC Tableau de commande de désenfumage

Bâtiment D - Étages 1 et 2

26.06.2024


Échelle pour format A3 1:100

0 1m 5m

Resp. AQ protection incendie :

Nydegger Jonathan

Mandataire :

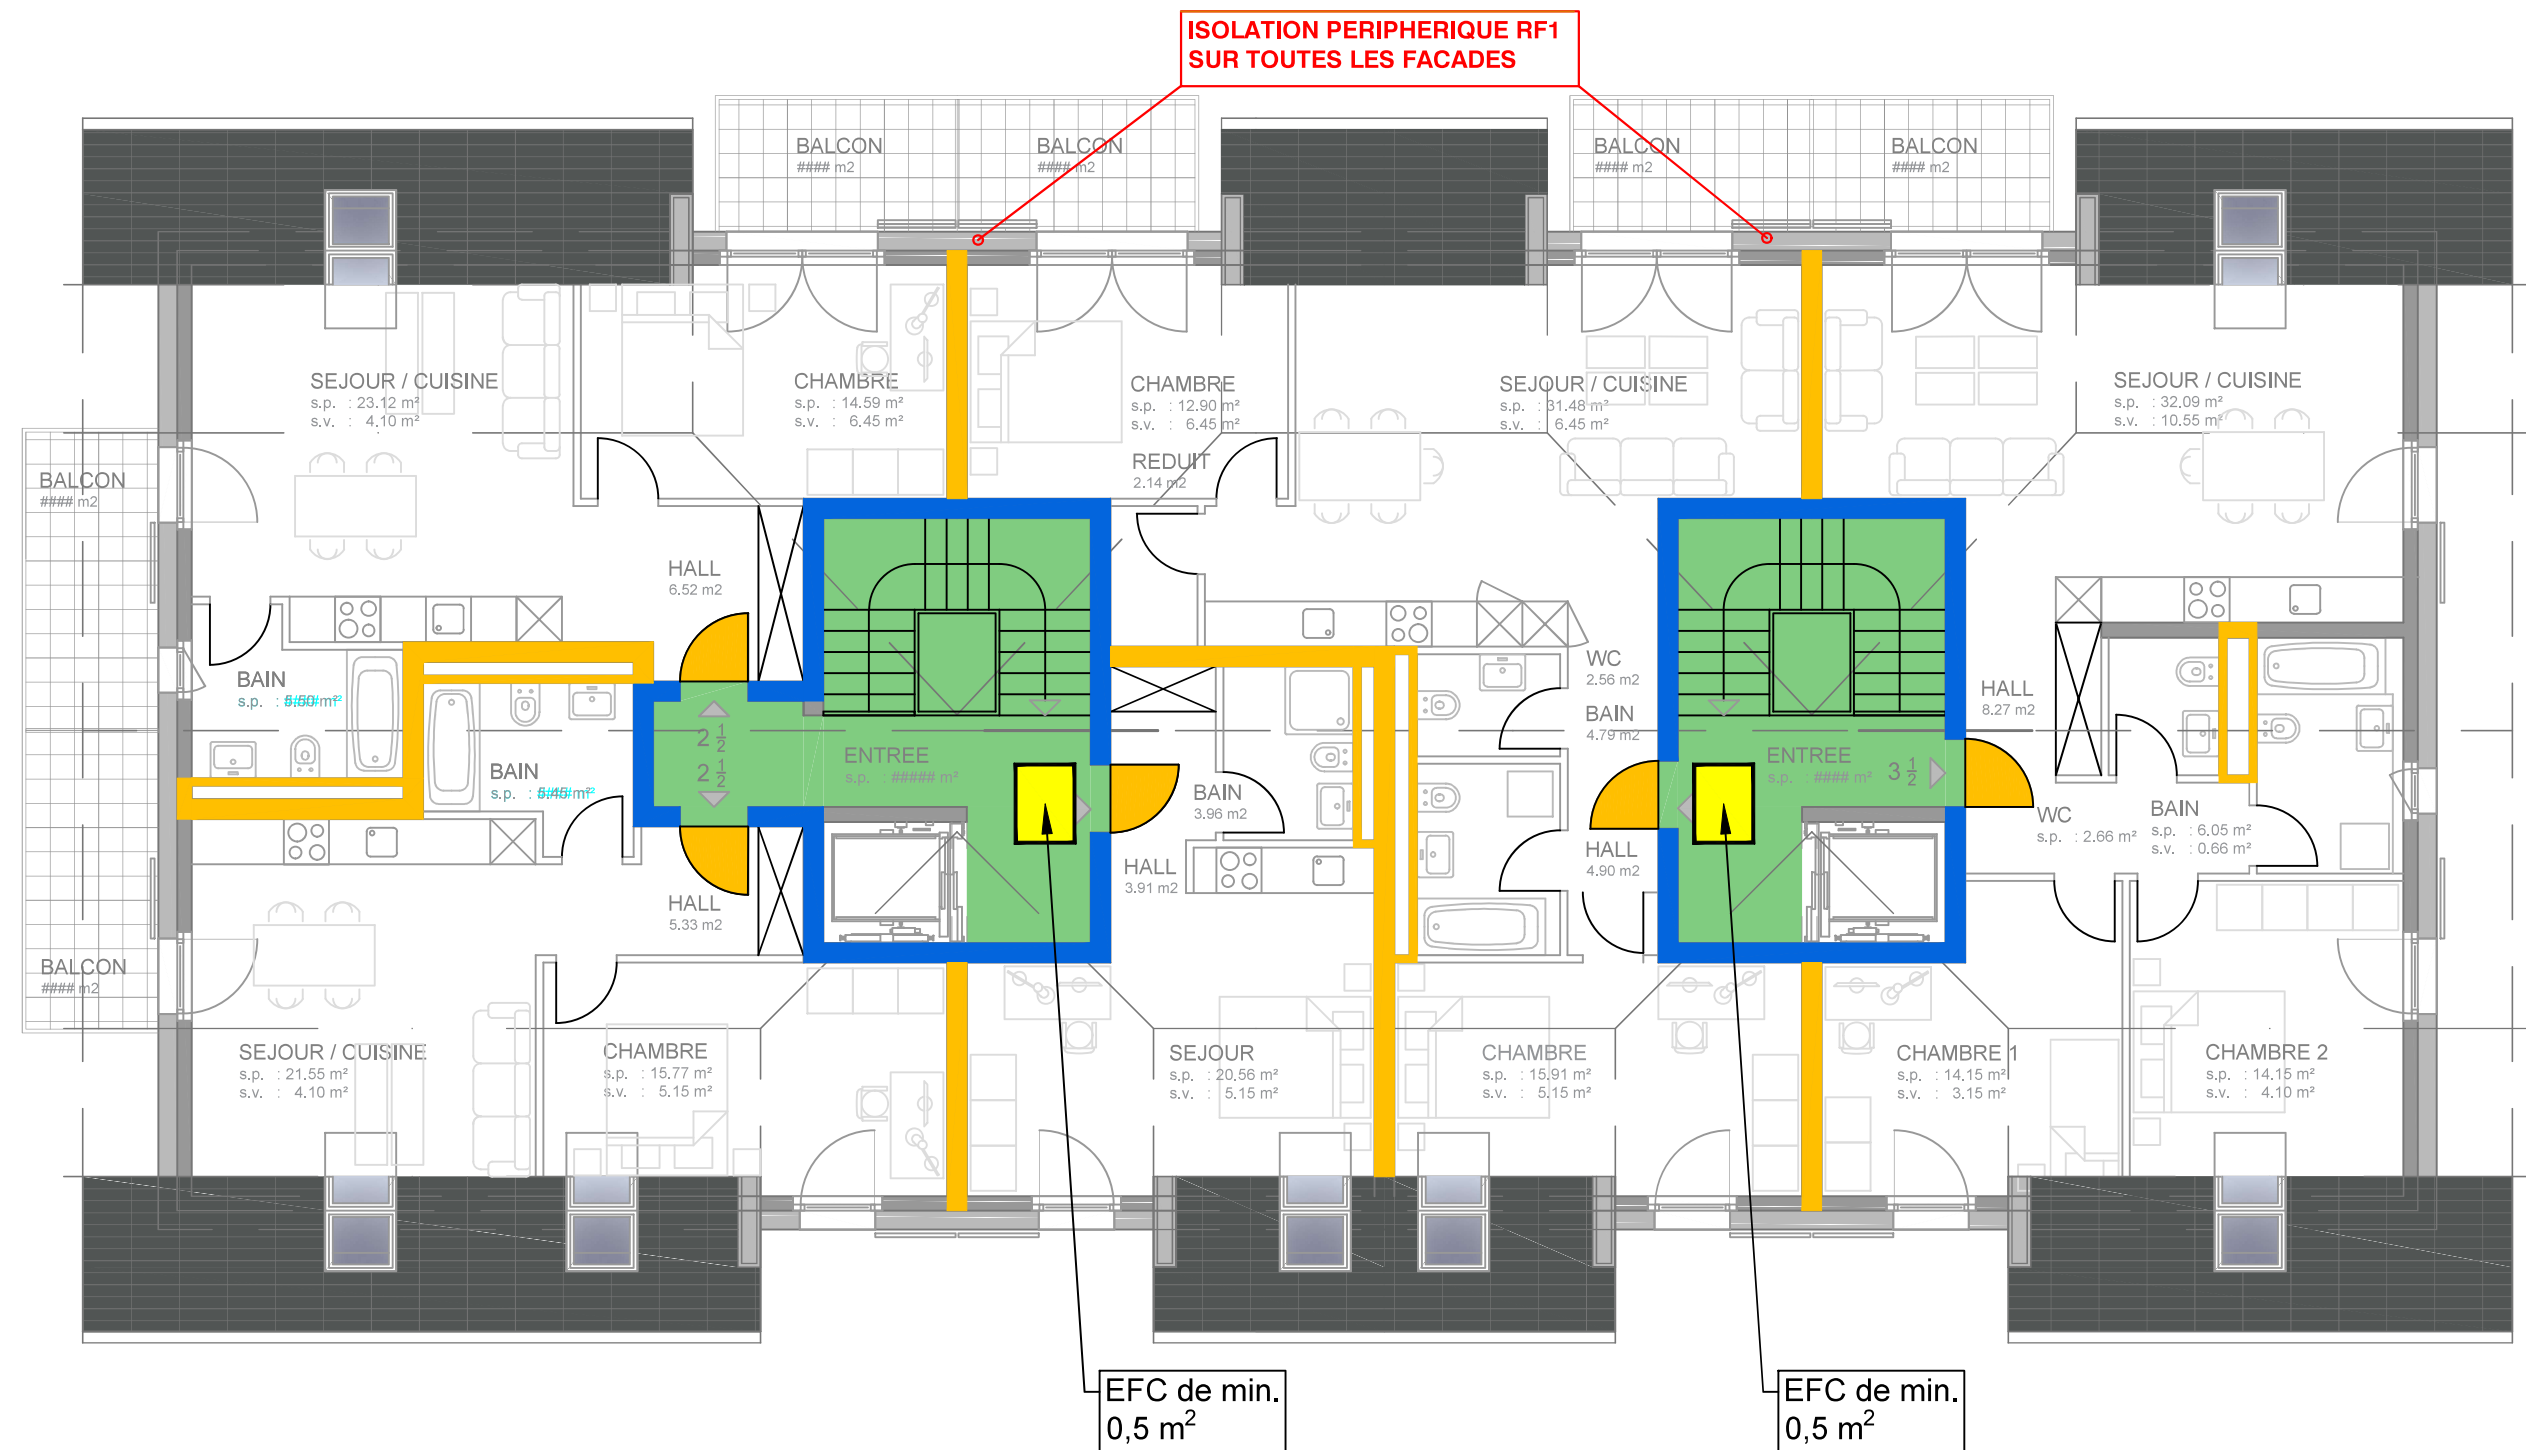

PLAN REVISE, LE 17.03.2025



SECURETUDE Sarl
www.securetude.com
Route de Vannel 23
CH-1880 BEX
Tél. +41 24 466 52 57

Plan de protection incendie

Objet: construction d'un quartier d'habitation
Adresse: Parcelles 113, 114, 116, 117 & 118 Denges

Bâtiment de moyenne hauteur
Concept constructif de protection incendie AQ2
Bâtiment mixte

Légende

- Résistance au feu REI 60-RF1
- Résistance au feu EI 60
- Résistance au feu EI 30
- Voie d'évacuation verticale
- Voie d'évacuation horizontale
- Porte / portail EI 30

- Fermeture automatique (ferme-porte)
- Longueur voie d'évacuation
- Fermeture d'urgence selon SN EN 179 ou non verrouillable
- Signalétique d'évacuation
- EFC-TC Tableau de commande de désenfumage

Bâtiment D - Combles

26.06.2024


Échelle pour format A3 1:100

0 1m 5m

Resp. AQ protection incendie :

Nydegger Jonathan


Mandataire :

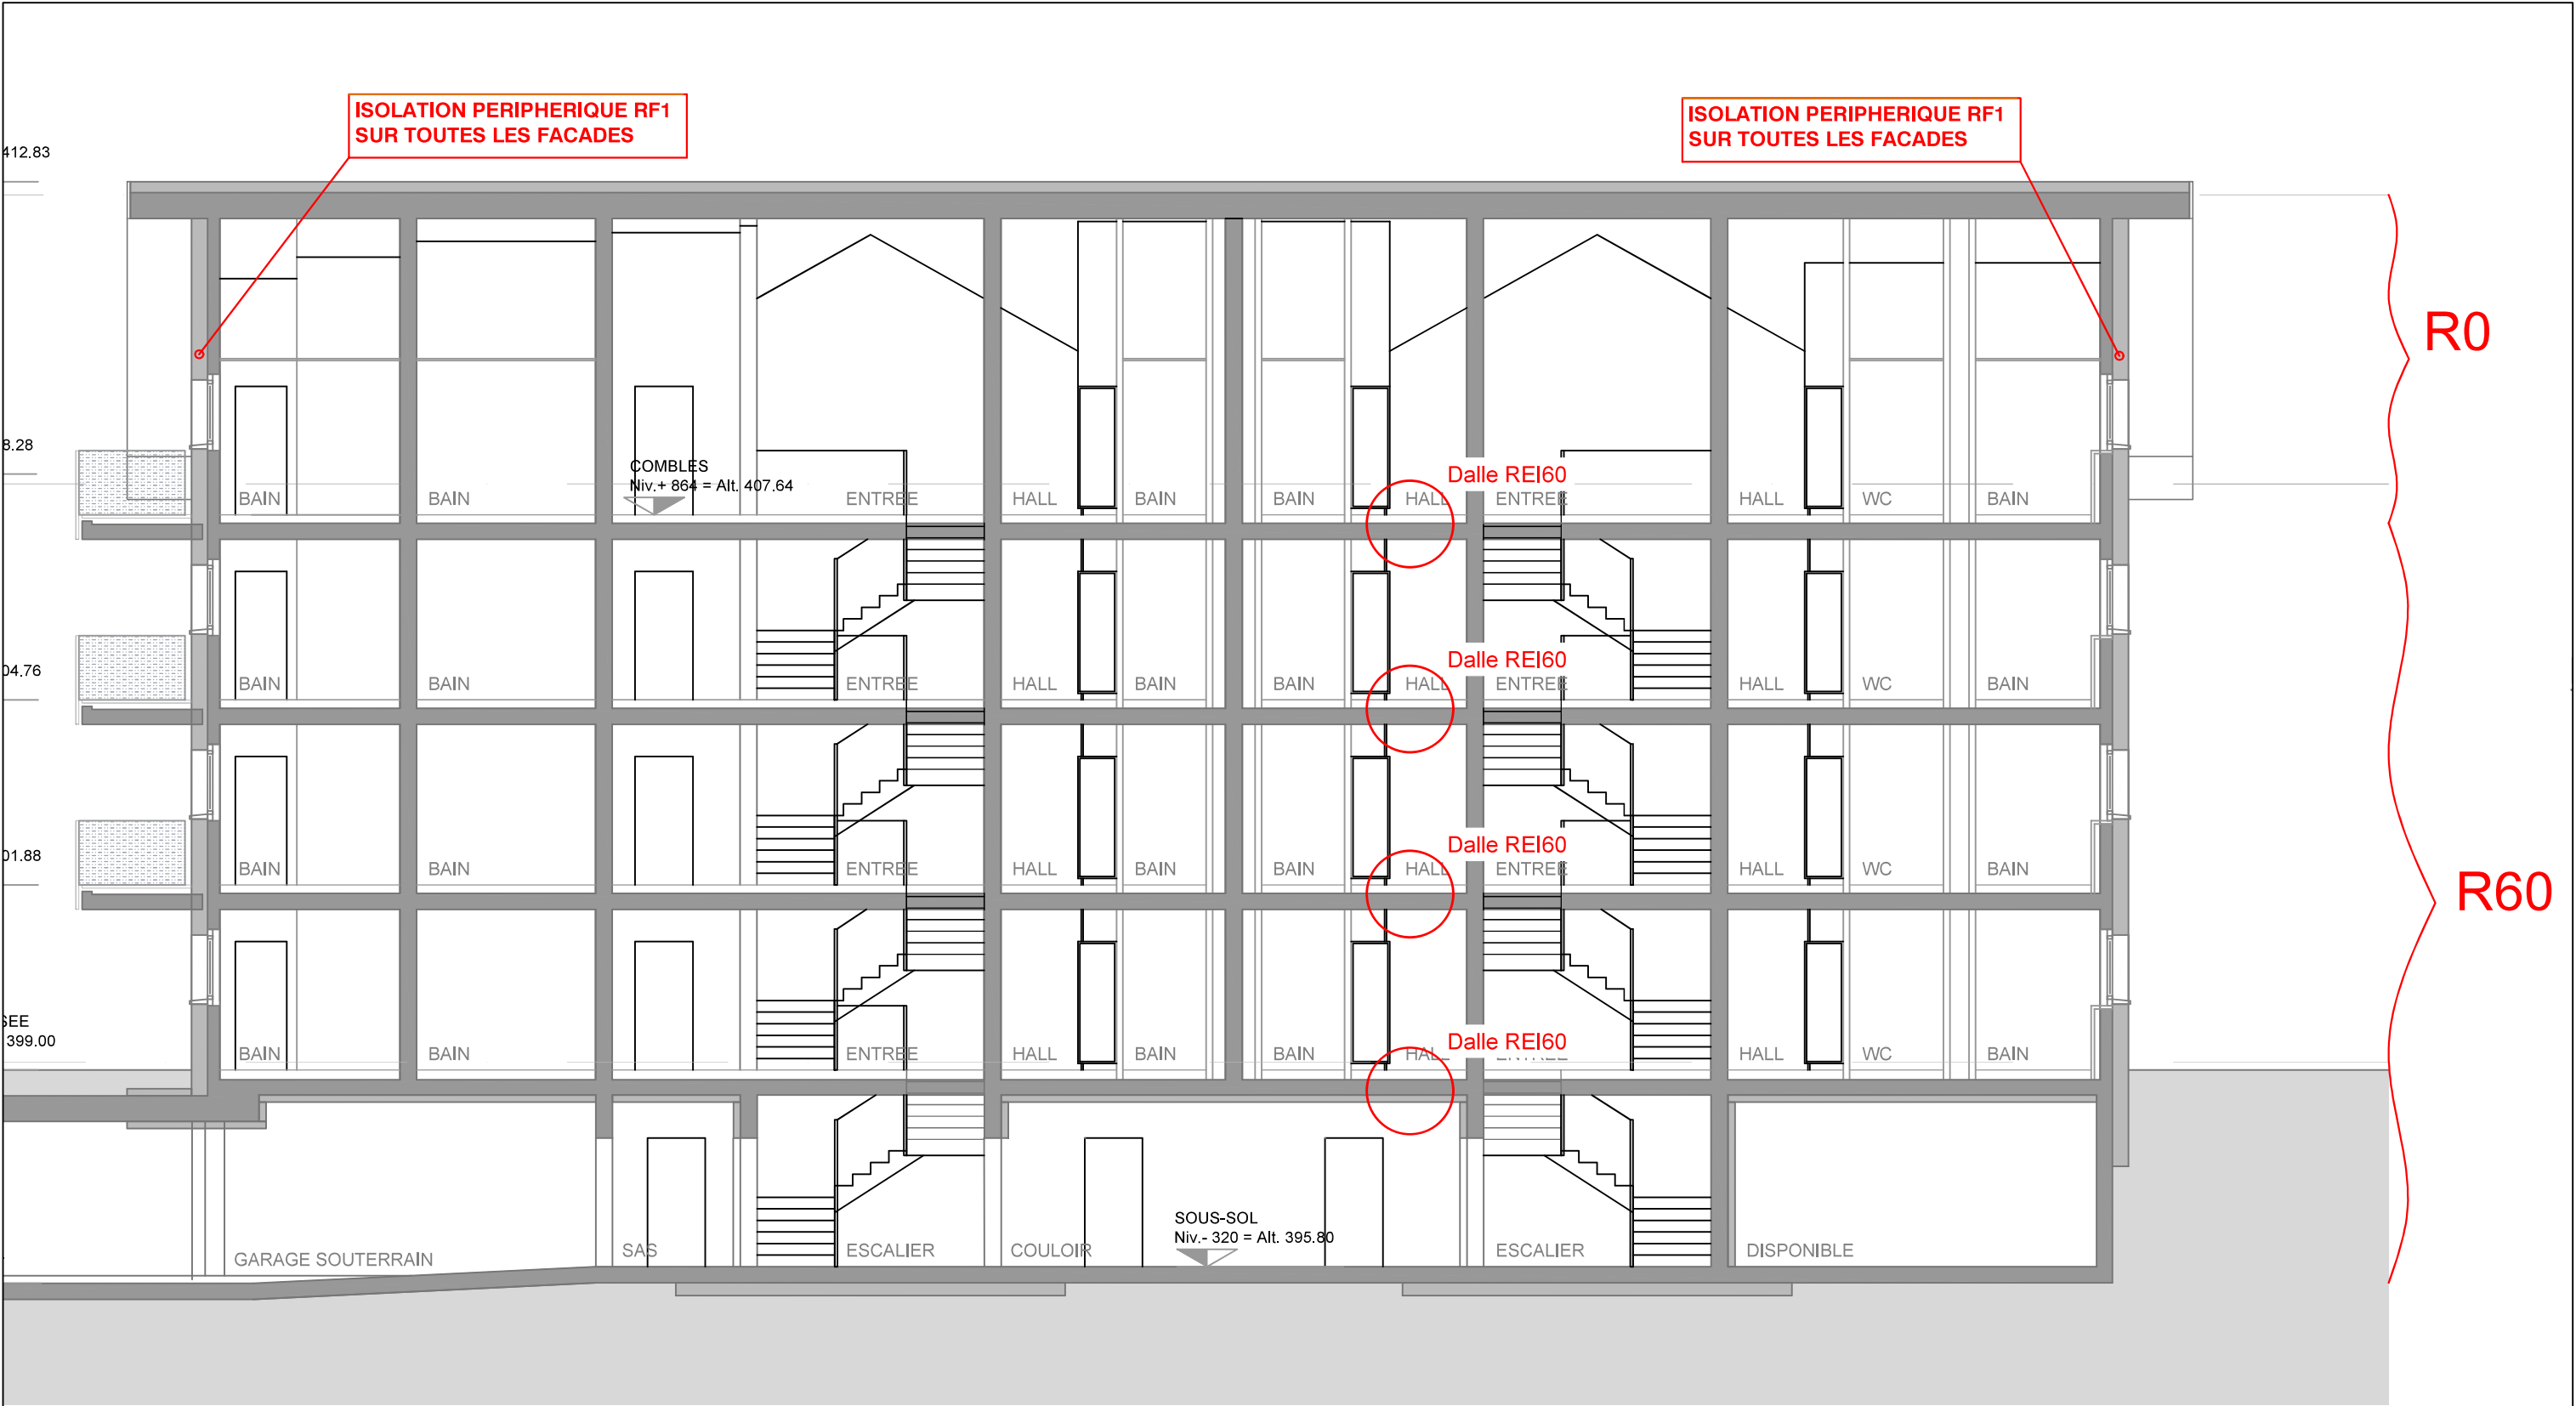

PLAN REVISE, LE 17.03.2025

 SECURETUDE CENTRE DE FORMATION SPÉCIALISÉ BUREAU D'ÉTUDES POUR LA SÉCURITÉ SECURETUDE Sarl www.securetude.com Route de Vannel 23 CH-1880 BEX Tél. +41 24 466 52 57	Plan de protection incendie Objet: construction d'un quartier d'habitation Adresse: Parcelles 113, 114, 116, 117 & 118 Denges Bâtiment de moyenne hauteur Concept constructif de protection incendie AQ2 Bâtiment mixte	Légende Résistance au feu REI 60-RF1 Résistance au feu EI 60 Résistance au feu EI 30 Voie d'évacuation verticale Voie d'évacuation horizontale Porte / portail EI 30 Fermeture automatique (ferme-porte) ... m Longueur voie d'évacuation Fermeture d'urgence selon SN EN 179 ou non verrouillable Signalétique d'évacuation EFC-TC Tableau de commande de désenfumage
--	---	---

E

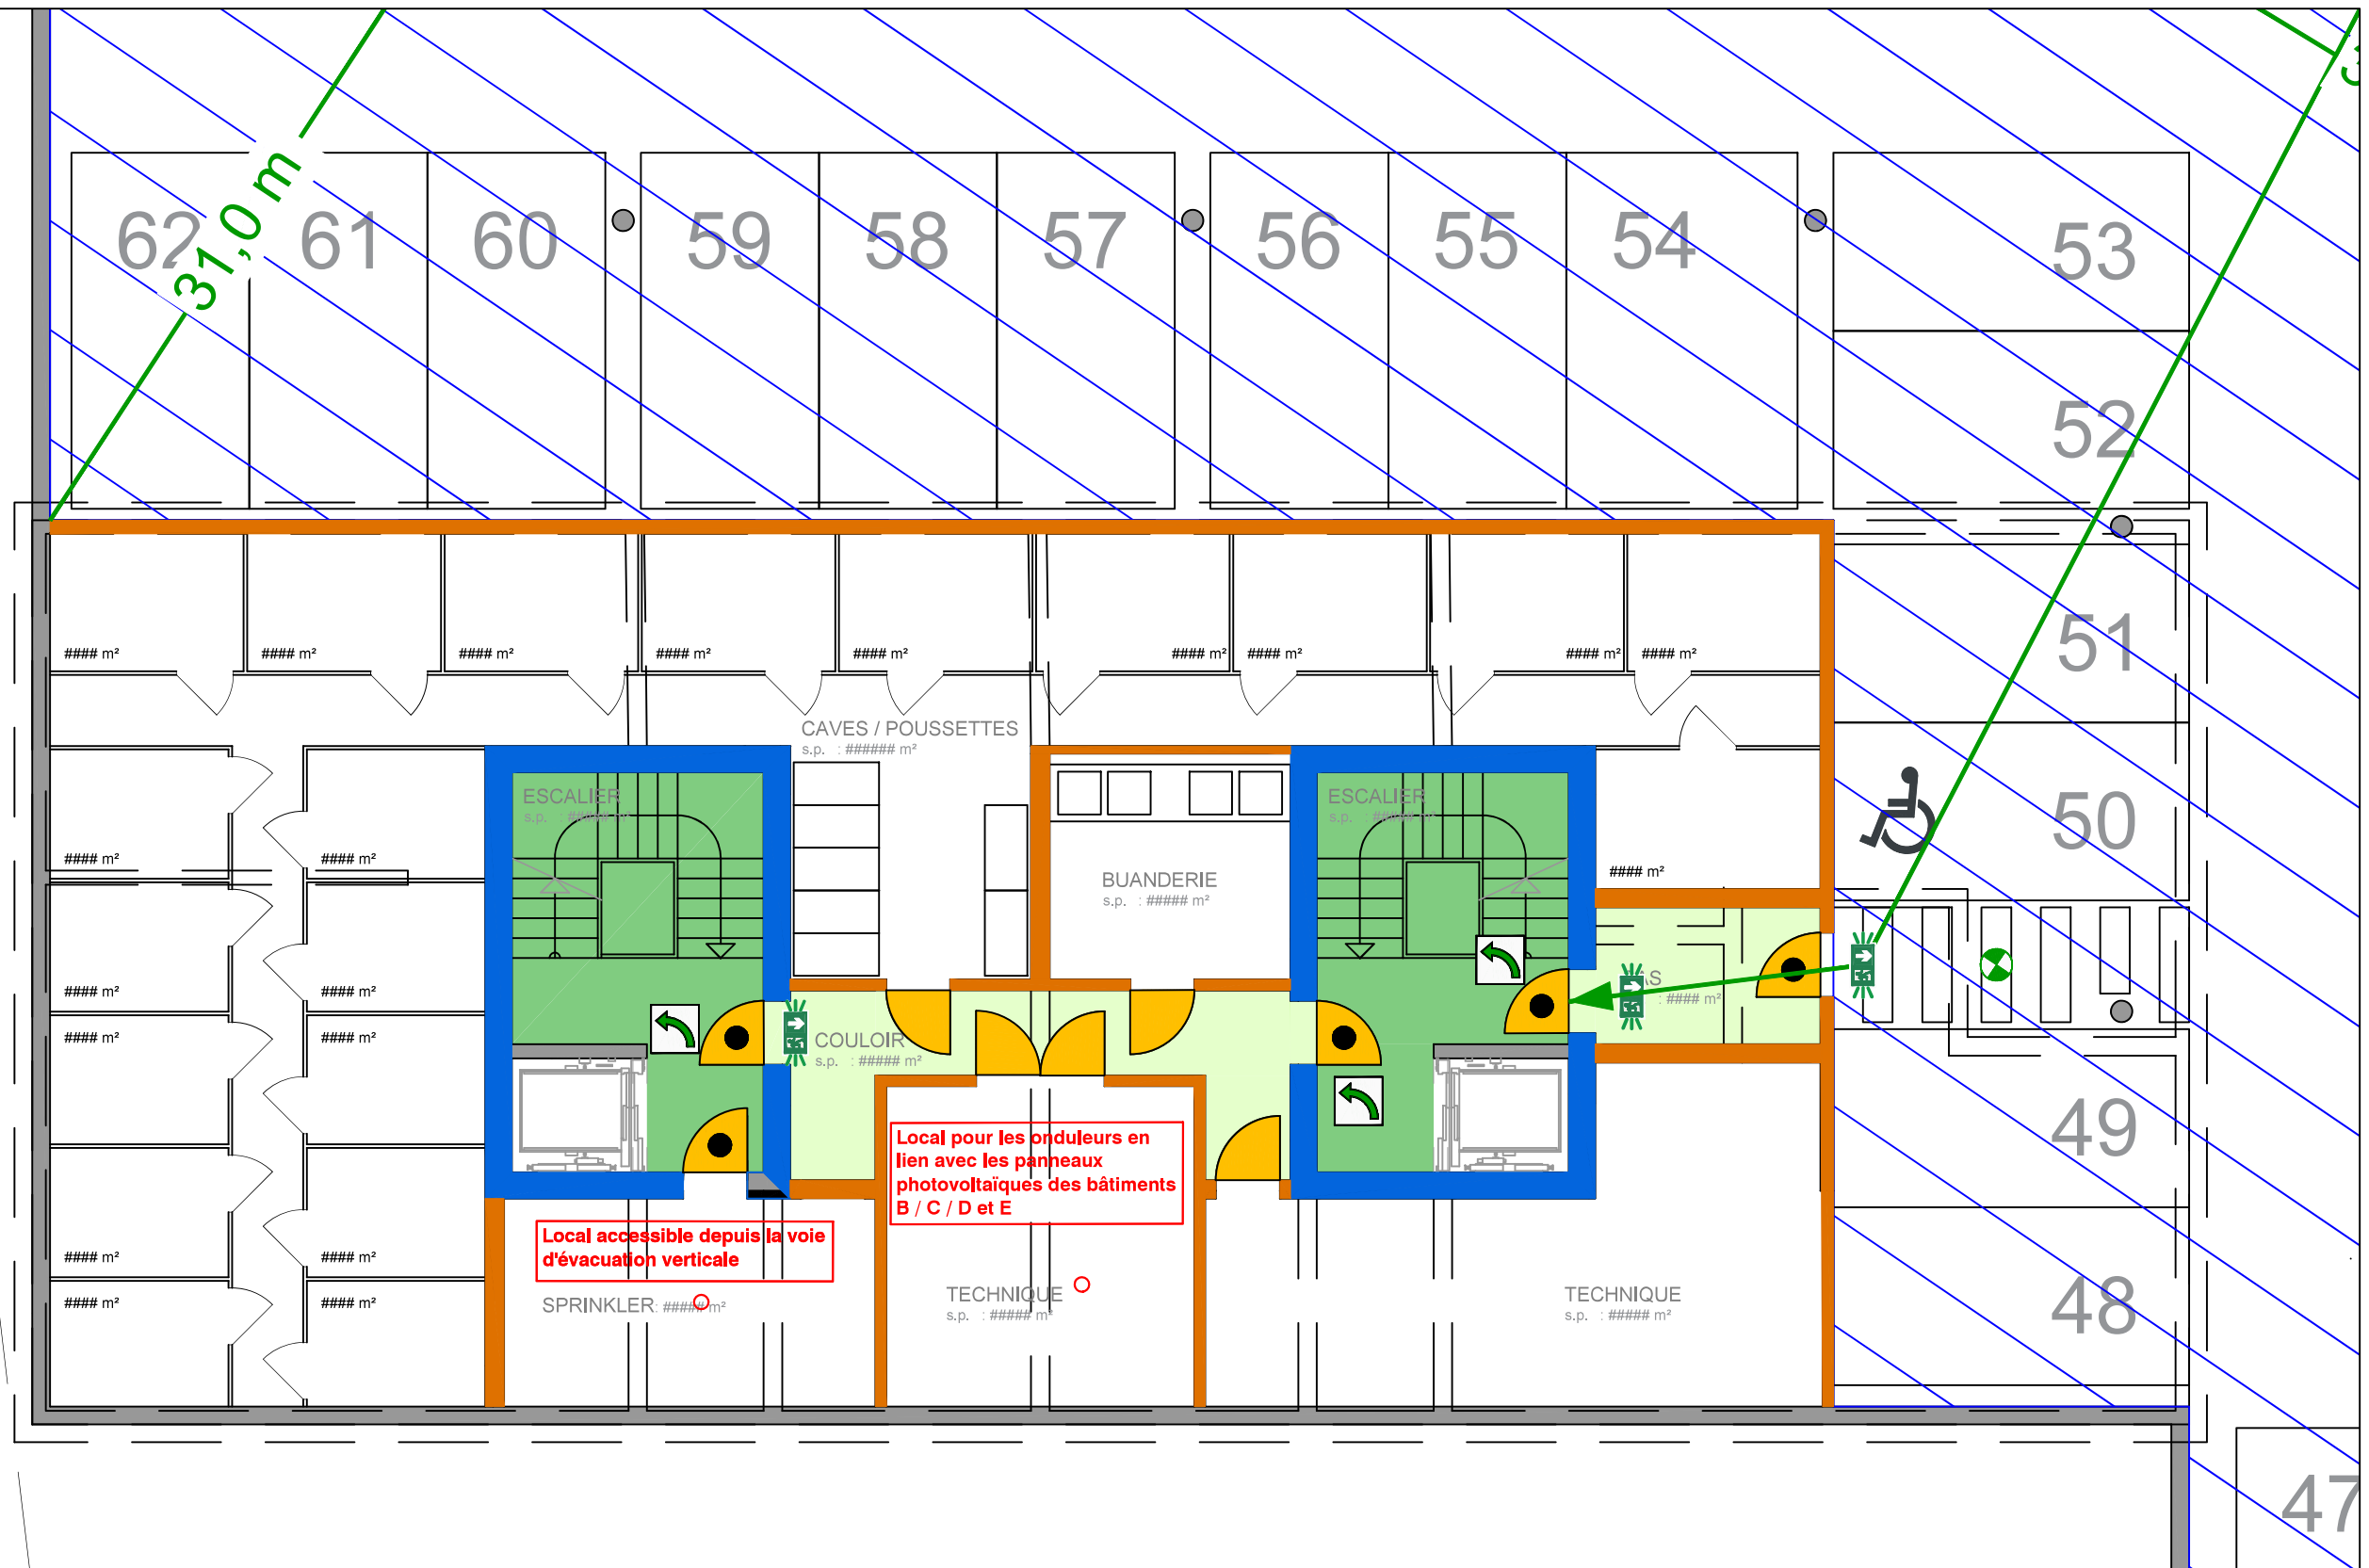

PLAN REVISE, LE 17.03.2025



SECURETUDE Sarl
www.securetude.com
Route de Vannel 23
CH-1880 BEX
Tél. +41 24 466 52 57

Plan de protection incendie

Objet: construction d'un quartier d'habitation
Adresse: Parcelles 113, 114, 116, 117 & 118 Denges

Bâtiment de moyenne hauteur
Concept constructif de protection incendie AQ2
Bâtiment mixte

Légende

- | | | | |
|--|--|--|--|
| | Résistance au feu REI 60-RF1 | | Porte / portail EI 30 |
| | Résistance au feu EI 60 | | Fermeture automatique (ferme-porte) |
| | Résistance au feu EI 30 | | Longueur voie d'évacuation |
| | Voie d'évacuation verticale | | Fermeture d'urgence selon SN EN 179 ou non verrouillable |
| | Voie d'évacuation horizontale | | Signalétique d'évacuation |
| | Protection sprinklers (surface au sol protégée par des sprinklers) | | |

Bâtiment E - Sous-sol

26.06.2024

Échelle pour format A3 1:100

0 1m 5m


Resp. AQ protection incendie :

Nydegger Jonathan



Mandataire :


SPD : 400.60 m2

ISOLATION PERIPHERIQUE RF1
SUR TOUTES LES FACADES

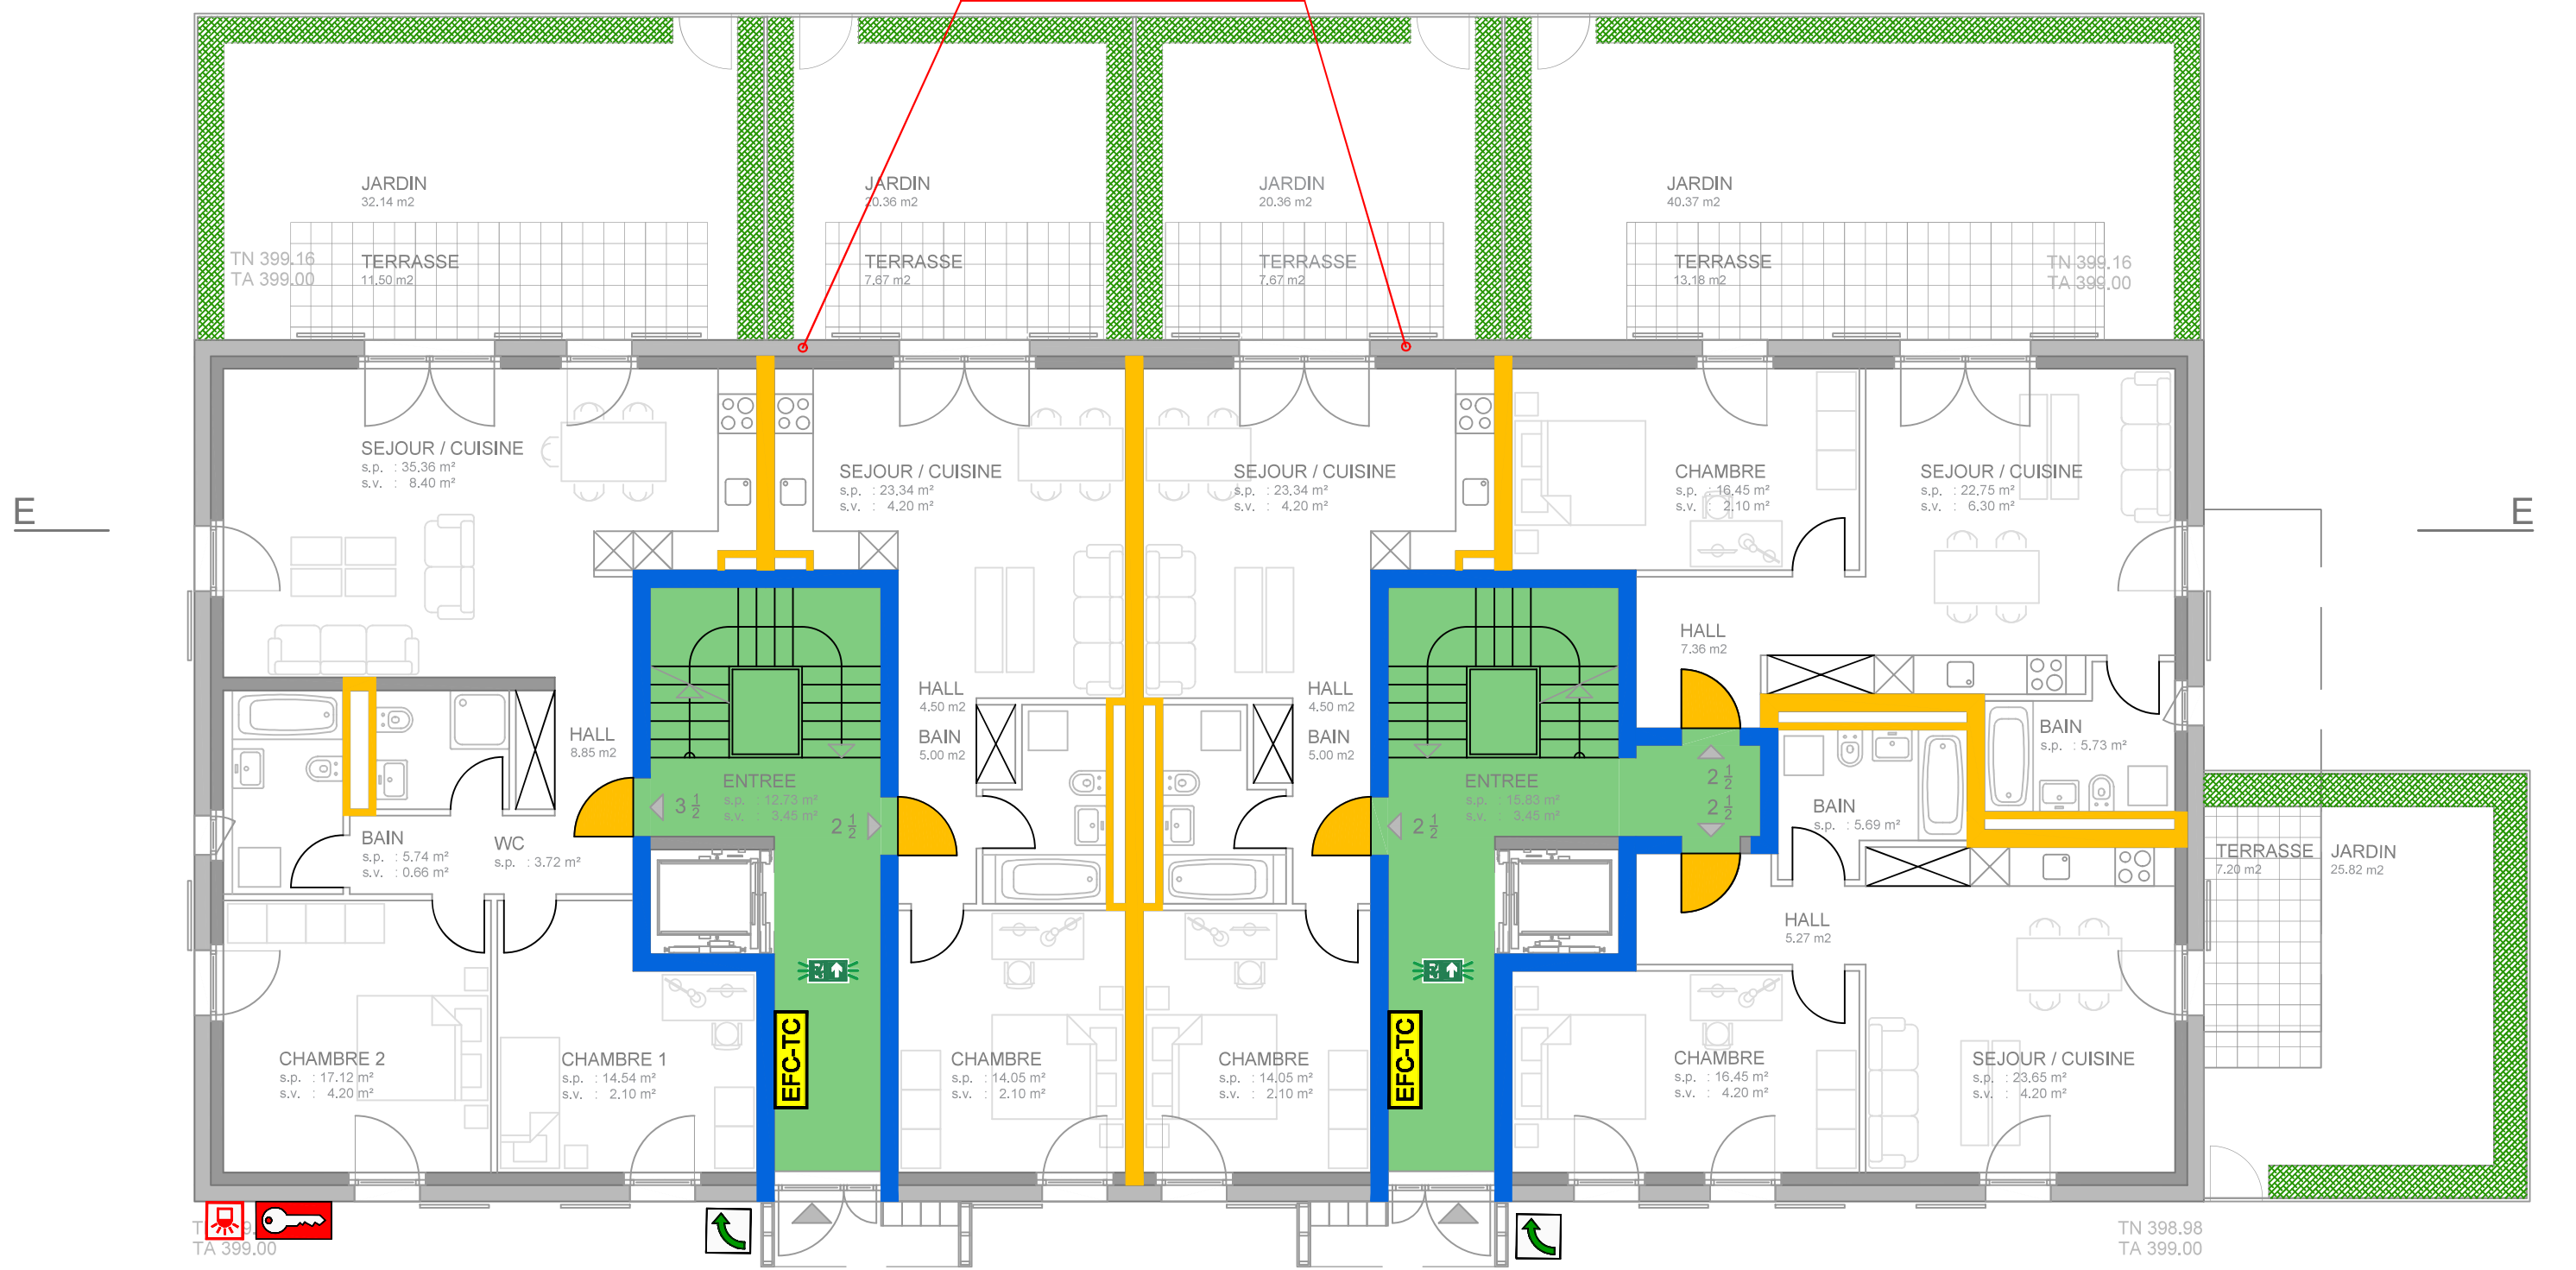

PLAN REVISE, LE 17.03.2025

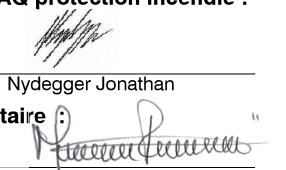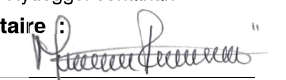 SECURETUDE CENTRE DE FORMATION SPÉCIALISÉ BUREAU D'ÉTUDES POUR LA SÉCURITÉ	Plan de protection incendie Objet: construction d'un quartier d'habitation Adresse: Parcelles 113, 114, 116, 117 & 118 Denges	Légende - Résistance au feu REI 60-RF1 - Résistance au feu EI 60 - Résistance au feu EI 30 - Voie d'évacuation verticale - Voie d'évacuation horizontale - Porte / portail EI 30	- Fermeture automatique (ferme-porte) - Longueur voie d'évacuation - Fermeture d'urgence selon SN EN 179 ou non verrouillable - Signalétique d'évacuation - Tableau de commande de désenfumage - Dépôt à clés - Feu flash	Bâtiment E - Rez-de-chaussée Échelle pour format A3 1:100  Resp. AQ protection incendie :  Mandataire : 
SECURETUDE Sarl www.securetude.com	Route de Vannel 23 CH-1880 BEX Tél. +41 24 466 52 57	Bâtiment de moyenne hauteur Concept constructif de protection incendie AQ2 Bâtiment mixte		26.06.2024

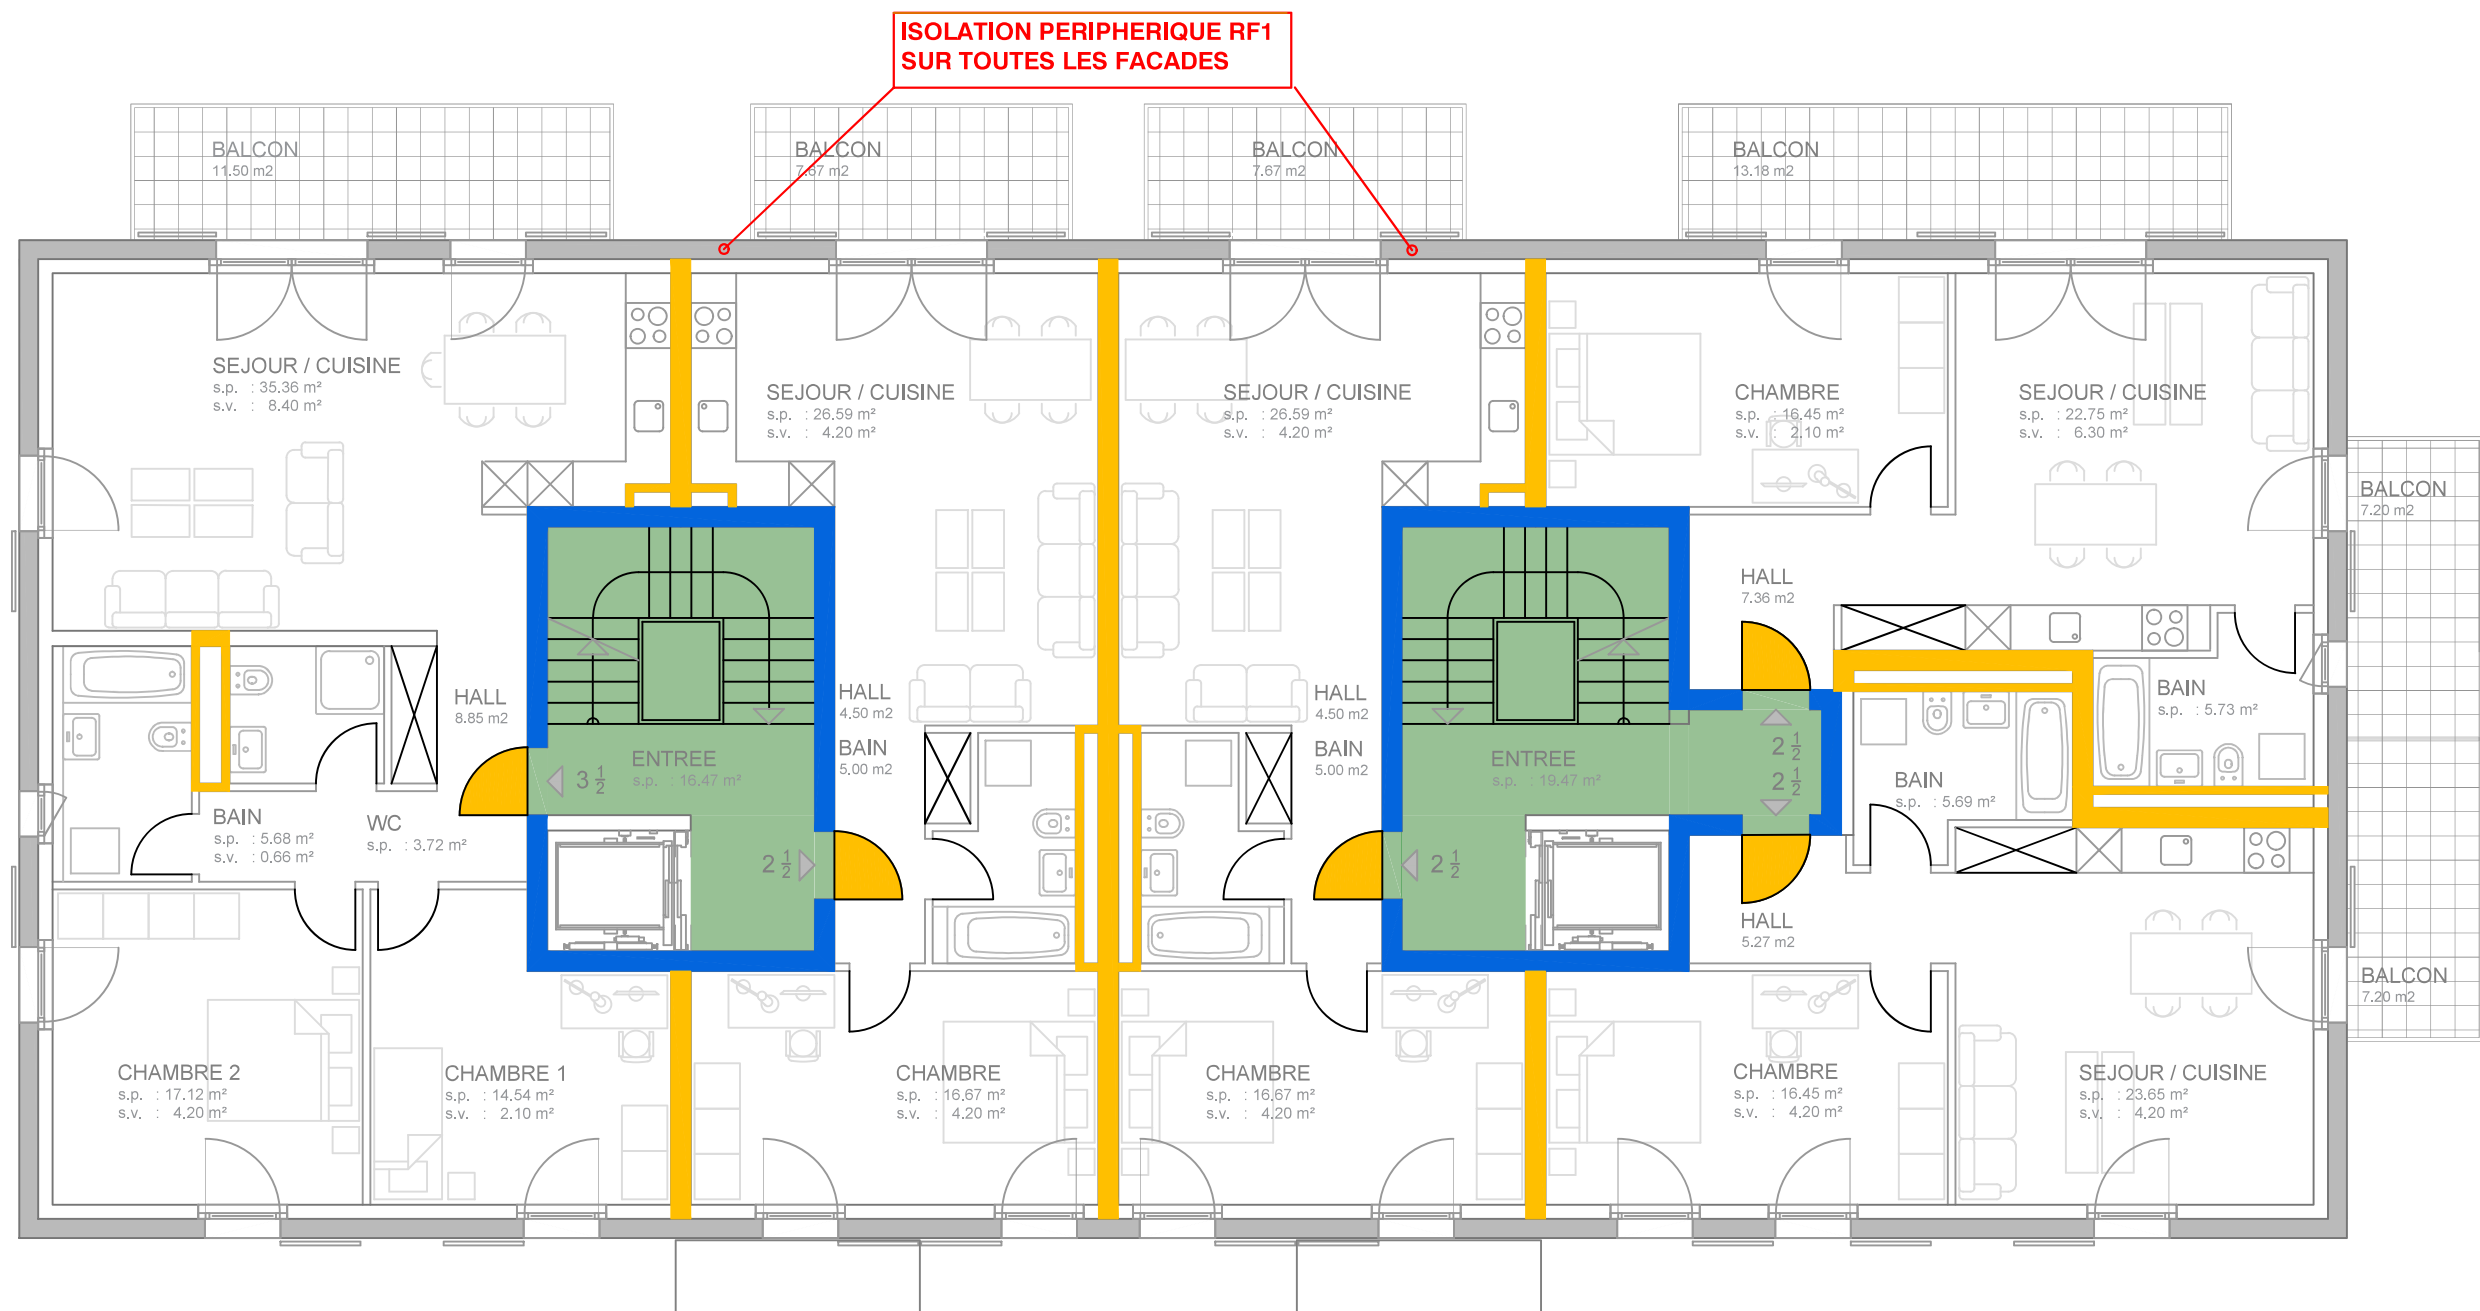

PLAN REVISE, LE 17.03.2025



SECURETUDE Sarl
www.securetude.com
Route de Vannel 23
CH-1880 BEX
Tél. +41 24 466 52 57

Plan de protection incendie

Objet: construction d'un quartier d'habitation
Adresse: Parcelles 113, 114, 116, 117 & 118 Denges

Bâtiment de moyenne hauteur
Concept constructif de protection incendie AQ2
Bâtiment mixte

Légende

- Résistance au feu REI 60-RF1
- Résistance au feu EI 60
- Résistance au feu EI 30
- Voie d'évacuation verticale
- Voie d'évacuation horizontale
- Porte / portail EI 30

- Fermeture automatique (ferme-porte)
- Longueur voie d'évacuation
- Fermeture d'urgence selon SN EN 179 ou non verrouillable
- Signalétique d'évacuation
- EFC-TC Tableau de commande de désenfumage

Bâtiment E - Étages 1 et 2

26.06.2024


Échelle pour format A3 1:100

0 1m 5m

Resp. AQ protection incendie :


Nydegger Jonathan

Mandataire :

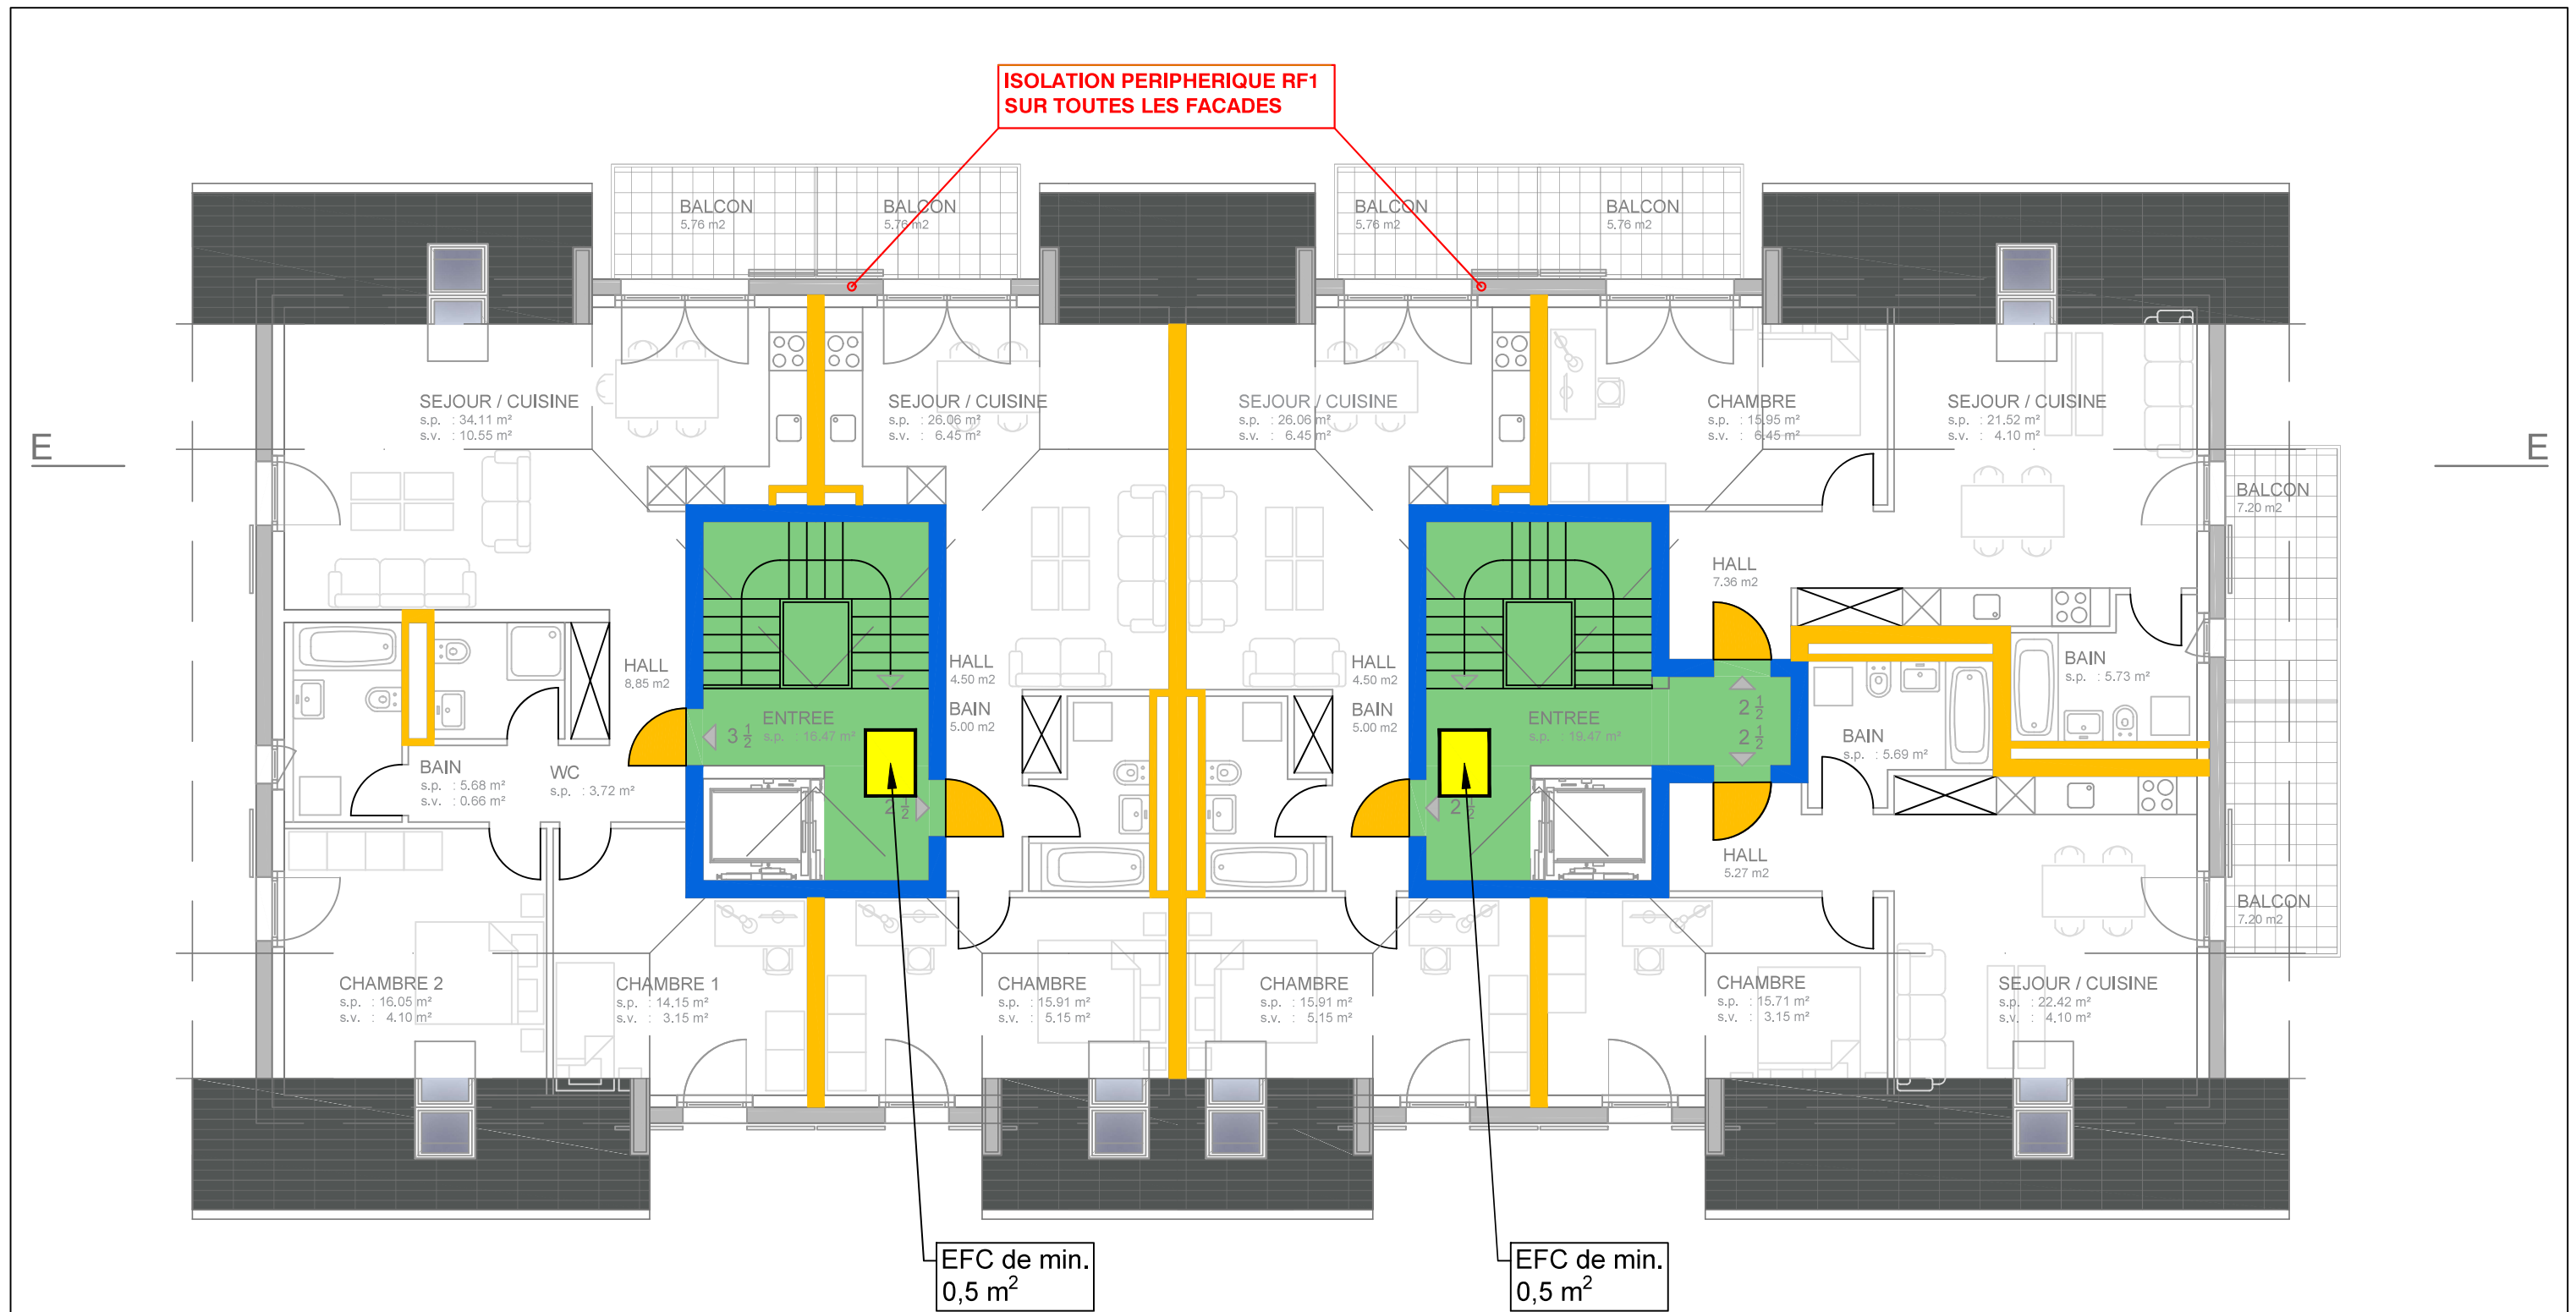

PLAN REVISE, LE 17.03.2025

 SECURETUDE CENTRE DE FORMATION SPÉCIALISÉ BUREAU D'ÉTUDES POUR LA SÉCURITÉ SECURETUDE Sarl Route de Vannel 23 CH-1880 BEX www.securetude.com Tél. +41 24 466 52 57	Plan de protection incendie Objet: construction d'un quartier d'habitation Adresse: Parcelles 113, 114, 116, 117 & 118 Denges Bâtiment de moyenne hauteur Concept constructif de protection incendie AQ2 Bâtiment mixte	Légende - Résistance au feu REI 60-RF1 - Résistance au feu EI 60 - Résistance au feu EI 30 - Voie d'évacuation verticale - Voie d'évacuation horizontale - Porte / portail EI 30 - Fermeture automatique (ferme-porte) - Longueur voie d'évacuation - Fermeture d'urgence selon SN EN 179 ou non verrouillable - Signalétique d'évacuation - EFC-TC Tableau de commande de désenfumage	Bâtiment E - Combles 26.06.2024 Échelle pour format A3 1:100 0 1m 5m Resp. AQ protection incendie : Nydegger Jonathan Mandataire :
---	---	--	---

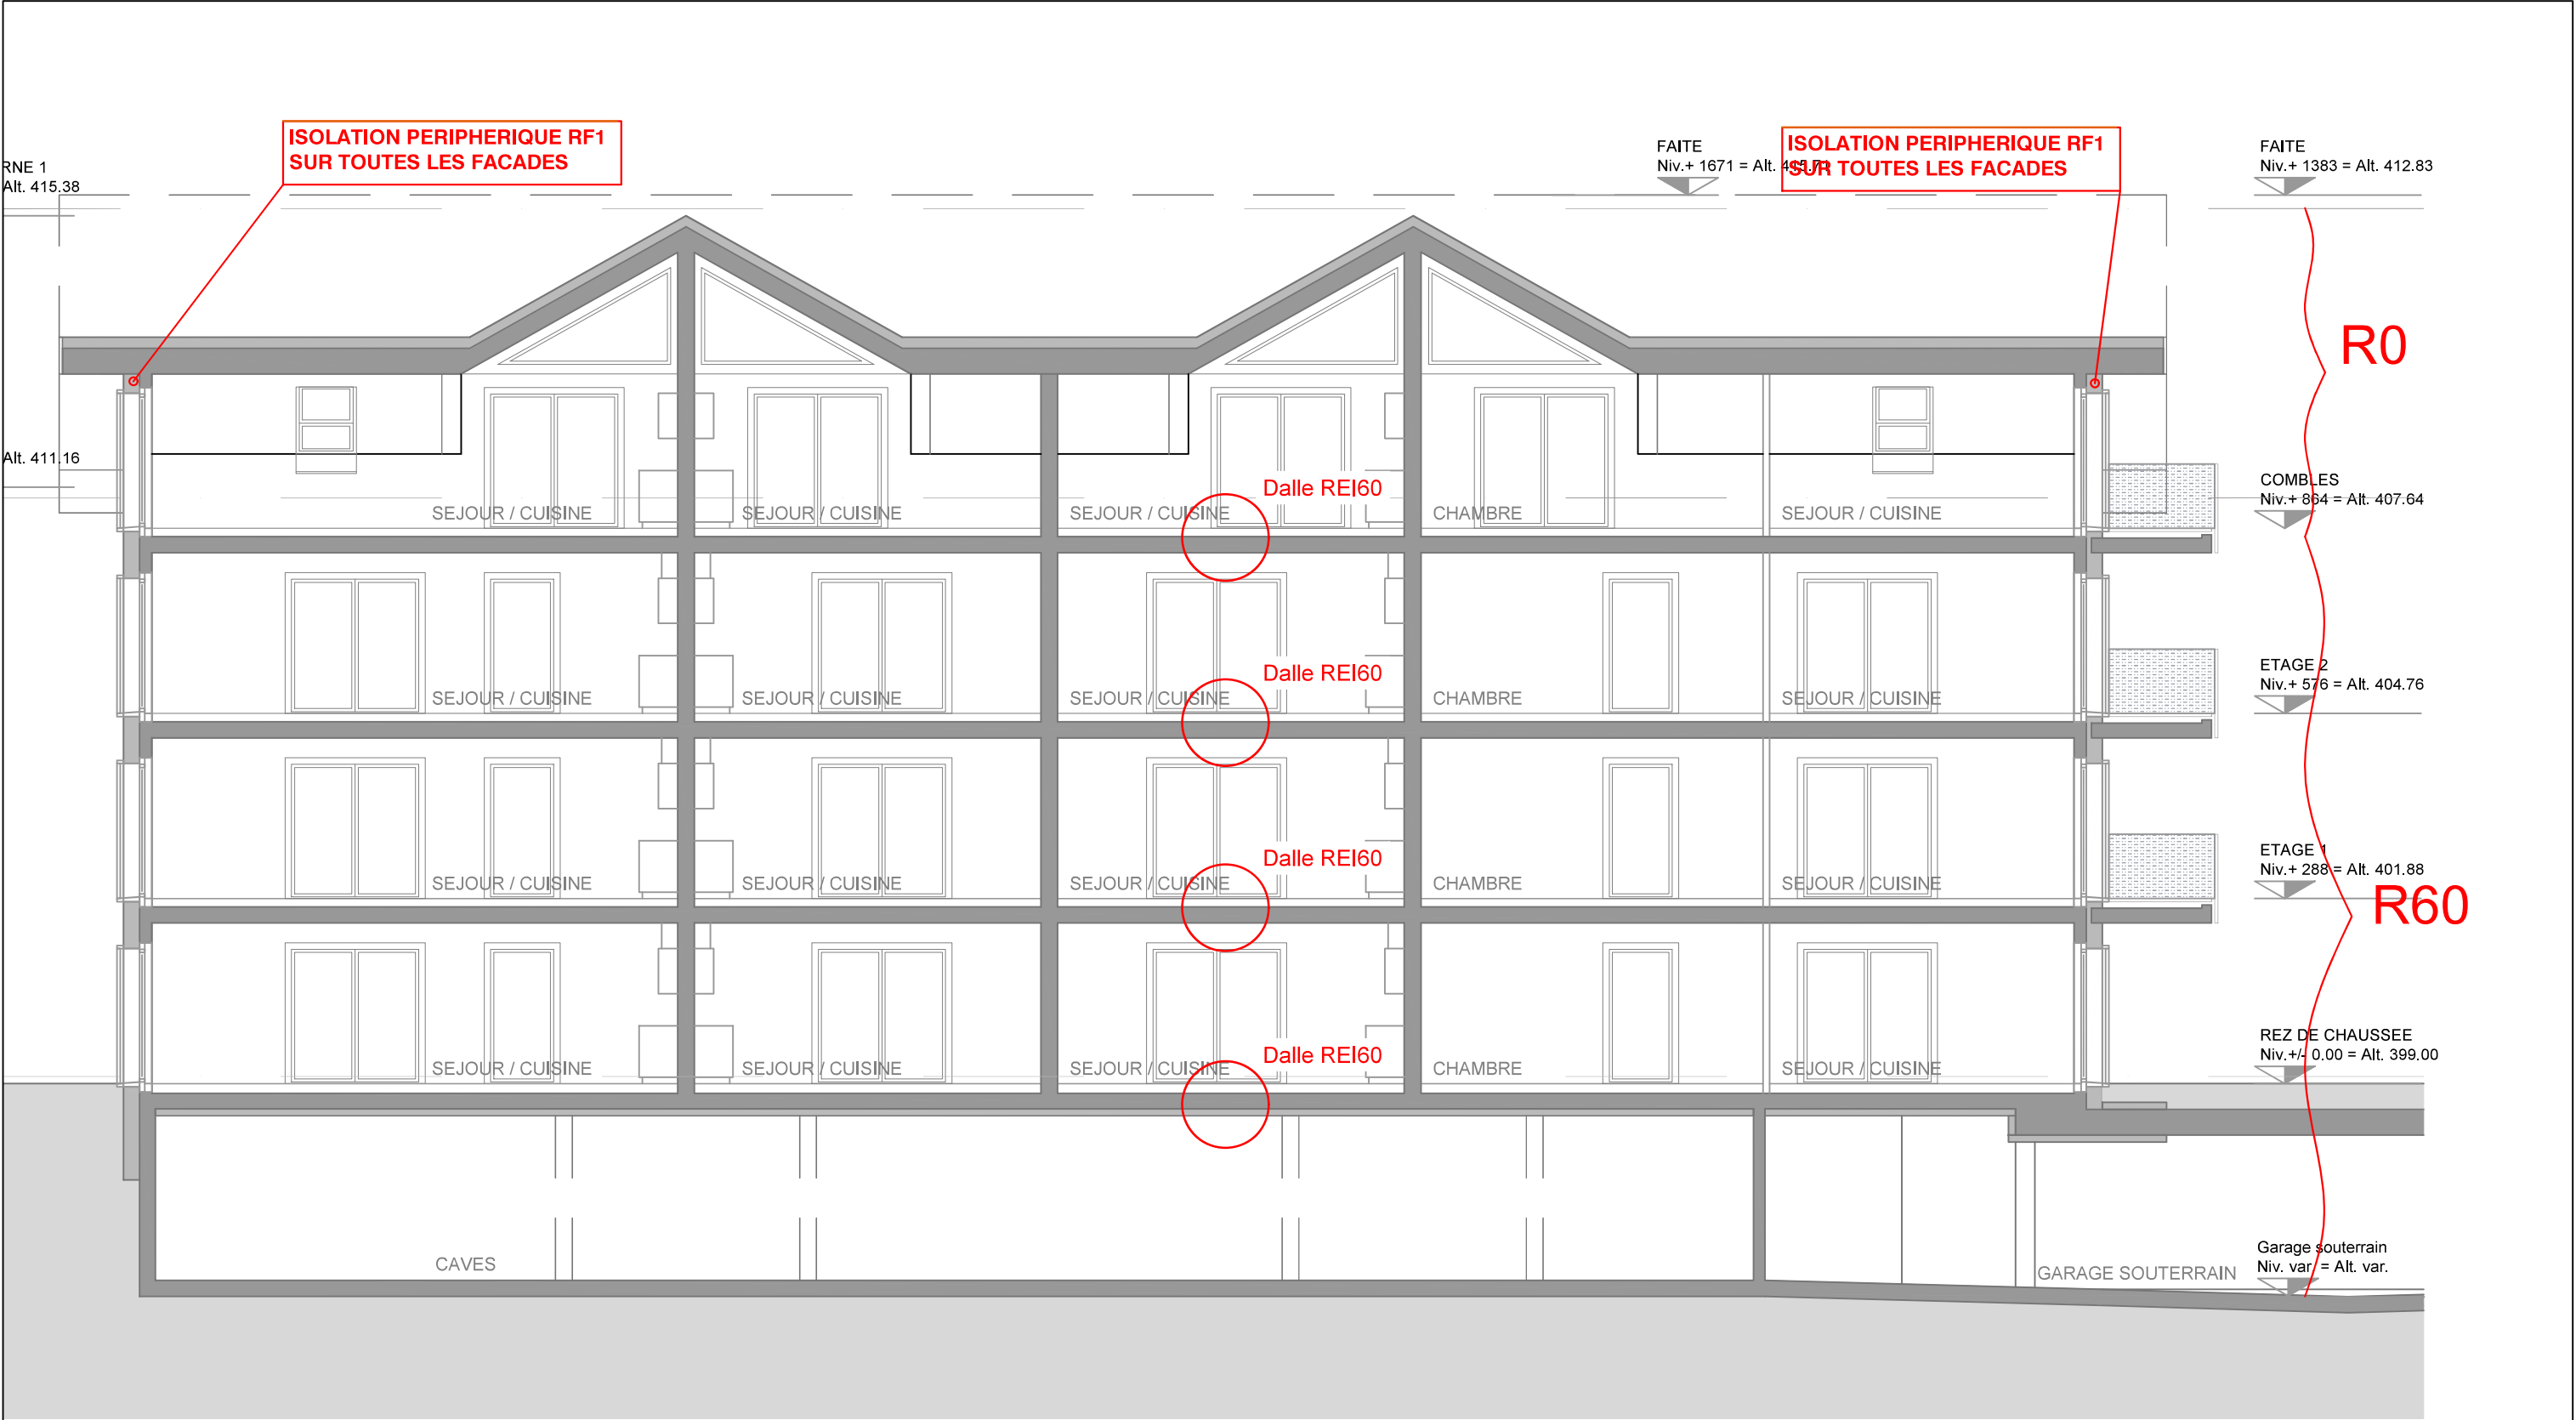

PLAN REVISE, LE 17.03.2025

 SECURETUDE CENTRE DE FORMATION SPÉCIALISÉ BUREAU D'ÉTUDES POUR LA SÉCURITÉ	Plan de protection incendie	Légende - Résistance au feu REI 60-RF1 - Résistance au feu EI 60 - Résistance au feu EI 30 - Voie d'évacuation verticale - Voie d'évacuation horizontale - Porte / portail EI 30 - Fermeture automatique (ferme-porte) - Longueur voie d'évacuation - Fermeture d'urgence selon SN EN 179 ou non verrouillable - Signalétique d'évacuation - EFC-TC Tableau de commande de désenfumage	Bâtiment E - Coupe 26.06.2024
	Objet: construction d'un quartier d'habitation Adresse: Parcelles 113, 114, 116, 117 & 118 Denges		Échelle pour format A3 1:100 01m5m
SECURETUDE Sarl www.securetude.com	Route de Vannel 23 CH-1880 BEX Tél. +41 24 466 52 57	Bâtiment de moyenne hauteur Concept constructif de protection incendie AQ2 Bâtiment mixte	