


Parcelles n° 109-111-112-115-277-278-644-DP 40

SIGNATURES

PROPRIETAIRES

ARCHITECTE

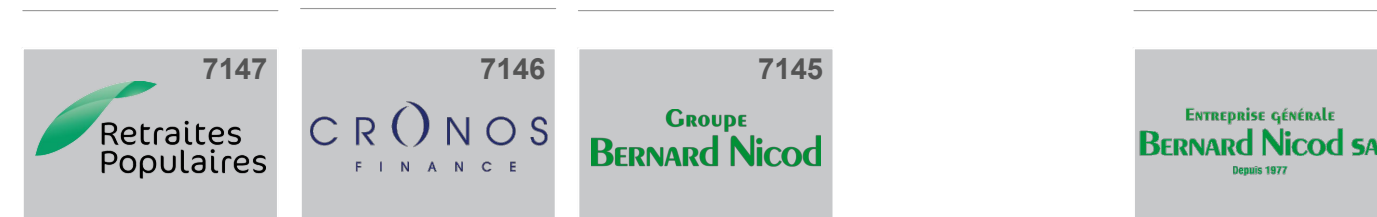

Echelle : 1/200

Date : 03.12.2024

Plan n° BCDE - 004



STATIONNEMENTS 2 ROUES :

77 places vélos dans local vélos
40 places en surface
2 roues motorisés : 18 places dans espaces résiduels

STATIONNEMENTS VOITURES

84 places dont 4 PFR / PMR ,
justification : 76 appartements + 8 visiteurs

ABRI PC :

122 places protégées
besoin $(176 \text{ pces} / 3) \times 2 = 118$

