


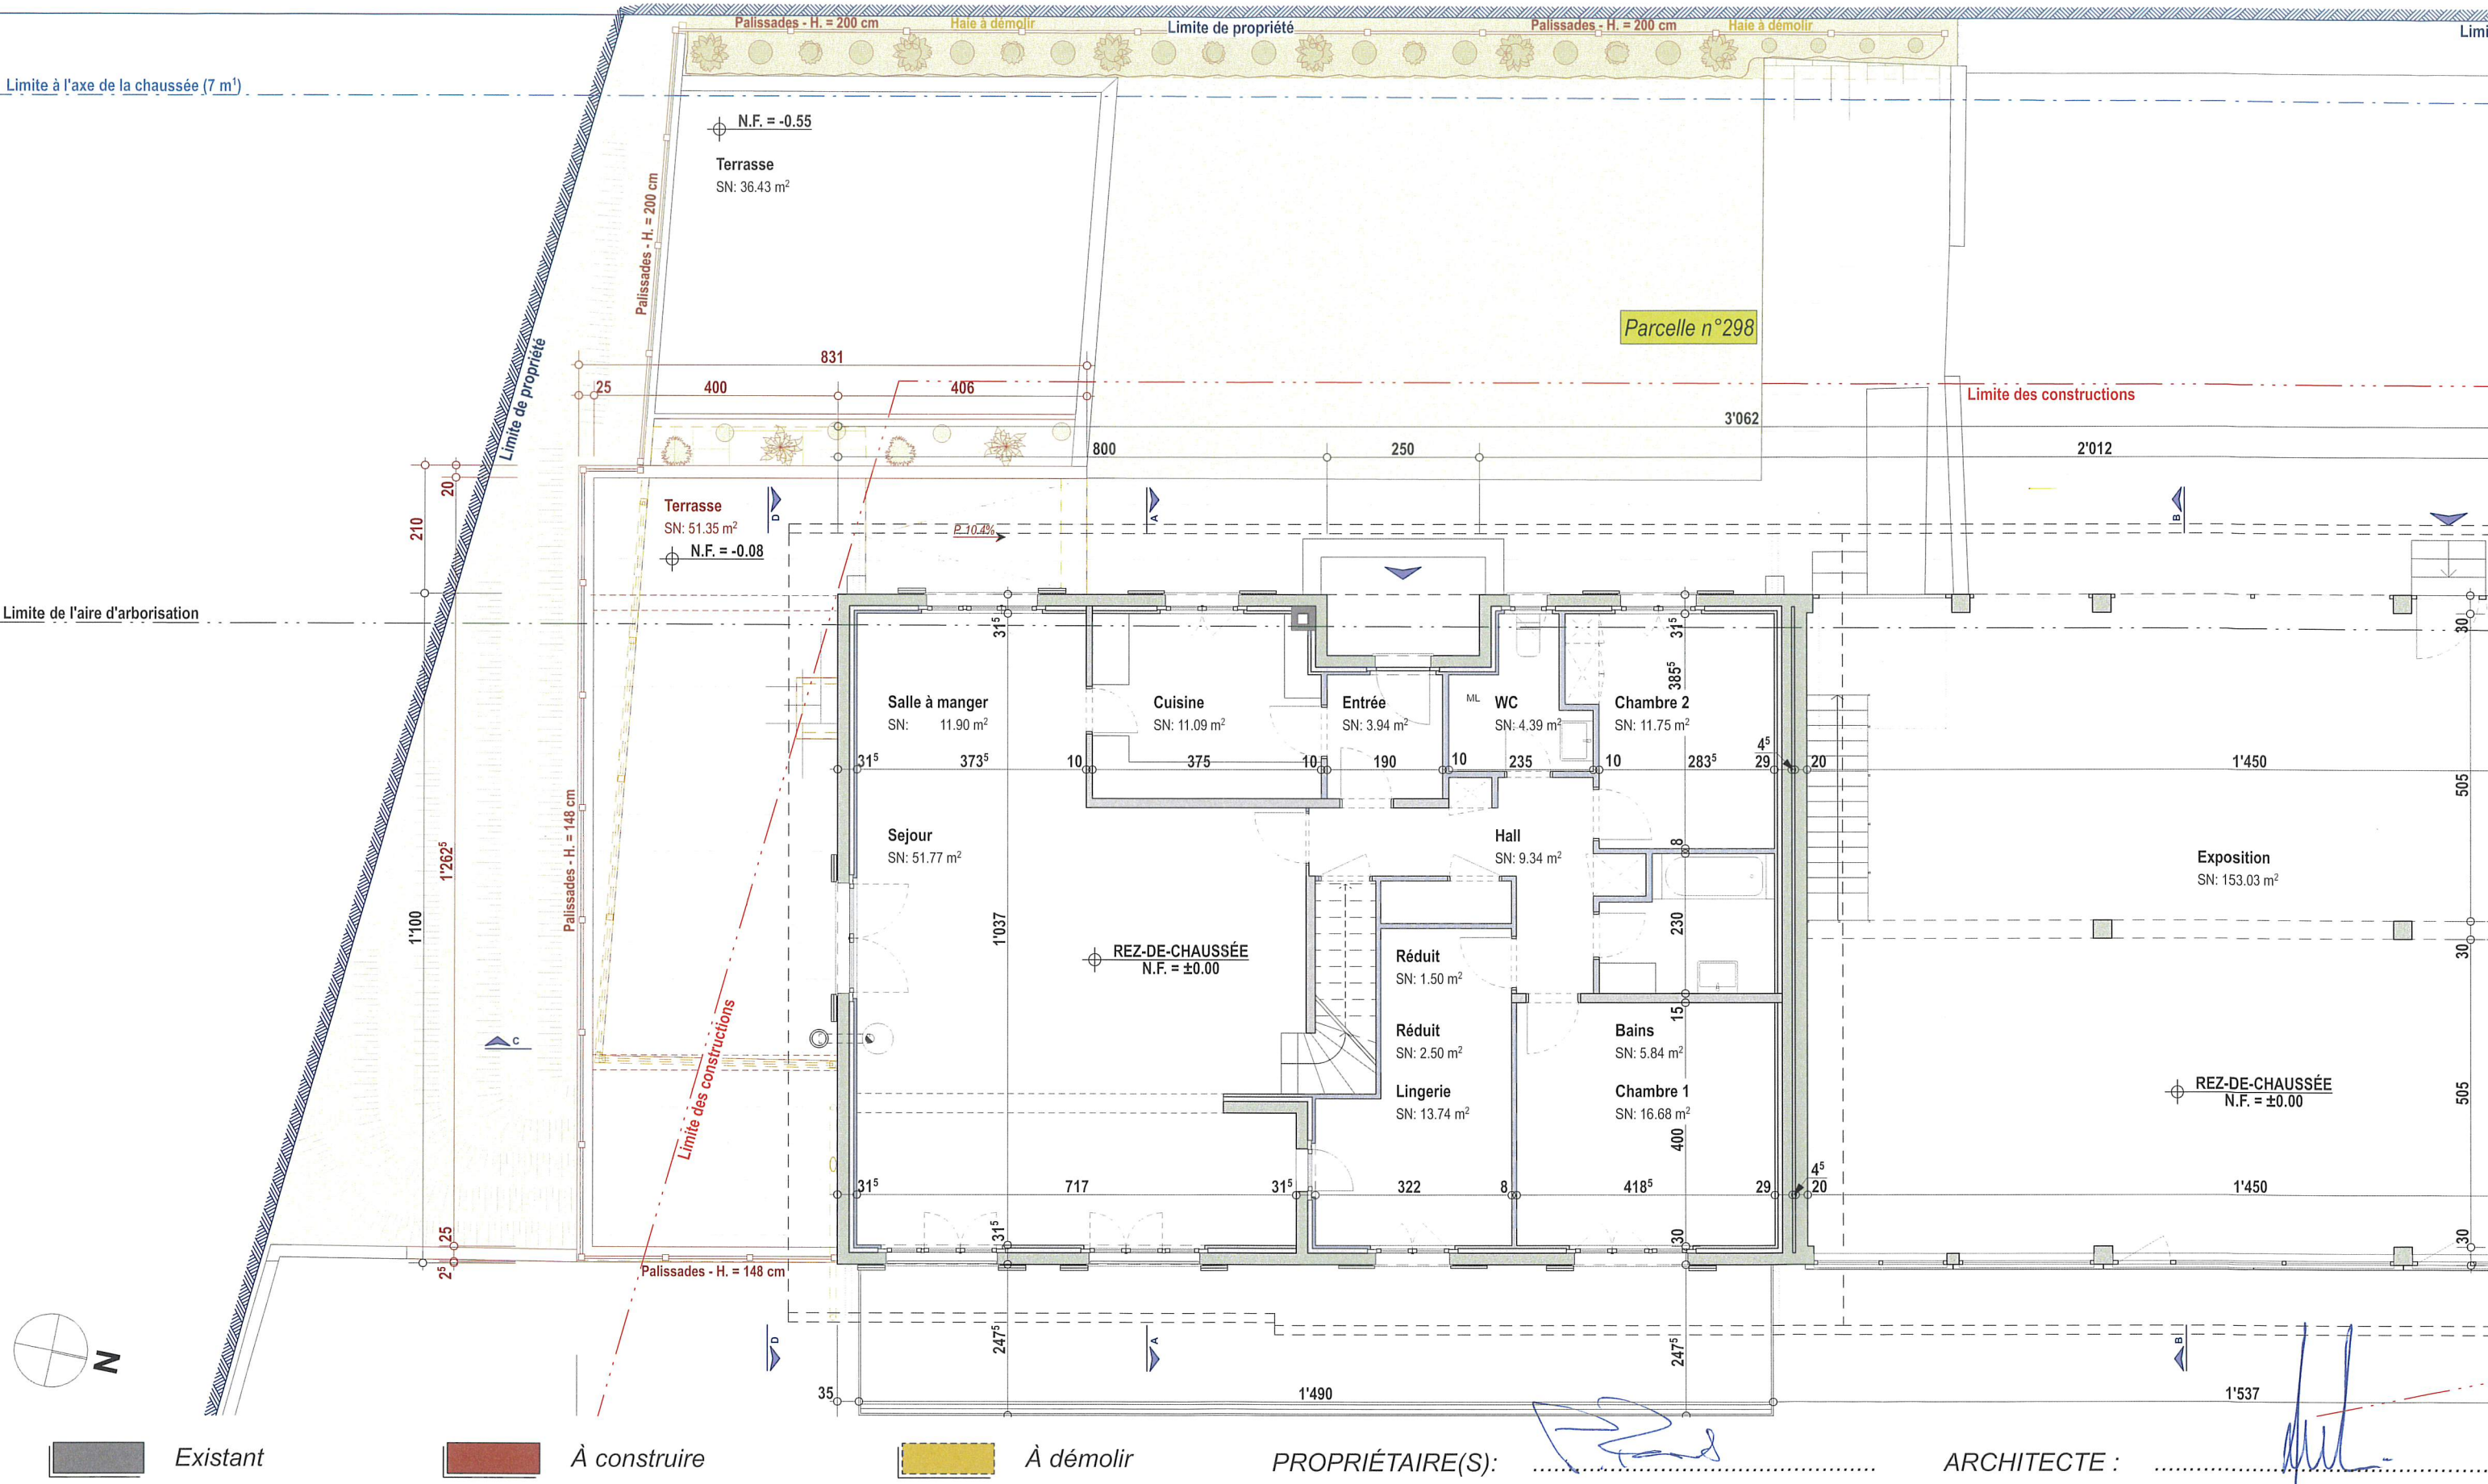

Existant    À construire    À démolir    PROPRIÉTAIRE(S):    ARCHITECTE:   

**archespaces sarl**  
anne et paul-louis tardin architectes reg.

chemin du ravin 12 bis    1012 lausanne    tél 021 728 73 88    info@achespaces.ch - www.archespaces.ch

Route du Lac 19 - 1026 Denges  
Propriété de M. Rosat - Parcelle n°298

Construction d'un garage enterré et réflexion d'une terrasse.

**Enquête CAMAC n°236485**

Plan conçu et élaboré par Archespaces Sarl - Reproduction interdite (LCD art. 5b & 23)

**Aménagements extérieurs**

REF Altimétrique :    NIV. ±0.00 = 398.60 Alt.

Date : 26.11.2024    Echelle(s) : 1:100

Dessin : A.M.    Format : A3

Modif. : b - 19.05.2025

**RLD 302b**