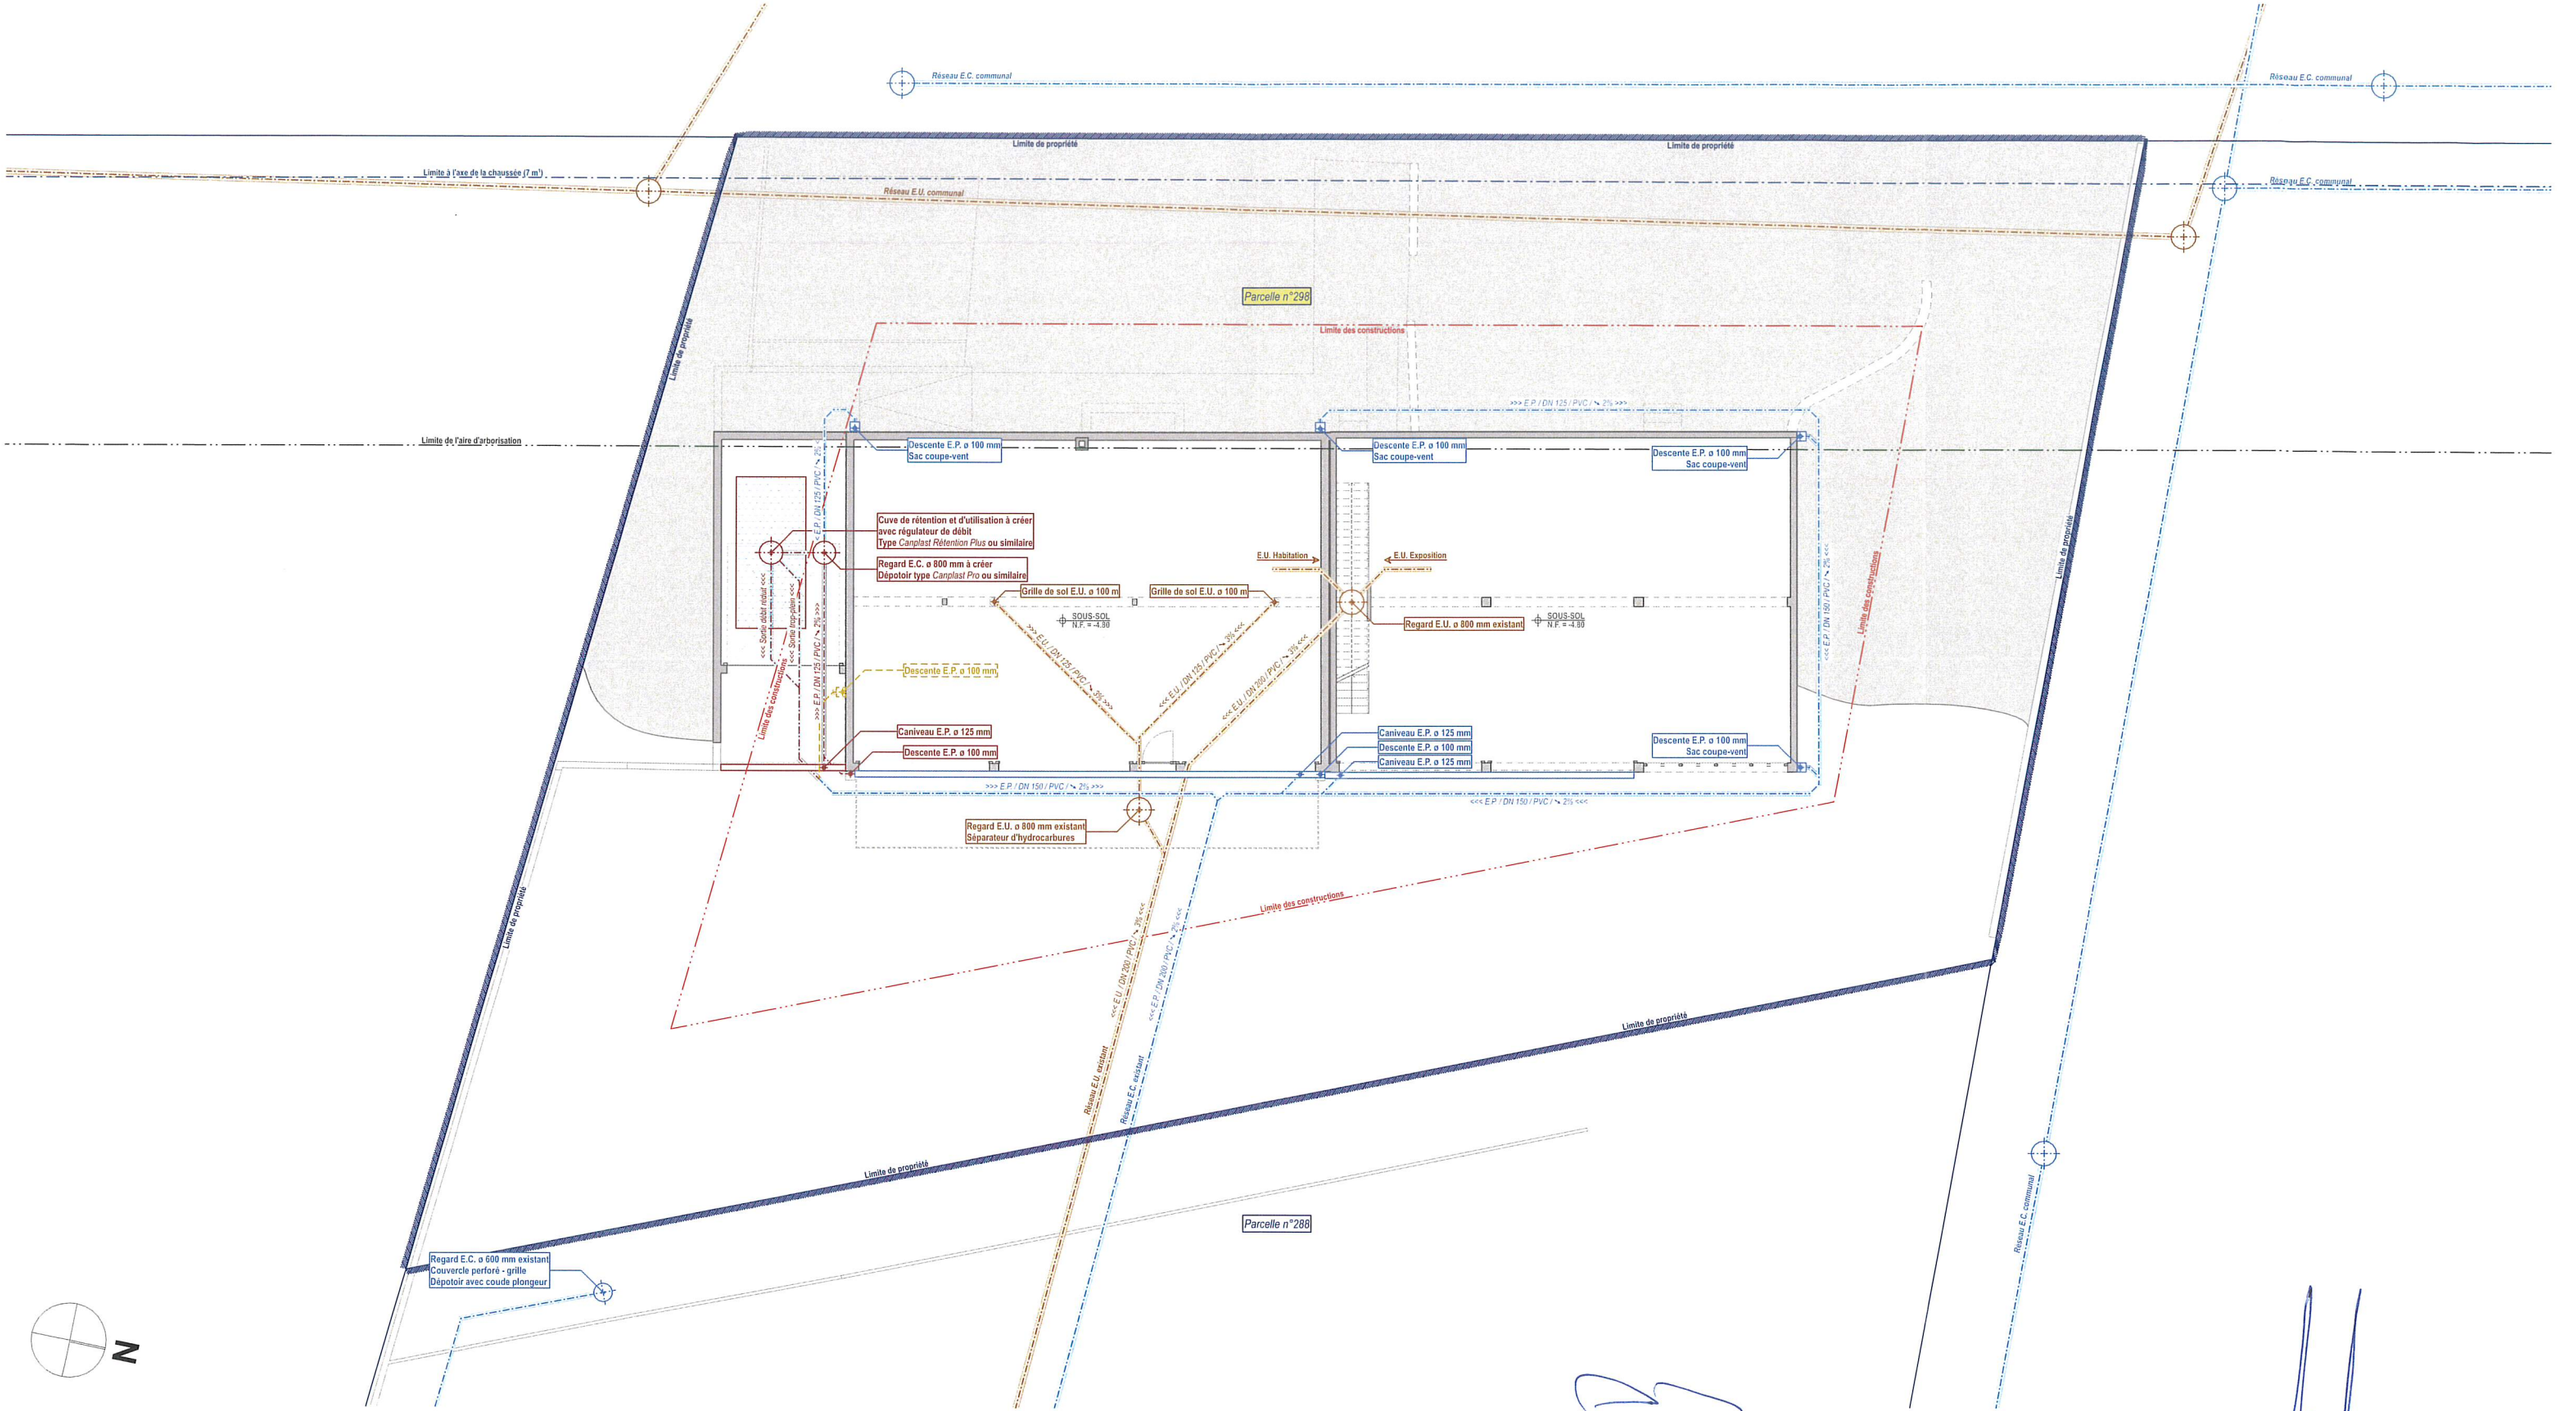

Existant — À construire — À démolir

PROPRIÉTAIRE(S): .....

ARCHITECTE : .....

a r c h e s p a c e s s a r l

anne et paul-louis tardin architectes reg.

chemin du ravin 12 bis 1012 lausanne tél 021 728 73 88 info@achespaces.ch - www.archespaces.ch

Route du Lac 19 - 1026 Denges **Propriété de M. Rosat - Parcelle n°298**	***Schéma des canalisations***		**RLD 301b**
Construction d'un garage enterré et réflexion d'une terrasse.	**REF Altimétrique :** NIV. ±0.00 = 398.60 Alt.		
Enquête CAMAC n°236485	Date : **26.11.2024**	Echelle(s) : **1:200**	
	Dessin : **A.M.**	Format : **A3**	
Plan conçu et élaboré par Archespaces Sàrl - Reproduction interdite (LCD art. 5b & 23)	**Modif. : b - 19.05.2025**		