


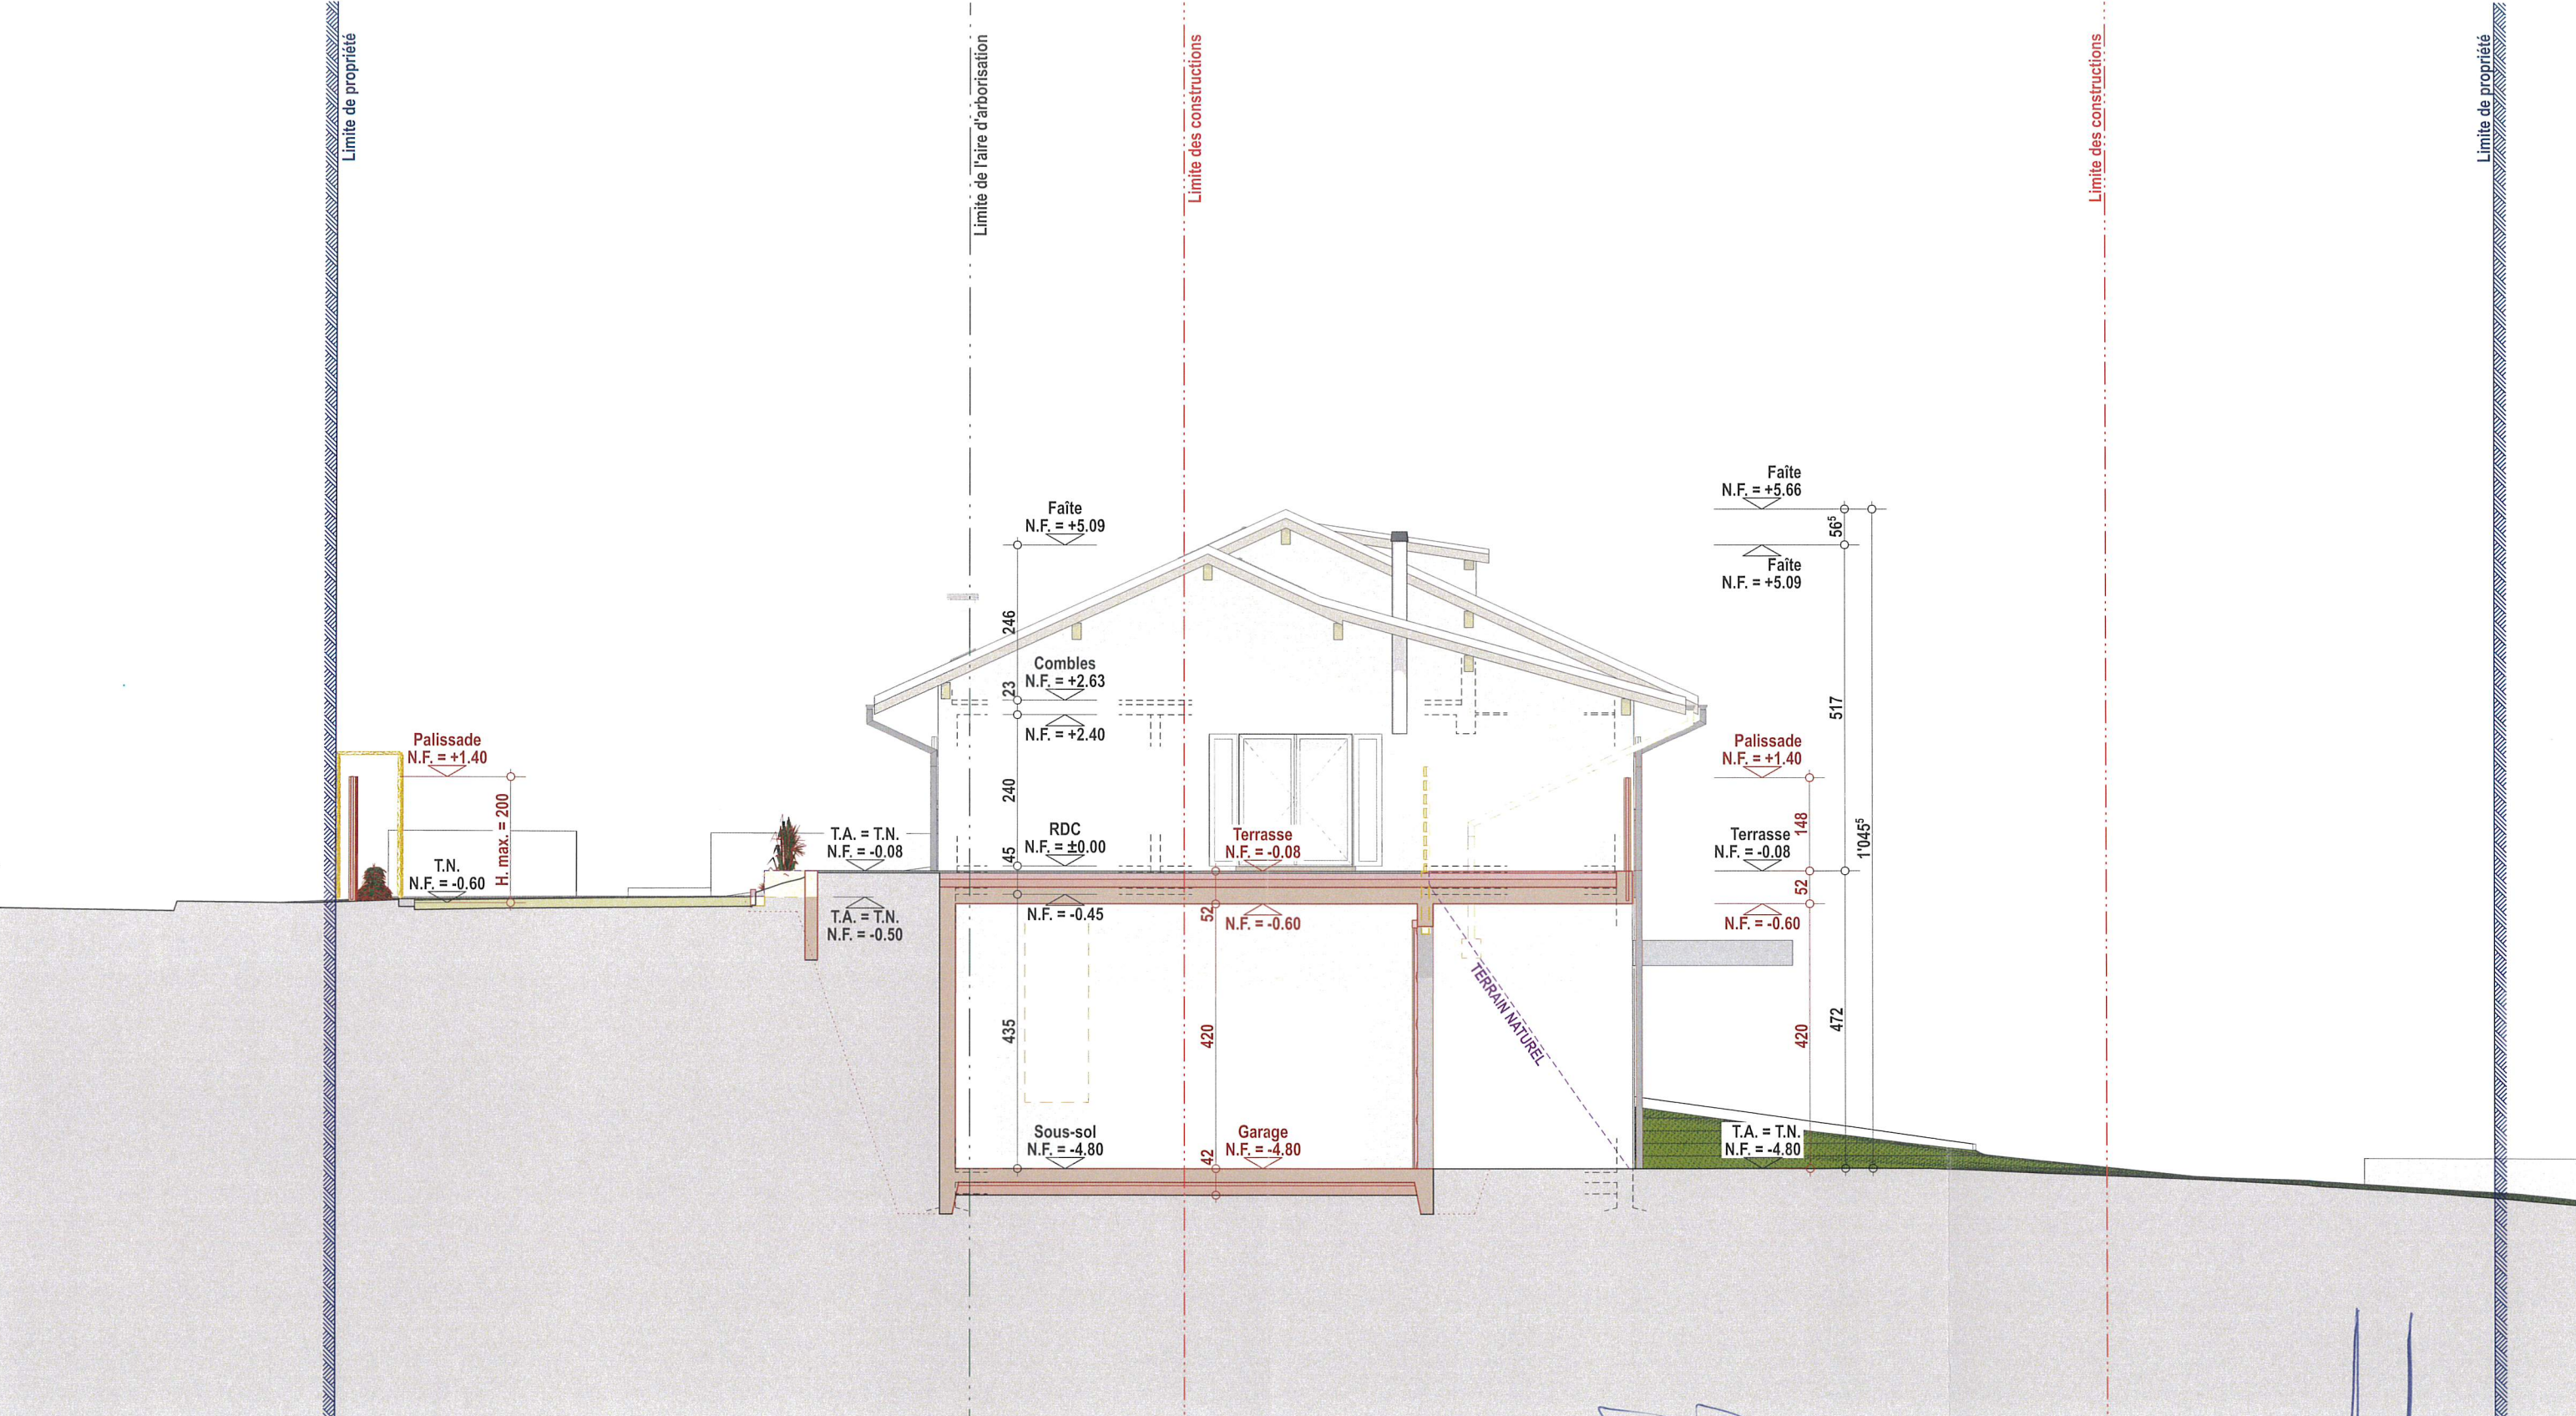

Existant À construire À démolir

PROPRIÉTAIRE(S): ARCHITECTE :

archespaces sarl  
anne et paul-louis tardin architectes reg.

chemin du ravin 12 bis 1012 lausanne tél 021 728 73 88 info@achespaces.ch - www.archespaces.ch

|                                                                                        |  |                                             |                    |
|----------------------------------------------------------------------------------------|--|---------------------------------------------|--------------------|
| Route du Lac 19 - 1026 Denges<br>Propriété de M. Rosat - Parcelle n°298                |  | Coupe DD                                    |                    |
| Construction d'un garage enterré et réflexion d'une terrasse.                          |  | REF Altimétrique : NIV. ±0.00 = 398.60 Alt. |                    |
| Enquête CAMAC n°236485                                                                 |  | Date : 28.03.2025                           | Echelle(s) : 1:100 |
|                                                                                        |  | Dessin : A.M.                               | Format : A3        |
|                                                                                        |  | Modif. : b - 19.05.2025                     |                    |
| Plan conçu et élaboré par Archespaces Sarl - Reproduction interdite (LCD art. 5b & 23) |  | RLD 333b                                    |                    |