


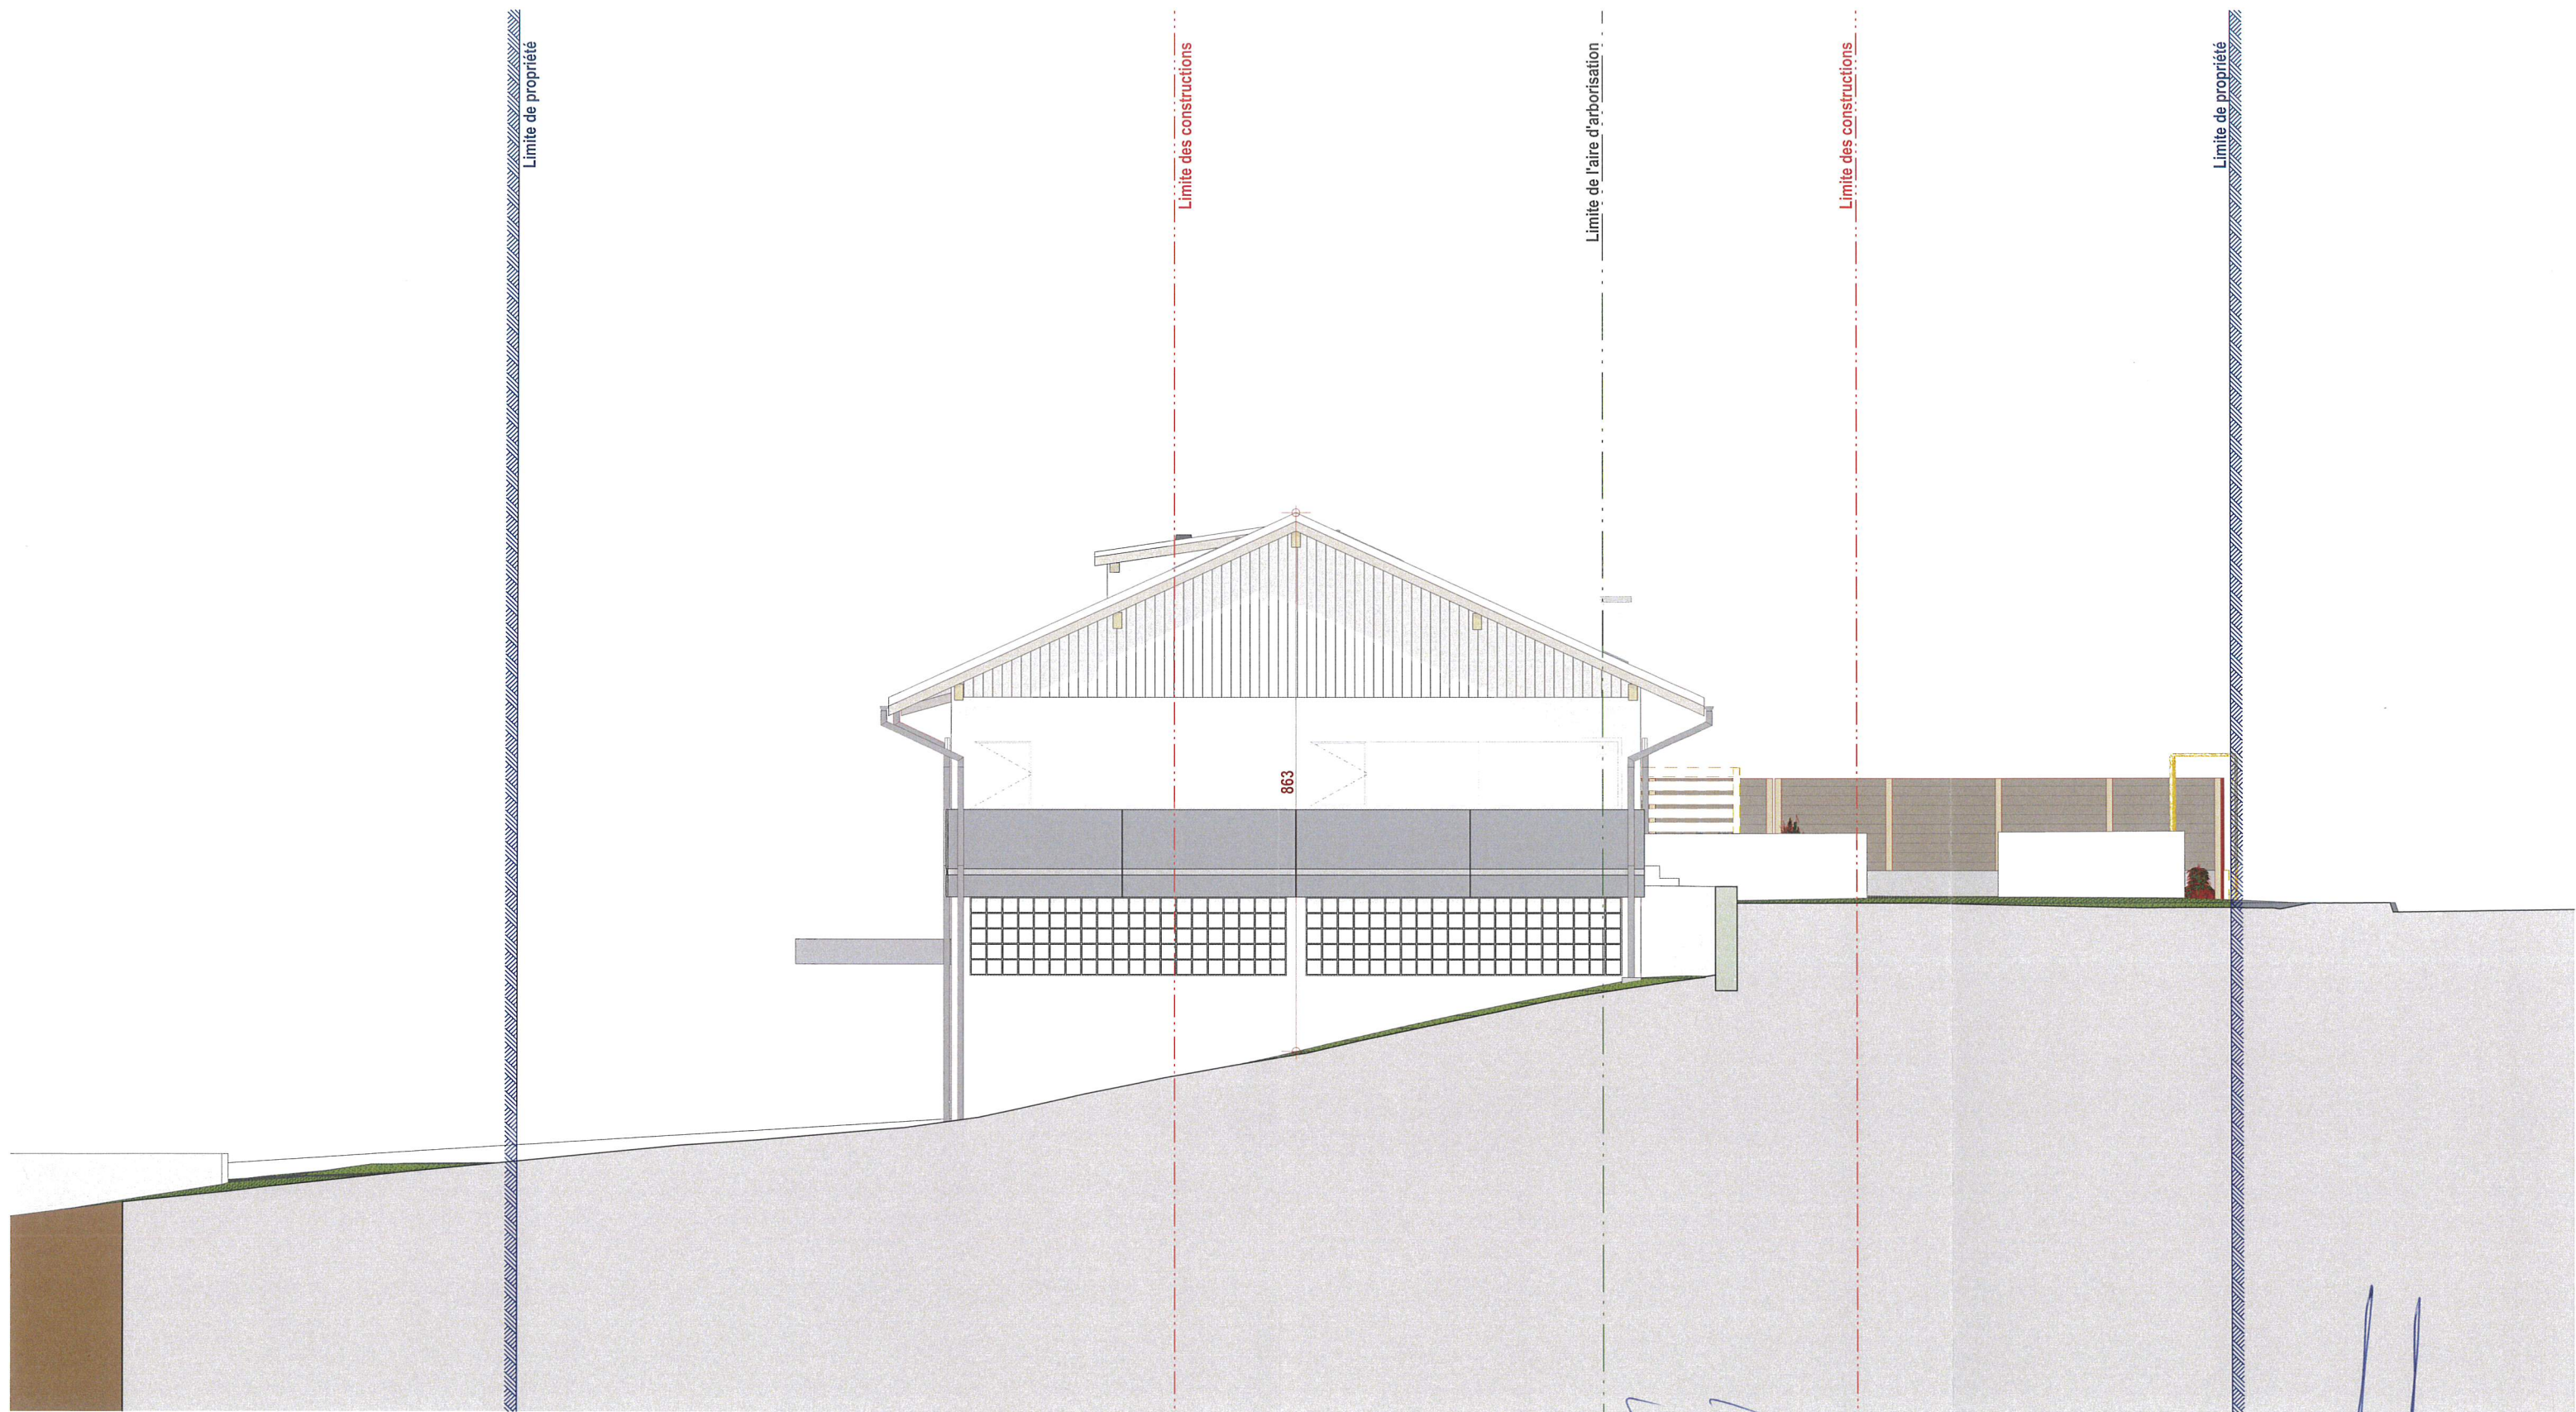

Existant À construire À démolir

PROPRIÉTAIRE(S): ARCHITECTE :

archespaces sarl
anne et paul-louis tardin architectes reg.

chemin du ravin 12 bis 1012 lausanne tél 021 728 73 88 info@archespaces.ch - www.archespaces.ch

Route du Lac 19 - 1026 Denges
Propriété de M. Rosat - Parcelle n°298

Construction d'un garage enterré et réflexion d'une terrasse.

Enquête CAMAC n°236485

Plan conçu et élaboré par Archespaces Sarl - Reproduction interdite (LCD art. 5b & 23)

Façade Nord

REF Altimétrique : NIV. ±0.00 = 398.60 Alt.

Date : 26.11.2024

Echelle(s) : 1:100

Dessin : A.M.

Format : A3

Modif. : b - 19.05.2025

**RLD
350b**