


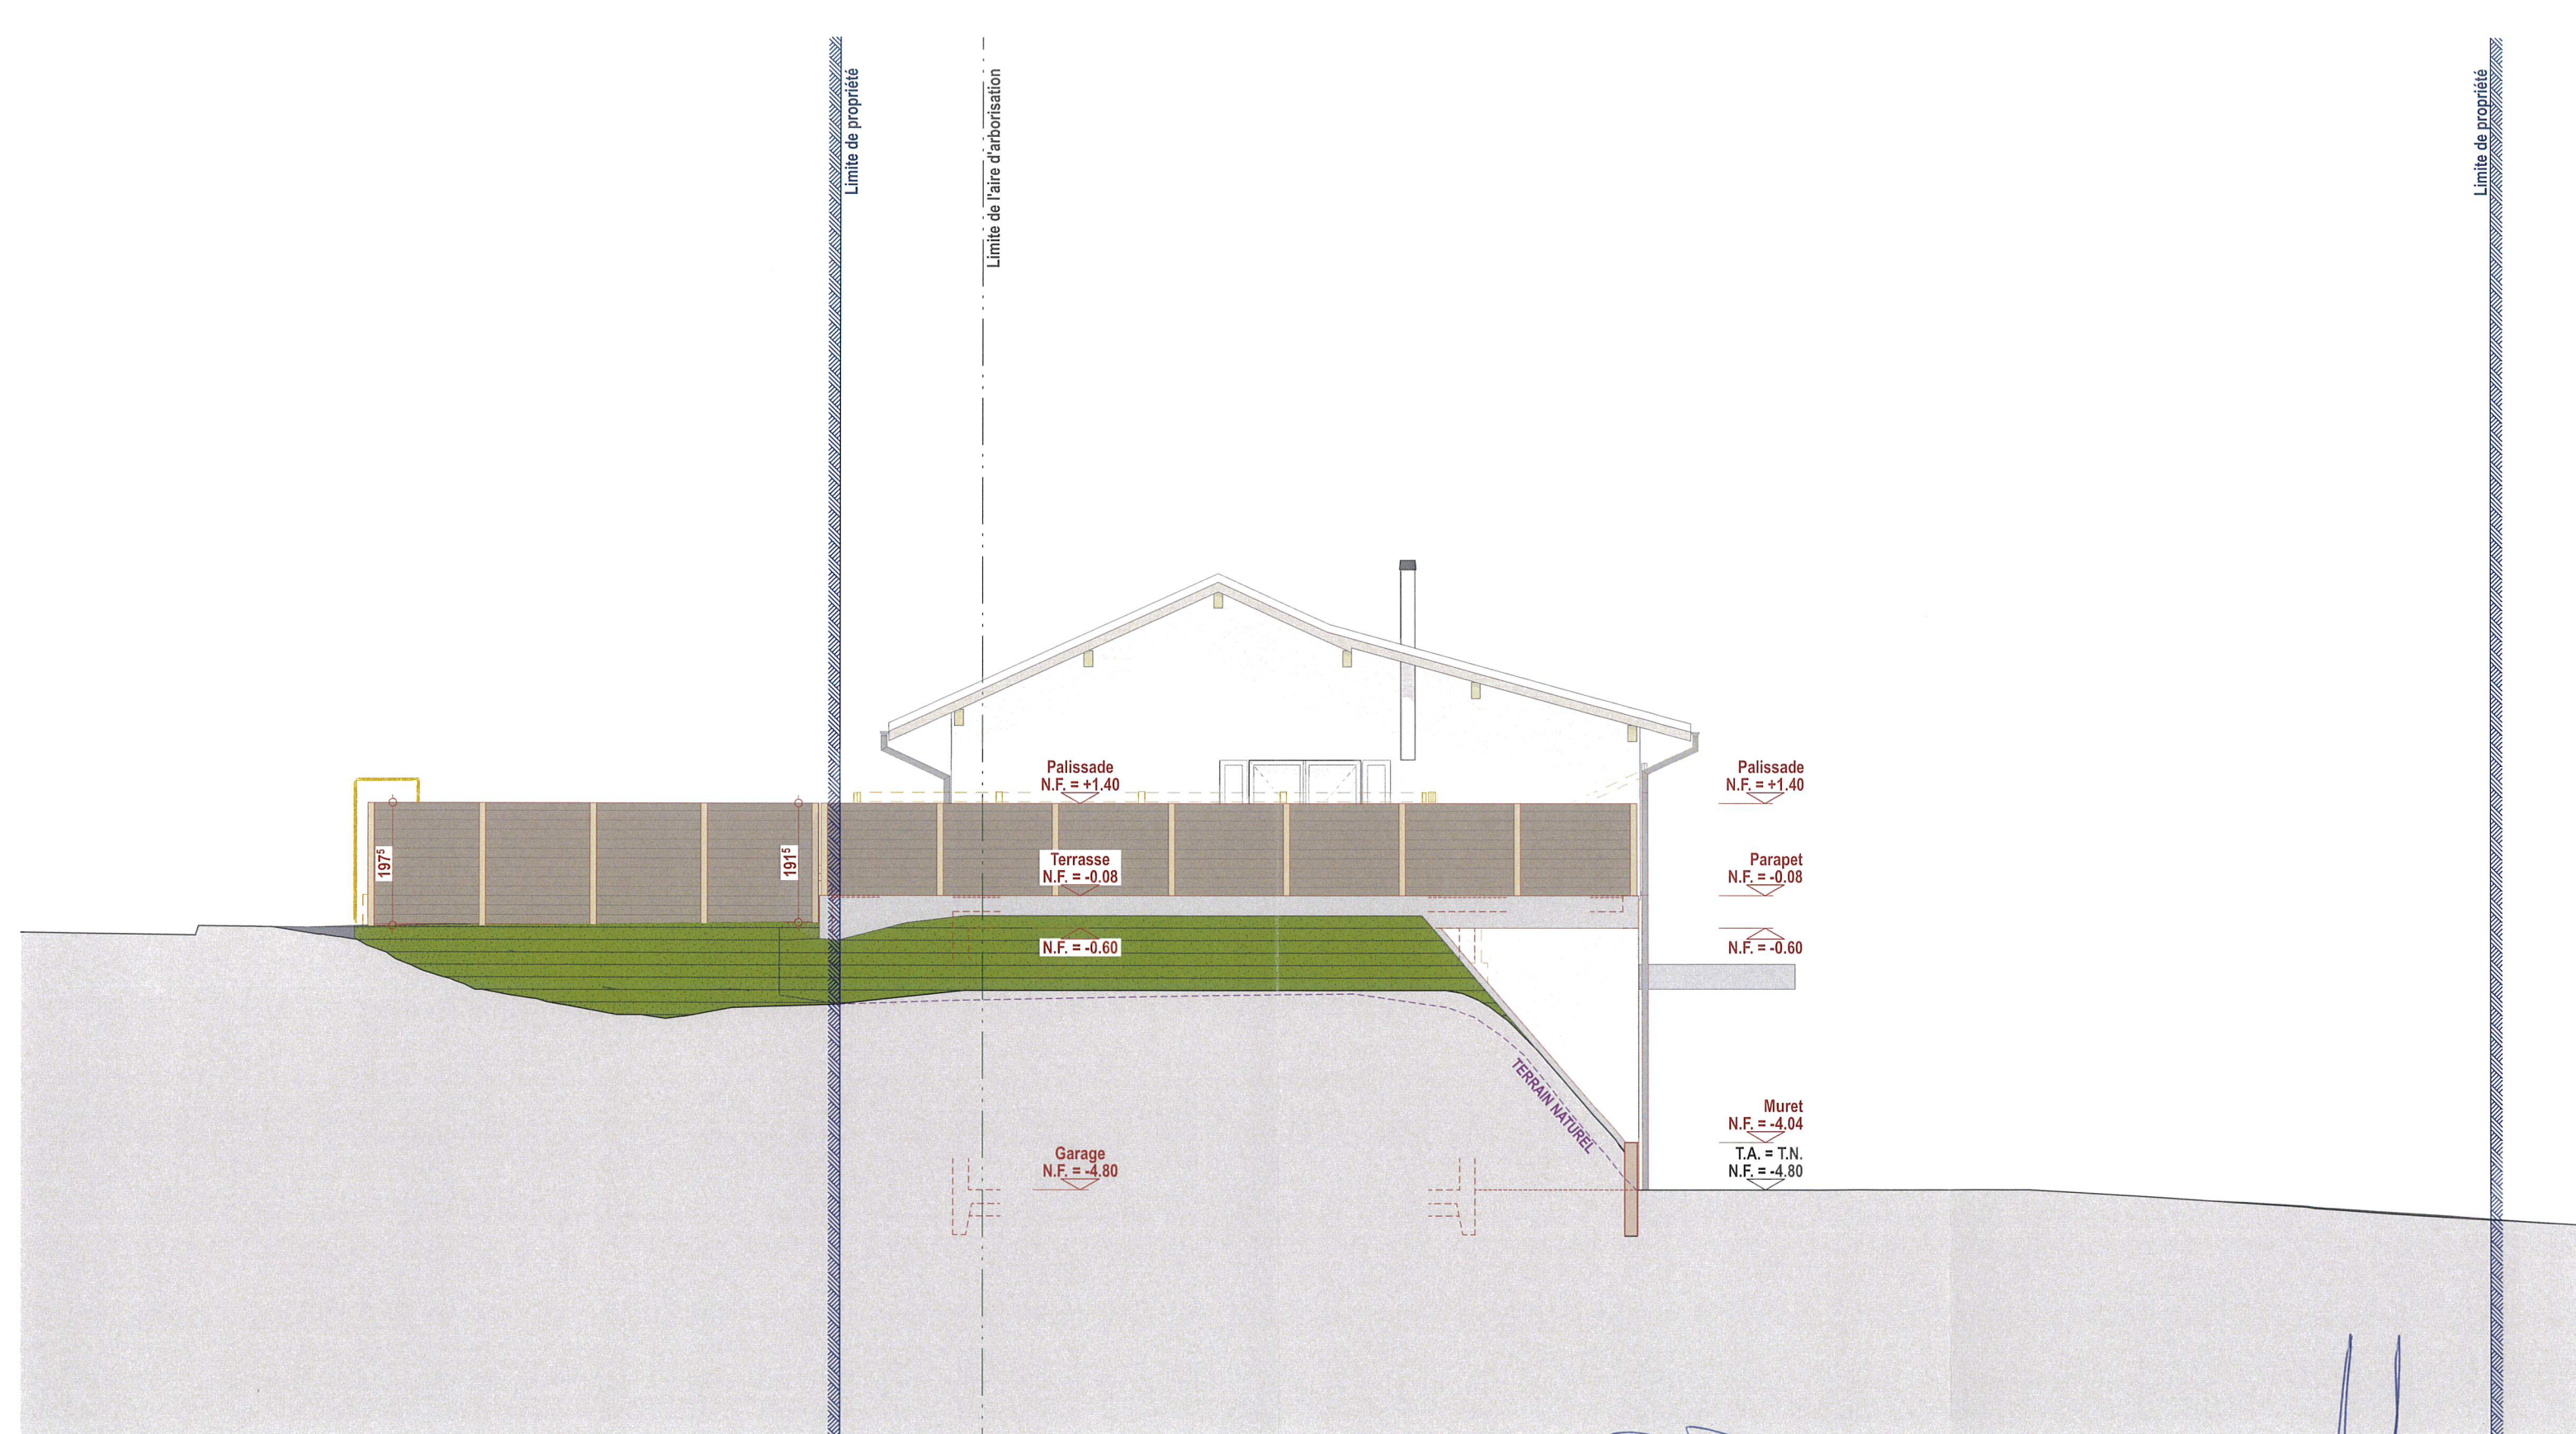

Existant À construire À démolir

PROPRIÉTAIRE(S):

ARCHITECTE:

**archespaces sarl**  
**anne et paul-louis tardin architectes reg.**

chemin du ravin 12 bis 1012 lausanne tél 021 728 73 88 info@archespaces.ch - www.archespaces.ch

Route du Lac 19 - 1026 Denges  
Propriété de M. Rosat - Parcelle n°298

Construction d'un garage enterré et réflexion d'une terrasse.

**Enquête CAMAC n°236485**

Plan conçu et élaboré par Archespaces Sarl - Reproduction interdite (LCD art. 5b & 23)

**Façade Sud**

REF Altimétrique : NIV.  $\pm 0.00 = 398.60$  Alt.

Date : 28.03.2025 Echelle(s) : 1:100

Dessin : A.M. Format : A3

Modif. : b - 19.05.2025

**RLD**  
**351b**