

# Commune de Denges

Situation : Route du Lac 19  
 Echelle : 1:500  
 Mensuration : numérique

Coord. moyenne : 2'531'116 / 1'152'110  
 Altitude de référence : 397.83 m / PFP3  
 Dossier technique : 117'363.003 / JMU-DMR

Propriétaire : ROSAT Patrick


Parcelle n°: 298  
 Habitation avec affectation mixte n° 264 337 m<sup>2</sup>  
 Jardin 1'146 m<sup>2</sup>  
 1'483 m<sup>2</sup>

Affectation : Périmètre n° 3 Vallées de La Venoge et du Veyron - zone d'activités  
 Limite des constructions au DP : selon art. 36 de la loi sur les routes  
 Recensement architectural : --  
 Degré de sensibilité au bruit : III  
 Secteur de protection des eaux : ÜB

## Plan de situation dressé pour demande d'autorisation : Construction d'un garage enterré et réfection d'une terrasse.

La réalisation du projet implique une mise à jour du plan RF

Sceau de la Municipalité	Le propriétaire   Morges, le 28 mai 2025 Le géomètre breveté F. Bovay 
--------------------------	---

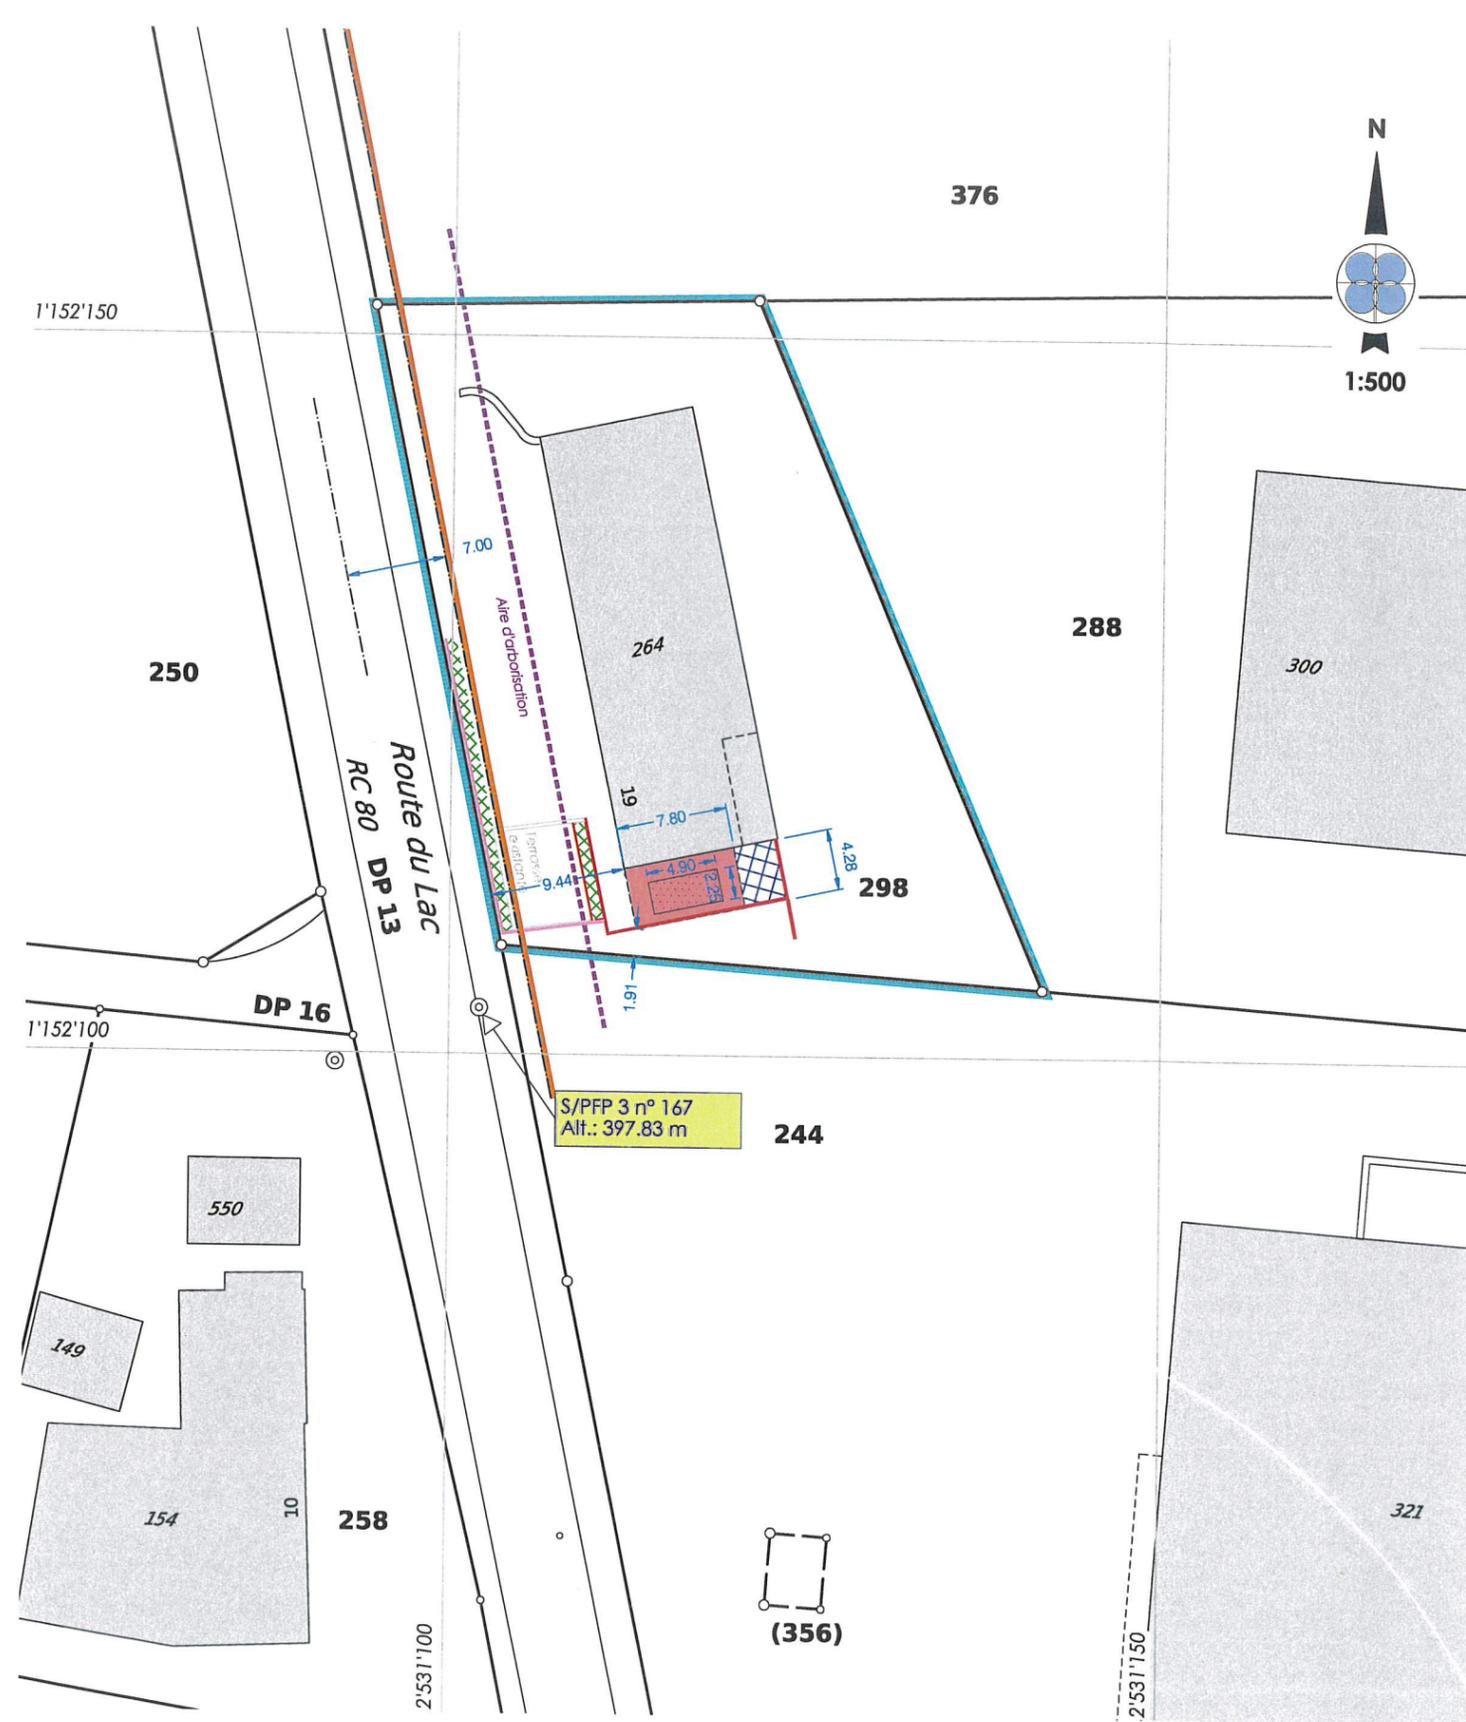

**Servitudes existantes**  
 2009/1258 CD Passage à pied et pour tous véhicules, ID 2009/633

**Propriétaires voisins**  
 244 Solutions & Funds SA  
 288 PPE Denges 5632/288-1 à 10  
 376 Durama S.A

- Légende**
-  Garage enterré
  -  Bassin de rétention et d'utilisation
  -  Terrasse en port-à-faux
  -  Plantations
  -  Mur
  -  Palissade