




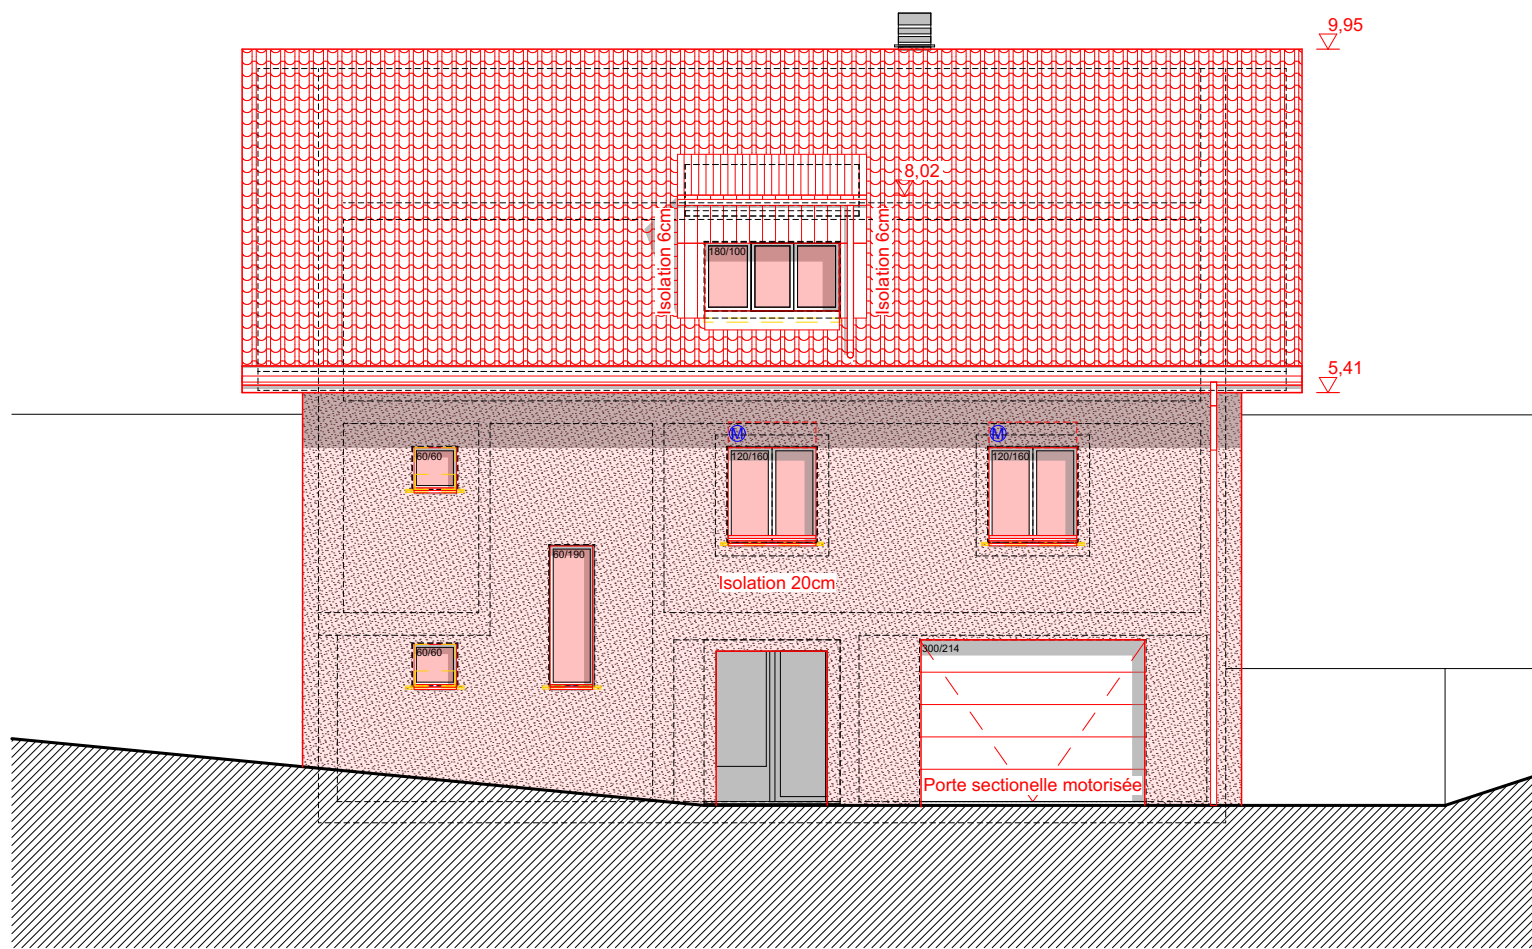


FACADE NORD

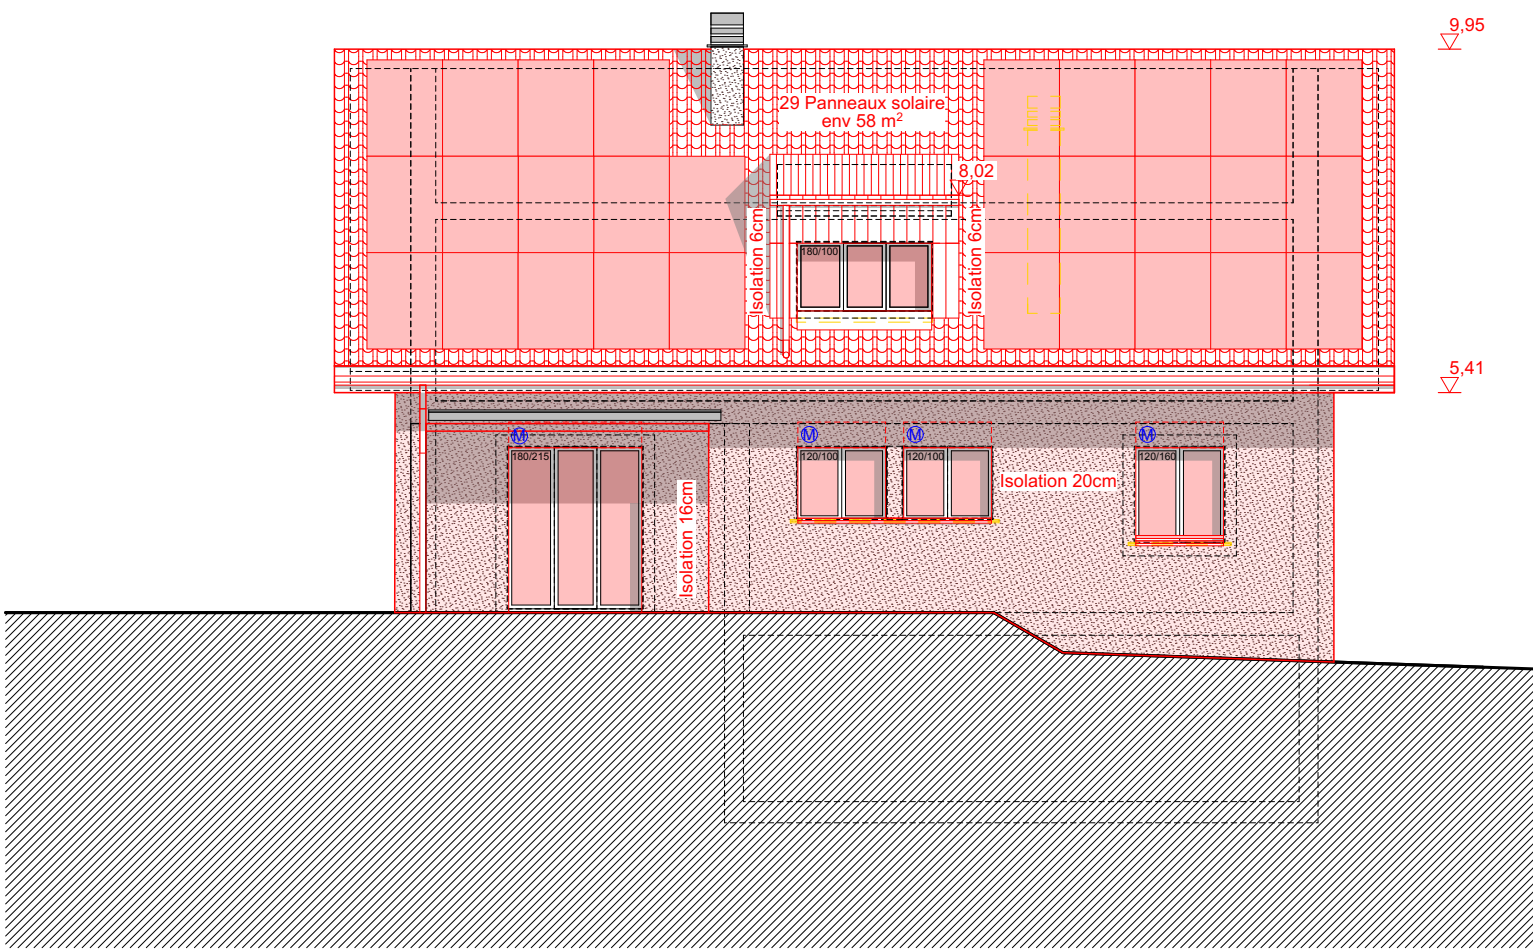


FACADE SUD

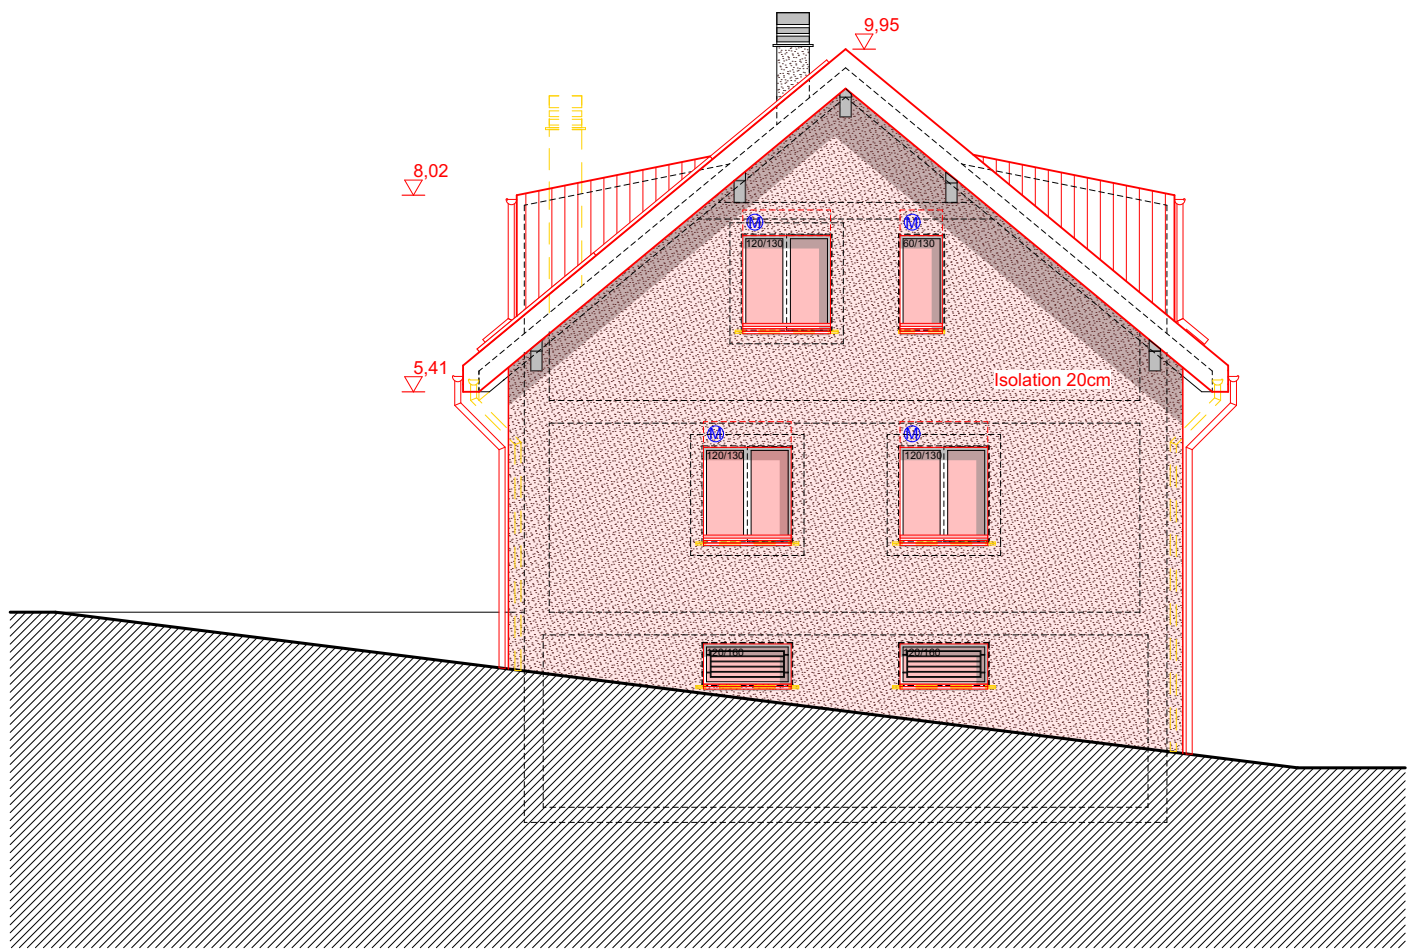


FACADE EST

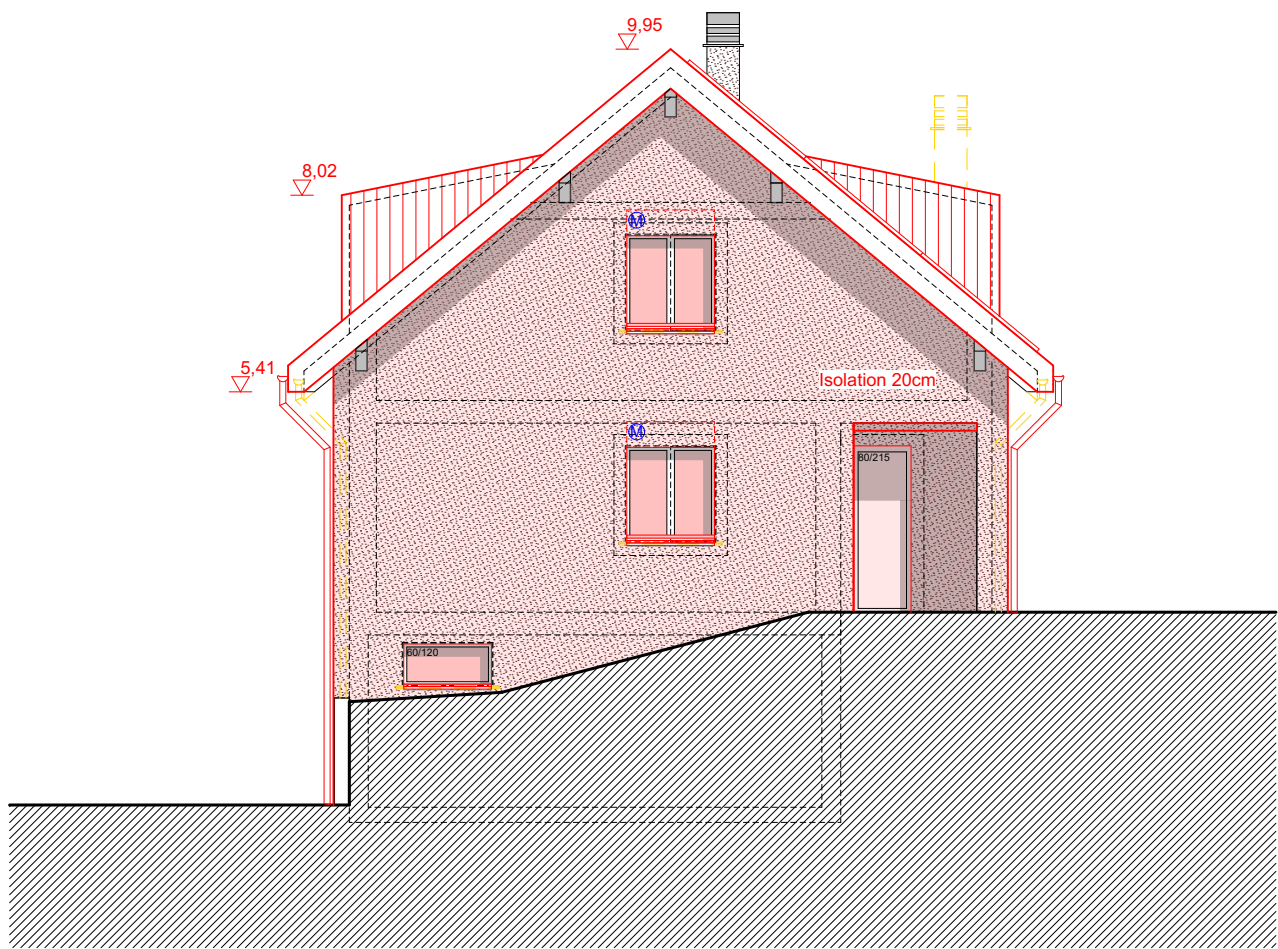


FACADE OUEST

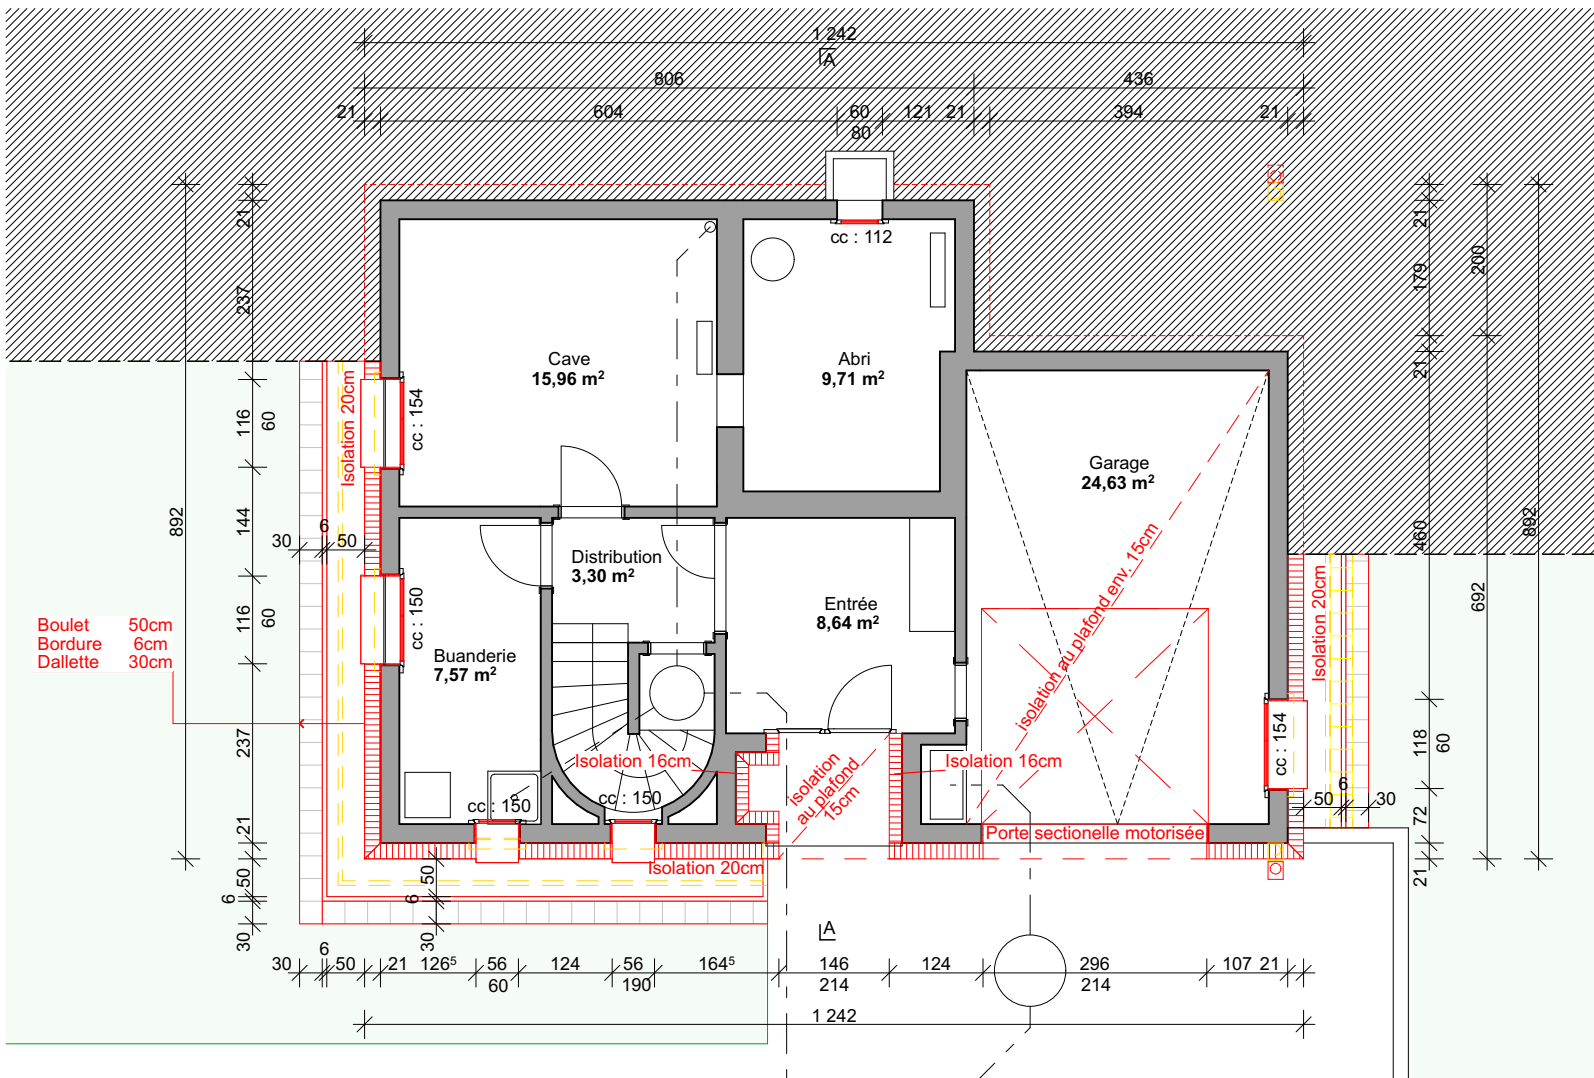


PLAN SOUS-SOL

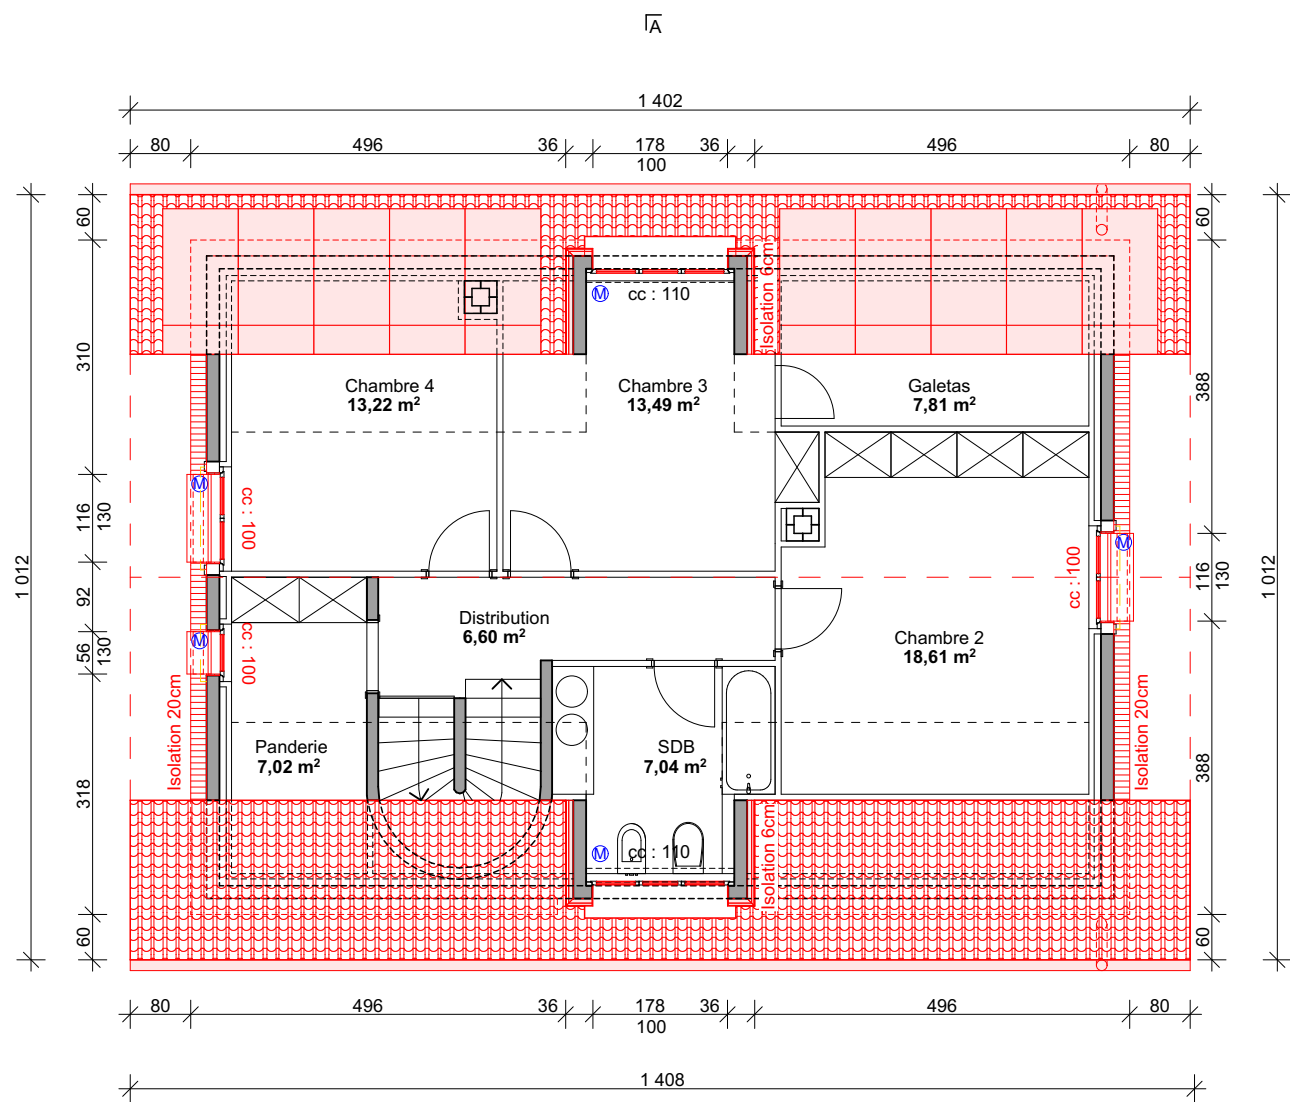


PLAN 1ER ETAGE

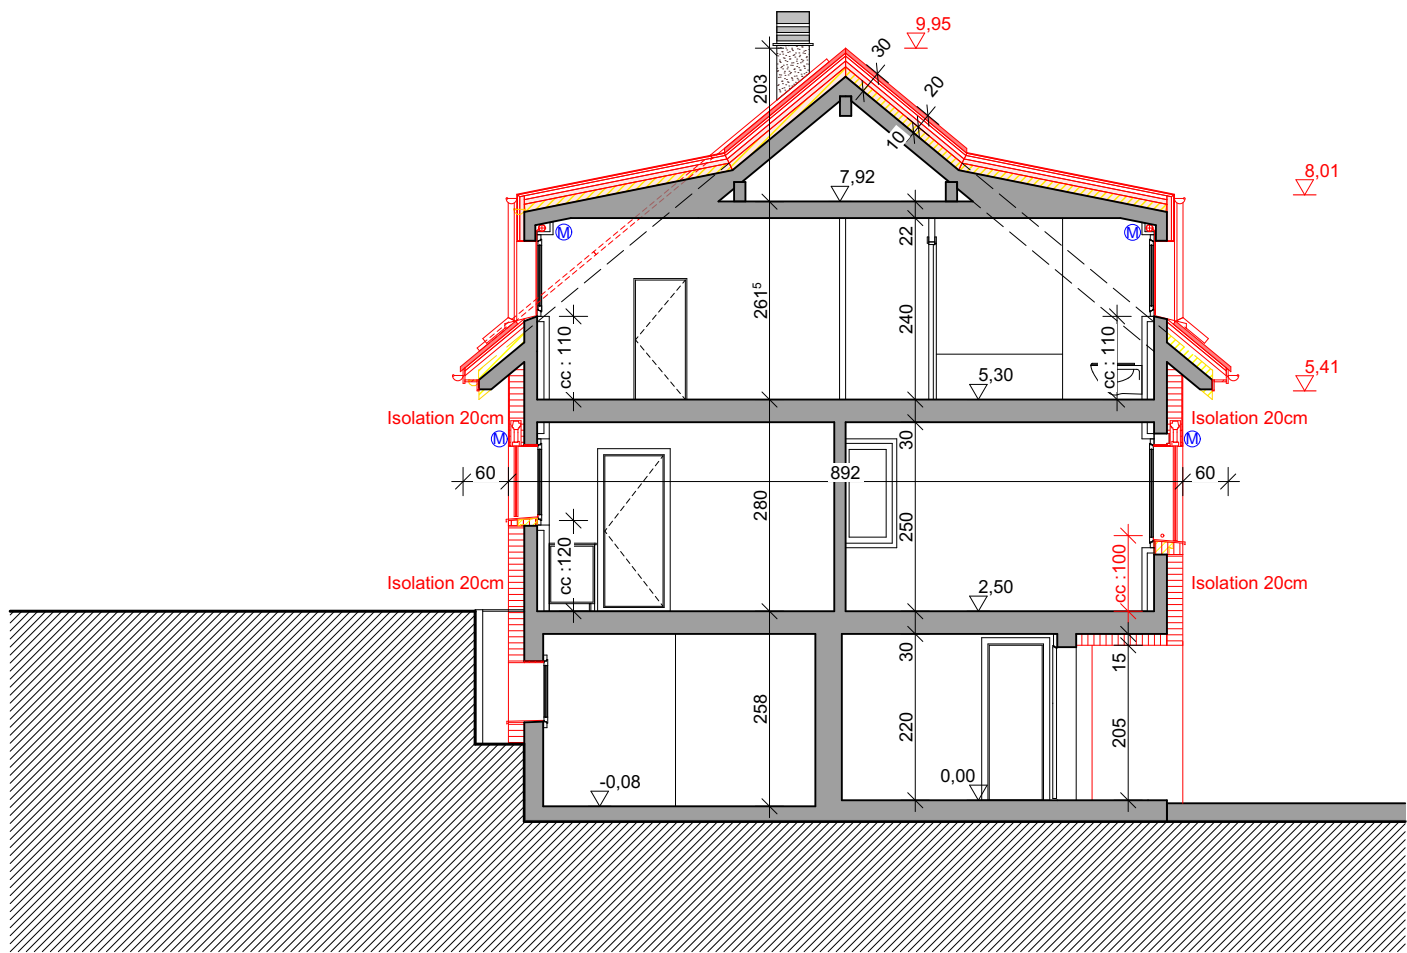


COUPE AA

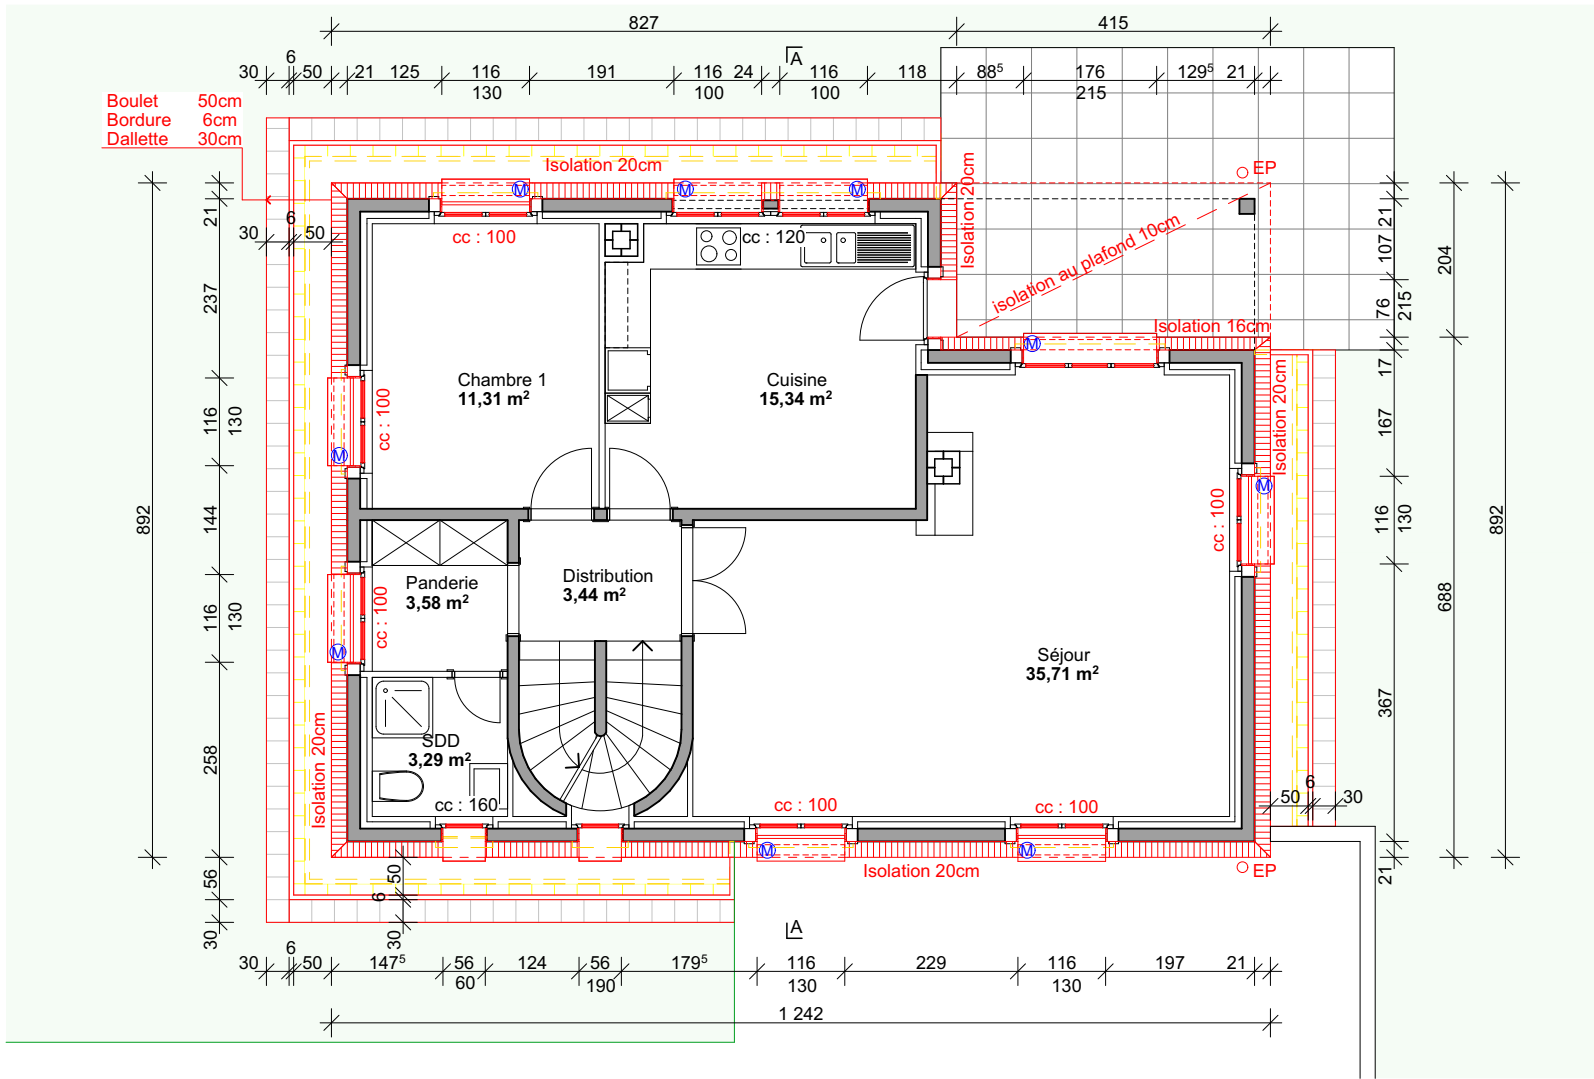

PLAN REZ

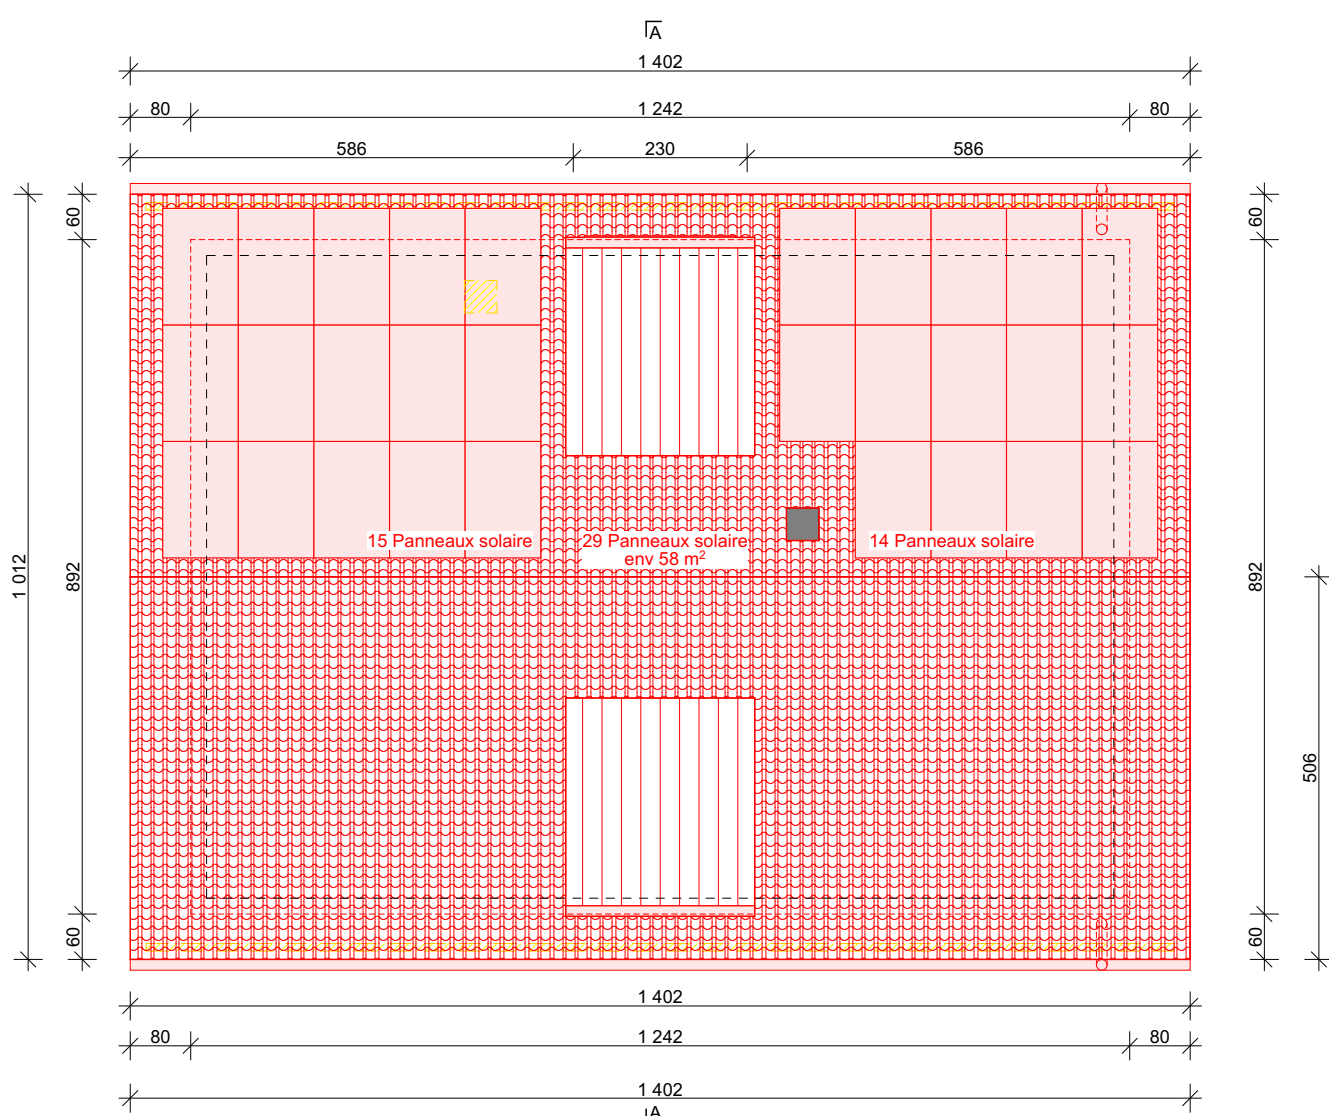

PLAN TOITURE



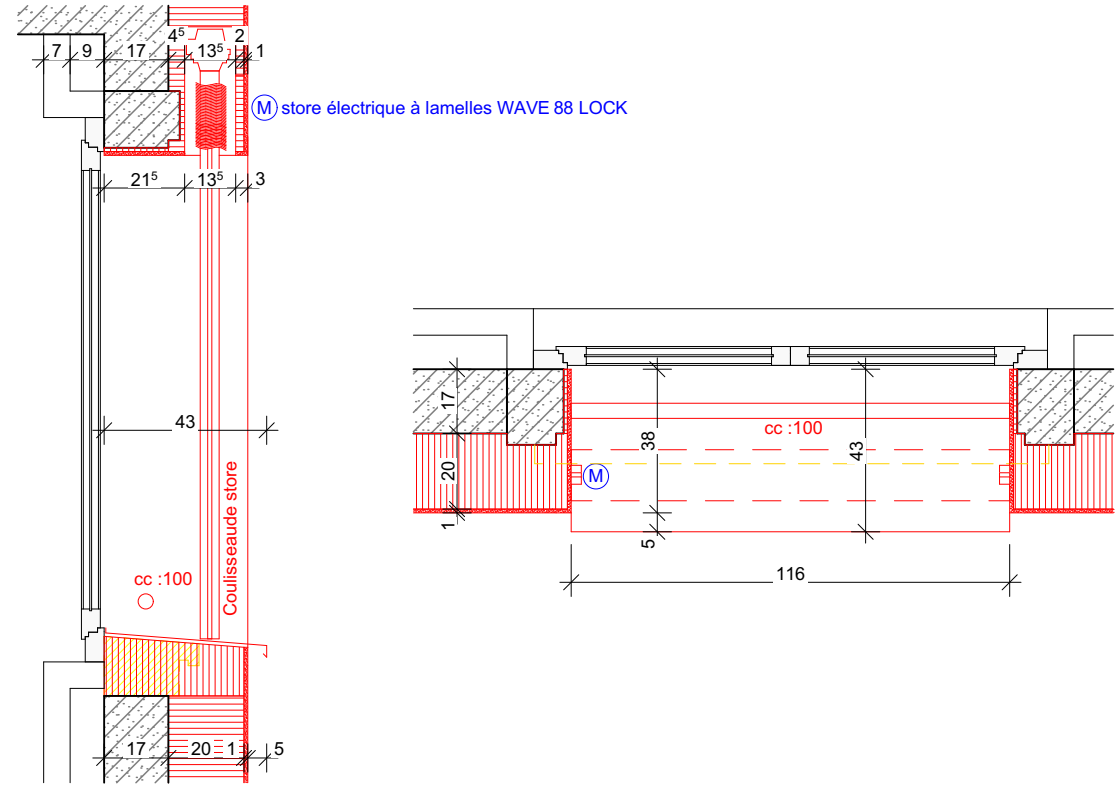


DETAIL FENETRE AVEC STORE 1/20

SURFACES BRUT DE PLANCHER

SBP sous sol : 21.40 m²
SBP rez : 93.70 m²
SBP 1er : 85.80 m²

SBP total : 200.90 m²

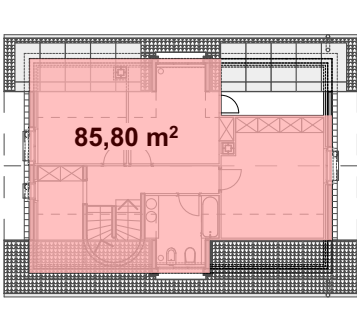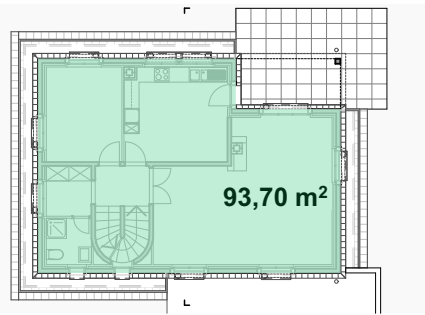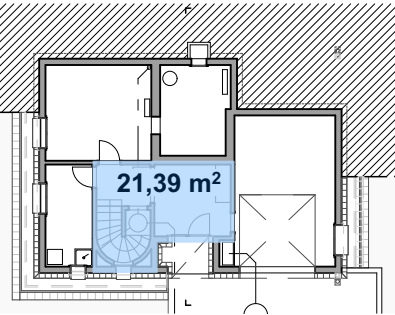

2506 Eglise 9 Denges

Rénovation énergétique des façades et toiture, pose de 29 panneaux solaires.

2506_001_ PLANS, COUPES , FACADES & DETAILS MISE A L'ENQUETE

Echelle	1:100, 1:20, 1:300	N° de la parcelle	: 339	Dessiné par	: MC
Date	: 28.06.2025	N° ECA	: 301		
Nom du fichier	: 2506_Eglise_9_Denges ENQ.pln	Niveau + 0.00	: inconnue		

MAITRE D'OUVRAGE

Madame et Monsieur
Sylvie Briand Schwyn & Cédric Briand
Route de Cossonay 7
1124 Gollion

SIGNATURES

Maitre d'ouvrage

Architecte

- Les plans ont été établis sur la base d'anciens plans et de relevés
- Les cotes de l'existant sont indiquées finis
- Les cotes des éléments neufs sont indiquées brutes.
- Les informations figurantes sur ce plan doivent être contrôlées par les mandataires concernés.
- Toute erreur est à signaler à la Direction des Travaux et à la Direction Architecturale (DT+DA)
- Les mandataires doivent soumettre leurs plans à la DA pour approbation avant exécution ou commande.
- La reproduction de plans est interdite sans l'autorisation de son auteur et reste sa propriété intellectuelle au sens du Code Civil (LDA 231.1 à 231.5)