




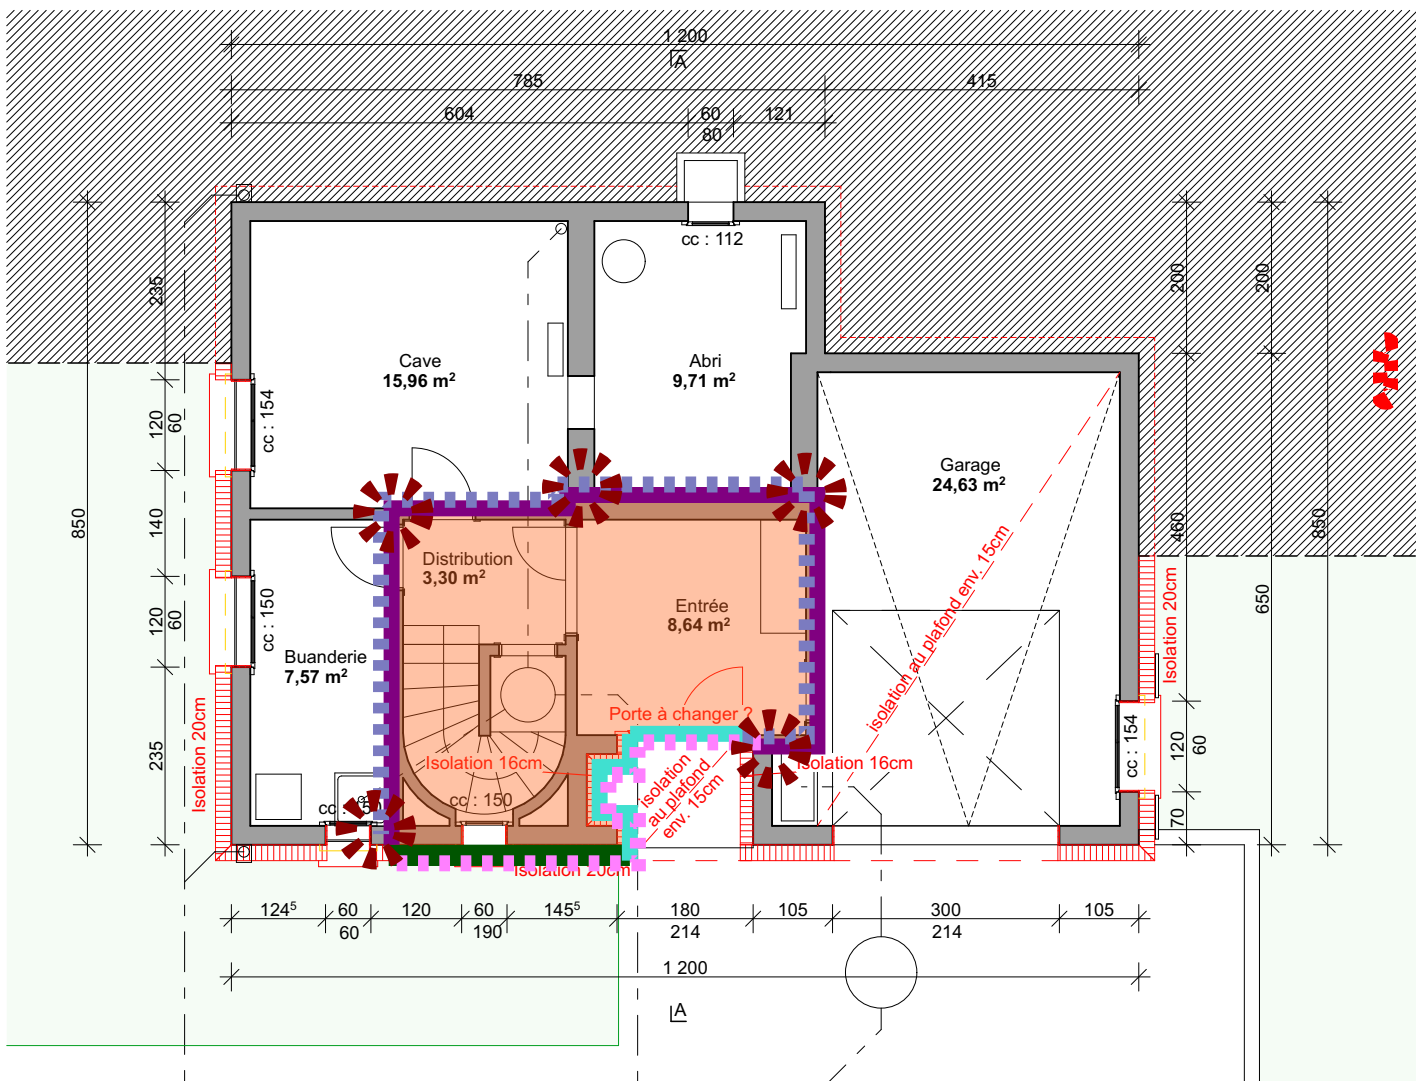


PLAN SOUS-SOL

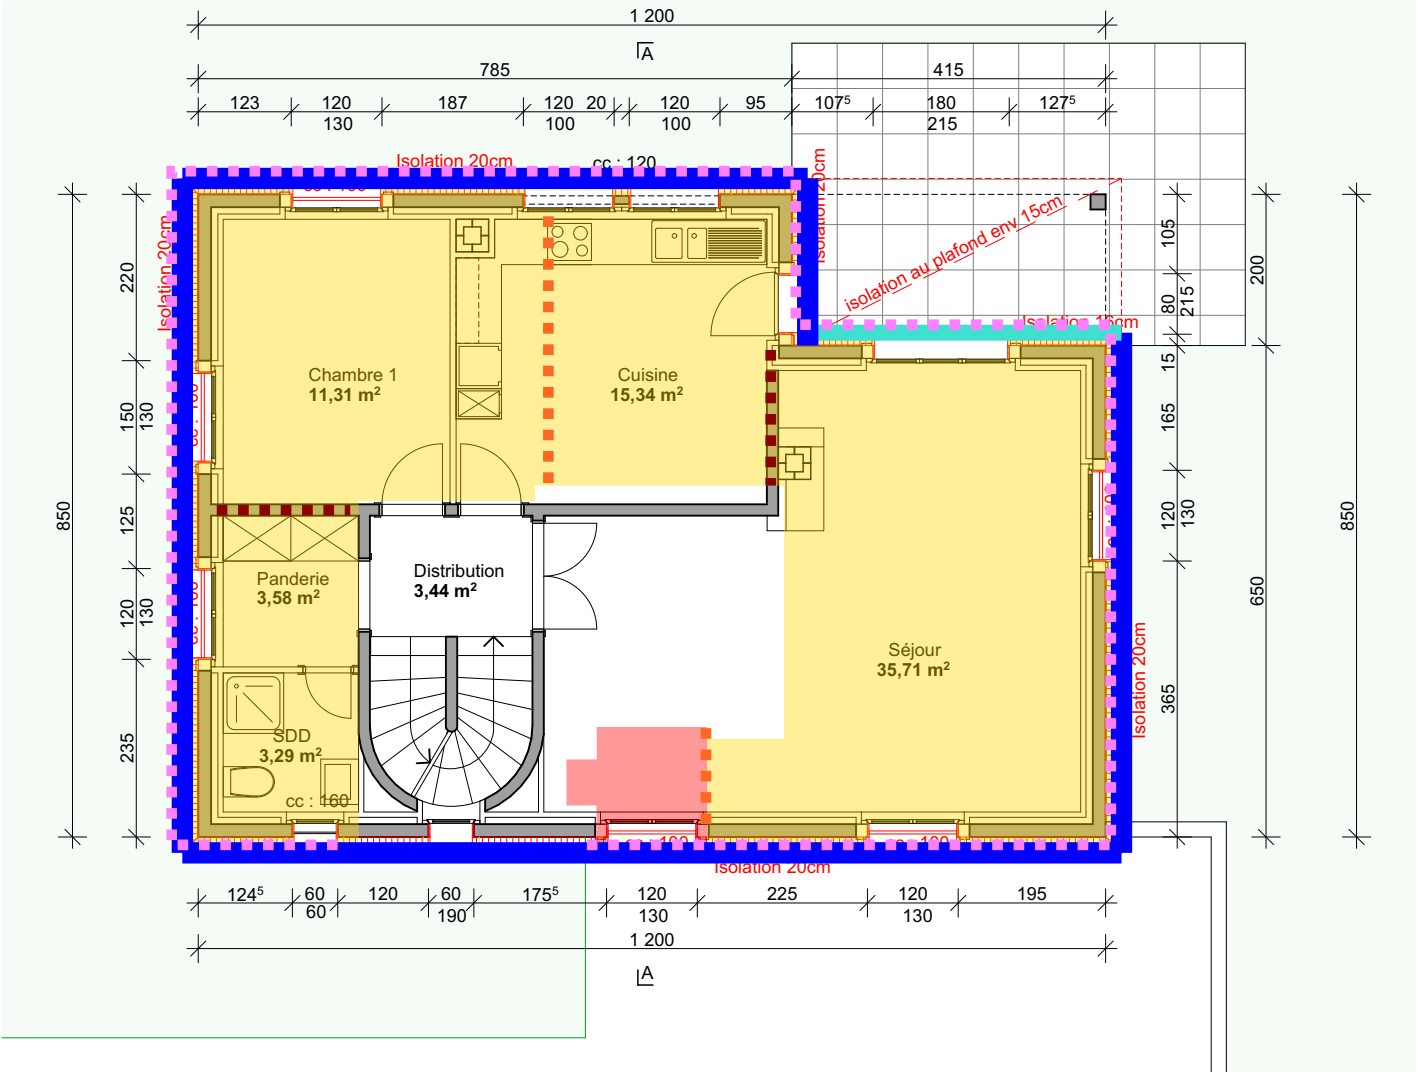


PLAN REZ

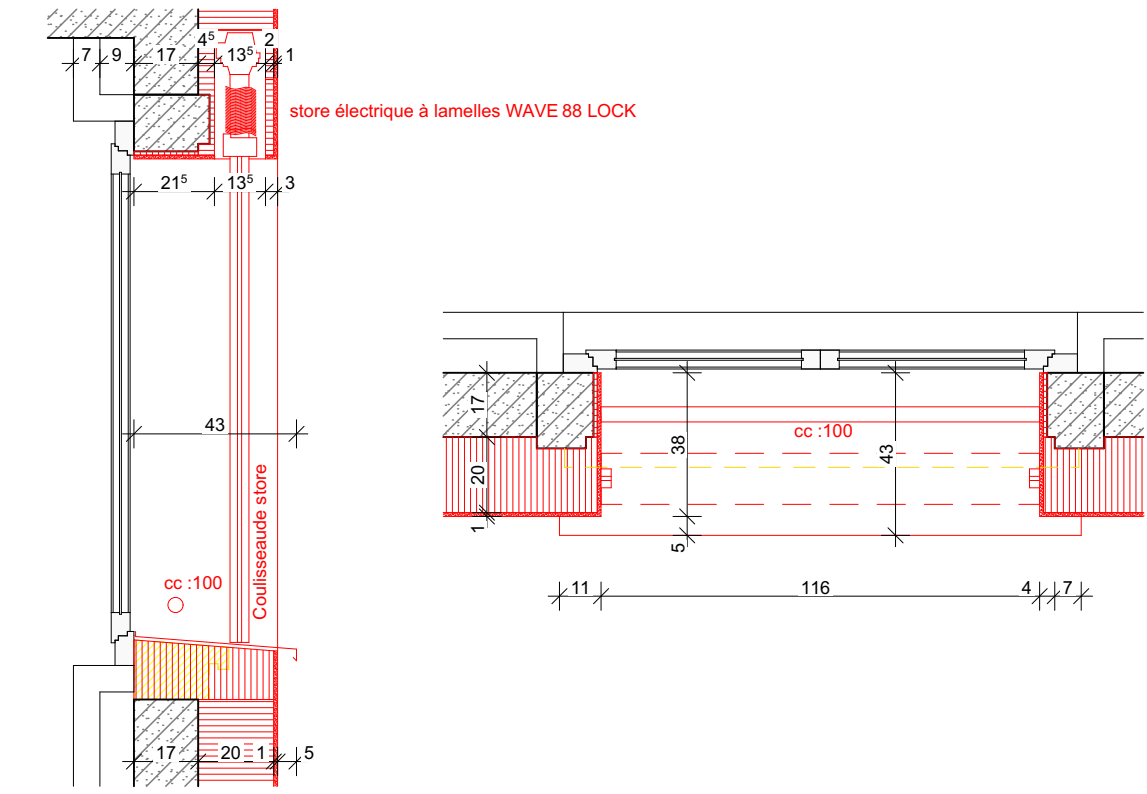


DETAIL FENETRE AVEC STORE 1/20

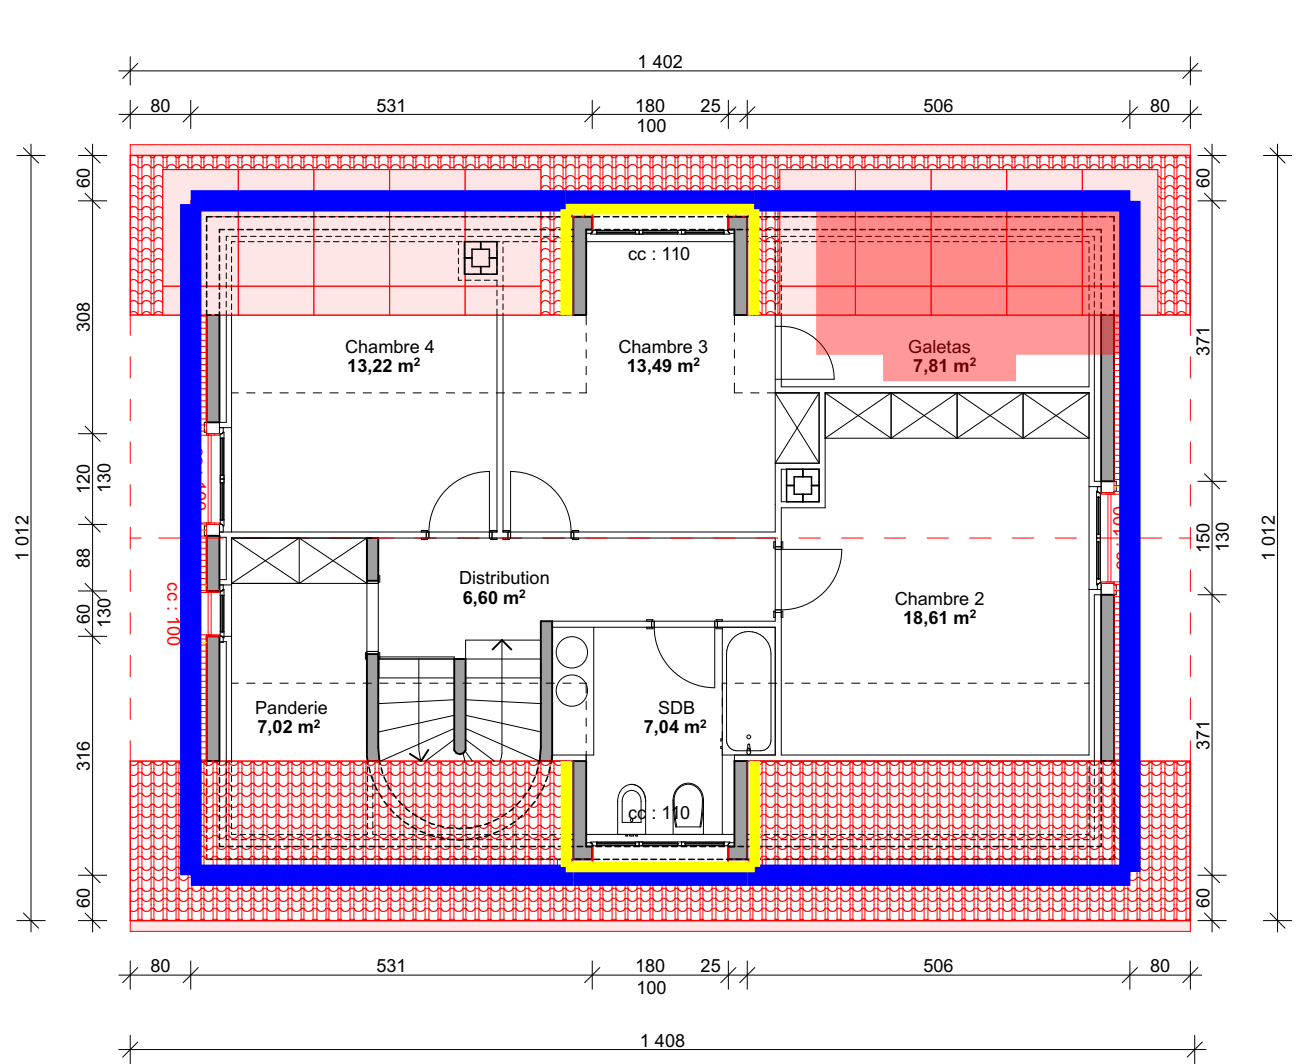


PLAN 1ER ETAGE

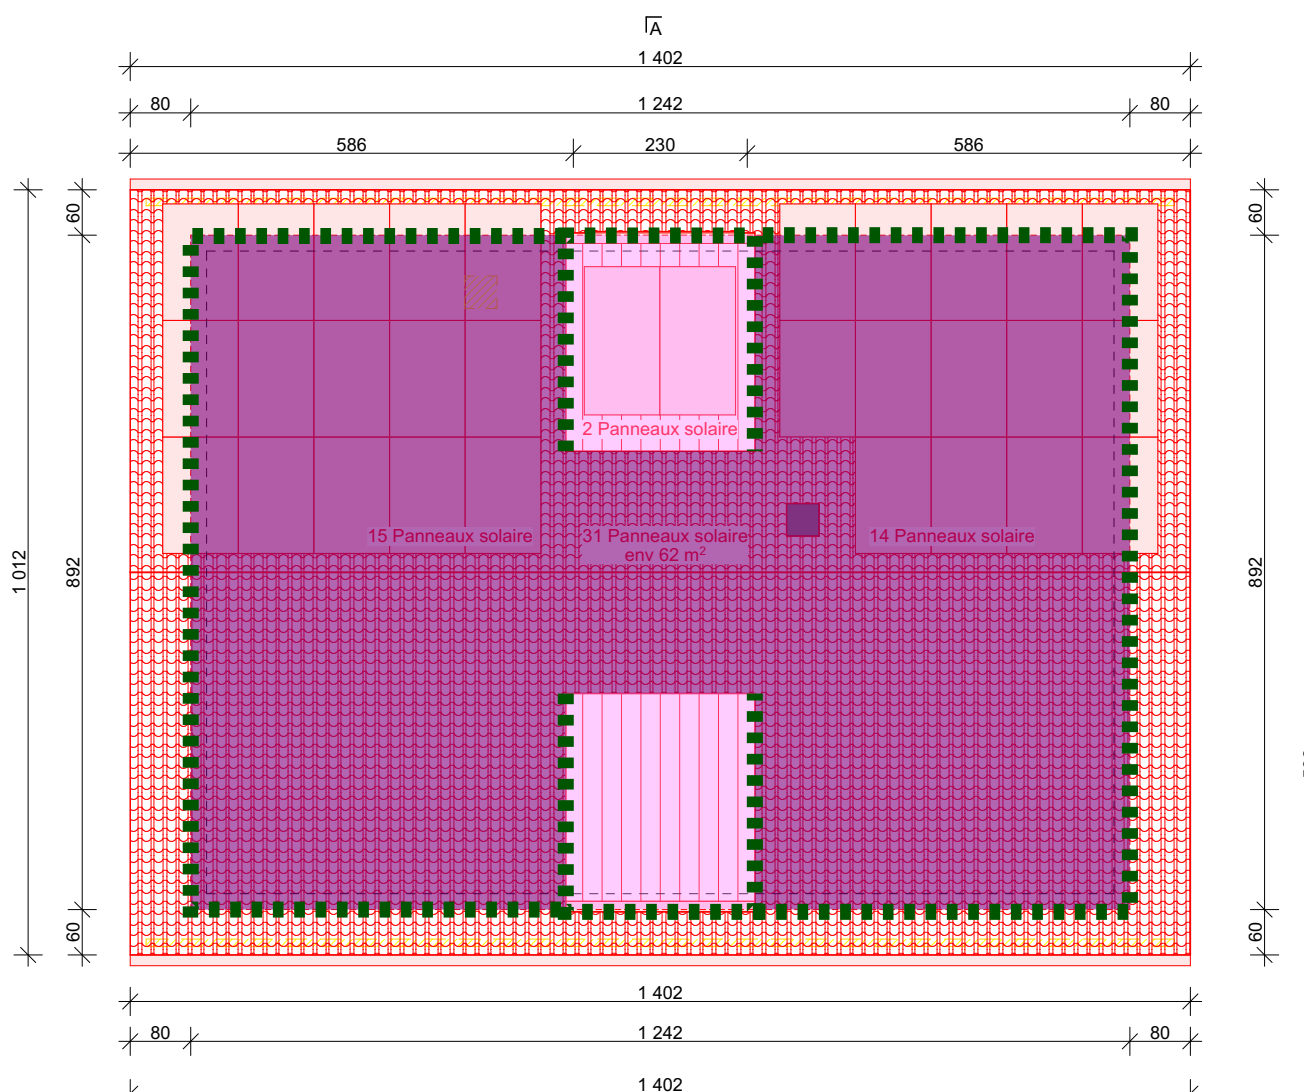

PLAN TOITURE

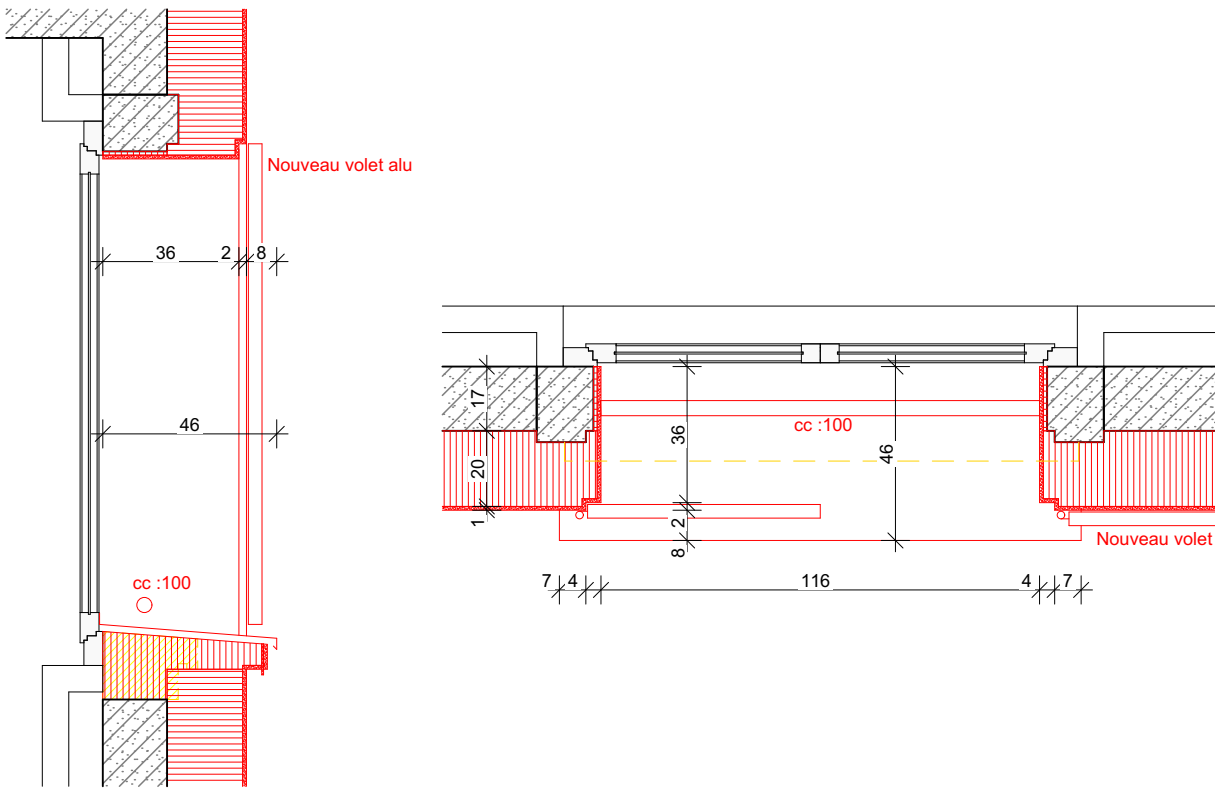

DETAIL FENETRE AVEC VOLET 1/20

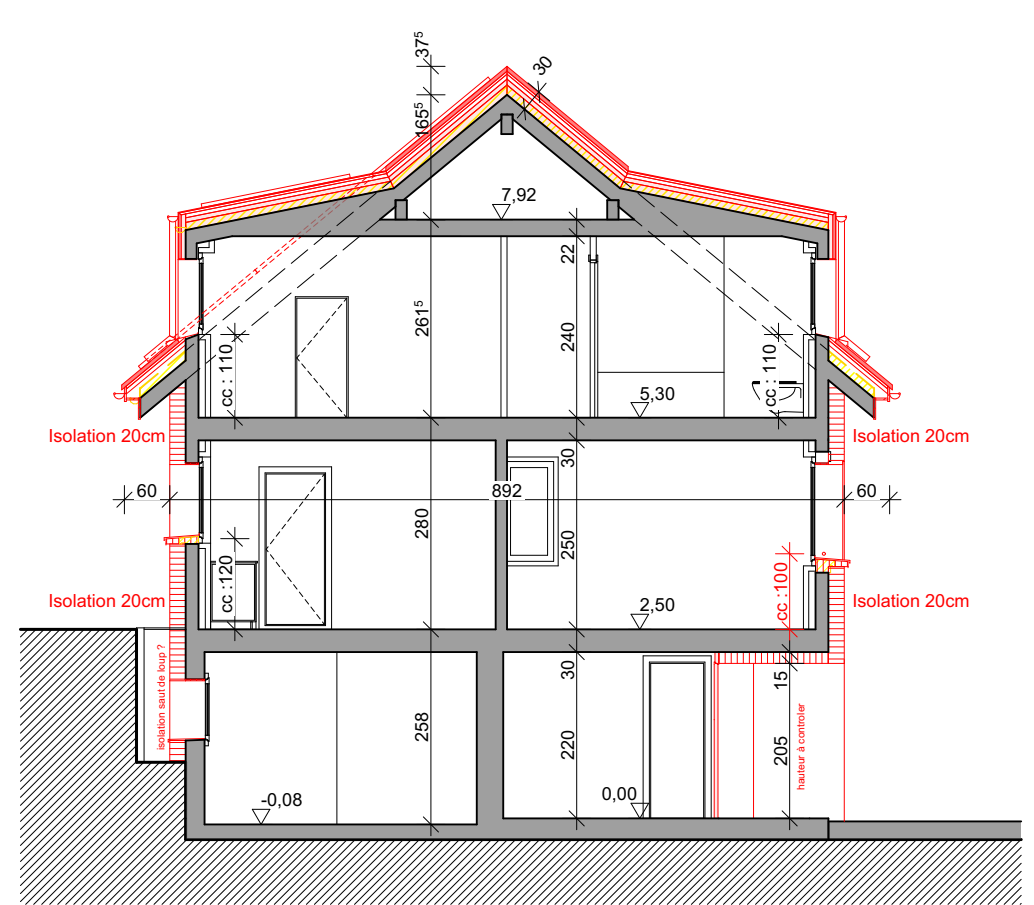

COUPE AA

2506  
Eglise 9 Denges  
titre

2506\_001\_AVANT PROJET  
AVANT-PROJET

ARCHITECTE  
**SCHARWATH  
MARTINI**  
ARCHITECTES SA

Escaliers du Marché 13  
CH-1003 Lausanne  
Tel : +41 21 312 90 42  
info@sm-architectes.ch  
www.sm-architectes.ch

|                 |                                |                   |            |                                  |      |
|-----------------|--------------------------------|-------------------|------------|----------------------------------|------|
| Echelle         | : 1:100, 1:20                  | N° de la parcelle | : 339      | Dessiné par                      | : MC |
| Date            | : 29.04.2025                   | N° ECA            | : 301      |                                  |      |
| Norm du fichier | : 2506_Eglise 9_Denges ENQ.pln | Niveau +/- 0.00   | : inconnue | ■ Existant ■ A démolir ■ Nouveau |      |

MAITRE D'OUVRAGE

**Légende**

20\_Plancher contre NC  
22\_Plancher contre extérieur  
21\_Plancher contre terre

1\_Toiture inclinée 40°  
2\_Toiture chien assis 11°

10\_Façade contre NC  
12\_Façade contre ext béton ep isol 20 cm  
13\_Façade contre ext maçonnerie ep isol 20 cm  
14\_Façade contre ext maçonnerie ep isol 16 cm  
15\_Façade contre ext chien assis

PT - Mur porteur non traversant  
PT - Mur porteur traversant  
PT - Pied de façade  
PT - Pied de façade NC  
PT - Avant toit  
PT - Refend

- Les plans ont été établis sur la base d'anciens plans et de relevés
- Les cotes de l'existant sont indiquées finis
- Les cotes des éléments neufs sont indiquées brutes.
- Les informations figurantes sur ce plan doivent être contrôlées par les mandataires concernés.
- Toute erreur est à signaler à la Direction des Travaux et à la Direction Architecturale (DT+DA).
- Les mandataires doivent soumettre leurs plans à la DA pour approbation avant exécution ou commande.
- La reproduction de plans est interdite sans l'autorisation de son auteur et reste sa propriété intellectuelle au sens du Code Civil (LDA 231.1 à 231.5)