



titre

ARCHITECTE

SCHARWATH
MARTINI
ARCHITECTES SA

Escaliers du Marché 13
CH-1003 Lausanne

Tel : +41 21 312 90 42
info@sm-architectes.ch
www.sm-architectes.ch


2506_001_AVANT PROJET
AVANT-PROJET

Echelle : 1:100, 1:20 N° de la parcelle : 339 Dessiné par : MC
 Date : 29.04.2025 N° ECA : 301
 Nom du fichier : 2506_Eglise 9_Denges ENQ.pln Niveau +/- 0.00 inconnue

■ Existant ■ A démolir ■ Nouveau

Dessiné par : MC

■ Existant ■ A démolir ■ Nouveau

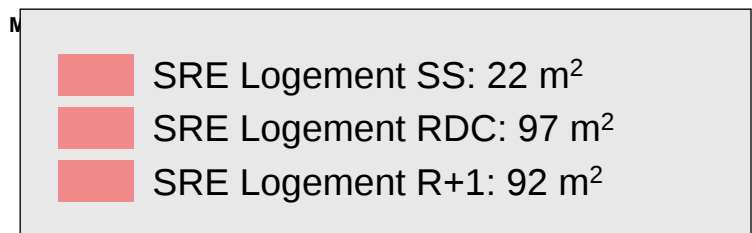

SIGNATURES

Maître d'ouvrage

Architecte

- Les plans ont été établis sur la base d'anciens plans et de relevés
- Les cotes de l'existant sont indiquées finis
- Les cotes des éléments neufs sont indiquées brutes.
- Les informations figurantes sur ce plan doivent être contrôlées par les mandataires concernés.
- Toute erreur est à signaler à la Direction des Travaux et à la Direction Architecturale (DT+DA).
- Les mandataires doivent soumettre leurs plans à la DA pour approbation avant exécution ou commande
- La reproduction de plans est interdite sans l'autorisation de son auteur et reste sa propriété intellectuelle au sens du Code Civil (LDA 231.1 à 231.5)