

# Commune de Denges

## PLAN DRESSE POUR ENQUETE PUBLIQUE

Propriétaires :	Parcelle :	Désignations RF :	Surfaces :
BRIAND SCHWYN Sylvie Valérie et BRIAND Cédric Yves	339	Habitation n°ECA 301 Place-jardin	94 m <sup>2</sup> 906 m <sup>2</sup> <u>1'000 m<sup>2</sup></u>

Plan RF N°1 (mensuration numérique)  
Coord. moy.: 2'530'920 / 1'152'830

CN 1242 au 1:25'000  
Alt. moy.: 410 m

Affectation réglementaire : zone d'habitation individuelle  
PGA mis en vigueur le 29.01.2008  
DSB : II

Lim. constr. selon art. 36 LRou

Protection des eaux : secteur üB  
Note du recensement architectural : bâtiment non recensé

La réalisation du projet implique une mise à jour du plan RF

Objet : Rénovation énergétique des façades et toiture, pose de 31 panneaux solaires

Les propriétaires:


**LG+**  
INGÉNIEURS GÉOMÈTRES BREVETÉS

**LEHMANN GÉOMÈTRE SA**  
Av. du Temple 19c · CP 1  
1000 Lausanne 12  
T +41 21 653 40 59  
info@lg-plus.ch  
www.lg-plus.ch

Lausanne, le 27 avril 2025  
  
Eduardo RODRIGUES  
Ingénieur géomètre breveté



N° dossier: 7158-100

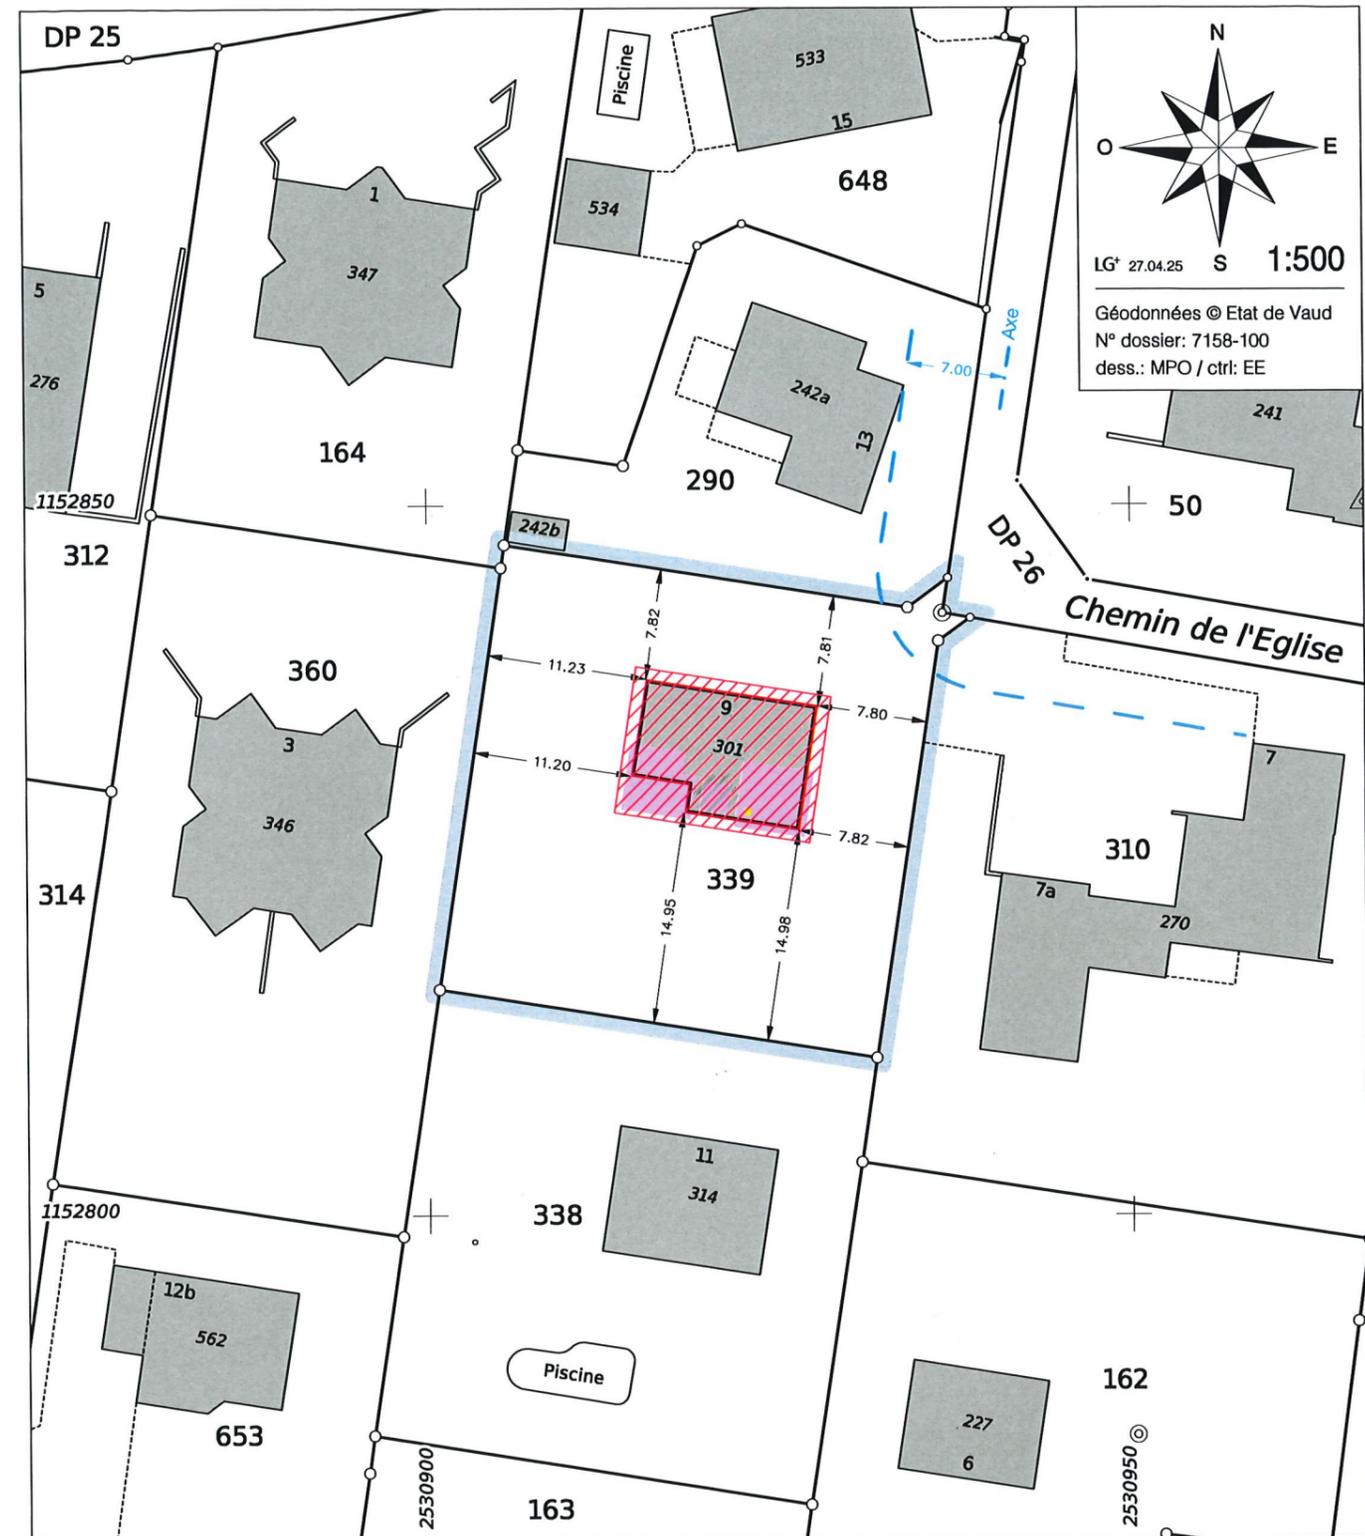

**Légende :**

- Isolation de la toiture
- Isolation périphérique de 20 cm
- Panneaux photovoltaïques
- A démolir
- Parcelle concernée

Les EU et EC seront raccordées aux canalisations existantes

**Propriétaires voisins :**

P.164: BERSIER Alexandra et MÜRDTER Philippe et Claire-Lise  
P.290: CAPT Claude Antoine et Reiko  
P.310: PPE Adm.: VARELA GIL Clarisa  
P.338: ANDRÉ Pierre-Yves  
P.360: BURNAT Jacques et Josy, AL-DARWEESH Ghassan et  
LABBEN AL-DARWEESH Leila

**Servitude concernée par le projet :**  
Aucune

**Mention :**  
Aucune