

1026 Denges | Route de la Pale 1 | Parcelle n° 293 | CAMAC n°241844
Propriété de ES Dépôts Sàrl | Secteur de protection des eaux : UB
ECA n°253a et 253b | Coordonnées géographiques : 2°53'1260 / 1°15'2384

Assainissement énergétique et aménagements divers des bâtiments ECA n°253a et 253b pour l'exploitation d'une société d'échafaudages. Création d'un logement de service. Aménagements extérieurs divers.

FACADE NORD + EST

Le projet est propriété de l'architecte, il ne peut être utilisé à toute fin commerciale, ni être reproduit sans l'accord de ce dernier.

SIGNATURES	Lieu et date :	Lussy-sur-Morges, le 26.08.2025	
	Propriétaire :	Architectes :	
	M. Ahmataj Agim	Mme Sennwald Alexandra	M. Sennwald Jean-Marc

EXISTANT

DÉMOLI

RÉNOVÉ


ARCHITECTES DESIGNER
sennwald
SENNWALD ARCHITECTES SA
CH. DE LA VIGNETTE 5, CH-1167 LUSSY S/MORGES
T +41 21 811 35 35 F +41 21 811 35 36
info@sennwald.com www.sennwald.com



Dessin AB/JF	Format A3	Echelle 1:250	Imprimé le 26.08.25
Réf. projet 2010.02	Phase ENQ	Réf. mise en page 20.10	



FAÇADE NORD

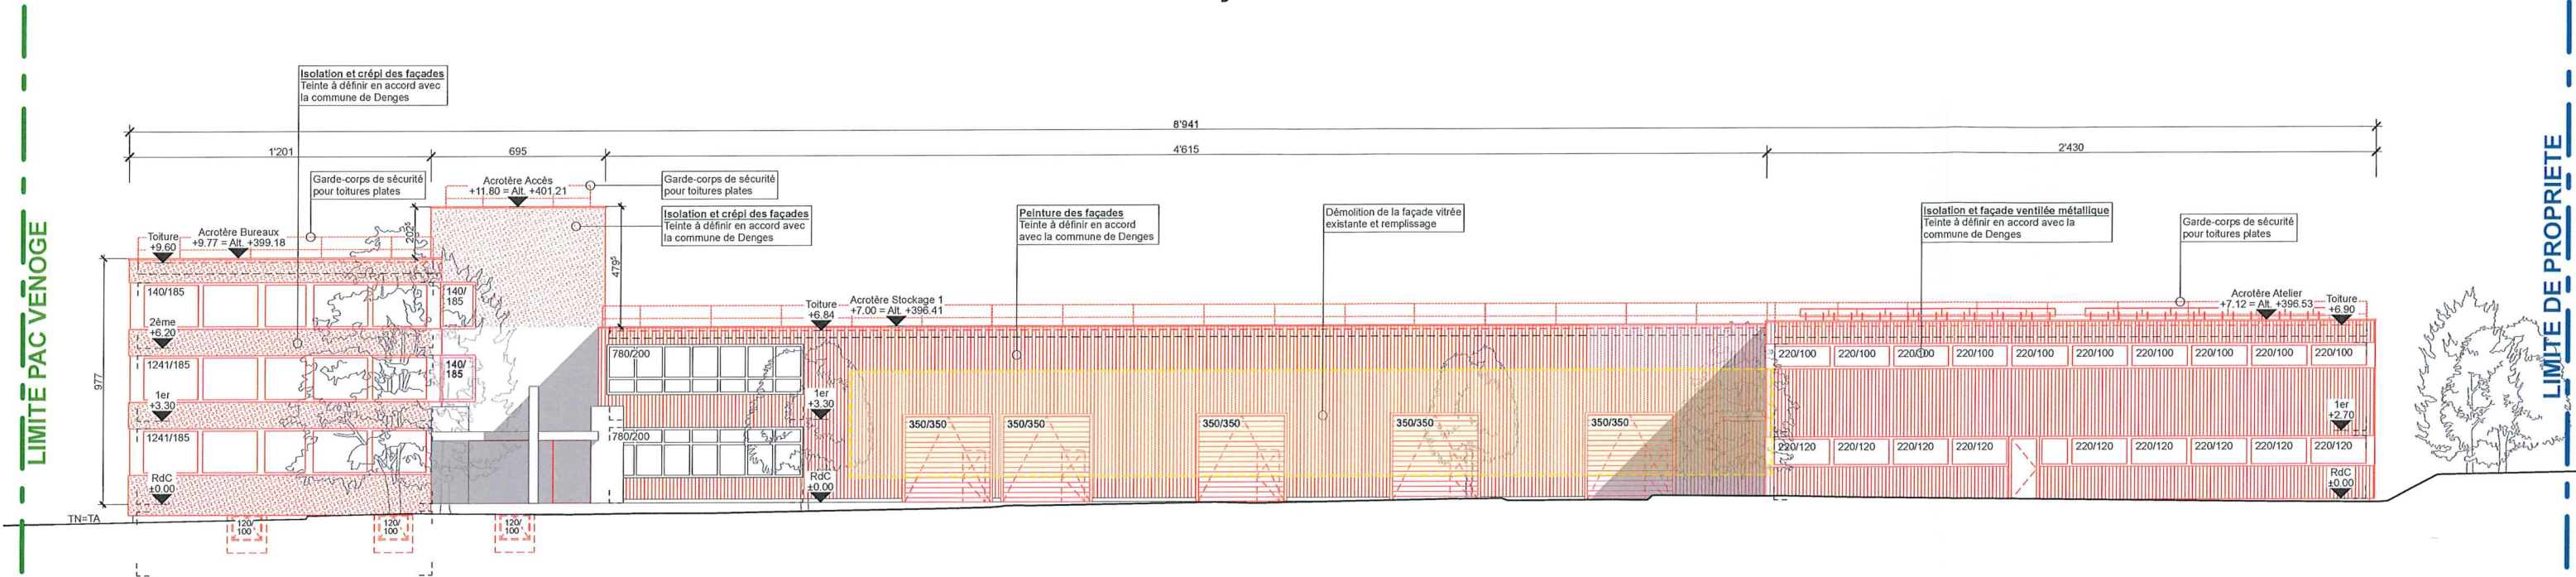

FAÇADE EST

