

1026 Denges | Route de la Pale 1 | Parcelle n° 293 | CAMAC n°241844  
Propriété de ES Dépôts Sàrl | Secteur de protection des eaux : ùB  
ECA n°253a et 253b | Coordonnées géographiques : 2°53'1260 / 1°152'384

Assainissement énergétique et aménagements divers des bâtiments ECA n°253a et 253b pour l'exploitation d'une société d'échafaudages. Création d'un logement de service. Aménagements extérieurs divers.

## SOUS-SOL ECA 253a + RDC ECA 253b

*Le projet est propriété de l'architecte, il ne peut être utilisé à toute fin commerciale, ni être reproduit sans l'accord de ce dernier.*

SIGNATURES

Lieu et date : Lussy-sur-Morges, le 26.08.2025

Propriétaire :

Architectes :

M. Ahmataj Agim

Mme Sennwald Alexandra

M. Sennwald Jean-Marc

EXISTANT


DÉMOLI

RÉNOVÉ


ARCHITECTES DESIGNER  
**sennwald**  
SENNWALD ARCHITECTES SA  
CH. DE LA VIGNETTE 5, CH-1167 LUSSY SURMORGES  
T +41 21 811 35 35 F +41 21 811 35 36  
info@sennwald.com www.sennwald.com



Dessin AB/JF	Format A3	Echelle 1:300	Imprimé le 26.08.25
Réf. projet 2010.02	Phase ENQ	Réf. mise en page 20.2	

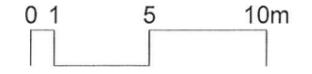

### PLAN SOUS-SOL

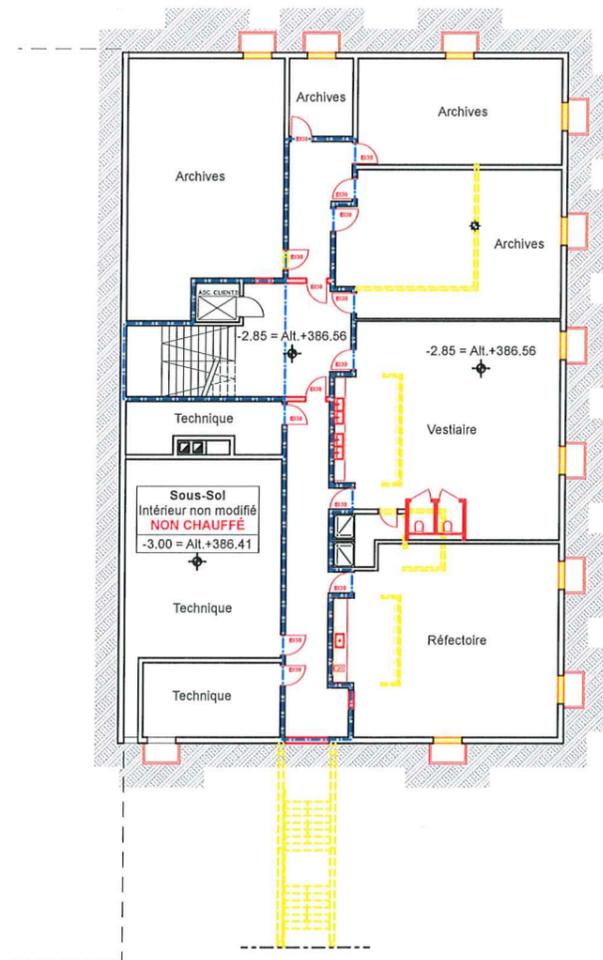

### PLAN STOCKAGE ANNEXE (REZ-DE-CHAUSSEE)

