

1026 Denges | Route de la Pale 1 | Parcelle n° 293 | CAMAC n°241844
Propriété de ES Dépôts Sàrl | Secteur de protection des eaux : üB
ECA n°253a et 253b | Coordonnées géographiques : 2°53'1260 / 1°152'384

Assainissement énergétique et aménagements divers des bâtiments ECA n°253a et 253b pour l'exploitation d'une société d'échafaudages. Création d'un logement de service. Aménagements extérieurs divers.

1ER ETAGE

Le projet est propriété de l'architecte, il ne peut être utilisé à toute fin commerciale, ni être reproduit sans l'accord de ce dernier.

SIGNATURES

Lieu et date :Lussy-sur-Morges, le 26.08.2025

Propriétaire :M. Ahmataj Agim

Architectes :Mme Sennwald Alexandra M. Sennwald Jean-Marc

EXISTANT

DÉMOLI

RÉNOVÉ

ARCHITECTES DESIGNER

sennwald

SENNWALD ARCHITECTES SA

CH. DE LA VIGNETTE 5, CH-II 167 LUSSY S/MORGES

T +41 21 811 35 35 F +41 21 811 35 36

info@sennwald.com www.sennwald.com

Dessin
AB/JF

Format
A3



Echelle
1:300

Imprimé le
26.08.25

Réf. projet
2010.02

Phase
ENQ

Réf. mise en page
20.4

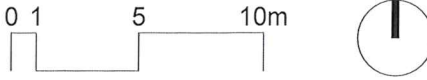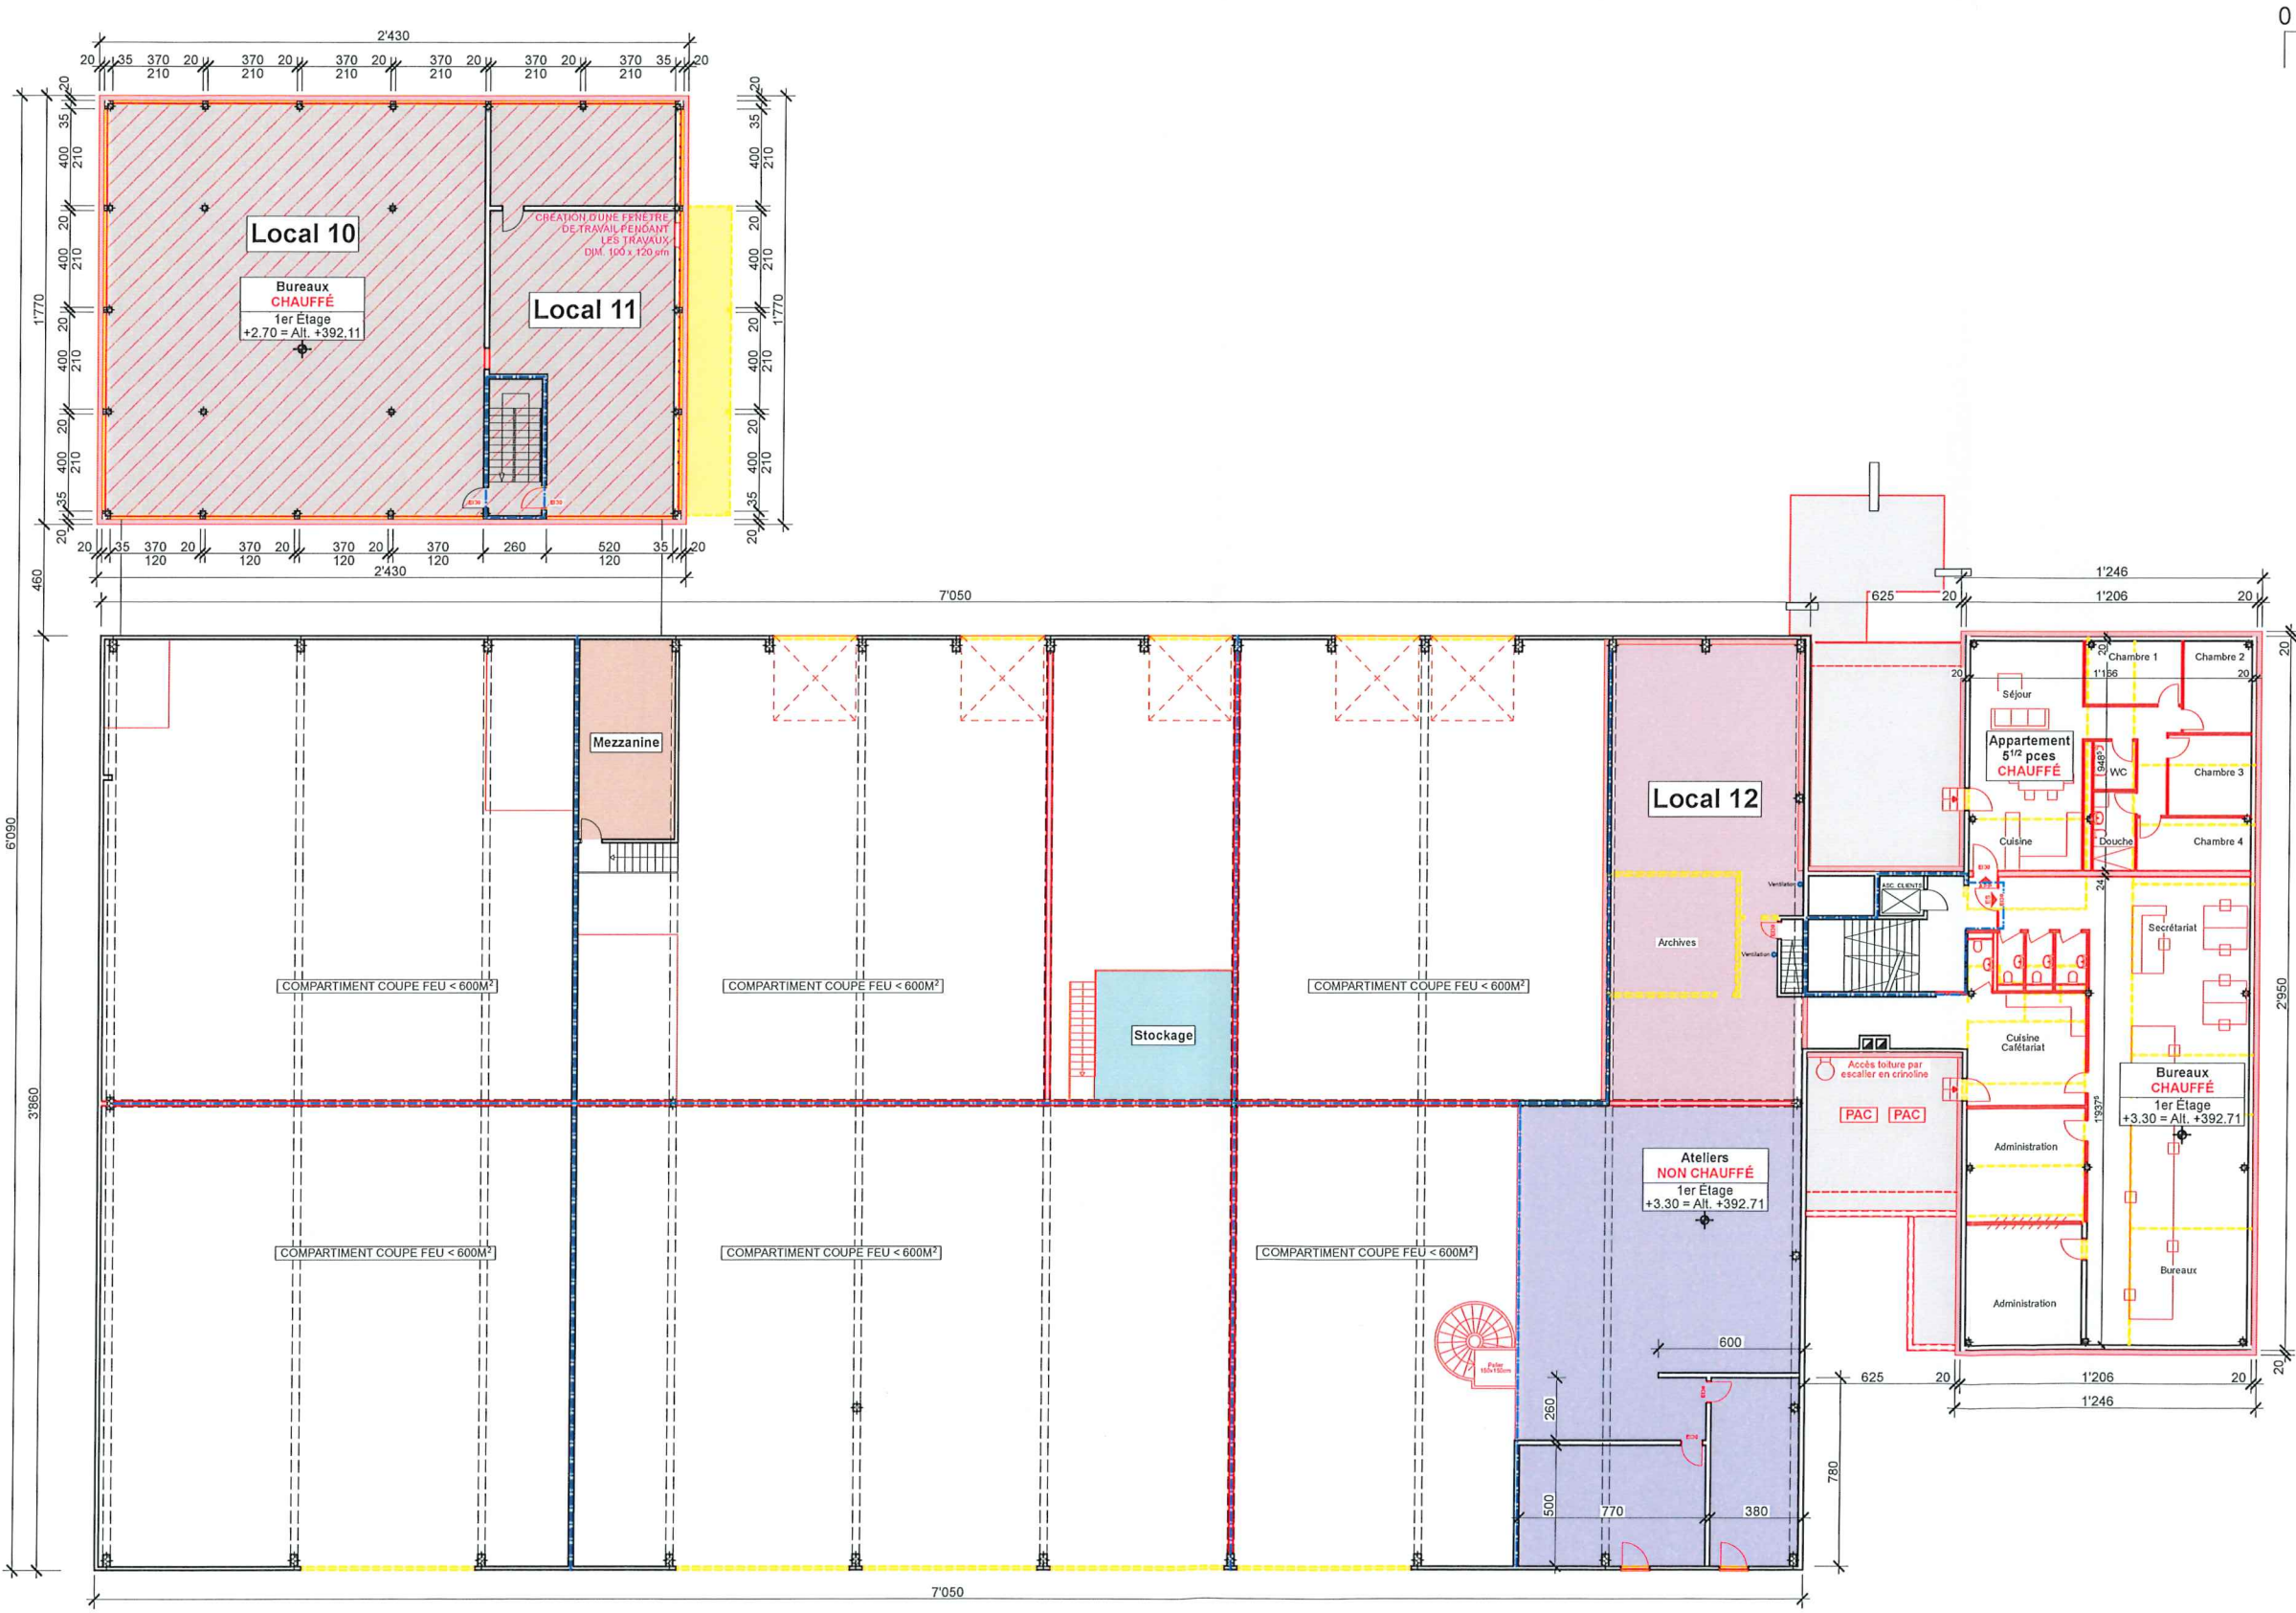

LEGENDE ATTRIBUTION DES LOCAUX	
	LOCAUX 1+3+4 À définir
	LOCAL 2 À définir
	LOCAUX 5+6+7 ES Echafaudages SA
	LOCAL 8 À définir
	LOCAUX 9+10+11 À définir
	LOCAL 12 À définir