

## COUPES BB - CC - DD - EE

SIGNATURES	Lieu et date : Lussy-sur-Morges, le 26.08.2025
	Propriétaire : M. Ahmataj Agim
	Architectes : Mme Sennwald Alexandra M. Sennwald Jean-Marc

EXISTANT

**senwald** ARCHITECTES DESIGNER  
 SENNWALD ARCHITECTES S.A.  
 CH. DE LA VIGNETTE 5, CH-1167 LUSSY S/MORGES  
 T +41 21 811 35 35 F +41 21 811 35 36  
 info@sennwald.com www.sennwald.com


DÉMOLI

RÉNOVÉ


Dessin AB/JF	Format A3	Echelle 1:50	Imprimé le 26.08.25
Réf. projet 2010.02	Phase ENQ	Réf. mise en page 20.8	




COUPE BB

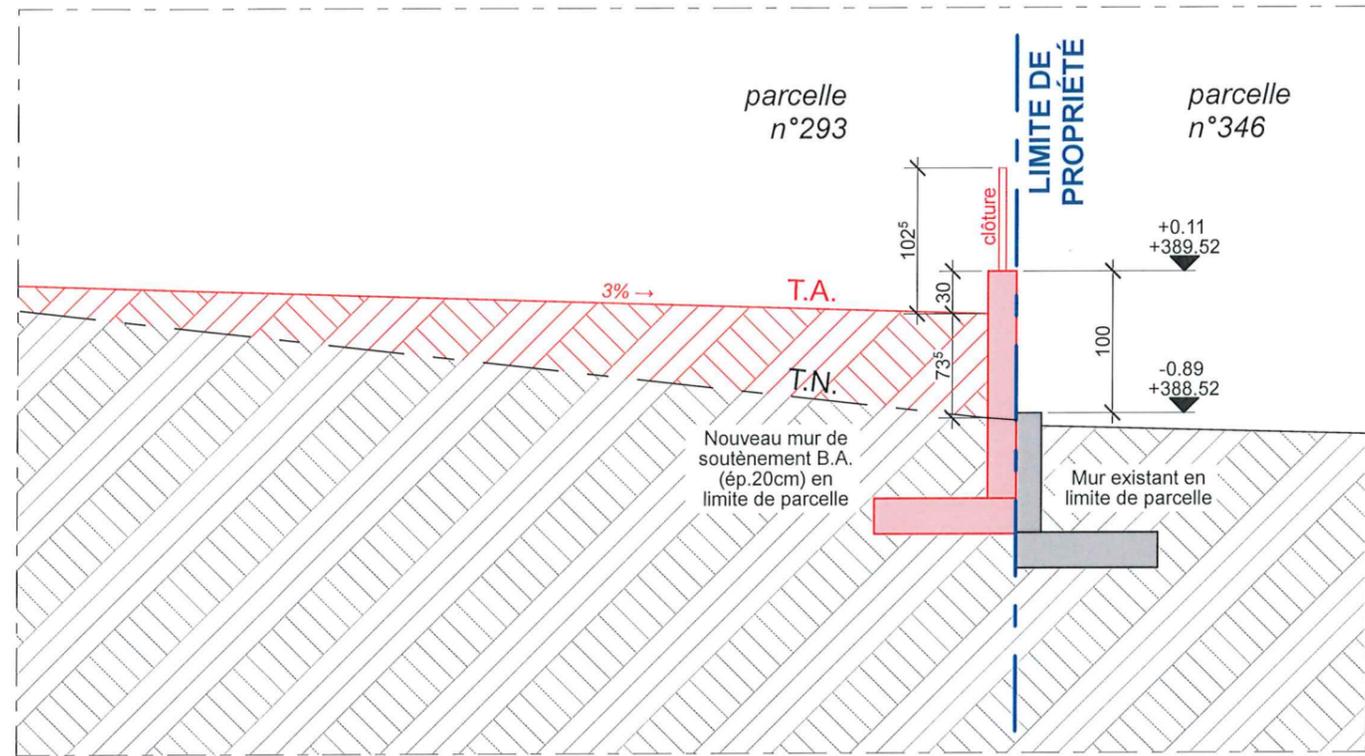

COUPE CC

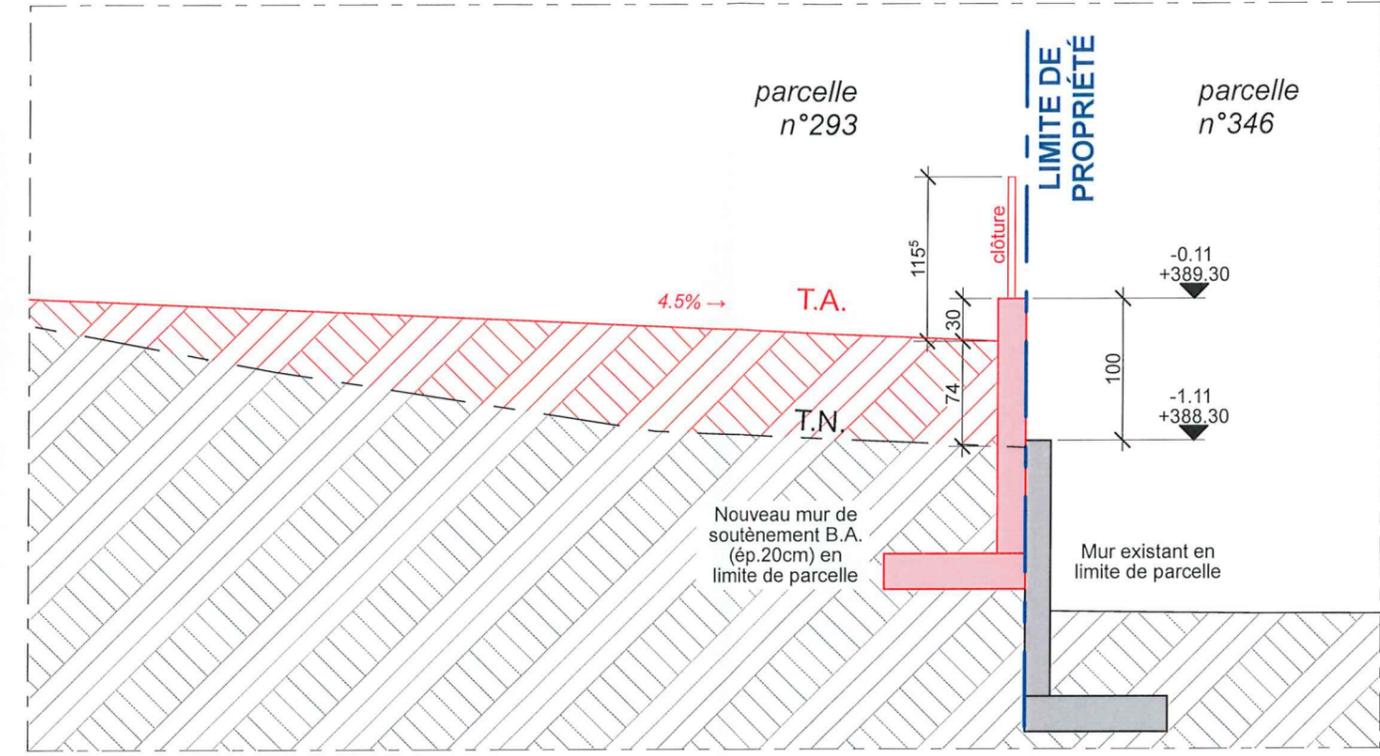

COUPE DD

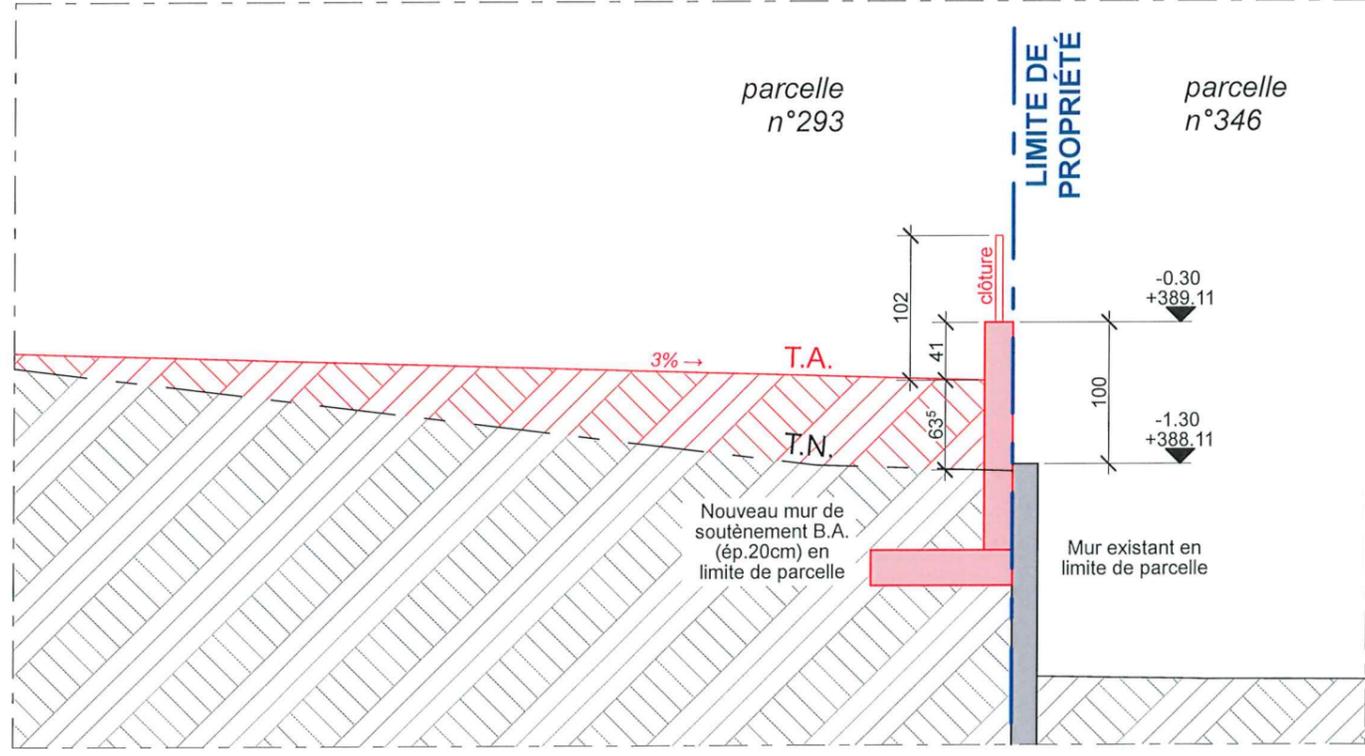

COUPE EE

