



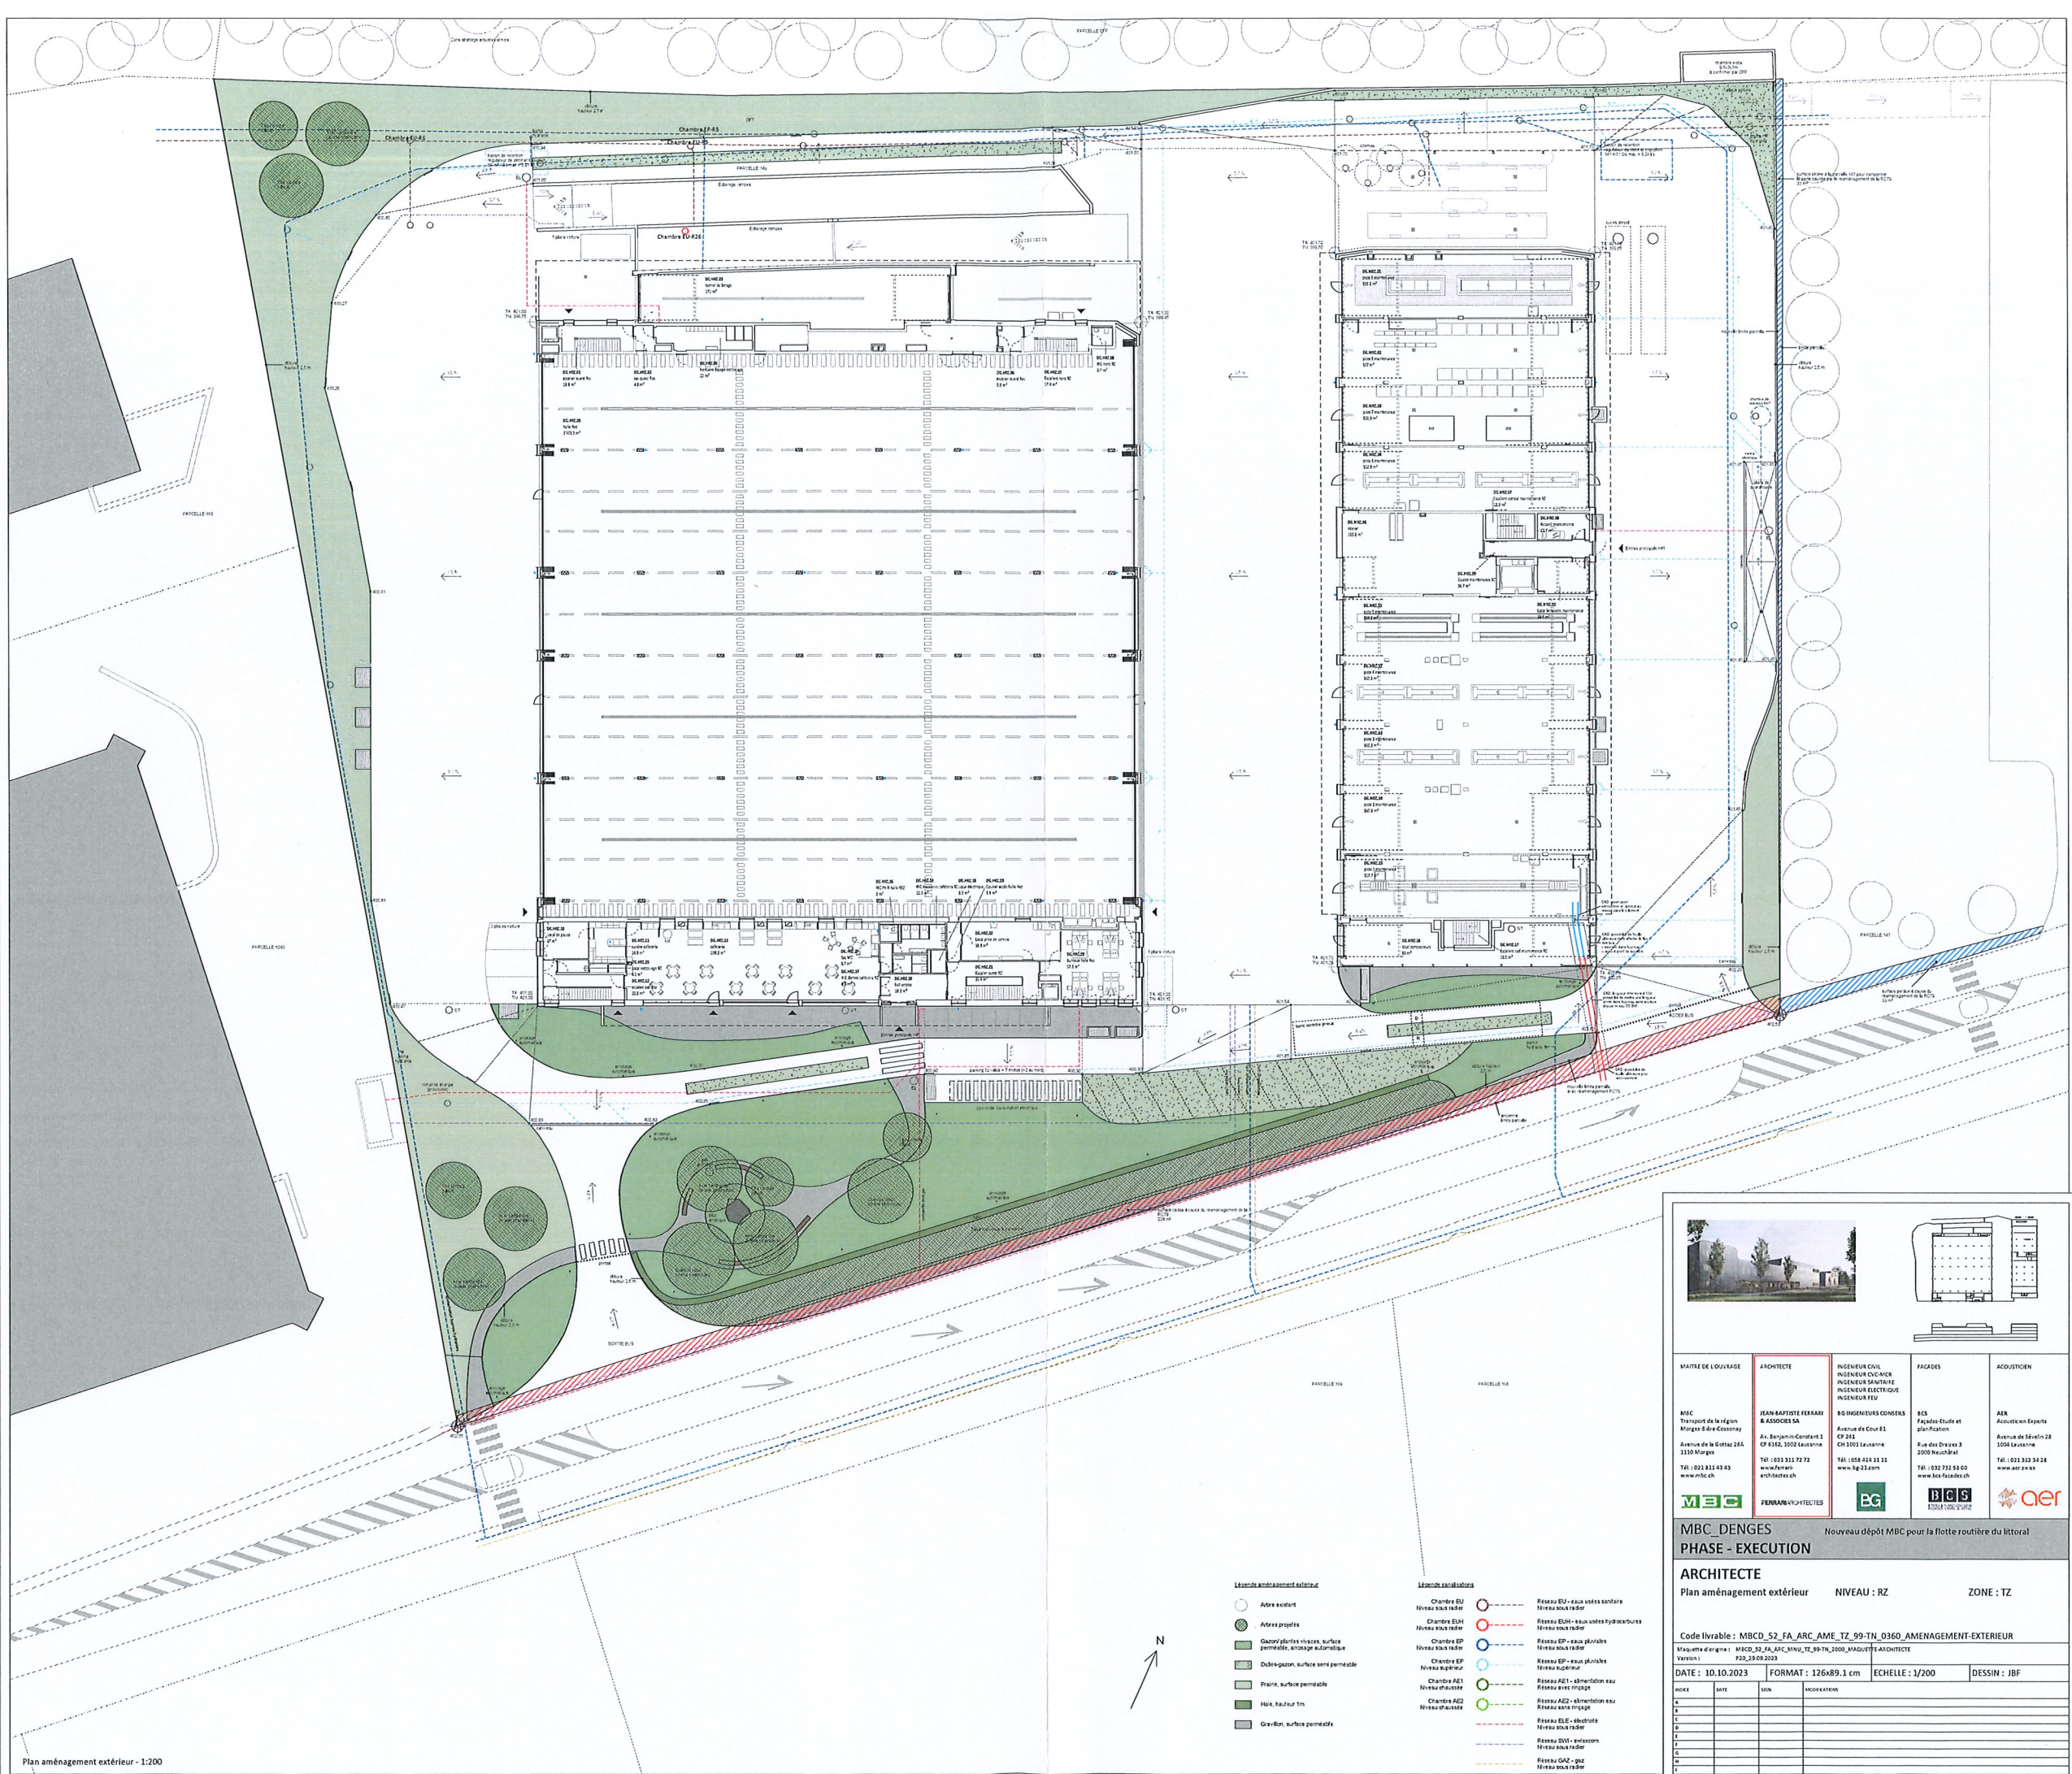

Plan aménagement extérieur - 1:200

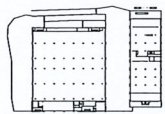

MAÎTRE DE L'OUVRAGE	ARCHITECTE	INGÉNIEUR CIVIL	FAÇADES	ACOUSTICIEN
MBC Transport de la région Morges-Bâle-Cessigny Avenue de la Grotte 25A 1100 Morges Tél : 021 811 43 43 www.mbc.ch	JEAN-BAPTISTE FERRARI & ASSOCIÉS SA Av. Benjamin-Constant 3 EP 4182, 1002 Lausanne Tél : 021 311 72 72 www.ferrari-architectes.ch	INGÉNIEUR CIVIL INGÉNIEUR CIVIL INGÉNIEUR ÉLECTRIQUE INGÉNIEUR FEU B.G. INGENIEURS CONSEILS Avenue de Cour E1 CP 201 CH 1003 Lausanne Tél : 028 424 33 31 www.bg-25.com	EGS Packaging Étude et planification Fus des Dives 3 2000 Neuchâtel Tél : 031 733 93 03 www.egs.ch	AER Acousticien Experts Avenue de Sévigné 28 1008 Lausanne Tél : 021 312 34 24 www.aer.ch

MBC DENGES
Nouveau dépôt MBC pour la flotte routière du littoral
PHASE - EXECUTION

ARCHITECTE
Plan aménagement extérieur NIVEAU : RZ ZONE : TZ

Code livrable : MBCD_S2_FA_ARC_AME_TZ_99-TN_0360_AMENAGEMENT-EXTERIEUR

Maquette d'origine : MBCD_S2_FA_ARC_AME_TZ_99-TN_0360_AMENAGEMENT-EXTERIEUR

Version : 1.0

DATE : 10.10.2023 FORMAT : 126x89.1 cm ECHELLE : 1/200 DESSIN : JBF

NO	DATE	SON	REVISIONS
1			
2			
3			
4			
5			
6			
7			
8			
9			
10			