

COMMUNE DE DENGES
PLAN D'ENQUETE

N° CAMAC : 242945

PROPRIETAIRE :
Transports de la région Morges-Bière-Cossonay SA

PARCELLE N° 148
PLAN N° 9
" Les Delésulles "

SURFACES CADASTRALES	
Champ, pré, pâturage	16'809 m ²
Total	16'809 m ²

Surface totale nouvelle parcelle projetée
Total
16'551 m²

OBJET DE L'ENQUETE : MODIFICATIONS ET ADJONCTION DE MURS DE SOUTÈNEMENT

COORDONNEES MOYENNES : 2'530'475 / 1'152'920
AFFECTATIONS : - Zone d'activités selon PGA du 29 janvier 2008
- Zone d'activités dévolue à l'aire de circulation et d'entreposage selon modification du PGA entré en vigueur le 27 février 2023
LIMITE DES CONSTRUCTIONS : Selon plan des limites des constructions du 29 janvier 2008
SURFACE EN ZONE A BATIR : 16'809 m² (actuelle) et 16'551 m² (projetée)
SECTEUR DE PROTECTION DES EAUX : üB
DEGRE DE SENSIBILITE AU BRUIT : III
PATRIMOINE : région archéologique n°165/301
MENTION PUBLIQUE : ID.2020/001905 : Mutation de projet avec abornement différé (126 ORF)
SERVITUDES : ID.2003/006810 : (C) Canalisations souterraines d'électricité
ID.2022/004817 : (C) Canalisations d'eaux usées et d'eaux claires
LA REALISATION DE CE PROJET IMPLIQUE UNE MISE A JOUR DU PLAN RF

LE(S) PROPRIETAIRE(S) SCEAU DE L'AUTORITE

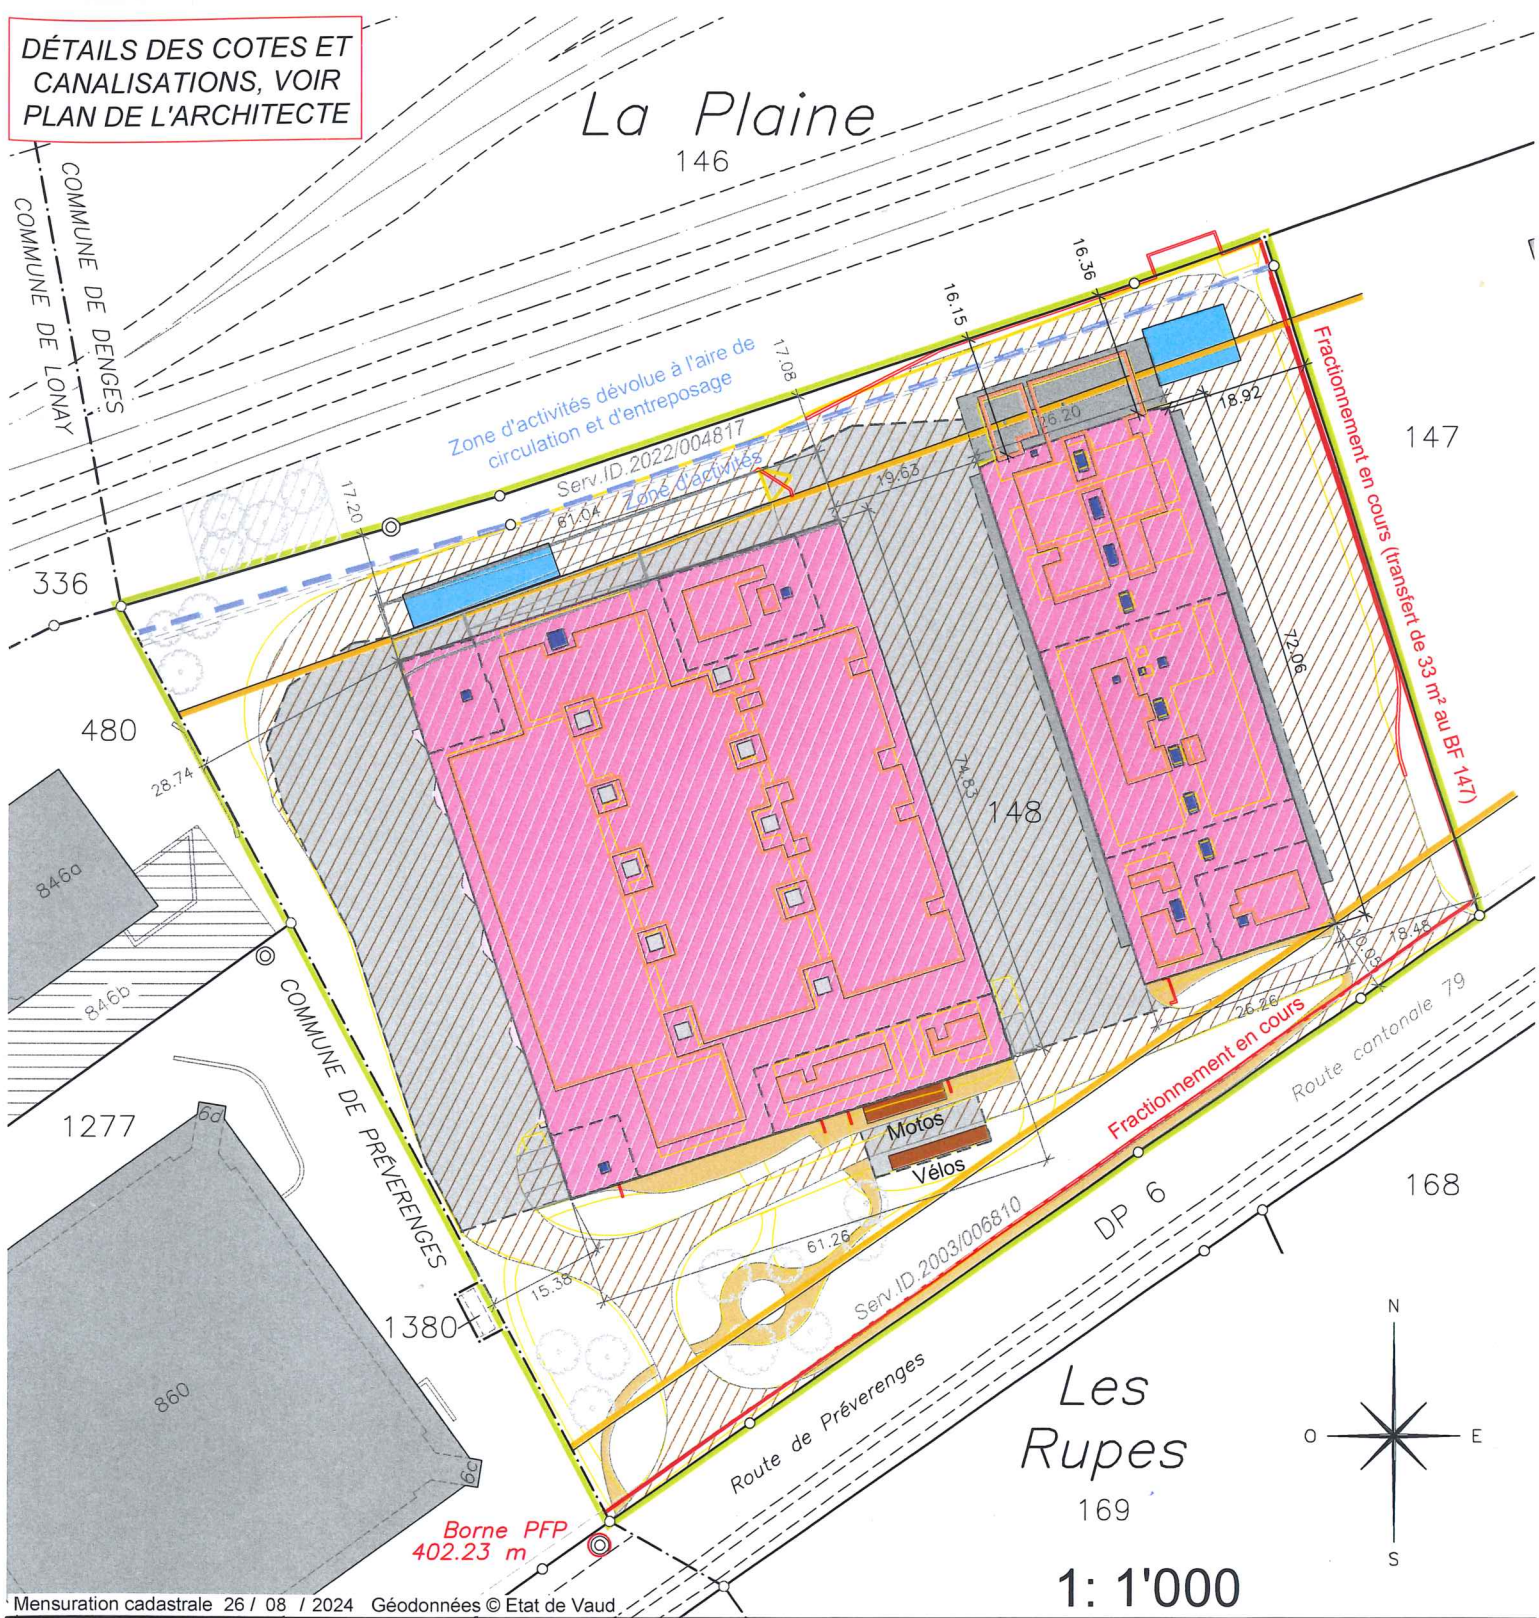
p.o. 
Daniel Pasche (Aug 4, 2025 15:34:34 GMT+2)

Morges, le 28 juillet 2025
MOSINI et CAVIEZEL SA
Ingénieurs EPF-SIA
Géomètres officiels
Morges Montricher Assens Rolle
Rue Louis-de-Savoie 72 1110 Morges
Tél. 021 8055200 morges@mc-sa.ch



DOSSIER N°	12'813.10
INDICE	2a
DESSINE	NB
CONTROLE	GC

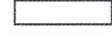
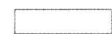
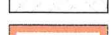
DÉTAILS DES COTES ET
CANALISATIONS, VOIR
PLAN DE L'ARCHITECTE



Propriétaires voisins :

Denges :
Parc. 146 : Chemins de fer fédéraux suisses CFF
Parc. 147 : Tinguely Management SA
Préverenges :
Parc. 480 : SIBILLA Barbara et Raphaël Pierluigi
Parc. 1277 : PPE Préverenges 5643/1381 à 1535
Parc. 1380 : Romande Energie SA

Légende :

 Bâtiment	 Démolition
 Souterrain	 Transformations
 Couvert	 Couvert
 Accès piéton	 Bassin de rétention
 Accès véhicules	 Accès piéton
 Places de parc	 Accès véhicules
 Motos et vélos	 Places de parc
 Panneaux solaires	 Terrasse en toiture
 Ouvertures en toiture	 Panneaux solaires
 Mur	 Ouverture en toiture
 Arbre projeté	 Mur
 Zone d'abattage	
 arbustes et haie	