

Expert de protection incendie  
Patrick Ebner - HPI 10060141

Maître de l'Ouvrage


Architecte

*Patrick Ebner*

*Maître de l'Ouvrage*

*Architecte*

ARCHITECTES DESIGNER  
**senwald**  
VALDARCHITECTES SA  
CH-1162 LUSSY-SUR-MORGES

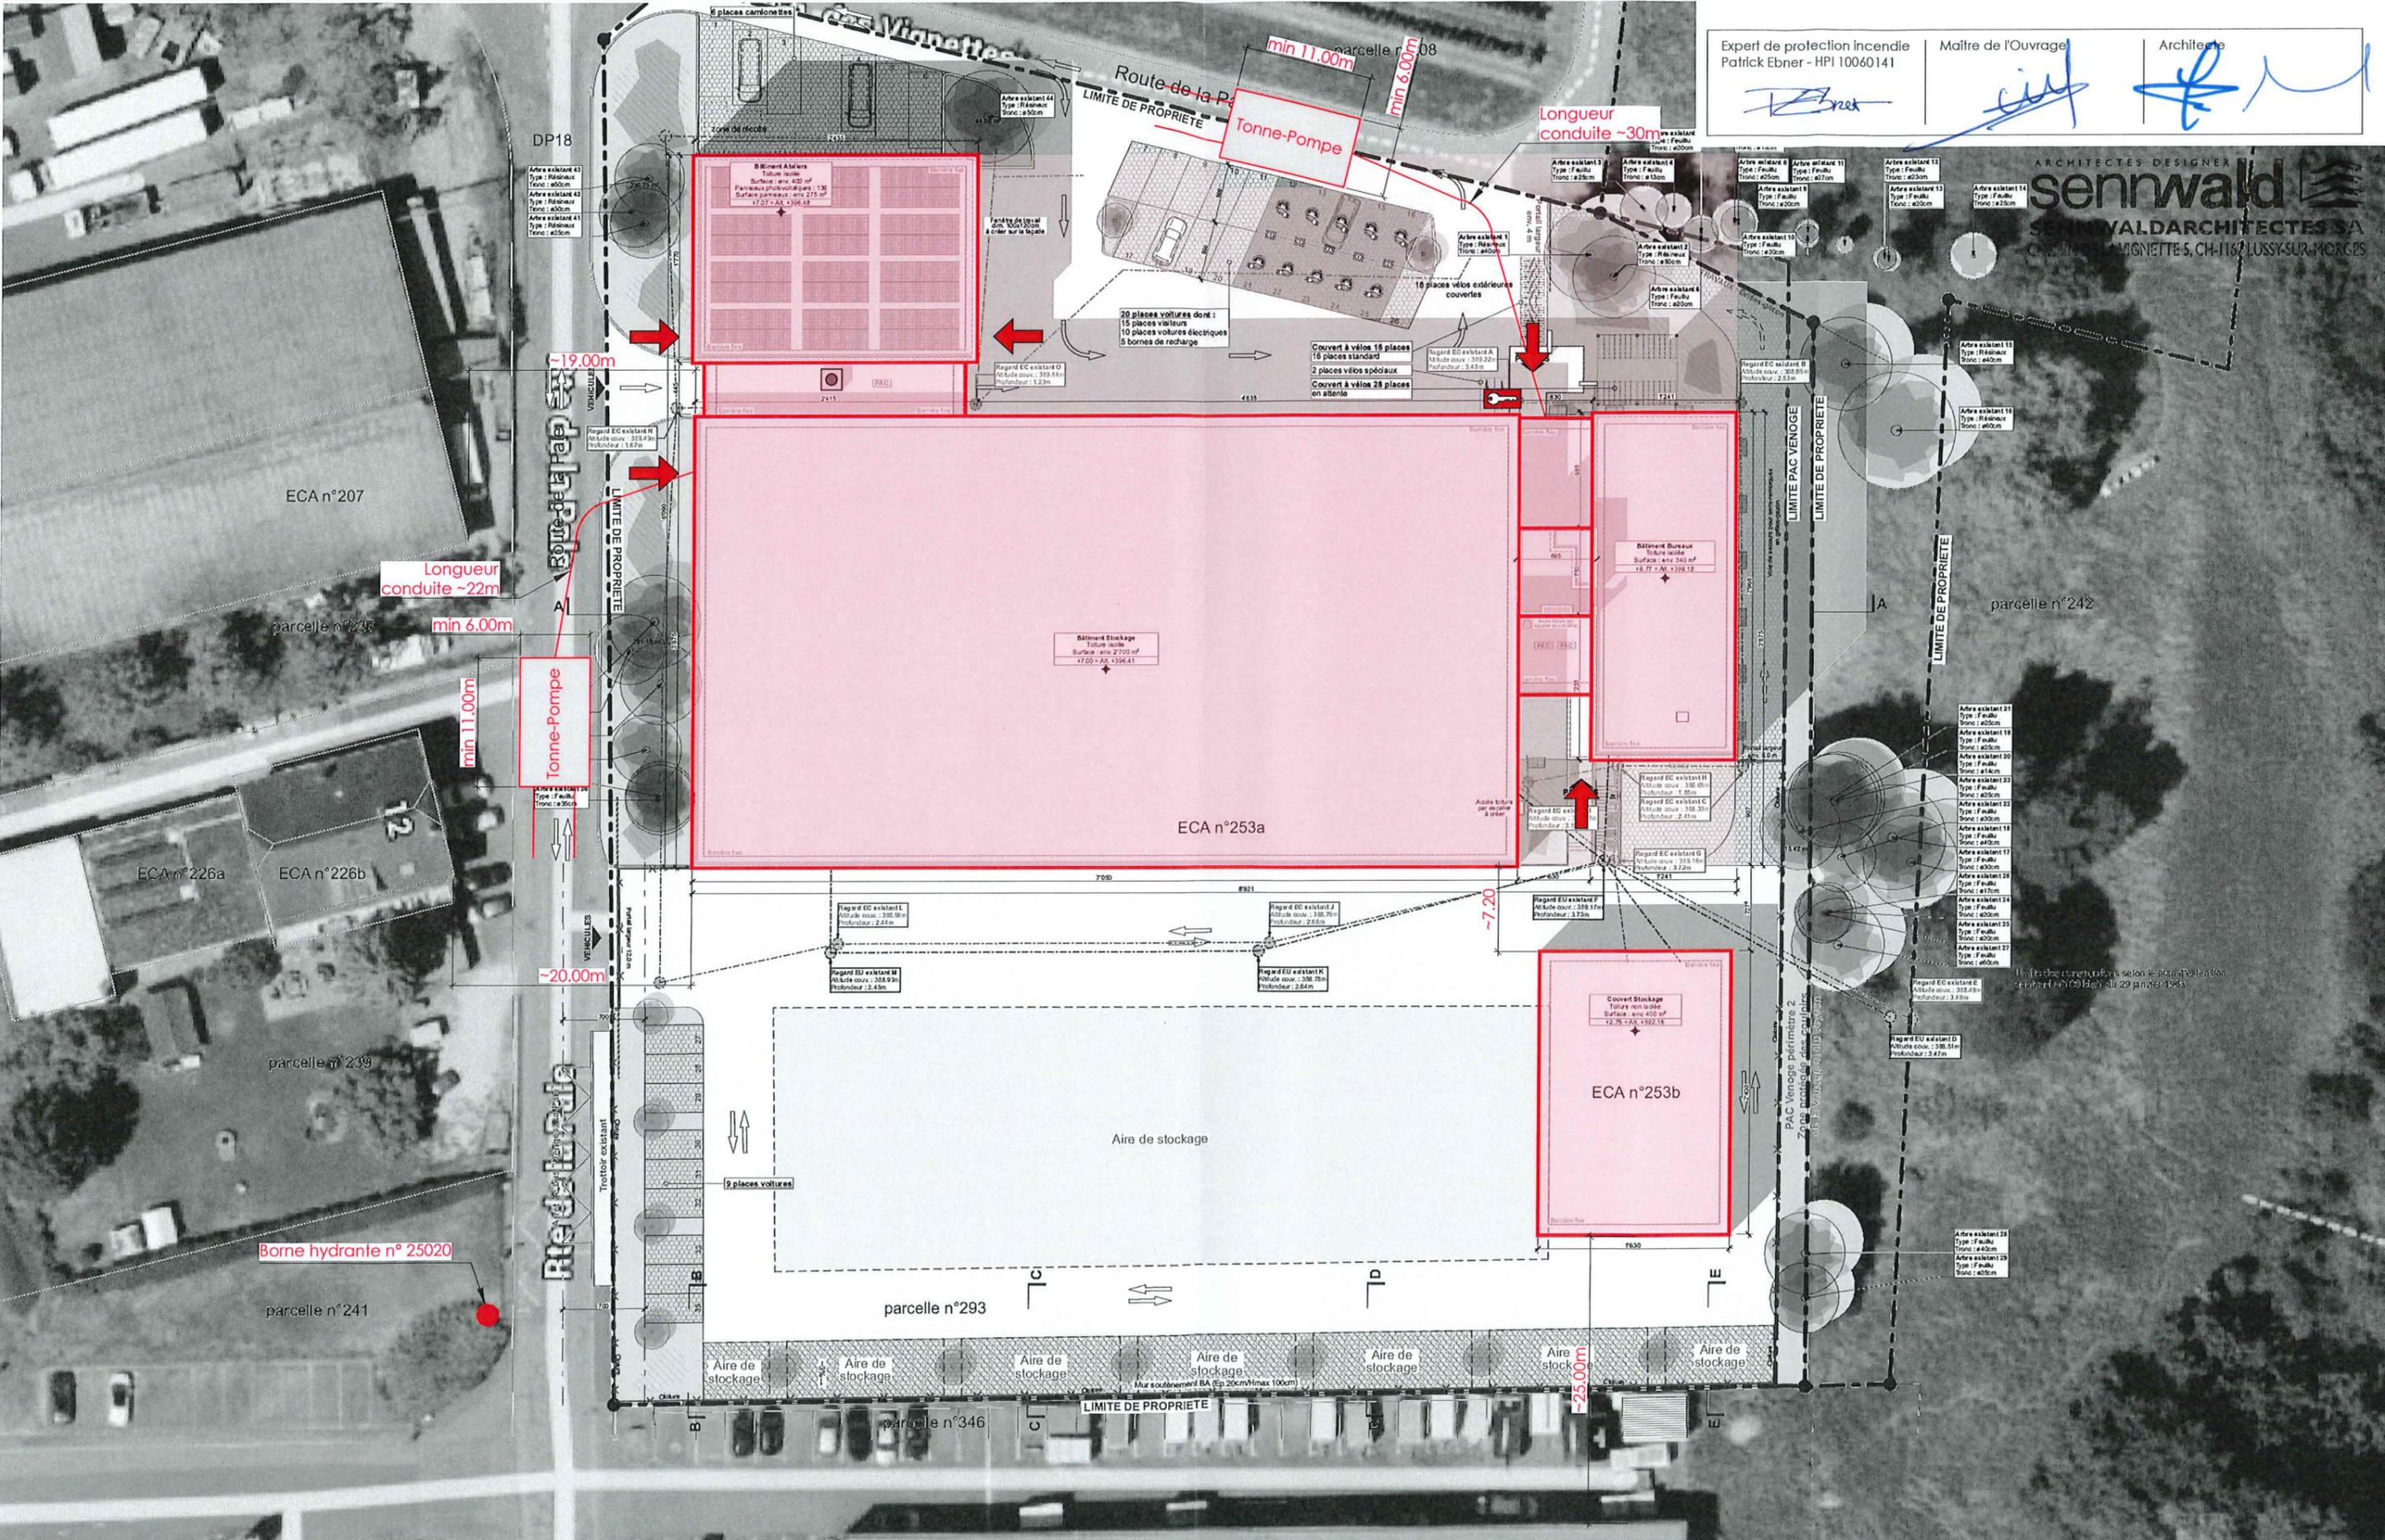

Expert de protection incendie  
Patrick Ebner - HPI 10060141


Maître de l'Ouvrage

Architecte


*(Signatures)*

ARCHITECTES DESIGNER  
**senwald**  
SENNWALDARCHITECTES SA  
CHEMIN DE LA VIGNETTE 5, CH-1167 LUSSY-SUR-MORGES

**FAÇADE NORD**

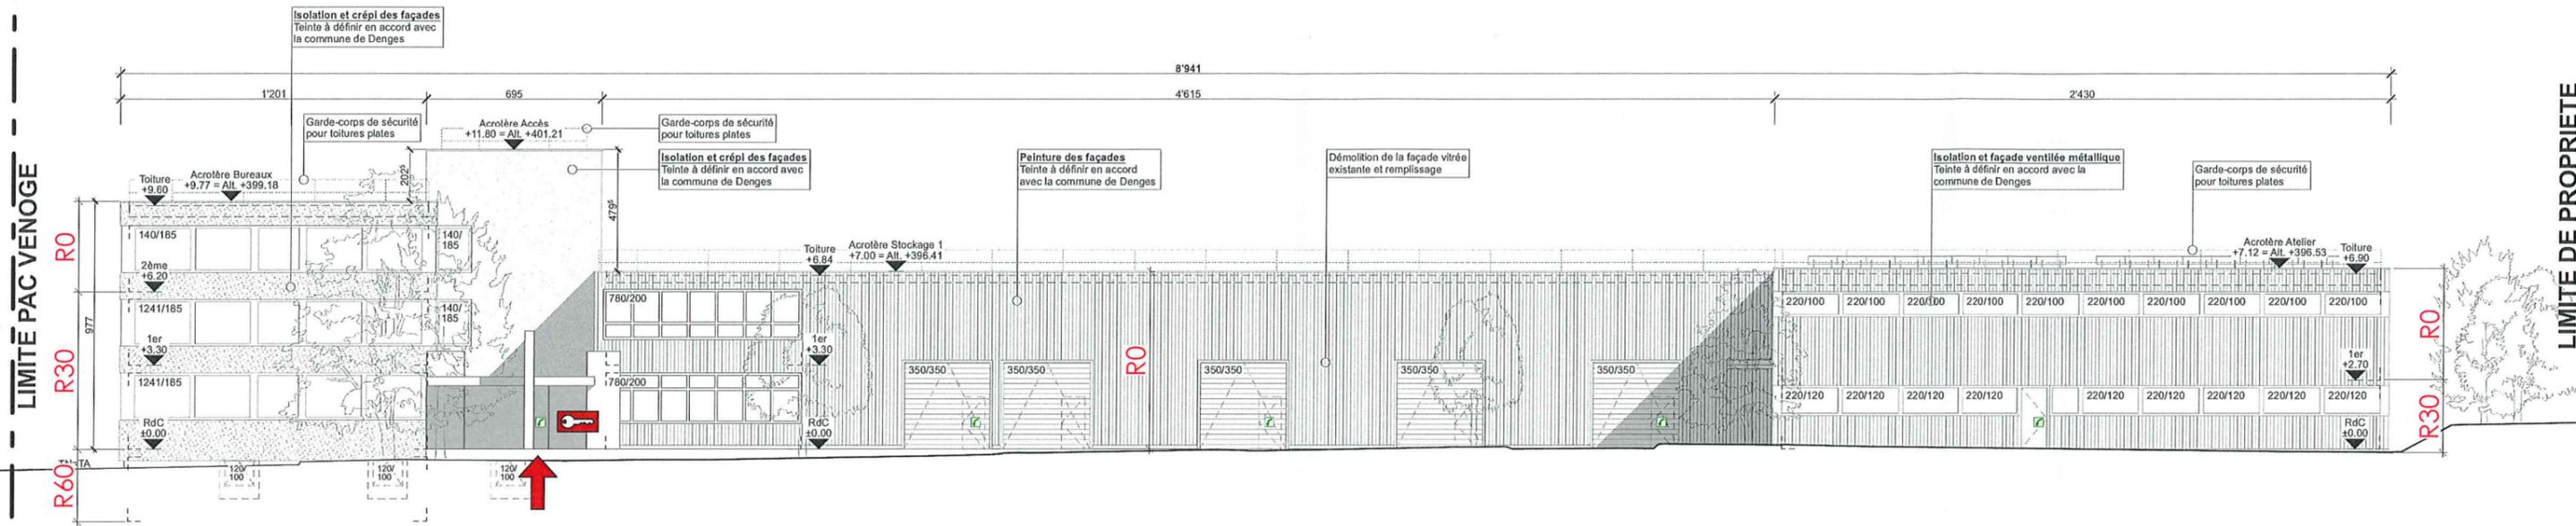


**FAÇADE EST**

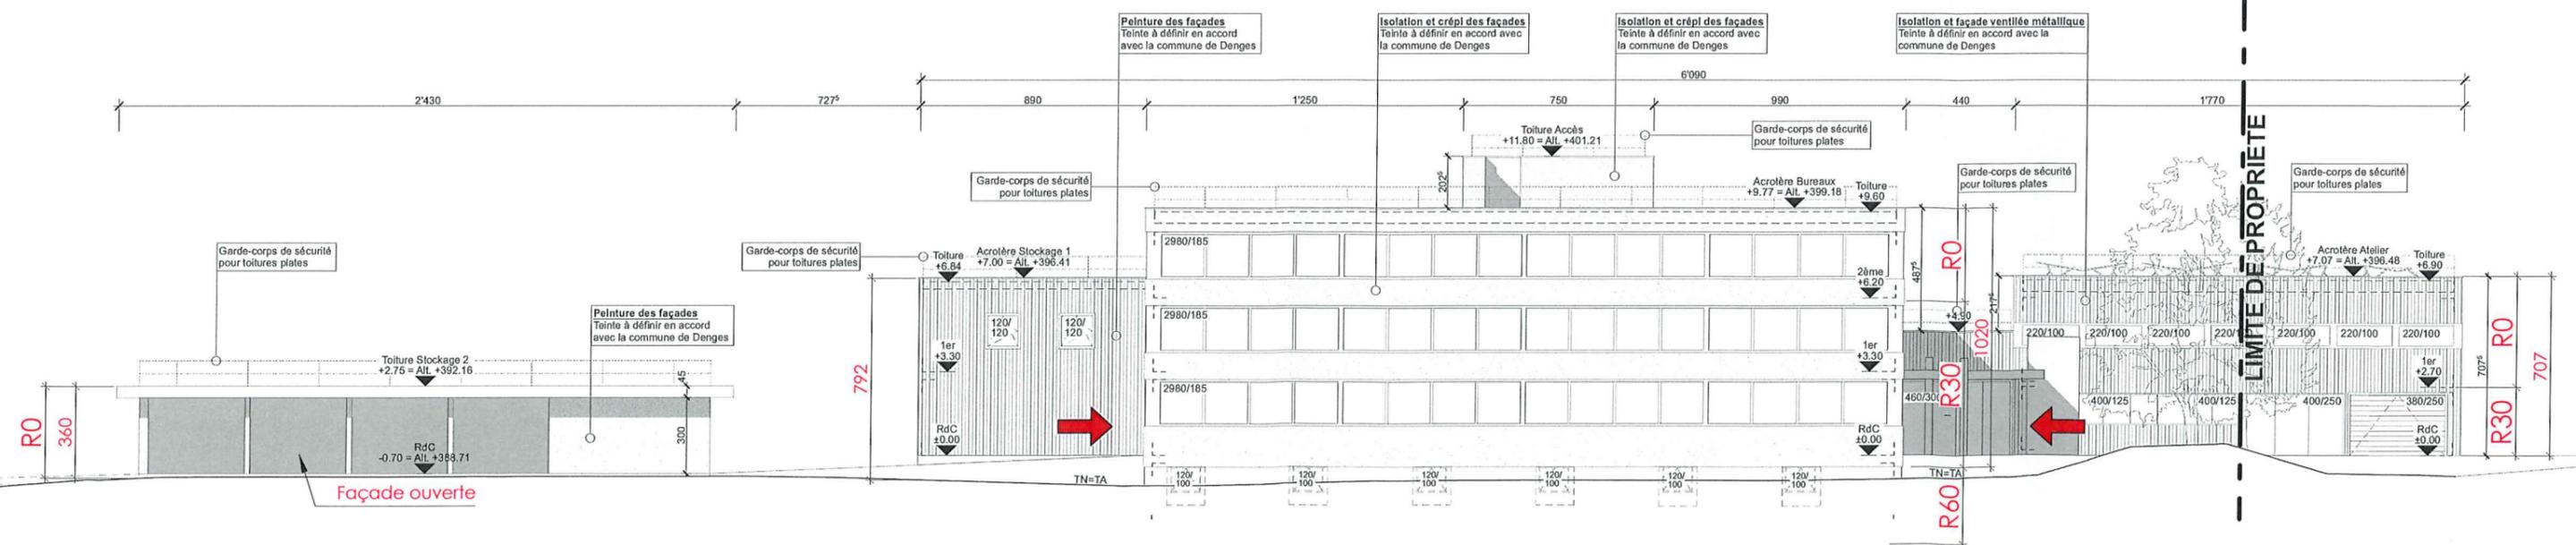


Expert de protection incendie Patrick Ebner - HPI 10060141 	Maître de l'Ouvrage 	Architecte 
---	-------------------------	----------------

ARCHITECTES DESIGNER  
**senwald**  
SENNWALDARCHITECTES SA  
CHEMIN DE LA VIGNETTE 5, CH-1167 LUSSY-SUR-MORGEZ

FAÇADE SUD

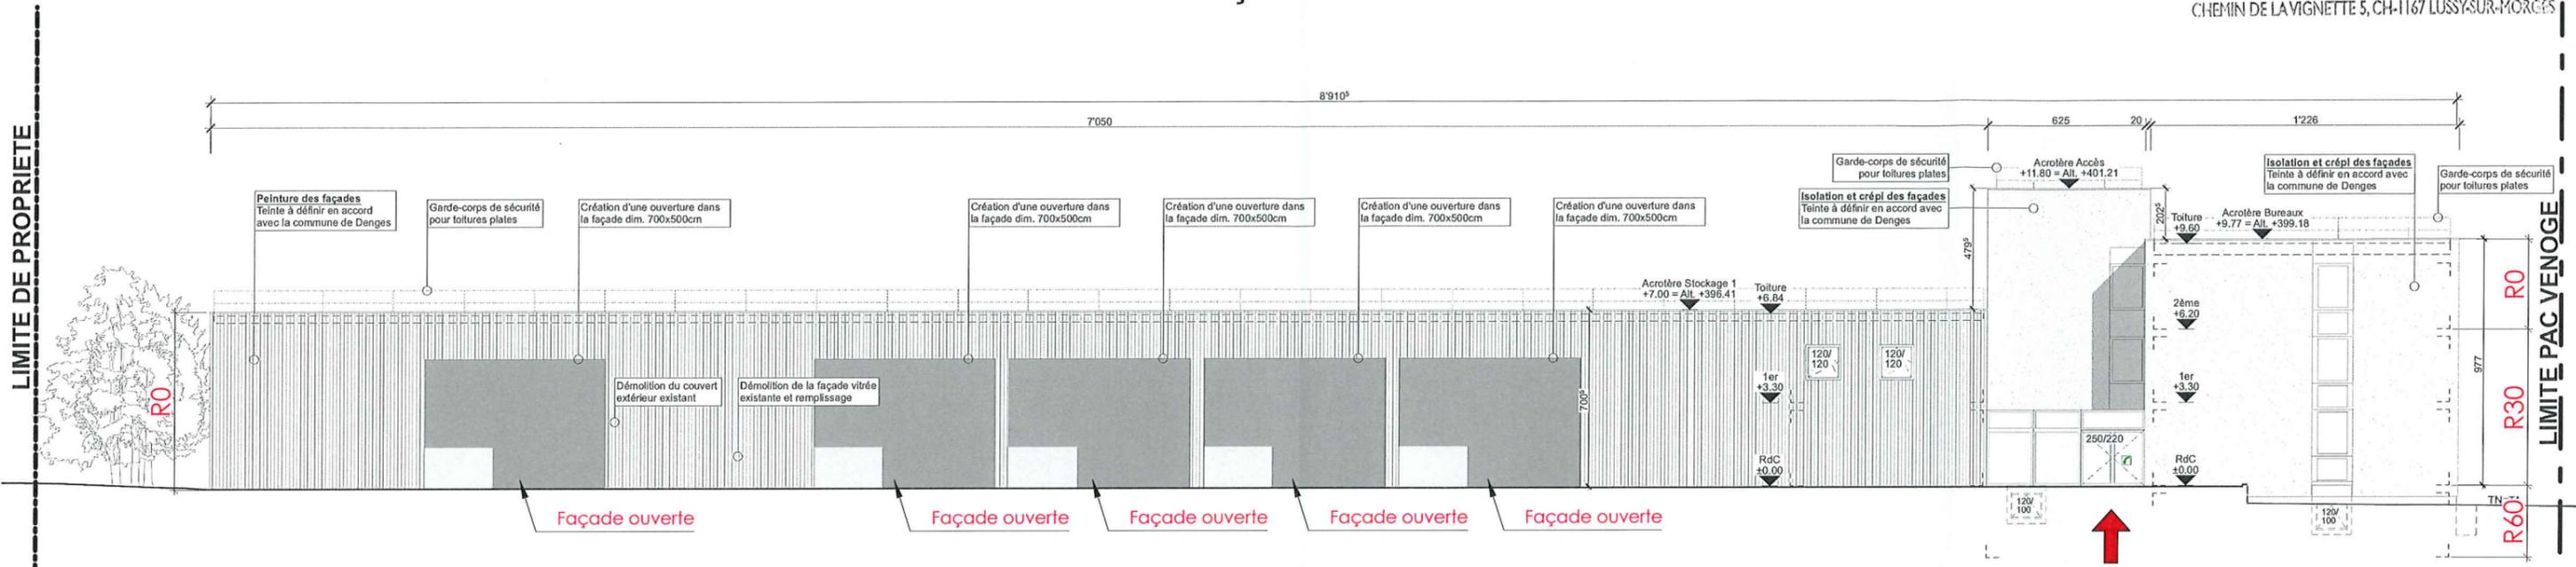


FAÇADE OUEST

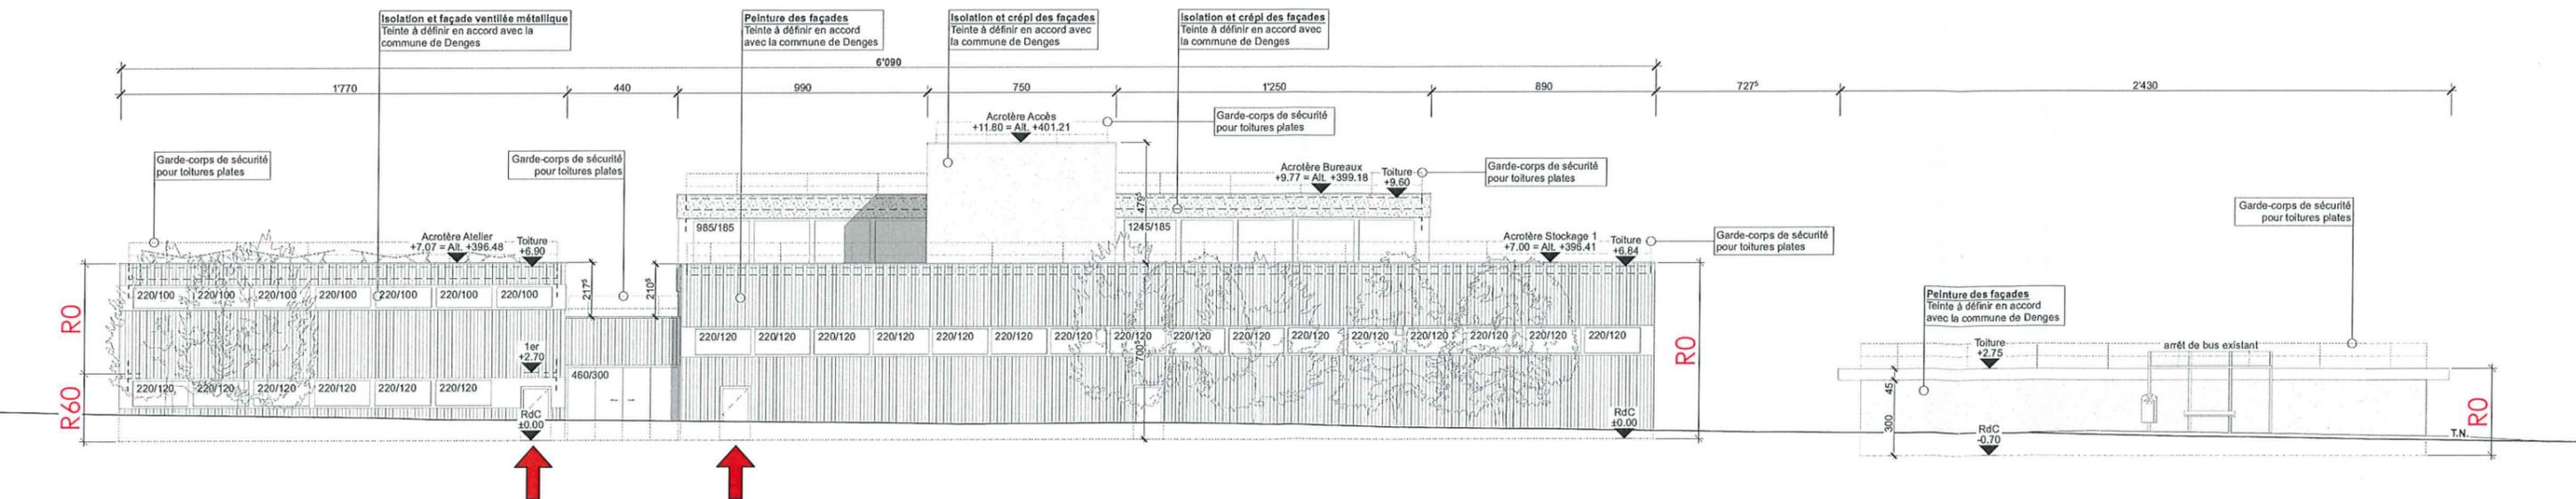


Expert de protection incendie Patrick Ebner - HPI 10060141 	Maître de l'Ouvrage 	Architecte 
--	--	---

ARCHITECTES DESIGNER  
**senwald**  
SENNWALDARCHITECTES SA  
CHEMIN DE LA VIGNETTE 5, CH-1167 LUSSY-SUR-MORGES

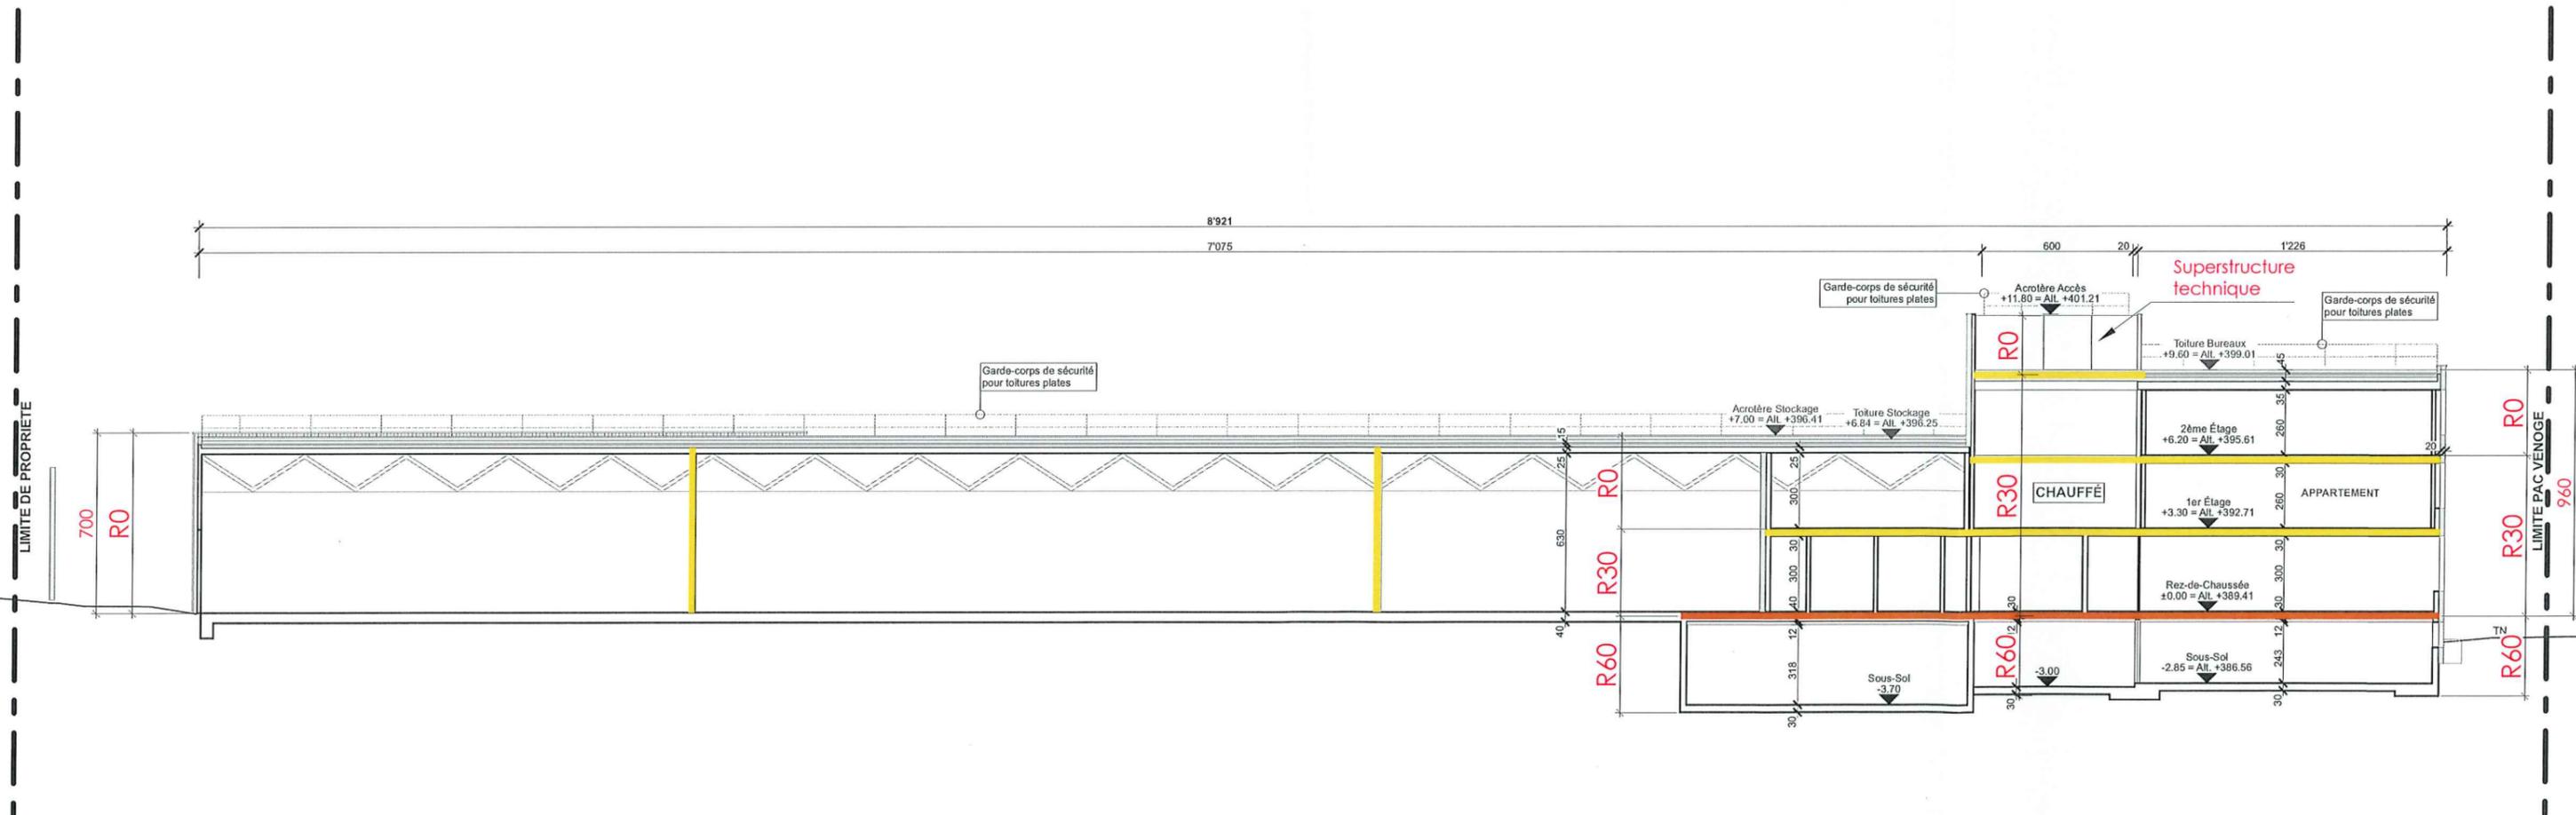


Expert de protection incendie Patrick Ebner - HPI 10060141 	Maître de l'Ouvrage 	Architecte 
--	--	---

ARCHITECTES DESIGNER  
**senwald**  
SENNWALDARCHITECTES SA  
CHEMIN DE LA VIGNETTE 5, CH-1167 LUSSY-SUR-MORGES


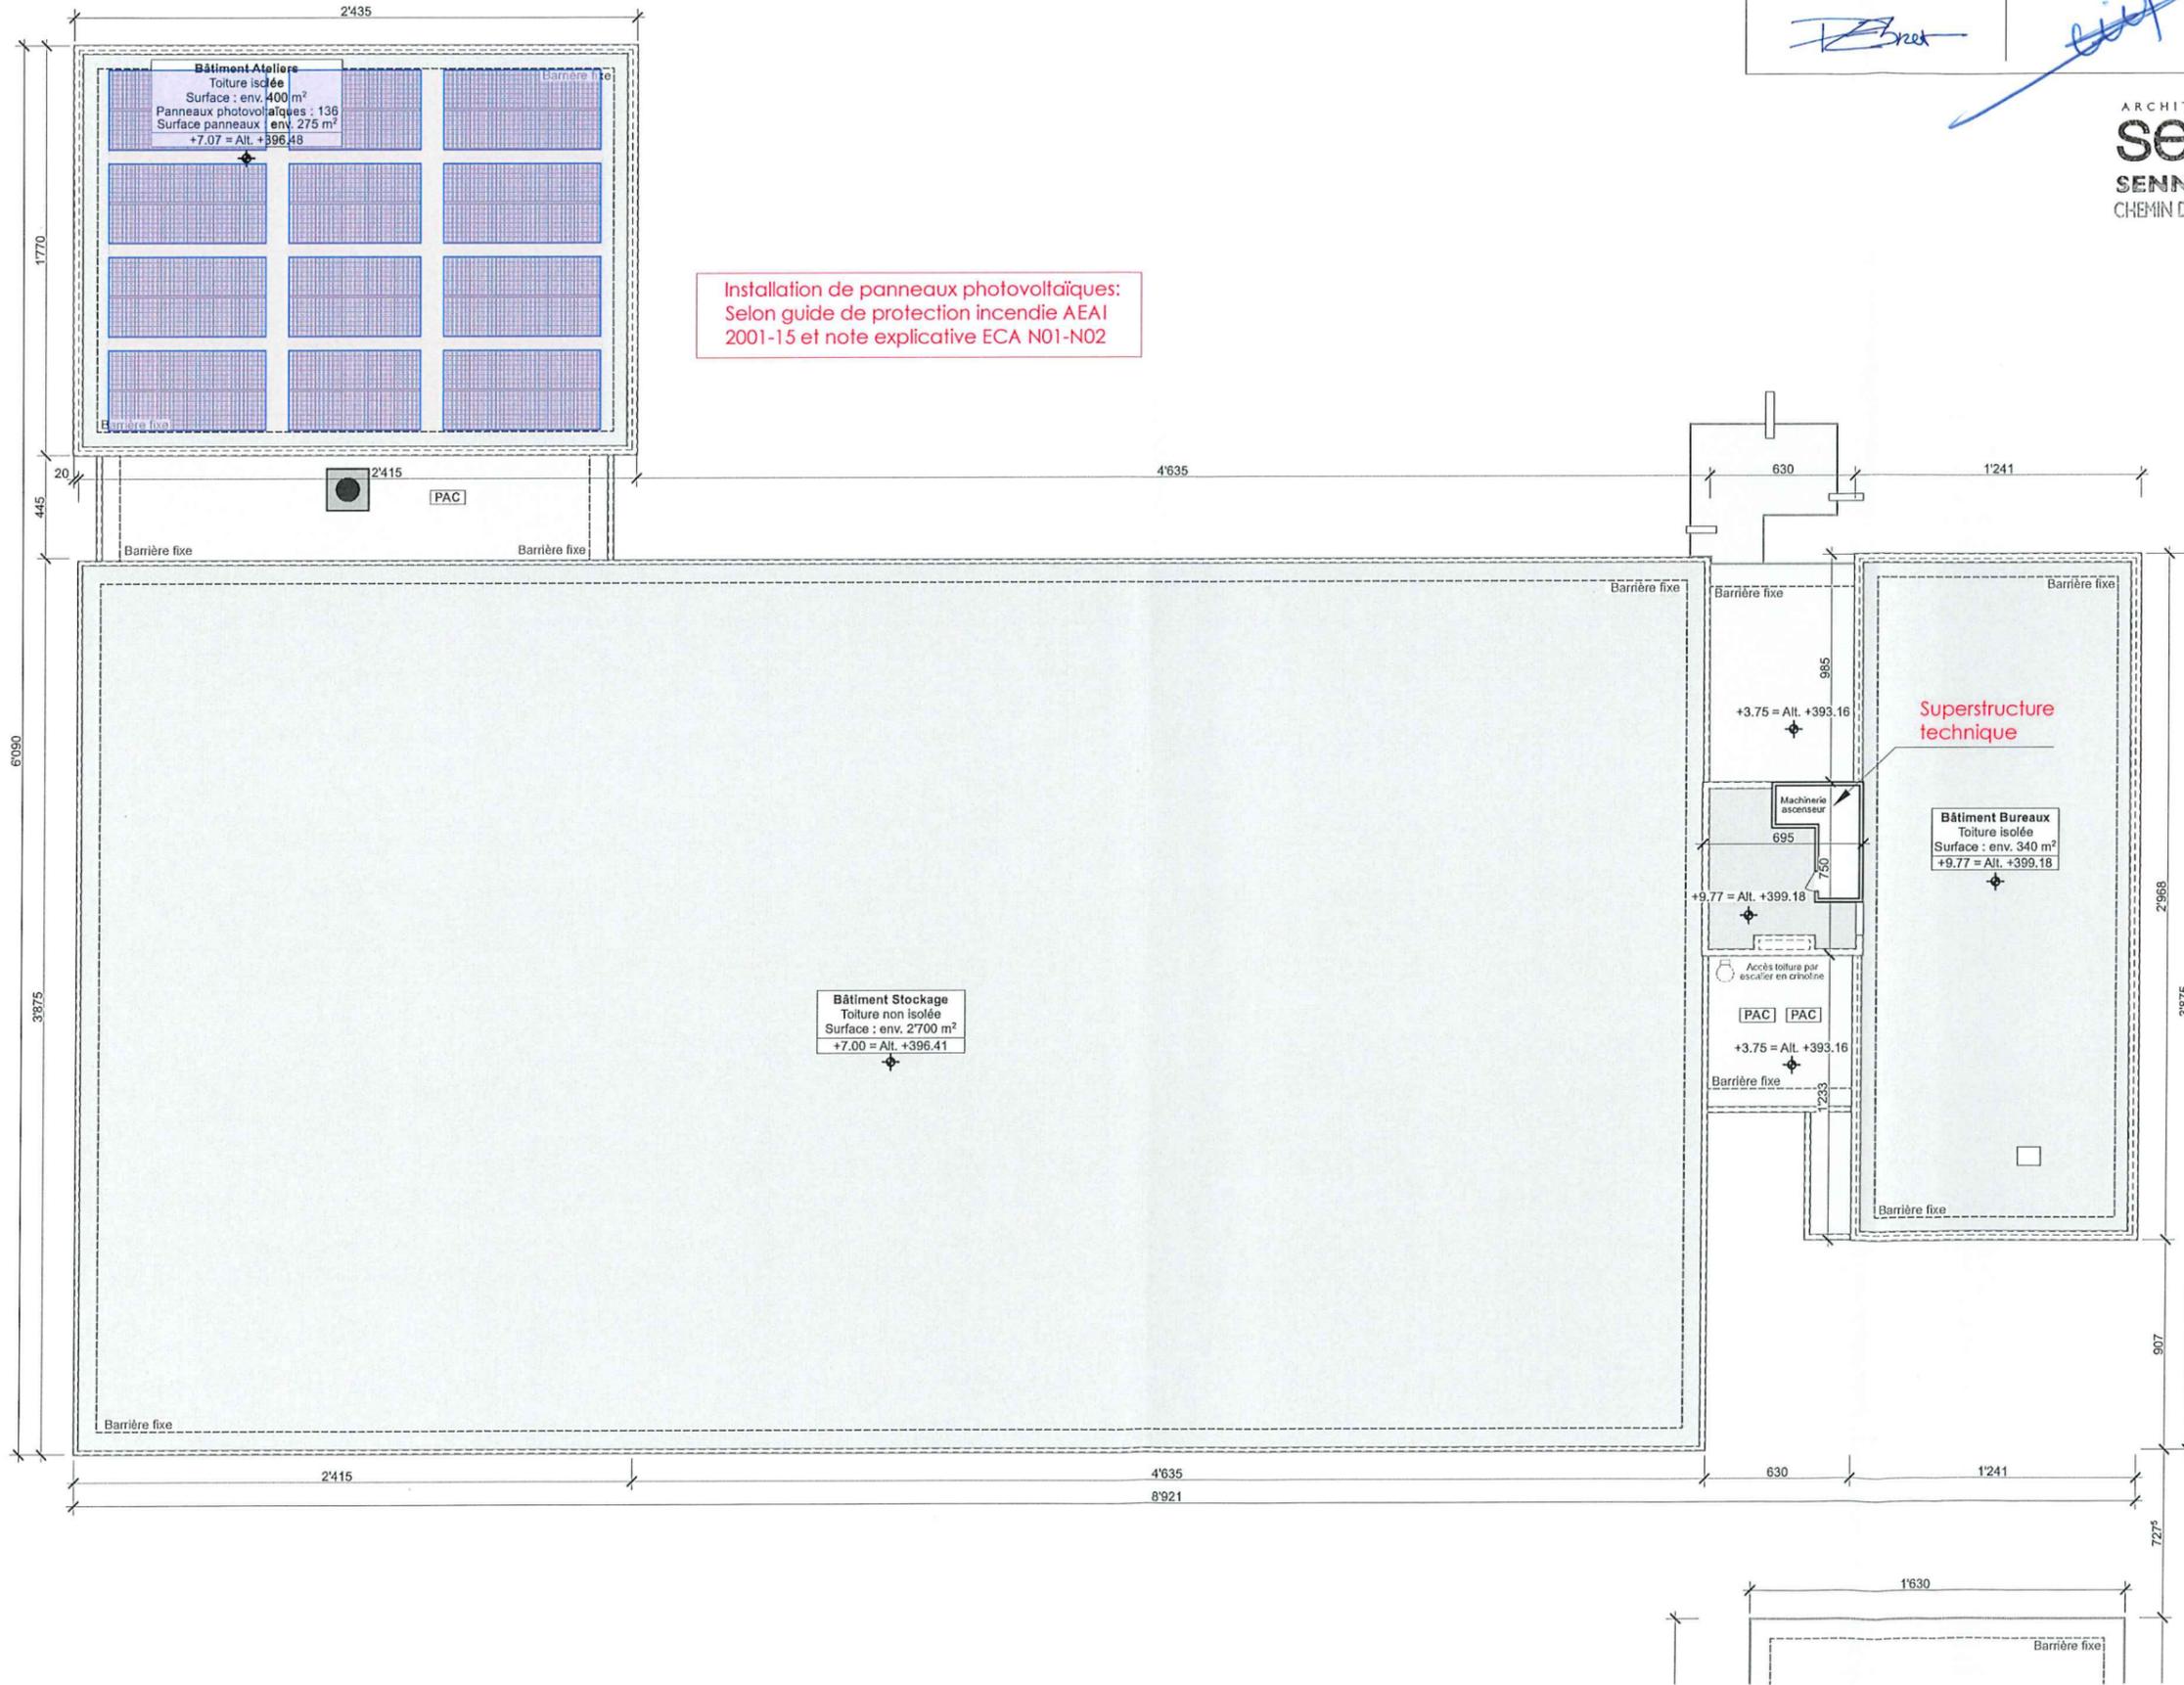


Expert de protection incendie Patrick Ebner - HPI 10060141 	Maître de l'Ouvrage 	Architecte 
--	--	---

ARCHITECTES DESIGNER  
**senwald**  
SENNWALDARCHITECTES SA  
CHEMIN DE LA VIGNETTE 5, CH-1167 LUSSY-SUR-MORGES

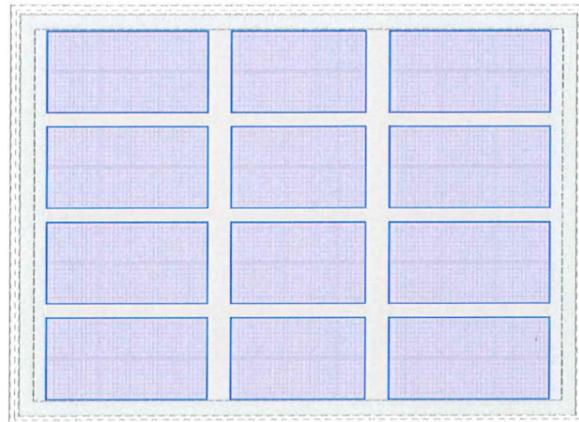

Installation de panneaux photovoltaïques:  
Selon guide de protection incendie AEA1  
2001-15 et note explicative ECA N01-N02

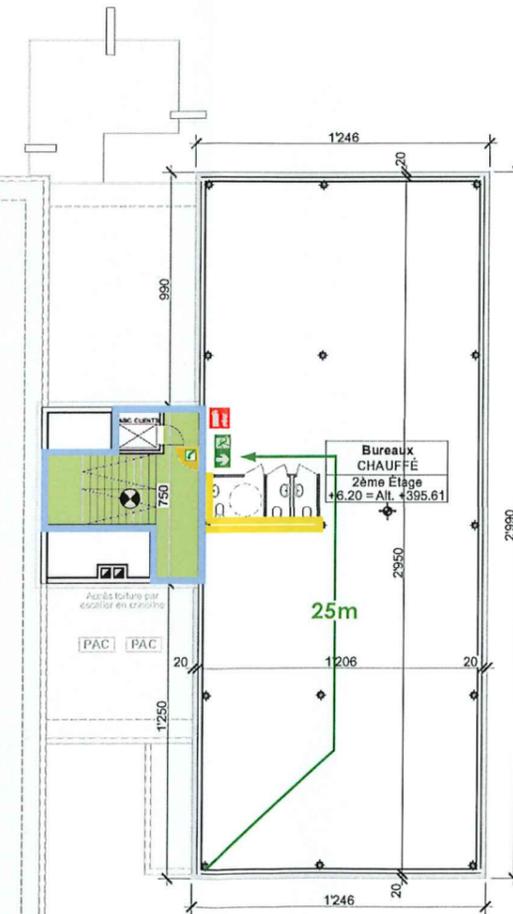 


A |

| A





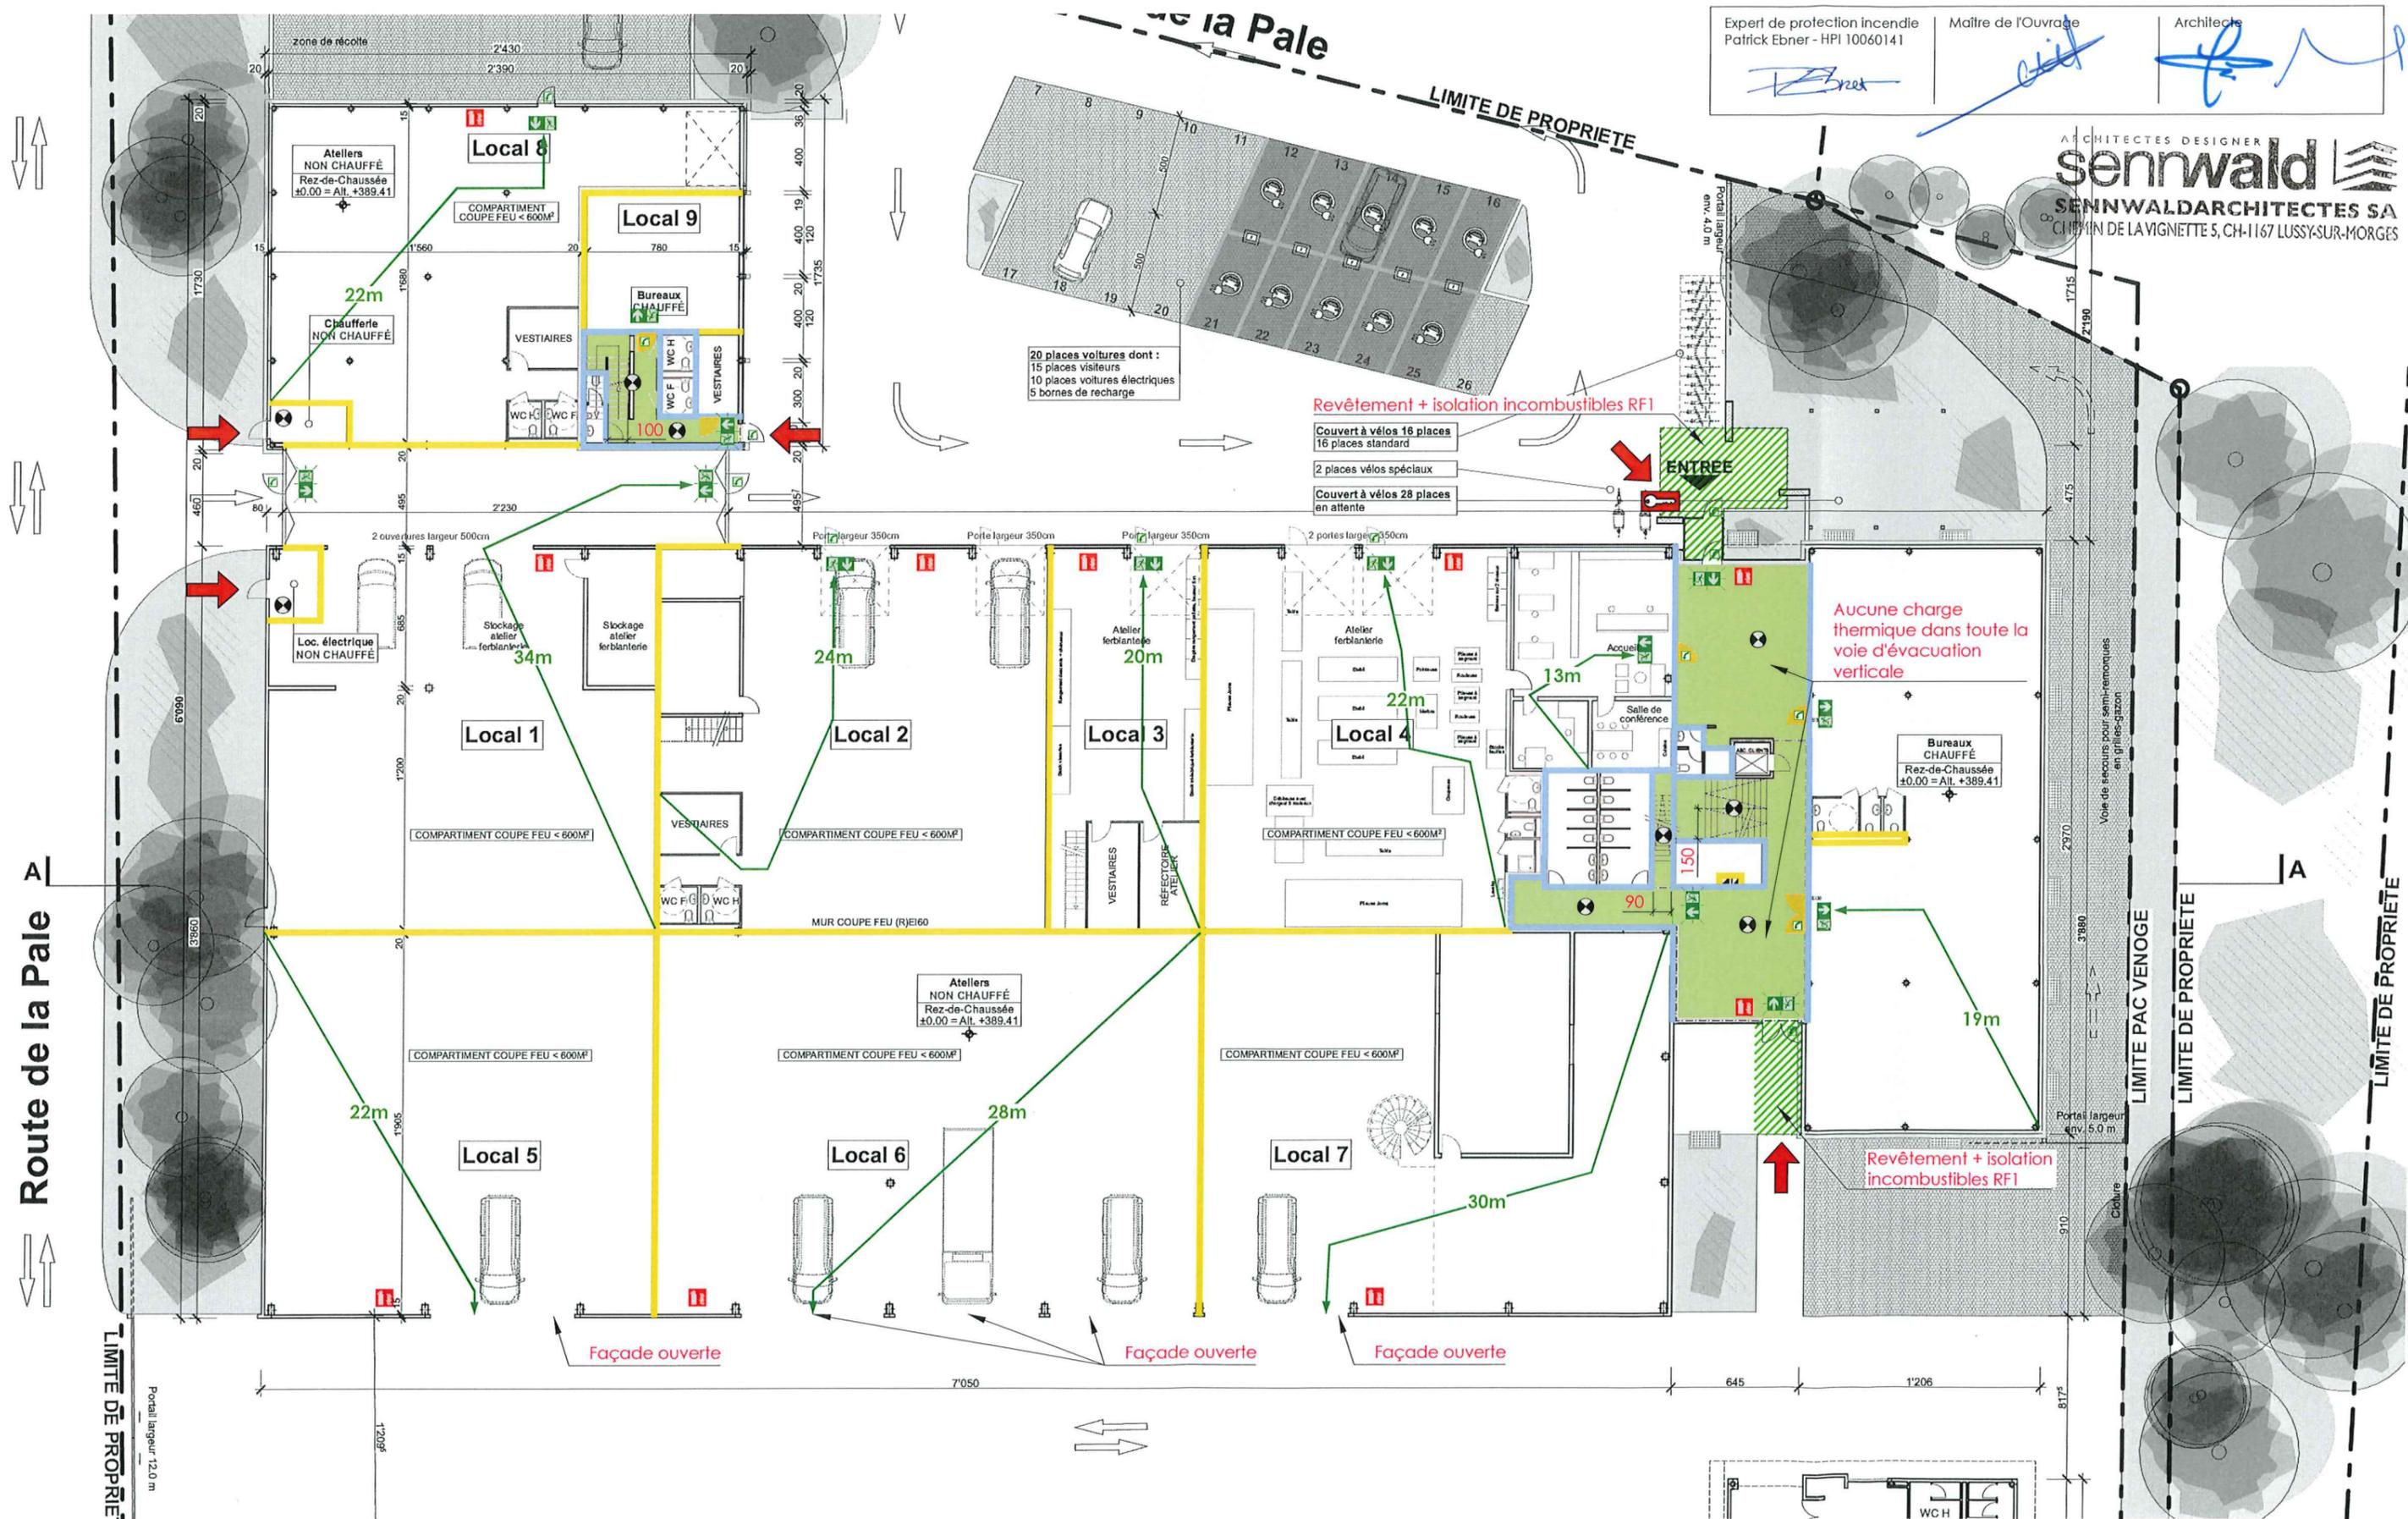


Expert de protection incendie  
Patrick Ebner - HPI 10060141

Maître de l'Ouvrage  
*[Signature]*

Architecte  
*[Signature]*

ARCHITECTES DESIGNER  
**senwald**  
SennwaldArchitectes SA  
Climin de la Vignette 5, CH-1167 Lussy-sur-Morges

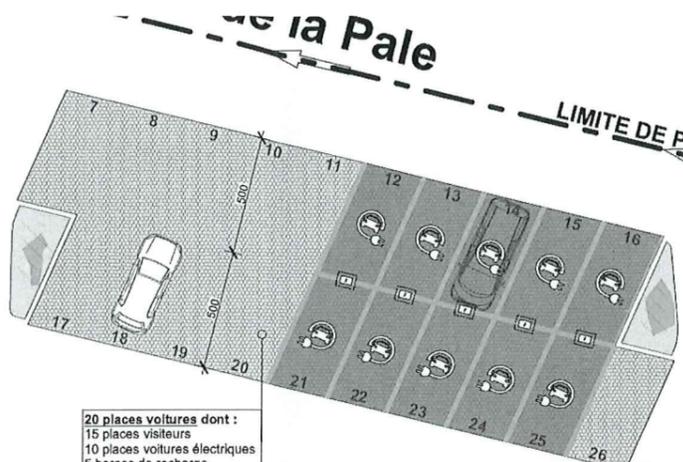

Route de la Pale

LIMITE DE PROPRIETE

LIMITE DE PROPRIETE

LIMITE DE PROPRIETE

**Légende:**

	Porte EI30		Porte EI30-C (ferme-porte)		Ouverture d'urgence selon SN EN 179
	Compartimentage coupe-feu (R)EI60		Compartimentage coupe-feu (R)EI60-RF1		Balisage de secours
	Compartimentage coupe-feu (R)EI30		Compartimentage coupe-feu (R)EI30-RF1		Local avec éclairage de sécurité
	Voie d'évacuation verticale (VEV)				Tube à clé sapeurs-pompiers
	Voie d'évacuation horizontale (VEH)				
	Extincteur (1/600m <sup>2</sup> )				
	Point de pénétration sapeurs-pompiers				


L'éclairage de sécurité ainsi que la balisage de secours sont à positionner et à dimensionner par l'installateur. Les pictogrammes sur ce plan indique uniquement les locaux concernés.

Les plans de concept de protection incendie avec le compartimentage et les mesures de sécurité sont une schématique représentant le concept de protection incendie, mais ne sont en aucun cas des plans d'exécution. Les plans d'exécution seront établis par les bureaux spécialisés et seront soumis au responsable de l'assurance qualité pour approbation.

Expert de protection incendie Patrick Ebner - HPI 10060141 	Maître de l'Ouvrage 	Architecte 
---	-------------------------	----------------

ARCHITECTES DESIGNER  
**senwald**  
SENNWALDARCHITECTES SA  
CHEMIN DE LA VIGNETTE 5, CH-1167 LUSSY-SUR-MORGES

**PLAN SOUS-SOL**

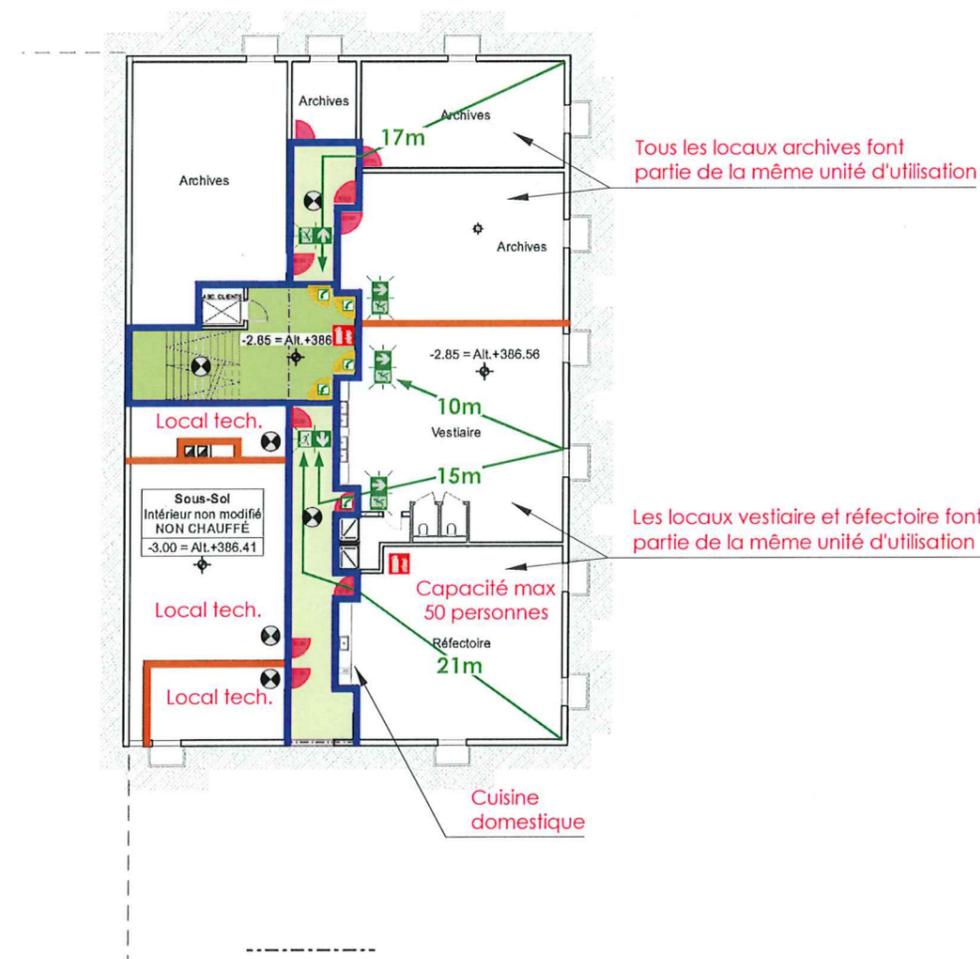

**PLAN STOCKAGE ANNEXE (REZ-DE-CHAUSSEE)**

