

COMMUNE DE DENGES

PLAN D'ENQUETE

N° CAMAC : 241844

DÉTAILS DES COTES VOIR
PLAN DE L'ARCHITECTE

PROPRIETAIRES : ES Dépôts Sàrl

SURFACES CADASTRALES

PARCELLE N° 293	PLANS N° 12	Bâtiment industriel n° ECA 253a	3'783 m ²
" Les Eterpy "		Bâtiment commercial n° ECA 253b	346 m ²
" Route de la Pâle 1 "		Jardin	7'042 m ²
Total			11'171 m ²

OBJET DE L'ENQUETE : - ASSAINISSEMENT ENERGETIQUE ET AMENAGEMENT DIVERS DES BATIMENTS ECA N°253A ET 253B POUR L'EXPLOITATION D'UNE SOCIETE D'ECHAFAUDAGES. CREATION D'UN LOGEMENT DE SERVICE. AMENAGEMENTS EXTERIEURS DIVERS.

COORDONNEES MOYENNES : 2'531'260 / 1'152'384

AFFECTATION : Zone d'activités selon PGA mis en vigueur le 29 janvier 2008
 Zone protégée des couloirs de la Venoge et du Veyron selon PGA mis en vigueur le 29 janvier 2008
 PA "La Pâle" en cours de révision
 Périmètre 2 : les couloirs de la Venoge et du Veyron } selon PAC Venoge
 Périmètre 3 : les vallées de la Venoge et du Veyron } approuvé le 6 mai 2003

LIMITE DES CONSTRUCTIONS : Selon art. 36 LRou (7m)

SURFACE EN ZONE A BATIR : 10'955 m²

SECTEUR DE PROTECTION DES EAUX : üB

DEGRE DE SENSIBILITE AU BRUIT : III

NOTE AU RECENSEMENT ARCHITECTURAL : Aucune

MENTION PUBLIQUE : Aucune

SERVITUDE : Aucune

DEROGATION : A l'art. 125bis du RPGA, le terrain doit être en continuité avec les parcelles voisines.

LA REALISATION DE CE PROJET IMPLIQUE UNE MISE A JOUR DU PLAN RF

LE(S) PROPRIETAIRE(S)

SCEAU DE L'AUTORITE

Morges, le 10 septembre 2025

MOSINI et CAVIEZEL SA


MC Ingénieurs EPF-SIA
 Géomètres officiels
 Morges Montricher Assens Rolle
 Rue Louis-de-Savoie 72 1110 Morges
 Tél. 021 8055200 morges@mc-sa.ch



DOSSIER N°	13'853.05	
INDICE	1a	1b
DESSINE	MB	MB
CONTROLE	JC	JC

13853-05-1b ENQ MN95 250910-MB.dwg

Format 30/42 cm

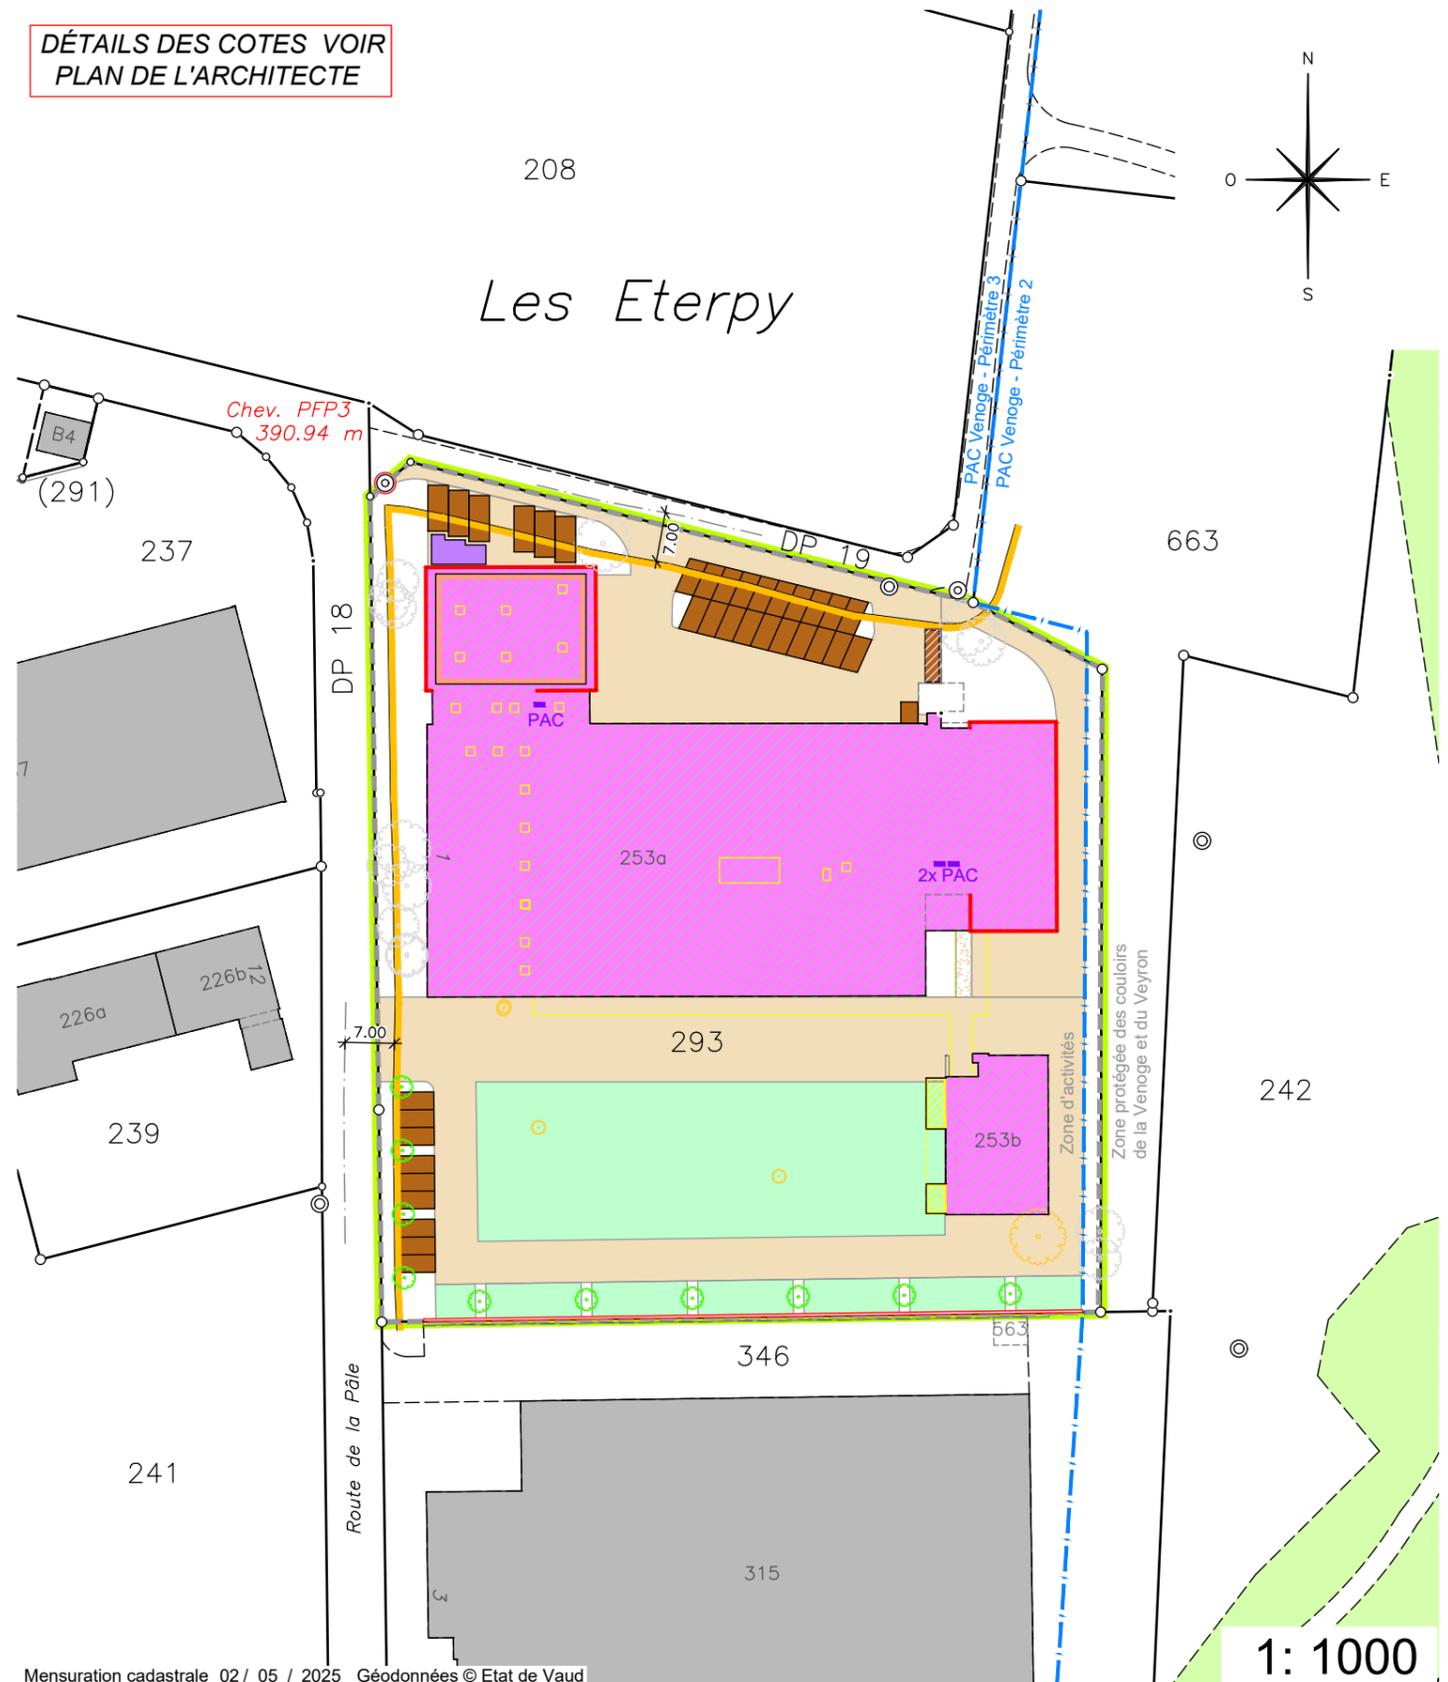

Mensuration cadastrale 02 / 05 / 2025 Géodonnées © Etat de Vaud

Propriétaires voisins :

Parc. 346 : Basellandschaftliche Pensionskasse
 Parc. 663 : ES Dépôts Sàrl

Légende :

	Transformations		Mur
	Isolation périphérique (20 cm)		Démolition
	Pompe à chaleur (PAC)		Panneaux solaires
	Couvert à vélo		Zone de récolte
	Zone de stockage		Arbre existant
	Places de parc		Arbre projeté
	Accès		Arbre à supprimer