



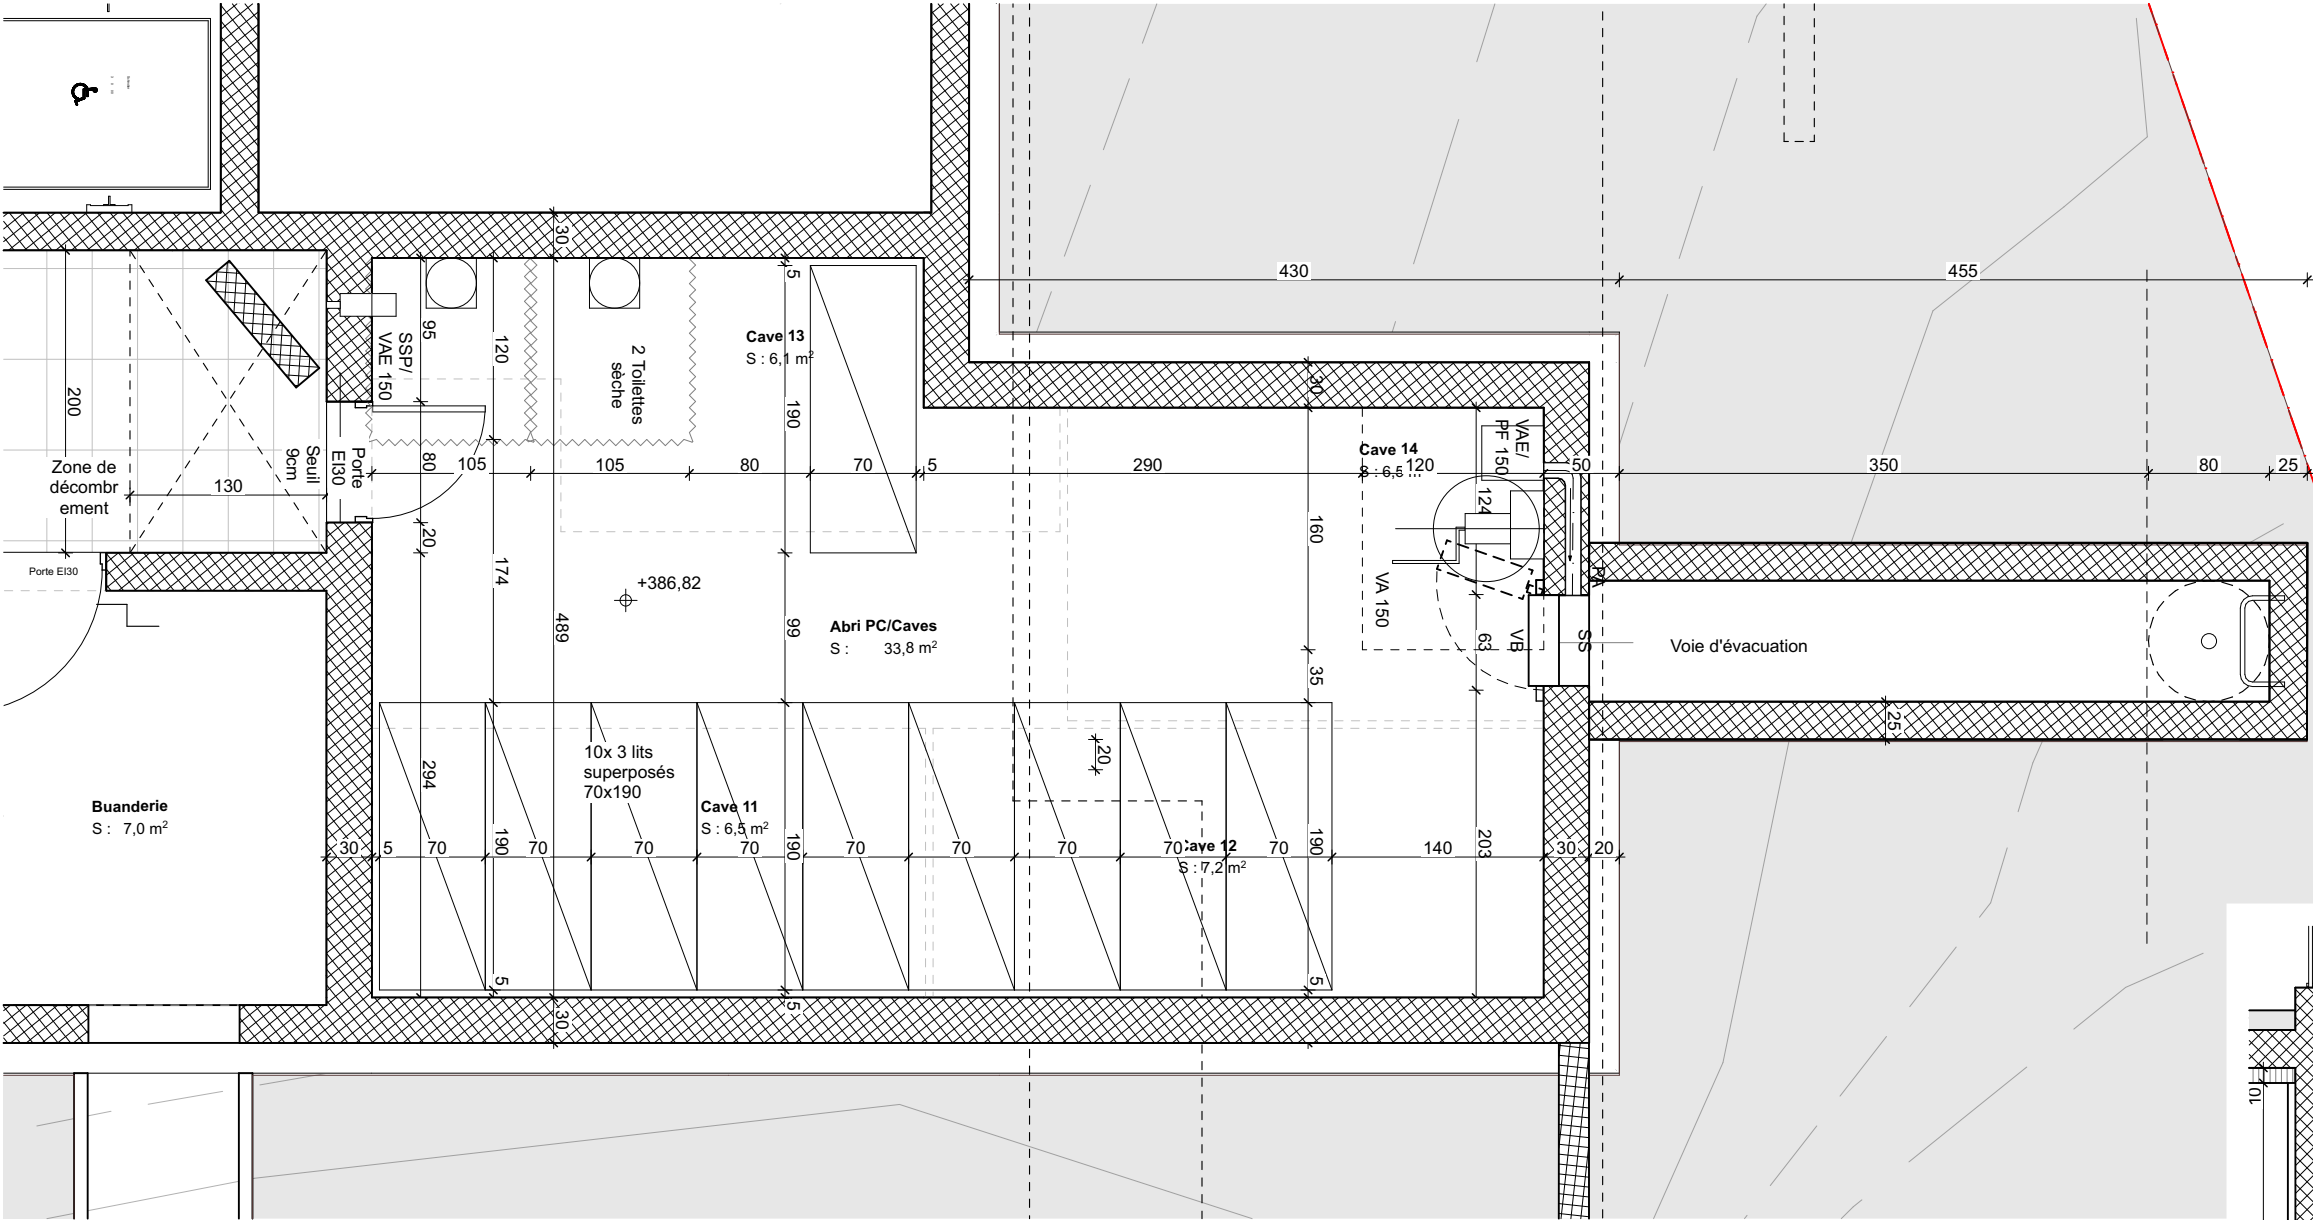


ABRI PC

Surface : 33,80m² (< 31m²)
Places totale : 30
Hauteur totale : 2,35m / 2,25 sans isolation démontable
Volume : 76,23m³

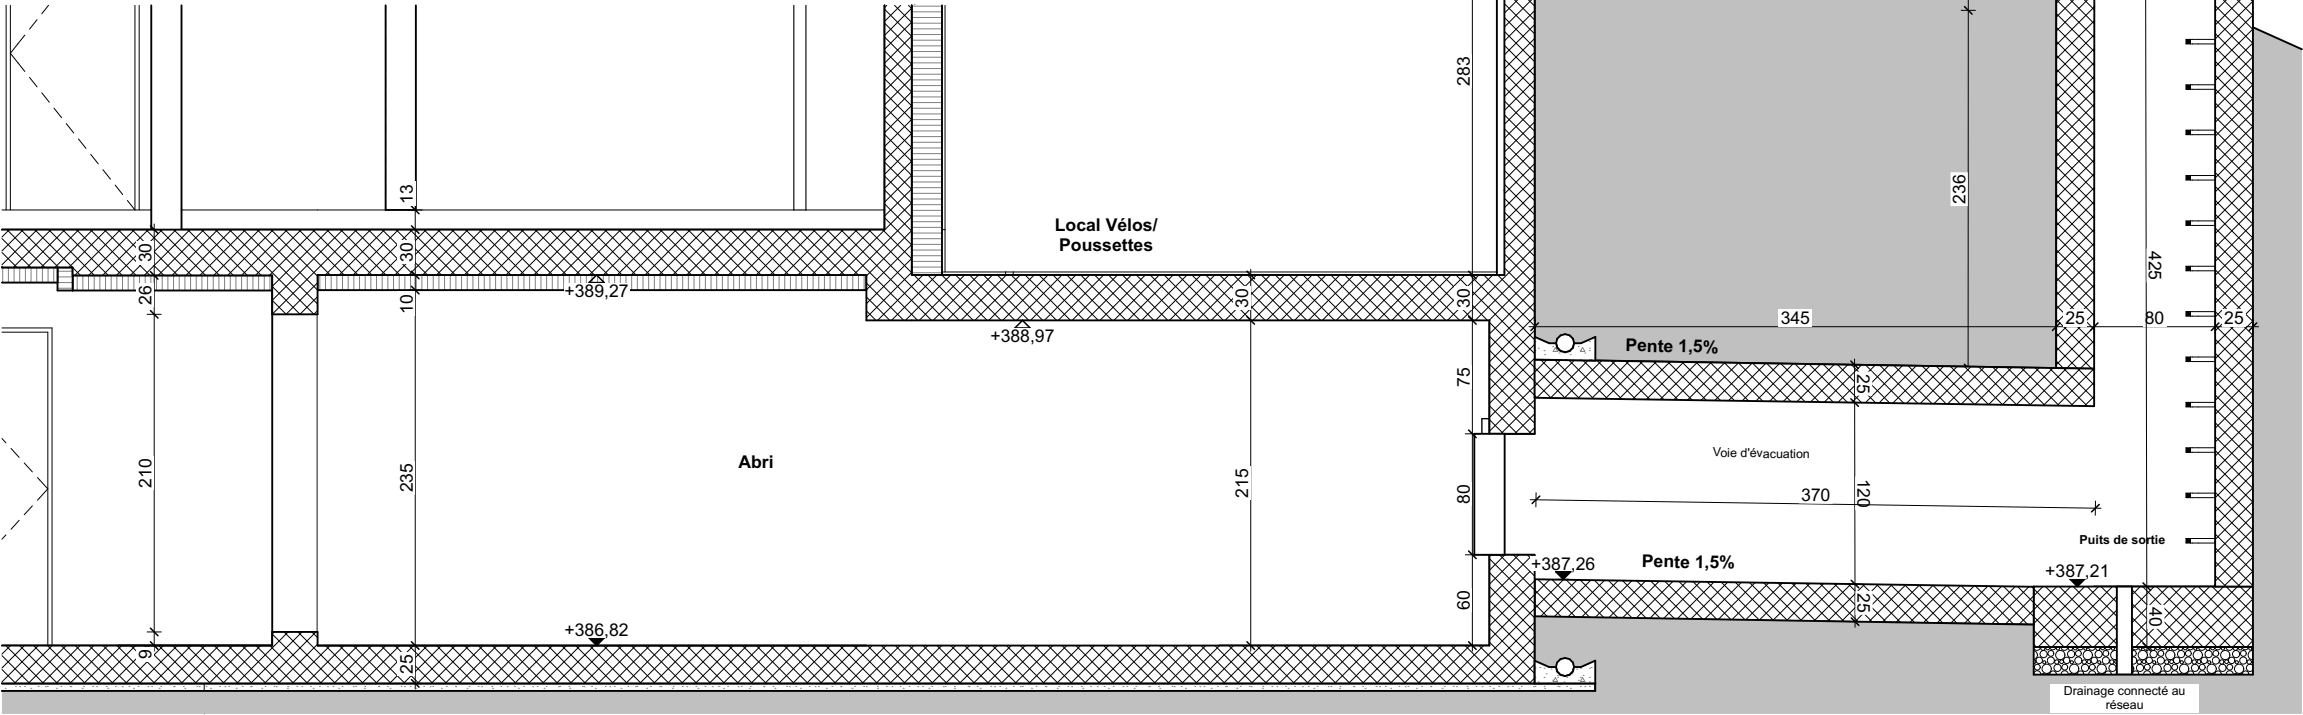

0110_DEN - Route du lac 25
Projet d'un immeuble de logements avec un garage souterrain
Abri PC
Plan n°:

Denges
ECH. : 1:50
DATE : 08.10.25
DESS. : JM

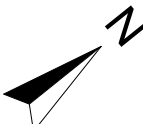

David Weibel Architects
Boulevard Helvétique 30
Tél.: 022/ 320 41 60
1207 Genève
info@davidweibel.ch