


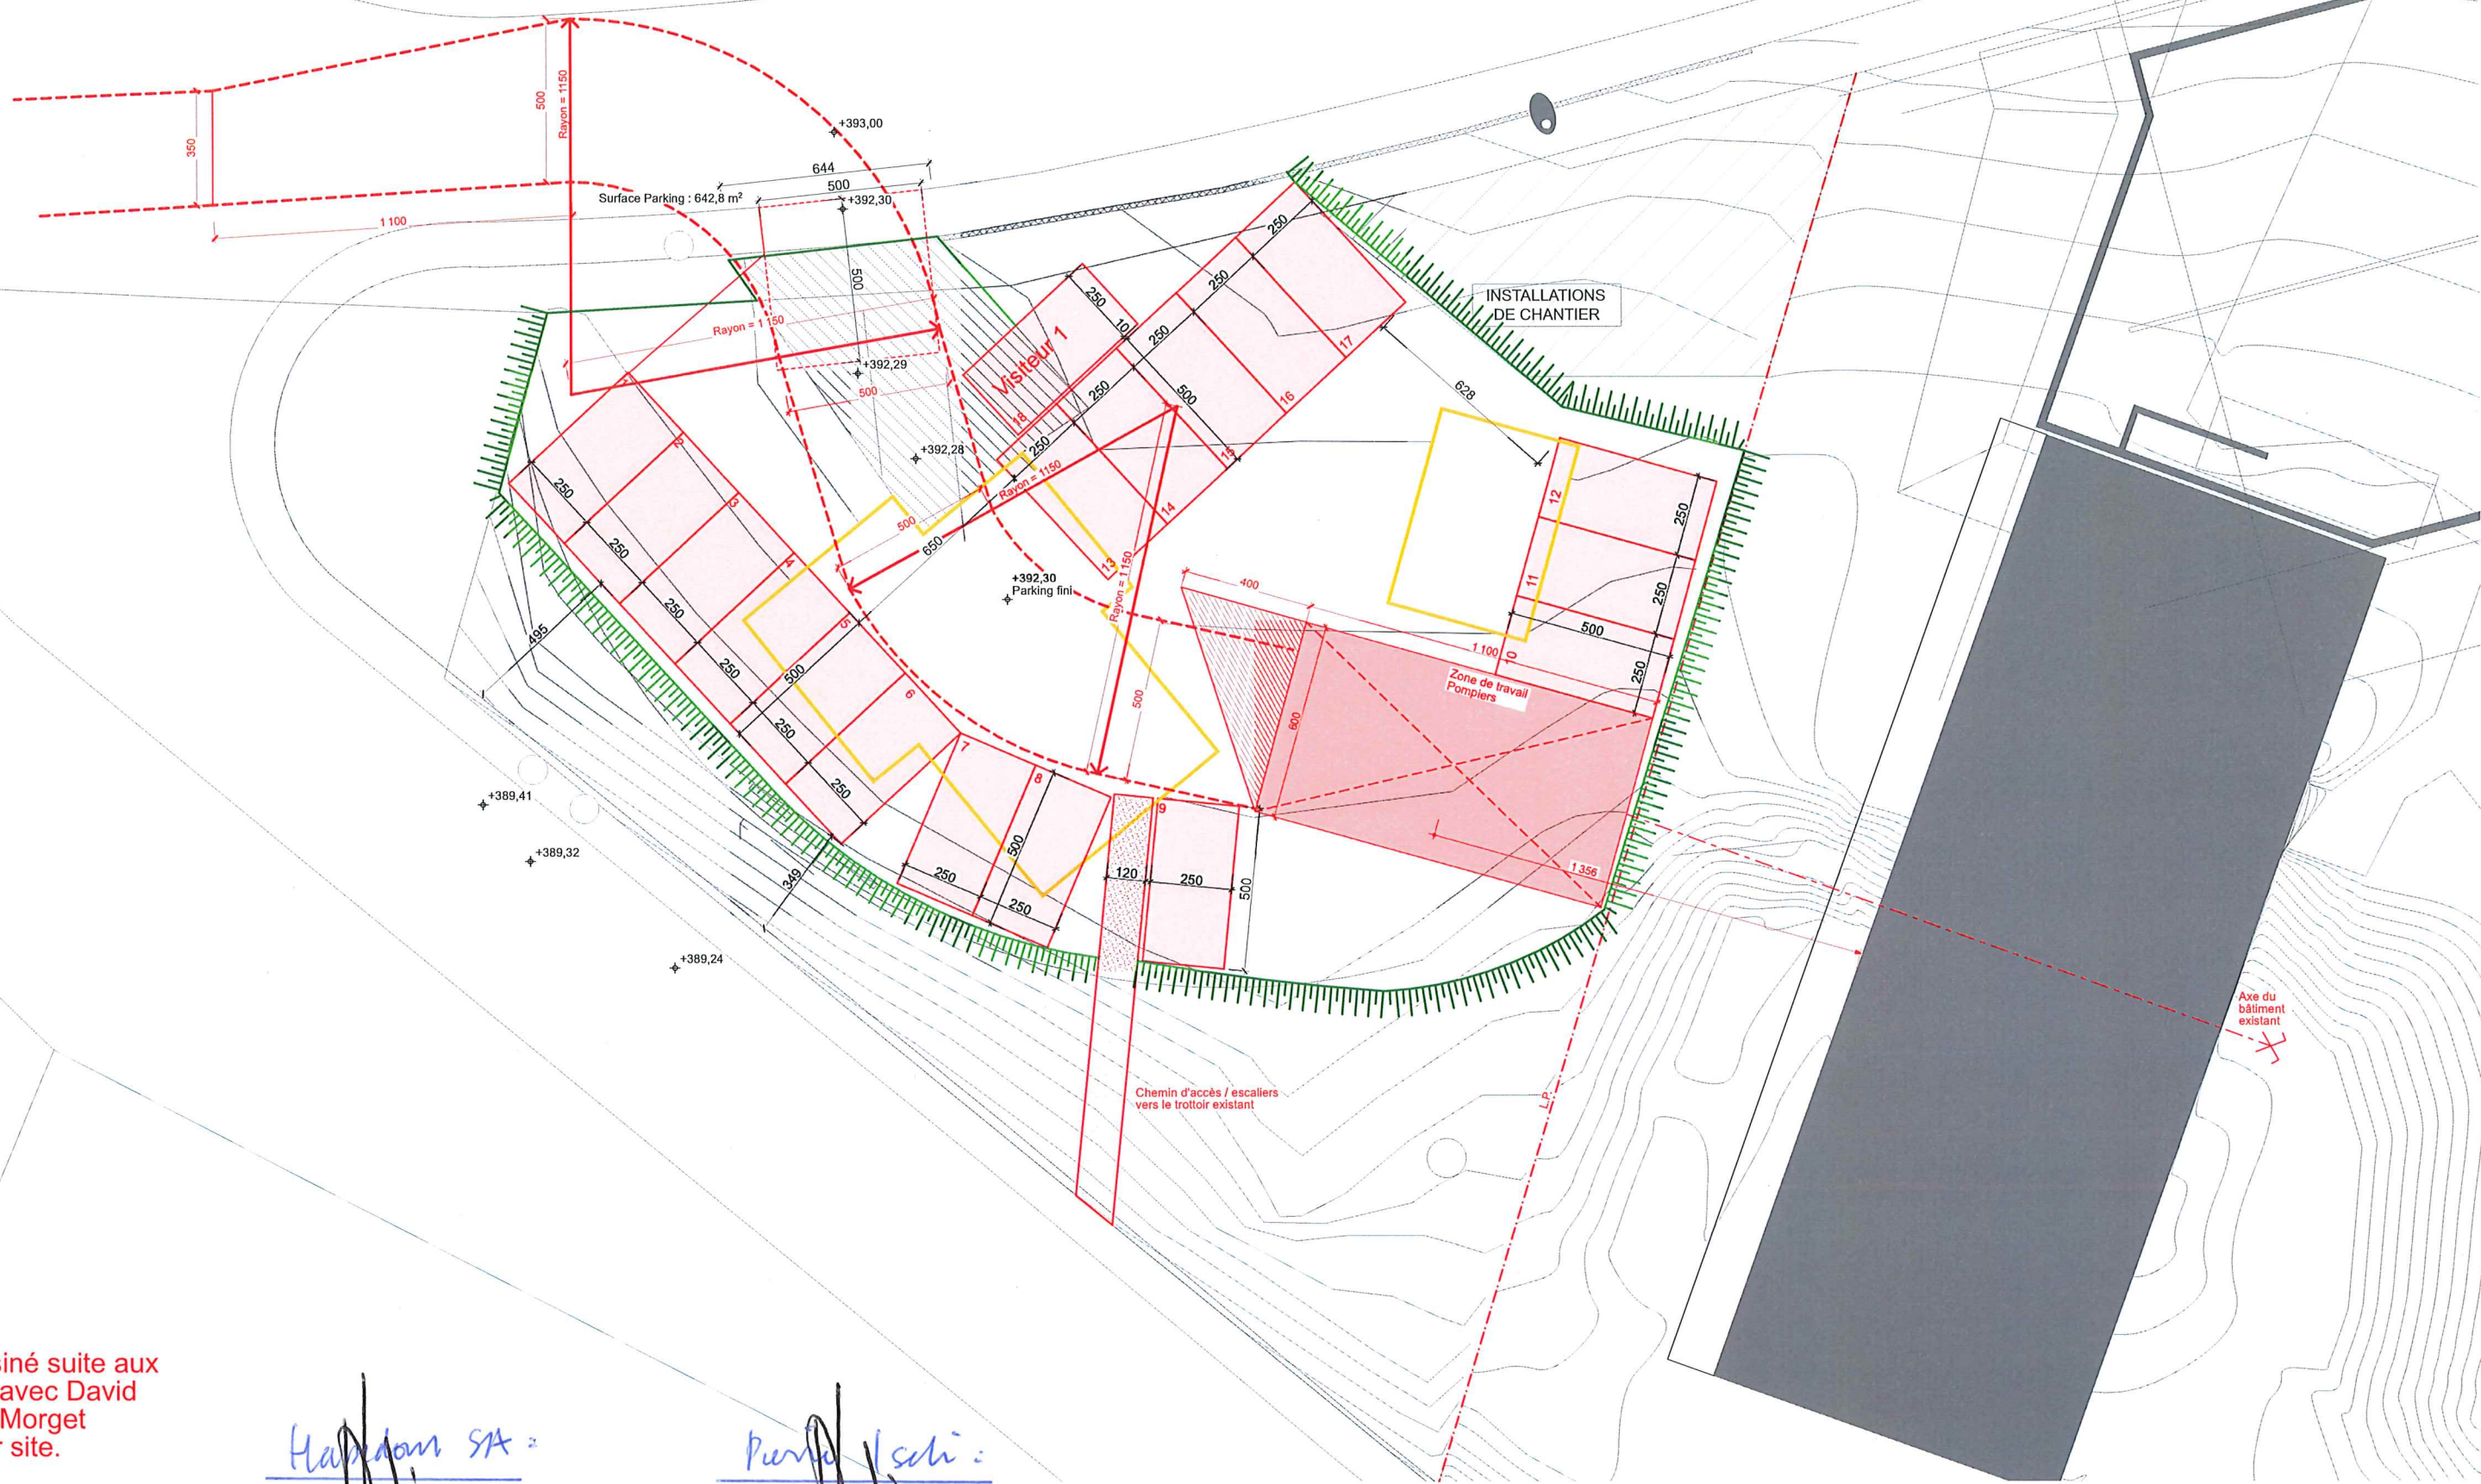

NB : Plan dessiné suite aux échanges pris avec David ROCH du SIS Morget le 16.07.25 sur site.

Handwritten signature: H. Schmid SA

Handwritten signature: David Weibel

0110_DEN - Route du lac 25

Projet d'un immeuble de logements avec un garage souterrain
Parking provisoire 247 / SIS Morget
Plan n°:05.5

Denges

ECH. : 1:200
DATE : 25.07.25
DESS. : JM

PLAN DESSINE SUITE AUX ECHANGES PRIS AVEC M. DAVID ROCH DU SIS Morget le 16.07.25 SUR SITE

- Les surfaces "pompiers" doivent toujours être libres & dégagées
- Hauteur des trottoirs = 8 cm maximum
- Pente surface manoeuvre = 5% maximum
- Pente route accès = 20% max. (5% dévers)



06.10.25
Handwritten signature: David Weibel
David Weibel Architecte
Boulevard Helvétique 30 1207 Genève
Tél.: 022/ 320 41 60 info@davidweibel.ch