

Route du Lac 25
1026 Denges


→ Dessin : Justine Peguiron → 30.09.2025

Plan de situation - 1/250ème

Version N°3

Légendes

-  Arbre existant
-  Arbre à abattre
-  Arbre déjà abattu
-  Plantation compensatoire
-  Haie-vive compensatoire

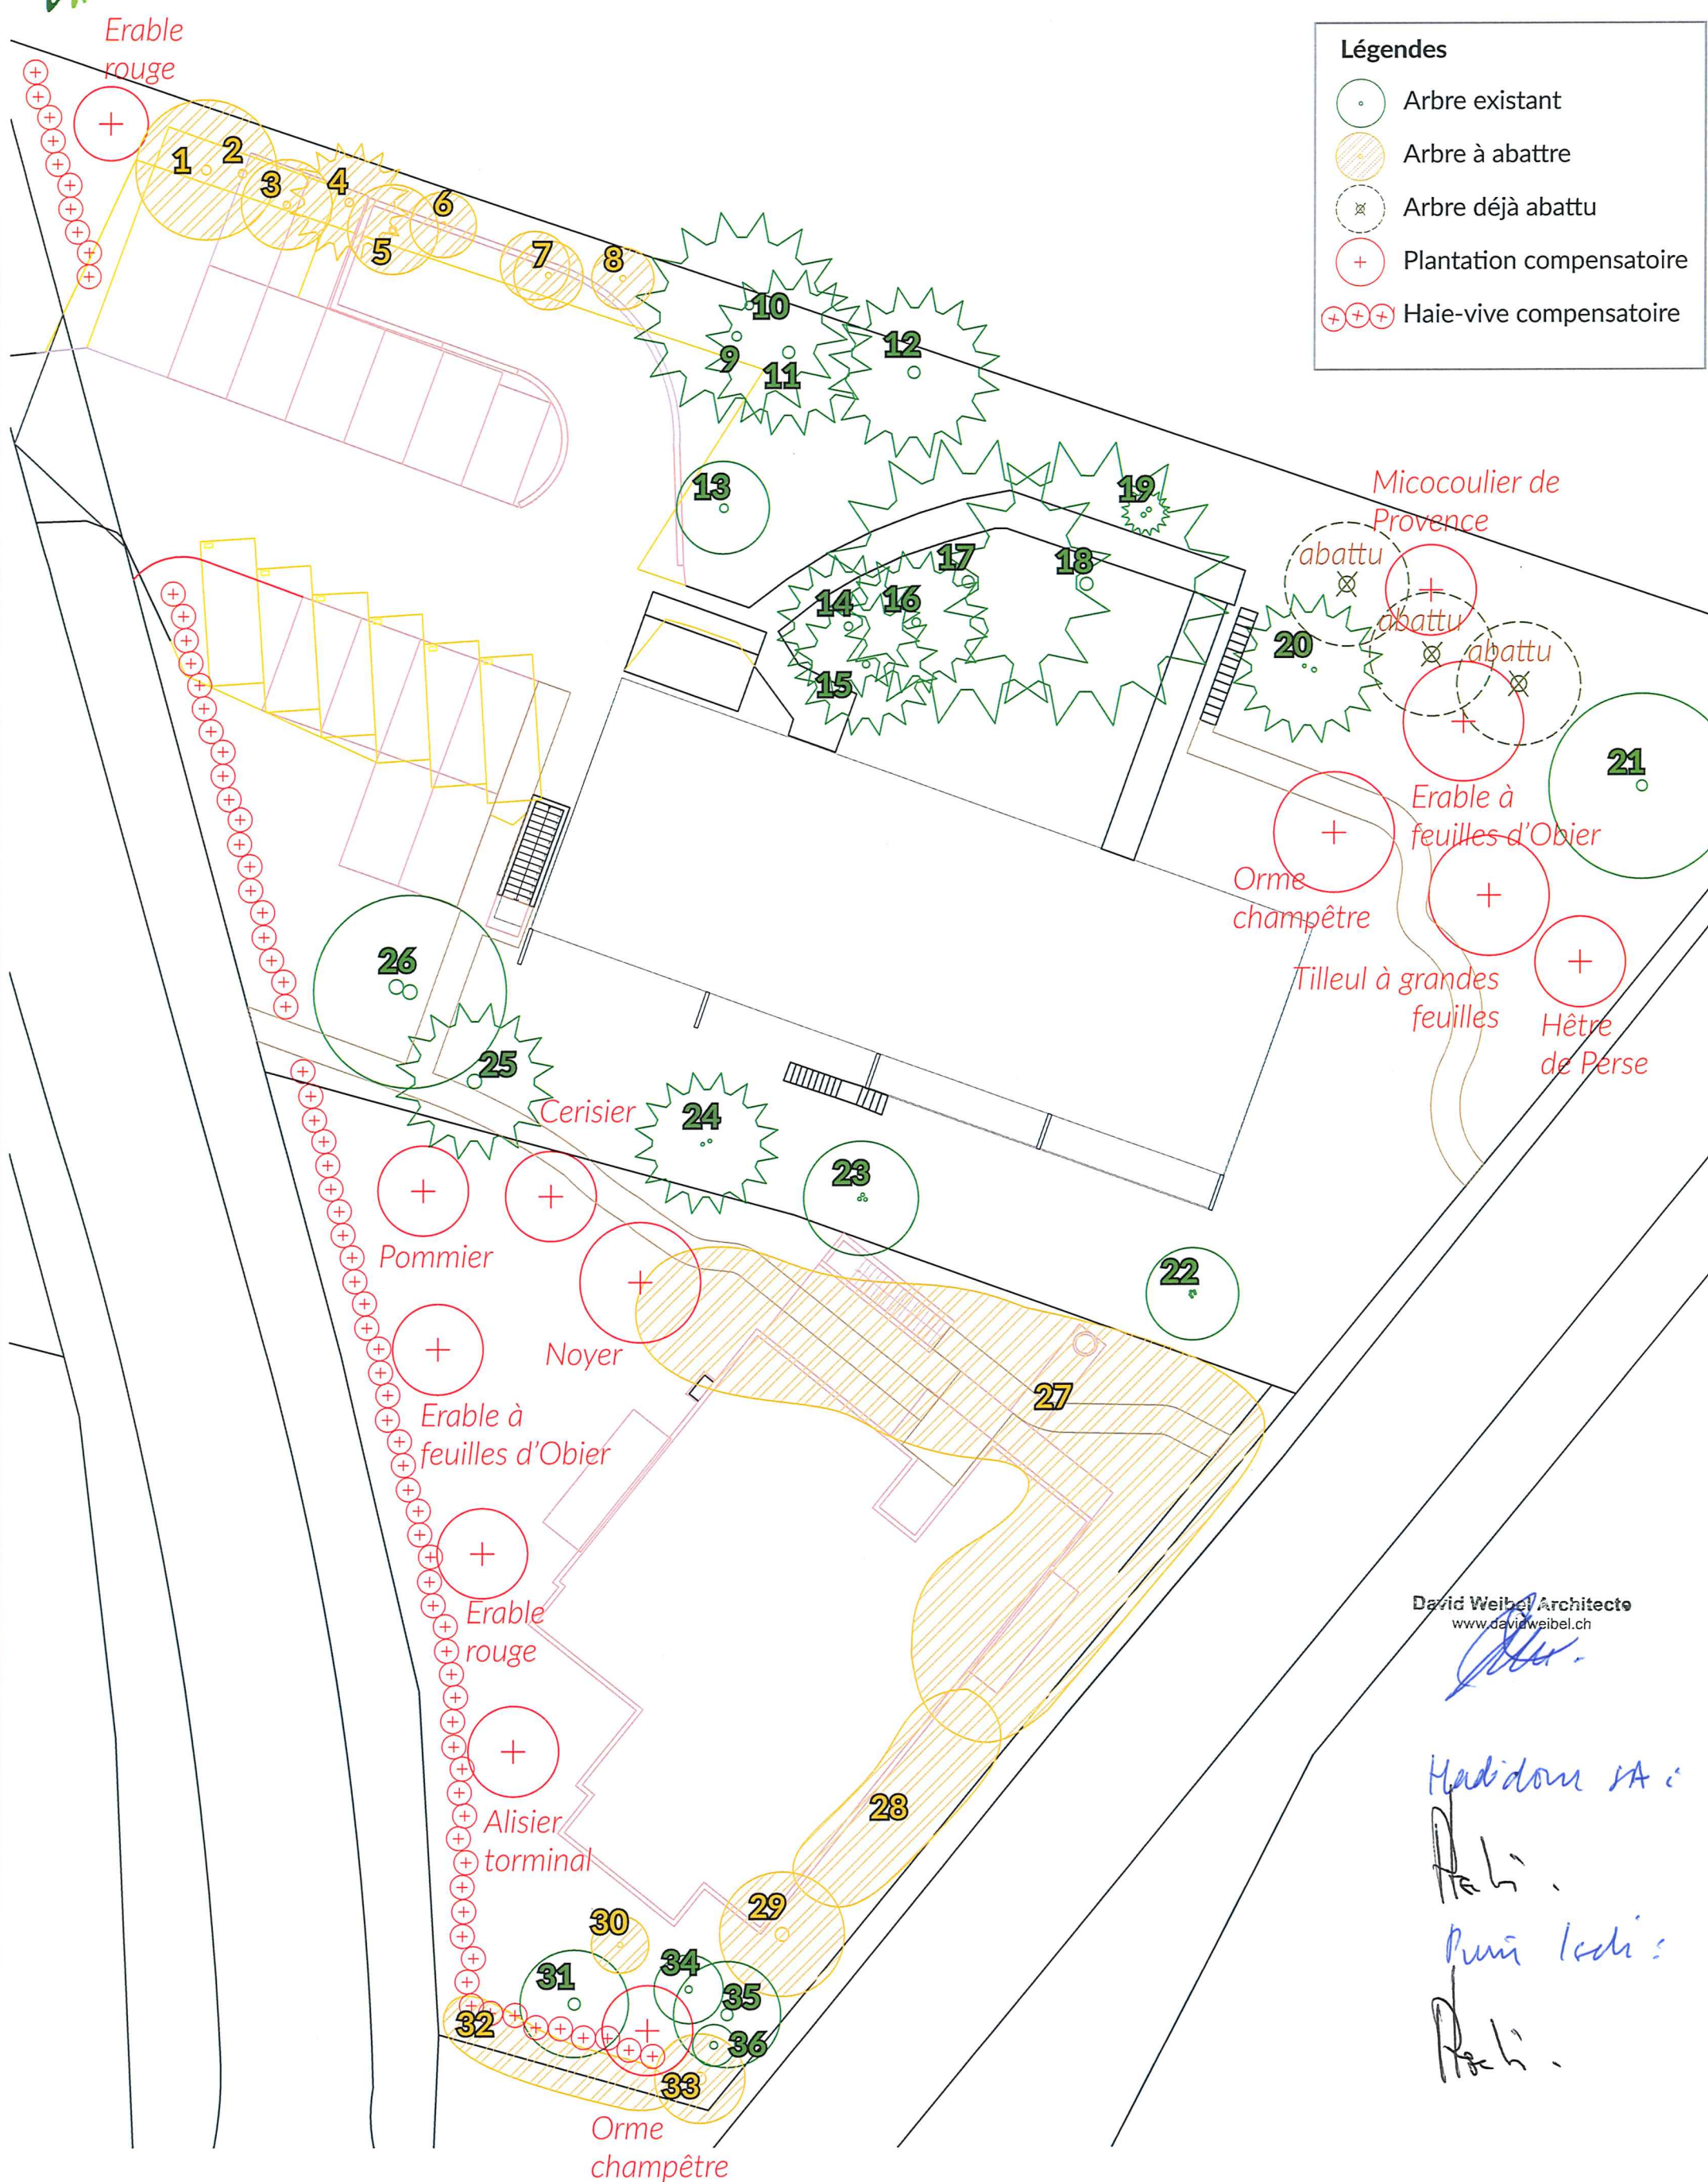

David Weibel Architects
www.davidweibel.ch

Habidom SA :

Ali.
Puri Iseli
Ali.