


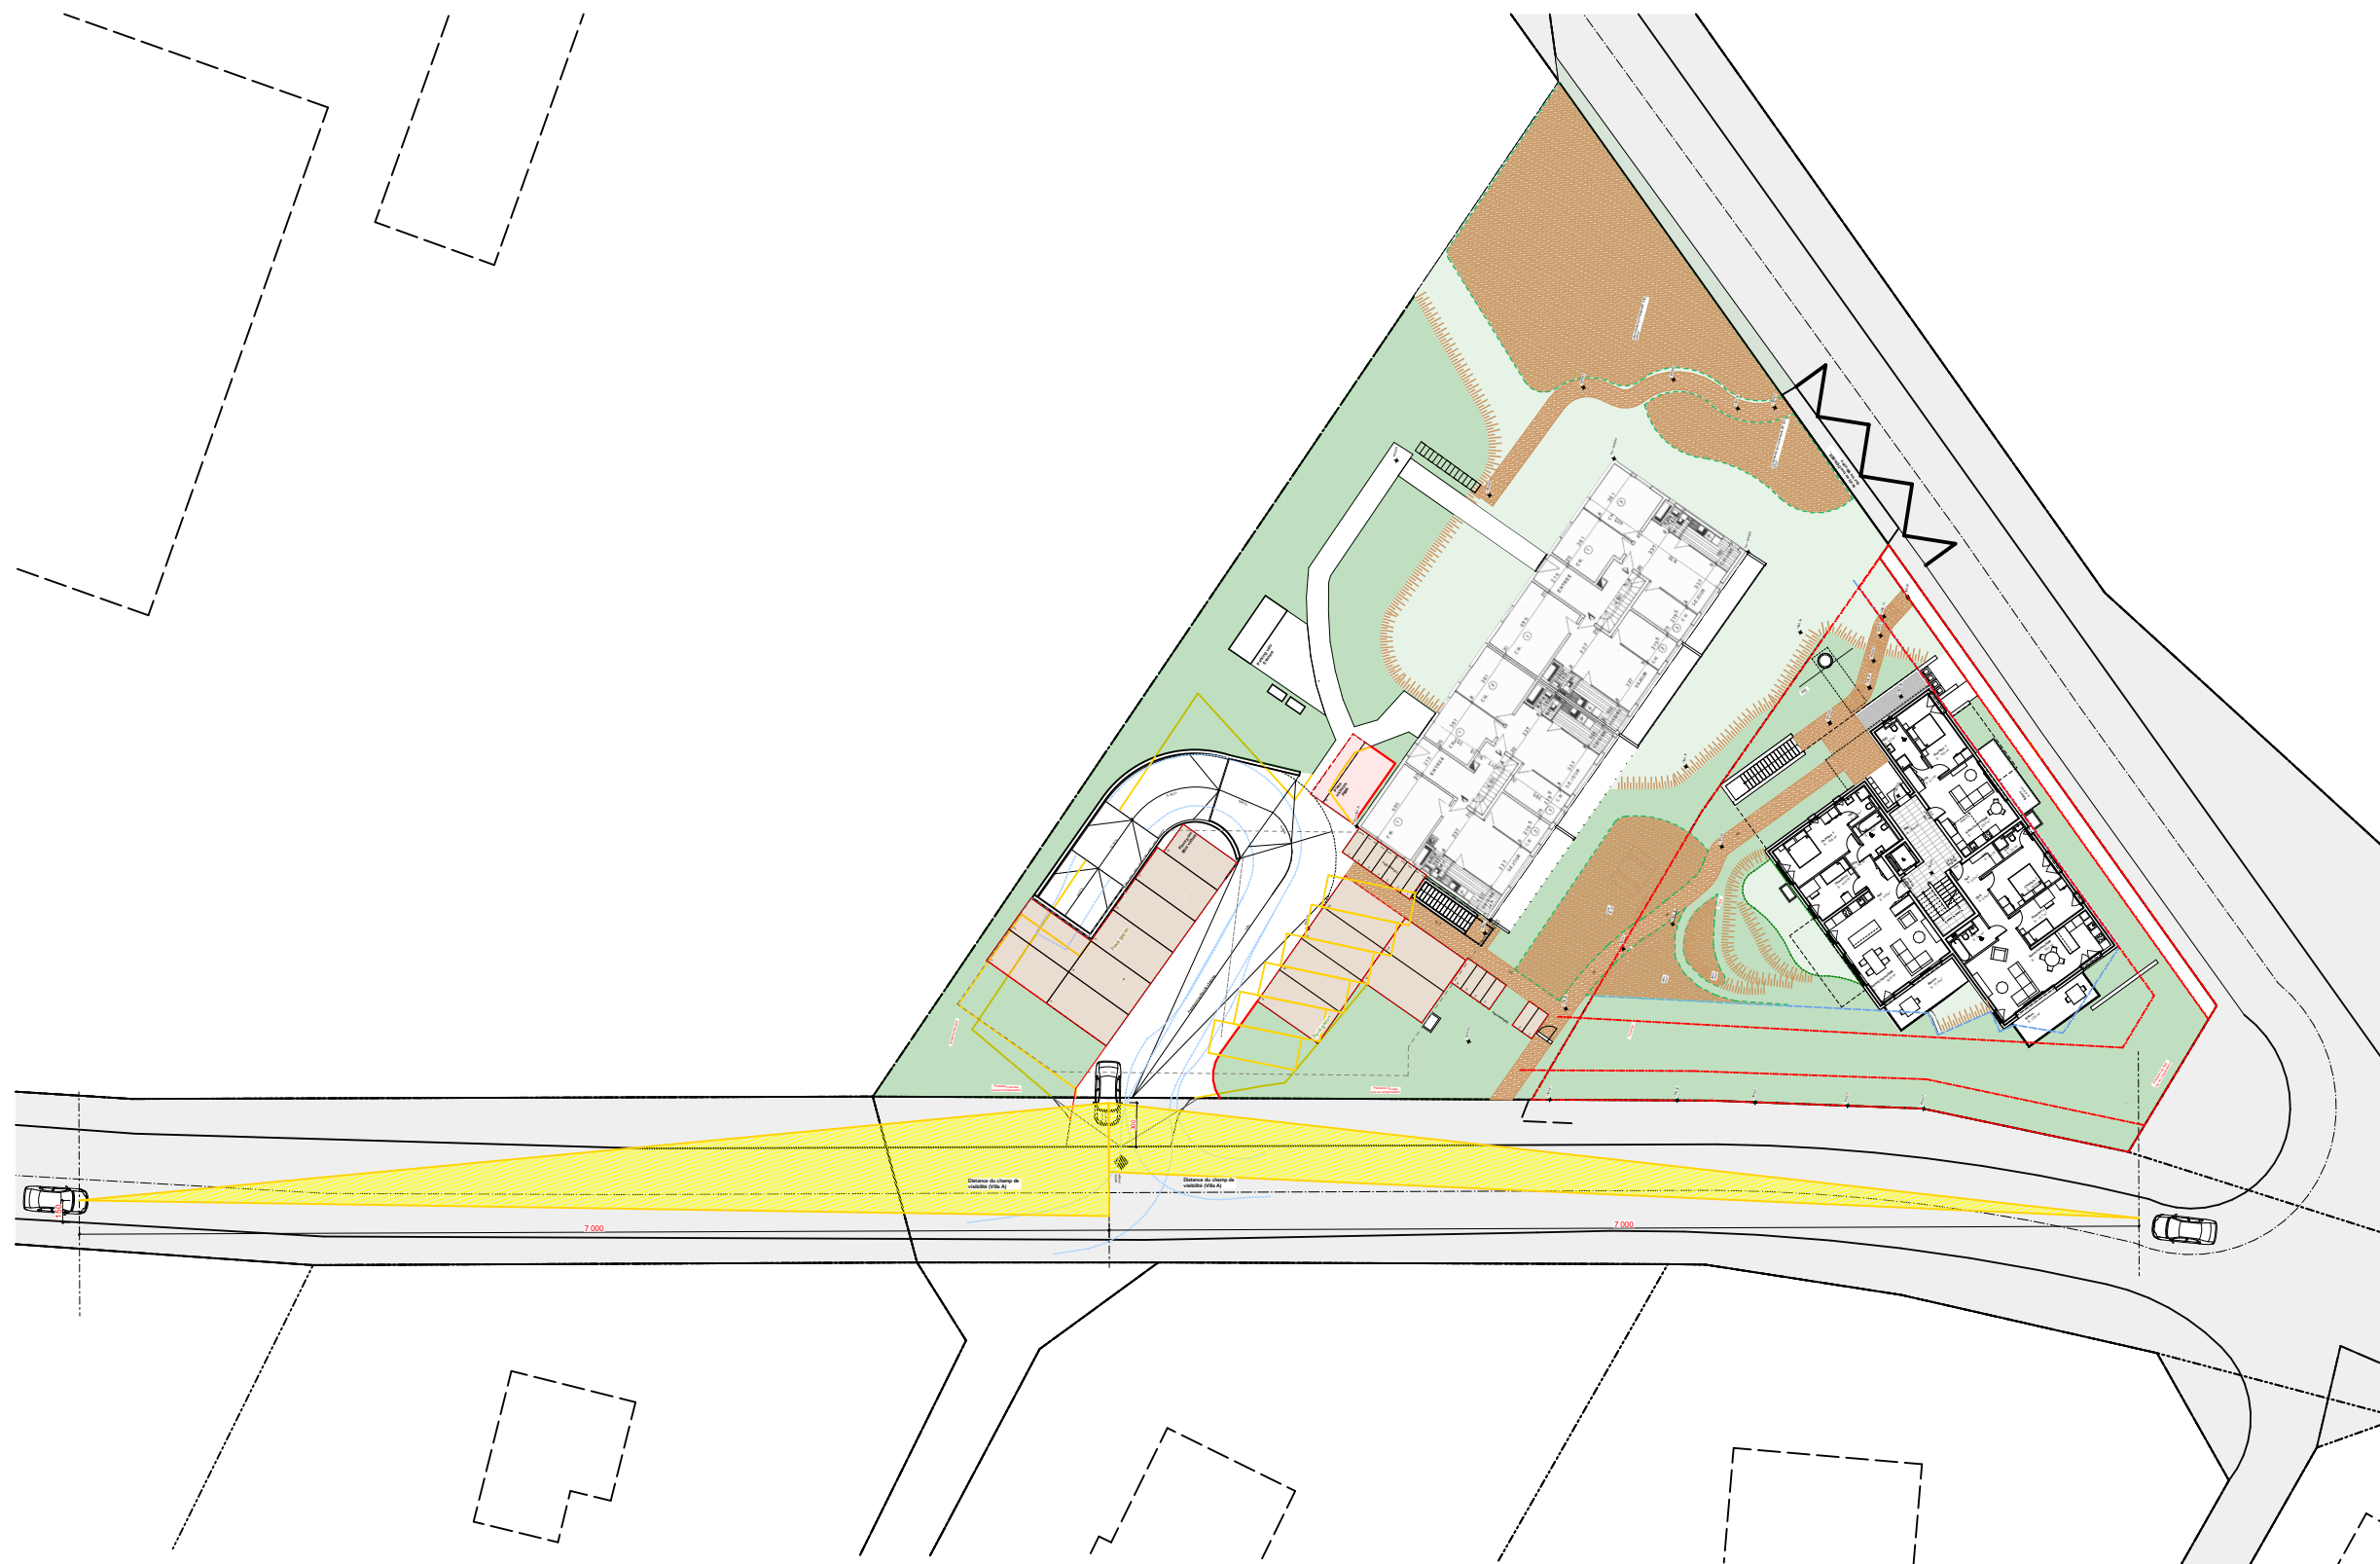

0110_DEN - Route du lac 25

Projet d'un immeuble de logements avec un garage souterrain

N06

Plan n°:04.4.6.1

Denges

ECH. : 1:500

DATE : 08.10.25

DESS. : JM

David Weibel Architects

Boulevard Helvétique 30

Tél.: 022/ 320 41 60

1207 Genève

info@davidweibel.ch