


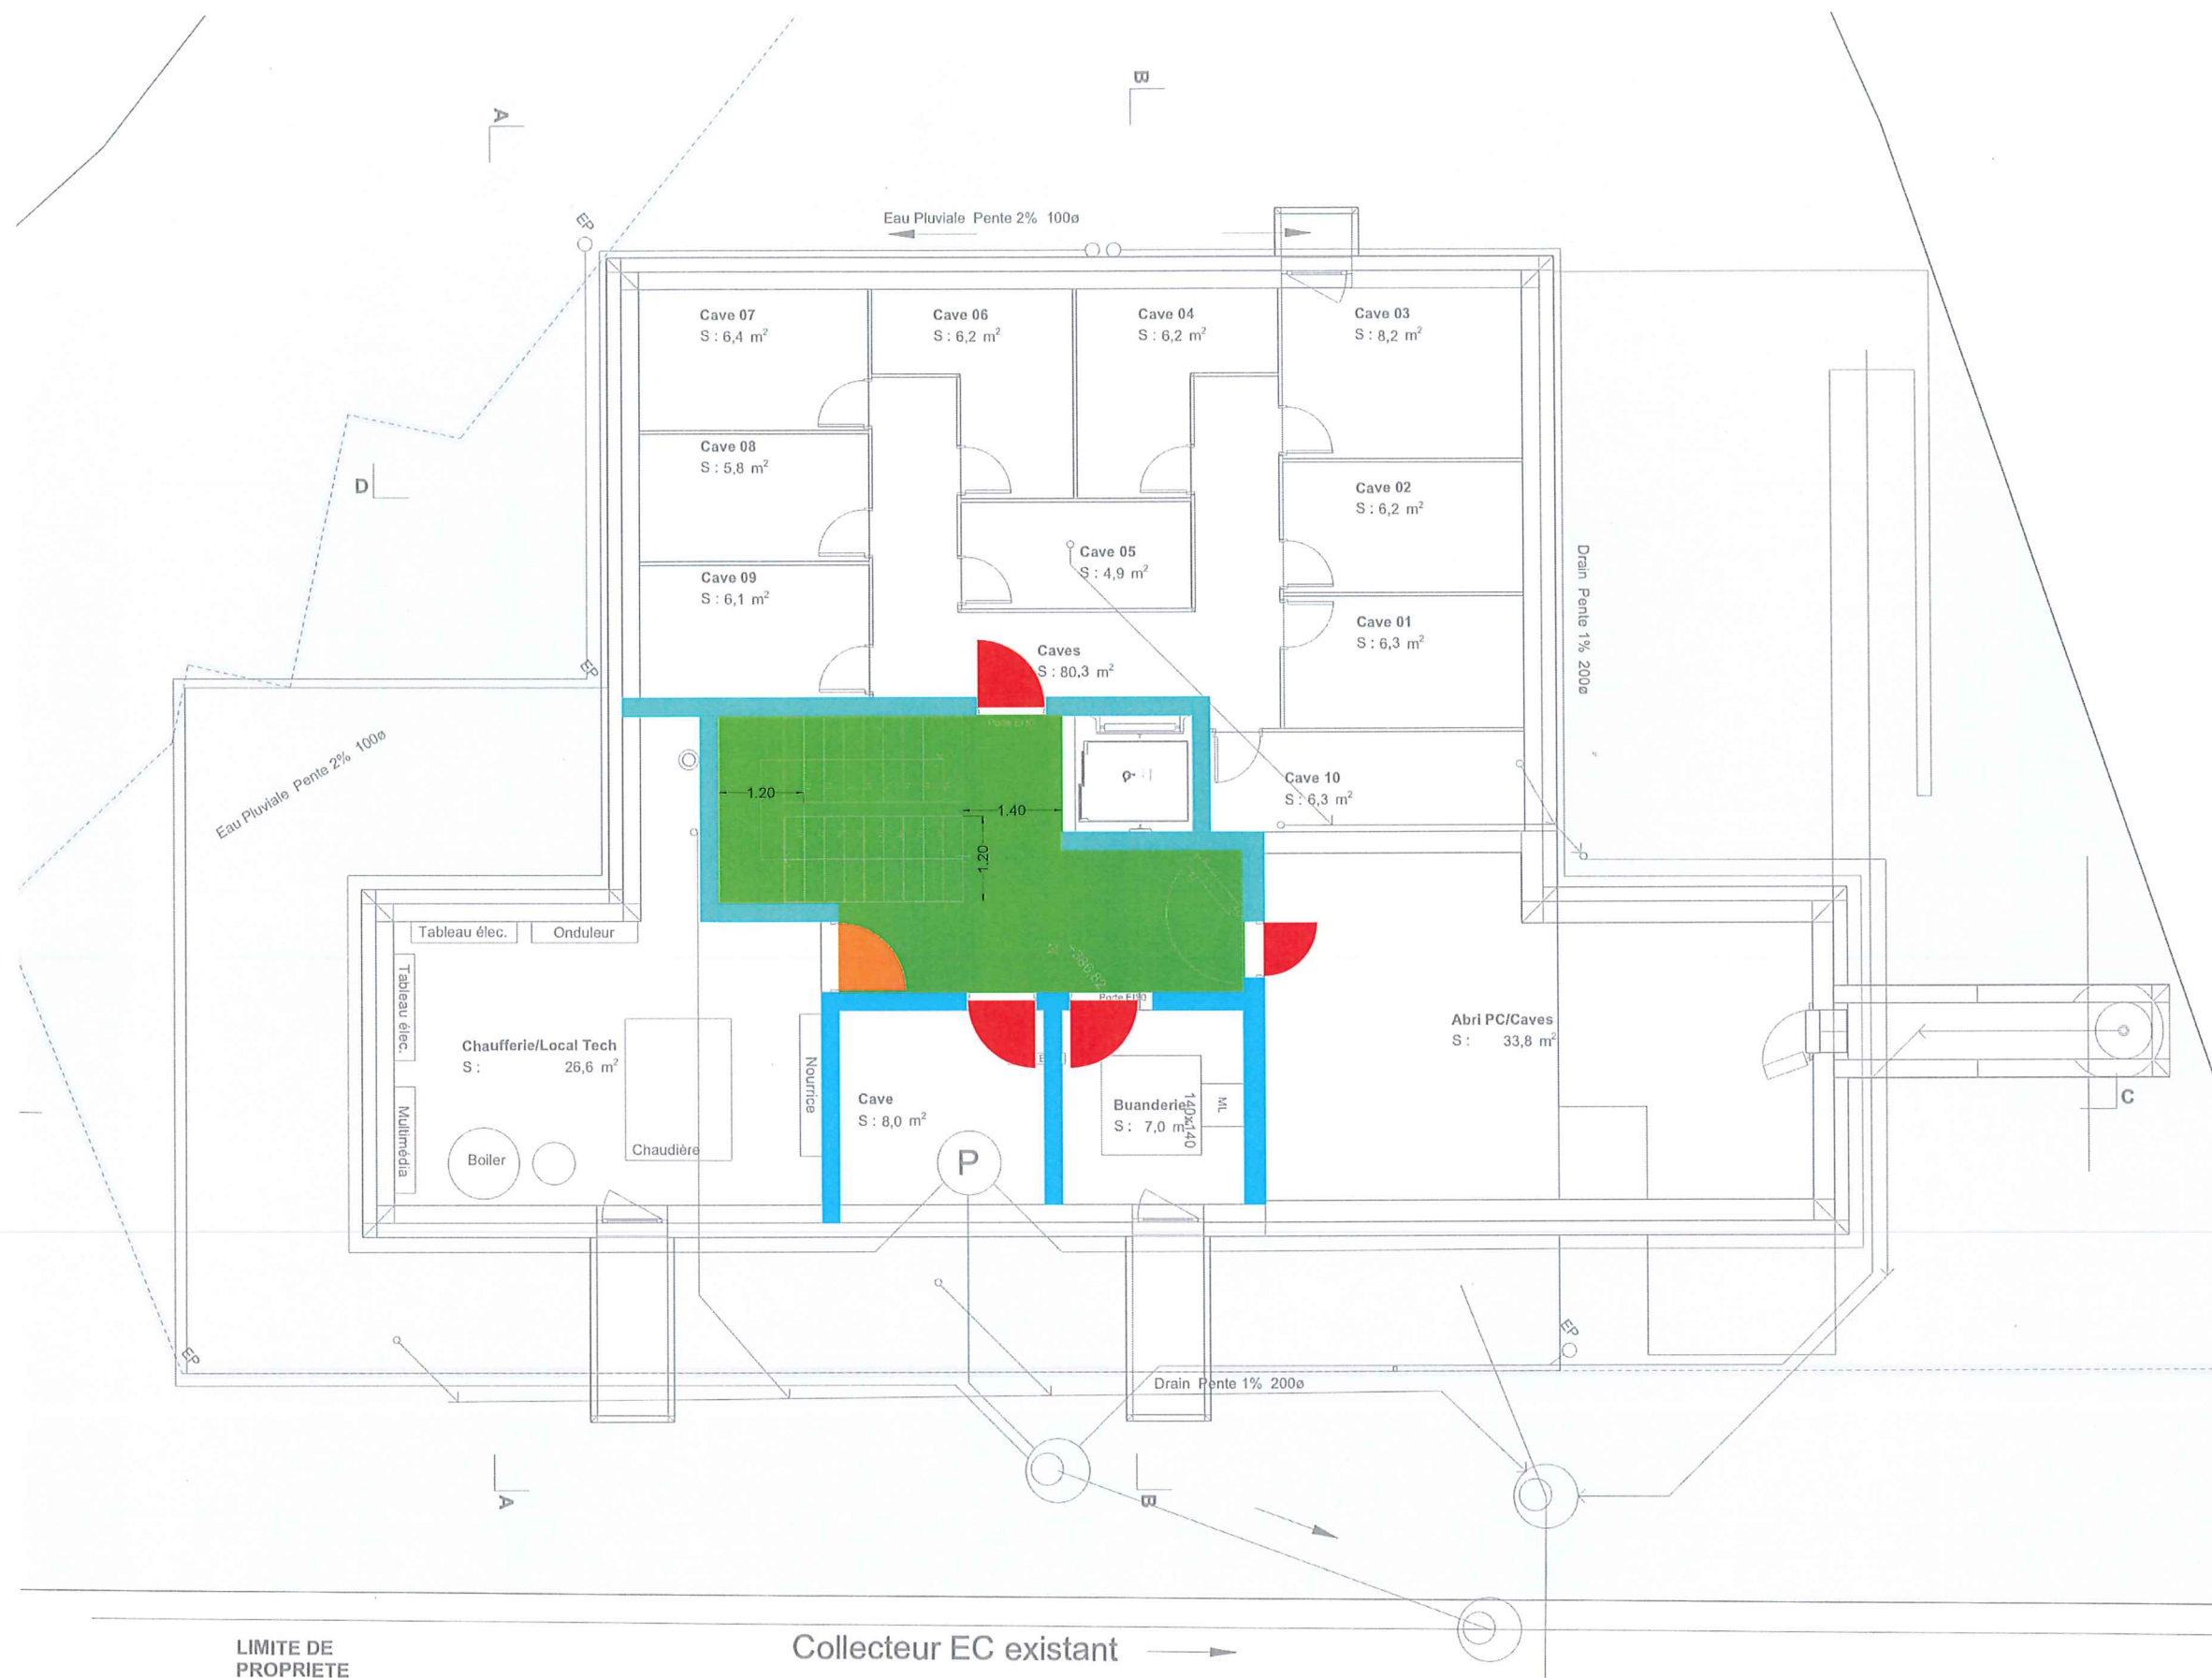

Habidom SA
Route du Lac 25
1026 Denges

Sous-sol

Plan de protection incendie

Date: 06/08/2025
Réf: R0559_00 - Annexe 2
Echelle: 1.0 m

LEGENDE

Compartiment EI60

Compartiment EI30

Voie évac. verticale REI60-RF1

Voie évac. horiz. EI60

Matériaux RF1

Porte EI30-C (ferme-porte)

Porte EI30

Issue de secours

Signal de secours phosphorescent

Eclairage de sécurité

Sens d'évacuation

Commande manuelle exutoire

Exutoire de fumée & chaleur

Cylindre à clefs (Pompiers)

Panneaux photovoltaïques (PV)


Charles Delahaye **Inexis**
Ingénieurs Conseils

Ingénieur en risques industriels
Expert en protection incendie AEA
www.inexis.ch - Tél 078 811 10 77


Compass rose showing North (N), South (S), East (E), and West (W).


Habidom SA :

Puri Soli :

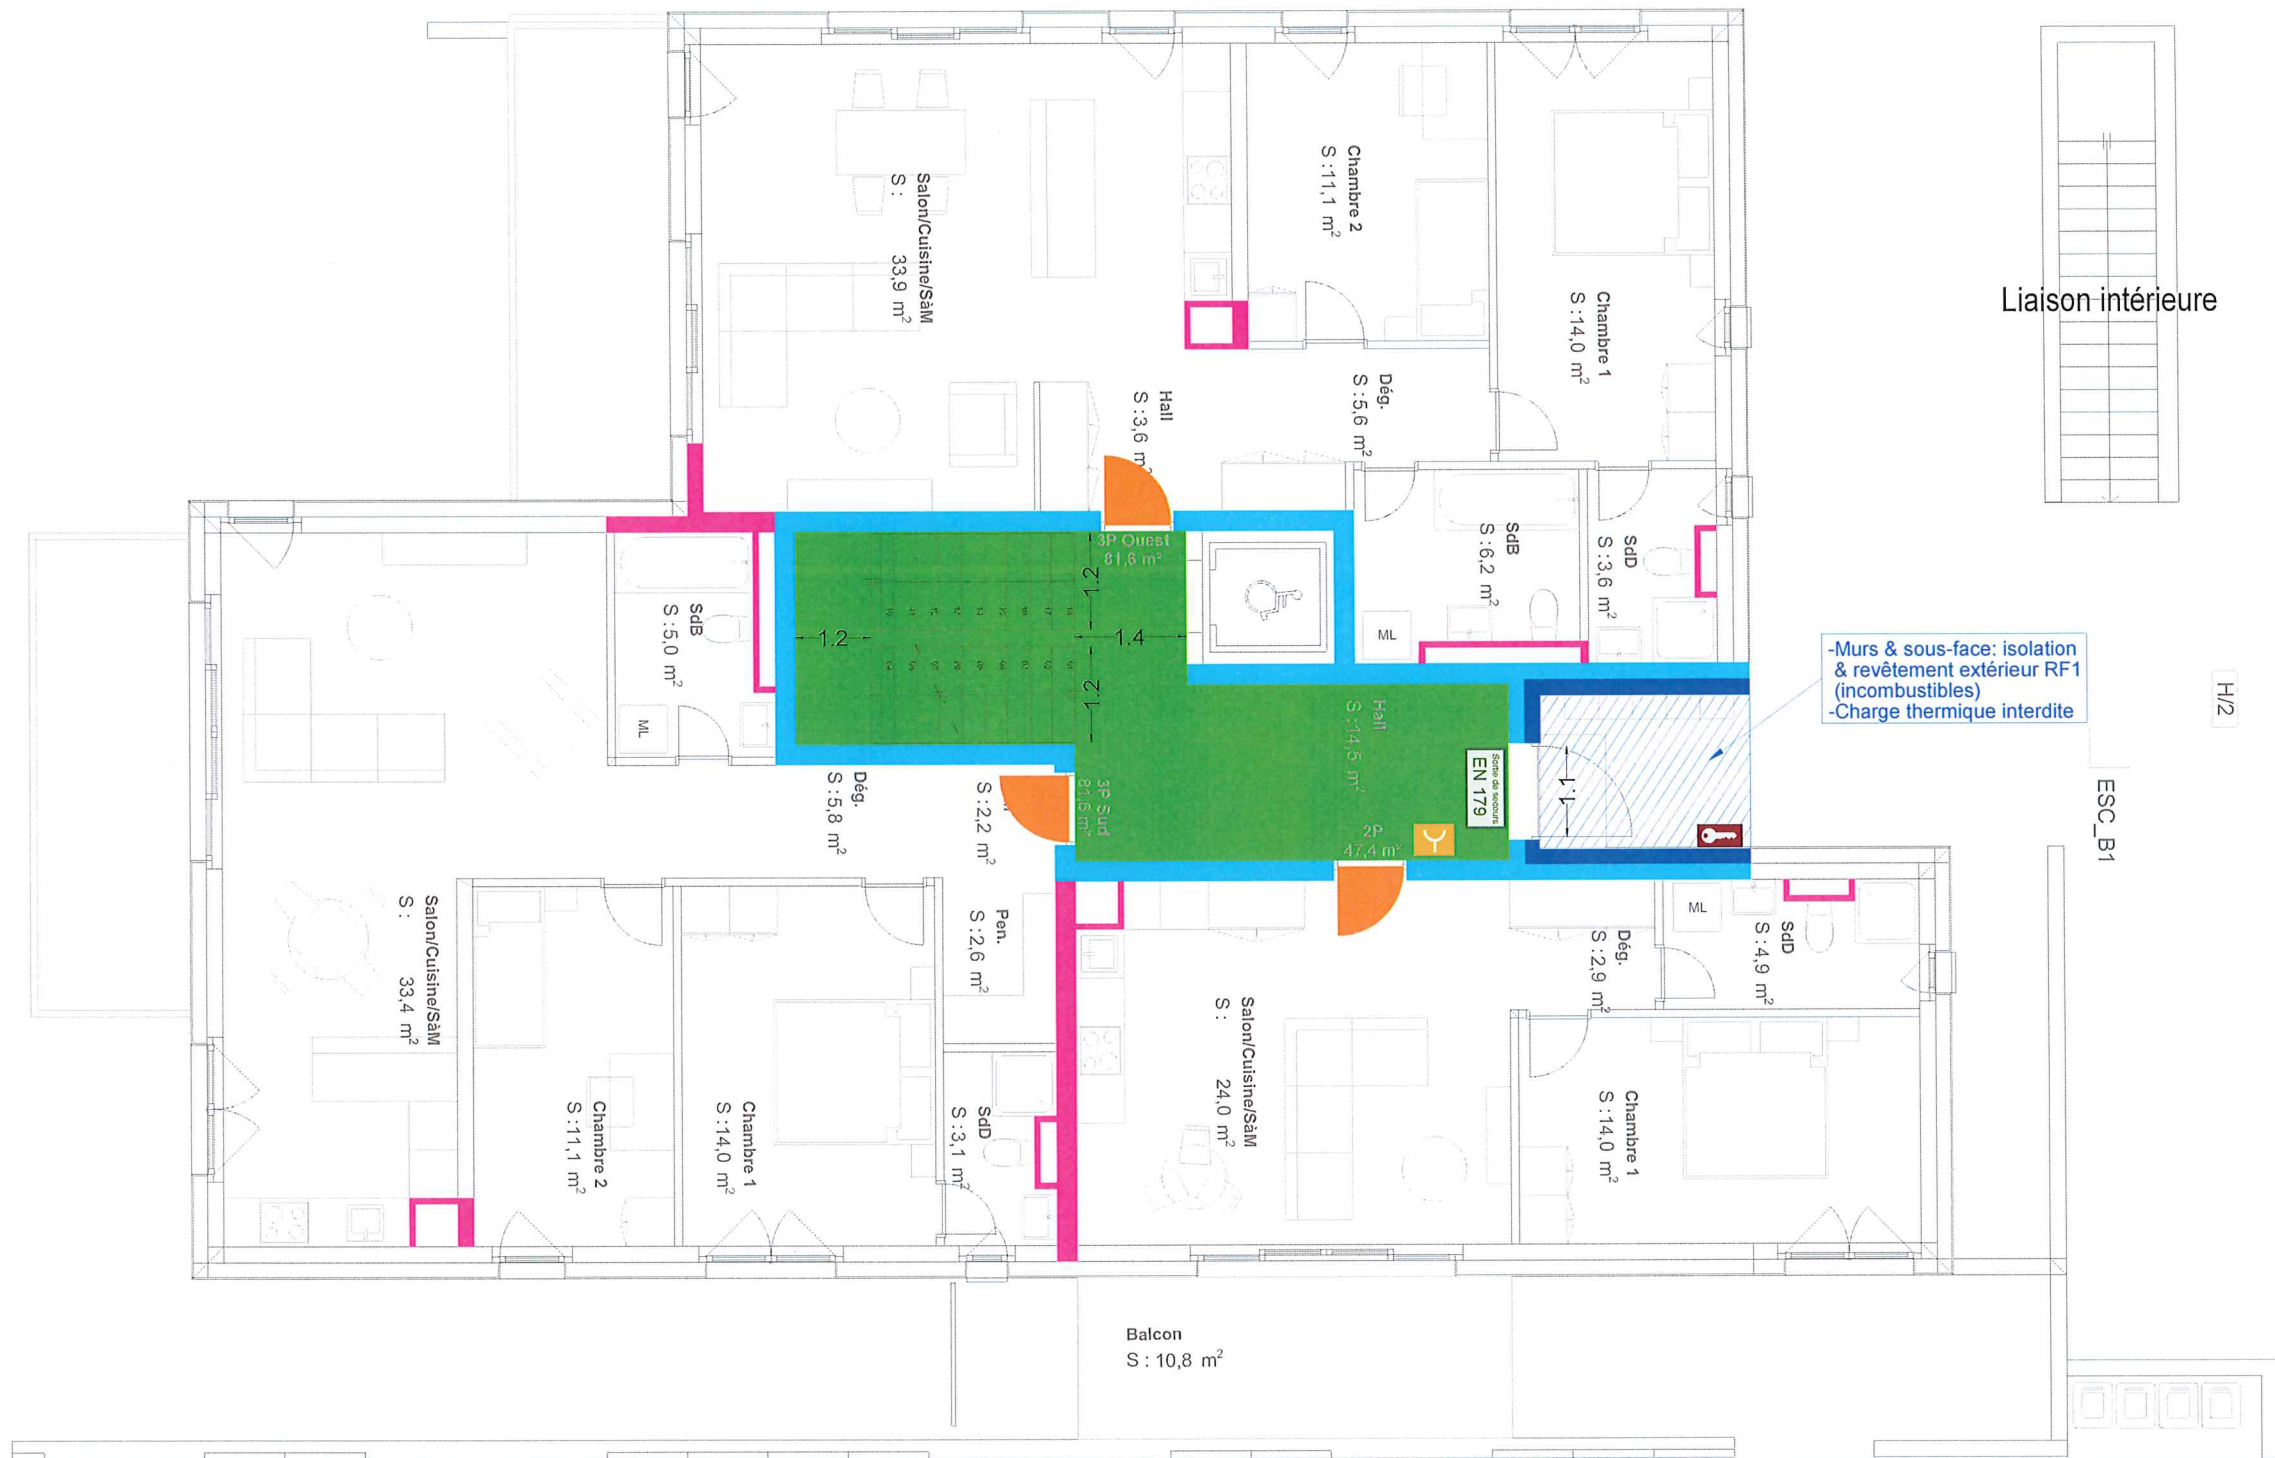

- Gains techniques verticales EI30 au min. + fermetures étanches et RF1 à chaque passage de dalle
- Largeur du vide de passage des portes = 90 cm au minimum

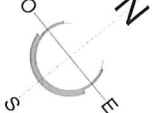Habidom SA Route du Lac 25 1026 Denges	LEGENDE				Charles Delahaye 	
Etage 1	 Compartiment EI60	 Porte EI30-C (ferme-porte)	 Commande manuelle exutoire	 EFC Exutoire de fumée & chaleur	Ingénieur en risques industriels Expert en protection incendie AEAI www.inexis.ch - Tél 078 811 10 77	
Plan de protection incendie	 Compartiment EI30	 Porte EI30	 Issue de secours	 Cylindre à clefs (Pompiers)		
Date: 14/04/2025 Réf: R0559_00 - Annexe 2 Echelle: → 1.0m	 Voie évac. verticale REI60-RF1	 Signal de secours phosphorescent	 Eclairage de sécurité	 Panneaux photovoltaïques (PV)		
	 Voie évac. horiz. EI60	 Sens d'évacuation	 Eclairage de sécurité			

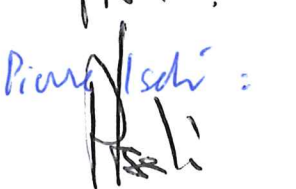Habidom SA : 
Pierre Ischi : 



- Gains techniques verticales EI30 au min. + fermetures étanches et RF1 à chaque passage de dalle
- Largeur du vide de passage des portes = 90 cm au minimum

Habidom SA Route du Lac 25 1026 Denges	LEGENDE Compartiment EI60 Compartiment EI30 Voie évac. verticale REI60-RF1 Voie évac. horiz. EI60 Matériaux RF1 Porte EI30-C (ferme-porte) Porte EI30 Issue de secours Signal de secours phosphorescent Eclairage de sécurité Sens d'évacuation Commande manuelle exutoire Exutoire de fumée & chaleur Cylindre à clefs (Pompiers) Panneaux photovoltaïques (PV)			
Etages 2&3				
Plan de protection incendie				
Date: 14/04/2025 Réf: R0559_00 - Annexe 2 Echelle: → 1.0m	Charles Delahaye Inexis Ingénieurs Conseils Ingénieur en risques industriels Expert en protection incendie AEAI www.inexis.ch - Tél 078 811 10 77 Habidom SA : Pierre Ischi :			



- Gaines techniques verticales EI30 au min. + fermetures étanches et RF1 à chaque passage de dalle
 - Largeur du vide de passage des portes = 90 cm au minimum

Habidom SA
 Route du Lac 25
 1026 Denges

Etage 4

Plan de protection incendie

Date: 14/04/2025
 Réf: R0559_00 - Annexe 2
 Echelle: 1.0m


LEGENDE			
	Compartment EI60		Porte EI30-C (ferme-porte)
	Compartment EI30		Porte EI30
	Voie évac. verticale REI60-RF1		Issue de secours
	Voie évac. horiz. EI60		Signal de secours phosphorescent
	Matériaux RF1		Eclairage de sécurité
			Sens d'évacuation
			Commande manuelle exutoire
			Exutoire de fumée & chaleur
			Cylindre à clés (Pompiers)
			Panneaux photovoltaïques (PV)

Charles Delahaye **Inexis**
 Ingénieurs Conseils

Ingénieur en risques industriels
 Expert en protection incendie AEAI
www.inexis.ch - Tél 078 811 10 77

Habidom SA :

Pour Inexis :

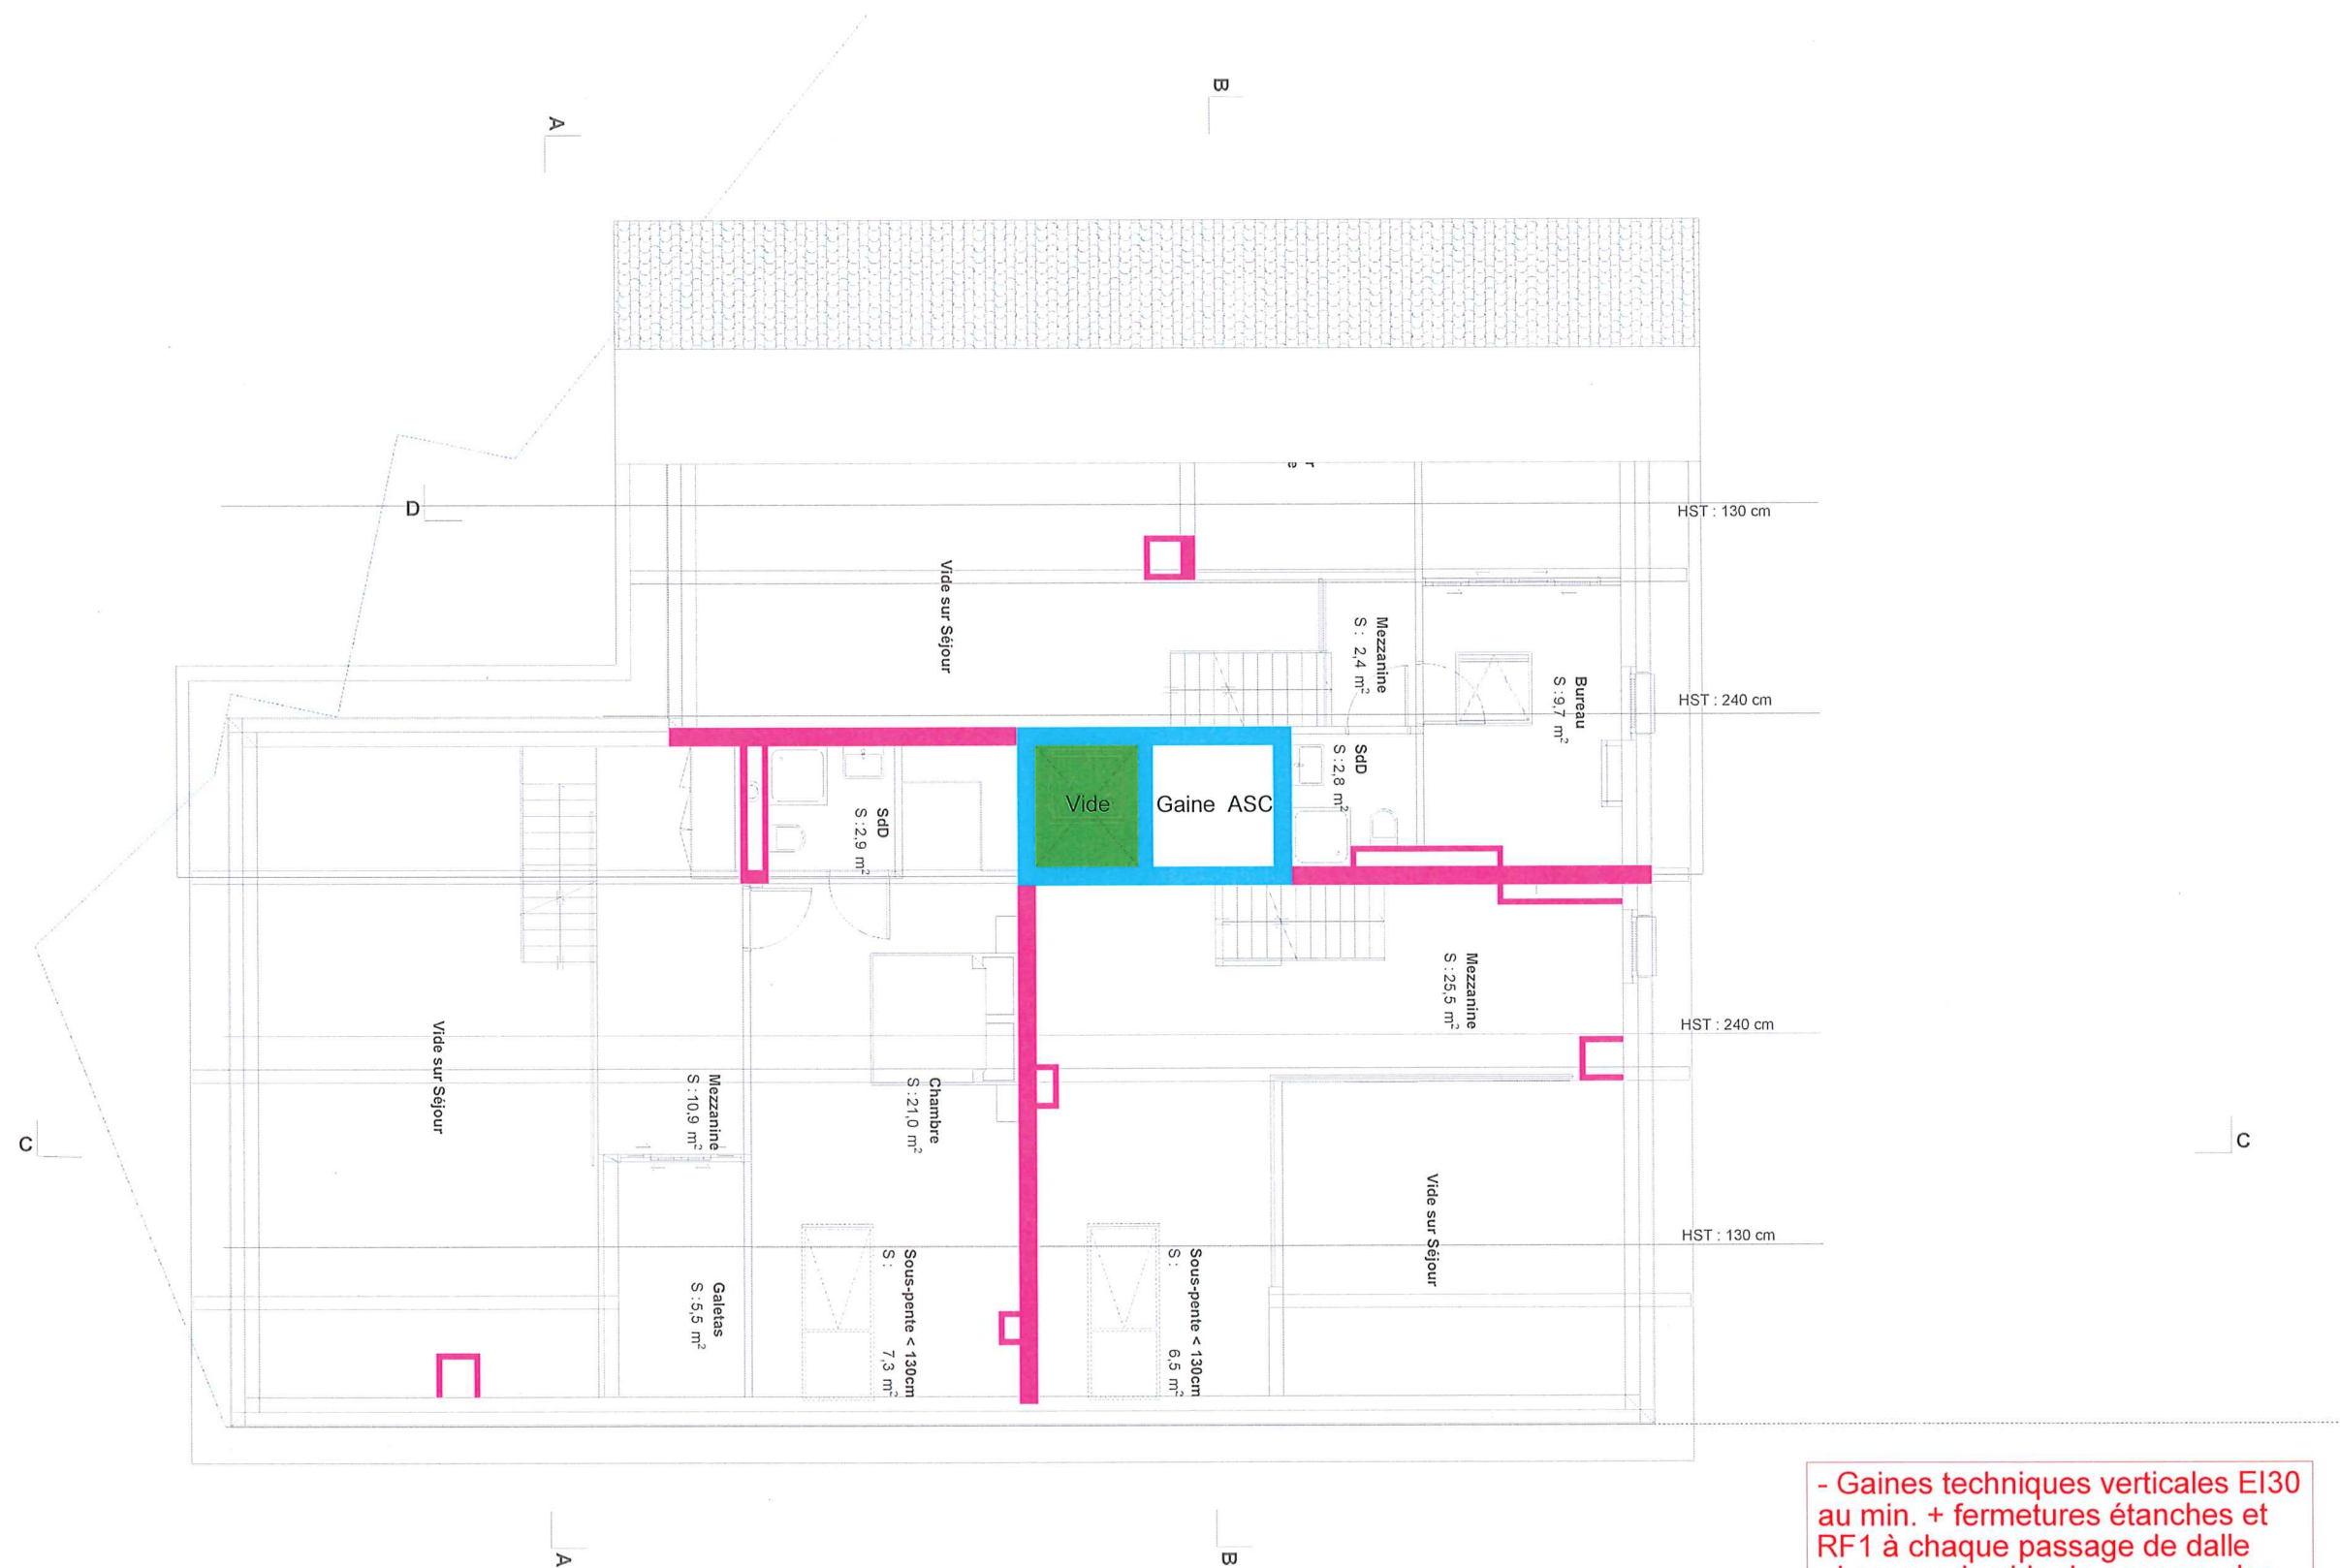

- Gaines techniques verticales EI30 au min. + fermetures étanches et RF1 à chaque passage de dalle
- Largeur du vide de passage des portes = 90 cm au minimum

Habidom SA Route du Lac 25 1026 Denges Combles Plan de protection incendie Date: 11/08/2025 Réf: R0559_00 - Annexe 2 Echelle: → 1.0m	LEGENDE			
		Compartiment EI30		Porte EI30-C (ferme-porte)
		Compartiment EI60		Porte EI30
		Voie évac. verticale REI60-RF1		Issue de secours
		Voie évac. horiz. EI60		Signal de secours phosphorescent
		Matériaux RF1		Eclairage de sécurité
				Sens d'évacuation
				Commande manuelle exutoire
				Exutoire de fumée & chaleur
				Cylindre à clefs (Pompiers)
				Panneaux photovoltaïques (PV)
		Charles Delahaye Inexis Ingénieurs Conseils Ingénieur en risques industriels Expert en protection incendie AEA1 www.inexis.ch - Tél 078 811 10 77		

Habidom SA :
Rali.
Purvis (ed):
Rali.

TOITURE :
- Structure de couverture variante 1: couverture supérieure RF1 incombustible sur toute la toiture (selon DPI 14-15, art. 3.3.2)
PANNEAUX PHOTOVOLTAÏQUES :
- Les accès aux éventuelles cheminées seront respectés ainsi que le fonctionnement des exutoires de fumées le cas échéant (ex : garantir 2 m de distance par rapport à l'exutoire...)



Habidom SA
Route du Lac 25
1026 Denges

Toiture

Plan de protection incendie

Date: 14/04/2025
Réf: R0559_00 - Annexe 2
Echelle: 1:100

LEGENDE			
	Compartiment EI60		Porte EI30-C (ferme-porte)
	Compartiment EI30		Porte EI30
	Voie évac. verticale REI60-RF1		Issue de secours
	Voie évac. horiz. EI60		Signal de secours phosphorescent
	Matériaux RF1		Eclairage de sécurité
			Sens d'évacuation
			Commande manuelle exutoire
			Exutoire de fumée & chaleur
			Cylindre à clefs (Pompiers)
			Panneaux photovoltaïques (PV)

Charles Delahaye **Inexis**
Ingénieurs Conseils


Ingénieur en risques industriels
Expert en protection incendie AEAI
www.inexis.ch - Tél 078 811 10 77

Habidom SA :

Purified by :

TOITURE :
- Structure de couverture variante 1: couverture supérieure RF1 incombustible sur toute la toiture (selon DPI 14-15, art. 3.3.2)

PANNEAUX PHOTOVOLTAÏQUES :
- Les accès aux éventuelles cheminées seront respectés ainsi que le fonctionnement des exutoires de fumées le cas échéant (ex : garantir 2 m de distance par rapport à l'exutoire...)

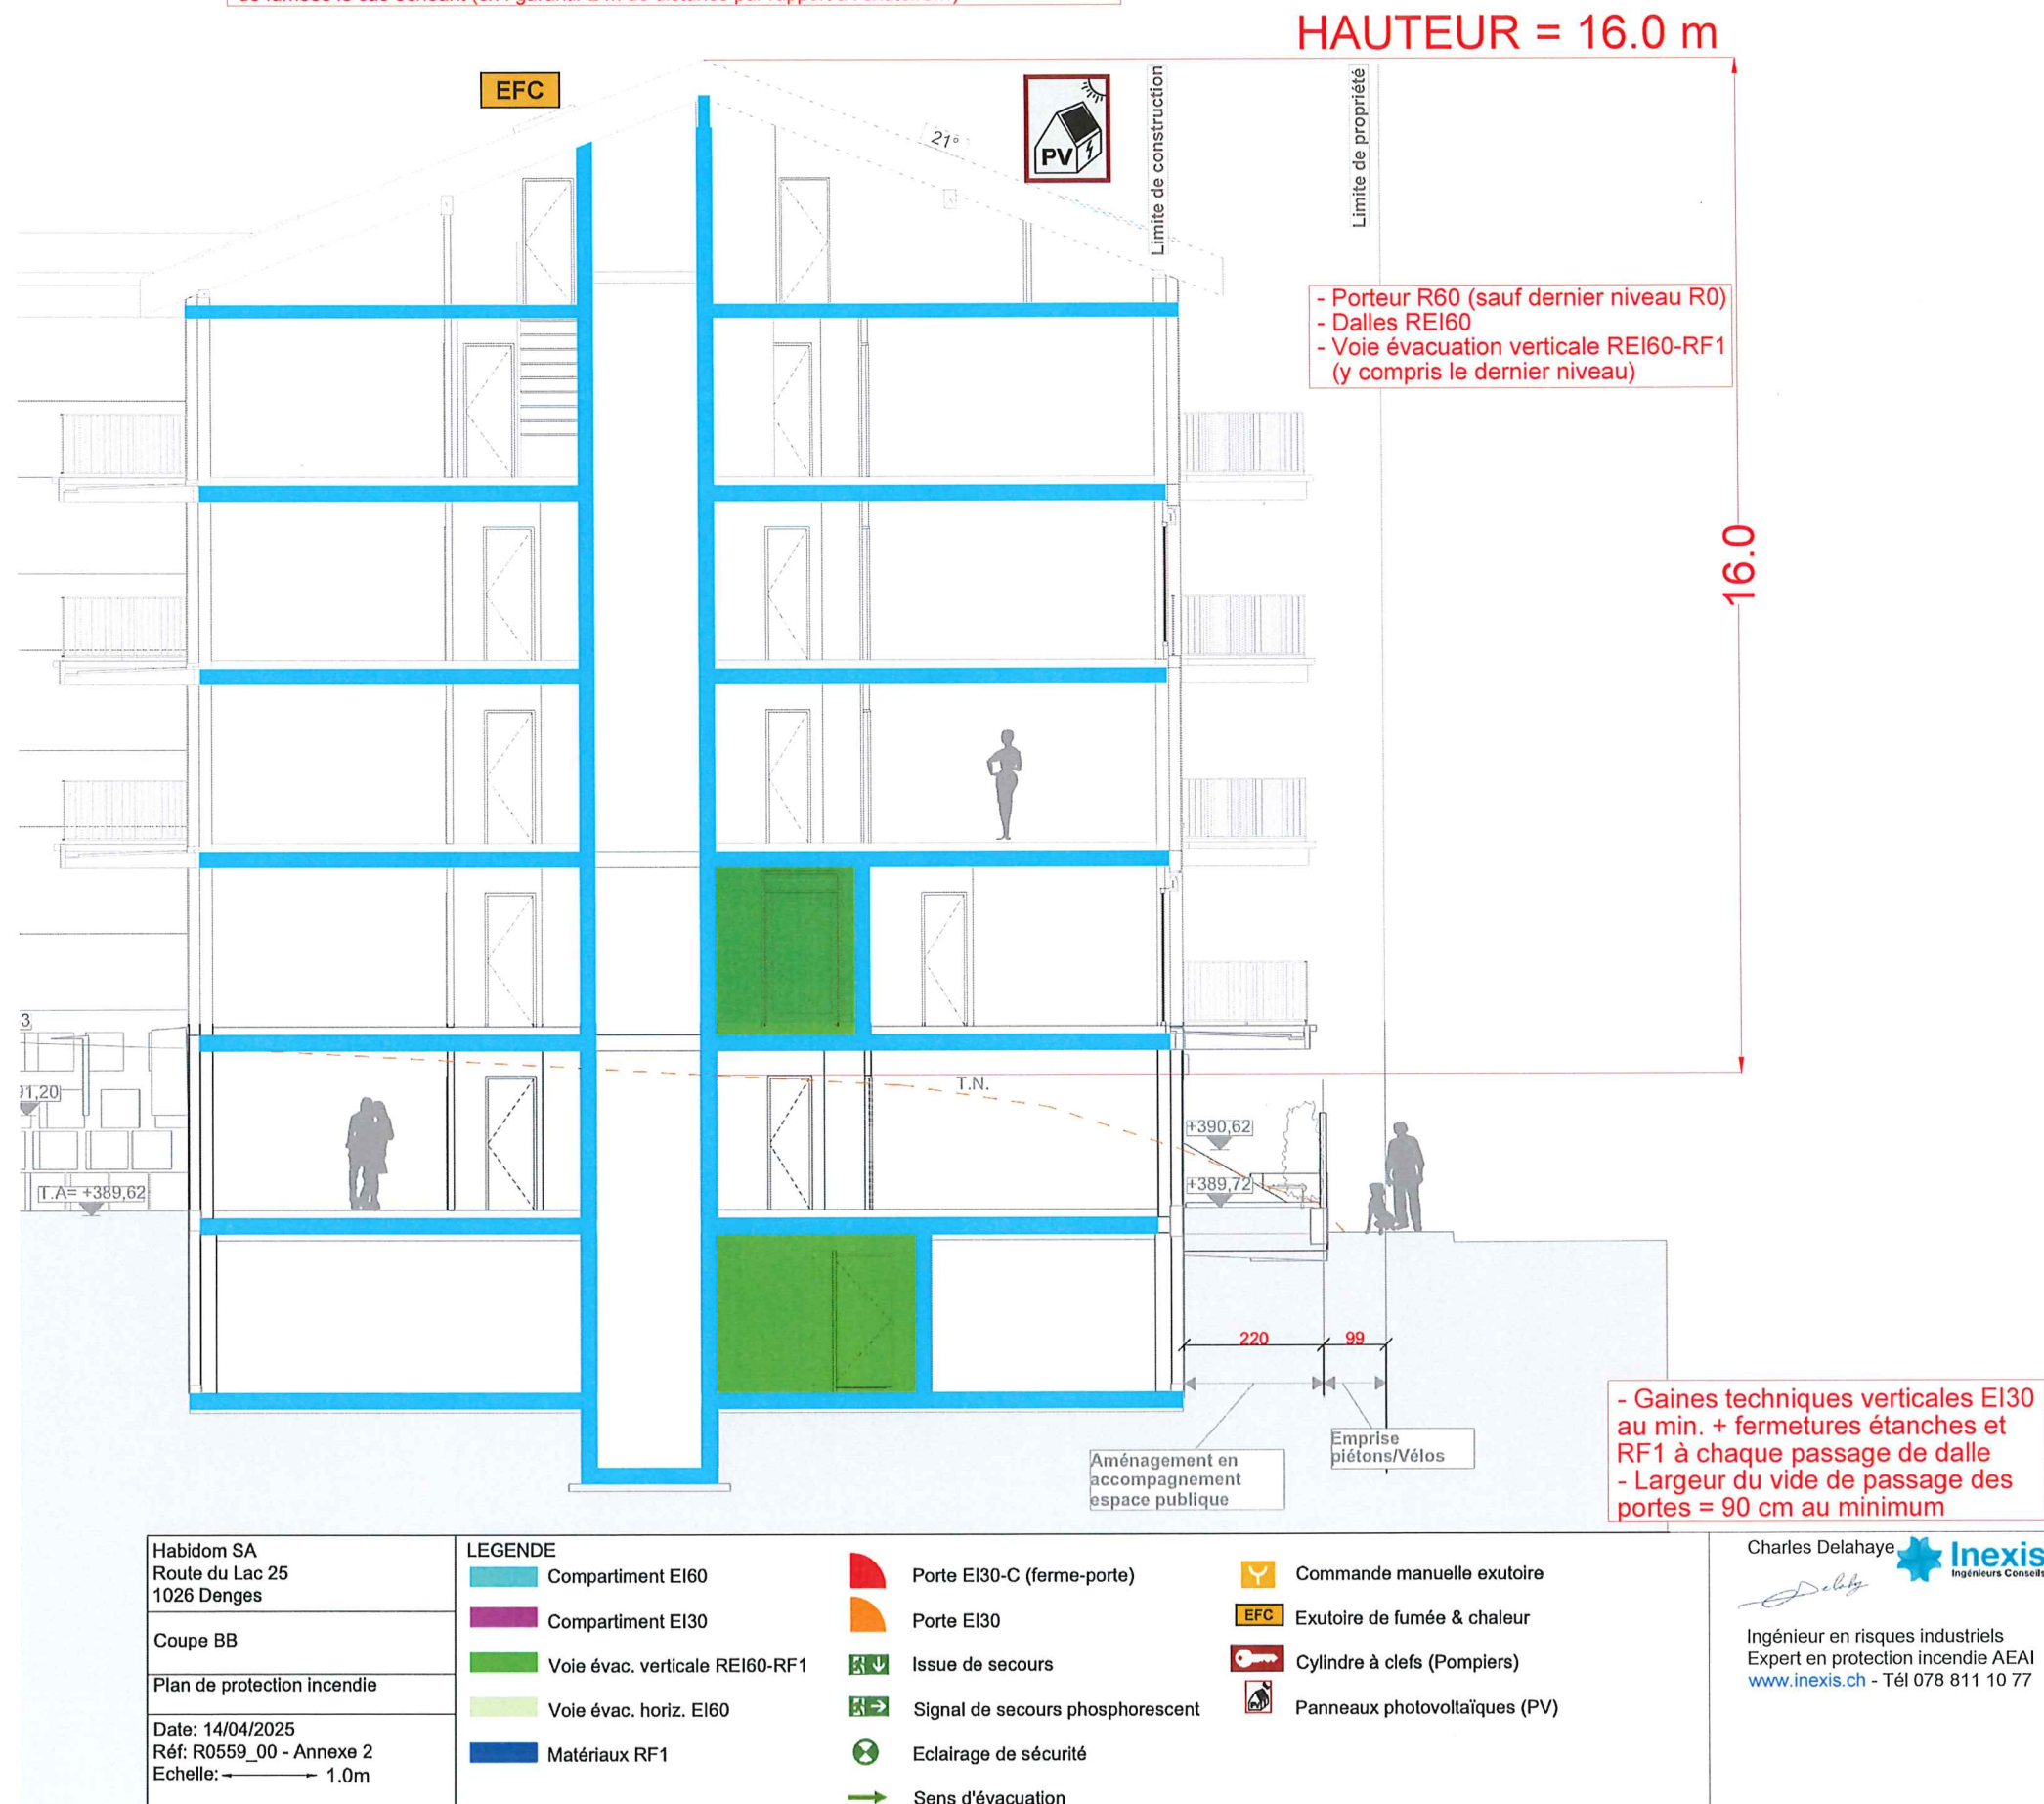

Technikum SA :
Pura Schi :