

COMMUNE DE DENGES

N° CAMAC : 240544

PLAN D' ENQUETE COMPLEMENTAIRE

PROPRIETAIRE : ROSSIER Christian Luc		SURFACES CADASTRALES	
PARCELLE N° 160	PLAN N° 6	Bâtiment agricole n° ECA 107	325 m²
" Place du Tilleul "		Champ, pré, pâturage	862 m²
		Total	1'187 m²

PROMETTANT(S) ACQUEREUR(S) : C & R Group S.A. et Wudaokou Sàrl

OBJET DE L'ENQUETE : REMPLACEMENT DE 2 PORTES-FENETRES EN FACADE AU LIEU DE 2 FENETRES ET MODIFICATION DES RACCORDEMENTS EU/EC SUR LE RESEAU EXISTANT.

COORDONNEES MOYENNES : 2'531'060 / 1'152'750

AFFECTATION : Zone du village selon Plan spécial de la zone du village mis en vigueur le 29 janvier 2008

LIMITE DES CONSTRUCTIONS : Selon plan mis en vigueur le 29 janvier 2008

SURFACE EN ZONE A BATIR : 1'187 m²

SECTEUR DE PROTECTION DES EAUX : üB

DEGRE DE SENSIBILITE AU BRUIT : III

NOTE AU RECENSEMENT ARCHITECTURAL : n° ECA 107 : note 4

MENTION PUBLIQUE : Aucune

SERVITUDE : ID.2010/000617 : (C) Usage cabine de distribution


LA REALISATION DE CE PROJET IMPLIQUE UNE MISE A JOUR DU PLAN RF

LE(S) PROPRIETAIRE(S)

~~LE(S) PROMETTANT(S) ACQUEREUR(S)~~

SCEAU DE L'AUTORITE

Morges, le 21 novembre 2025		DOSSIER N°		15'010.06			
MOSINI et CAVIEZEL SA MC Ingénieurs EPF-SIA Géomètres officiels Morges Montricher Assens Rolle Rue Louis-de-Savoie 72 1110 Morges Tél. 021 8055200 morges@mc-sa.ch				ENTREPRISE AFFILIÉE			
		ORDRE VAUDOIS DES GEOMETRES		INDICE	2a		
				DESSINE	DFS		
				CONTROLE	CG		

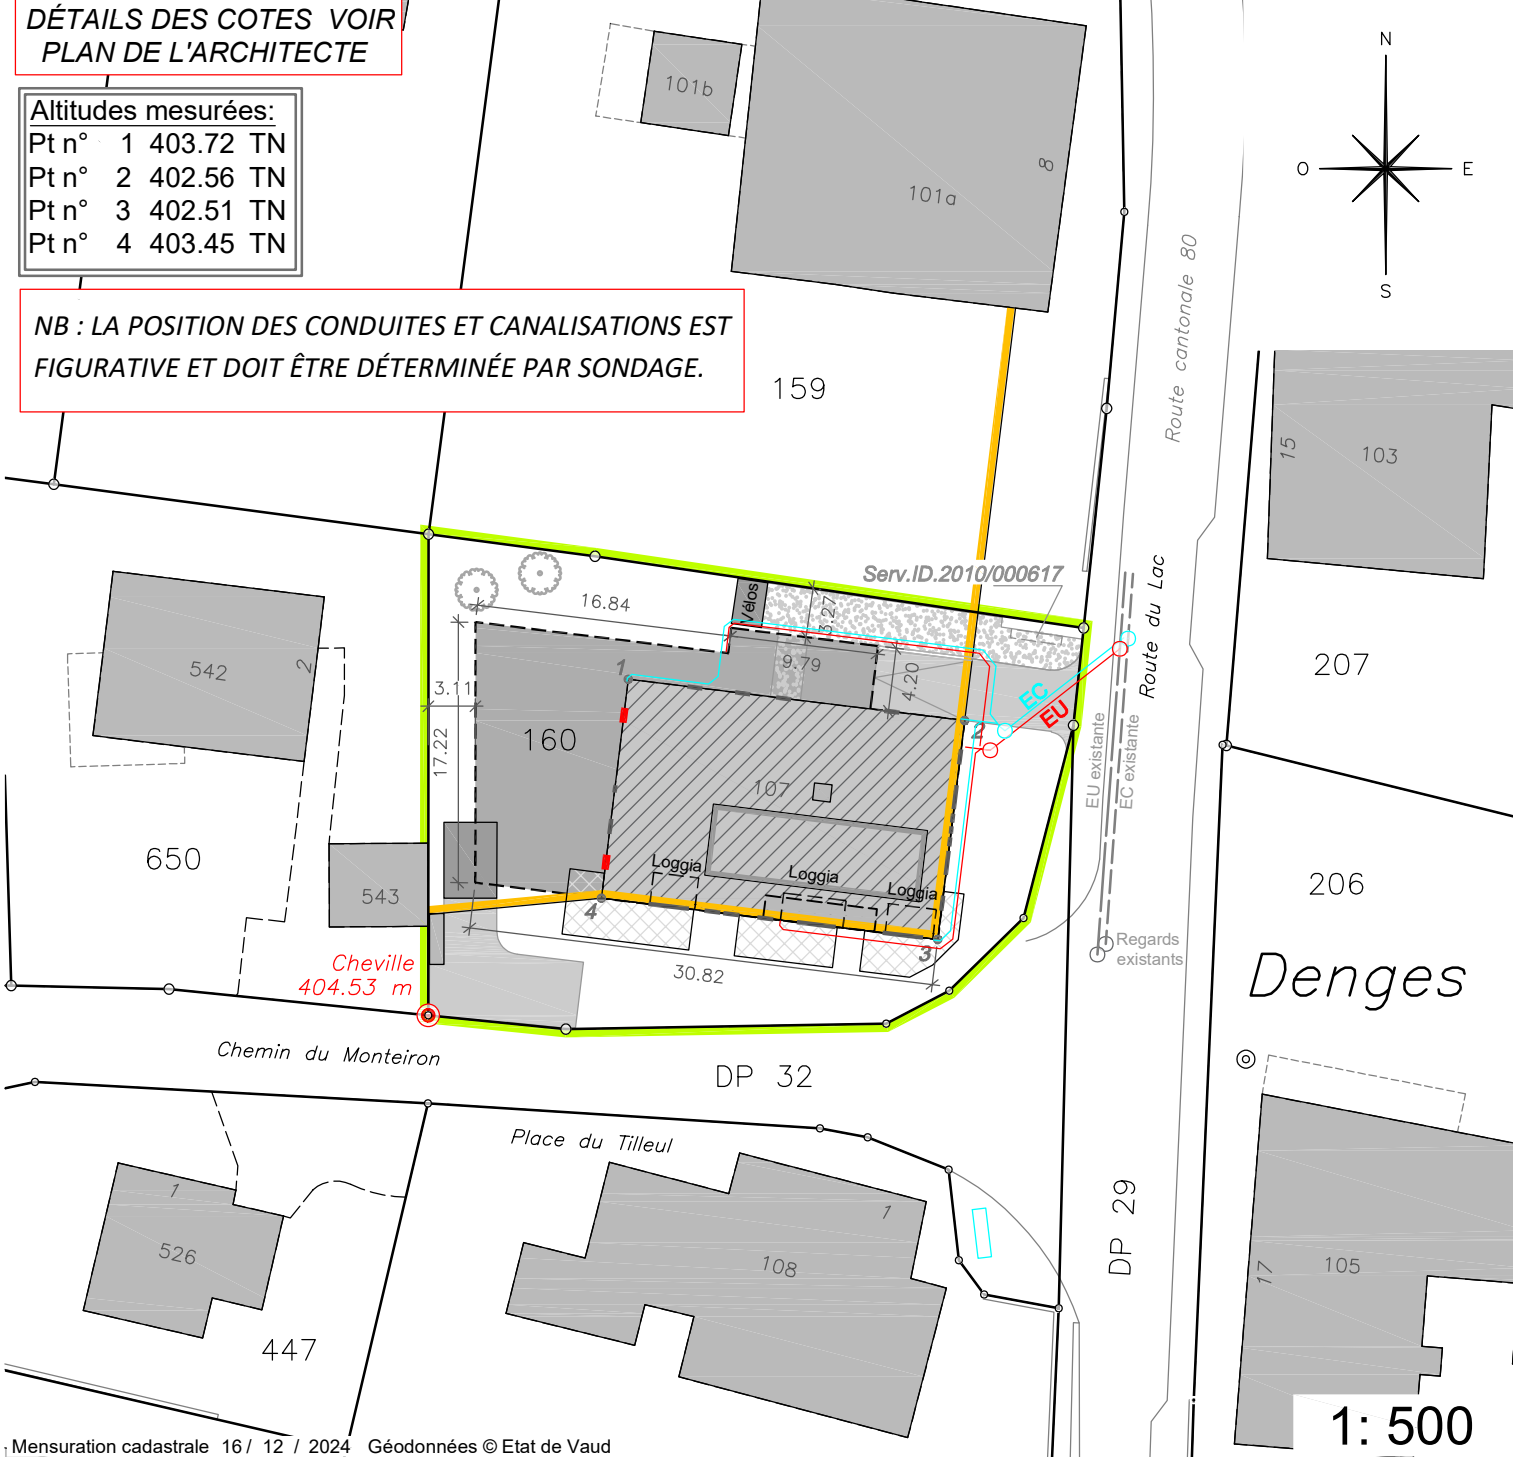

Propriétaires voisins :		Légende :	
Parc. 159 :	CRETEGNY Claude, Beyeler Liliane, Zysset Laurent et Evelyne		Portes-fenêtres
Parc. 172 :	MELCARNE Maria Bruna		
Parc. 650 :	PPE Denges 5632/650-1 et 2		
Légende CAMAC 240544:			
	Transformations		Ouverture en toiture
	Souterrain		Balcon baignoire
	Accès		Ouverture en façade
	Accès piéton		Mur
	Places de parc		Emplacement containers
	Terrasse		Arbre projeté
	Panneaux solaires		