


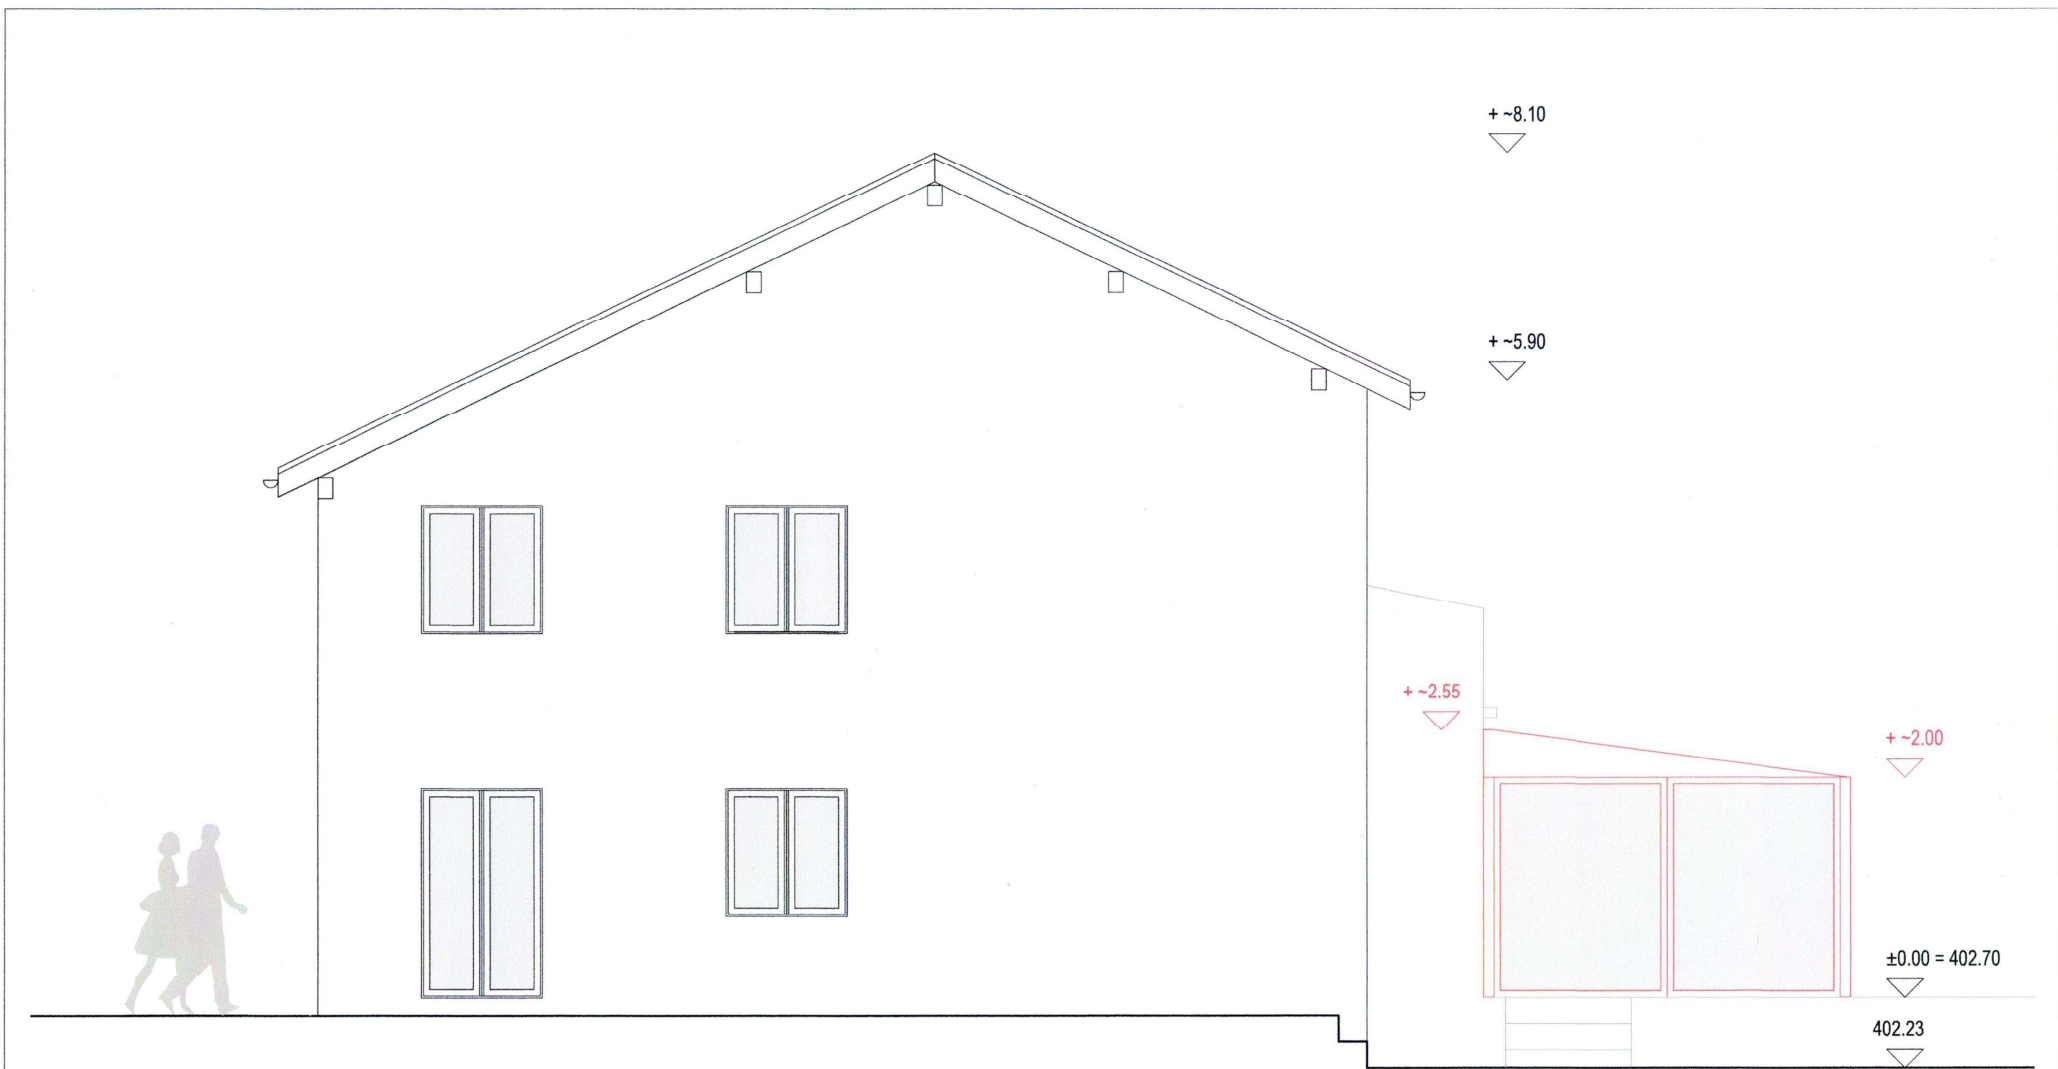

FACADE OUEST

Objet	Signatures		Maitre de l'ouvrage / adresse projet	Architecte	Echelle	1/50
Construction d'un jardin d'hiver non-chauffé et d'une terrasse couverte Régularisation d'un cabanon et d'un bûcher	Le(s) propriétaire(s) :	L'architecte :	Monsieur Dzemil Muminovic Rte de Lonay 9 1026 DENGES / VD	dp architecture Pl. du Marché 2 1040 ECHALLENS T + 41 (0)76 376 31 84 E d.ptttet@whisper.ch	Dess	Dpi
					Date	06.10.2025
					Phase	Projet
					Plan n°	04

L'Entrepreneur est tenu de vérifier sur place, avant toute exécution, les cotes des documents graphiques et signaler au Maître d'Oeuvre toute erreur ou omission qu'il pourrait constater, ou le rendre attentif à tout changement qu'il serait nécessaire d'opérer.