

COMMUNE DE DENGES

PLAN 8

Coordonnées moyennes: 2'531'010 / 1'153'515

Propriétaires: MUMINOVIC Dzemil, Sanela et Alen

DESIGNATION CADASTRALE

Parcelle n° 30 - " Au Grand Pra ", " Route de Lonay 9 "

Habitation n° 194 118 m²Place-jardin 847 m²965 m²

SERVITUDE

187'689 Canalisations d'égouts

Propriétaires voisins sis sur la Commune de Denges :

Parcelle 29 DENGES LA COMMUNE

Parcelle 649 CONFÉDÉRATION SUISSE OFFICE FÉDÉRAL DES ROUTES OFROU

Propriétaires voisins sis sur la Commune d'Echandens :

Parcelle 475 ROSSIER Paul Michel

Parcelle 1367 CONFÉDÉRATION SUISSE OFFICE FÉDÉRAL DES ROUTES OFROU

Zone d'activités

Secteur Au de protection des eaux / Degré III de sensibilité au bruit

Pas de note au recensement architectural

--- Limite des constructions selon l'article 80 du RPGA

--- Alignement des routes nationales du 27 novembre 2021

La réalisation du projet implique une mise à jour du plan du Registre Foncier

OBJET DE LA DEMANDE

Construction d'un jardin d'hiver non-chauffé et d'une terrasse couverte

Régularisation d'un cabanon et d'un bûcher

Demande d'application de l'article 138 du RPGA pour le cabanon et le bûcher

Dérogation


A l'alignement des routes nationales pour le bûcher

Détails : voir plans de l'architecte

PLAN DRESSE POUR DEMANDE D'AUTORISATION DE CONSTRUIRE


Sébastien Hämmerli / Inés Sancho Dupraz

Ingénieurs géomètres brevetés

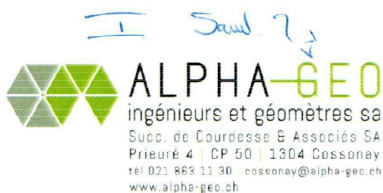

Les propriétaires:

Cossonay, le 13 octobre 2025

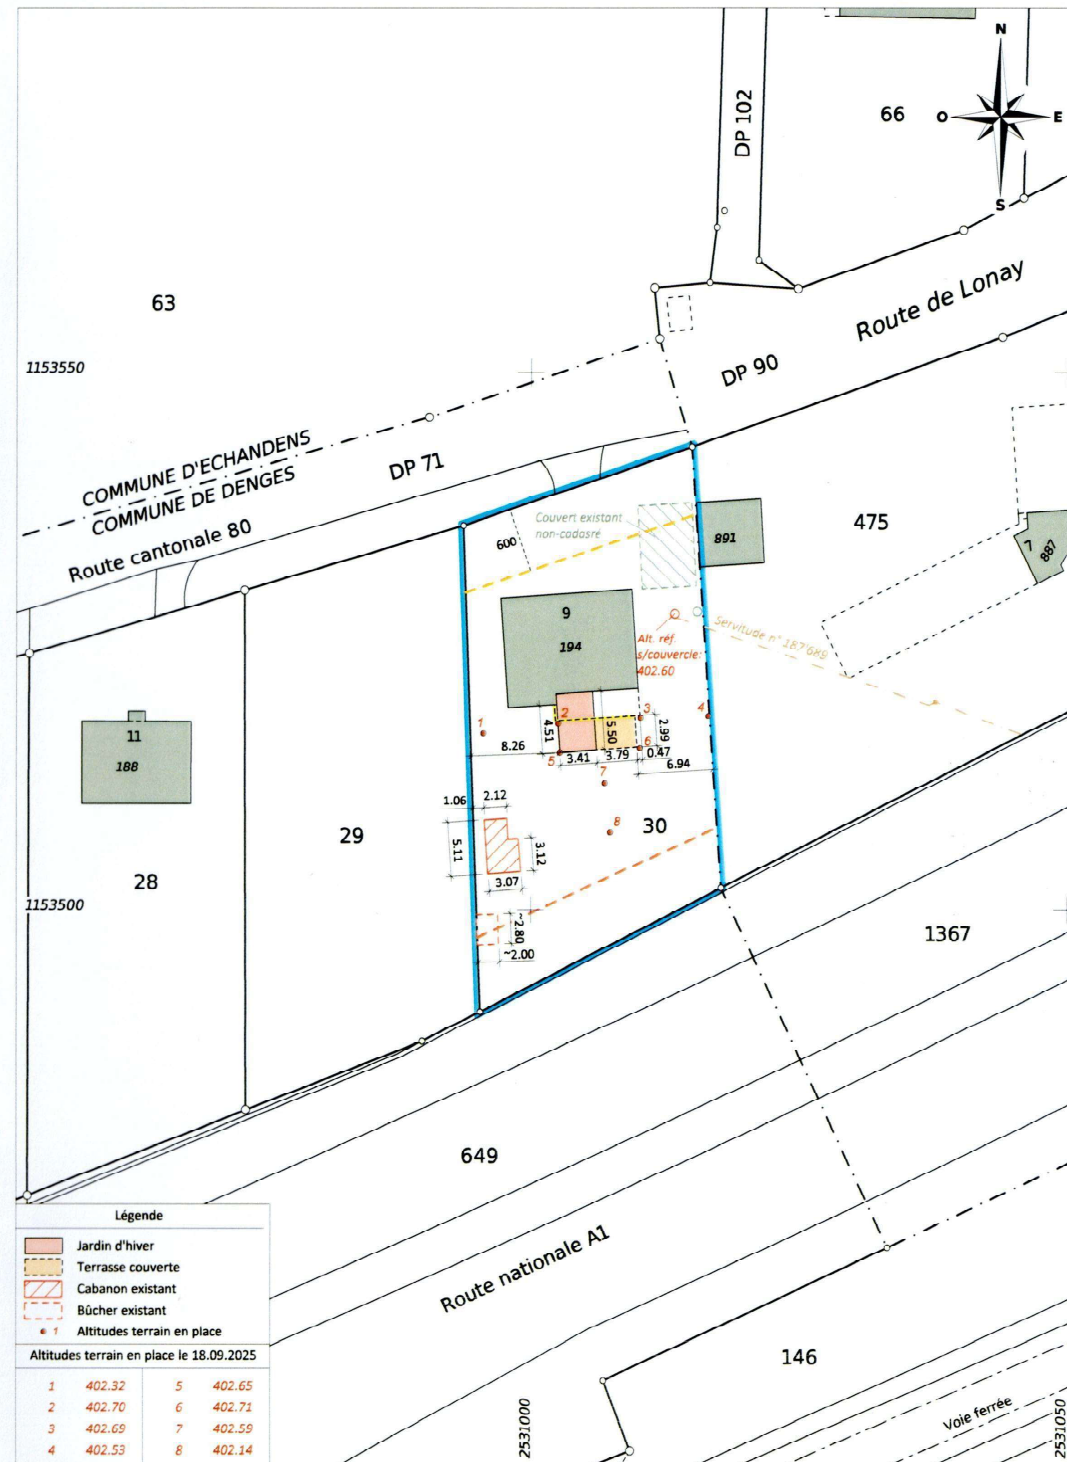

ALPHA-GEO - Ingénieurs et Géomètres SA

DT n° 5632-019 - Cossonay, le 13 octobre 2025

1:500

Mensuration numérique

Source : Géodonnées Etat de Vaud du 17/09/2025