

M. MACKIEWICZ NICOLAS ET MME VIEL SEVERINE
RENOVATION D'UNE VILLA FAMILIALE, CREATION DE DEUX PLACES DE PARC

1026 DENGES
PARCELLE 187

3B

3B Architecture SA
Rte du Chasseral 8
1470 Estavayer-le-Lac
026 | 663 97 00
info@3b-architecture.ch

PLAN

FACADES NORD ET EST

ECHELLE

1:100

DESSINE LE

02.09.2025 | C.R.

MODIFIE LE

.

N° PLAN



8

FORMAT

A3

ARCHITECTE
MME SONIA MARTIN

MAITRE DE L'OUVRAGE
M. MACKIEWICZ NICOLAS ET MME VIEL SEVERINE

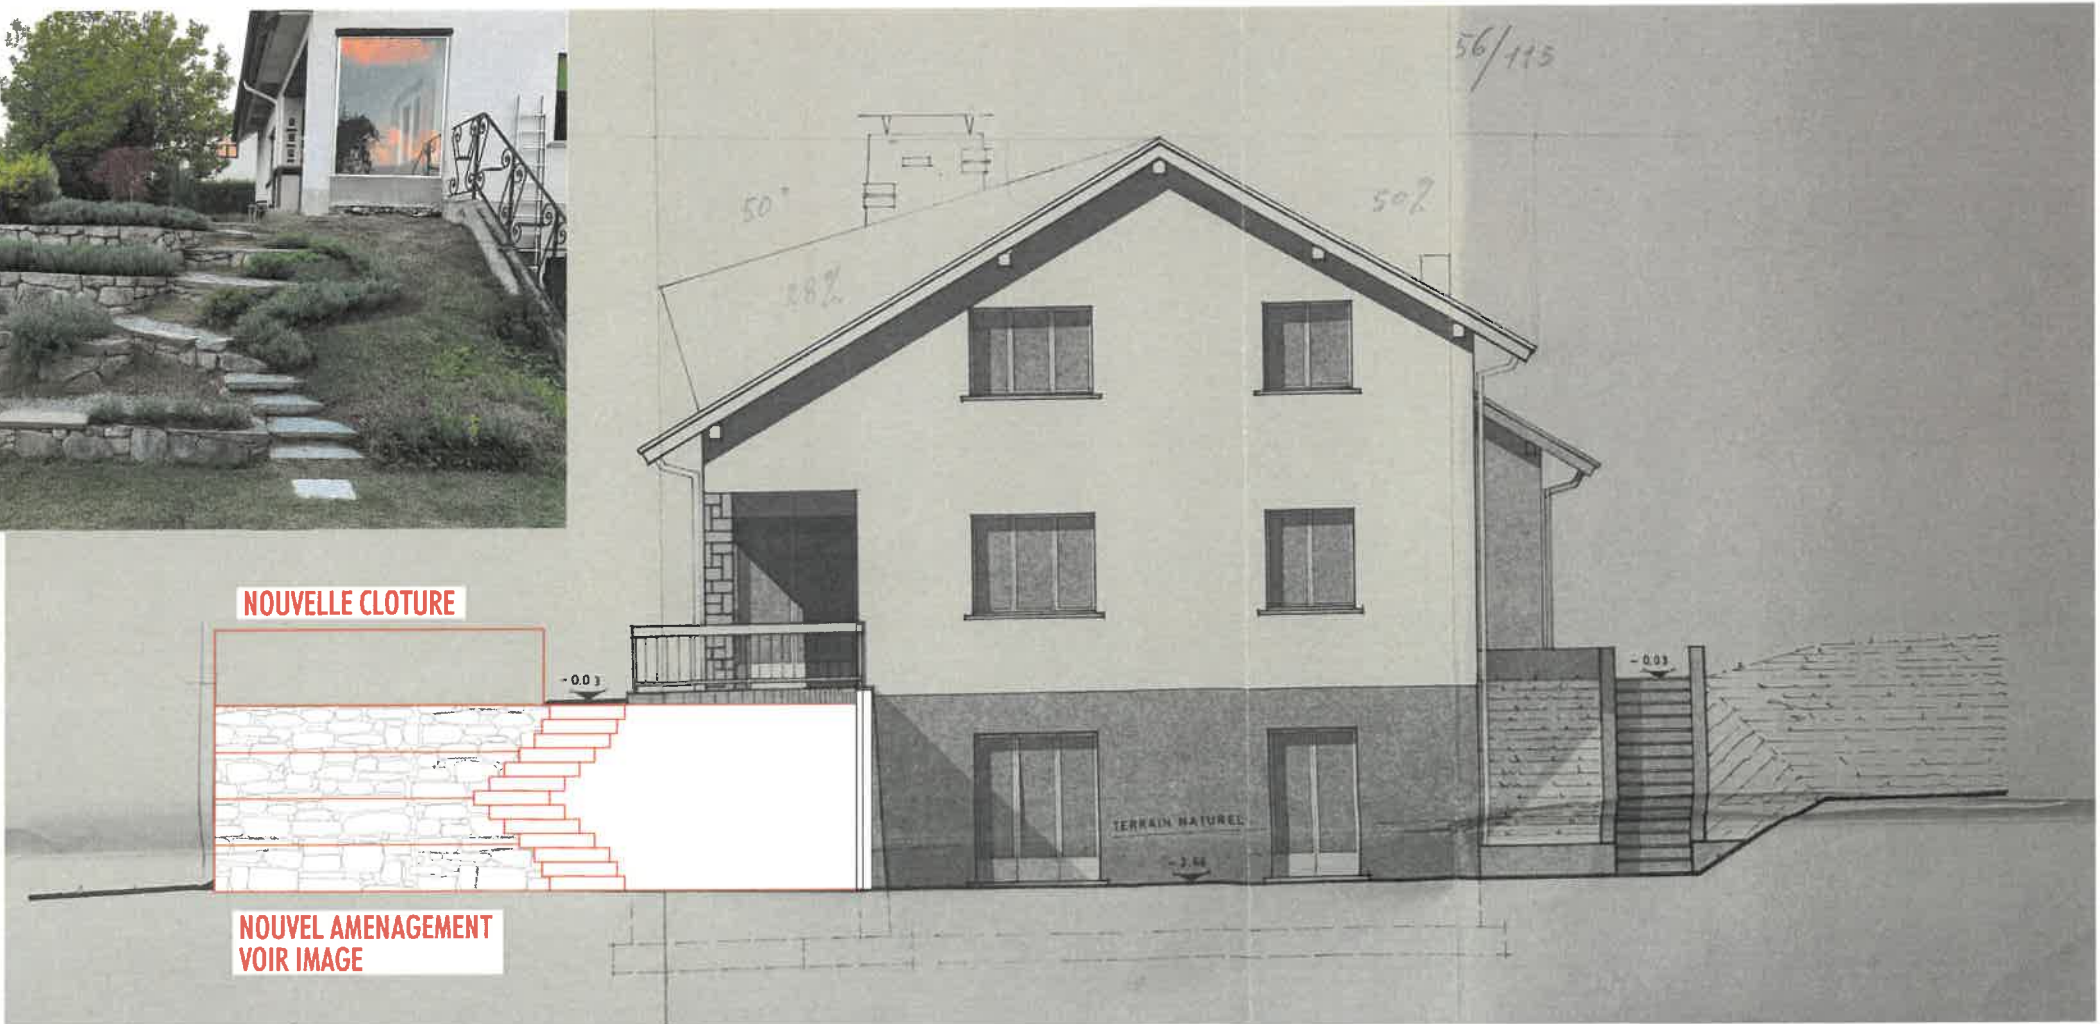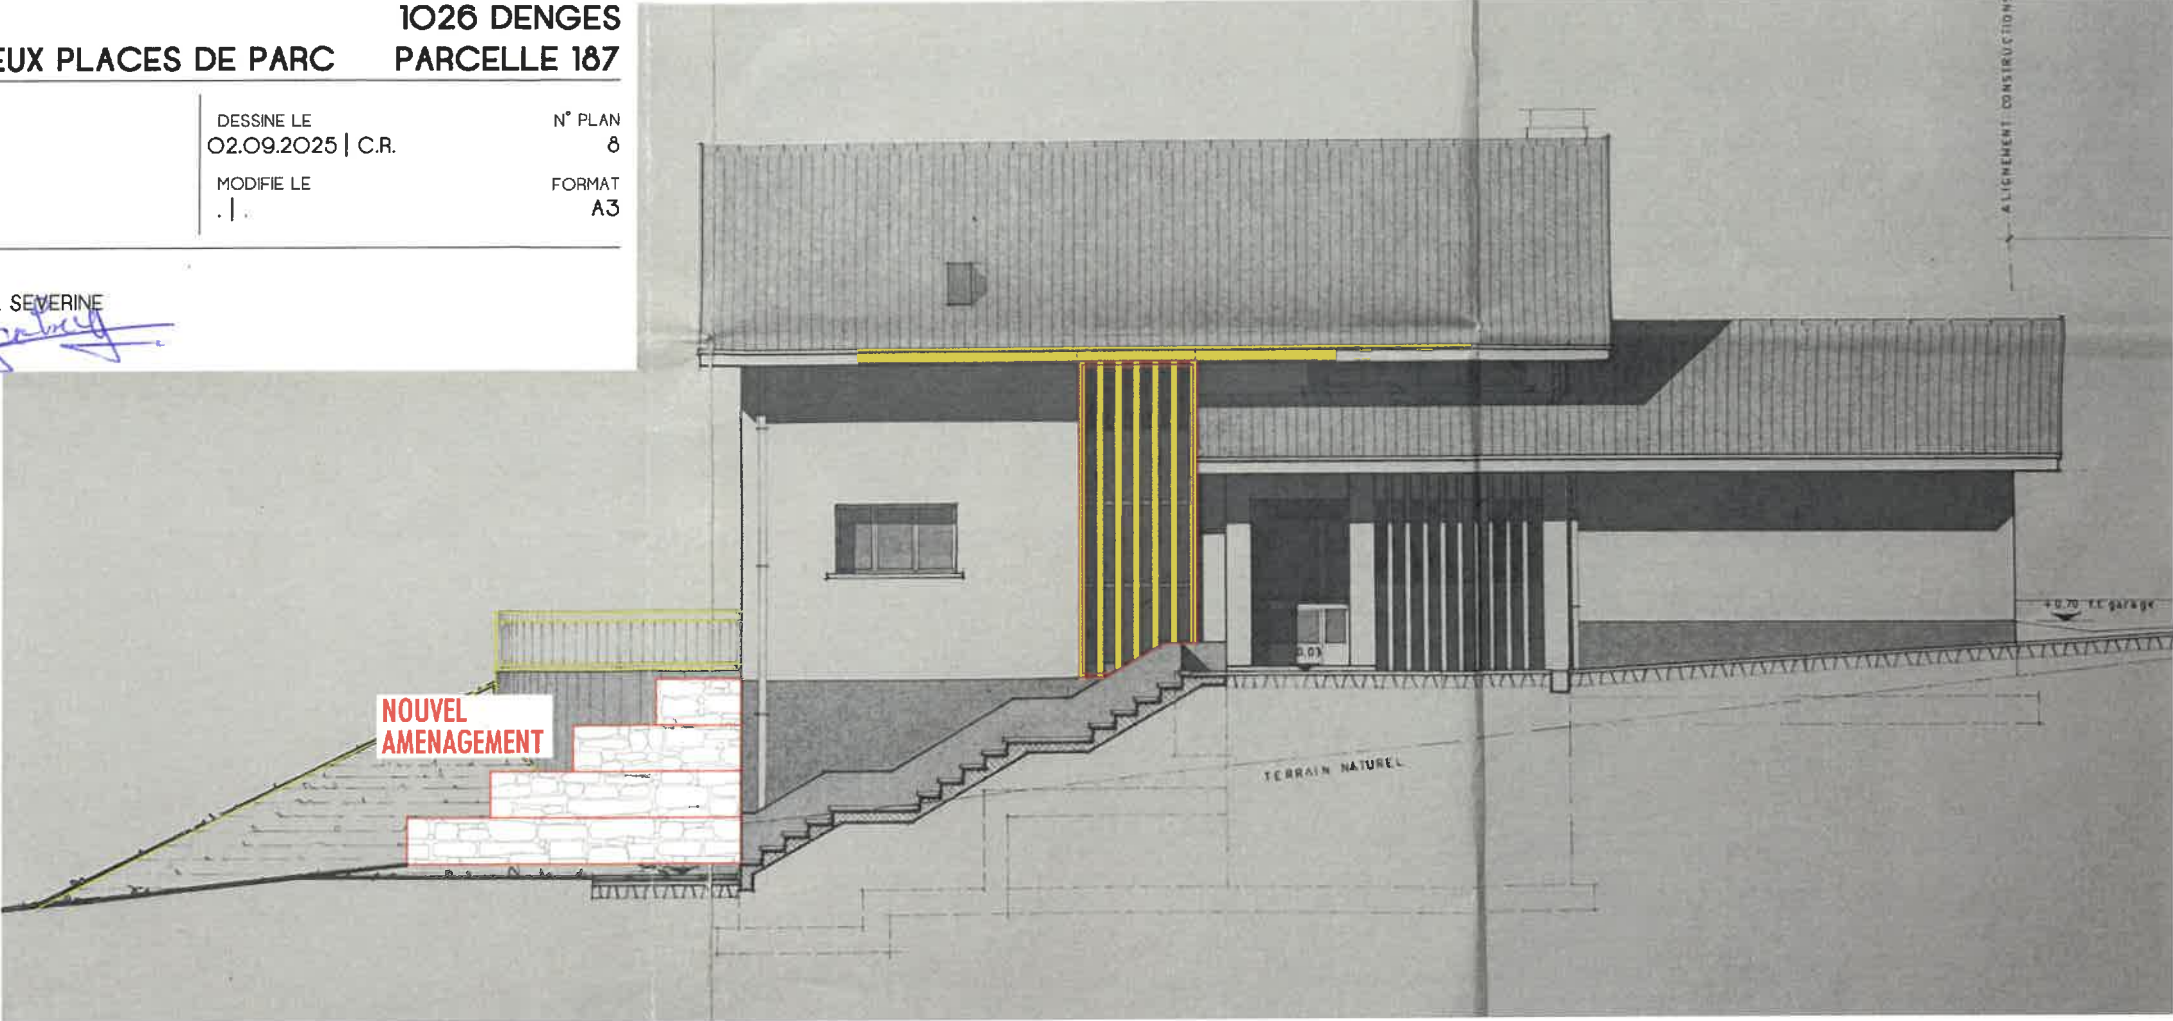

- LEGENDE
- EXISTANT
 - A DEMOLIR
 - NOUVEAU