

M. MACKIEWICZ NICOLAS ET MME VIEL SEVERINE
RENOVATION D'UNE VILLA FAMILIALE, CREATION DE DEUX PLACES DE PARC

1026 DENGES
PARCELLE 187

3B

3B Architecture SA
Rte du Chasseral 8
1470 Estavayer-le-Lac
026 | 663 97 00
info@3b-architecture.ch

PLAN
IMPLANTATION

ECHELLE
1:200

ORIENTATION

DESSINE LE
02.09.2025 | C.R.


MODIFIE LE
. | .

N° PLAN
1

FORMAT
A3

ARCHITECTE
MME SONIA MARTIN

MAITRE DE L'OUVRAGE
M. MACKIEWICZ NICOLAS ET MME VIEL SEVERINE

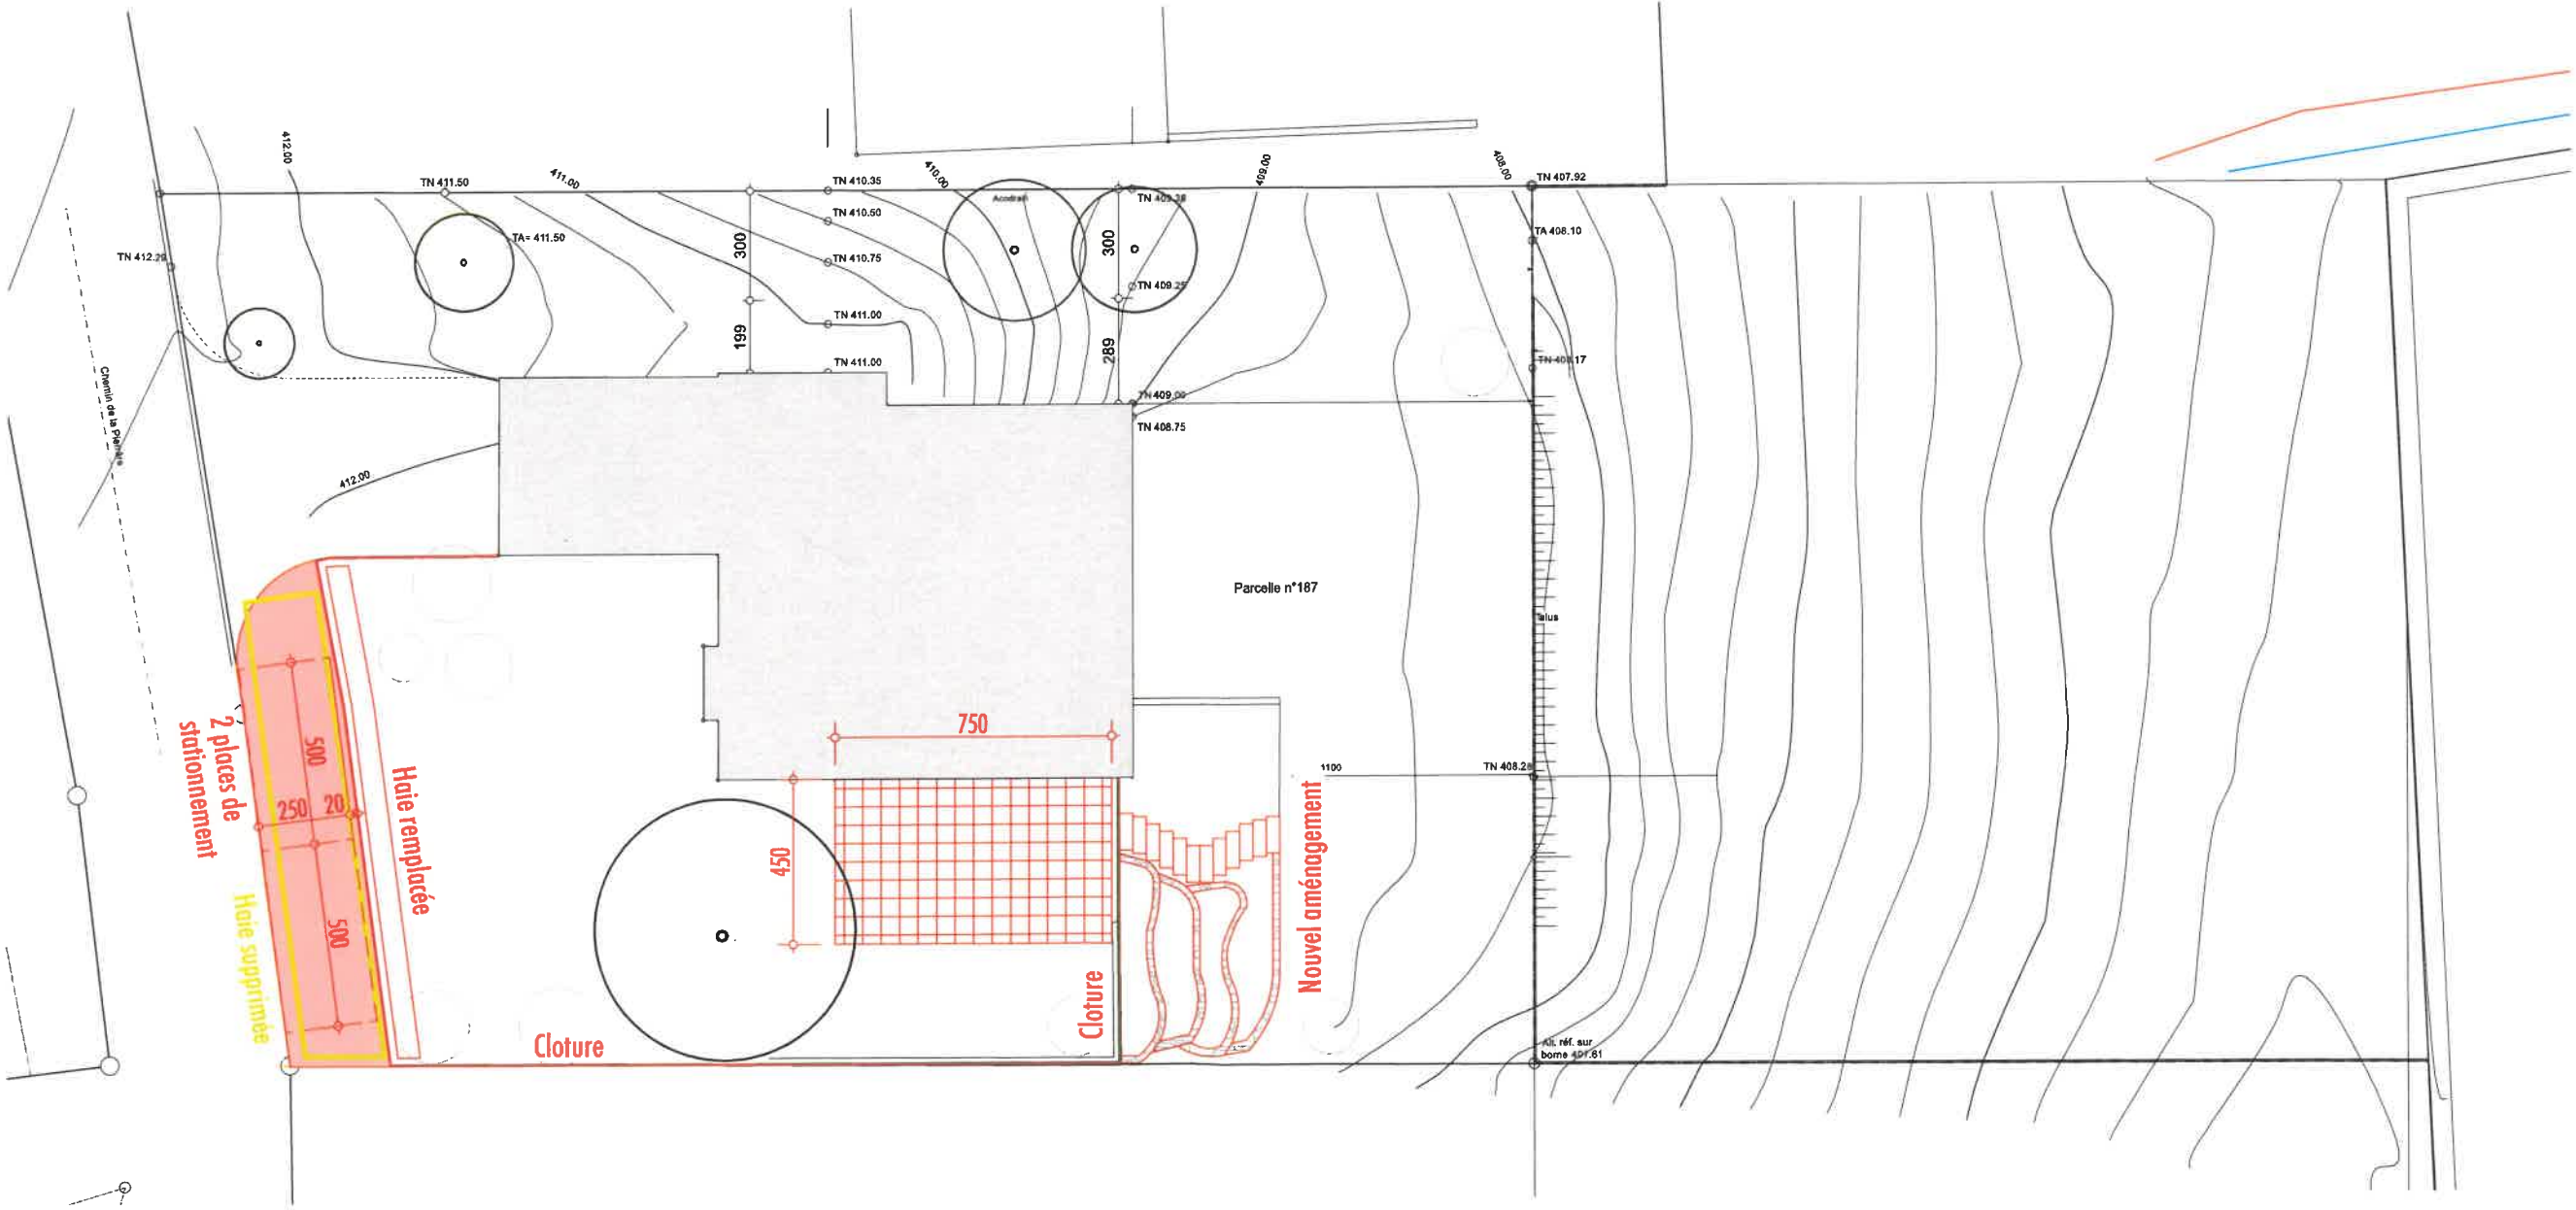

- LEGENDE :
- EXISTANT
 - A DEMOLIR
 - NOUVEAU