

PLAN POUR ENQUETE

COMMUNE DE DENGES

Propriété de Mme et M. Séverine Claudette Jacqueline VIEL
et Nicolas Marie Vincent MACKIEWICZ
Parcelle n°187

Zone légalisée: Zone d'habitation individuelle
Secteur(s) de protection des eaux: üB
Coordonnées moyennes: 2'530'990/1'152'610
Mentions: n°2023/13838/0 (ID.010-2024/001024) et
n°2023/13839/0 (ID.010- 2024/001025)


Degré de sensibilité au bruit: II

Note(s) au recensement architectural:-

PROJET: Rénovation d'une villa familiale, ajout de deux places de stationnement et d'une nouvelle terrasse.

Remarques: - dérogation art. 37 de la LRou (places de parc)

Les propriétaires:

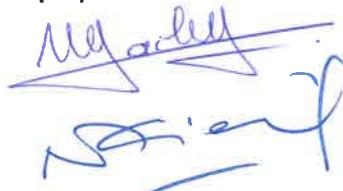

L'architecte:



Mis à l'enquête au greffe municipal du _____ au _____

L'attestent au nom de la Municipalité

Le Syndic:

La Secrétaire:


1:500

Dossier n° M250115/MM
N°CAMAC : XXXXXX

Mensuration numérique
Géodonnées © Etat de Vaud



Moudon, le 11 septembre 2025
Le géomètre breveté:
Joachim Nicod
NPPR INGÉNIEURS ET
GÉOMÈTRES SA
NICOD - PERRIN - PARISOD - REY
Ch. Château 56/57 / CP 63 1510 Moudon
Tél. 021 905 548 moudon@nopr.ch

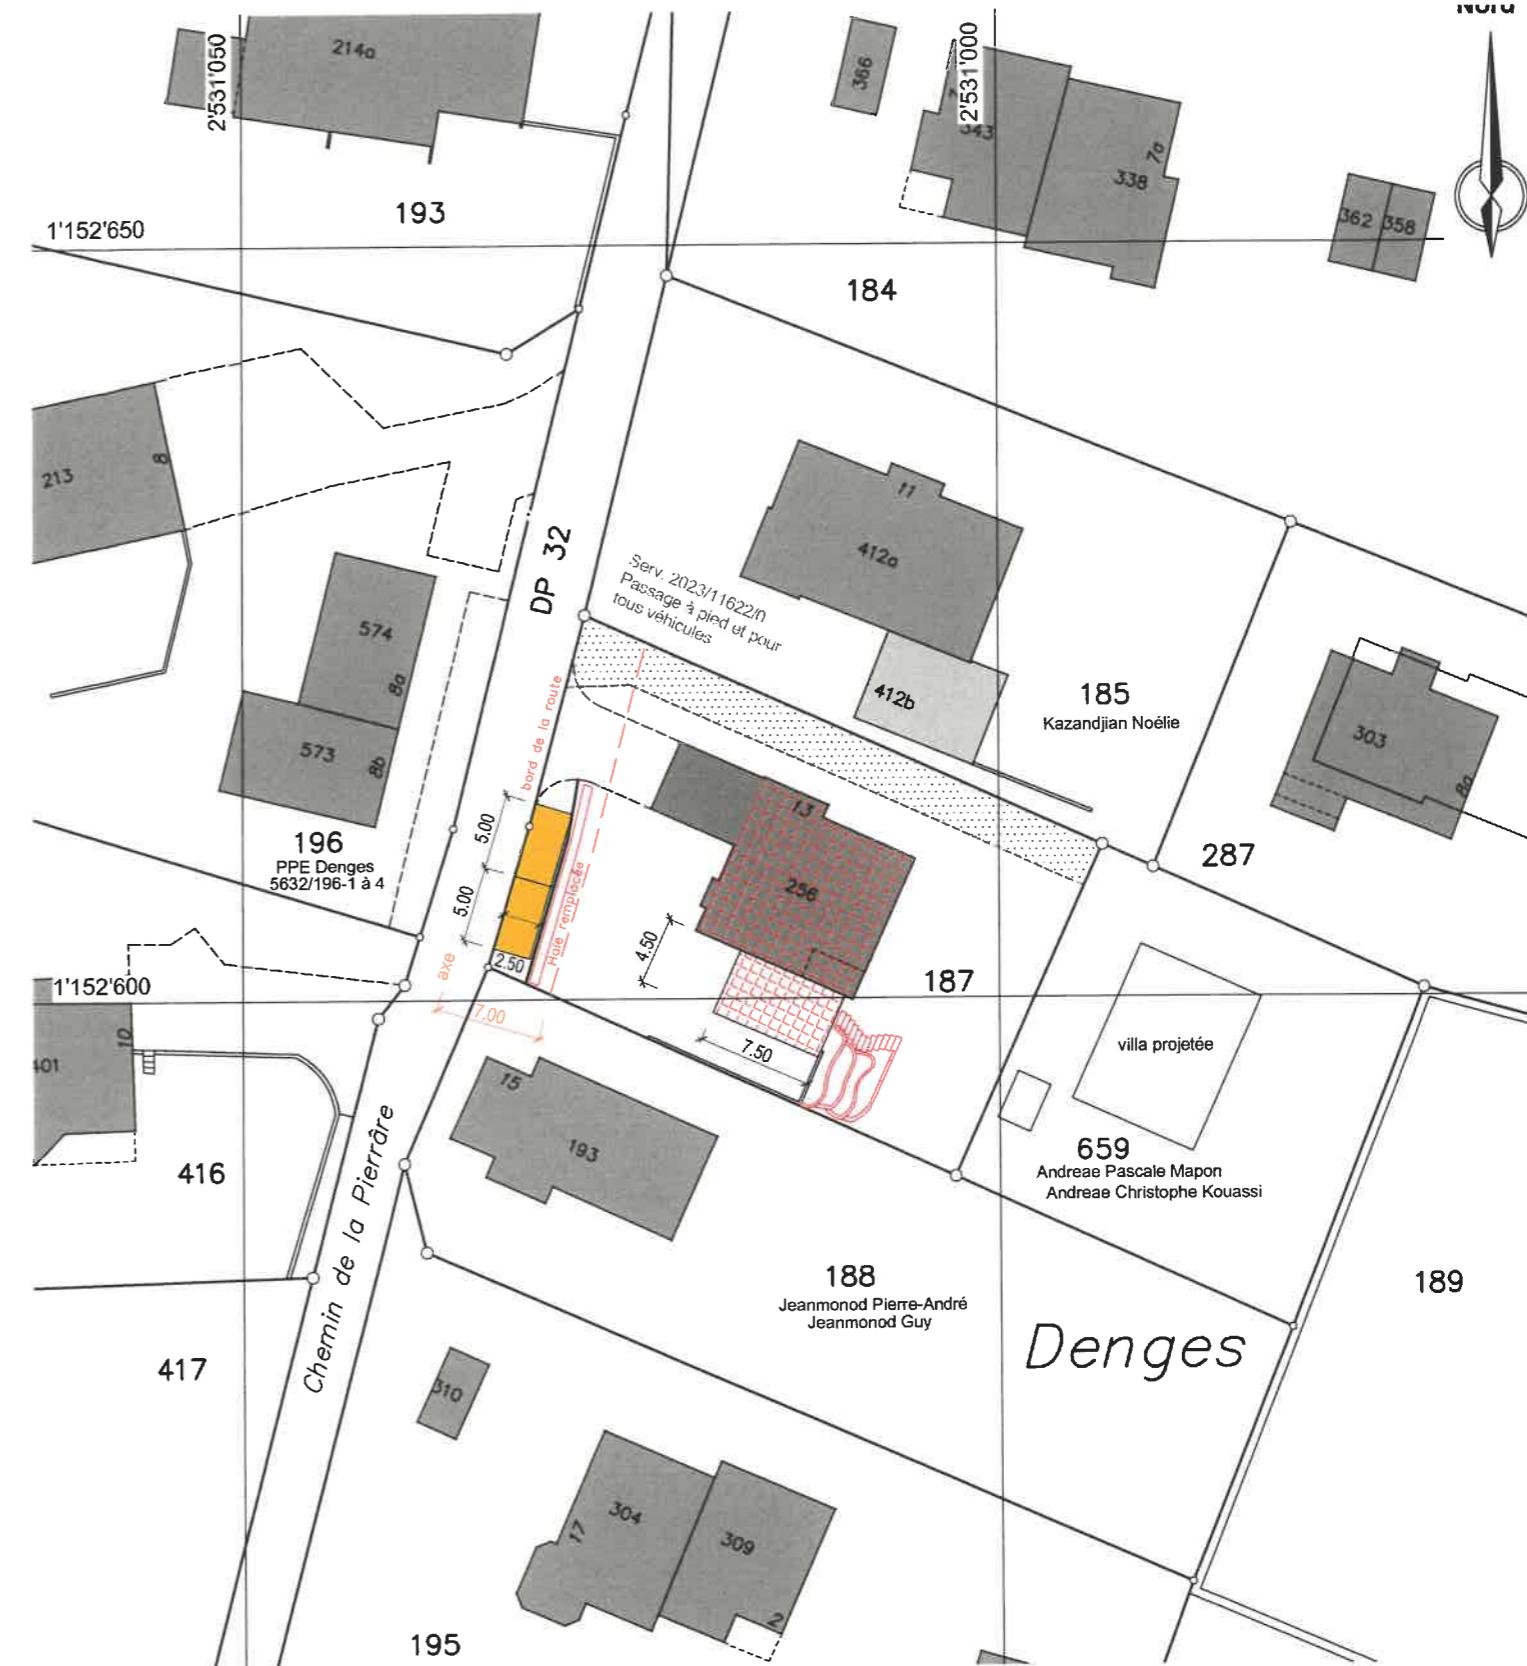

Servitude(s) existante(s) / *concernées par le projet

n°2023/11622/0 Canalisation(s) quelconques (ID.010-2023/005206)
n°2023/11622/0 Passage à pied et pour tous véhicules (ID.010-2023/005207)

Légende

-  Rénovations intérieures
-  Terrasse
-  place de parc
-  Aménagements extérieurs
-  l. const. selon art.36

Remarque: la réalisation du projet implique une mise à jour du plan du Registre Foncier