

M. MACKIEWICZ NICOLAS ET MME VIEL SEVERINE
RENOVATION D'UNE VILLA FAMILIALE, CREATION DE DEUX PLACES DE PARC

1026 DENGES
PARCELLE 187

3B

3B Architecture SA
Rte du Chasseral 8
1470 Estavayer-le-Lac
026 | 663 97 00
info@3b-architecture.ch

PLAN

COUPES A-A ET B-B

ECHELLE

1:100

DESSINE LE

02.09.2025 | C.R.

MODIFIE LE

N° PLAN

6

FORMAT

A3

ARCHITECTE



MME SONIA MARTIN



MAITRE DE L'OUVRAGE

M. MACKIEWICZ NICOLAS ET MME VIEL SEVERINE



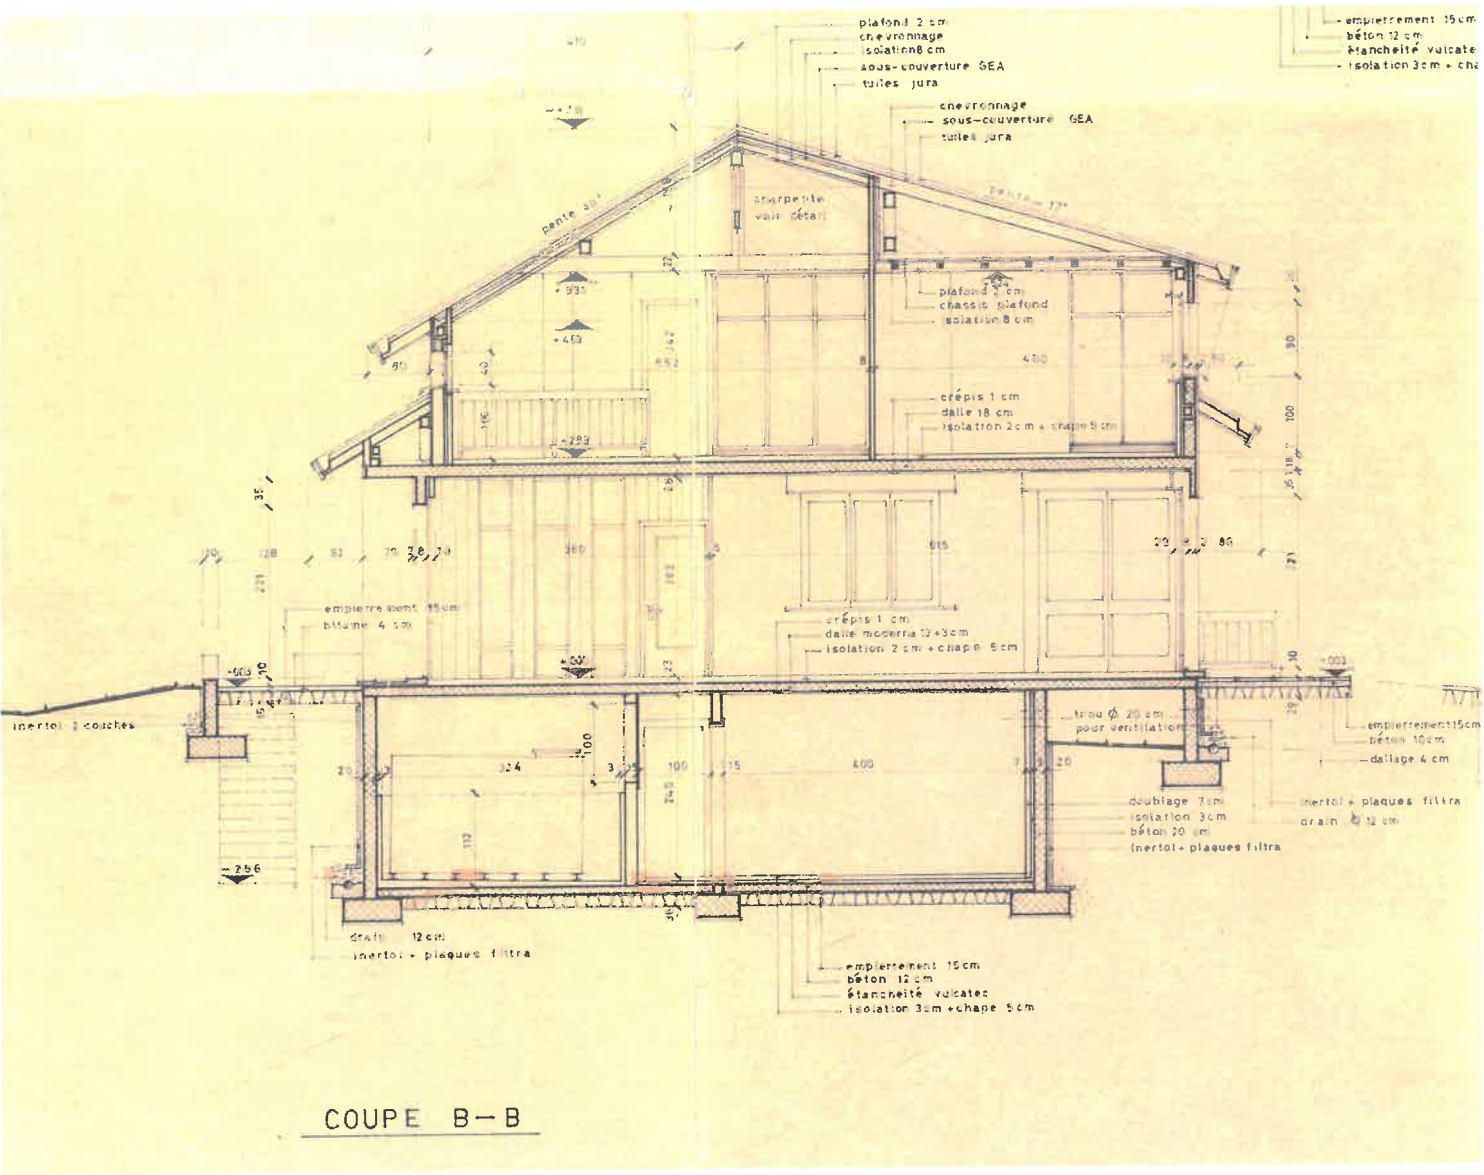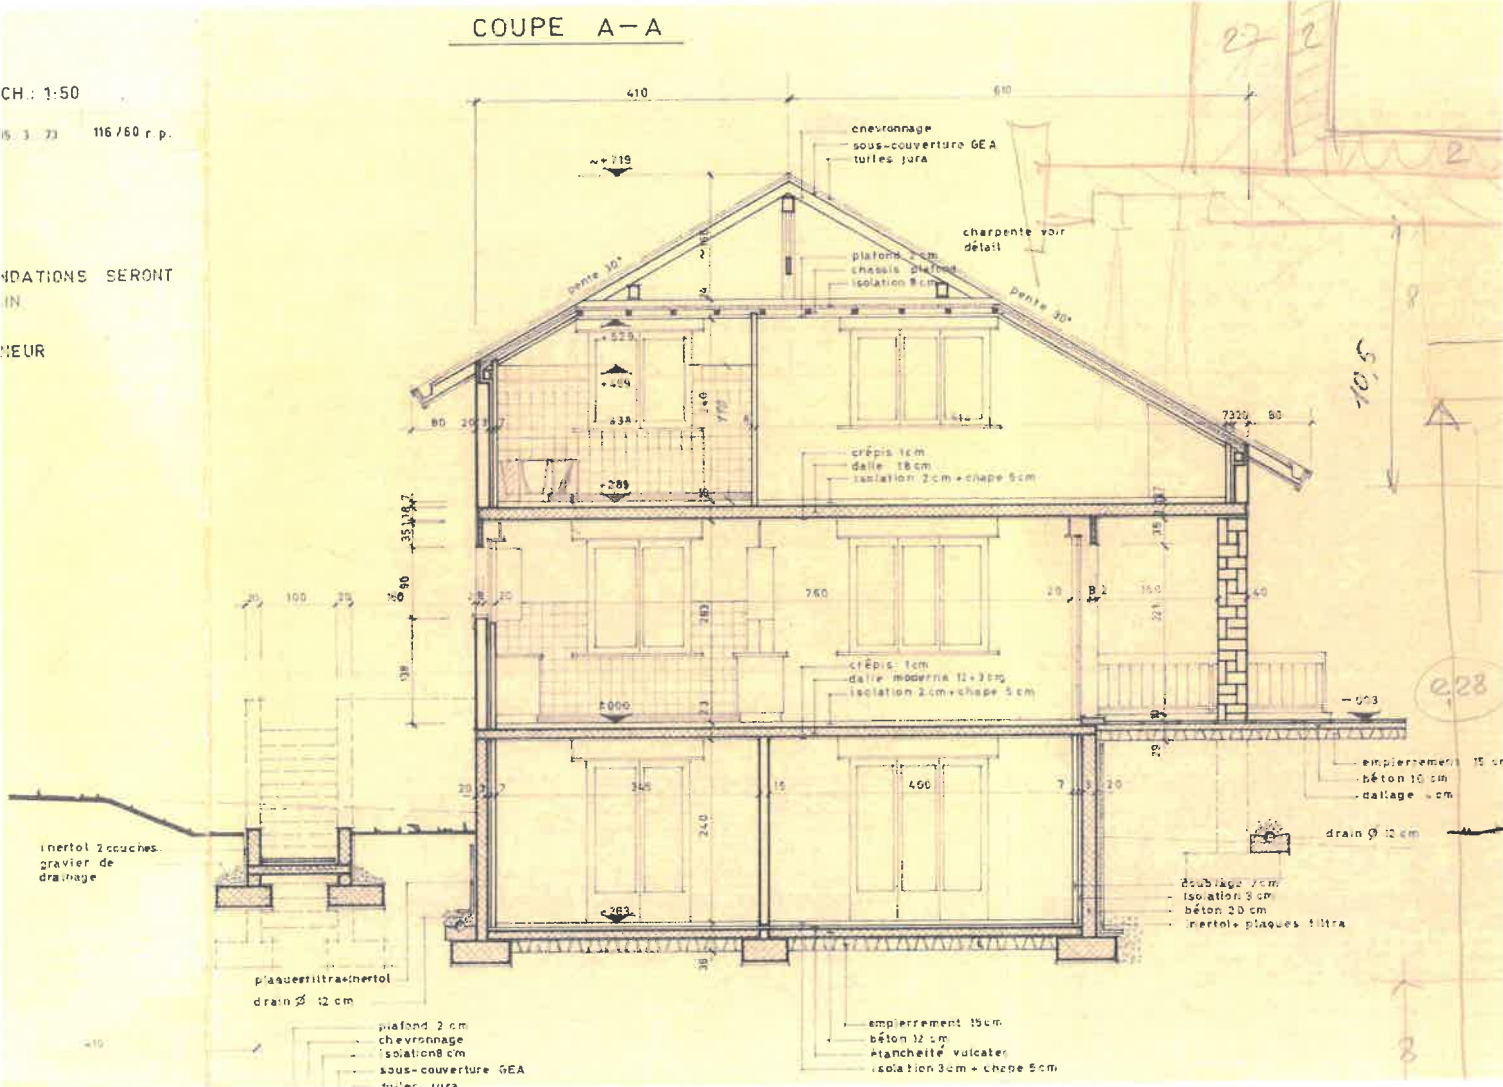

LEGENDE :

EXISTANT

A DEMOLIR

NOUVEAU