

M. MACKIEWICZ NICOLAS ET MME VIEL SEVERINE
RENOVATION D'UNE VILLA FAMILIALE, CREATION DE DEUX PLACES DE PARC 1026 DENGES
PARCELLE 187

3B
3B Architecture SA
Rte du Chasseral 8
1470 Estavayer-le-Lac
026 | 663 97 00
info@3b-architecture.ch

PLAN
REZ-DE-CHAUSSEE
ECHELLE
1:100




DESSINE LE
02.09.2025 | C.R.
MODIFIE LE
.

N° PLAN
3
FORMAT
A3

ARCHITECTE
MME SONIA MARTIN

MAITRE DE L'OUVRAGE
M. MACKIEWICZ NICOLAS ET MME VIEL SEVERINE

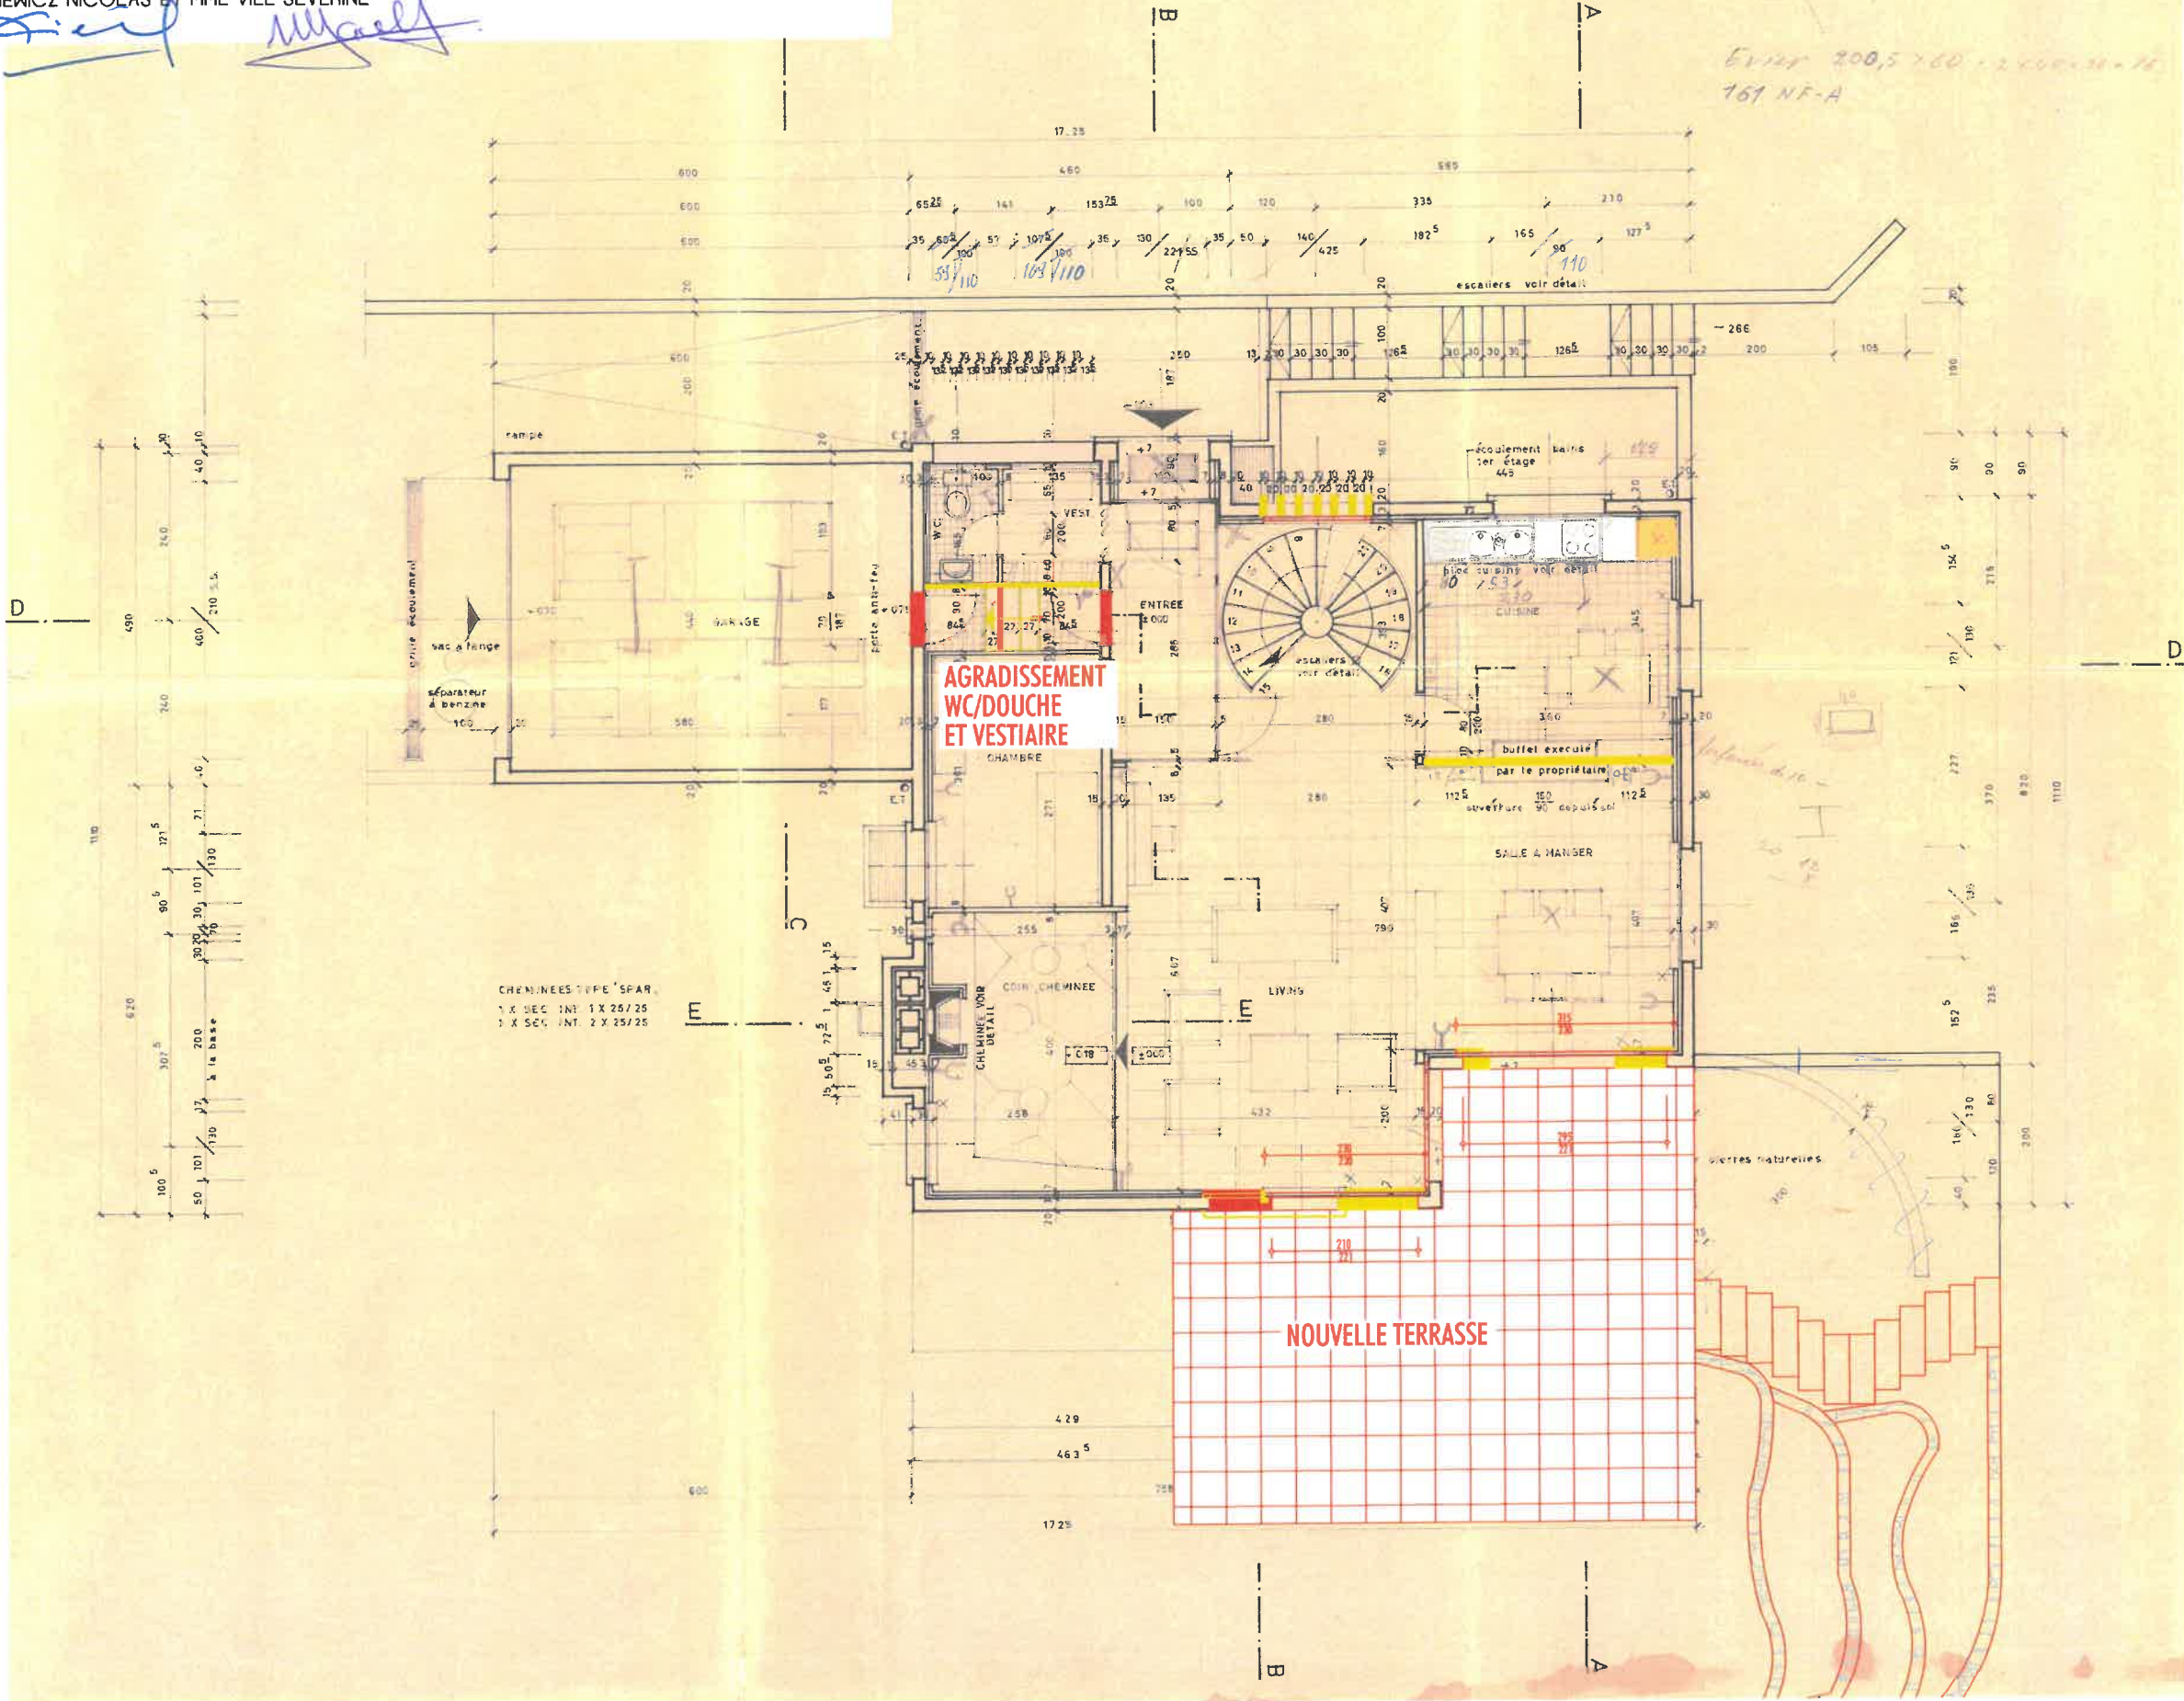

LEGENDE :
EXISTANT
A DEMOLIR
NOUVEAU