

1026 DENGES
PARCELLE 187

3B Architecture SA
Rte du Chasseral 8
1470 Estavayer-le-Lac
026 | 663 97 00
info@3b-architecture.ch

PLAN
ETAGE
ECHELLE
1:100

ORIENTATION




DESSINE LE
O2.O9.2025 | C.R.
MODIFIE LE
. | .

N° PLAN
4
FORMAT
A3

ARCHITECTE
MME SONIA MARTIN

MAITRE DE L'OUVRAGE
M. MACKIEWICZ NICOLAS ET MME VIEL SEVERINE

LES COTES SONT A VERIFIER PAR L'ENTREPRENEUR

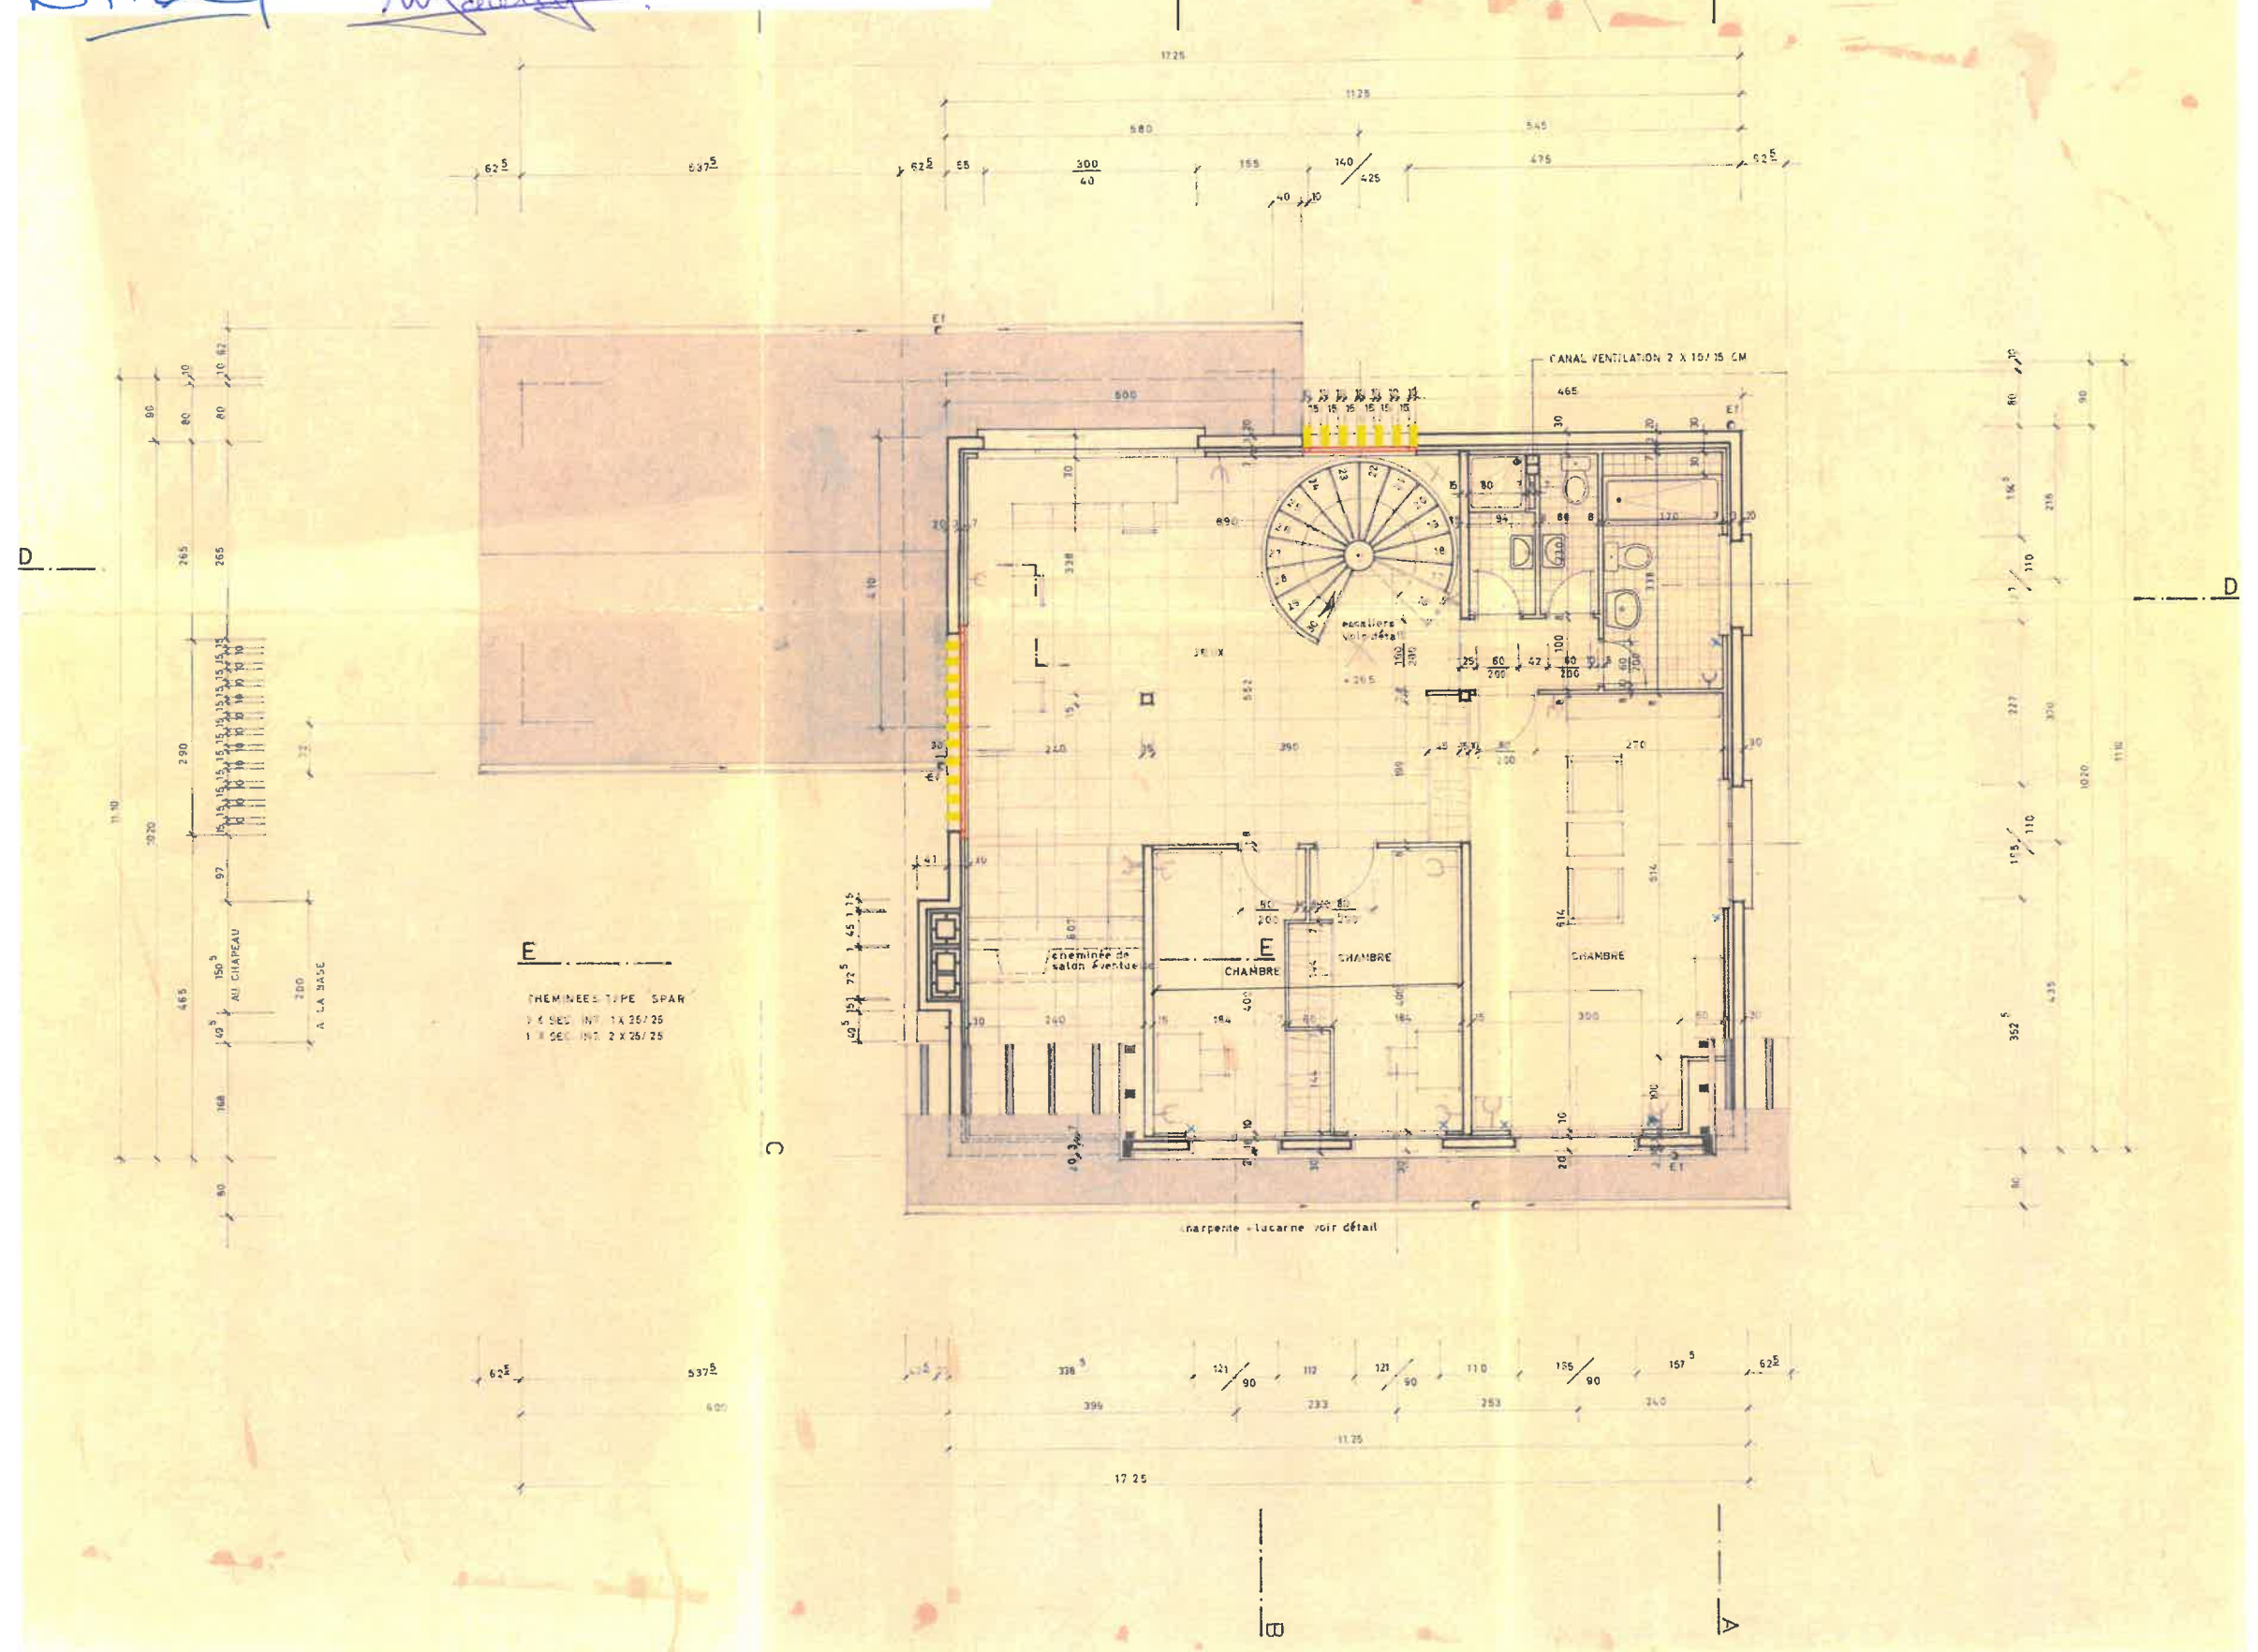

 EXISTANT
 A DEMOLIR
 NOUVEAU