

Propriété de M. FREI et M. SAUTEUR  
Bâtiment ECA n°269 sur parcelle n°295  
Le Vieux-Bourg 22, 1026 Denges

## FACADE SUD


## EPONYM

|                                                                                     |            |
|-------------------------------------------------------------------------------------|------------|
|  | existant   |
|  | nouveau    |
|  | démolition |



±0.00  
alt. 406.18m

l'architecte :

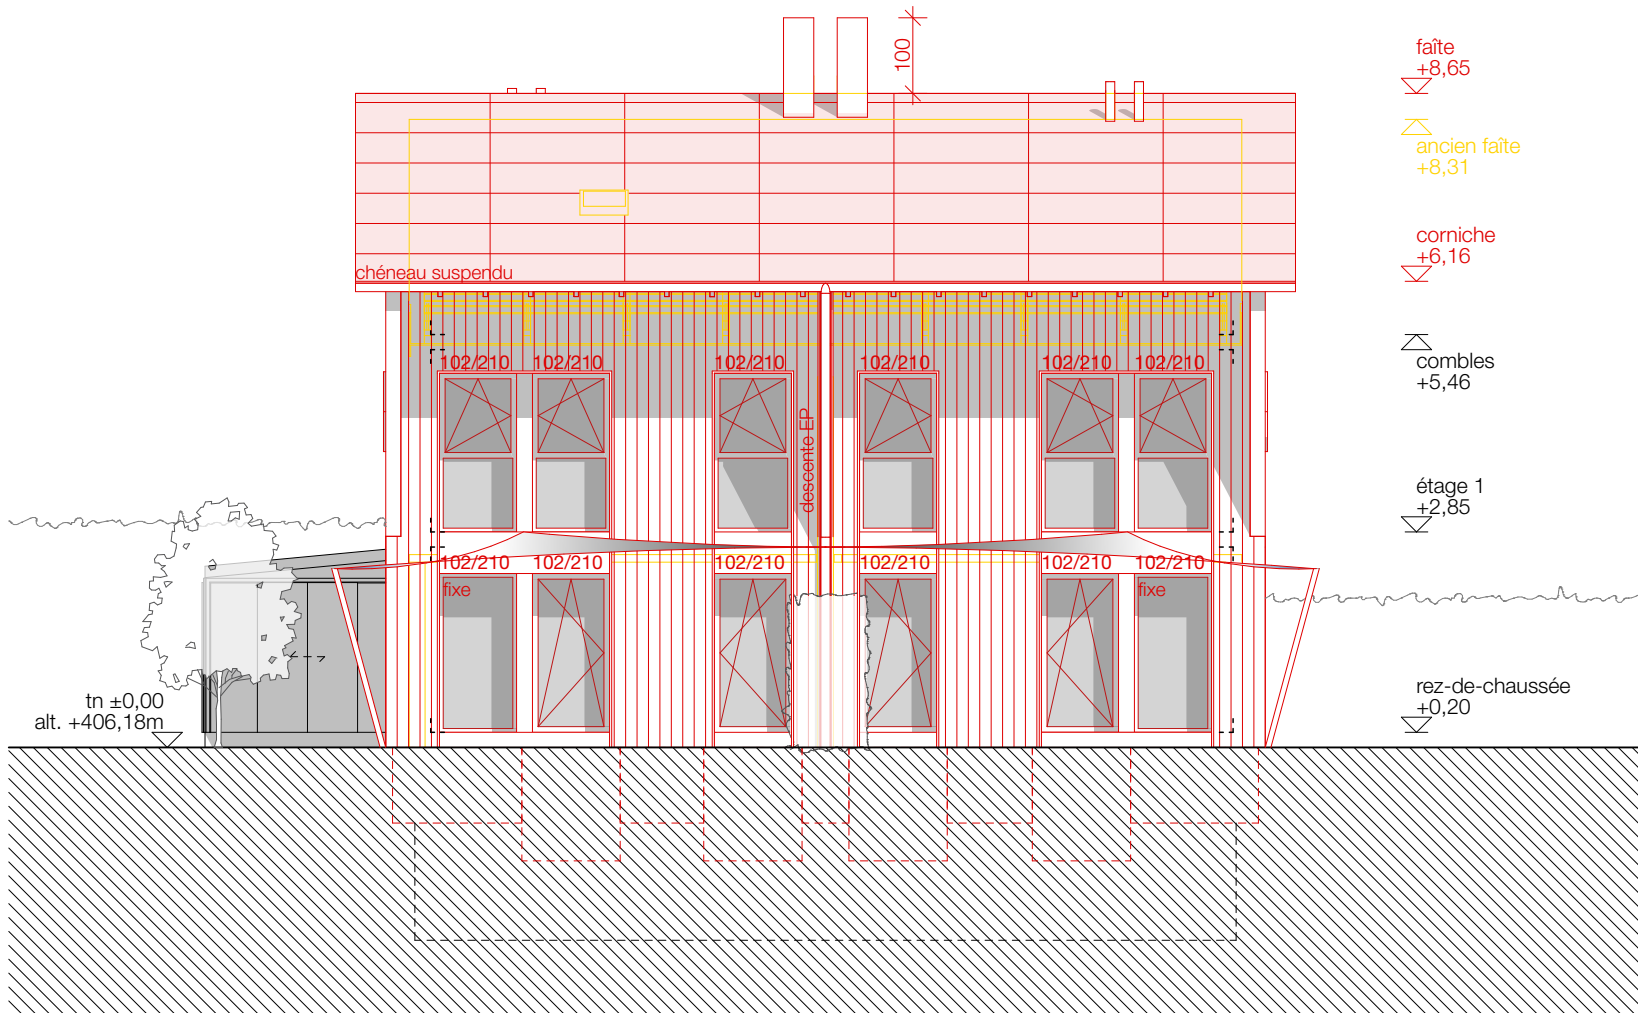

125-24\_ASSAINISSEMENT  
ENERGETIQUE DE 2 VILLAS  
MITOYENNES ET MISE EN  
CONFORMITE DE 2 CABANONS DE  
JARDIN

Propriété de M. FREI et M. SAUTEUR

Bâtiment ECA n°269 sur parcelle n°295

Le Vieux-Bourg 22, 1026 Denges

## MISE A L'ENQUETE

### FACADE NORD

index --  
plan 125-24\_321 / A4  
échelle 1:100 / sa  
date 04.02.26

## EPONYM

EPONYM SARL  
ATELIER D'ARCHITECTURE

-  
CH. DES FLEURETTES 28  
CH-1007 LAUSANNE


-  
T 021 311 17 88  
INFO@EPONYM.CH

 existant  
nouveau  
démolition

  
±0.00  
alt. 406.18m

les propriétaires :

l'architecte :

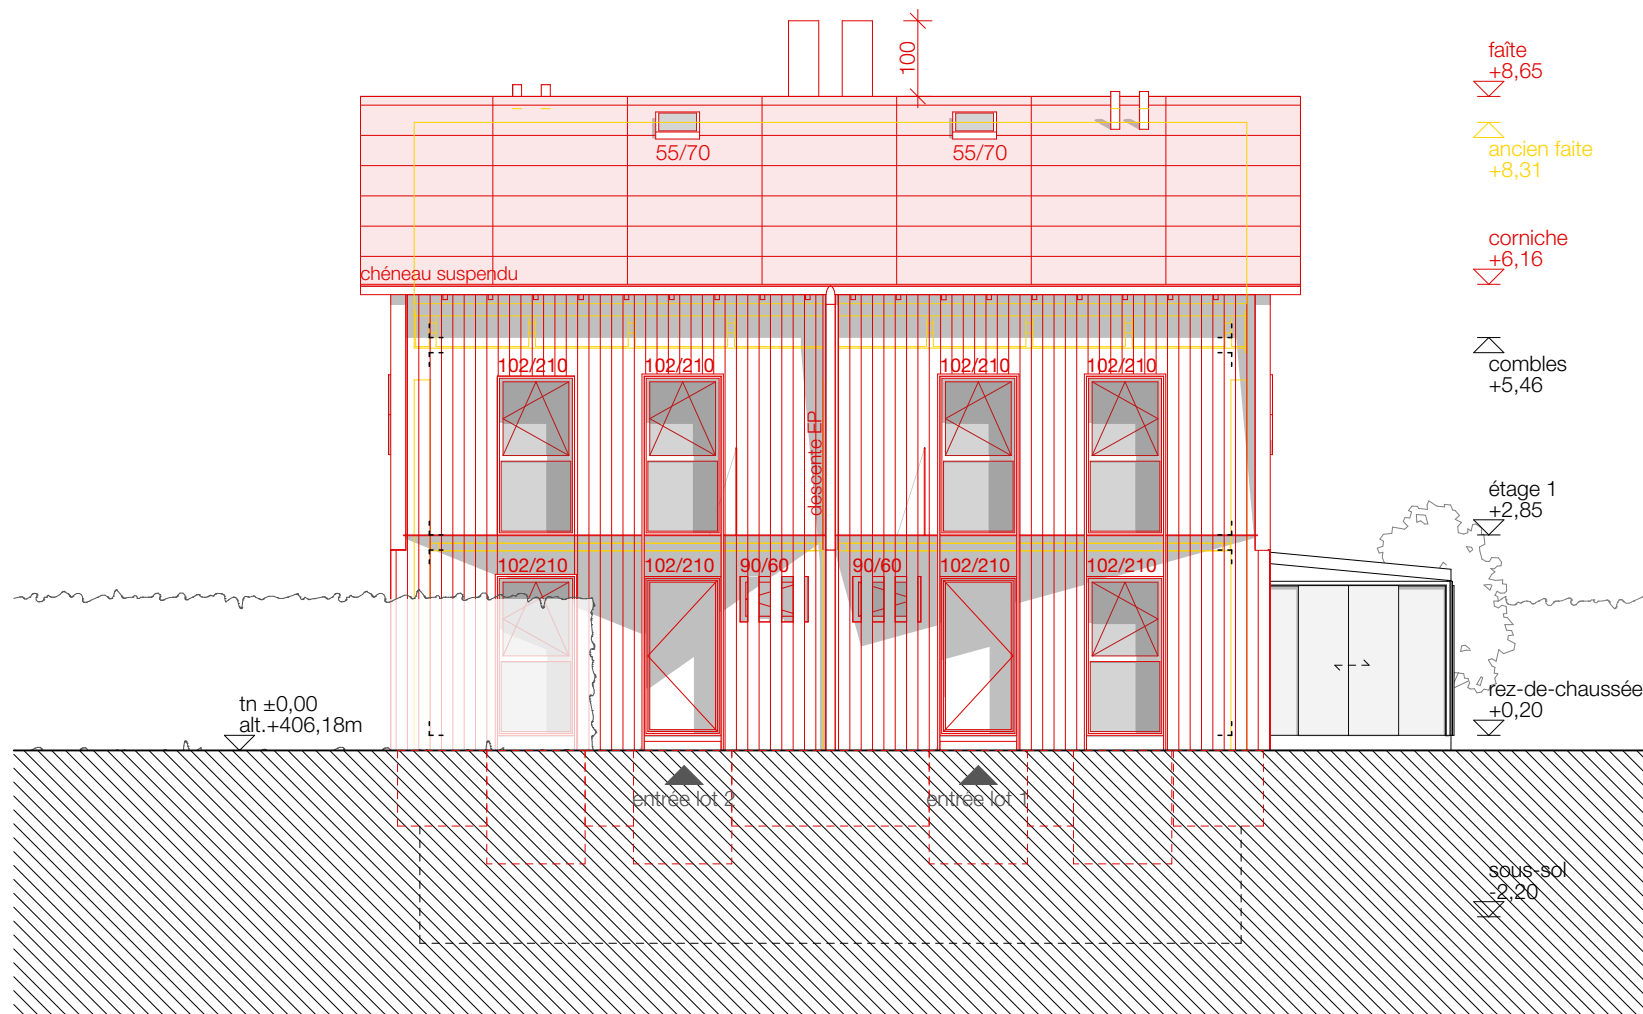

125-24\_ASSAINISSEMENT  
ENERGETIQUE DE 2 VILLAS  
MITOYENNES ET MISE EN  
CONFORMITE DE 2 CABANONS DE  
JARDIN

Propriété de M. FREI et M. SAUTEUR

Bâtiment ECA n°269 sur parcelle n°295

Le Vieux-Bourg 22, 1026 Denges

## MISE A L'ENQUETE

### FACADE OUEST

index --  
plan 125-24\_322 / A4  
échelle 1:100 / sa  
date 04.02.26


## EPONYM

EPONYM SARL  
ATELIER D'ARCHITECTURE

-  
CH. DES FLEURETTES 28  
CH-1007 LAUSANNE


-  
T 021 311 17 88  
INFO@EPONYM.CH

 existant  
nouveau  
démolition

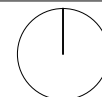  
±0.00  
alt. 406.18m

les propriétaires :

l'architecte :

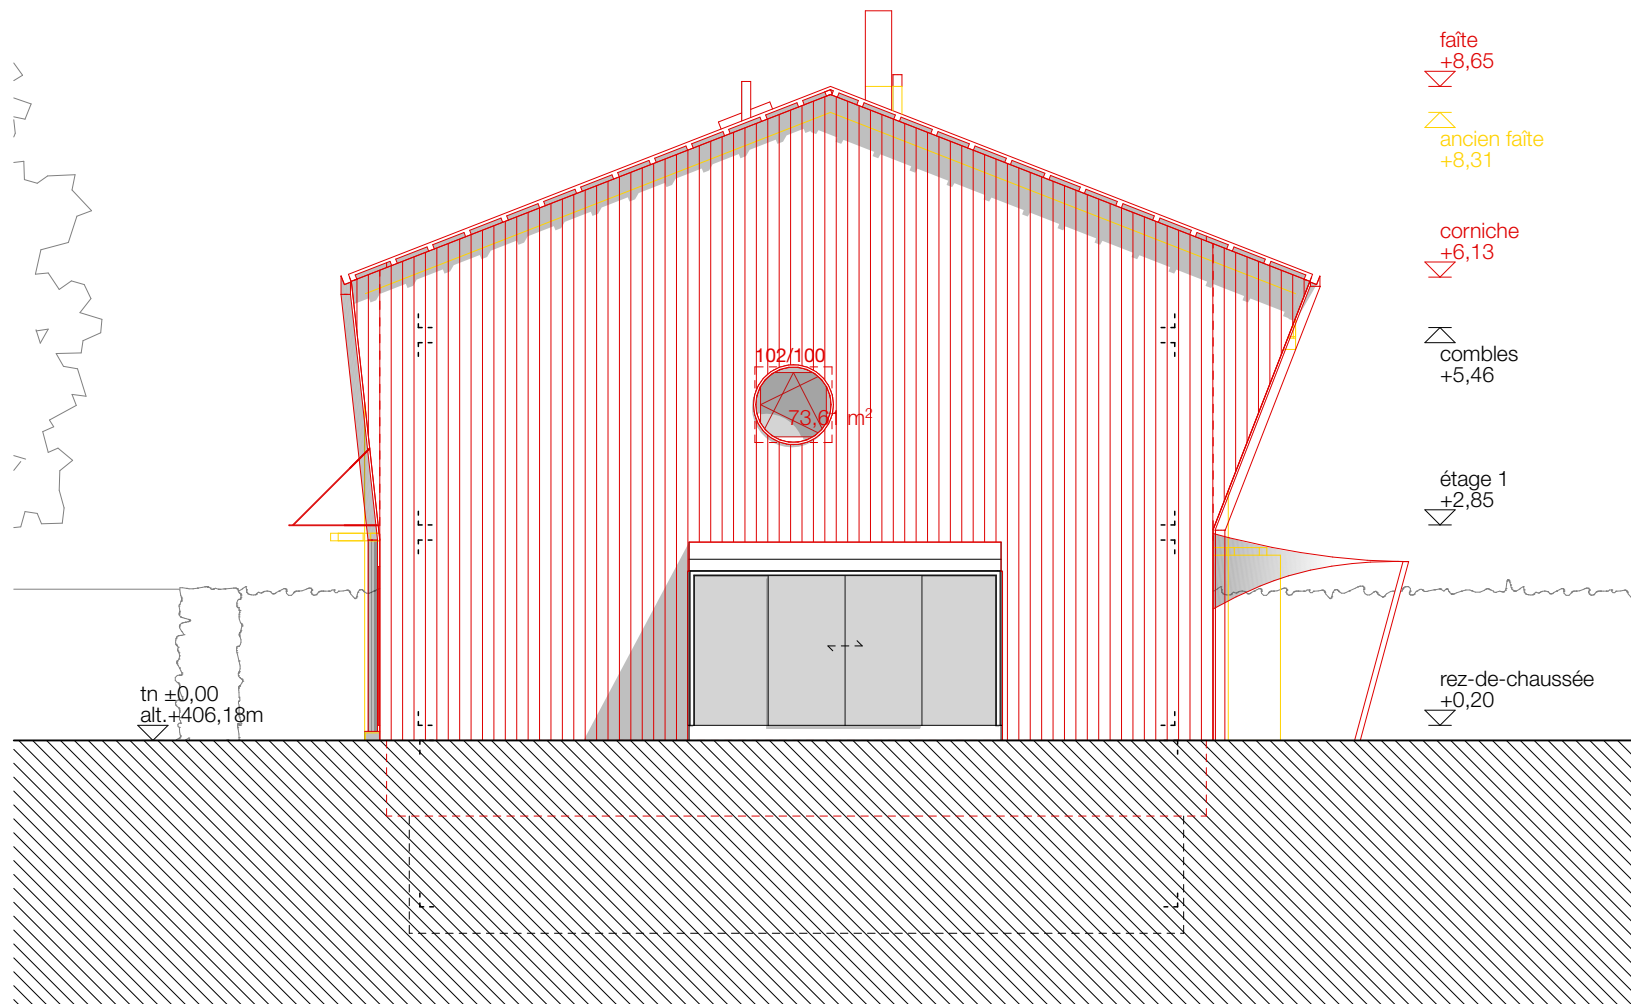

125-24\_ASSAINISSEMENT  
ENERGETIQUE DE 2 VILLAS  
MITOYENNES ET MISE EN  
CONFORMITE DE 2 CABANONS DE  
JARDIN

Propriété de M. FREI et M. SAUTEUR

Bâtiment ECA n°269 sur parcelle n°295

Le Vieux-Bourg 22, 1026 Denges

## MISE A L'ENQUETE

### FACADE EST

index --  
plan 125-24\_323 / A4  
échelle 1:100 / sa  
date 04.02.26


## EPONYM

EPONYM SARL  
ATELIER D'ARCHITECTURE

-  
CH. DES FLEURETTES 28  
CH-1007 LAUSANNE

-  
T 021 311 17 88  
INFO@EPONYM.CH

 existant  
 nouveau  
 démolition

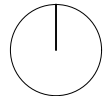  
±0.00  
alt. 406.18m

les propriétaires :

l'architecte :

